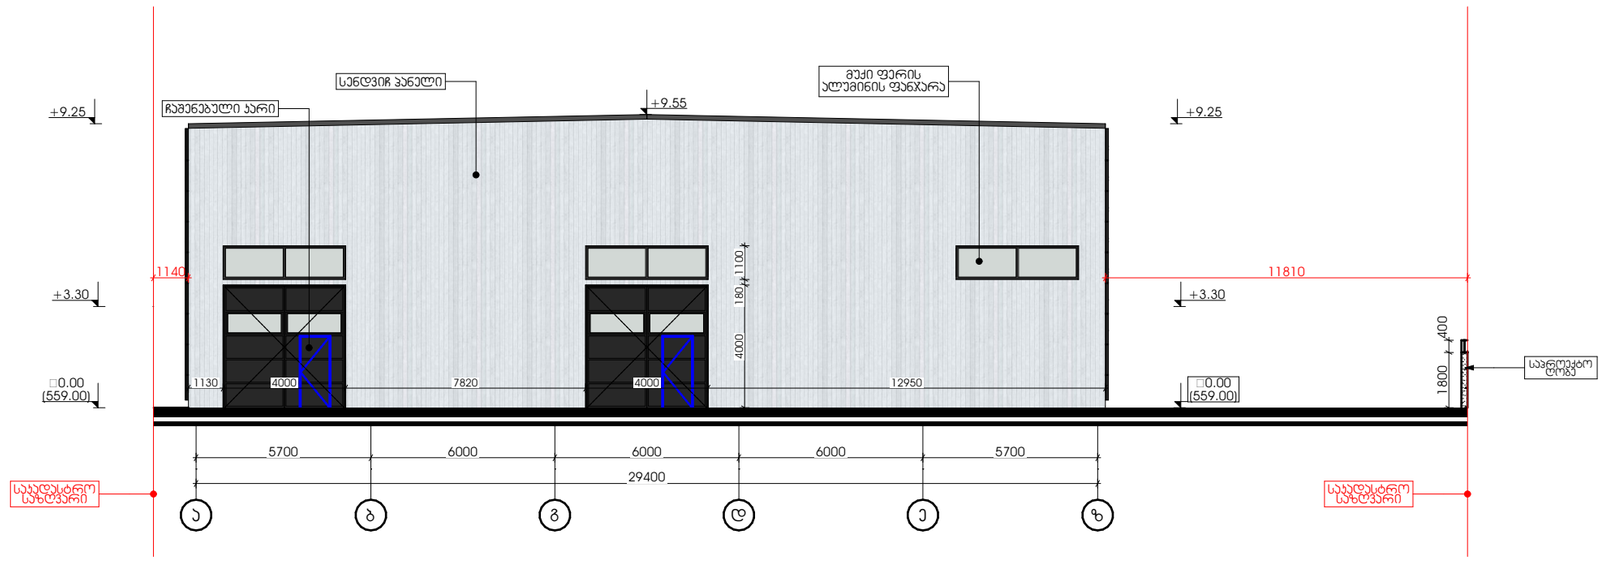

შემსრულებელი:
შპს "A-3"
ს/ნ 401978721

მის.: ქ.თბილისი, ზაგდიდის ქუჩა №78

დამკვეთი:

შპს "მოდუსი" ს/ნ 245565669

საწყობი

მის.: ქ.თბილისი, ლევან დევდარიანის IV შესახვევი, №11

01.81.08.276.026

შენიშვნა:

± 0.00
559.00

ფასადი ა-ზ ღერძებში

ავტორი;არქიტექტორი: ლ.ქაბნიძე

არქიტექტორი: ლ.ხვიბლიანი

1:200

ა.16

A3 ფორმატი

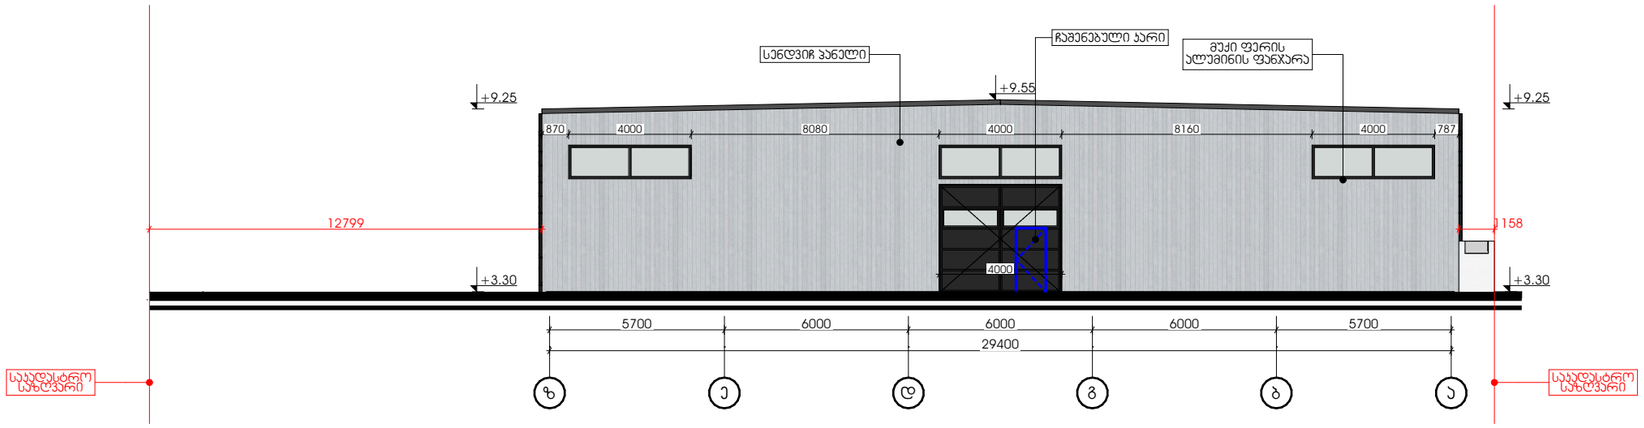

შემსრულებელი:
შპს "A-3"
ს/ნ 401978721

მის.: ქ.თბილისი, ზუგდიდის ქუჩა №78

დამკვეთი:

შპს "მოდუსი" ს/ნ 245565669

საწყობი

მის.: ქ.თბილისი, ლევან დევდარიანის IV შესახვევი, №11

01.81.08.276.026

შენიშვნა:

± 0.00
559.00

ფასადი ზ-ა ღერძებში

არქიტექტორი;არქიტექტორი: ლ.ძაგნიძე
არქიტექტორი: ლ.ხვიბლიანი

1:200

ა.17

A3 ფორმატი

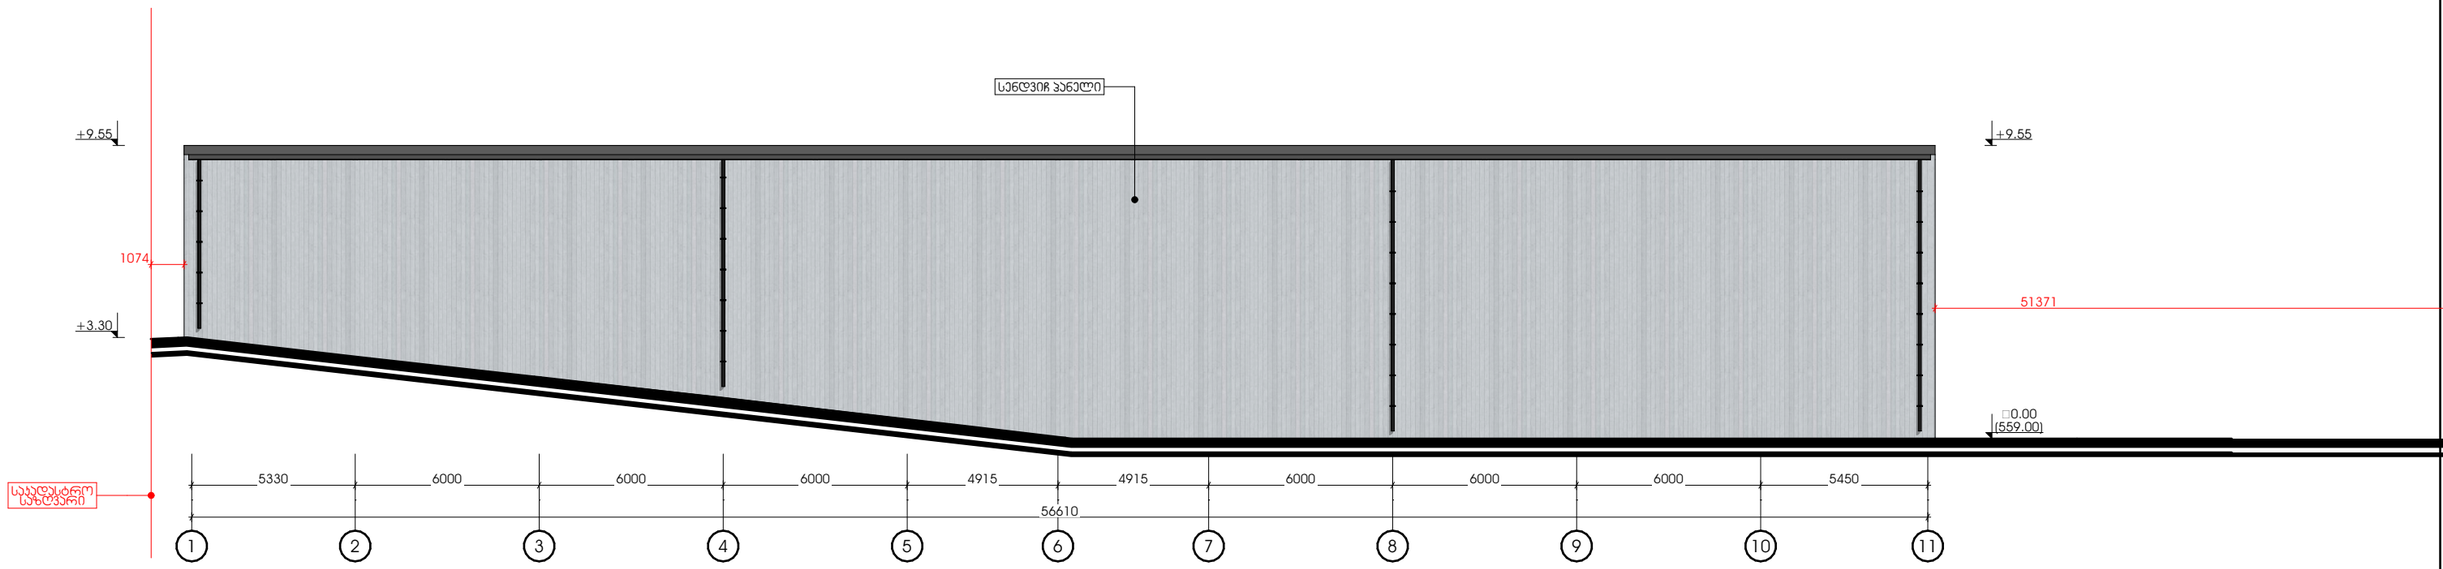

შემსრულებელი:
შპს "A-3"
ს/ნ 401978721

მის.: ქ.თბილისი, ზუგდიდის ქუჩა №78

დამკვეთი:

შპს "მოდუსი" ს/ნ 245565669

საწყობი

მის.: ქ.თბილისი, ლევან დევდარიანის IV შესახვევი, №11

01.81.08.276.026

შენიშვნა:

± 0.00
559.00

ფასადი 1-11 ღერძებში

არქიტექტორი;არქიტექტორი: ლ.ძაგნიძე
არქიტექტორი: ლ.ხვიბლიანი

1:200

ა.18

A3 ფორმატი

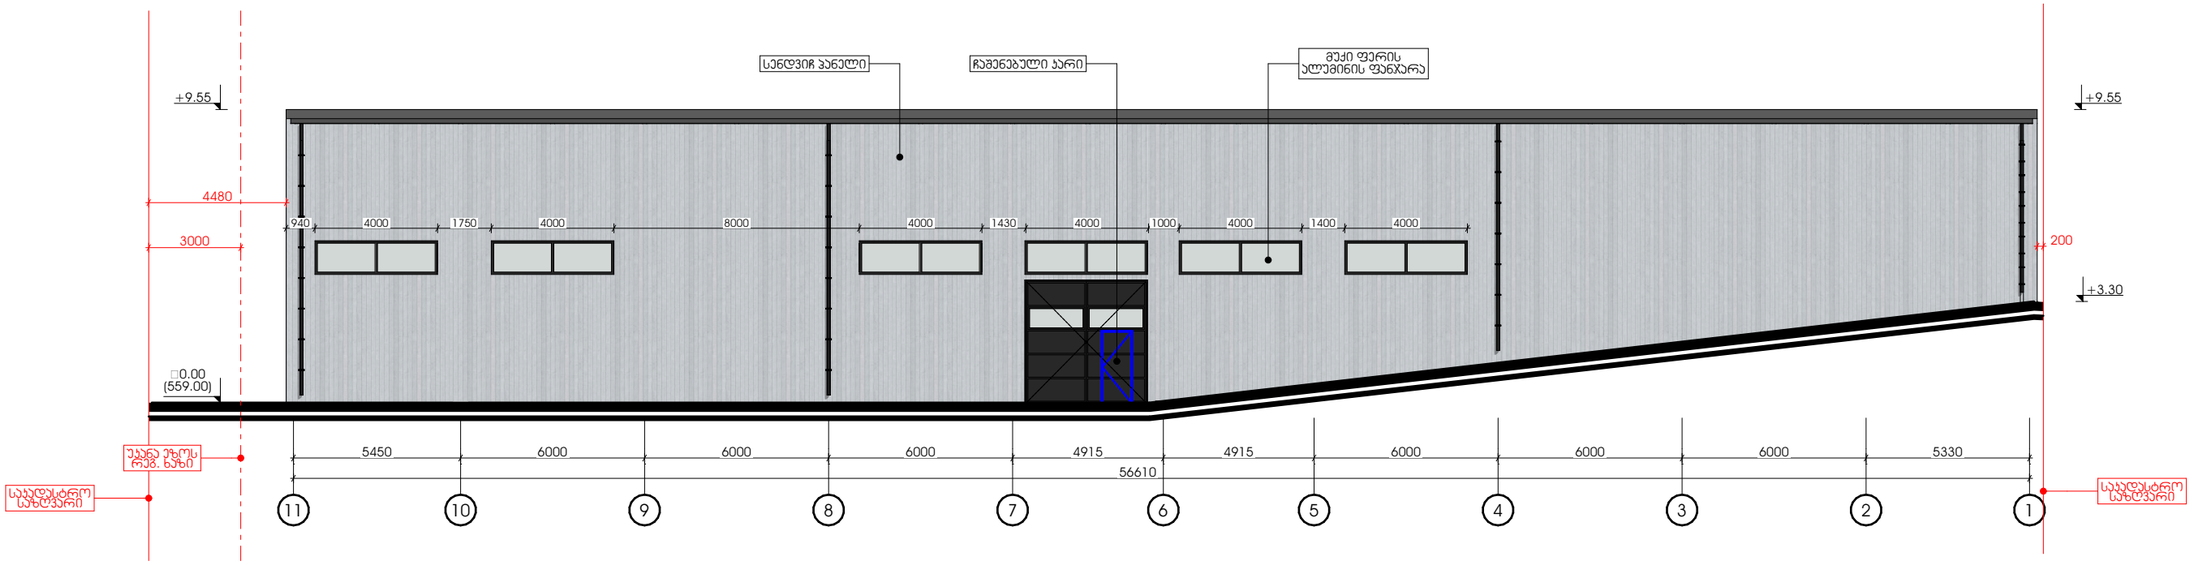

შემსრულებელი:
შპს "A-3"
ს/ნ 401978721

მის.: ქ.თბილისი, ზუგდიდის ქუჩა №78

დამკვეთი:

შპს "მოდუსი" ს/ნ 245565669

საწყობი

მის.: ქ.თბილისი, ლევან დევდარიანის IV შესახვევი, №11

01.81.08.276.026

შენიშვნა:

± 0.00
559.00

ფასადი 11-1 ღერძებში

ავტორი;არქიტექტორი: ლ.ძაგნიძე

არქიტექტორი: ლ.ხვიბლიანი

1:200

ა.19

A3 ფორმატი

დასახელება	სენდვიჩპანელი
საფასადე მასალის ნიმუში	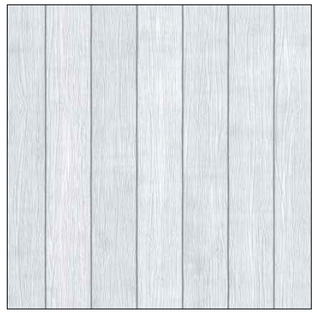
ფართობი	1343.7 მ^2

შემსრულებელი:
შპს "A-3"
ს/ნ 401978721

მის.: ქ.თბილისი, ზუგდიდის ქუჩა №78

დამკვეთი:

შპს "მოდუსი" ს/ნ 245565669

საწყობი

მის.: ქ.თბილისი, ლევან დევდარიანის IV შესახვევი, №11

01.81.08.276.026

შენიშვნა:

± 0.00
559.00

ფასადის დეტალების და მოსაპირკეთებელი მასალების სპეციფიკაცია

ავტორი;არქიტექტორი: ლ.ძაგნიძე
არქიტექტორი: ლ.ხვიბლიანი

ა.21

A3 ფორმატი

მარკირება	ჯ-01	ჯ-02	ჯ-03
დასახელება	ლითონის ორფრთიანი ჯარი (ჩაშენებული მცირე ზომის ჯარით)	ლითონის ორფრთიანი ჯარი (ჩაშენებული მცირე ზომის ჯარით)	მეტალოპლასტმასის ჯარი
რაოდენობა	3	1	2
გაბარიტი (სიგანე/სიმაღლე)	4000□4000	4000□3500	1000□2300
აღნიშვნა გეგმაზე	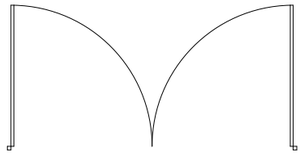		
ფასადი	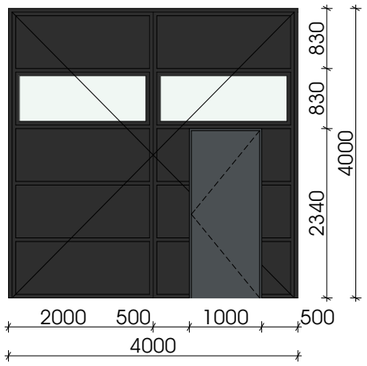	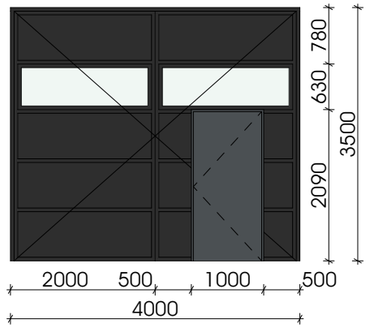	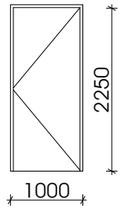

მარკირება	ფ-01
დასახელება	მუქი ფერის ალუმინის ფანჯარა
რაოდენობა	12
გაბარიტი (სიგანე/სიმაღლე)	4.00□1.10
აღნიშვნა გეგმაზე	
ფასადი	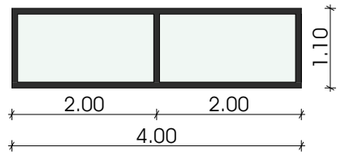

შემსრულებელი:
შპს "A-3"
ს/ნ 401978721

მის.: ქ.თბილისი, ზუგდიდის ქუჩა №78

დამკვეთი:

შპს "მოდუსი" ს/ნ 245565669

საწყობი

მის.: ქ.თბილისი, ლევან დევდარიანის IV შესახვევი, №11

01.81.08.276.026

შენიშვნა:

± 0.00
559.00

ჯარ-ფანჯრის სპეციფიკაცია

ავტორი;არქიტექტორი: ლ.ძაგნიძე
არქიტექტორი: ლ.ხვიბლიანი

ა.22

A3 ფორმატი