
ხე-ნაგრავების მოჭრა-გადარგვის გეგმა

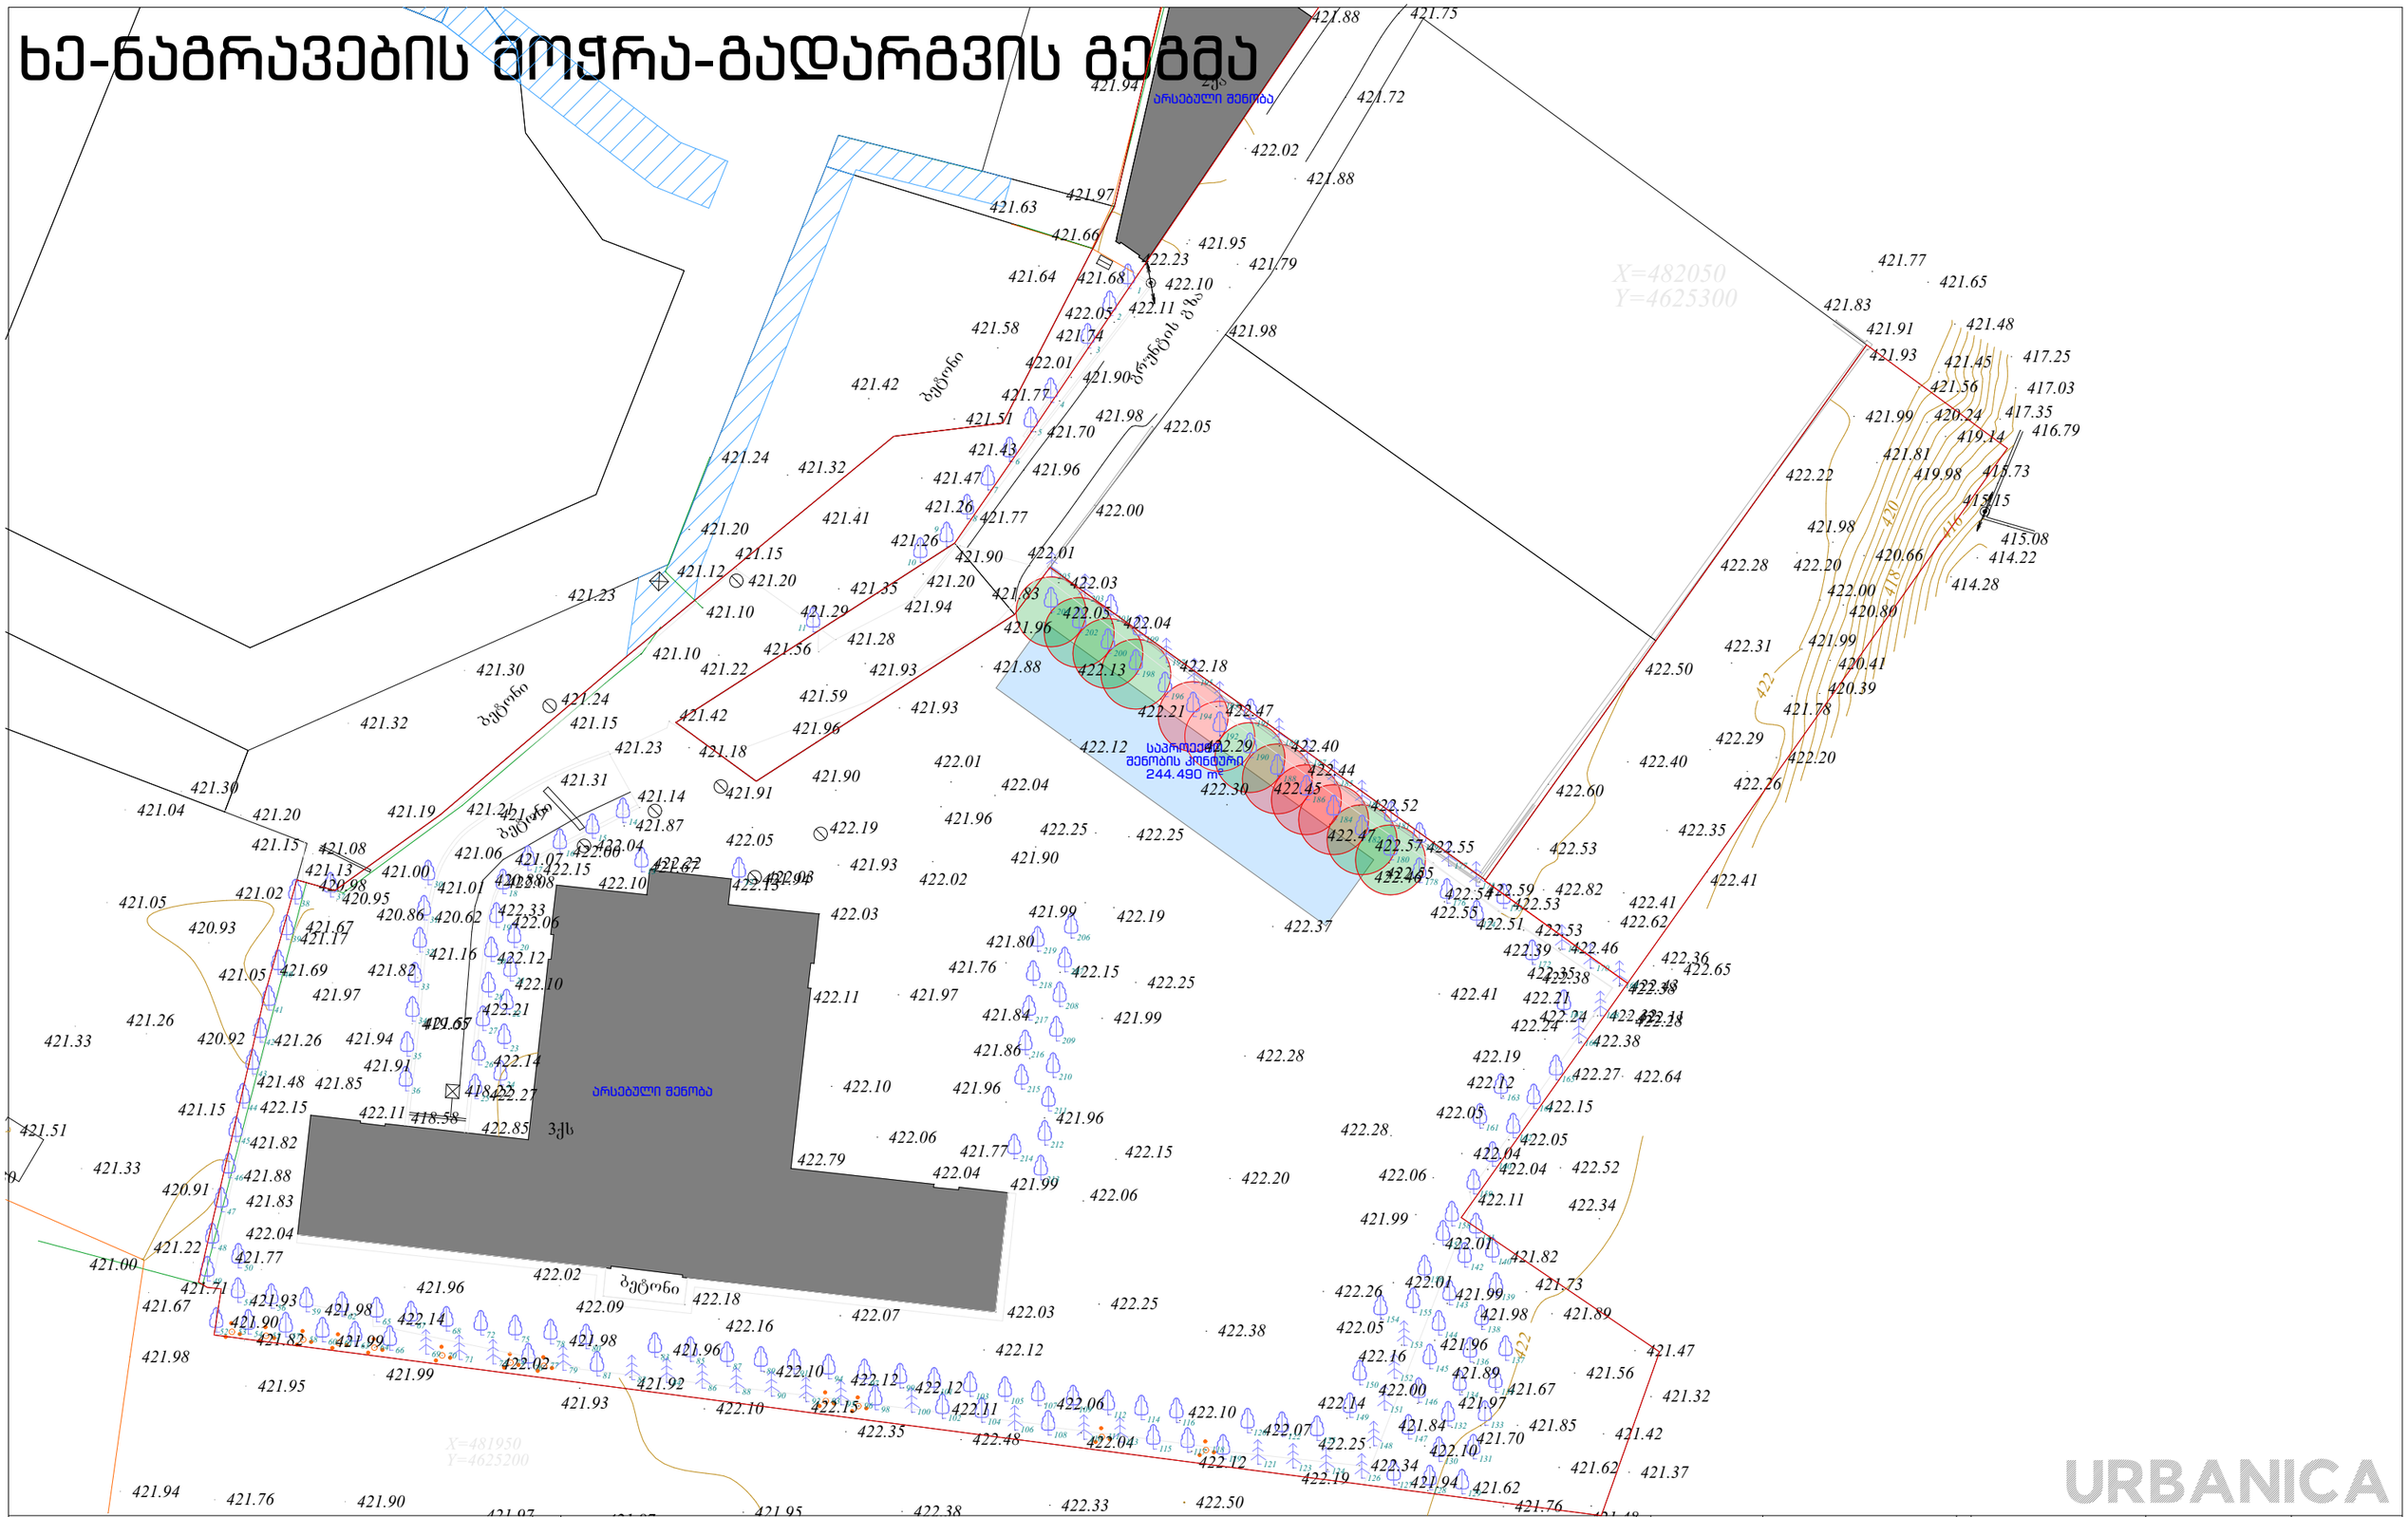

URBANICA

პროექტის სახელწოდება		მასშტაბი	1:500	თანამდებობა	გვარი	ხელმოწერა
ქ.თბილისში, აკაკი ბელიაშვილის ქუჩა №145ბ არსებული მიწის ნაკვეთის ს/კ 01.13.02.003.429	ექსპლიკაცია მოჭრა გადარგვა	თარიღი	6/22/2026	დირექტორი	მ. მურღულია	
არქიტექტურული პროექტი		სტადია	პროექტის შეთანხმება	პროექტის ავტორი	ი. მურღულია	
		გვერდი	.03		ბ. ბერიშვილი	

N	მცენარის დასახელება	დიამეტრი მიწიდან(სმ)		სიმაღლე	აღწერა	ქმედება
		10სმ	1.3მ			
180	იფანი (Fraxinus)	11.1	8	4	საღი/ გადარგვადი*	გადარგვა
182	იფანი (Fraxinus)	10.2	7.6	4.5	საღი/ გადარგვადი*	გადარგვა
184	იფანი (Fraxinus)	6.4	4.8	3	ზეხმელი	მოჭრა
186	იფანი (Fraxinus)	8	7	3	ზეხმელი	მოჭრა
188	იფანი (Fraxinus)	5.7	4.8	3	ზეხმელი	მოჭრა
190	იფანი (Fraxinus)	10.5	7.6	4.5	საღი/ გადარგვადი*	გადარგვა
192	იფანი (Fraxinus)	8.9	6.4	4	საღი/ გადარგვადი*	გადარგვა
194	იფანი (Fraxinus)	7	3.2	3	ზეხმელი	მოჭრა
196	იფანი (Fraxinus)	11.1	7.6	4.5	საღი/ გადარგვადი*	გადარგვა
198	იფანი (Fraxinus)	10.2	7.6	4.5	საღი/ გადარგვადი*	გადარგვა
200	იფანი (Fraxinus)	8.6	6.4	4.5	საღი/ გადარგვადი*	გადარგვა
202	იფანი (Fraxinus)	8.9	7	3.5	საღი/ გადარგვადი*	გადარგვა
204	იფანი (Fraxinus)	7	5.7	4	საღი/ გადარგვადი*	გადარგვა