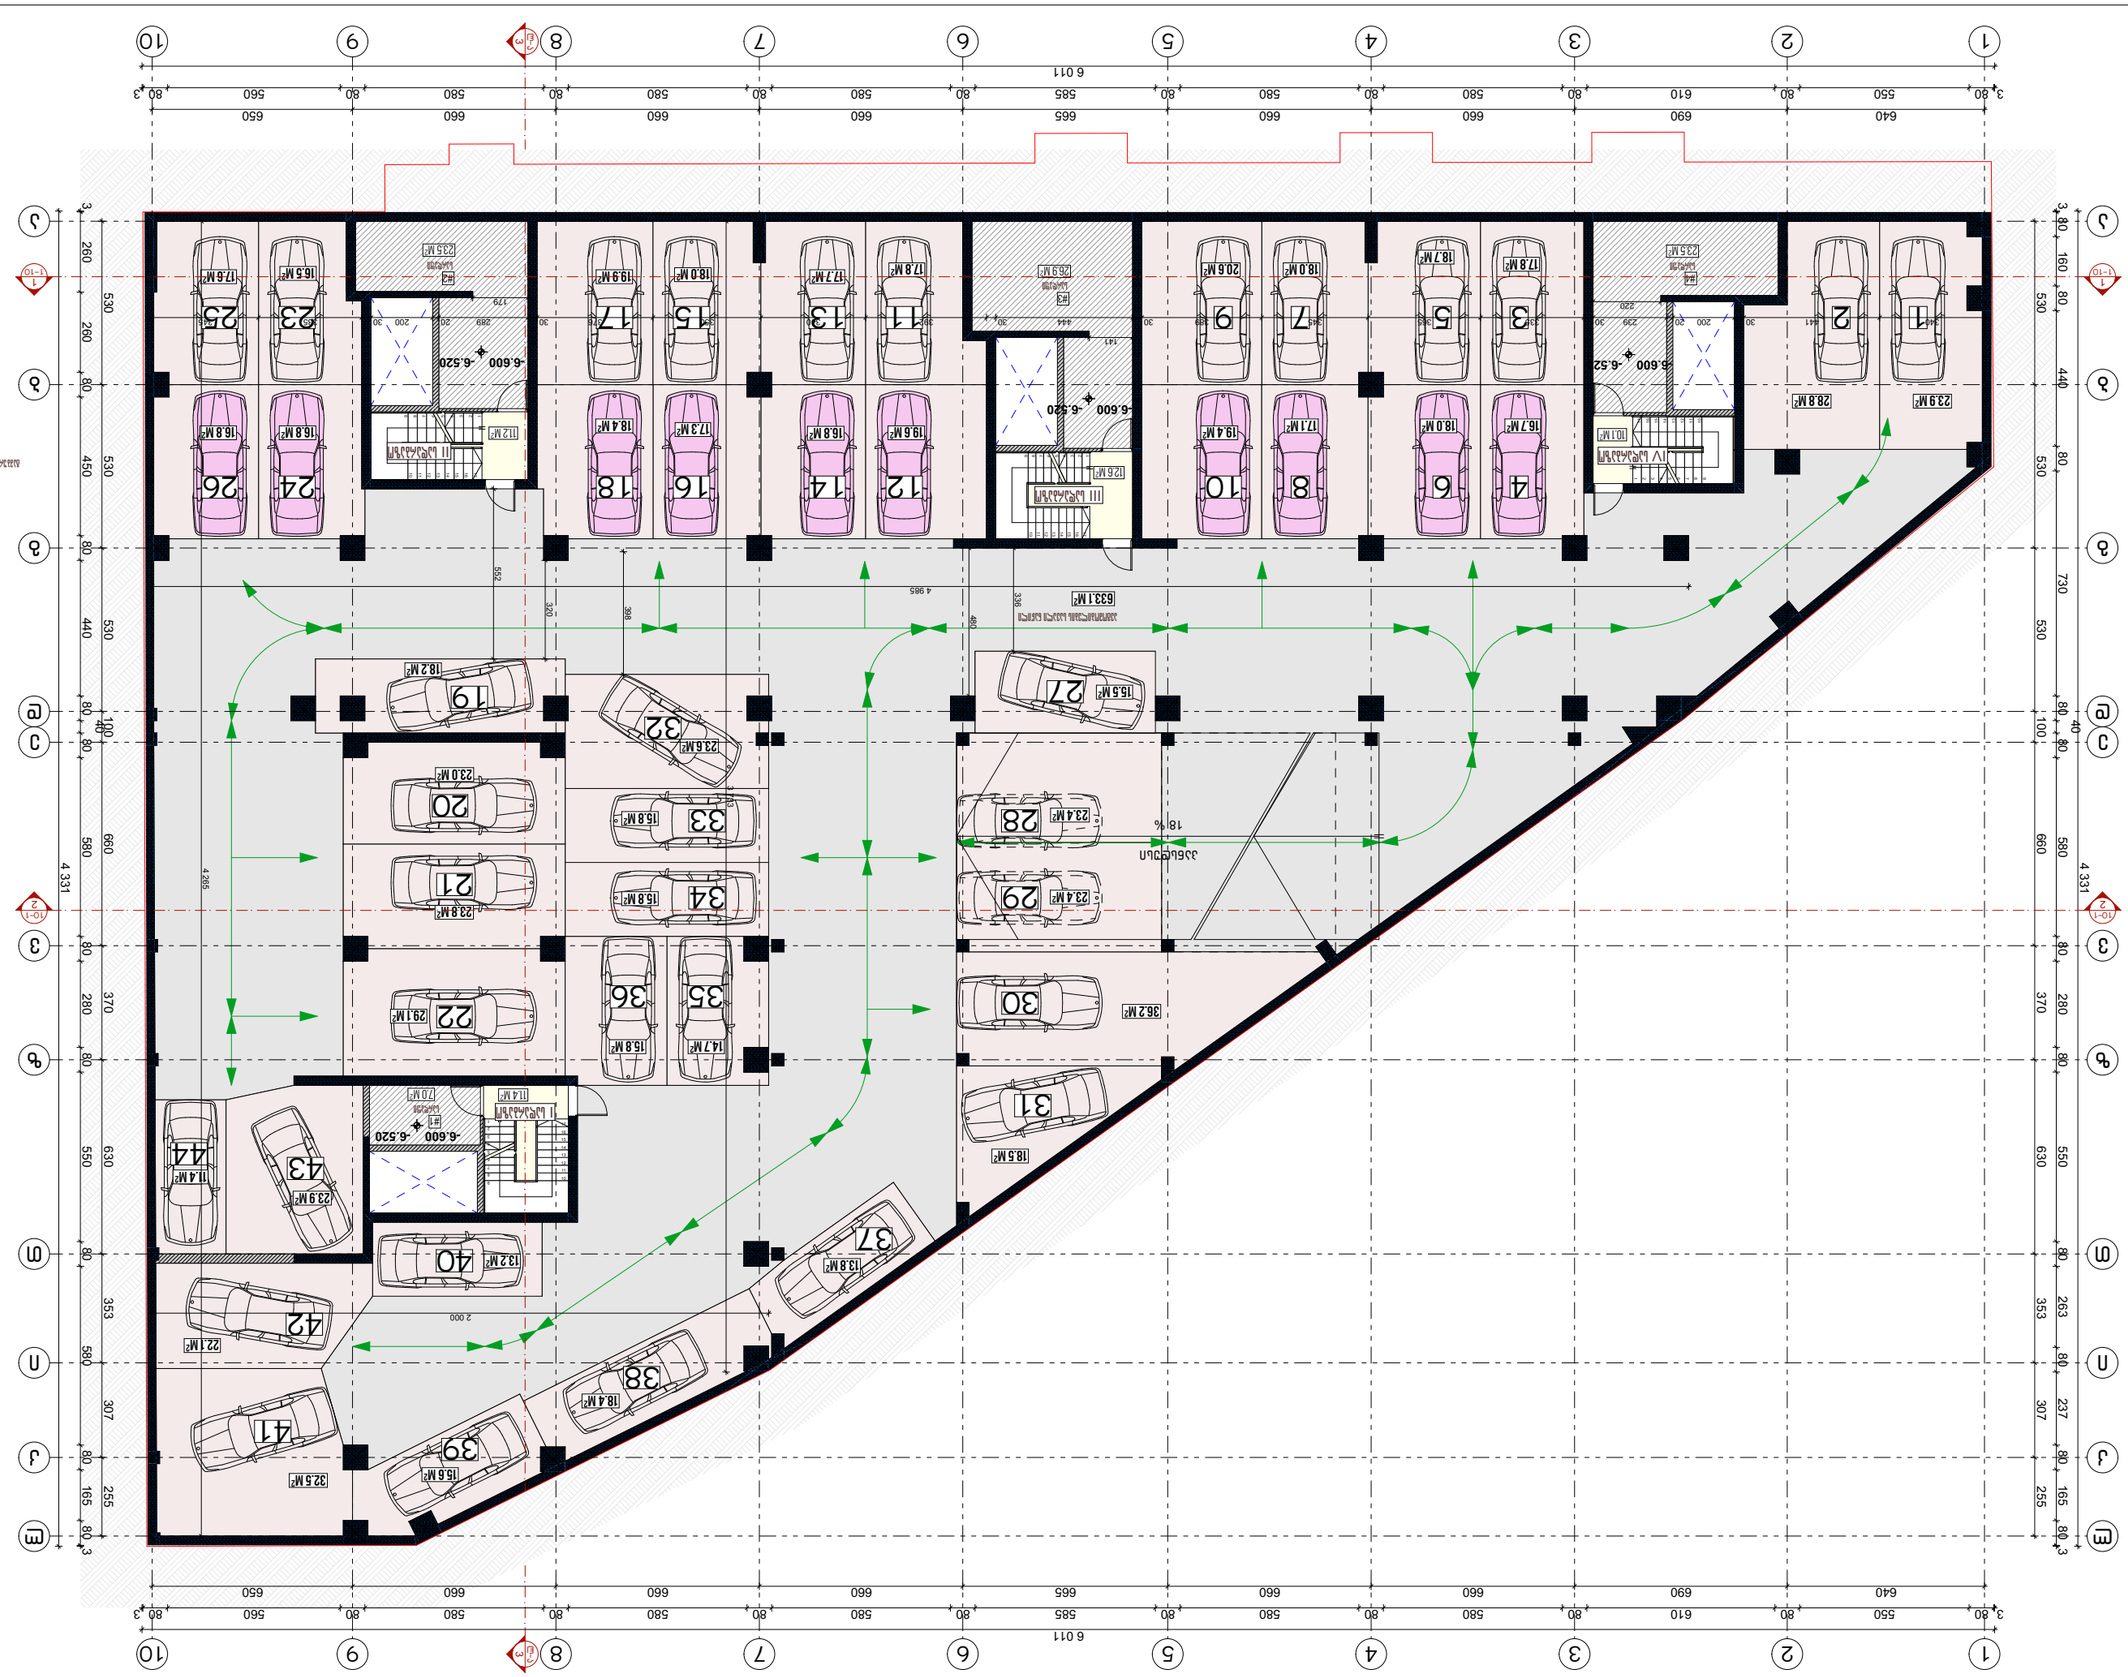

GSPublisherVersion 0.0.100.100

11.2 m

2

12.6 m

2

10.1 m

2

633.1 m

2

23.5 m

2

26.9 m

2

23.5 m

2

7.0 m

2

9

8

7

6

5

4

3

2

1

10

11

12

13

14

15

16

17

1
2

3

4

5

6

7

8

9

17

16

15

14

13

12

11

10

1

2

3

4

5

6

7

8

9

17

16

15

14

13

12

11

10

1

2

3

4

5

6

7

8

9 10
11
12
13
14
15
16
17

18 %

pansdusi

3
l-a

3

l-a 11.4 m

2

36.2 m

2

15.5 m

2

23.4 m

2

23.4 m

2

18.5 m

2

13.8 m

2

15.6 m

2

18.4 m

2

32.5 m

2

13.2 m

2

15.8 m

2
14.7 m

2

29.1 m

2

23.0 m

2

23.8 m

2

23.6 m

2

15.8 m

2

15.8 m

2

17.6 m

2

16.8 m

2
16.8 m

2

16.5 m

2
17.8 m

2

17.7 m

2
18.0 m

2 19.9 m

2

18.4 m

2

19.6 m

2
17.3 m 16.8 m 2

2

17.8 m

2

16.7 m

2
18.0 m

2

20.6 m

2
18.0 m

2

17.1 m

2

19.4 m

2

18.7 m

2

23.9 m

2
28.8 m

2

23.9 m

2

11.4 m

2

22.1 m

2

18.2 m

2

1 2 3 5 7 9

4 6 8 10

11 13 15 17

12 14 16 18

23

24

25

26

27 19

32

28

29

33

34
21

20

22
30 35 36

31

37

38

39

40

41

42

43

I სადარბაზო

II სადარბაზო

III სადარბაზო

IV სადარბაზო

სარდაფი

სარდაფი

სარდაფი

ტამბური

ავტომობილების სავალი ნაწილი

44

სარდაფი

#4

#3

#2

#1

a

b

g

d

e

v

z

T

i

k

l

1 2 3 4 5 6 7 8 9 10

a

b

g

d

e

v

z

T

i

k

l

1 2 3 4 5 6 7 8 9 10

x.xxx x.xxx

1
1-10

1
1-10

2

10-1

2

10-1

530 530 530 100 660 370 630 353 307 255

640 690 660 660 665 660 660 660 650

530 530 530 100 660 370 630 353 307 255

640 690 660 660 665 660 660 660 650

6 011

3 80 550 80 610 80 580 80 580 80 585 80 580 80 580 80 580 80 560 80 3

3 80 550 80 610 80 580 80 580 80 585 80 580 80 580 80 580 80 560 80 3

6 011

3 260 260 80 450 80 440 80

40

80 580 80 280 80 550 80 580 80 165 80 3

4 331

4 331

3 80 160 80 440 80 730 80

40

80 580 80 280 80 550 80 263 80 237 80 165 80 3

-6.600

-6.600

-6.600

-6.600

-6.520

-6.520

-6.520

-6.520

340 441 30 200 20 239 30 335 365 345 389 30 444 30 392 340 350 376 30 289 20 200 30 335 3454 265

4 985

3 733

2 000

320

480

552

398
336

179

141

220

პირობითი აღნიშვნები

მრავალბინიანი საცხოვრებელი სახლი

ავტოსადგომის გეგმა -6.600 ნიშნულზე

ა. ლომსაძე

ფორმატი A3

ავტორი

ქ. თბილისი, მასივი დიღომი, კვარტალი III, (ნაკვ 43/7)
s/k: 01.13.03.043.007

საკადასტრო საზღვარი

ფ/პ: ავთანდილ ლომსაძე

მასშტაბი ფურცელი

1:200

შეასრულა ა. ლომსაძე

23-Jun-26

თბილისი

არქიტექტურული ნაწილი / კორექტირებული პროექტი

ჭრილის ხაზი

შენიშვნა

იატაკის მოპირკეთებული ნიშნული

იატაკის საპროექტო ნიშნული

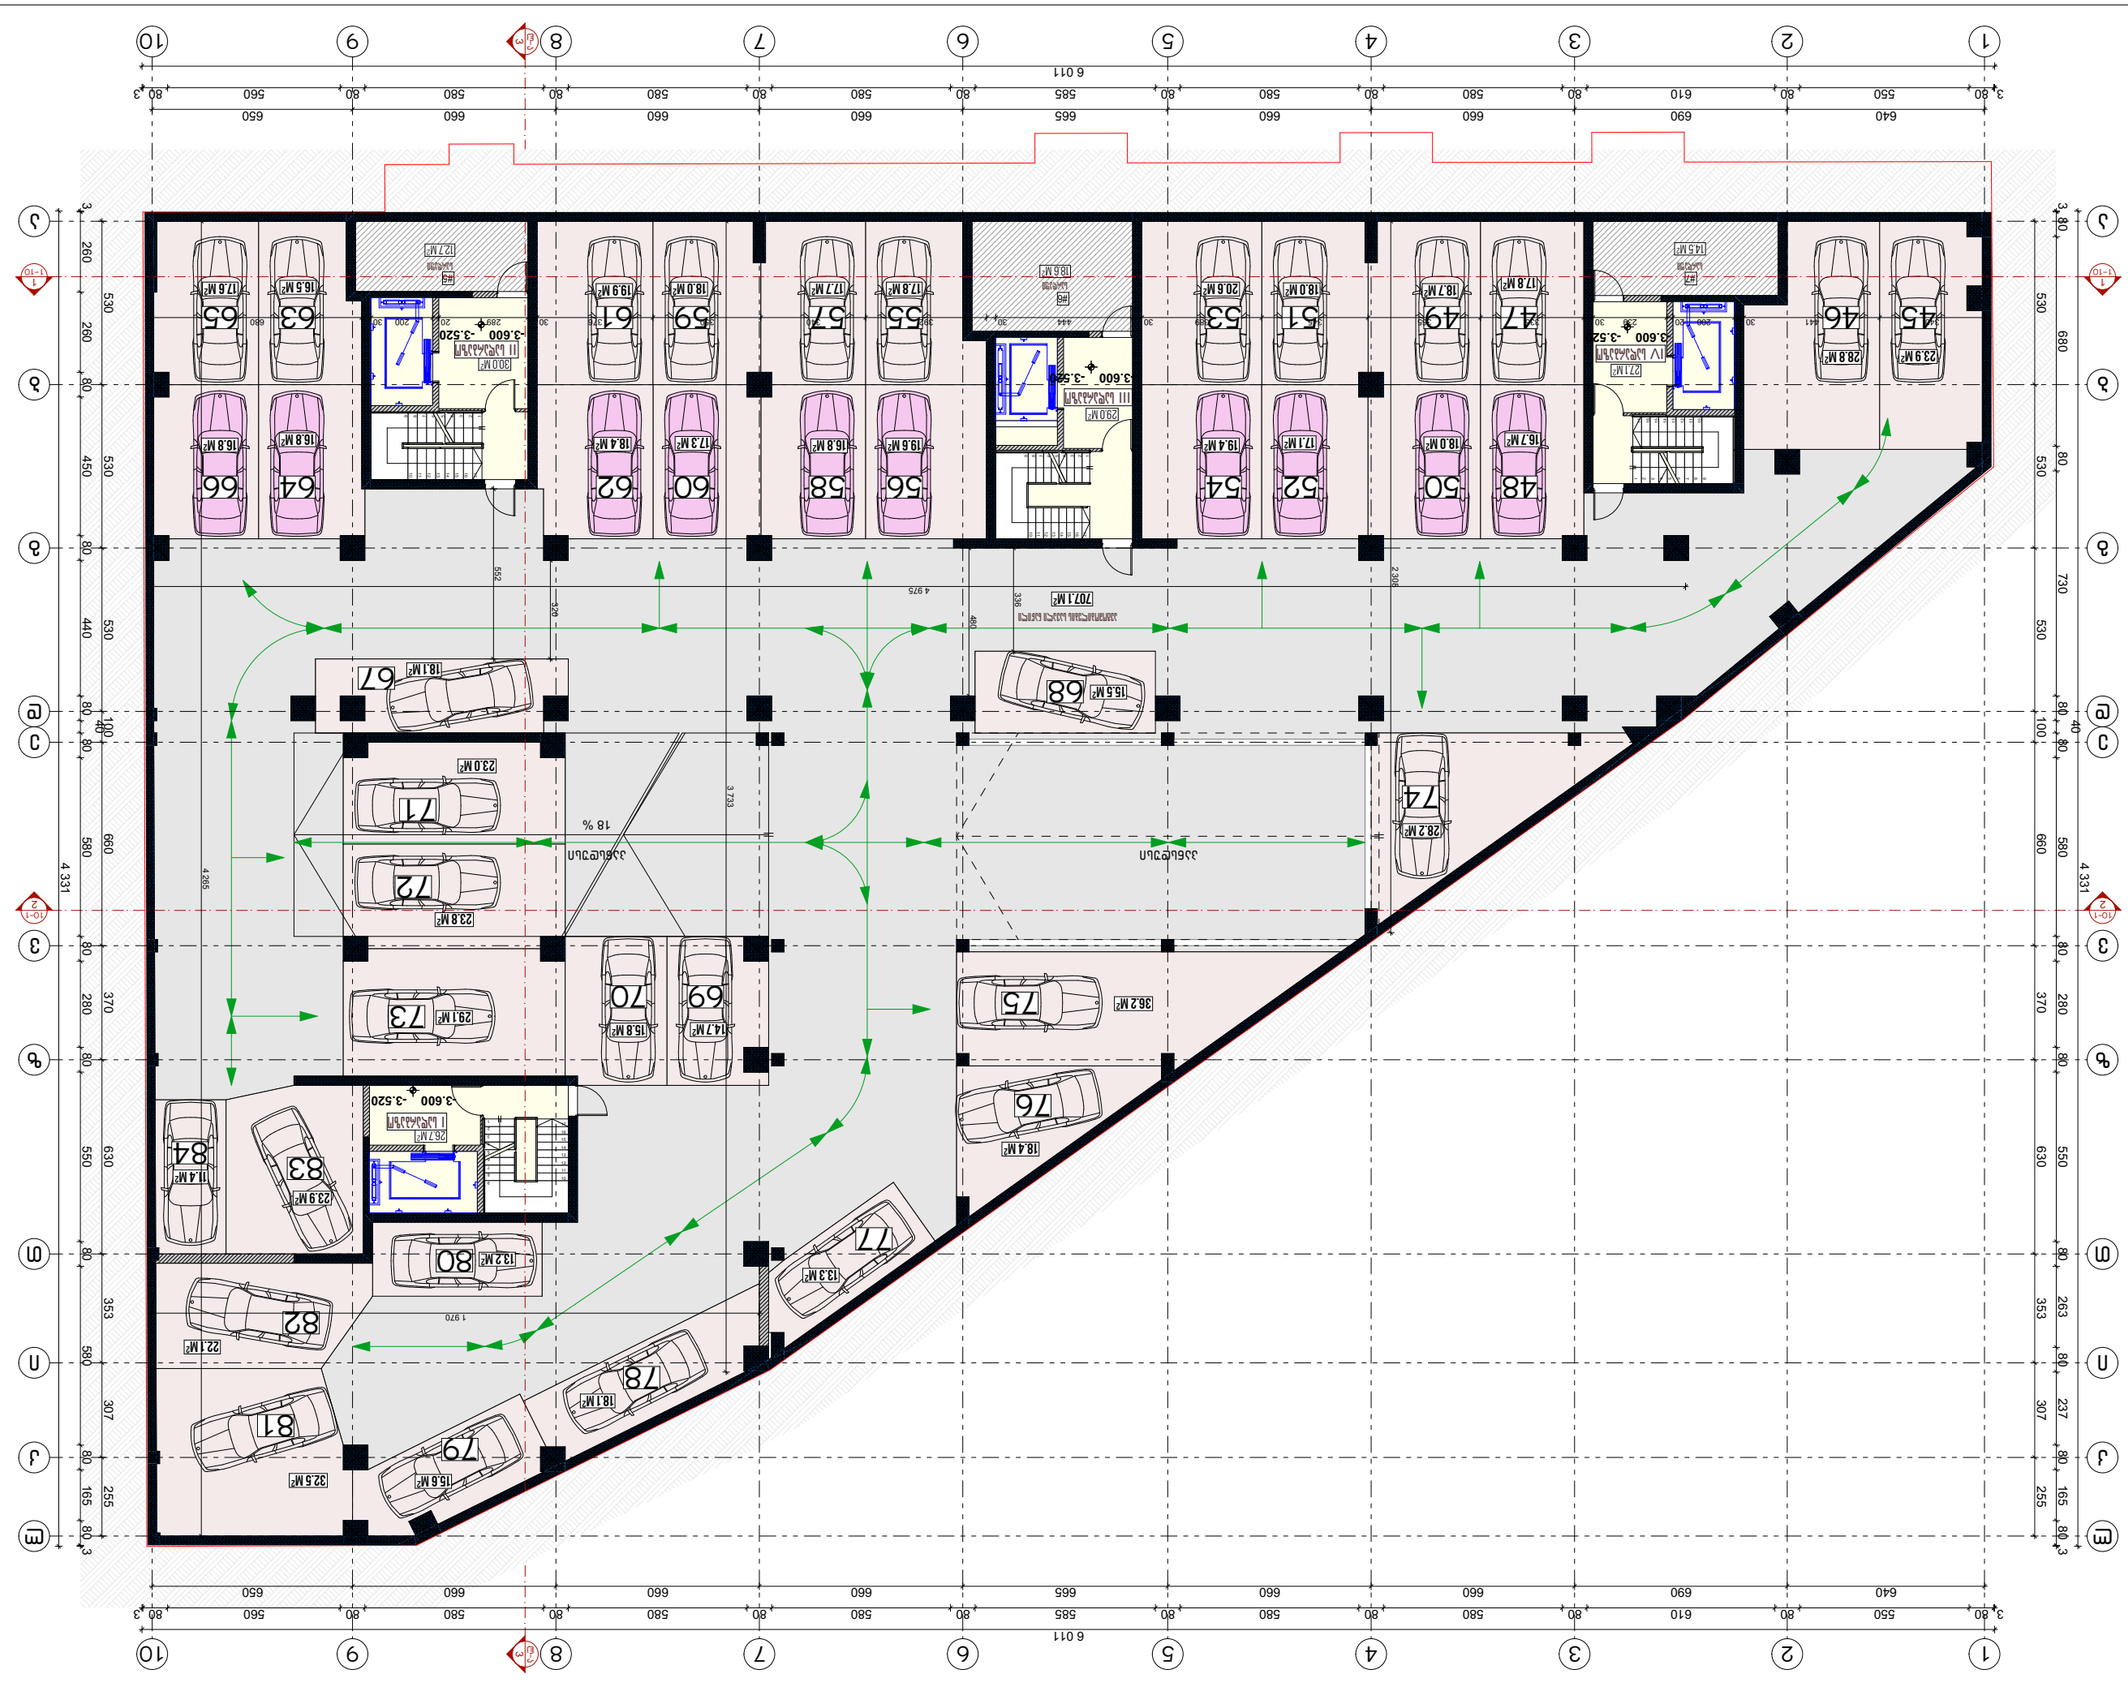

GSPublisherVersion 0.0.100.100

30.0 m

2

29.0 m

2

27.1 m

2

14.5 m

2

18.6 m

2

12.7 m

2

9

8

7

6

5

4

3

2

1

10

11

12

13

14

15

16

17

1
2

3

4

5

6

7

8

9

17

16

15

14

13

12

11

10

1

2

3

4

5

6

7

8

9

17

16

15

14

13

12

11

10

1

2

3

4

5

6

7

8

9 10
11
12
13
14
15
16
17

3
l-a

3
l-a

18 %

pansdusi pansdusi

26.7 m

2

707.1 m

2

28.8 m

2

36.2 m

2

15.5 m

2

18.4 m

2

13.3 m

2

15.6 m

2

18.1 m

2

13.2 m

2

23.9 m

2

15.8 m

2
14.7 m

2

29.1 m

2

23.0 m

2

23.8 m

2

18.1 m

2

17.6 m

2

16.8 m

2

16.8 m

2

16.5 m

2 17.8 m

2
17.7 m

2
18.0 m

2

19.9 m

2

18.4 m

2
17.3 m

2 16.8 m

2

17.8 m

2

16.7 m

2 18.0 m

2

20.6 m

2
18.0 m

2

17.1 m

2 19.4 m

2

18.7 m

2

23.9 m

2

28.2 m

2

19.6 m

2

11.4 m

2

32.5 m

2

22.1 m

2

45 46 47 49 51 53

48 50 52 54

55 57 59 61

56 58 60 62

63

64

65

66

67

68

71

72

73
75 69 70

76

77

78

79

80

81

82

83

74

I სადარბაზო

II სადარბაზო

III სადარბაზო

IV სადარბაზო

სარდაფი

სარდაფი

სარდაფი

ავტომობილების სავალი ნაწილი

84

#7

#6

#5

1
1-10

1
1-10

2

10-1
2

10-1

a

b

g

d

e

v

z

T

i

k

l

1 2 3 4 5 6 7 8 9 10

a

b

g

d

e

v

z

T

i

k

l

1 2 3 4 5 6 7 8 9 10

x.xxx x.xxx

530 530 530 100 660 370 630 353 307 255

640 690 660 660 665 660 660 660 650

530 530 530 100 660 370 630 353 307 255

640 690 660 660 665 660 660 660 650

-3.600

-3.600

-3.600

-3.600 -3.520

-3.520

-3.520

-3.520

6 011

3 80 550 80 610 80 580 80 580 80 585 80 580 80 580 80 580 80 560 80 3

3 80 550 80 610 80 580 80 580 80 585 80 580 80 580 80 580 80 560 80 3

6 011

80 440 80 80

40

260 260 3 80 80 165 80 450 580 280 80 80 550 580 80 3

4 331

4 331

80 550 3 237 80 80 263 80 680 80 730 80

40

280 80 580 80 80 165 80 3
340 441 30 200 20 239 30 335 365 345 389 30 444 30 392 340 350 376 30 289 20 200 30 680

4 265

4 975

3 733

2 308

1 970

480

336

552

320

პირობითი აღნიშვნები

მრავალბინიანი საცხოვრებელი სახლი

ავტოსადგომის გეგმა -3.600 ნიშნულზე

ა. ლომსაძე

ფორმატი A3

ავტორი

ქ. თბილისი, მასივი დიღომი, კვარტალი III, (ნაკვ 43/7)
s/k: 01.13.03.043.007

ფ/პ: ავთანდილ ლომსაძე

მასშტაბი ფურცელი

1:200

შეასრულა ა. ლომსაძე

23-Jun-26

თბილისი

არქიტექტურული ნაწილი / კორექტირებული პროექტი

შენიშვნა

საკადასტრო საზღვარი

ჭრილის ხაზი

იატაკის მოპირკეთებული ნიშნული

იატაკის საპროექტო ნიშნული

ფოჰმპტი A3

პიჩოზითი აღნიშვნები

- საკადასტრო საზღვარი
- ჭრილის ხაზი
- x.xxx — იატაკის მოპირკეთებული ნიშნული
- იატაკის საკონტრო ნიშნული

შენიშვნა

გათბობა-გაგრილების აგრეგატების მდებარეობა წარმოდგენილია დღევანდელი მდგომარეობის შესაბამისად. მიუხედავად არაერთი მცდელობისა, მაცხოვრებლების მიერ თვითნებურად განხორციელდა მათი მონტაჟი უსისტემოდ, რომლის გამოსწორებაც ფაქტობრივად შეუძლებელია.

შპ/ჰ: ავთანდილ ღომსაძე

მრავალბინიანი საცხოვრებელი სახლი

ახალშენებული ნაწილი / პროექტირებული ობიექტი

ქ. თბილისი, მასივი ღილოში, უბანი III, (ნაკვ 43/7) ს/კ: 01.13.03.043.007

I სართულის სახურავის ბეჭდა ±0.000 ნიშნულზე

პეტრიჩი	პ. ღომსაძე	
შეკსრული	პ. ღომსაძე	

მასშტაბი	ფურცელი	თარიღი
1:200		23-Jun-26

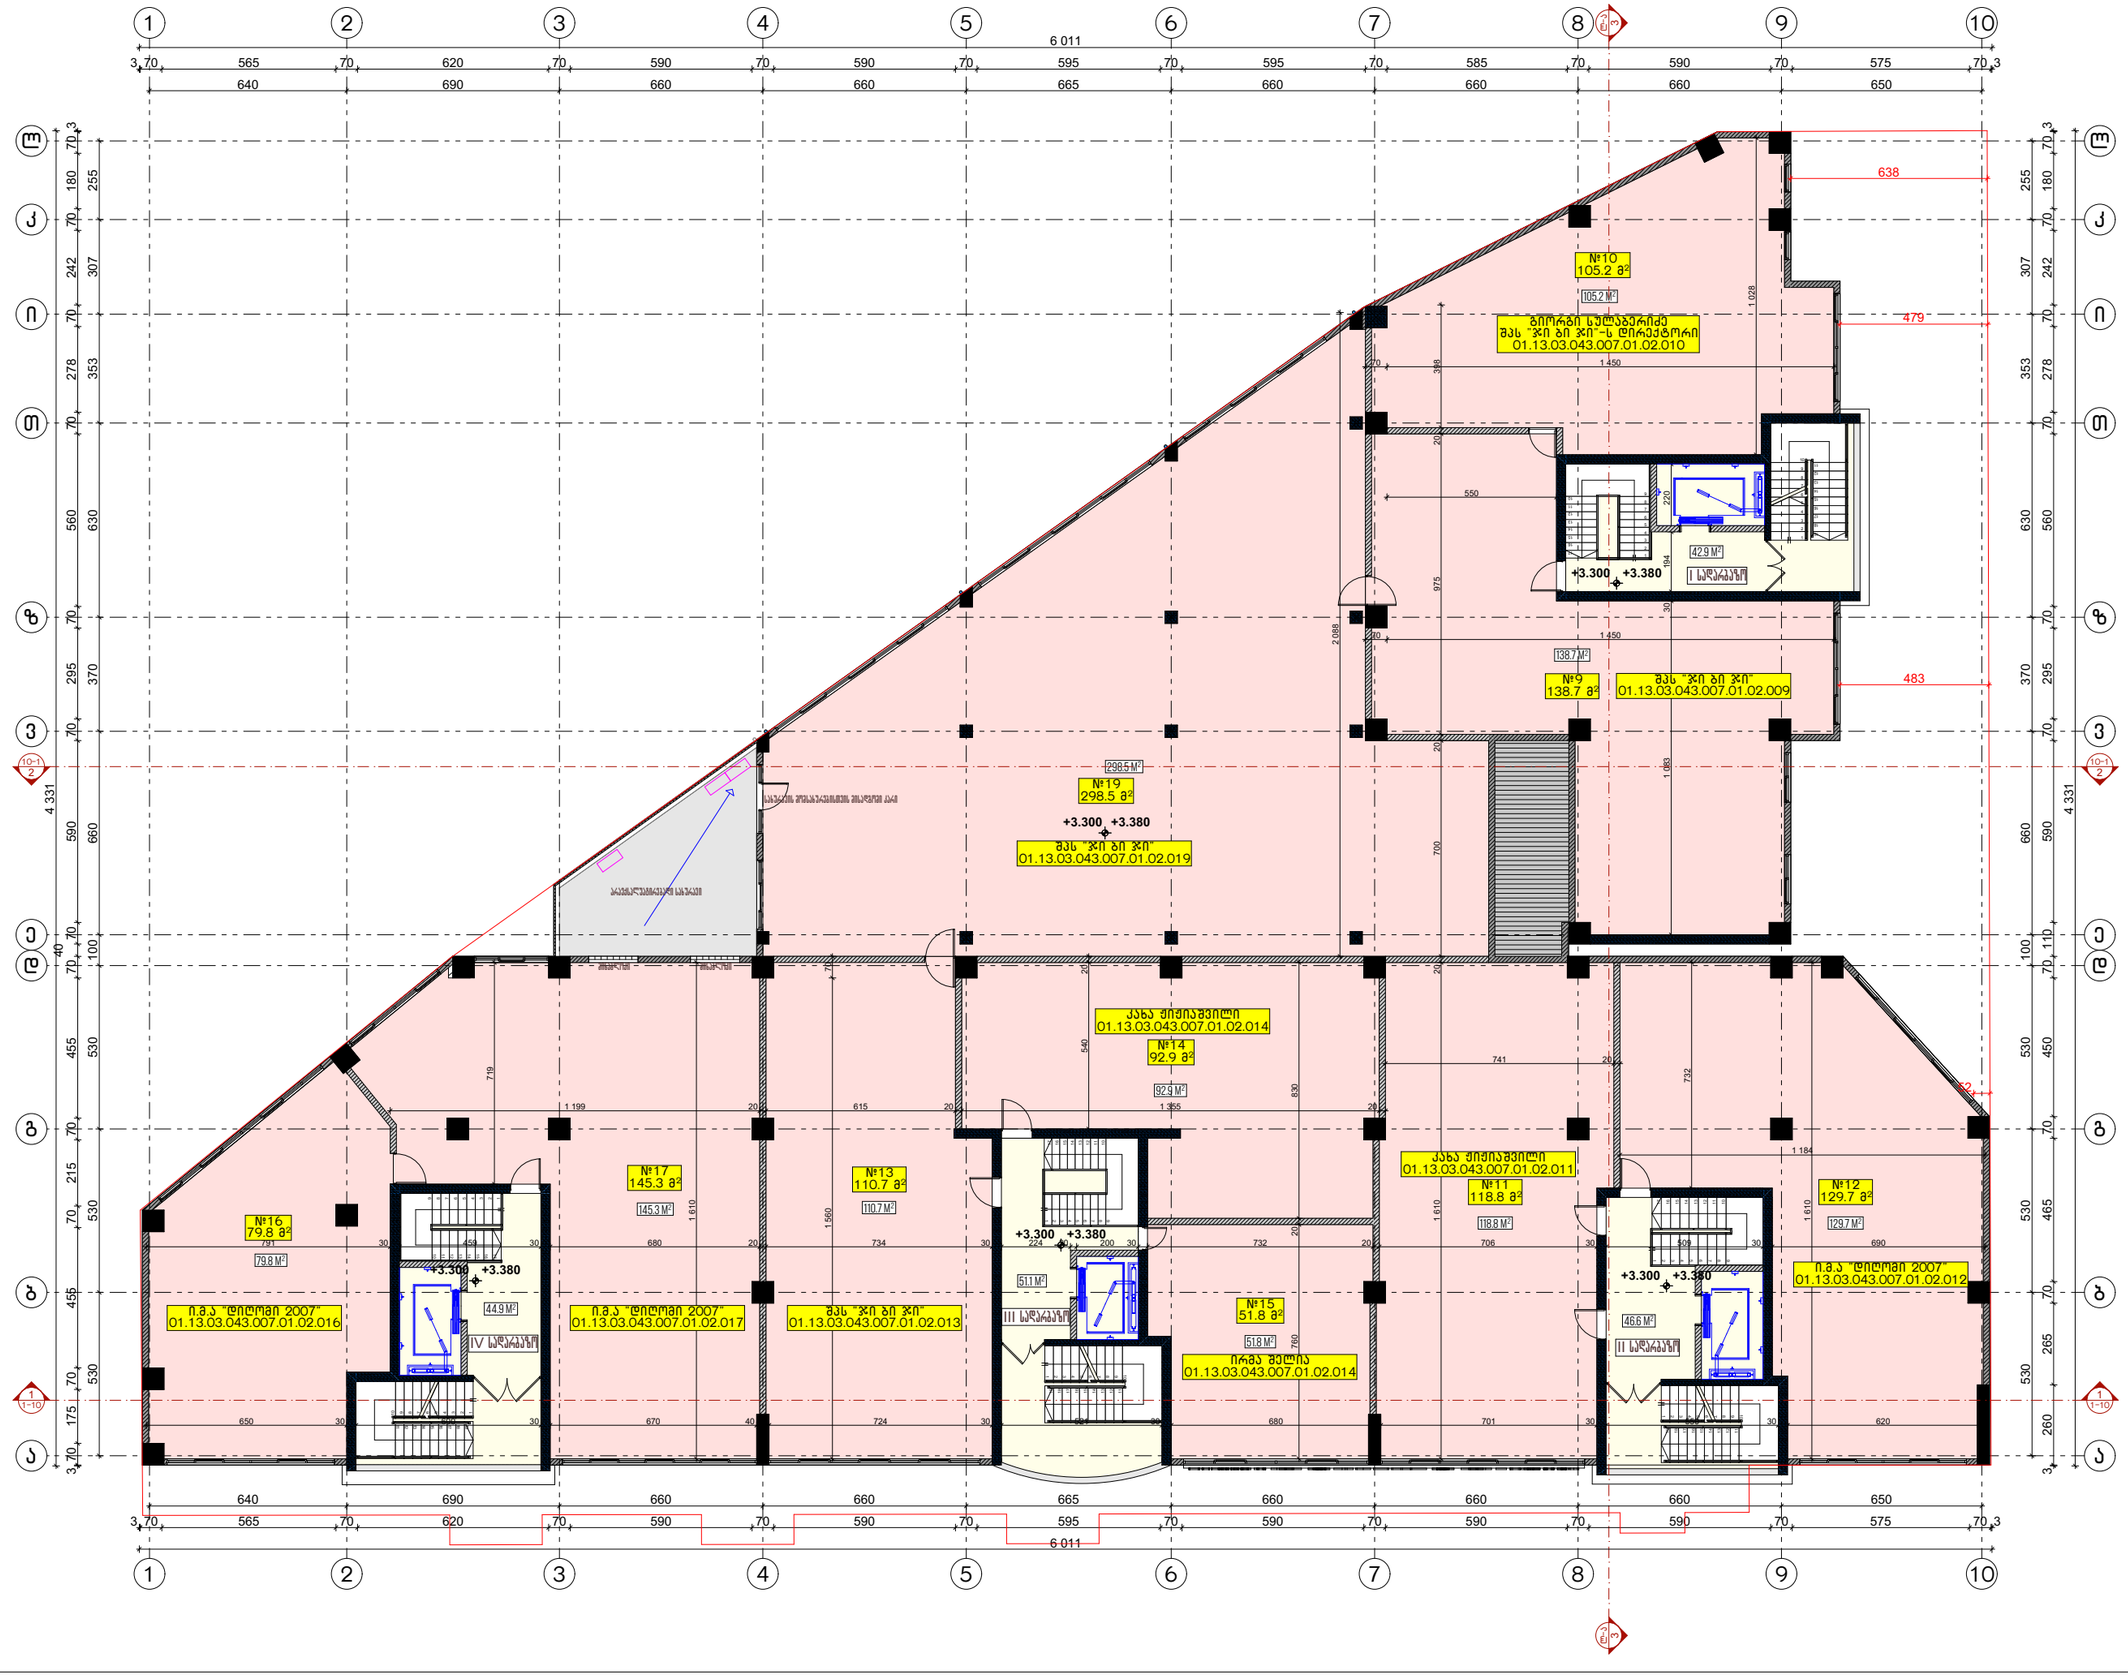

ფოხმასტი A3

პიროზითი აღნიშვნები

- საკადასტრო საზღვარი
- ჭრილის ხაზი
- x.xxx — იატაკის მოპირკეთებული ნიშნული
- იატაკის საკონტრო ნიშნული

შენიშვნა

გათბობა-გაგრილების აგრეგატების მდებარეობა წარმოდგენილია დღევანდელი მდგომარეობის შესაბამისად. მიუხედავად არაერთი მცდელობისა, მაცხოვრებლების მიერ თვითნებურად განხორციელდა მათი მონტაჟი უსისტემოდ, რომლის გამოსწორებაც ფაქტობრივად შეუძლებელია.

ფ/პ: ავთანდილ ღომსაძე

მიკვანძებინიანი სასხოვრებელი სახლი

პროექტირების ნაწილი / პროექტირების პროცესი

ქ. თბილისი, მასივი დილომი, კვარტალი III, (ნაკვ 43/7)
ს/კ: 01.13.03.043.007

II სართულის სართულის ბაზის +3.300 ნიშნულზე

აგტორი	ა. ღომსაძე	
შემსრულებელი	ა. ღომსაძე	

მასშტაბი	ფურცელი	თარიღი
1:200		23-Jun-26

ფოჰმპტი A3

პიჩოზითი აღნიშვნები

- საკადასტრო საზღვარი
- ჭრილის ხაზი
- x.xxx x.xxx იატაკის მოპირკეთებული ნიშნული
- იატაკის საკონტრო ნიშნული

შენიშვნა

გათბობა-გაგრილების აგრეგატების მდებარეობა წარმოდგენილია დღევანდელი მდგომარეობის შესაბამისად. მიუხედავად არაერთი მცდელობისა, მაცხოვრებლების მიერ თვითნებურად განხორციელდა მათი მონტაჟი უსისტემოდ, რომლის გამოსწორებაც ფაქტობრივად შეუძლებელია.

ფ/პ: ავთანდილ ღომსაძე

მიკვლებინიანი სასხლოვიხებელი სახლი

პროექტირებული ნაწილი / ყოფილ პროექტირებული პროექტი

ქ. თბილისი, მასივი დიღომი, კვარტალი III, (ნაკვ 43/7) ს/კ: 01.13.03.043.007

I სასხლოვიხებელი სართულის ბეზმა +6.600 ნიშნულზე

პროექტი	ა. ღომსაძე	
შესრულა	ა. ღომსაძე	

მასშტაბი	ფურცელი	თარიღი
1:200		23-Jun-26

ფოჩამაძე 43

პიროზითი აღნიშვნები

- საკადასტრო საზღვარი
- ჭრილის ხაზი
- x.xxx x.xxx იატაკის მოპირკეთებული ნიშნული
- იატაკის საკონტრო ნიშნული

შენიშვნა

გათბობა-გაგრილების აგრეგატების მდებარეობა წარმოდგენილია დღევანდელი მდგომარეობის შესაბამისად. მიუხედავად არაერთი მცდელობისა, მაცხოვრებლების მიერ თვითნებურად განხორციელდა მათი მონტაჟი უსისტემოდ, რომლის გამოსწორებაც ფაქტობრივად შეუძლებელია.

მ/ჰ: ავთანდილ ღომსაძე

მხარდაჭერილი სასტუმროების სახლი

ახიზებეჯახეული ნაწილი / პროექტირებული ობიექტი

ქ. თბილისი, მასივი ელიოზი, ეკლიძული III, (ნაკვ 43/7) ს/კ: 01.13.03.043.007

II სასტუმროების სართულის ბეგმა +9.900 ნიშნულზე

ავტორი	ა. ღომსაძე	
შემსრულე	ა. ღომსაძე	

მასშტაბი	ფორმატი	თარიღი
1:200		23-Jun-26

GSPublisherVersion 0.0.100.100

65.5 m

2

4.7 m

2

2.1 m

2

5.7 m

2

40.3 m

2

2.1 m

2

54.4 m

2

6.2 m

2

48.2 m

2

77.8 m

2

46.6 m

2

51.1 m

2

44.9 m

2

126.9 m

2

2.6 m

2

93.1 m

2

2.7 m

2

103.3 m

2

7.1 m

2

44.8 m

2

2.3 m

2

99.1 m

2

6.1 m

2

5.0 m

2

2.3 m

2

121.8 m

2

6.4 m

2

1.9 m

2 1.9 m

2

10

9

8

7

6

5

4

3

2

1

11

12

13

14

15

16

17

18

19

1
2

3

4

5

6

7

8

9
10
19

18

17

16

15

14

13

12

11

1
2

3

4

5

6

7

8

9
10
19

18

17

16

15

14

13

12

11

1

2

3

4

5

6

7

8

9

10 11
12
13
14
15
16
17
18
19

3
l-a

3
l-a

2.4 m

2

59.9 m

2

6.8 m

2

530 530 530 100 660 370 630 353 307 255

640 690 660 660 665 660 660 660 650

530 530 530 100 660 370 630 353 307 255

640 690 660 660 665 660 660 660 650

+13.200

+13.200

+13.200

+13.200

+13.280

+13.280

+13.280

+13.280

6 011

6 011

4 331

4 331

3 70 175 70 455 70 215 70 455 70

40

70 590 70 295 70 560 70 278 70 242 70 180 70 3
3 260 265 70 465 70 450 70 110 590 70 295 70 560 70 278 70 242 70 180 70 3

3 70 565 70 620 70 590 70 590 70 595 70 590 70 590 70 590 70 575 70 3

3 70 565 70 620 70 590 70 590 70 595 70 595 70 585 70 590 70 575 70 3

650 30 600 30 290 10 380 20 380 10 344 30 521 30 260 10 380 20 380 10 321 30 559 30

330 20 310 10 360 10 300 20 300 10 330 20 370 10 290 20 305 10 300 20 300 10 505 10 195 20

180 10 550

603 10 367 10 410

10 310 395 10 260 20 388
30 194 20 200 300 10 493 10 270 30 543 10 475

465 10 205 20 175 20 445

434 10 176 10 304 10 565

704 10 225 10 560

704 10 225 10 560

160 10 500

464 10 465 10 560

464 10 515 10 510

49.8 m

2

732

925

620

48

420

644

582

584

639

638

#8
85.9 m

2

#9
72.3 m

2

#10
42.4 m

2

#11
60.6 m

2

#63
133.7 m

2

#64
52.4 m

2

#137
95.8 m

2

#94
112.7 m

2

#95
49.8 m

2

#96
107.5 m

2

#138
132.0 m

2

სამზარეულო

საერთო ოთახი

ჰოლი სან. კვანძი

სან. კვანძი
saZINEBELI

LOjIA

სამზარეულო სამზარეულო სამზარეულო სამზარეულო

სამზარეულო

სამზარეულო

სამზარეულო

საერთო ოთახი საერთო ოთახი საერთო ოთახი საერთო ოთახი

საერთო ოთახი

საერთო ოთახი

საერთო ოთახი

ჰოლი

ჰოლი

ჰოლი

ჰოლი
ჰოლი

ჰოლი

ჰოლი

ჰოლი

საერთო ოთახი

სამზარეულო

სან. კვანძი

სან. კვანძი

სან. კვანძი სან. კვანძი

სან. კვანძი სან. კვანძი

სან. კვანძი

სან. კვანძი სან. კვანძი

სან. კვანძი

სან. კვანძი

სან. კვანძი

სან. კვანძი

სან. კვანძი

saZINEBELI saZINEBELI saZINEBELI saZINEBELI saZINEBELI saZINEBELI saZINEBELI saZINEBELI saZINEBELI

saZINEBELI

saZINEBELI

საერთო ოთახი

saZINEBELI

აივანი აივანი აივანი აივანი LOjIA

აივანი

აივანი

გარდერობი გარდერობი

გარდერობი

გარდერობი

სან. კვანძი

აივანი აივანი აივანი აივანი

აივანი

აივანი

აივანი

აივანი

აივანი

სან. კვანძი
სამზარეულო

ჰოლი

I სადარბაზო

II სადარბაზო

III სადარბაზო

IV სადარბაზო

#64a
59.9 m

2

გათბობა-გაგრილების აგრეგატების
მდებარეობა წარმოდგენილია
დღევანდელი მდგომარეობის
შესაბამისად. მიუხედავად არაერთი
მცდელობისა, მაცხოვრებლების მიერ
თვითნებურად განხორციელდა მათი
მონტაჟი უსისტემოდ, რომლის
გამოსწორებაც ფაქტობრივად
შეუძლებელია.

01.13.03.043.007.01.01.009

01.13.03.043.007.01.01.008

01.13.03.043.007.01.01.010

01.13.03.043.007.01.01.011

01.13.03.043.007.01.01.063

01.13.03.043.007.01.01.508

01.13.03.043.007.01.01.509

01.13.03.043.007.01.01.095

01.13.03.043.007.01.01.094

01.13.03.043.007.01.01.096

01.13.03.043.007.01.01.137

01.13.03.043.007.01.01.138

a

b

g

d

e

v

z

T

i

k

l

1 2 3 4 5 6 7 8 9 10

a

b

g

d

e

v

z

T

i

k

l

1 2 3 4 5 6 7 8 9 10

1
1-10

1
1-10

2

10-1
2

10-1

x.xxx x.xxx

პირობითი აღნიშვნები

მრავალბინიანი საცხოვრებელი სახლი

III საცხოვრებელი სართულის გეგმა +13.200 ნიშნულზე

ა. ლომსაძე

ფორმატი A3

ავტორი

ქ. თბილისი, მასივი დიღომი, კვარტალი III, (ნაკვ 43/7)
s/k: 01.13.03.043.007

ფ/პ: ავთანდილ ლომსაძე

მასშტაბი ფურცელი

1:200

შეასრულა ა. ლომსაძე

23-Jun-26

თბილისი

არქიტექტურული ნაწილი / კორექტირებული პროექტი

შენიშვნა

საკადასტრო საზღვარი

ჭრილის ხაზი

იატაკის მოპირკეთებული ნიშნული

იატაკის საპროექტო ნიშნული

ფოჰმპტი A3

პიჩოზითი აღნიშვნები

- საკადასტრო საზღვარი
- ჭრილის ხაზი
- x.xxx — იატაკის მოპირკეთებული ნიშნული
- იატაკის საკონტრო ნიშნული

შენიშვნა

გათბობა-გაგრილების აგრეგატების მდებარეობა წარმოდგენილია დღევანდელი მდგომარეობის შესაბამისად. მიუხედავად არაერთი მცდელობისა, მაცხოვრებლების მიერ თვითნებურად განხორციელდა მათი მონტაჟი უსისტემოდ, რომლის გამოსწორებაც ფაქტობრივად შეუძლებელია.

ფ/პ: პეთანდი ღომსაძე

მიპაკბინიანი სასხოვჰებელი სახლი

პჩქიმჯპებელი ნაწილი / ყოჩპჯნიჰებელი პჩოჯპჩი

ქ. თბილისი, მასივი ღილომი, ჯვპაჯაკი III, (ნაკვ 43/7)
ს/კ: 01.13.03.043.007

IV სასხოვჰებელი სპრთული ბეზმე +16.500 ნიმნაკზე

პპტოჩი	პ. ღომსაძე	
მეკსჩეკა	პ. ღომსაძე	

მასშტაბი	ფურცელი	თარიღი
1:200		23-Jun-26

ფოჩამატი №3

პირობითი აღნიშვნები

- საკადასტრო საზღვარი
- ჭრილის ხაზი
- x.xxx — იატაკის მოპირკეთებული ნიშნული
- იატაკის საკონტროლო ნიშნული

შენიშვნა

გათბობა-გაგრილების აგრეგატების მდებარეობა წარმოდგენილია დღევანდელი მდგომარეობის შესაბამისად. მიუხედავად არაერთი მცდელობისა, მაცხოვრებლების მიერ თვითნებურად განხორციელდა მათი მონტაჟი უსისტემოდ, რომლის გამოსწორებაც ფაქტობრივად შეუძლებელია.

ფ/პ: ავთანდილ ლომსაძე

მიკვლებინიანი სასხლოვხებელი სახლი

პროექტირების ნაწილი / ელექტრომოწყობილობები

ქ. თბილისი, მასივი ღილოში, ხვიჩაური III, (ნაკვ 43/7) ს/კ: 01.13.03.043.007

V სასხლოვხებელი სართულის ბეგმა +19.800 ნიშნულზე

პროექტი	ა. ლომსაძე	
შემსრულა	ა. ლომსაძე	

მასშტაბი	ფორმატი	თარიღი
1:200		23-Jun-26

ფოჰმატი A3

პიჩოზითი აღნიშვნები

- საკადასტრო საზღვარი
- ჭრილის ხაზი
- x.xxx — იატაკის მოპირკეთებული ნიშნული
- იატაკის საკონტრო ნიშნული

შენიშვნა

გათბობა-გაგრილების აგრეგატების მდებარეობა წარმოდგენილია დღევანდელი მდგომარეობის შესაბამისად. მიუხედავად არაერთი მცდელობისა, მაცხოვრებლების მიერ თვითნებურად განხორციელდა მათი მონტაჟი უსისტემოდ, რომლის გამოსწორებაც ფაქტობრივად შეუძლებელია.

შპ/ე: ავთანდილ ღომსაძე

მიკვლებინიანი სასხლოვიებელი სახლი

პროექტირებული ნაწილი / ყოფილ პროექტირებული პროექტი

ქ. თბილისი, მასივი ღილოში, ხვიჩაური III, (ნაკვ 43/7) ს/კ: 01.13.03.043.007

VI სასხლოვიებელი სართულის ბაზის +23.100 ნიშნულზე

პატრონი	ა. ღომსაძე	
შემსრულე	ა. ღომსაძე	

მასშტაბი	ფურცელი	თარიღი
1:200		23-Jun-26

ფოჰმპტი A3

პიჩოზითი აღნიშვნები

- საკადასტრო საზღვარი
- ჭრილის ხაზი
- x.xxx x.xxx — იატაკის მოპირკეთებული ნიშნული
- იატაკის საკონტრო ნიშნული

შენიშვნა

გათბობა-გაგრილების აგრეგატების მდებარეობა წარმოდგენილია დღევანდელი მდგომარეობის შესაბამისად. მიუხედავად არაერთი მცდელობისა, მაცხოვრებლების მიერ თვითნებურად განხორციელდა მათი მონტაჟი უსისტემოდ, რომლის გამოსწორებაც ფაქტობრივად შეუძლებელია.

შპ/ე: ავთანდილ ღომსაძე

მიკვლებინიანი სასწორჰებელი სახლი

პროექტირებული ნაწილი / ყოფილ პიროვნებებელი პიროვნები

ქ. თბილისი, მასივი ღილოში, სკვერი III, (ნაკვ 43/7) ს/კ: 01.13.03.043.007

VII სასწორჰებელი სართულის ბეგმე +26.400 ნიშნულზე

პვტორი	პ. ღომსაძე	
შეკსრულ	პ. ღომსაძე	

მასშტაბი	ფურცელი	თარიღი
1:200		23-Jun-26

ფოჰმპტი A3

პიჰოზითი აღნიმვნები

- საკადასტრო საზღვარი
- ჭრილის ხაზი
- x.xxx — იატაკის მოპირკეთებული ნიშნული
- იატაკის საკონტაქტო ნიშნული

შენიშვნა

გათბობა-გაგრილების აგრეგატების მდებარეობა წარმოდგენილია დღევანდელი მდგომარეობის შესაბამისად. მიუხედავად არაერთი მცდელობისა, მაცხოვრებლების მიერ თვითნებურად განხორციელდა მათი მონტაჟი უსისტემოდ, რომლის გამოსწორებაც ფაქტობრივად შეუძლებელია.

ფ/პ: ავთანდილ ღომსაძე

მიკავებინიანი სასწორჰებელი სახლი

ასაშენებელი ნაწილი / ასრებული ობიექტი

ქ. თბილისი, მასივი დილომი, კვარტალი III, (ნაკვ 43/7) ს/კ: 01.13.03.043.007

VIII სასწორჰებელი სართულის ბაზა +29.700 ნიშნულზე

არქიტექტორი	ა. ღომსაძე	
მშენებელი	ა. ღომსაძე	

მასშტაბი	ფორმატი	თარიღი
1:200		23-Jun-26

ფოჩამატი №3

პირობითი აღნიშვნები

- საკადასტრო საზღვარი
- ჭრილის ხაზი
- x.xxx — იატაკის მოპირკეთებული ნიშნული
- იატაკის საკონტრო ნიშნული

შენიშვნა

გათბობა-გაგრილების აგრეგატების მდებარეობა წარმოდგენილია დღევანდელი მდგომარეობის შესაბამისად. მიუხედავად არაერთი მცდელობისა, მაცხოვრებლების მიერ თვითნებურად განხორციელდა მათი მონტაჟი უსისტემოდ, რომლის გამოსწორებაც ფაქტობრივად შეუძლებელია.

ფ/პ: ავთანდილ ღომსაძე

მიკვლებინიანი სასწორჰებელი სახლი

პროექტირებული ნაწილი / ეტაპობრივად პროექტი

ქ. თბილისი, მასივი დილომი, ხვიჩაური III, (ნაკვ 43/7) ს/კ: 01.13.03.043.007

IX სასწორჰებელი სართულის ბეჭდის +33.000 ნიშნულზე

პროექტი	ა. ღომსაძე	
შემსრულე	ა. ღომსაძე	

მასშტაბი	ფორმატი	თარიღი
1:200		23-Jun-26

ფოჰმპტი A3

პიჩოზითი აღნიშვნები

- საკადასტრო საზღვარი
- ჭრილის ხაზი
- x.xxx x.xxx იატაკის მოპირკეთებული ნიშნული
- იატაკის საკრედიტო ნიშნული

შენიშვნა

გათბობა-გაგრილების აგრეგატების მდებარეობა წარმოდგენილია დღევანდელი მდგომარეობის შესაბამისად. მიუხედავად არაერთი მცდელობისა, მაცხოვრებლების მიერ თვითნებურად განხორციელდა მათი მონტაჟი უსისტემოდ, რომლის გამოსწორებაც ფაქტობრივად შეუძლებელია.

ფ/პ: ავთანდილ ღომსაძე

მიკვლებინიანი სასხოვრებელი სახლი

პროექტირების ნომერი / პროექტირების პროცესი

ქ. თბილისი, მასივი დიღომი, კვარტალი III, (ნაკვ 43/7) ს/კ: 01.13.03.043.007

X სასხოვრებელი სართულის ბეჭდ +36.300 ნიშნულზე

აგტორი	ა. ღომსაძე	
შემსრულა	ა. ღომსაძე	

მასშტაბი	ფურცელი	თარიღი
1:200		23-Jun-26

ფოჩათი A3

პიროზითი აღნიშვნები

- საკადასტრო საზღვარი
- ჭრილის ხაზი
- x.xxx — იატაკის მოპირკეთებული ნიშნული
- იატაკის საკონტრო ნიშნული

შენიშვნა

გათბობა-გაგრილების აგრეგატების მდებარეობა წარმოდგენილია დღევანდელი მდგომარეობის შესაბამისად. მიუხედავად არაერთი მცდელობისა, მაცხოვრებლების მიერ თვითნებურად განხორციელდა მათი მონტაჟი უსისტემოდ, რომლის გამოსწორებაც ფაქტობრივად შეუძლებელია.

ფ/პ: ავთანდილ ღომსაძე

მიკვლობინიანი სასხოვრებელი სახლი

პროექტირების ნომერი / პროექტირების პროექტი

ქ. თბილისი, მასივი დიღომი, კვარტალი III, (ნაკვ 43/7) ს/კ: 01.13.03.043.007

XI სასხოვრებელი სართულის ბეგმა +39.600 ნიშნულზე

პვტორი	პ. ღომსაძე	
შეკსრეტა	პ. ღომსაძე	

მასშტაბი	ფურცელი	თარიღი
1:200		23-Jun-26

ფოჰმპტი A3

პიჩოზითი პლნიმვნები

- საკადასტრო საზღვარი
- ჭრილის ხაზი
- x.xxx x.xxx იატაკის მოპირკეთებული ნიშნული
- იატაკის საკონტრო ნიშნული

შენიშვნა

გათბობა-გაგრილების აგრეგატების მდებარეობა წარმოდგენილია დღევანდელი მდგომარეობის შესაბამისად. მიუხედავად არაერთი მცდელობისა, მაცხოვრებლების მიერ თვითნებურად განხორციელდა მათი მონტაჟი უსისტემოდ, რომლის გამოსწორებაც ფაქტობრივად შეუძლებელია.

ფ/პ: ავთანდილ ღომსაძე

მიკანაბინიანი სასხოვრებელი სახლი

პროექტირების ნომერი / პროექტირების პროექტი

ქ. თბილისი, მასივი დიღომი, კვარტალი III, (ნაკვ 43/7) ს/კ: 01.13.03.043.007

XII სასხოვრებელი სართულის ბეჭდვა +42.900 ნიშნულზე

ავტორი	ა. ღომსაძე	
შემსრულა	ა. ღომსაძე	

მასშტაბი	ფურცელი	თარიღი
1:200		23-Jun-26

ფოჰმატი A3

პიროზითი აღნიშვნები

- საკადასტრო საზღვარი
- ჭრილის ხაზი
- x.xxx x.xxx იატაკის მოპირკეთებული ნიშნული
- იატაკის საკონტრო ნიშნული

შენიშვნა

გათბობა-გაგრილების აგრეგატების მდებარეობა წარმოდგენილია დღევანდელი მდგომარეობის შესაბამისად. მიუხედავად არაერთი მცდელობისა, მაცხოვრებლების მიერ თვითნებურად განხორციელდა მათი მონტაჟი უსისტემოდ, რომლის გამოსწორებაც ფაქტობრივად შეუძლებელია.

ფ/პ: ავთანდილ ღომსაძე

მრავალბინიანი სასტუმროები სახლი

პროექტირების ნაწილი / პროექტირების პროცესი

ქ. თბილისი, მასივი დიღომი, კვარტალი III, (ნაკვ 43/7) ს/კ: 01.13.03.043.007

ქიII სასტუმროების სართულის ბაზის +46.200 ნიშნულზე

ავტორი	ა. ღომსაძე	
შემსრულე	ა. ღომსაძე	

მასშტაბი	ფურცელი	თარიღი
1:200		23-Jun-26

ფოჩათი A3

პიროზითი აღნიშვნები

- საკადასტრო საზღვარი
- ჭრილის ხაზი
- x.xxx x.xxx იატაკის მოპირკეთებული ნიშნული
- იატაკის საკონტრო ნიშნული

შენიშვნა

გათბობა-გაგრილების აგრეგატების მდებარეობა წარმოდგენილია დღევანდელი მდგომარეობის შესაბამისად. მიუხედავად არაერთი მცდელობისა, მაცხოვრებლების მიერ თვითნებურად განხორციელდა მათი მონტაჟი უსისტემოდ, რომლის გამოსწორებაც ფაქტობრივად შეუძლებელია.

ფ/პ: ავთანდილ ღომსაძე

მიკვანძებინიანი სასხოვნებელი სახლი

პროექტირების ნაწილი / პროექტირების პროცესი

ქ. თბილისი, მასივი დიღომი, კვარტალი III, (ნაკვ 43/7) ს/კ: 01.13.03.043.007

XIV სასხოვნებელი სართულის ბეჭდვ +49.500 ნიშნულზე

აგტორი	ა. ღომსაძე	
შემსრულე	ა. ღომსაძე	

მასშტაბი	ფურცელი	თარიღი
1:200		23-Jun-26

ფოჩამატი A3

პიროზითი აღნიშვნები

- საკადასტრო საზღვარი
- ჭრილის ხაზი
- x.xxx x.xxx იატაკის მოპირკეთებული ნიშნული
- იატაკის საკონტრო ნიშნული

შენიშვნა

გათბობა-გაგრილების აგრეგატების მდებარეობა წარმოდგენილია დღევანდელი მდგომარეობის შესაბამისად. მიუხედავად არაერთი მცდელობისა, მაცხოვრებლების მიერ თვითნებურად განხორციელდა მათი მონტაჟი უსისტემოდ, რომლის გამოსწორებაც ფაქტობრივად შეუძლებელია.

ფ/პ: ავთანდილ ღომსაძე

მრავალბინიანი სასტუმროები სახლი

ობიექტობრივი ნაწილი / ურობექტირებული ობოექტი

ქ. თბილისი, მასივი დიღომი, კვარტალი III, (ნაკვ 43/7) ს/კ: 01.13.03.043.007

XV სასტუმროების სართულის ბეგმა +52.800 ნიშნულზე

ავტორი	ა. ღომსაძე	
შემსრულა	ა. ღომსაძე	

მასშტაბი	ფურცელი	თარიღი
1:200		23-Jun-26

ფოჩატი A3

პიროზითი აღნიშვნები

- საკადასტრო საზღვარი
- ჭრილის ხაზი
- x.xxx — იატაკის მოპირკეთებული ნიშნული
- x.xxx — იატაკის საკონეტრო ნიშნული

შენიშვნა

გათბობა-გაგრილების აგრეგატების მდებარეობა წარმოდგენილია დღევანდელი მდგომარეობის შესაბამისად. მიუხედავად არაერთი მცდელობისა, მაცხოვრებლების მიერ თვითნებურად განხორციელდა მათი მონტაჟი უსისტემოდ, რომლის გამოსწორებაც ფაქტობრივად შეუძლებელია.

მ/ჰ: ავთანდილ ღომსაძე

მიჰკუთვნილი სასხოვრებელი სახლი		
პროექტირებული ნაწილი / პროექტირებული ობიექტი		
ქ. თბილისი, მასივი ღიღომი, ჰექტარი III, (ნაკვ 43/7) ს/კ: 01.13.03.043.007		
XVI სასხოვრებელი სართულის ბაზის +56.100 ნიშნულზე		
პროექტი	ა. ღომსაძე	
შემსრულე	ა. ღომსაძე	
მასშტაბი	ფურცელი	თარიღი
1:200		23-Jun-26

GSPublisherVersion 0.0.100.100

x.xxx x.xxx

პირობითი აღნიშვნები

მრავალბინიანი საცხოვრებელი სახლი

სახურავის გეგმა +58.700 ნიშნულზე

ა. ლომსაძე

ფორმატი A3

ავტორი

ქ. თბილისი, მასივი დიღომი, კვარტალი III, (ნაკვ 43/7)
s/k: 01.13.03.043.007

ფ/პ: ავთანდილ ლომსაძე

მასშტაბი ფურცელი

1:200

შეასრულა ა. ლომსაძე

23-Jun-26

თბილისი

არქიტექტურული ნაწილი / კორექტირებული პროექტი

შენიშვნა

საკადასტრო საზღვარი

ჭრილის ხაზი

იატაკის მოპირკეთებული ნიშნული

იატაკის საპროექტო ნიშნული

a

b

g

d

e

v

z

T

i

k

l

1 2 3 4 5 6 7 8 9 10

a

b

g

d

e

v

z

T

i

k

l

1 2 3 4 5 6 7 8 9 10

530 530 530 100 660 370 630 353 307 255

640 690 660 660 665 660 660 660 650

530 530 530 100 660 370 630 353 307 255

640 690 660 660 665 660 660 660 650

6 011

6 011

4 331

4 331

3

50

200 50 490 50 230 50 480 50

40

50 610 50 325 50 580 50 308 50 257 50 205

50

3

3 50 590 50 650 50 605 50 600 50 635 50 600 50 610 50 610 50 605 50 3

101 159 275 50 495 50 470 50

40

50 610 50 325 50 580 50 308 50 257 50 205

50

3

3 50 590 50 650 50 605 50 600 50 635 50 600 50 610 50 610 50 605 50 3

7.5 m

2

7.5 m

2

წყლის შემკრები

III სადარბაზო

ლიფტის
სამანქანო

ლიფტის
სამანქანო

ლიფტის
სამანქანო

ლიფტის
სამანქანო

3
l-a

3
l-a

21.2 m

2

+58.780

+58.780

+60.300

+60.300

+60.300

+60.300

+60.200

+60.200

+58.780

+58.780

+58.780

+60.200

+60.200

+60.200

+60.200

+60.200

+58.70

7.5 m

2

წყლის შემკრები

წყლის შემკრები

წყლის შემკრები

წყლის შემკრები

წყლის შემკრები

წყლის შემკრები

წყლის შემკრები

წყლის შემკრები

წყლის შემკრები

წყლის შემკრები

წყლის შემკრები

წყლის შემკრები წყლის შემკრები

წყლის შემკრები

წყლის შემკრები

1
1-10

1
1-10

2

10-1

2

10-1

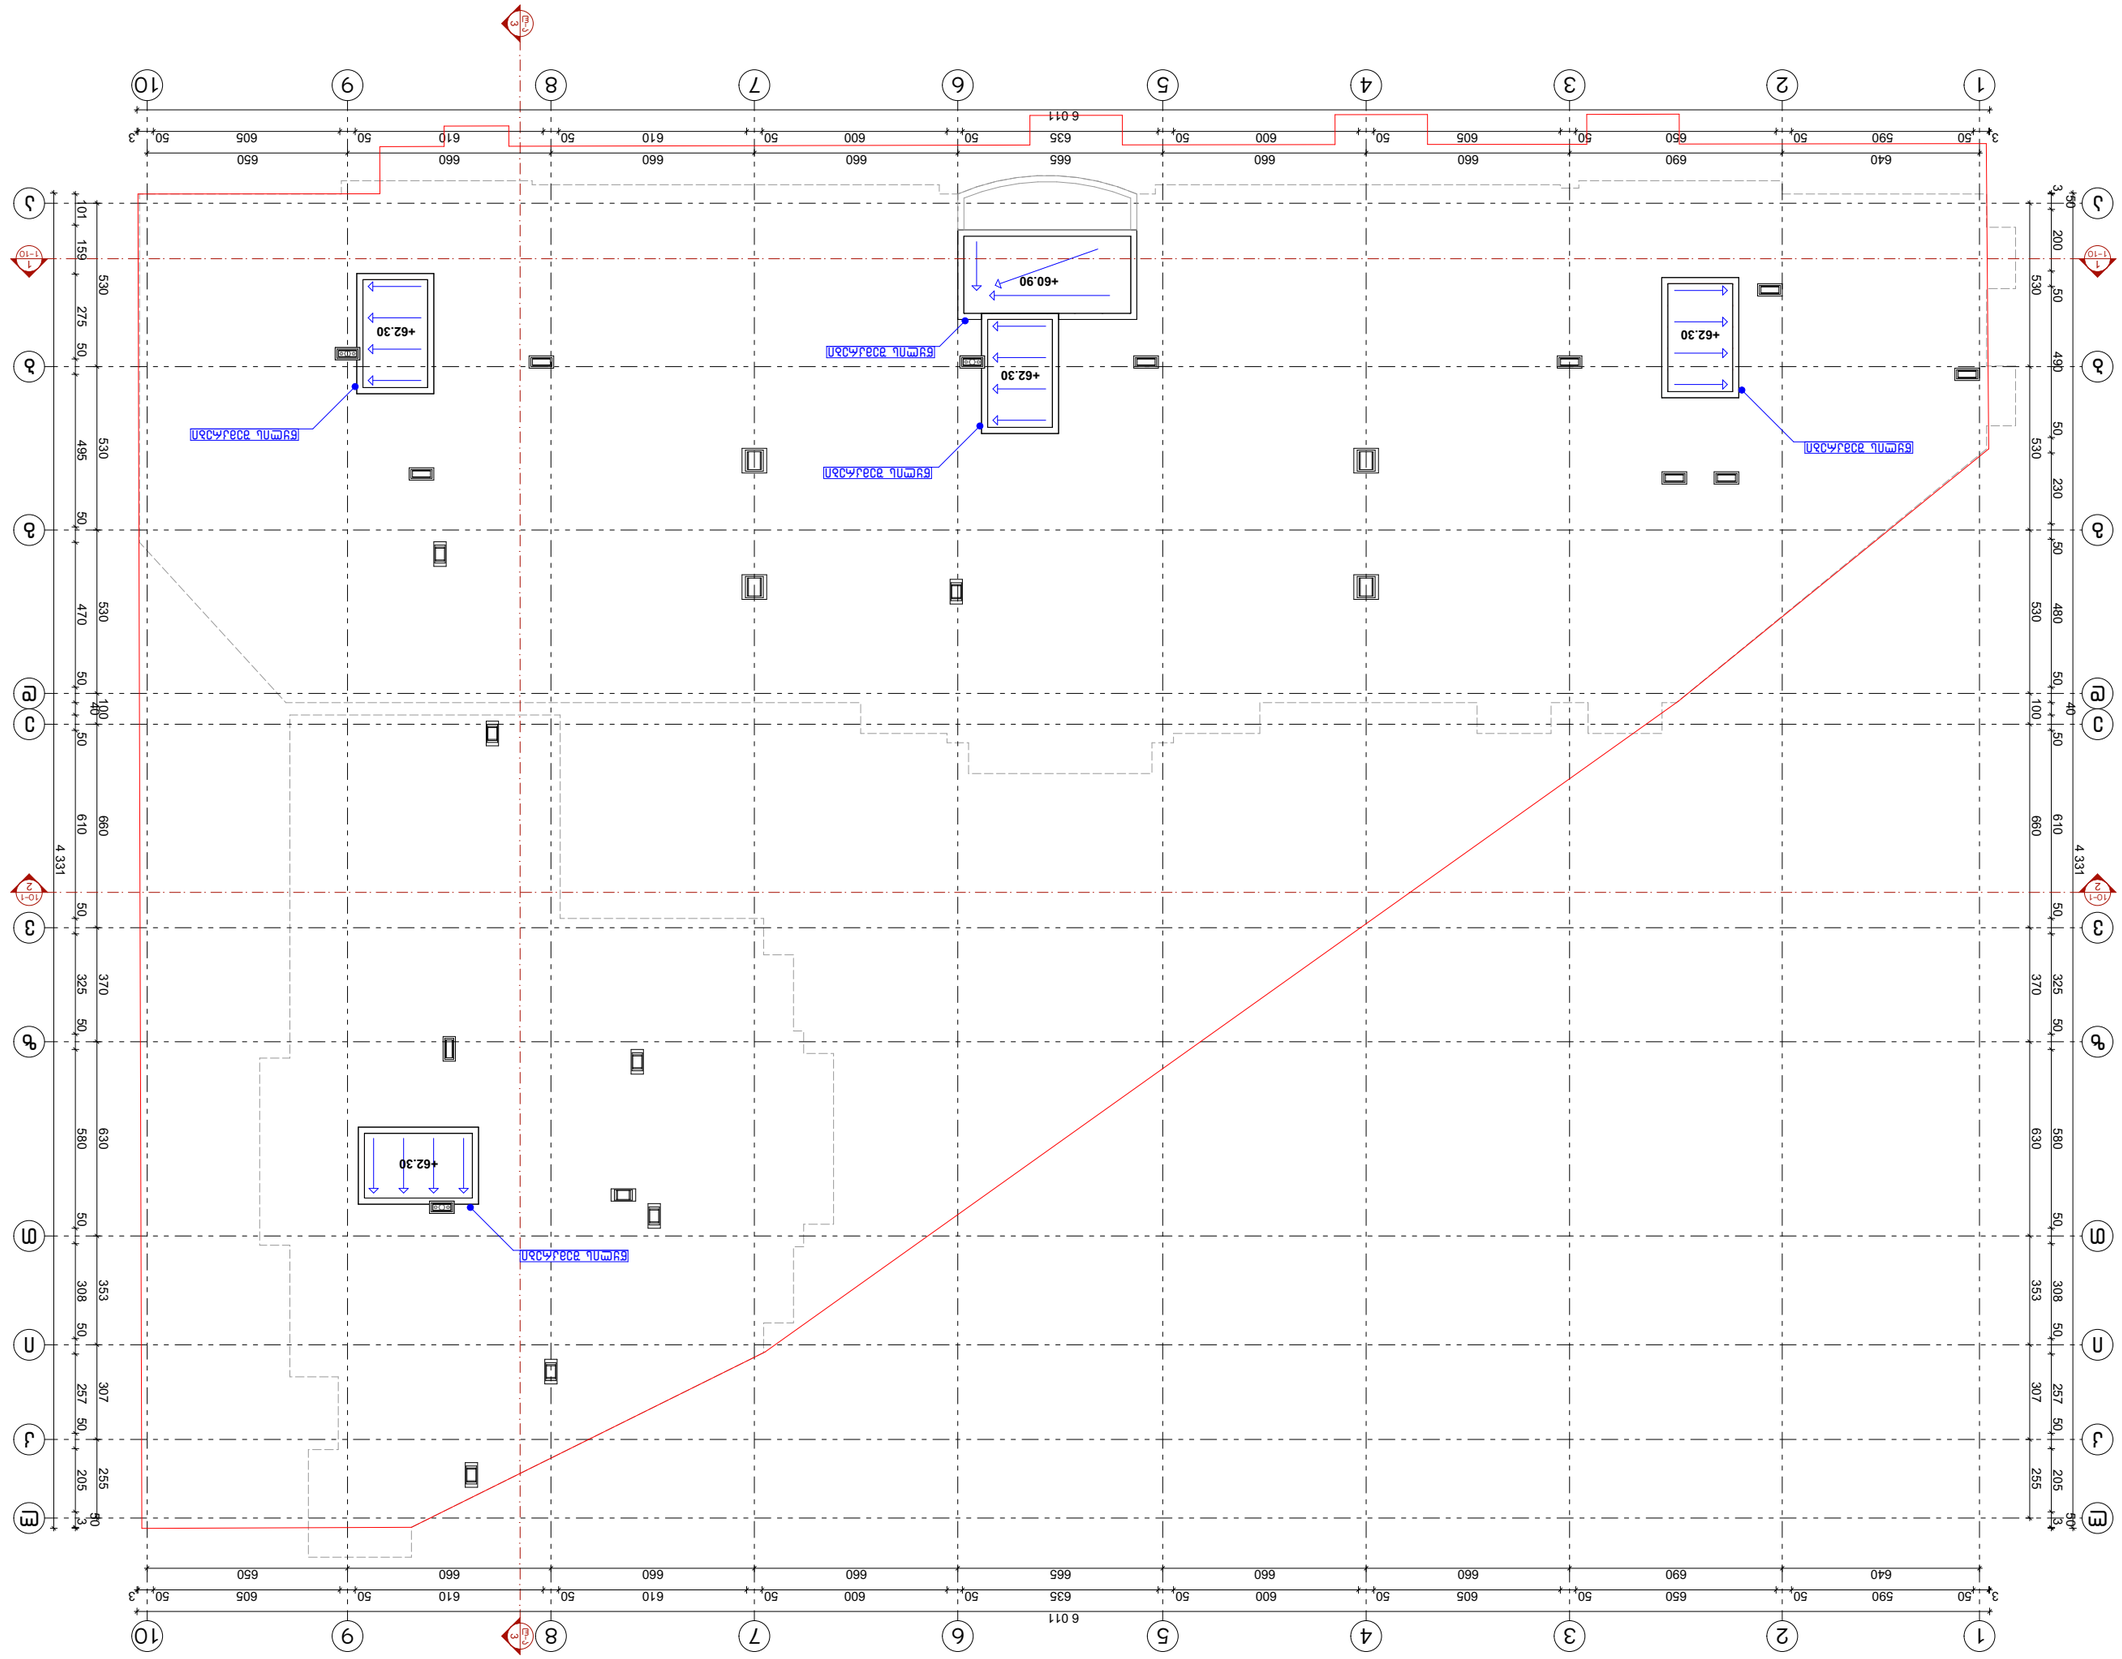

GSPublisherVersion 0.0.100.100

3
l-a

3
l-a

530 530 530 100 660 370 630 353 307 255

640 690 660 660 665 660 660 660 650

530 530 530 100 660 370 630 353 307 255

640 690 660 660 665 660 660 660 650

6 011

6 011

4 331

4 331

3

50

200 50 490 50 230 50 480 50

40

50 610 50 325 50 580 50 308 50 257 50 205

50

3

3 50 590 50 650 50 605 50 600 50 635 50 600 50 610 50 610 50 605 50 3

101 159 275 50 495 50 470 50

40

50 610 50 325 50 580 50 308 50 257 50 205

50

3

3 50 590 50 650 50 605 50 600 50 635 50 600 50 610 50 610 50 605 50 3

+62.30

+62.30

+62.30

+62.30

+60.90

წყლის შემკრები

წყლის შემკრები

წყლის შემკრები

წყლის შემკრები

წყლის შემკრები

a

b

g

d

e

v

z

T

i

k

l

1 2 3 4 5 6 7 8 9 10

a

b

g

d

e

v

z

T

i

k

l

1 2 3 4 5 6 7 8 9 10

1
1-10

1
1-10

2

10-1
2

10-1

x.xxx x.xxx

პირობითი აღნიშვნები

მრავალბინიანი საცხოვრებელი სახლი

გადახურვის გეგმა +61.900 ნიშნულზე

ა. ლომსაძე

ფორმატი A3

ავტორი

ქ. თბილისი, მასივი დიღომი, კვარტალი III, (ნაკვ 43/7)
s/k: 01.13.03.043.007

ფ/პ: ავთანდილ ლომსაძე

მასშტაბი ფურცელი

1:200

შეასრულა ა. ლომსაძე

23-Jun-26

თბილისი

არქიტექტურული ნაწილი / კორექტირებული პროექტი

შენიშვნა

საკადასტრო საზღვარი

ჭრილის ხაზი

იატაკის მოპირკეთებული ნიშნული

იატაკის საპროექტო ნიშნული