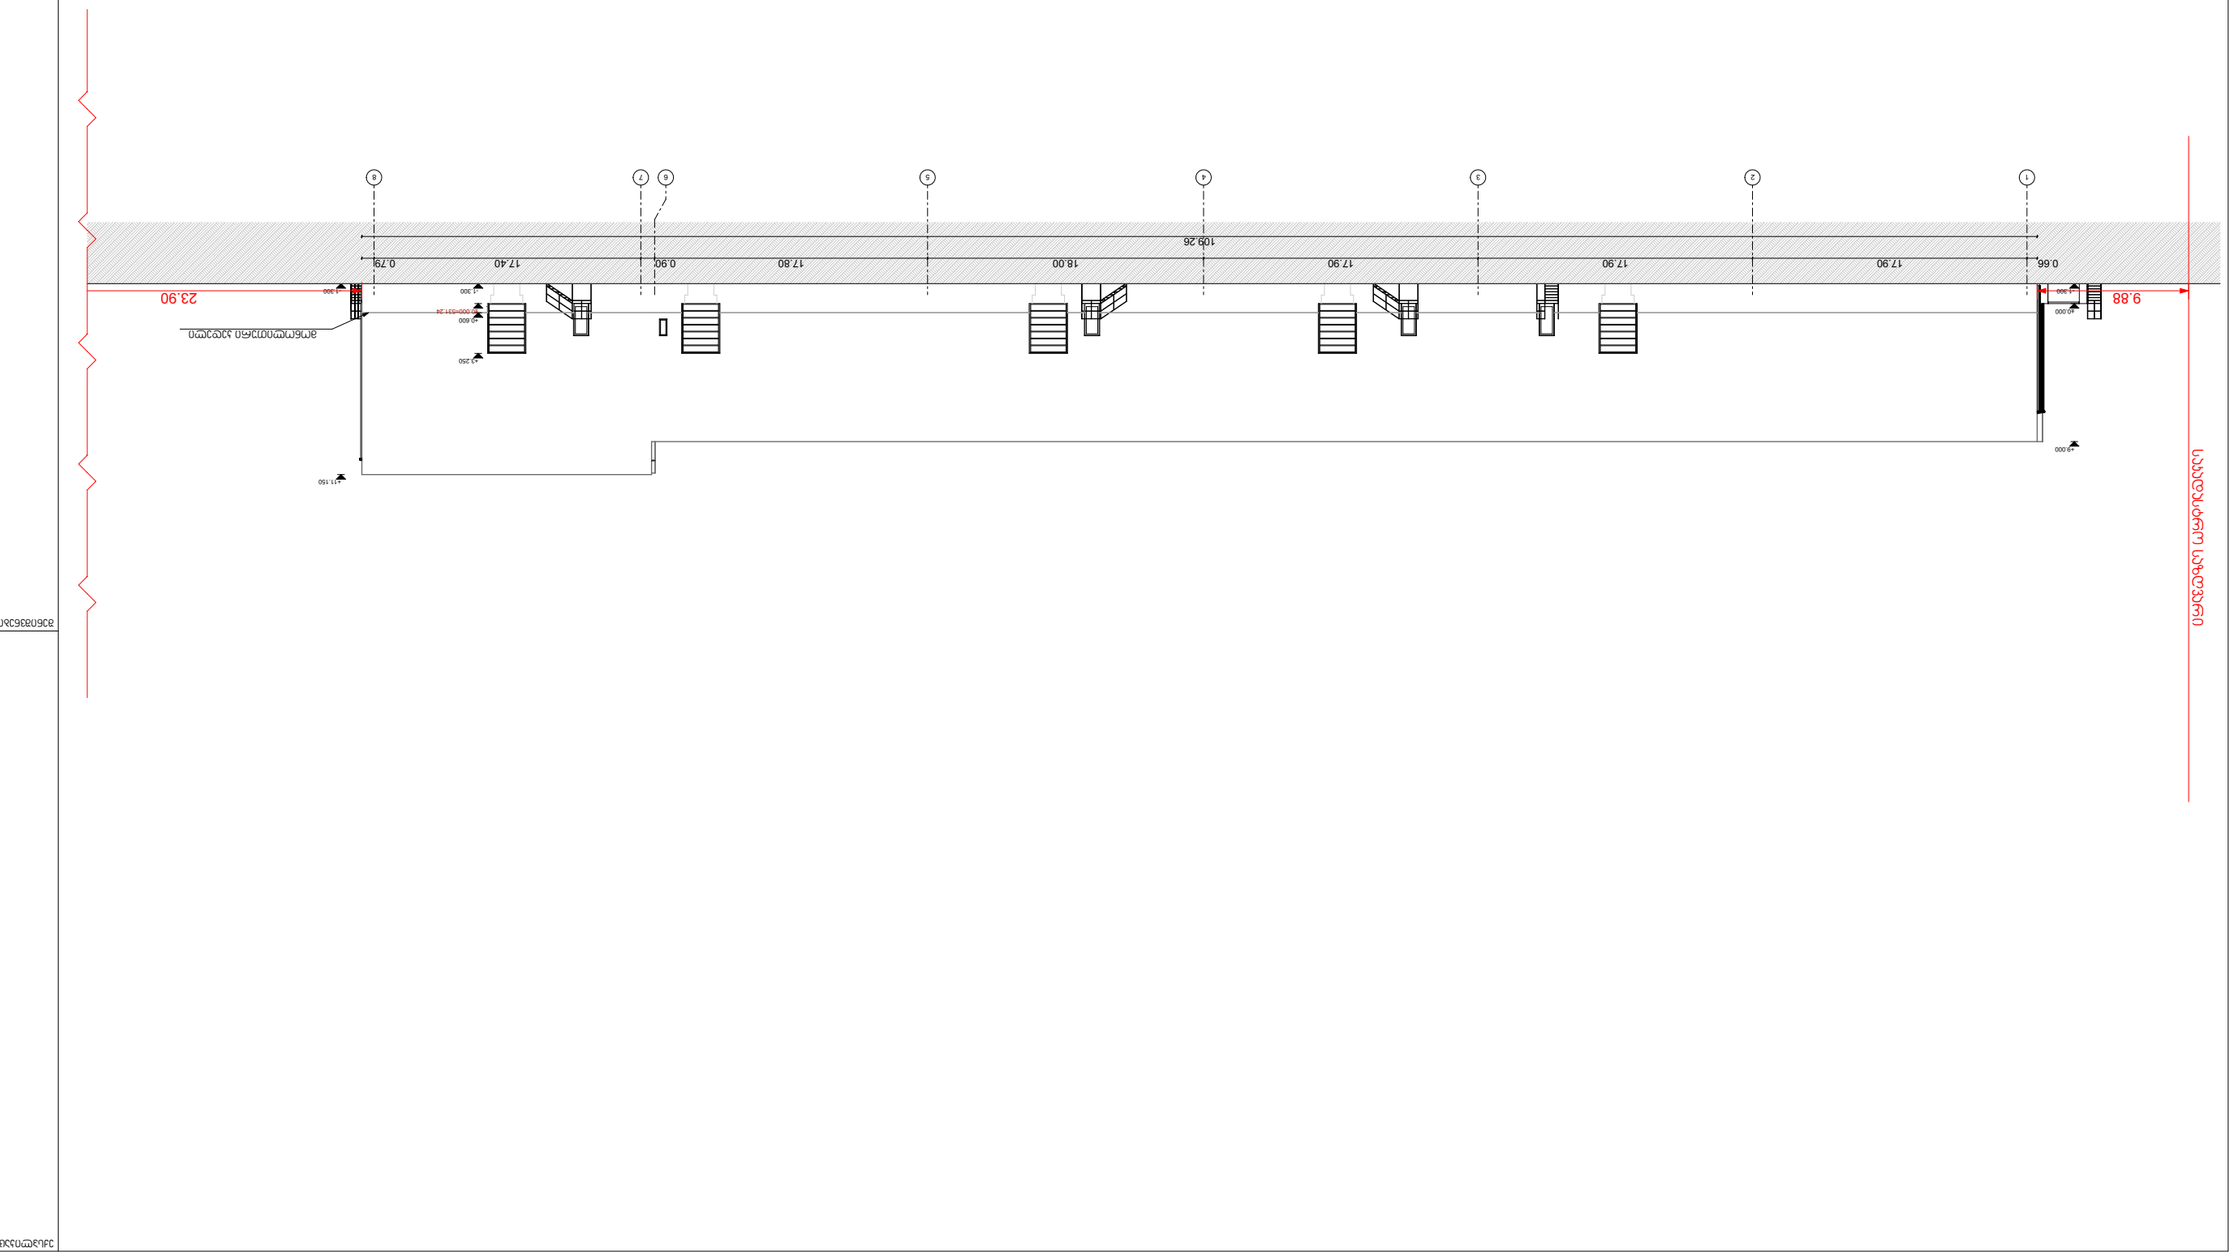
+9.000
+11.150
23.90
9.88
0.66
17.90
17.90
17.90
18.00
17.80
0.90
17.40
0.79
109.26
1
2
3
4
5
6
7
8
+9.000
+11.150
+1.300
+1.600
+1.300
+0.250
0000-531-24
ელექტრო ბოძი/ანძა
ელექტრო ბოძი/ანძა
ელექტრო ბოძი/ანძა

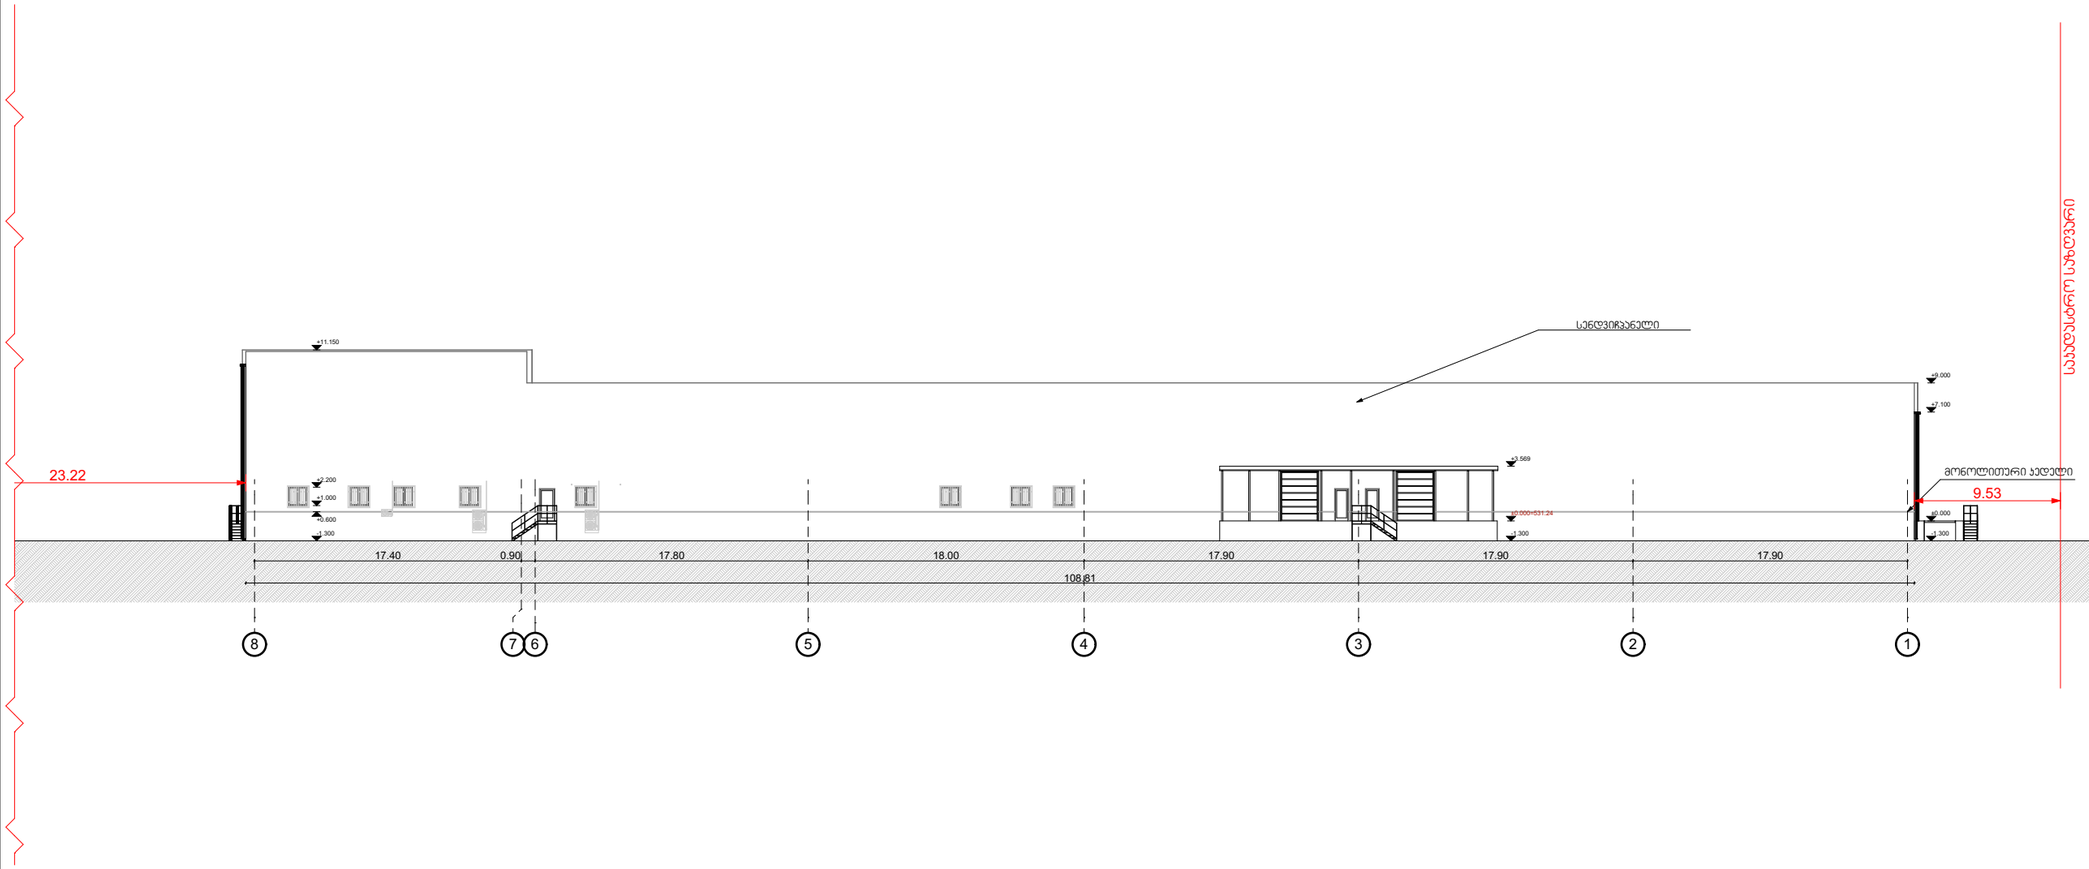

ექსპლიკაცია:

მინიშნებანი და პირობითი აღნიშვნა

პროექტის სახელწოდება

საწყობი

ობიექტის მისამართი

ქ. თბილისი, დავით აღმაშენებლის ქუჩა №363
ს.კ. 01.19.14.003.237

შ.პ.ს. "არქვეი"

ს.ნ.: 420425524
ელ-ფოსტა: arch.way@outlook.com

დირექტორი უ.ჯანტერია
მთ. არქიტექტორი დ. ჯაშია
დამკვეთი შპს „ალ-ჯი"

ნახაზის დასახელება

8-1 ფასადი

მასშტაბი	ფორმატი	გვერდი
1:400	A-3	0

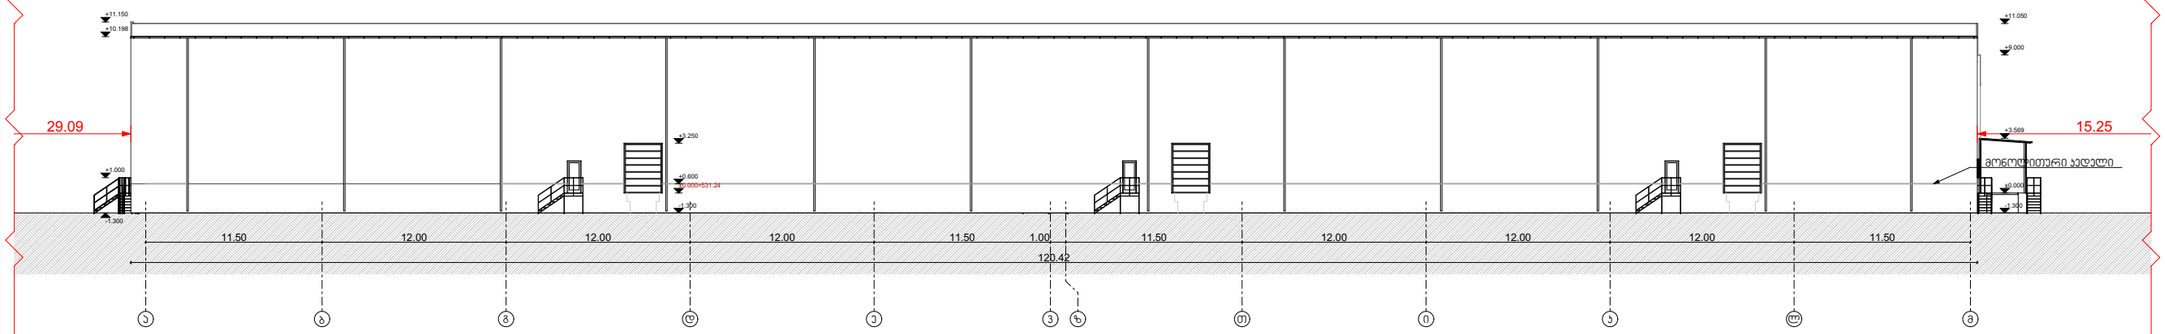

ექსპლიკაცია:

გენიმვნები და პირობითი აღნიშვნა

პროექტის სახელწოდება

საწყობი

ობიექტის მისამართი

ქ. თბილისი, დავით აღმაშენებლის ქუჩა №363
ს.კ. 01.19.14.003.237

შ.პ.ს. "არქვეი"

ს.ნ.: 420425524

ელ-ფოსტა: arch.way@outlook.com

დირექტორი	უ.ჯანტერია
მთ. არქიტექტორი	დ. აშია
დამკვეთი	შპს „ალ-ჯი"

ნახაზის დასახელება

ა-მ ფასადი

მასშტაბი	ფორმატი	გვერდი
1:400	A-3	0

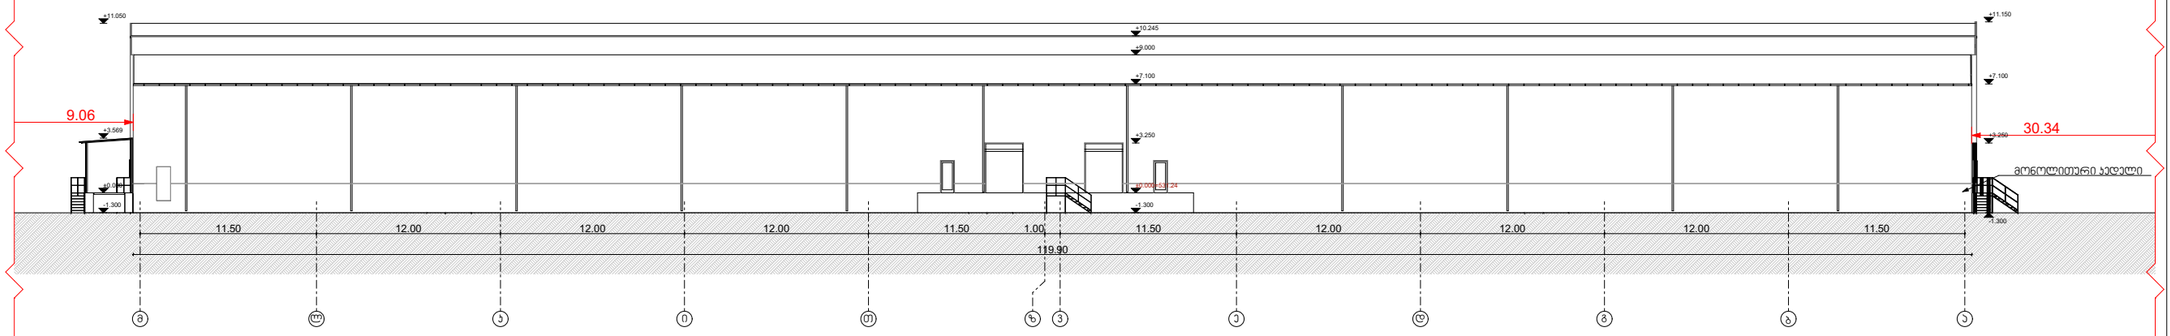

ექსპლიკაცია:

გენმგზავნი და პირობითი აღნიშვნა

პროექტის სახელწოდება

საწყობი

ობიექტის მისამართი

ქ. თბილისი, დუვით პოპახიძის ქუჩა №363
ს.კ. 01.19.14.003.237

შ.პ.ს. "არქვეი"

ს.კ.: 420425524
ელ-ფოსტა: arch.way@outlook.com

დირექტორი უ.ჯანტერია

მთ. არქიტექტორი დ. პაშია

დამკვეთი შპს „პლ-ჯი"

ნახაზის დასახელება

მ-ა ფასადი

მასშტაბი	ფორმატი	გვერდი
1:400	A-3	0