
საზოგადოებრივი სივრცე

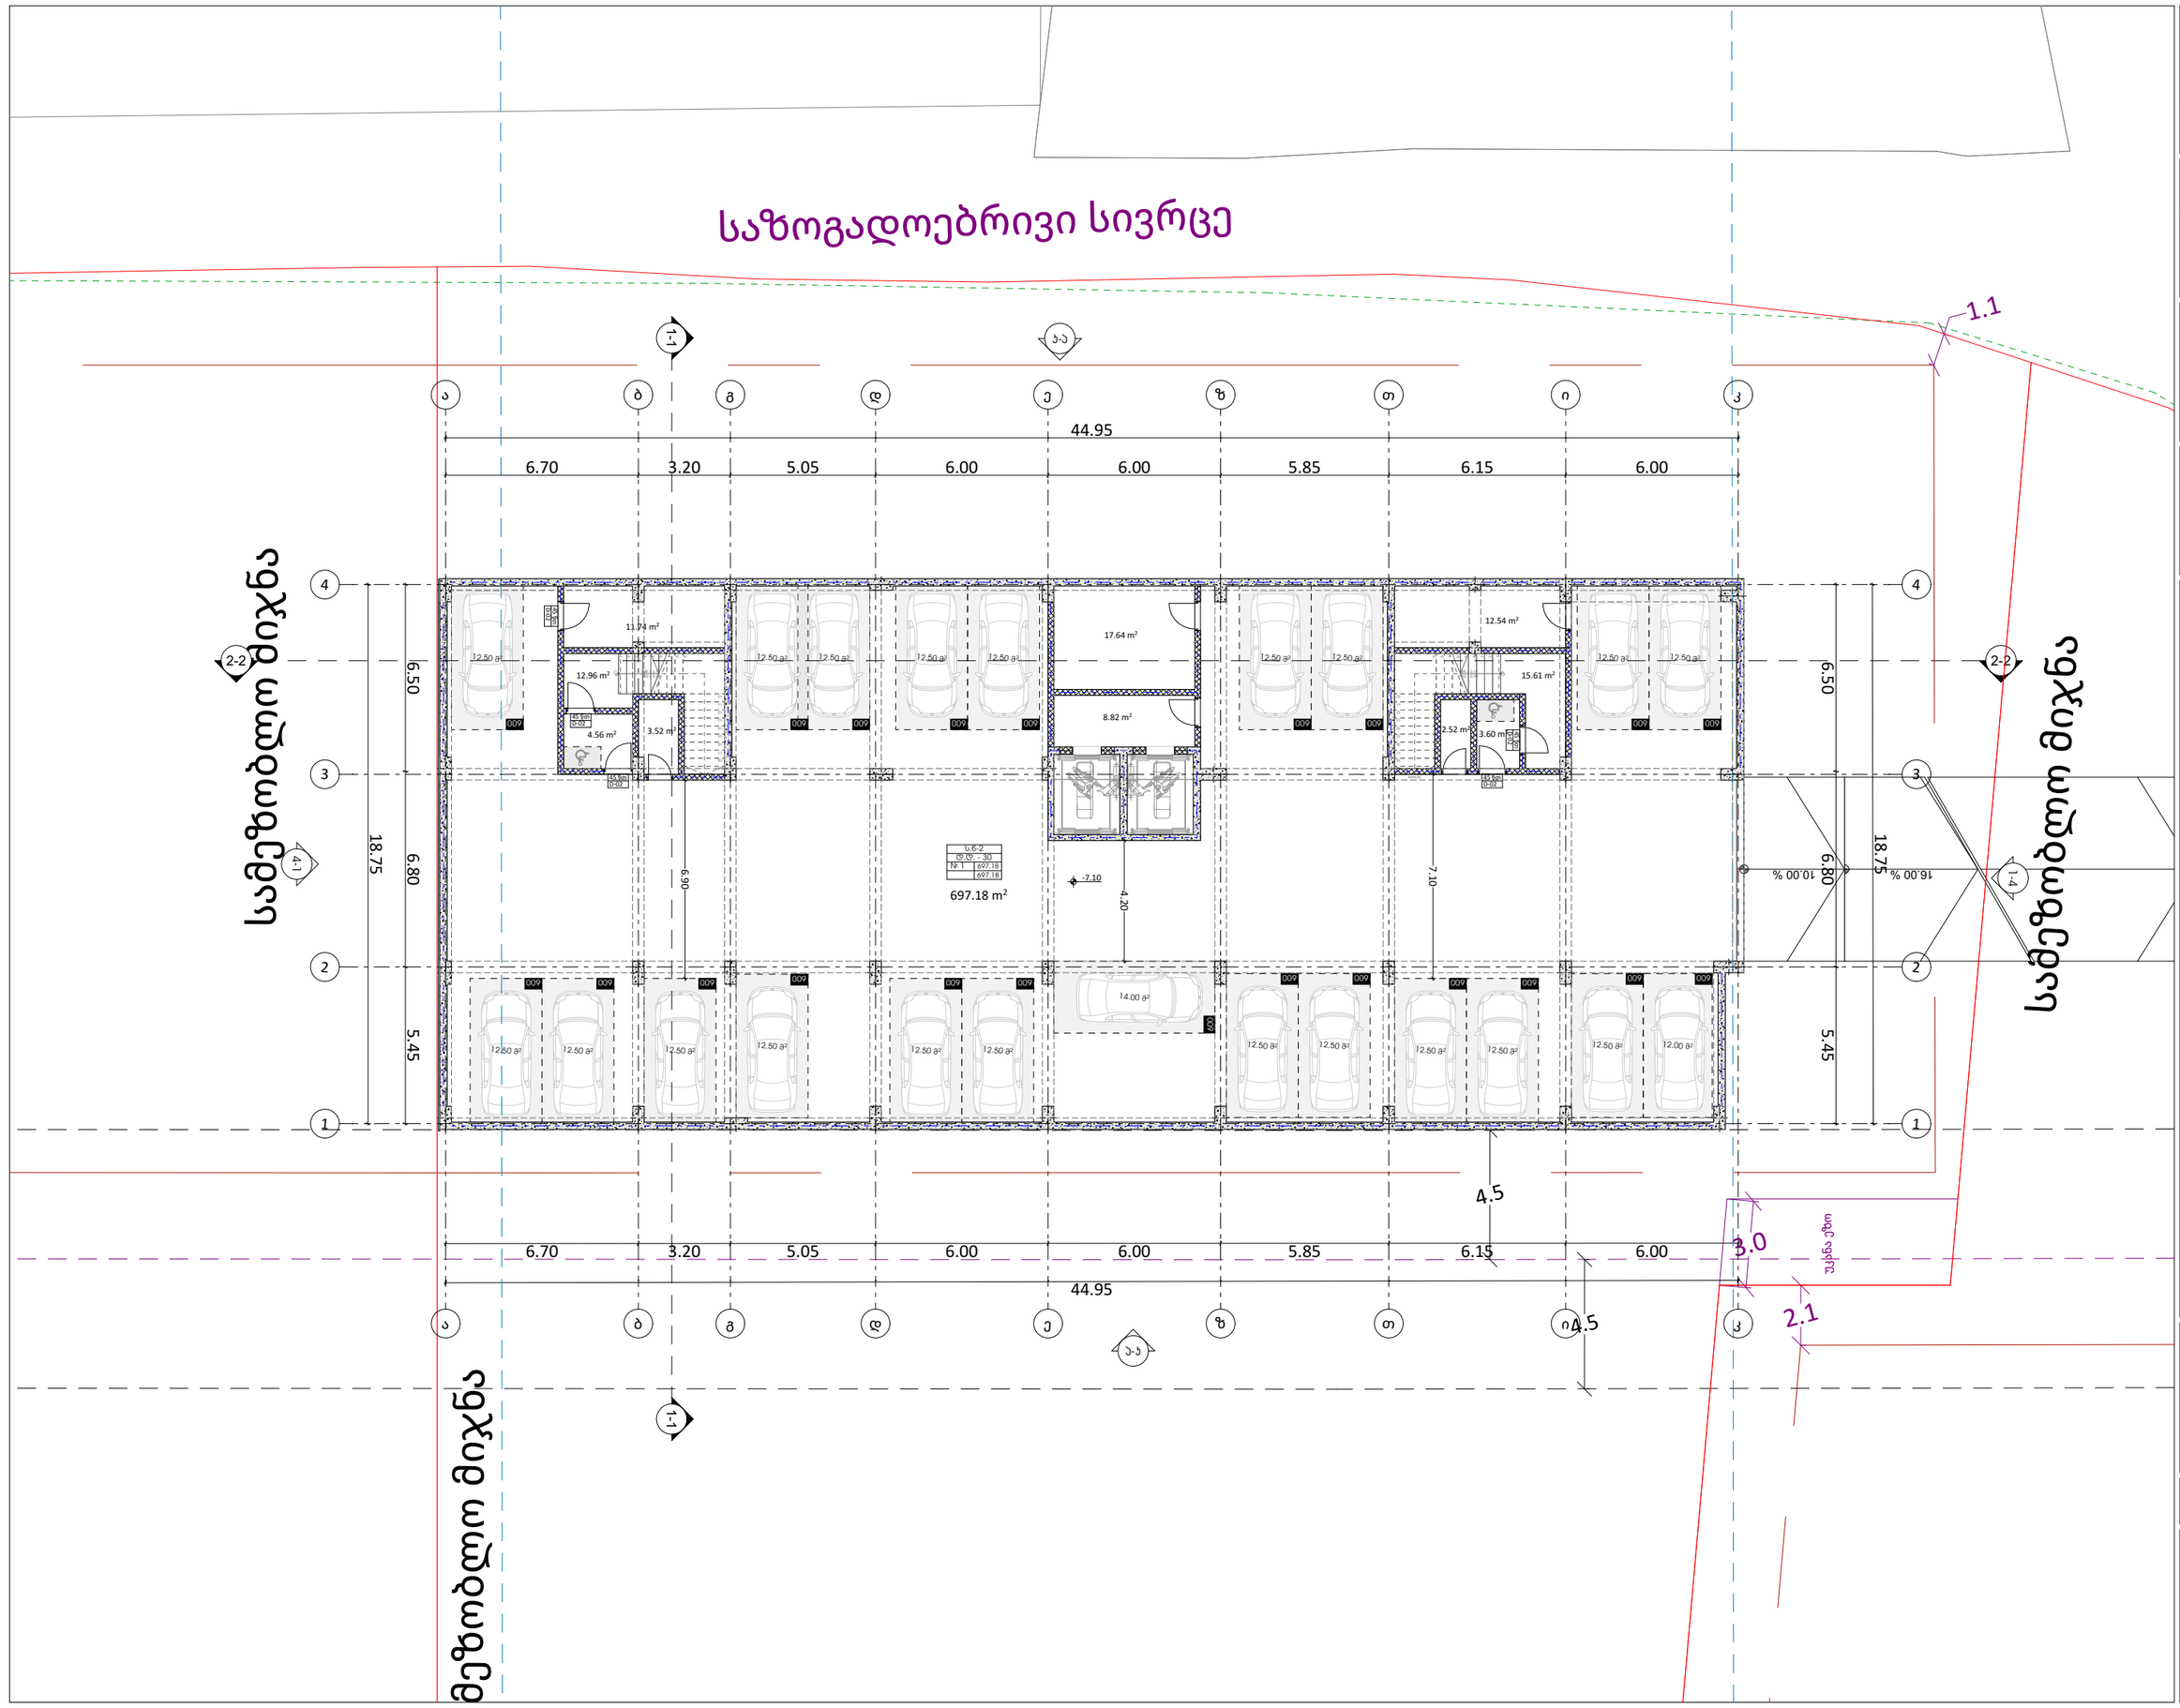

odadezeen

მისამართი: ი.გამრეკელის ქ. №35ა
ს.კ : 405379353

პროექტის მონაცემები:

ფუნქციური დანიშნულება: მრავალბინიანი საცხოვრებელი სახლი №6

პროექტის მისამართი:ქ.თბილისი, ვეძისქის ქუჩა

საკადასტრო კოდი: 01.17.11.034.080

პოზიცია: სახელი გვარი | ხელმოწერა

მთ.არქიტექტორი: სოფიო ხოჯავა

არქიტექტორი: ირაკლი ჯაფარიძვილი

შენიშვნა:

პირობითი აღნიშვნები:

ტექნიკურ ეკონომიკური მაჩვენებლები:


ავტოსადგომის სართული

ფურცლის ნომერი:

A.02.1

მასშტაბი | **1:200**

6/23/2026

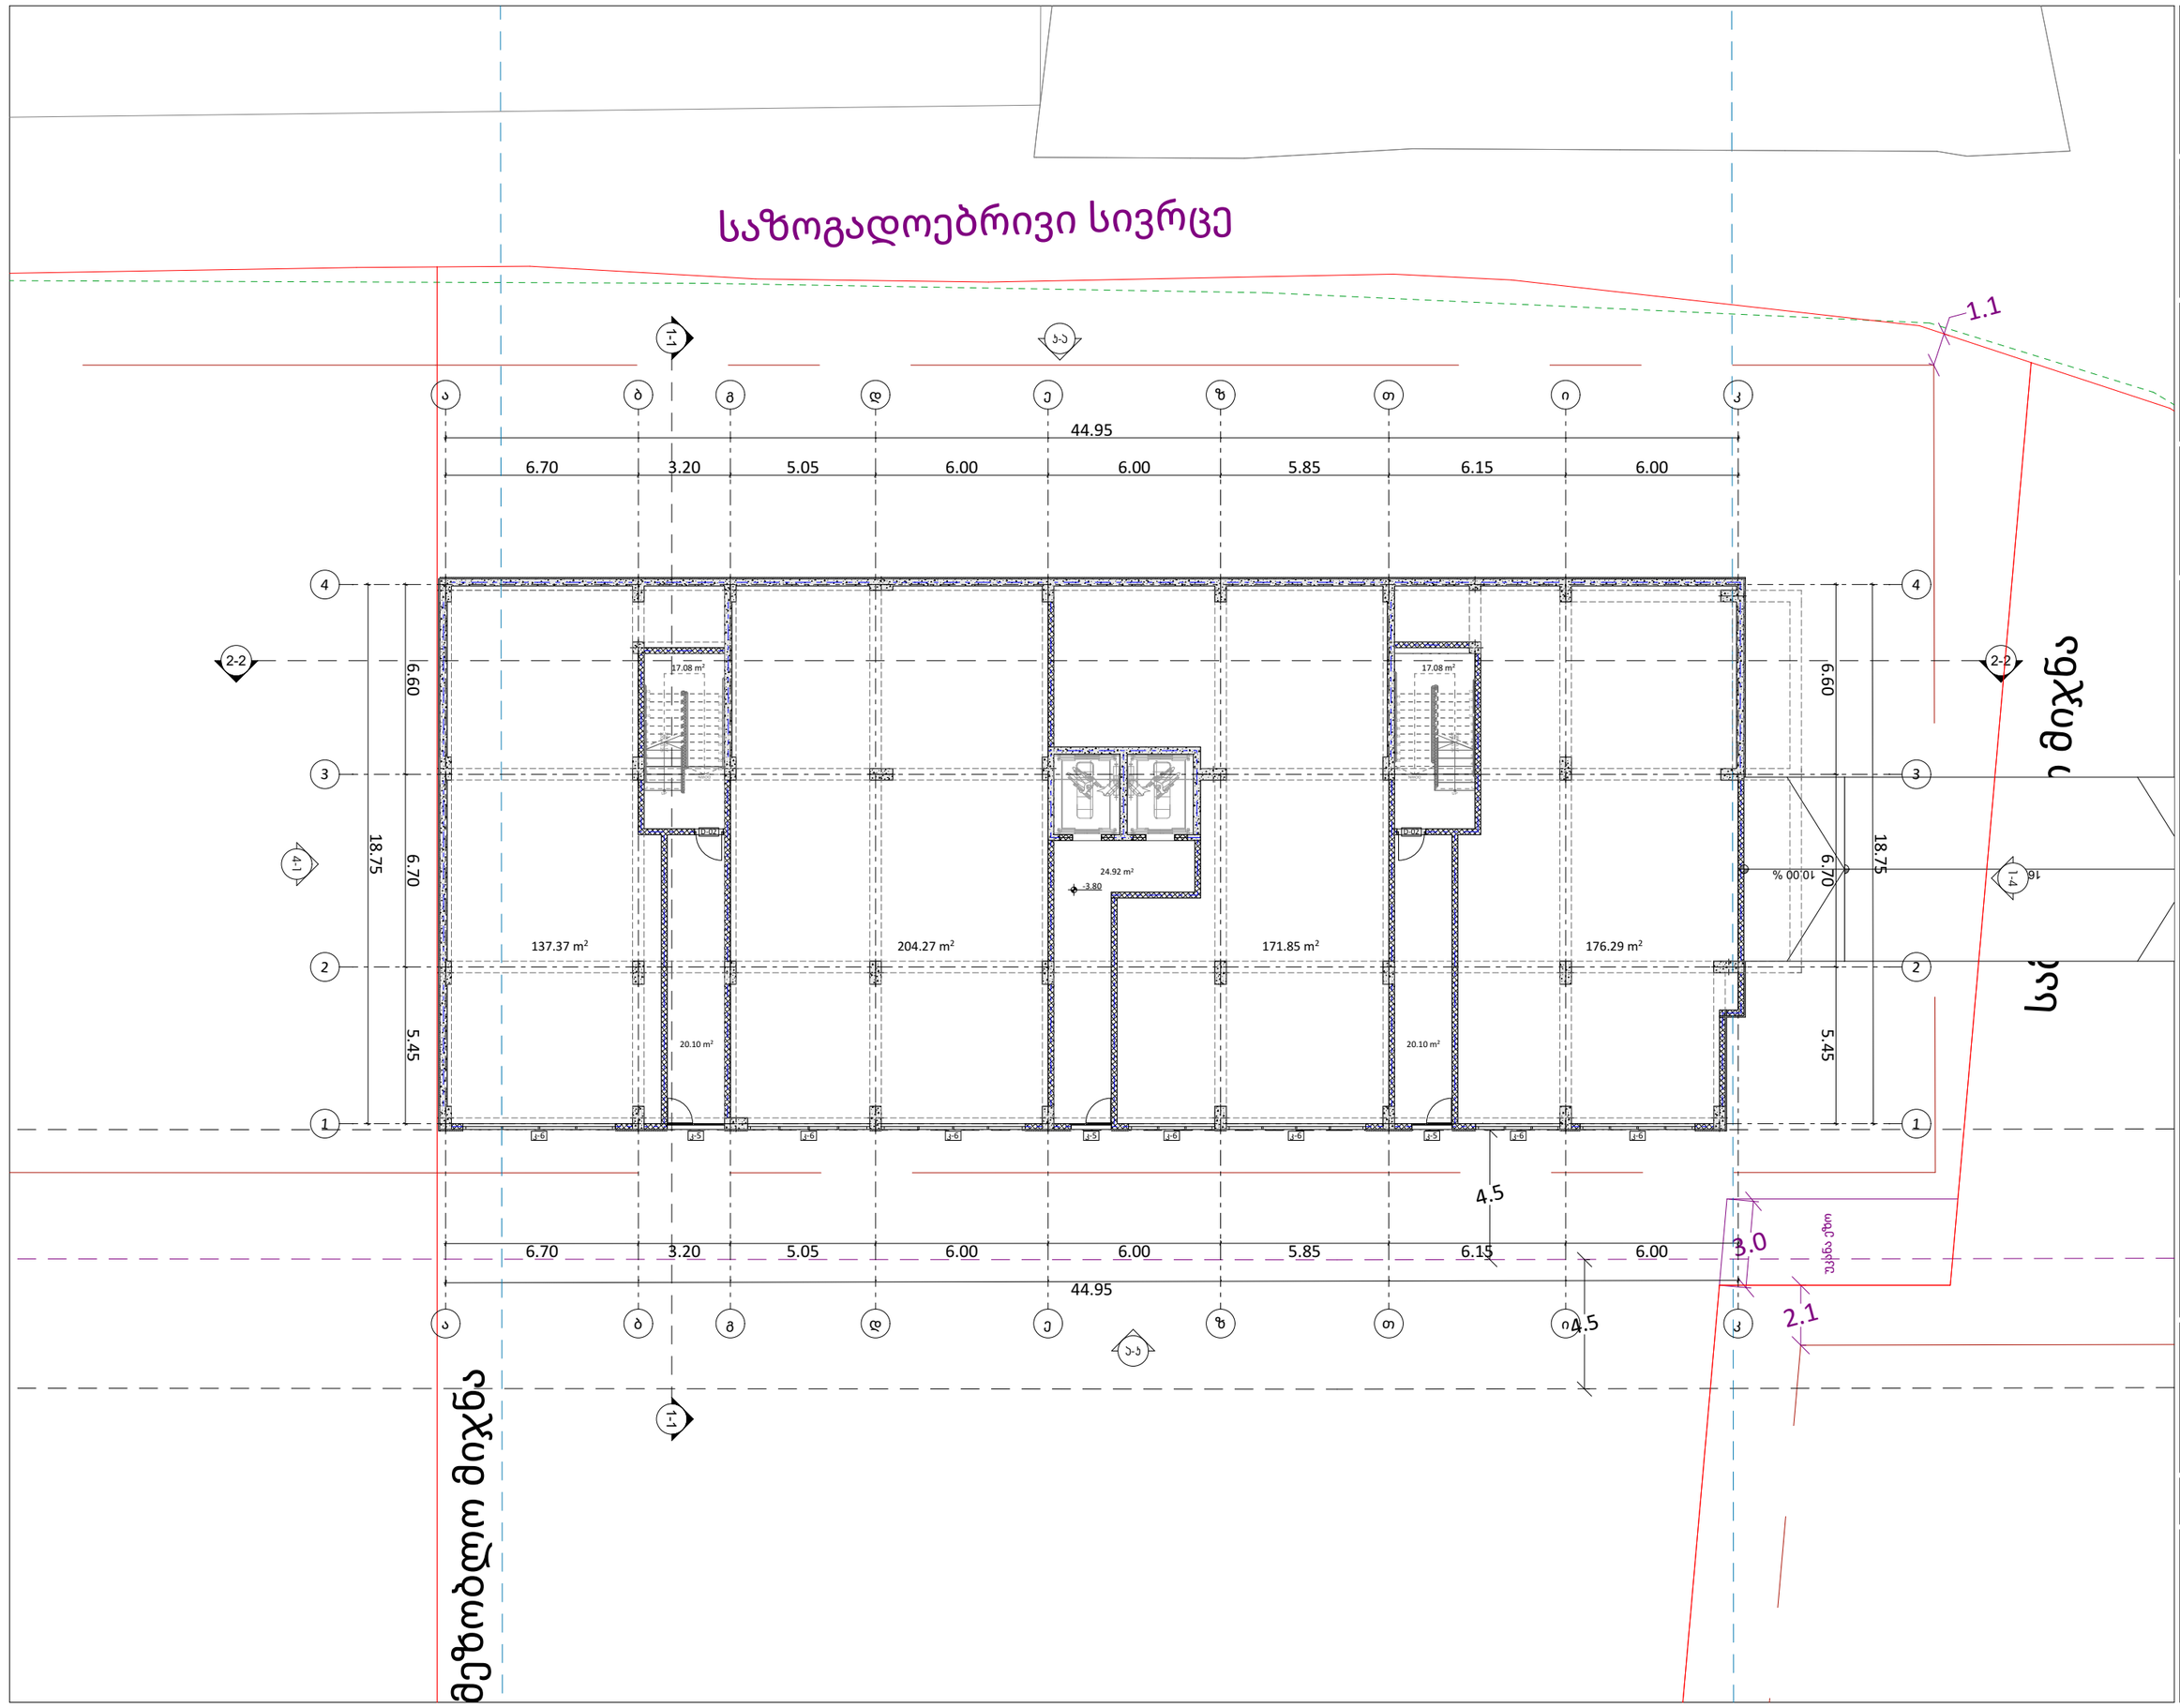

odadezeen

მისამართი: ი.გამრეკელის ქ. №35ა
ს.კ : 405379353

პროექტის მონაცემები:

ფუნქციური დანიშნულება: მრავალბინიანი საცხოვრებელი სახლი №6

პროექტის მისამართი:ქ.თბილისი, წყალმის ქუჩა

საკადასტრო კოდი: 01.17.11.034.080

პოზიცია: სახლის გვარი | ხელმოწერა

მთ.არქიტექტორი: სოფიო ხოჯავა

არქიტექტორი: ირაკლი ჯაფარიძვილი

შენიშვნა:

პირობითი აღნიშვნები:

ტექნიკურ ეკონომიური მაჩვენებლები:

კომერციული სართული

ფურცლის ნომერი:

A.02.2

მასშტაბი | **1:200**

6/23/2026

საზოგადოებრივი სივრცე

საზოგადოებრივი მიწა

საზოგადოებრივი მიწა

1.1

9.48

8.33

4.5

3.0

უკანა ეზო

2.1

44.95

6.70 | 3.20 | 5.05 | 6.00 | 6.00 | 5.85 | 6.15 | 6.00

18.75

6.60

6.70

5.45

6.50

6.80

27.05

odadezeen

მისამართი: ი.გამრეკელის ქ. №35ა
ს.კ : 405379353

პროექტის მონაცემები:

ფუნქციური დანიშნულება: მრავალბინიანი საცხოვრებელი სახლი №6

პროექტის მისამართი:ქ.თბილისი, წყალჭის ქუჩა

საკადასტრო კოდი: 01.17.11.034.080

პოზიცია: სახელი გვარი | ხელმოწერა

მთ.არქიტექტორი: სოფიო ხოჯავა

არქიტექტორი: ირაკლი ჯაფარიძე

შენიშვნა:

პირობითი აღნიშვნები:

ტექნიკურ ეკონომიკური მაჩვენებლები:

1 სართული

ფურცლის ნომერი:

A.02.3

მასშტაბი | **1:200**

6/23/2026

საზოგადოებრივი სივრცე

საზოგადოებრივი სივრცე

საზოგადოებრივი სივრცე

1.1

2-2

4-1

1-4

1-1

ა-ა

44.95

6.70 | 3.20 | 5.05 | 6.00 | 6.00 | 6.00 | 5.85 | 6.15 | 6.00

ა ბ გ დ ე ვ ზ თ ი კ

1 2 3 4

18.75

6.60 | 6.70 | 5.45

53.22

+3.20

3.0

უკანა ეზო

2.1

4.5

odadezeen

მისამართი: ი.გამრეკელის ქ. №35ა

ს.კ : 405379353

პროექტის მონაცემები:

ფუნქციური დანიშნულება: მრავალბინიანი საცხოვრებელი სახლი №6

პროექტის მისამართი:ქ.თბილისი, წყალაშის ქუჩა

საკადასტრო კოდი: 01.17.11.034.080

პოზიცია სახელი გვარი | ხელმოწერა

მთ.არქიტექტორი: სოფიო ხოჯავა

არქიტექტორი: ირაკლი ჯაფარიძე

შენიშვნა:

პირობითი აღნიშვნები:

ტექნიკურ უპირობითი მარეგულირებლები:

2 სართული

ფურცლის ნომერი:

A.02.4

მასშტაბი **1:200**

6/23/2026

საზოგადოებრივი სივრცე

საზოგადოებრივი სივრცე

საზოგადოებრივი სივრცე

1.1

44.95

6.70 | 3.20 | 5.05 | 6.00 | 6.00 | 5.85 | 6.15 | 6.00

ა ბ გ დ ე ზ თ ი კ

4 3 2 1

18.75 | 13.30 | 5.45

6.60 | 6.70 | 18.75 | 5.45

2-2 | 4-1 | 1-1 | 3-3 | 1-4

53.22

+6.40

3.0 | 4.5 | 2.1

უკანა ეზო

odadezeen

მისამართი: ი.გამრეკელის ქ. №35ა
ს.კ : 405379353

პროექტის მონაცემები:

ფუნქციური დანიშნულება: მრავალბინიანი საცხოვრებელი სახლი №6

პროექტის მისამართი:ქ.თბილისი, წყალაძის ქუჩა

საკადასტრო კოდი: 01.17.11.034.080

პოზიცია: სახლის გვარი | ხელმოწერა

მთ.არქიტექტორი: სოფიო ხოჯავა

არქიტექტორი: ირაკლი ჯაფარიძვილი

შენიშვნა:

პირობითი აღნიშვნები:

ტექნიკურ უპირობითი მარკენებლები:

3 სართული

ფურცლის ნომერი:

A.02.5

მასშტაბი **1:200**

6/23/2026

საზოგადოებრივი სივრცე

საზოგადოებრივი მიწა

საზოგადოებრივი მიწა

1.1

44.95

6.70 | 3.20 | 5.05 | 6.00 | 6.00 | 5.85 | 6.15 | 6.00

18.75

13.30

5.45

6.60

6.70

18.75

5.45

53.22

4.5

3.0

უკანა ეზო

2.1

4.5

44.95

6.70 | 3.20 | 5.05 | 6.00 | 6.00 | 5.85 | 6.15 | 6.00

odadezeen

მისამართი: ი.გამრეკელის ქ. №35ა
ს.კ : 405379353

პროექტის მონაცემები:

ფუნქციური დანიშნულება: მრავალბინიანი საცხოვრებელი სახლი №6

პროექტის მისამართი:ქ.თბილისი, წყალჭის ქუჩა

საკადასტრო კოდი: 01.17.11.034.080

პოზიცია: სახლის გვარი | ხელმოწერა

მთ.არქიტექტორი: სოფიო ხოჯავა

არქიტექტორი: ირაკლი ჯაფარიძვილი

შენიშვნა:

პირობითი აღნიშვნები:

ტექნიკურ უპირობითი მარკვეზლები:

4 სართული

ფურცლის ნომერი:

A.02.6

მასშტაბი | **1:200**

6/23/2026

საზოგადოებრივი სივრცე

საზოგადოებრივი სივრცე

საზოგადოებრივი სივრცე

1.1

44.95

6.70 | 3.20 | 5.05 | 6.00 | 6.00 | 5.85 | 6.15 | 6.00

18.75

13.30

5.45

6.60

6.70

53.22

+12.80

65.17 m²

3.0

უკანა ეზო

2.1

4.5

4.5

odadezeen

მისამართი: ი.გამრეკელის ქ. №35ა
ს.კ : 405379353

პროექტის მონაცემები:

ფუნქციური დანიშნულება: მრავალბინიანი საცხოვრებელი სახლი №6

პროექტის მისამართი:ქ.თბილისი, წყალჭის ქუჩა

საკადასტრო კოდი: 01.17.11.034.080

პოზიცია: სახლის გვარი | ხელმოწერა

მთ.არქიტექტორი: სოფიო ხოჯავა

არქიტექტორი: ირაკლი ჯაფარიძვილი

შენიშვნა:

პირობითი აღნიშვნები:

ტექნიკურ უპირობითი მარკენებლები:

5 სართული

ფურცლის ნომერი:

A.02.7

მასშტაბი 1:200

6/23/2026

საზოგადოებრივი სივრცე

საზოგადოებრივი მიწა

საზოგადოებრივი მიწა

1.1

44.95

6.70 | 3.20 | 5.05 | 6.00 | 6.00 | 5.85 | 6.15 | 6.00

18.75

13.30

5.45

6.60

6.70

18.75

5.45

53.22

+16.00

65.17 m²

3.0

უკანა ეზო

2.1

4.5

4.5

odadezeen

მისამართი: ი.გამრეკელის ქ. №35ა
ს.კ : 405379353

პროექტის მონაცემები:

ფუნქციური დანიშნულება: მრავალბინიანი საცხოვრებელი სახლი №6

პროექტის მისამართი:ქ.თბილისი, წყალჭის ქუჩა

საკადასტრო კოდი: 01.17.11.034.080

პოზიცია: სახლის გვარი | ხელმოწერა

მთ.არქიტექტორი: სოფიო ხოჯავა

არქიტექტორი: ირაკლი ჯაფარიძვილი

შენიშვნა:

პირობითი აღნიშვნები:

ტექნიკურ უპირობითი მარკენებლები:

6 სართული

ფურცლის ნომერი:

A.02.8

მასშტაბი 1:200

6/23/2026

საზოგადოებრივი სივრცე

საზოგადოებრივი სივრცე

საზოგადოებრივი სივრცე

1.1

44.95

6.70 | 3.20 | 5.05 | 6.00 | 6.00 | 6.00 | 5.85 | 6.15 | 6.00

18.75

13.30

5.45

6.60

6.70

18.75

5.45

4.5

4.5

3.0

უკანა ეზო

2.1

53.22

+19.20

65.17 m²

odadezeen

მისამართი: ი.გამრეკელის ქ. №35ა

ს.კ : 405379353

პროექტის მონაცემები:

ფუნქციური დანიშნულება: მრავალბინიანი საცხოვრებელი სახლი №6

პროექტის მისამართი:ქ.თბილისი, წყალჭის ქუჩა

საკადასტრო კოდი: 01.17.11.034.080

პოზიცია: სახლის გვარი | ხელმოწერა

მთ.არქიტექტორი: სოფიო ხოჯავა

არქიტექტორი: ირაკლი ჯაფარიძე

შენიშვნა:

პირობითი აღნიშვნები:

ტექნიკურ უპირობითი მარეგულირებლები:


7 სართული

ფურცლის ნომერი:

A.02.9

მასშტაბი **1:200**

6/23/2026

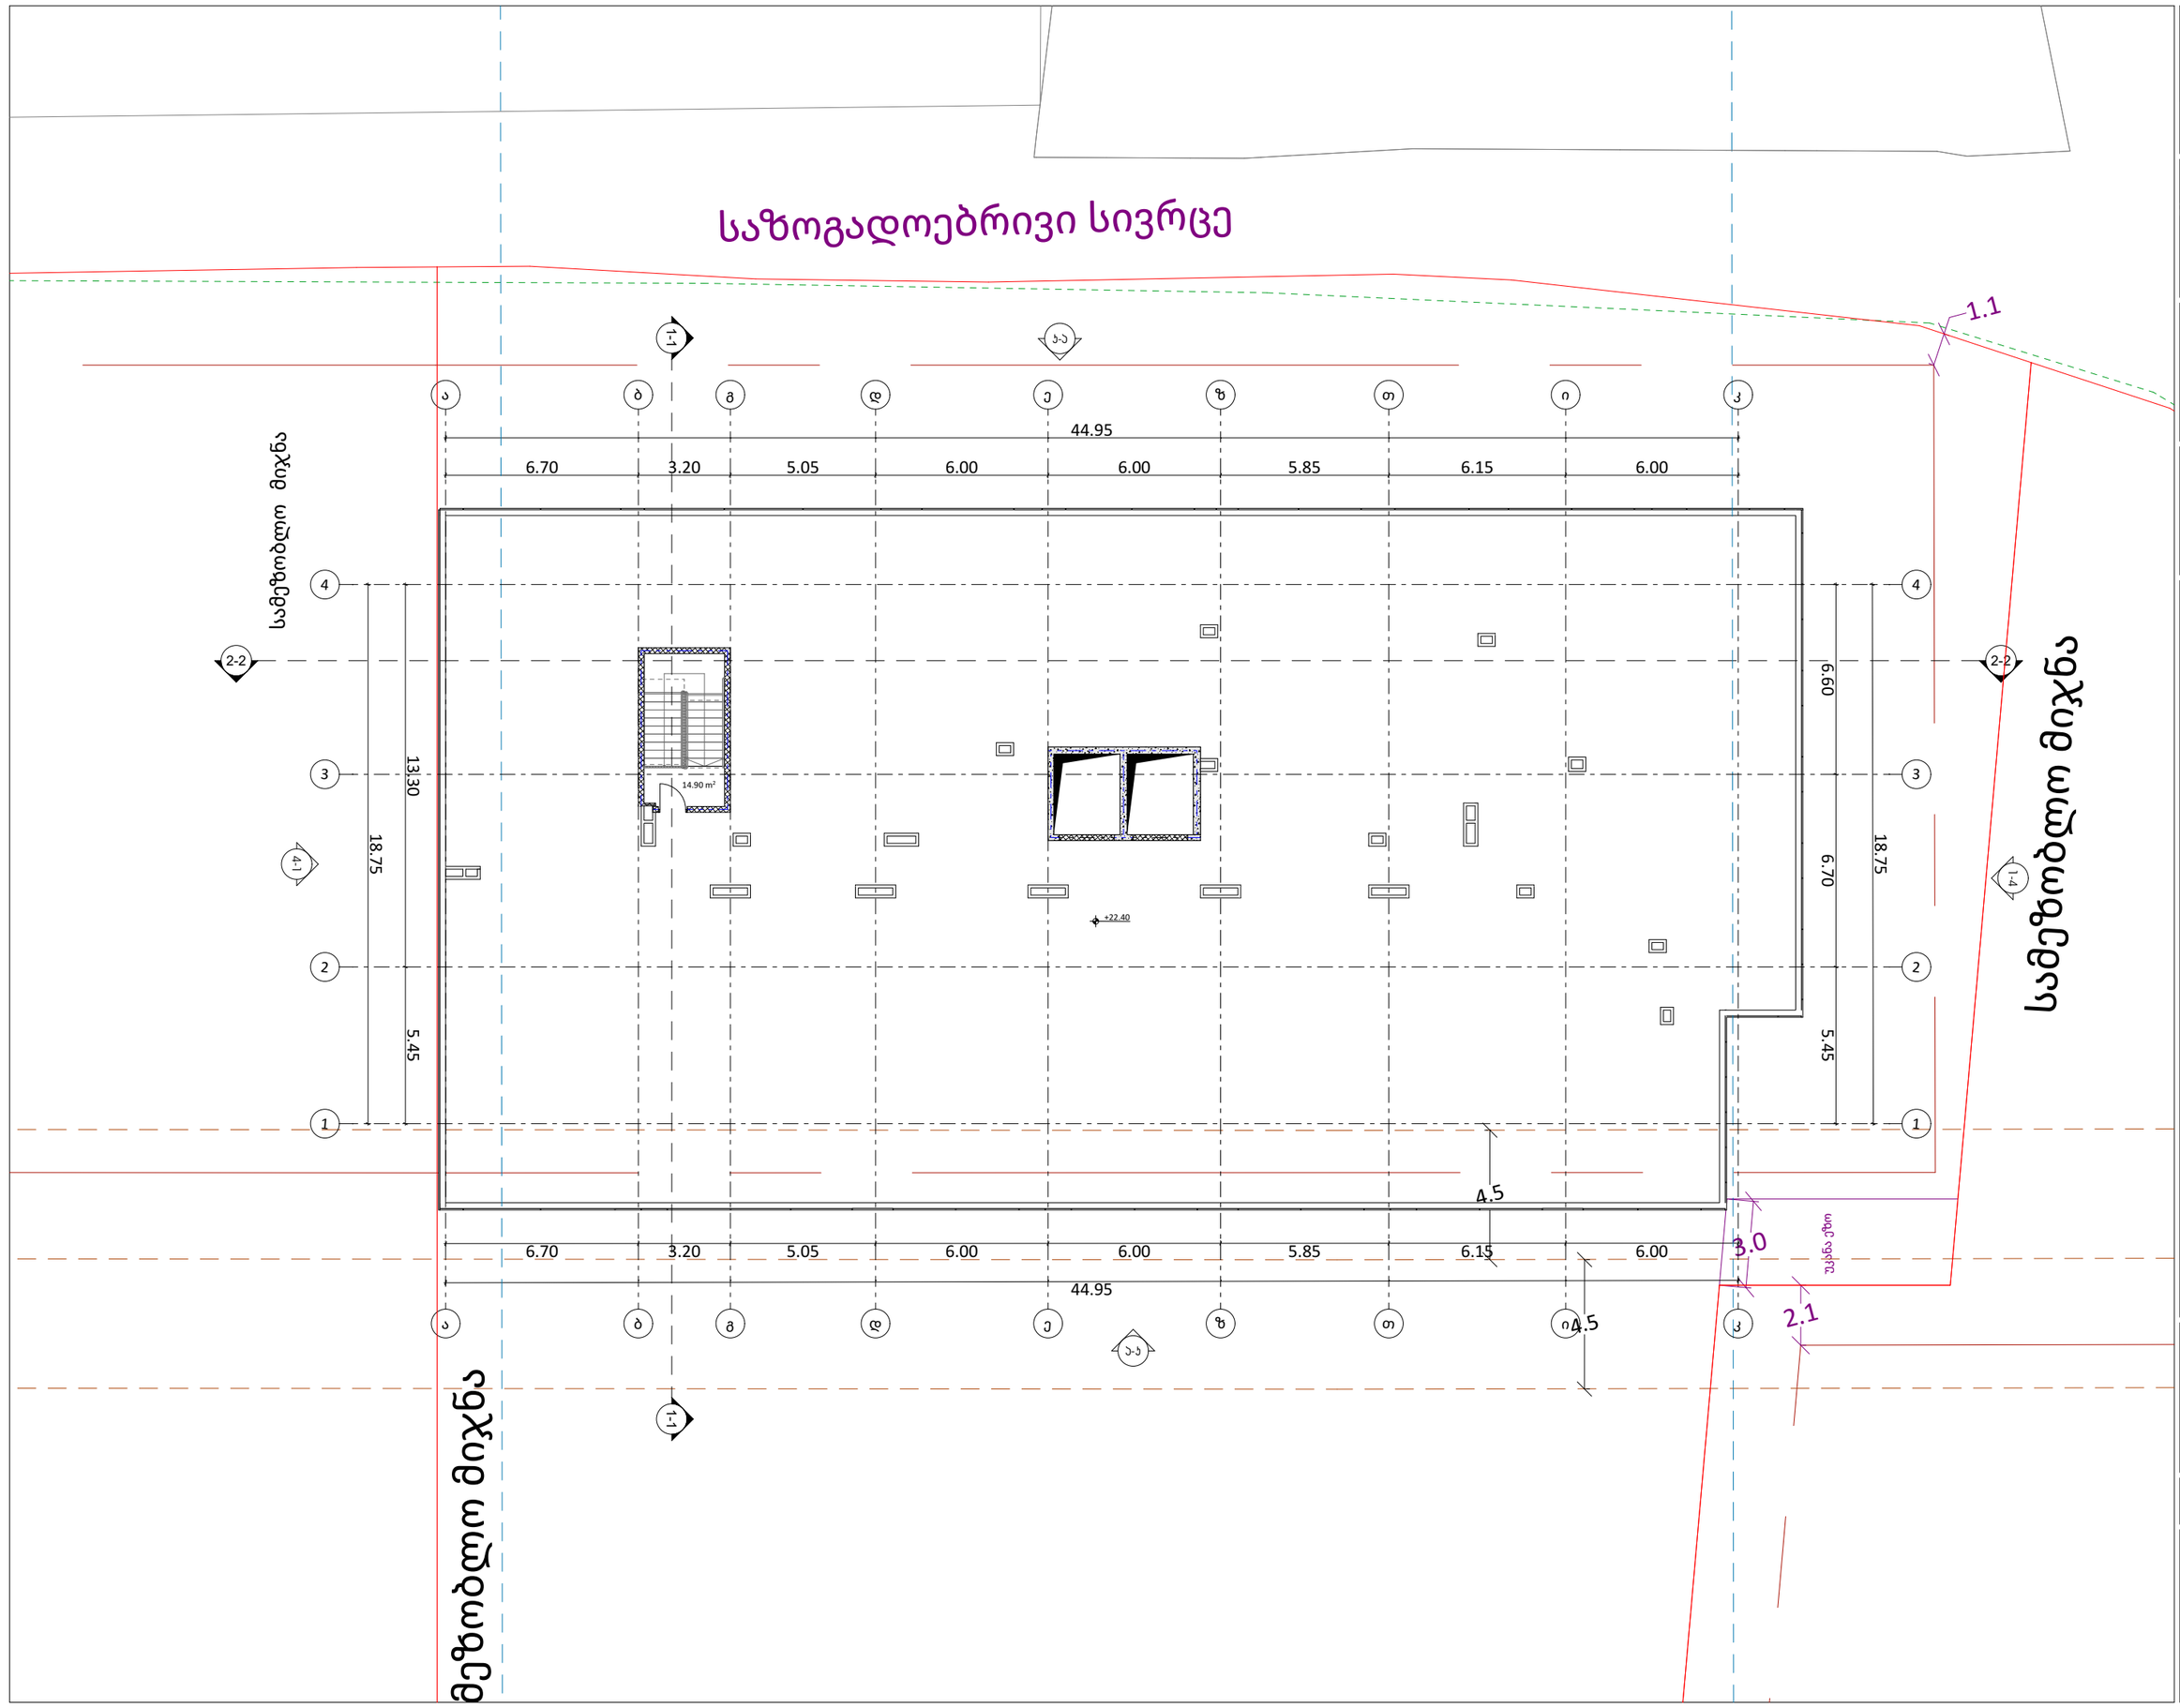

odadezeen

მისამართი: ი.გამრეკელის ქ. №35ა
ს.კ : 405379353

პროექტის მონაცემები:

ფუნქციური დანიშნულება: მრავალბინიანი საცხოვრებელი სახლი №6

პროექტის მისამართი:ქ.თბილისი, წყალმის ქუჩა

საკადასტრო კოდი: 01.17.11.034.080

პოზიცია: სახელი გვარი | ხელმოწერა

მთ.არქიტექტორი: სოფიო ხოჯავა

არქიტექტორი: ირაკლი ჯაფარიძვილი

შენიშვნა:

პირობითი აღნიშვნები:

ტექნიკურ ეკონომიკური მაჩვენებლები:

სახურავის სართული

ფურცლის ნომერი:

A.02.10

მასშტაბი | **1:200**

6/23/2026

საზოგადოებრივი სივრცე

საზღვრის მიჯნა

საზღვრის მიჯნა

საზღვრის მიჯნა

+22.40

+3.80

44.95

6.70 | 3.20 | 5.05 | 6.00 | 6.00 | 5.85 | 6.15 | 6.00

13.30

18.75

5.45

6.60

4.5

3.0

2.1

2.25

2.5

odadezeen

მისამართი: ი.გამრეკელის ქ. №35ა
ს.კ : 405379353

პროექტის მონაცემები:

ფუნქციური დანიშნულება: მრავალბინიანი საცხოვრებელი სახლი №6

პროექტის მისამართი:ქ.თბილისი, წყალობის ქუჩა

საკადასტრო კოდი: 01.17.11.034.080

პოზიცია: სახლის გვარი | ხელმოწერა

მთ.არქიტექტორი: სოფიო ხოჯაპა

არქიტექტორი: ირაკლი ჯაფარიძე

შენიშვნა:

პირობითი აღნიშვნები:

ტექნიკურ ეკონომიური მაჩვენებლები:

სახურავის სართული

ფურცლის ნომერი:

A.02.11

მასშტაბი | **1:200**

6/23/2026