sakadastro sazRvari

Tarazuli anawyobis xanZarmedegobis xarisxis 2 saaTi

sakadastro sazRvari

Wrili 1-1
m. 1:100



xel Sekruleba #

pirobiTi aRniSvnebi

- RerZis xazi
- sakadastro sazRvari
- Wrilis xazi
- blokis kedeli
- gaZlierebuli betonis kedeli-sveti
- gaTboba-kondicirebis adgili
- misawvdomi svlagezi
- gasasvlelamde misadgomi manZili
- sc-2 / d.d.2 / "b" tipi / b.#6 42.2 / 38.2 4.0 — dakavebulobis jgufi (qvejguri) / dakavebulobis datvirTva / binis tipi (misawvdomoba) / saerTo farTi / sazafxulo farTi / farTobi Sida konturze / binis #
- Riobi filaSi
- kedlis cecxlmedegoba (erTsaaTiani)
- kedlis cecxlmedegoba (orsaaTiani)
- sacxovrebeli dakavebuloba
- sadarbazo
- grunti
- mwvane safari
- cxaura tipis mopirkeTeba (gamWoli)
- struqturuli zedapiris niSnuli
- CrdiloeTis aRniSvna

	simbolos saxelwodeba
	saxanZro mimdgari
	saxanZro ganyofilebasTankavSiris sistema
	sagangebo xmovani gangaSis sakomunikacio sistema
	xelis cecxlmaqari
	saxanZro-samaSvelo sansaxuris miier ganosayenebeli nisaerTebeli-hidranti
	kvanlisavtonaturi aRmoCeni
	kvanlzemoreagiremauwyebeli
	avtosaxefi
	saxanZro gangaSis xeliTsamarTvaikolofi
	gasasvleli

შპს "ფლექს არქიტექტურა"
404920216
FLEX ARCHITECTURE

FLEX ARCHITECTURE

S.p.s. "fleqs arqiteqtura"		
Tanamdeboba	gvari	xelmowera
direqtori	i. maziaSvili	
proeqtis avtori	i. maziaSvili	

damkveTi: S.p.s „rembj real isTeiT menejment biznes grup"


proeqtis saxelwodeba: mravalbiniani sacxovrebeli saxli

misamarTi: q.Tbilisi, didi diRomi, m/r III, korp. #31-is mimdebared 01.10.08.005.187

masStabi	TariRi	naxazis dasaxeleba
1:100		

stadia	furceli	furclebi
arq. nawili		

W r i l i 2-2
m. 1:100

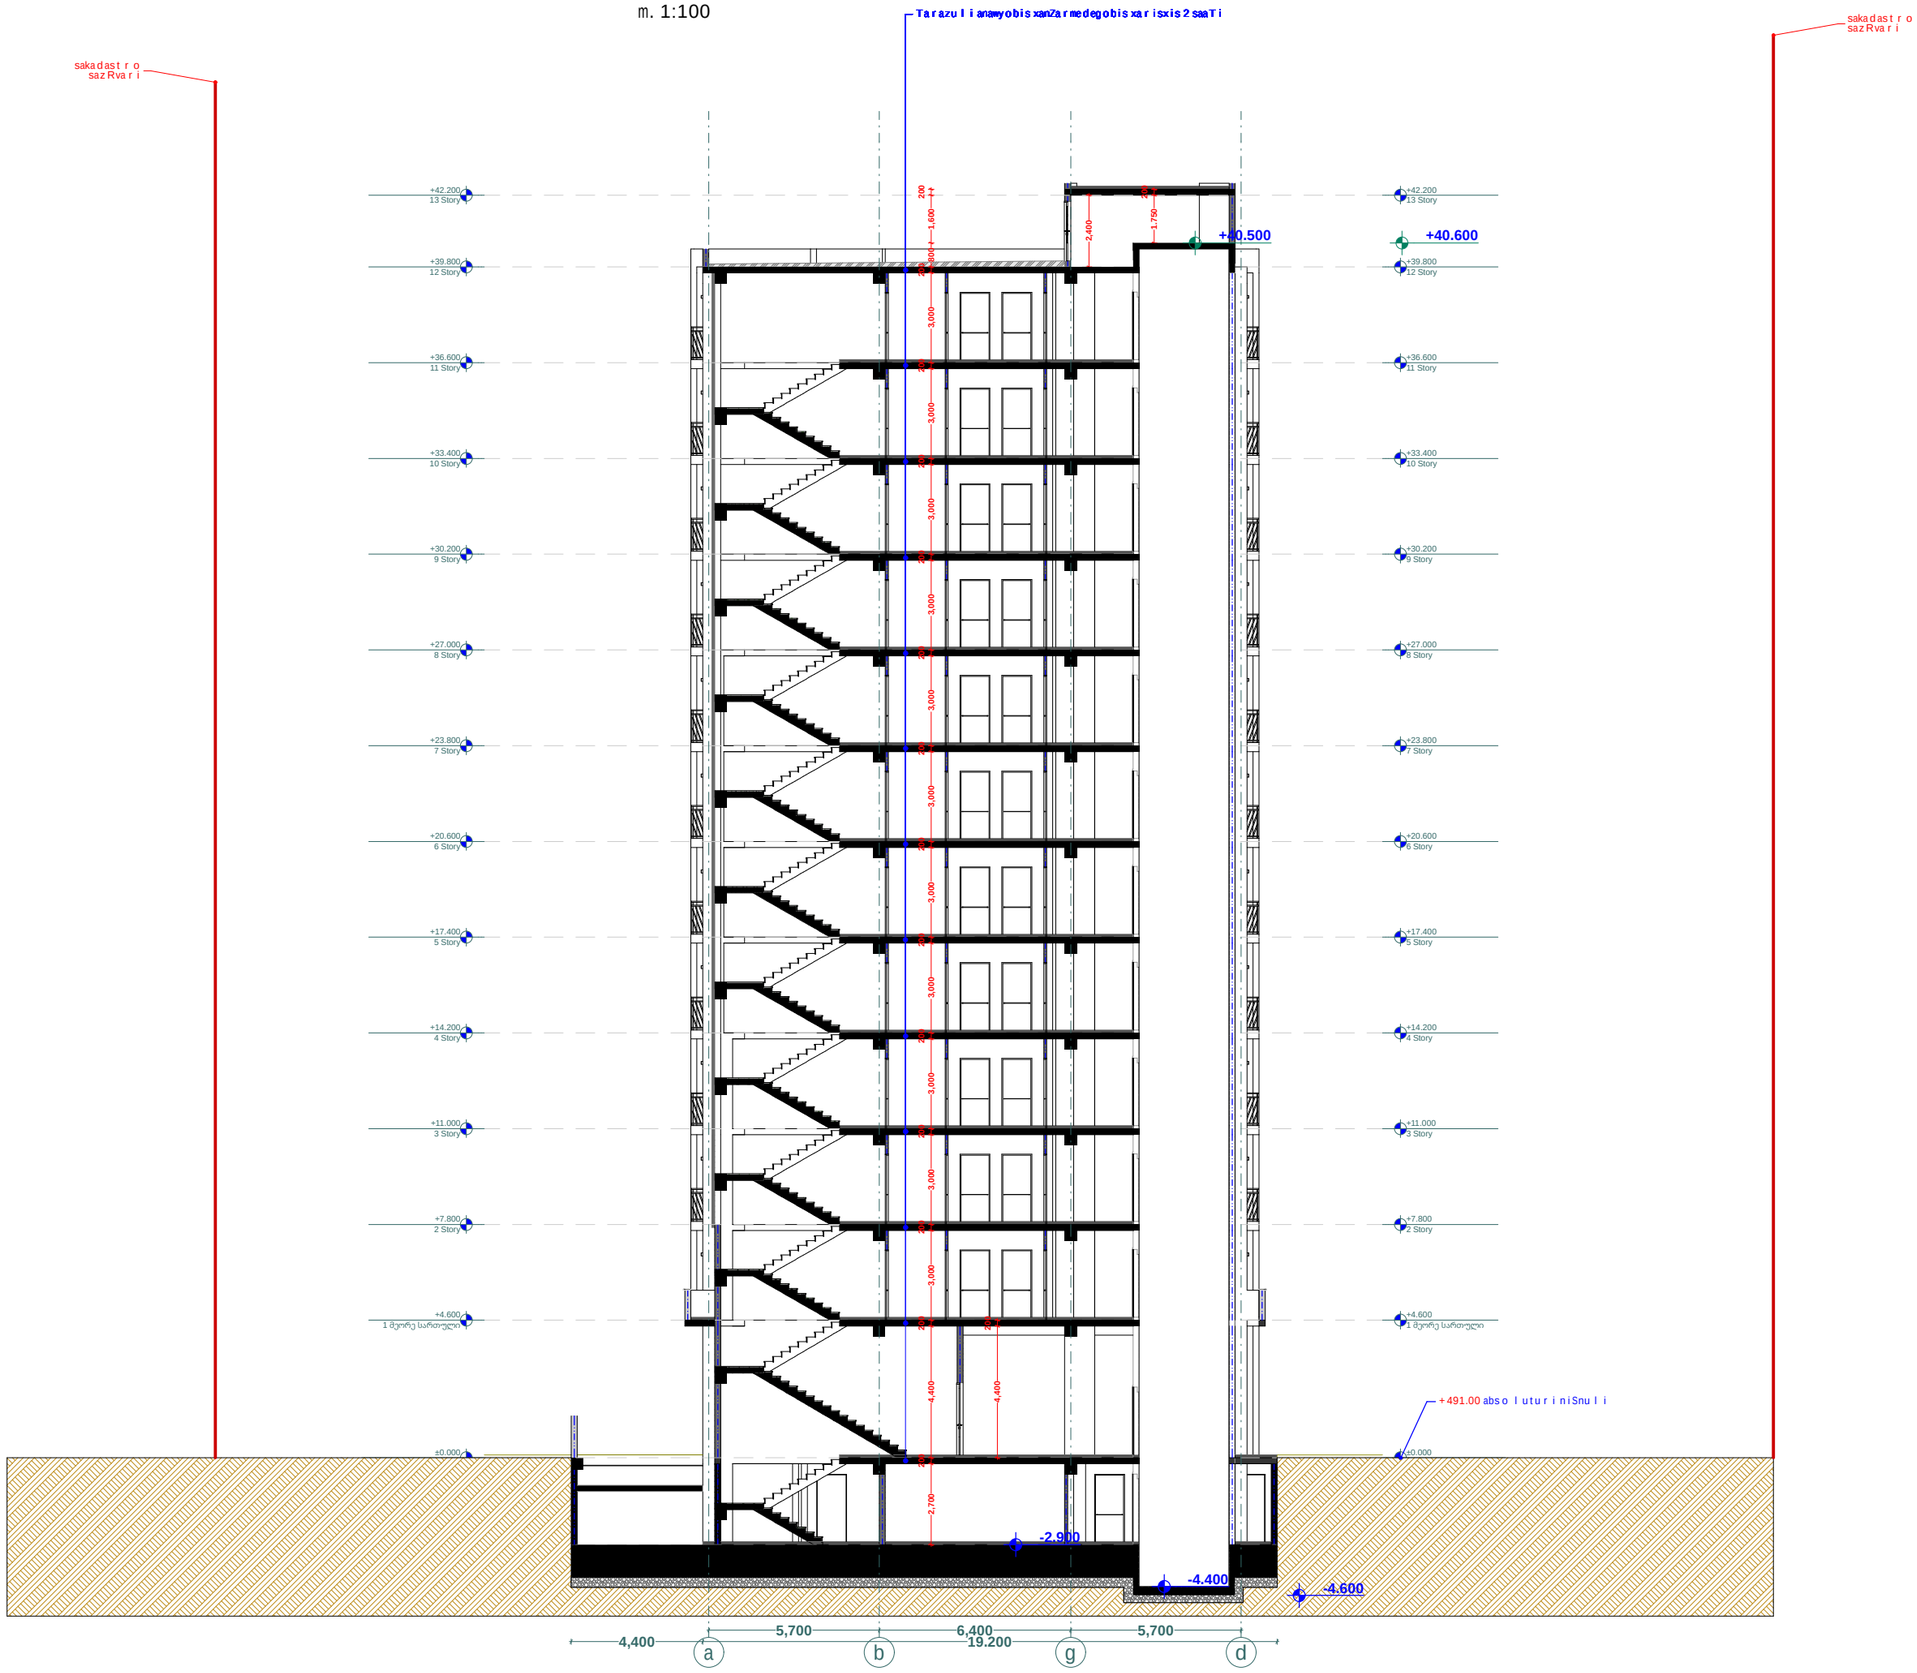

xe l Sekruleba #

p i r o b i T i aRniSvnebi

- RerZis xazi
- sakadast r o saz Rvari
- W r i l i s xazi
- b l o k i s kedel i
- gaZ l ierebul i bet o nis kedel i-sveti
- gaTboba-kondicirebis adgil i
- misawvdomi svl a gezi
- gasasv l elamde misadgomi manZil i
- sc-2 — dakavebu l obis jgufi (qvejgufi)
- d.d. 2 — dakavebu l obis dat v irTva
- "b" tipi — binis tipi (misawvdomoba)
- b. # 6 42.2 — saer T o far T i
- 38.2 4.0 — sazaf x ul o far T i
- far T obi Sida konturze
- binis #
- R i obi fil aSi
- ked l is cecx l medegoba (er T saa T iani)
- ked l is cecx l medegoba (o r saa T iani)
- sacxovrebel i dakavebu l oba
- sadarbazo
- g r unt i
- mwvane safari
- cxaura tipis mopirke T eba (gamWo l i)
- s t r uqturul i zedapiris niSnul i
- C r d i l oe T is aRniSvna

	s imbo l os saxe l wo deba
	saxanZ r o mi l dgar i
	saxanZ r o ganyo f i l ebas T ankvSi r is sistema
	sagangebo x novani gangaSis sakomunikacio sistema
	xe l is cecx l maq r i
	saxanZ r o-sanaSve l o saerTaxur i s niS n
	kvan l is avt o mat u r i aRr m o nCeni
	kvan l i zemo reagi r e mauwyebe l i
	avt o saSxe f i
	saxanZ r o gangaSis xe l i T samaR T vai k o l o f i
	gasasv l e l i

შპს "ფლექს არქიტექტურა"
404920216
FLEX ARCHITECTURE

FLEX ARCHITECTURE

S.p.s. "f l eqs arqi T eqt u ra"

Tanamdeboba	gvari	xe l mowera
d i reqt o ri	i. maziaSvi l i	
p r oeqt i s avt o ri	i. maziaSvi l i	

damkveT i: S.p.s „rembj real isTeiT menejment biznes grup"

p r oeqt i s saxe l wo deba: m r aval biniani sacxovrebel i saxl i

misamar T i: q. Tbi l isi, didi diRomi, m/r III, kor p. # 31-is mimdebared 01.10.08.005.187

masSt abi	T ar i Ri	naxazis dasaxe l eba
1:100		

s t adia	f ur ce l i	f ur c l ebi
arq. naw i l i		



Wrili 3-3
m. 1:100

xelSekruleba #

pirobiTi aRniSvnebi

- RerZis xazi
- sakadastro sazRvari
- Wrilis xazi
- blokis kedeli
- gaZlierebuli betonis kedeli-sveti
- gaTboba-kondicirebis adgili
- misawvdomi svlagezi
- gasasvlelamde misadgomi manZili
- sc-2 — dakavebulobis jgufi (qvejgufi)
- d.d. 2 — dakavebulobis datvirTva
- "b" tipi — binis tipi (misawvdomoba)
- b. #6 42.2 — saerTo farTi
- 38.2 4.0 — sazafxulo farTi
- farTobi Sida konturze binis #
- Riobi filaSi
- kedlis cecxlmedegoba (erTsaaTiani)
- kedlis cecxlmedegoba (orsaaTiani)
- sacxovrebeli dakavebuloba
- sadarbazo
- grunti
- mwvane safari
- cxaura tipis mopirkeTeba (gamWoli)
- struqturuli zedapiris niSnuli
- CrdiloeTis aRniSvna

	simbolos saxelwodeba
	saxanZro mildgari
	saxanZro ganyofilebasTankavSirisistema
	sagangebo xmovani gangaSis sakomunikacio sistema
	xelis cecxlmaqri
	saxanZro-sanaSvlo sagsaxuris nier gamosayenebeli misaerTebeli-hidranti
	kvanlis avtonaturiaRmoncemi
	kvanlzemo reagiremauyebeli
	avtosaSxefi
	saxanZro gangaSisxeliTsanaRTvaikolofi
	gasasvleli

შპს "ფლექს არქიტექტურა"
404920216
FLEX ARCHITECTURE

FLEX ARCHITECTURE

S.p.s. "fleqs arqiteqtura"

Tanamdeboba	gvari	xelmowera
direqtori	i.maziaSvili	
proeqtis avtori	i.maziaSvili	

damkveTi: S.p.s „rembj real isTeiT menejment biznes grup"

proeqtis saxelwodeba: mravalbiniani sacxovrebeli saxli

misamarTi: q.Tbilisi, didi diRomi, m/r III, korp. #31-is mimdebared 01.10.08.005.187


masStabi	TariRi	naxazis dasaxeleba
1:100		

stadia	furceli	furclebi
arq. nawili		

D-2


liftis Saxtis Writi

1:50

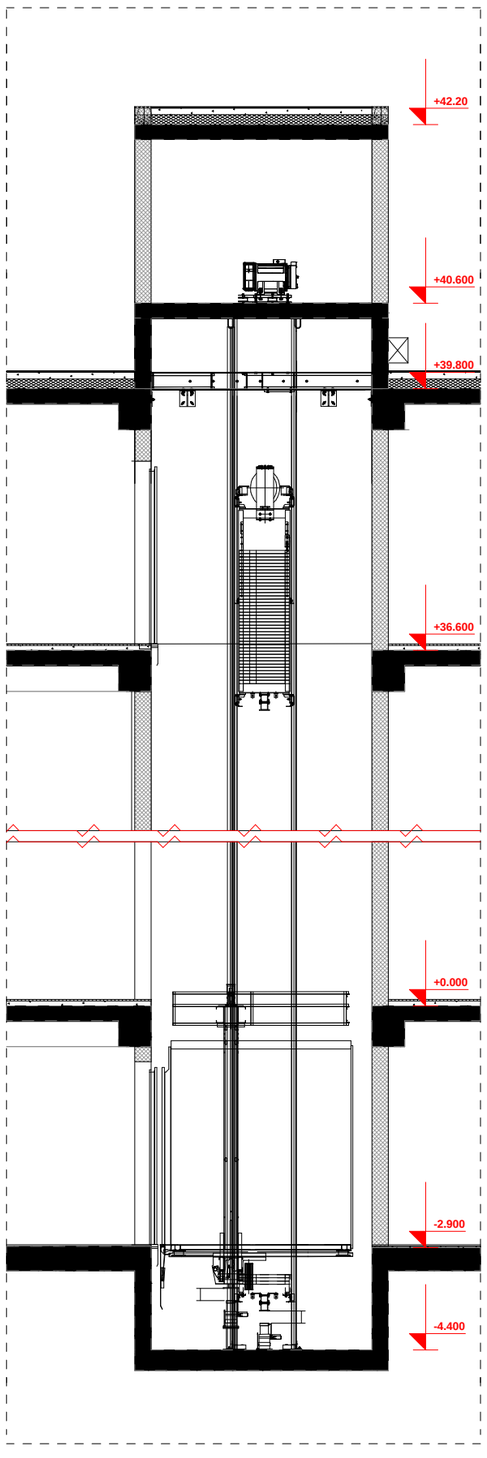

liftis kabinis, Saxtis da liftis foie-s (TavSesafari) detaluri naxazi
m. 1:100

D-2

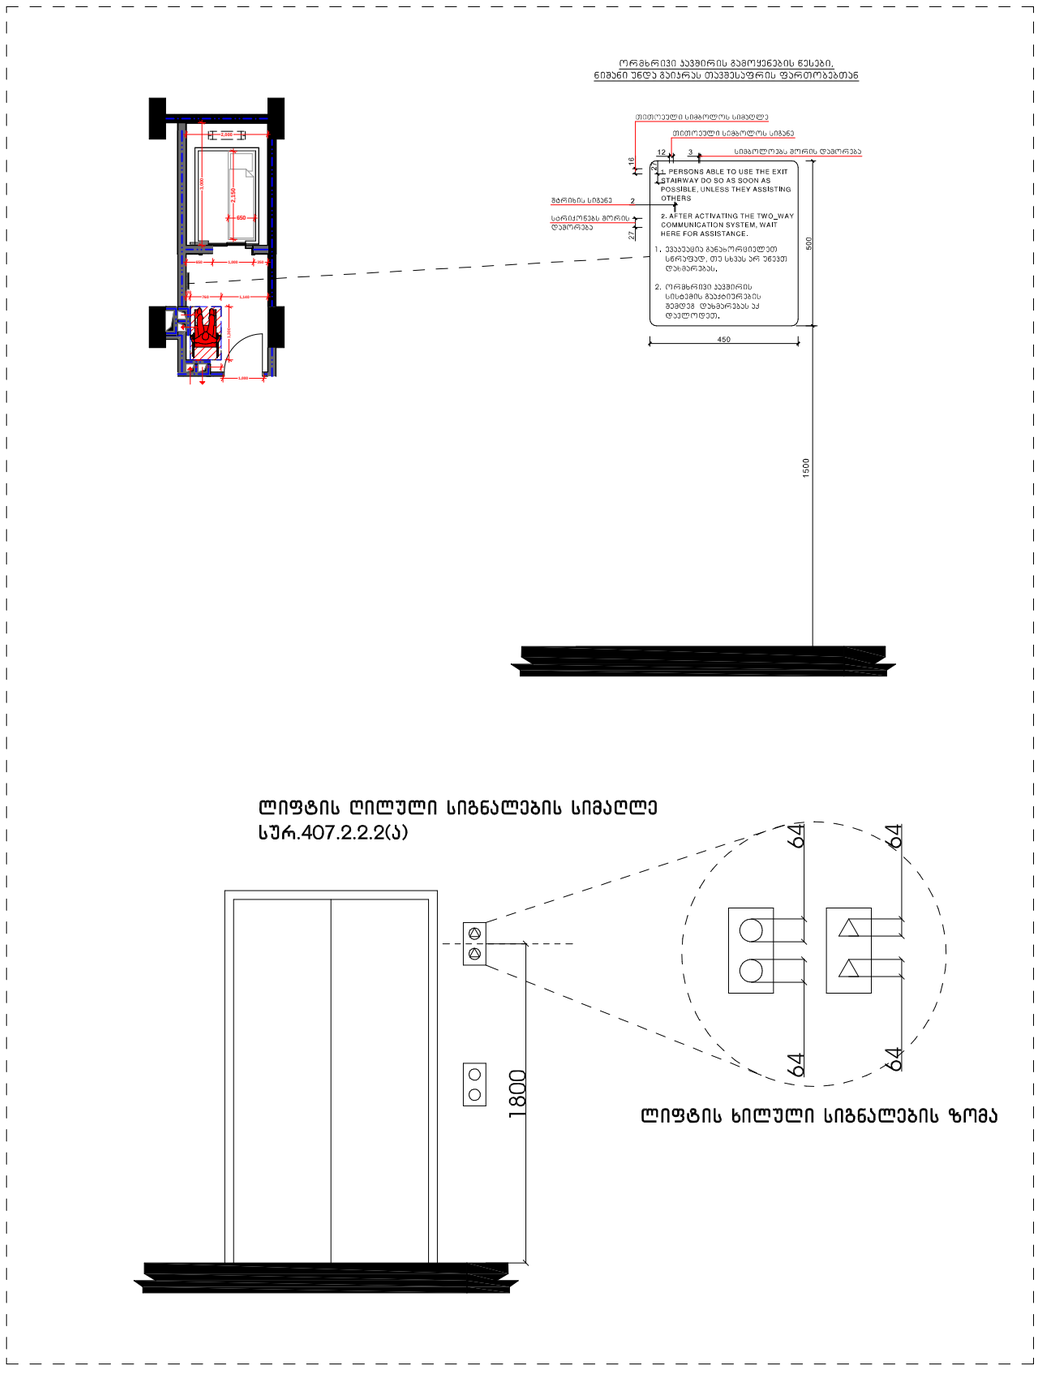

xelSekruleba #

pirobiTi aRniSvnebi

- RerZis xazi
- sakadastro sazRvari
- Wrilis xazi
- blokis kedeli
- gaZlierebuli betonis kedeli-sveti
- gaTboba-kondicirebis adgili
- misawvdomi svla gezi
- gasasvlelamde misadgomi manZili
- sc-2 / d.d.2 — dakavebulobis jgufi (qvejgufi) / dakavebulobis datvirTva
- b. #6 | 42.2 / 38.2 | 4.0 — saerTo farTi / sazafxulo farTi
- farTobi Sida konturze binis #
- Riobi filaSi
- kedlis cecxlmedegoba (erTsaaTiani)
- kedlis cecxlmedegoba (orsaaTiani)
- sacxovrebeli dakavebuloba
- sadarbazo
- grunti
- mwvane safari
- cxaura tipis mopirkeTeba (gamWoli)
- struqturuli zedapiris niSnuli
- CrdiloeTis aRniSvna

	simbolos saxelwodeba
	saxanZro nidgari
	saxanZro ganyofilebasTankavSirissistema
	sagangebo xmovani gangaSis sakomunikacio sistema
	xelis cecxlmaqri
	saxanZro-samaSvelo sansaxurisnier ganosayenebelinisaerTebeli-hidranti
	kvanlisavtomaturiaRnomCeni
	kvanlzemoreagiremauwyebeli
	avtosaxefi
	saxanZro gangaSisxeliTsanaRTvaikolofi
	gasasvleli

შპს 'ფლექს არქიტექტურა'
404920216
FLEX
ARCHITECTURE

FLEX ARCHITECTURE

S.p.s. "fleqs arqiteqtura"		
Tanamdeboba	gvari	xelmowera
direqtori	i. maziaSvili	
proeqtis avtori	i. maziaSvili	


damkveTi:	S.p.s „k sami"
proeqtis saxelwodeba:	mravalbiniani sacxovrebeli saxli
misamarTi:	

masStabi	TariRi	naxazis dasaxeleba
1:100		

stadia	stadia	furceli	furclebi
arq. nawili			

დეტალი **D 01** (ჭრილი 1-1)

ჭრილი

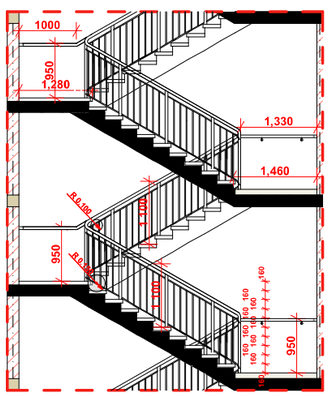
1000
350
1,280
1,330
1,460
1,100
950
1,100
950
160
160
160