ჭრილი ღერძებში 1-4

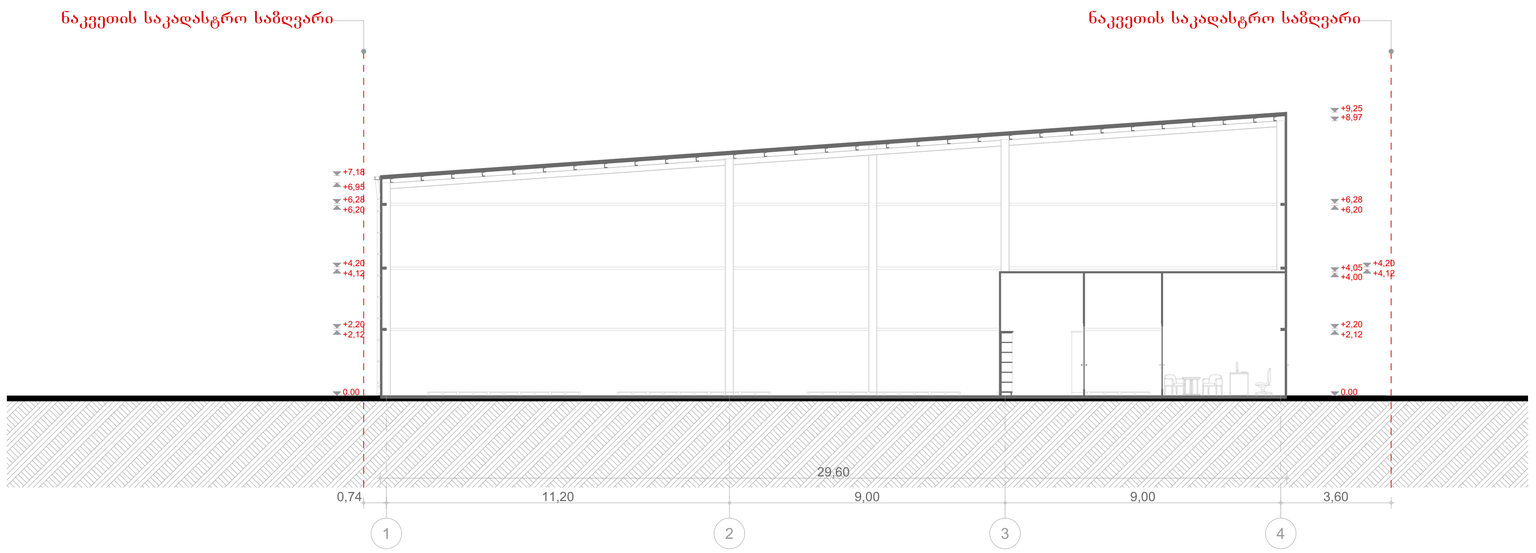

ჭრილი ღერძებში ა-დ

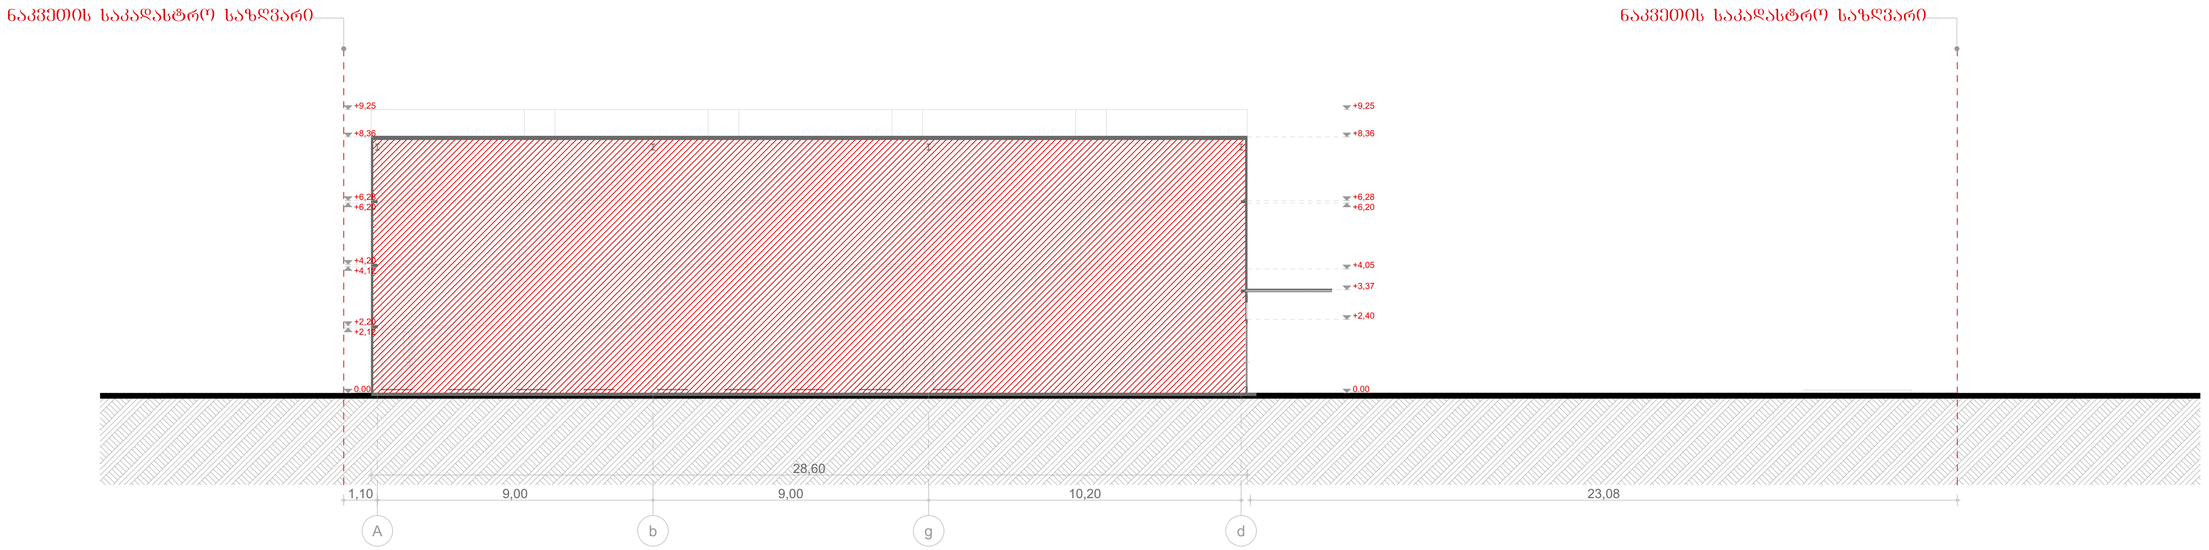

formati: A1

pirobiTi aRniSvnebi

nakveTis sakadastro sazRv.
+2.00arqiteqturuli niSnuli
RerZis xazi
+516.00absoluturi niSnuli

damkveTi:
S.p.s bajiTi

Semsrulebeli:
proeqtis avtori: nika manwkava

proeqtis saxelwodeba
samrewvelo saqonl
muxaZis 5

TariRi: 13/03/25
Wrilebi
masStabi 1:100