შ.პ.ს ჯირკიტაძე და კომპანია (ს/ნ416294067)

L.T.D "KIRKITADZE & COMPANY"

პეკინის ქ. №27 ტ: 2 37 23 00 მობ: 5 99 56 22 76, ფაქსი: 2 37 23 00

Pekini str. N 27 tel: 2 37 23 00 mob: 5 99 56 22 76, fax: 2 37 23 00

ქალაქი თბილისი, კახეთის გზატკეცილი, რკინიგზის სახლი №1, კახეთის გზატკეცილი, რკინიგზის სახლი №1ა, კახეთის გზატკეცილი №1-ის მიმდ. კახეთის გზატკეცილი კორპუსი №21-ის მიმდ. (ს/კ: 01.17.10.010.076)
მოქ. სერგი ავალიანის (პ/ნ: 01008043413) (დანარჩენი მესაკუთრეები იხილეთ ამონაწერში) საკუთრებაში არსებული 3535 კვ.მ. არასასოფლო-სამეურნეო დანიშნულების მიწის ნაკვეთის და მისი მიმდებარე ტერიტორიის ტოპოგრაფიული

გეგმა

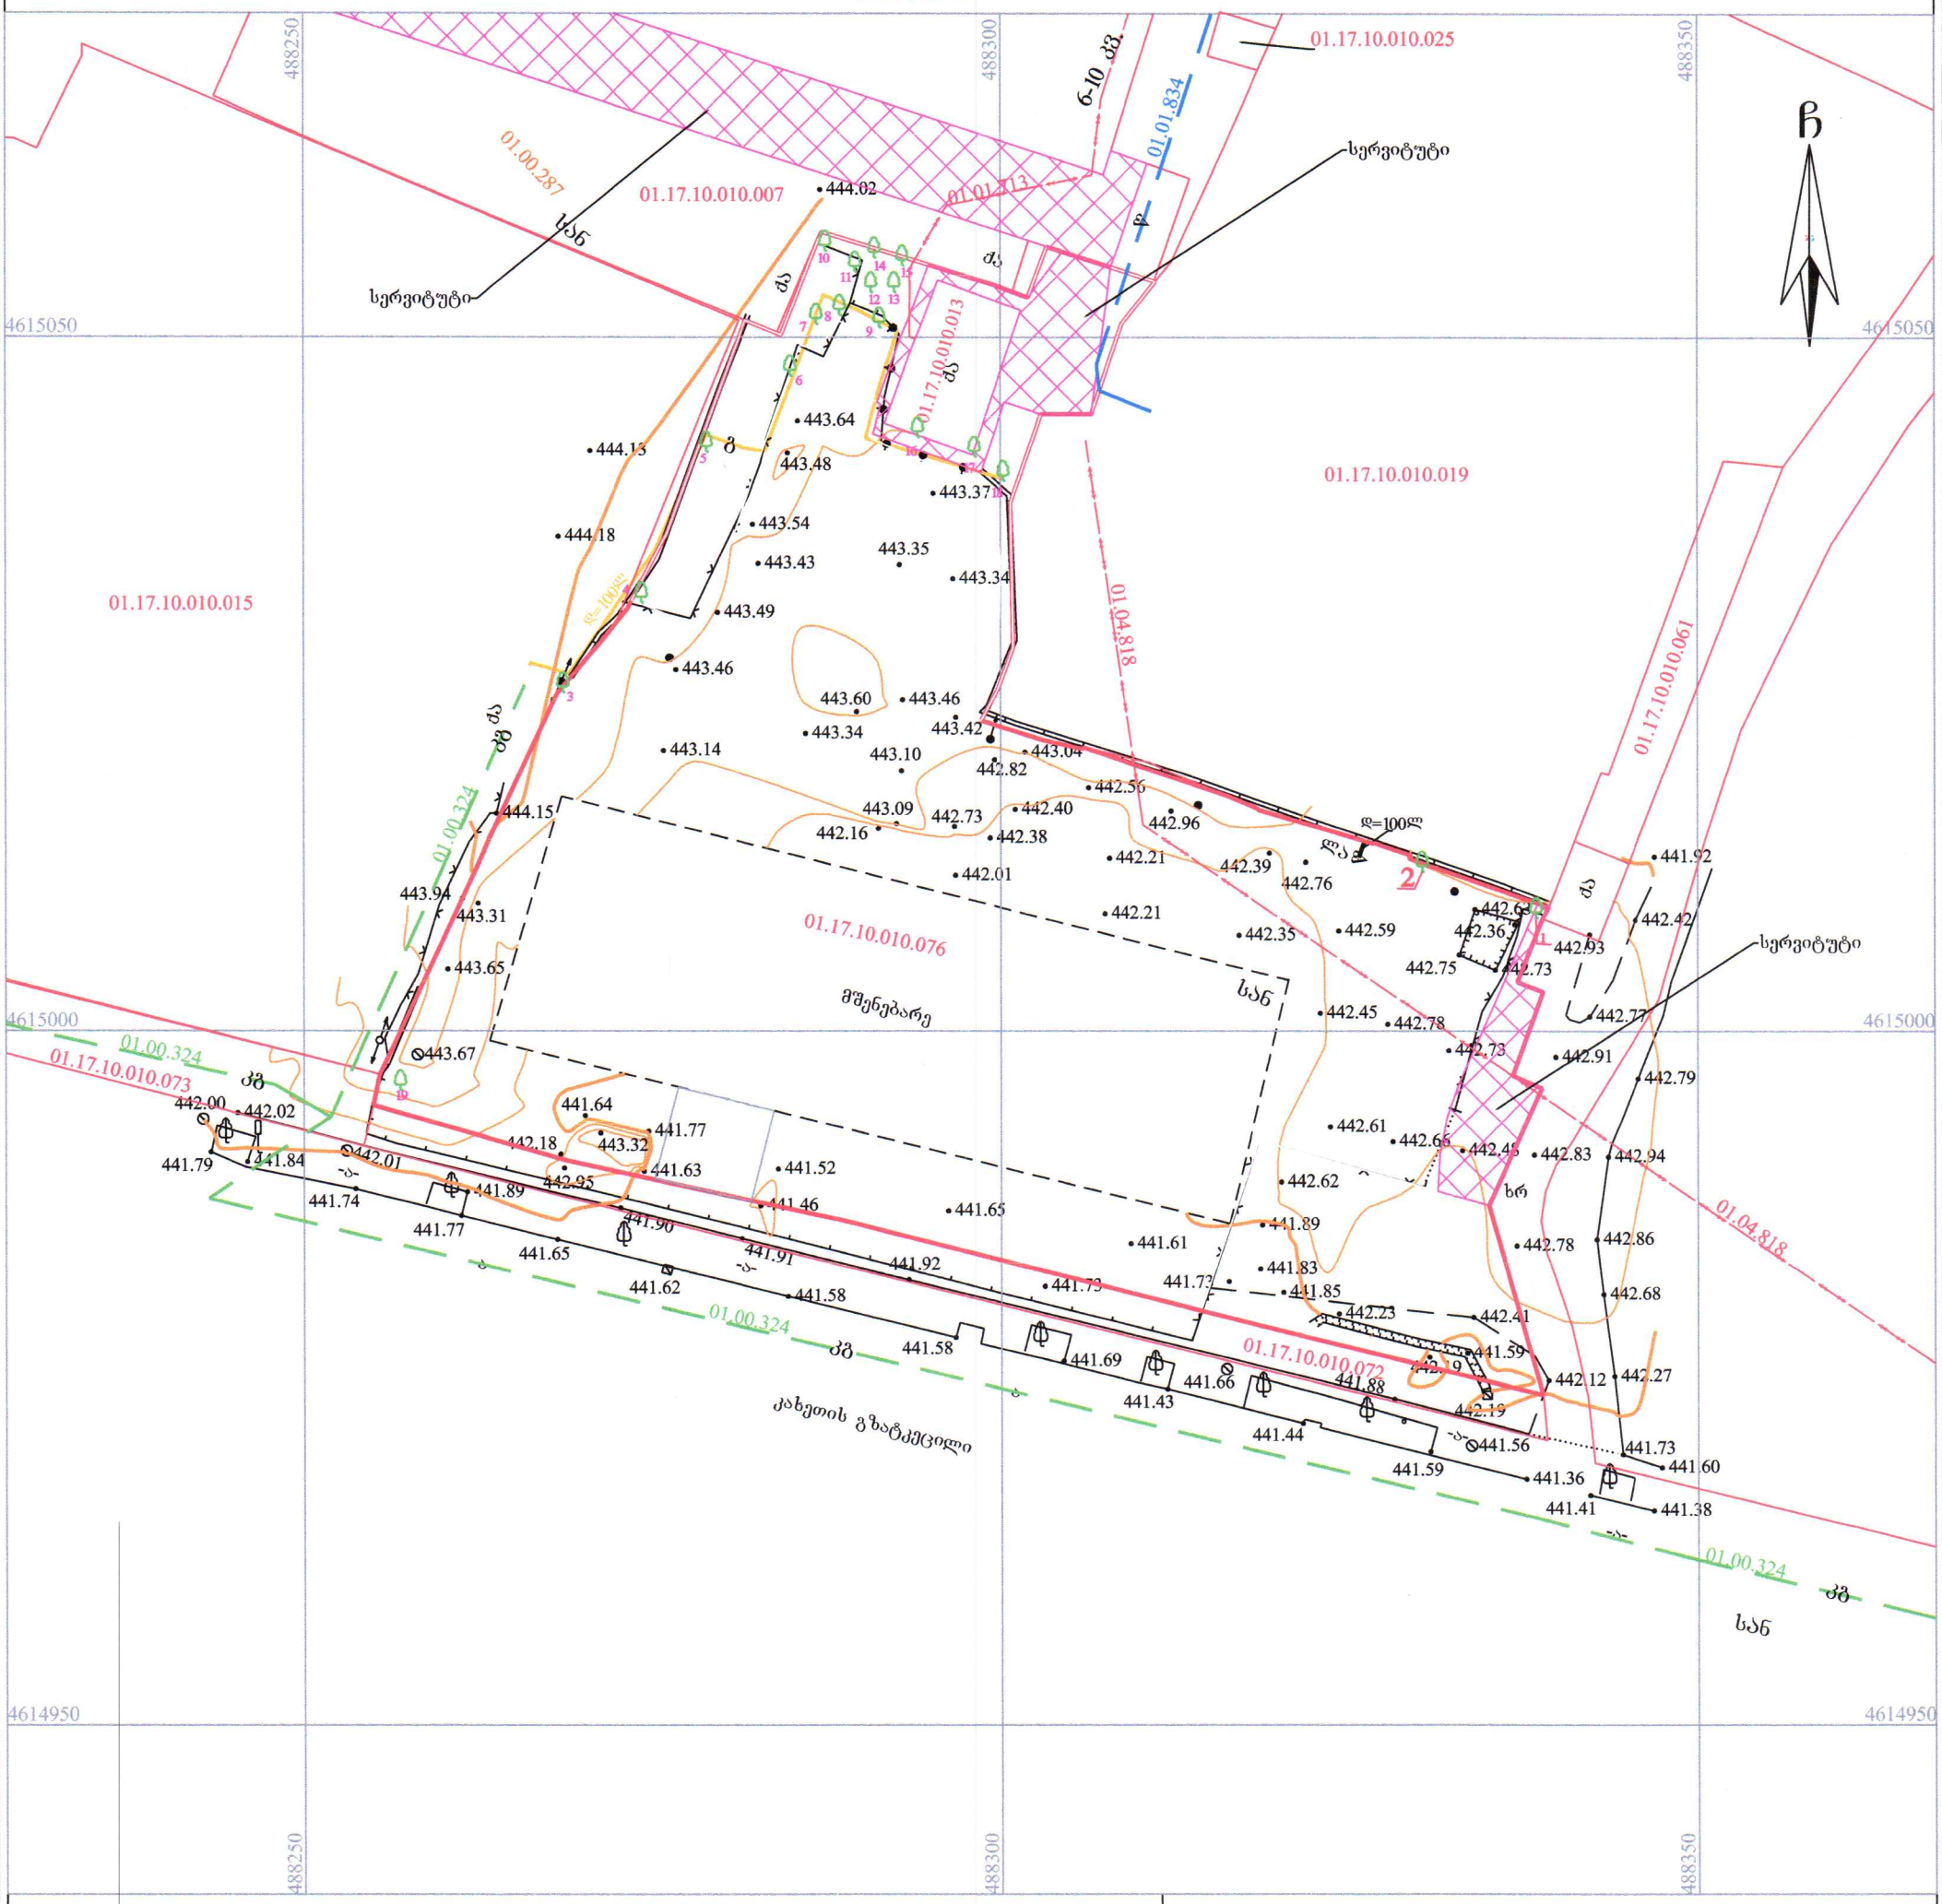
01.17.10.010.025
01.17.10.010.007
01.17.10.010.013
01.17.10.010.019
01.17.10.010.015
01.17.10.010.076
01.17.10.010.073
01.17.10.010.072
01.17.10.010.061
01.00.287
01.01.834
01.01.713
01.04.818
01.00.324
სერვიტუტი
სერვიტუტი
სერვიტუტი
6-10 კვ.
ლათ
ლათ
ლათ
მშენებარე
ქახეთის გზატკეცილი
სან
სან
ბ
ბ
ბ

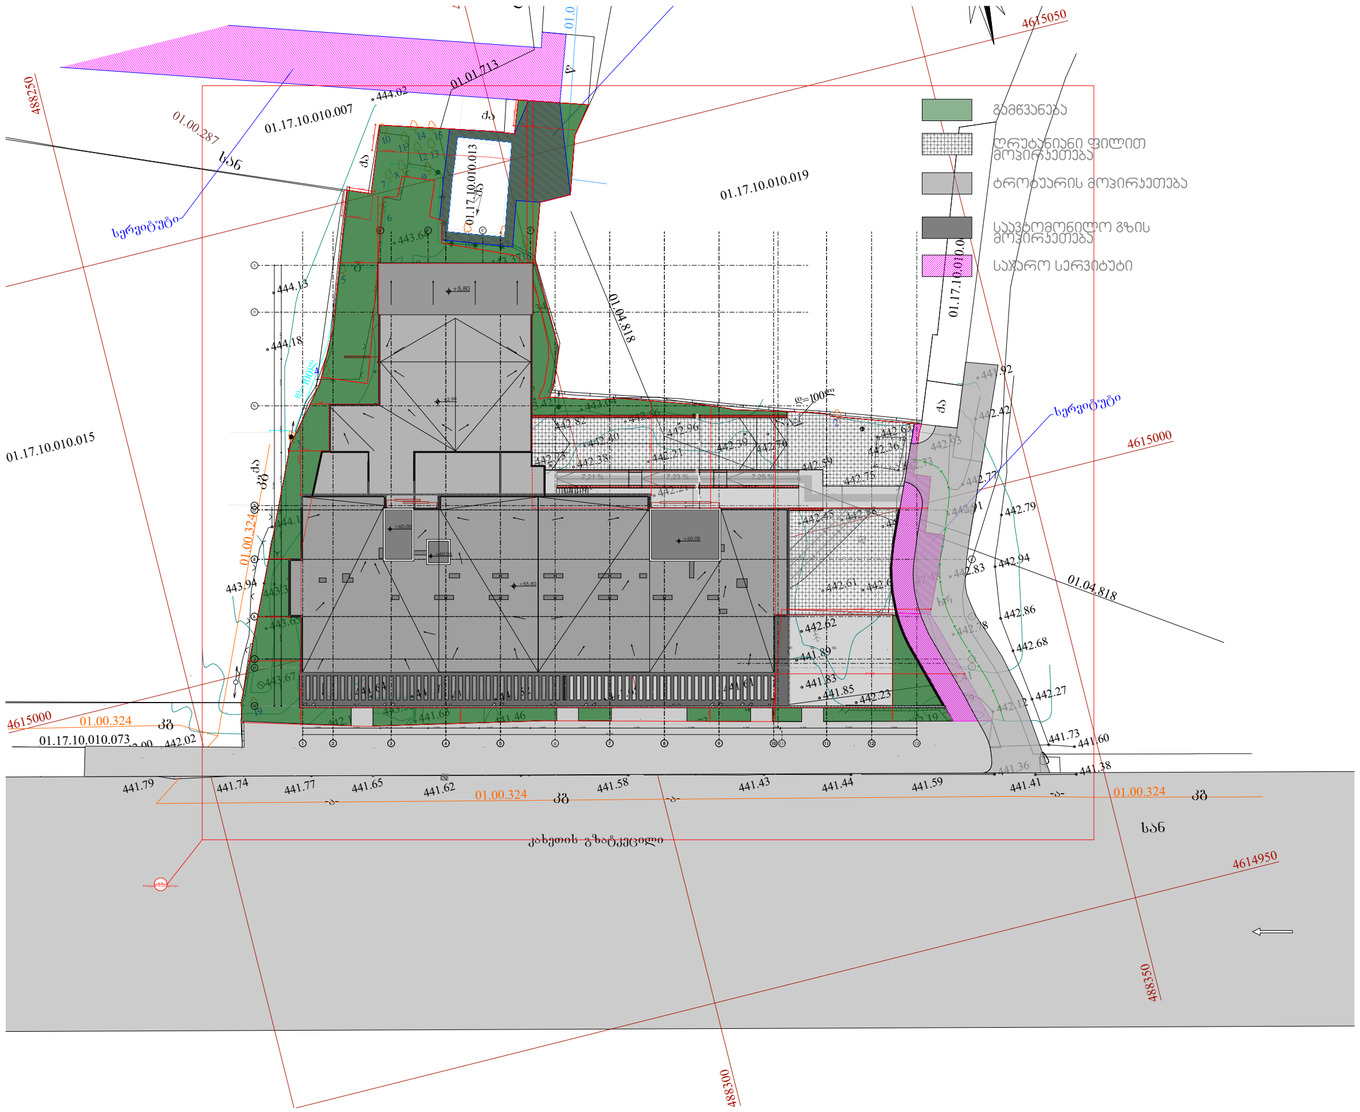

GSPublisherVersion 0.0.100.8

N

პროექტის
დასახელება:

მრავალბინიანი საცხოვრებელი სახლი მთავარი

არქიტექტორი:

ნახაზის
სახელი:

გენ.გეგმა

ფურცლის ნომერი

მასშტაბი ფორმატი თარიღი

A.01.2.23

1:500 A2 24.06.2026

ხატია ხვედელიძე

ბლოკის კედელი
რკინა ბეტონის კედელი

რკინა ბეტონის სვეტი

გათბობის გარე აგრეგატი

გაგრილების გარე აგრეგატი

შემსრულებელი
არქიტექტორი: ანა ბუცხრიკიძე

ქ. თბილისი, კახეთის გზადკეცილი,
რკინიგზის სახლი#1/მიმდებარედ

მისამართი:

მშენებარე

la

qa

qa

qa

d=100l

qa

qa

442.79

442.94

442.86

442.68

442.27

441.73

441.60
441.38
441.41

441.36

441.56

441.44

441.59

441.66
441.43

441.69
441.58

441.58
441.62

441.77

441.65

441.89

441.74

442.01

441.84
441.79

442.00

442.02

441.90 441.91

441.92

441.88

442.12

442.78

441.85

442.23
442.19

441.59

442.19

442.77

442.93

442.42

441.92

442.91

442.83 442.48

442.73 442.75

442.63
442.76

442.36

442.96
442.21

442.39

442.56

443.04
442.82

443.42

443.34

443.35

443.37

443.64

443.48

443.54
443.43

443.49

443.46

443.14

443.34

443.60 443.46
443.10

443.09
442.16

442.73

442.01

442.38

442.40

442.21

442.35

442.59

442.45

442.78

442.73

442.61

442.66

442.62

441.89
441.83
441.73

441.61

441.73

441.52

441.65
441.46

441.77
441.63

443.32

441.64

442.18
442.95

443.67

443.65

443.94

443.31

444.15

444.13

444.18

442.41

444.02

d=100l

g

w

- a-

xr

-a- -a-

-a-

- a-

-a-

488250

488300

488300

488350

4614950

4615000

4615000

4615050

01.17.10.010.019

01.17.10.010.061

01.17.10.010.072

01.17.10.010.015

01.17.10.010.073

01.17.10.010.013

01.17.10.010.007

01.00.287
სან

სან

სან

01.00.324 kg

01.00.324 kg

01.00.324 kg

01.04.818

01.04.818

01.01.834

01.00.324

kg

w

01.01.713

6-10

kv.

კახეთის გზატკეცილი

1

2

12

14

3

4

5

6

7

8

11

10

9

13

15

16

17
18

19

a/k

01.17.10.010.076

სერვიტუტი

სერვიტუტი

a1

a2

2" 3" 4" 5"

D-15

მისაწვდომი მიკროავტობუსი

4 400 1 000 4 900 6 600 5 700 500 6 100 5 400 5 400 5 400 5 400

50 800

3 500 5 460 1 240 4 260 2 040 3 860 2 440 3 460 2 840 6 300 6 300 6 300 6 300 800 5 300 5 200 5 200
70 800

18 804

4 397

2 189

3 716

1 929

1 574

1 584

1 817

2 544

+3,00

+3,00

7 597

18 705

287

ღრუტანიანი ფილით
მოპირკეთება

გამწვანება

ტროტუარის მოპირკეთება

საავტომონილო გზის
მოპირკეთება
საჯარო სერვიტუტი

უკანა ეზო

უკანა ეზო

უკანა ეზო

7,21 % 7,23 % 7,25 %

1 2 3 4 5 7 8 9 10

a

b

g

d

e

z

i

k

11 12 13

a

b

g

d

a"

6 11"

+60.05
+60.05

+60.05

+55.80

+2.99

5 955

7 329
5 511

21 825

11 181

17 562

3 000

3 000

3 000

3 000

3 586

16 455

2 310

10 875
8 228

11 813

299

6 000

300

1 500
301

2 327

+5,80

წყალშემკრები მილი
წყალშემკრები მილი წყალშემკრები მილი წყალშემკრები მილი

წყალშემკრები მილი

91 92 93