არქიტექტურული პროექტი

მრავალბინიანი საცხოვრებელი სახლი ჯახეთის გზატკეცილზე



არქიტექტორი

ხატია ხვედელიძე

დაგეგმარების მიზნების წერილობითი აღწერა

N

დაგეგმარების საფუძველი და მიზეზები:

. პროექტი მიზნად ისახავს მრავალბინიანი საცხოვრებელი სახლის დაგეგმარებას თანამედროვე გეგმარებითი პრინციპებიასა და შენობა-ნაგებობის უსაფრთხოების წესების მიხედვით.

მიწის ნაკვეთის მდებარეობა და აღწერა:

. საპროექტო მიწის ნაკვეთი (3535 კვ.მ) მდებარეობს ქ.თბილისი, კახეთის გზ.რკინიგზის სახლი1/მიმდებარედ. მიწის ნაკვეთს სამხრეთით ესაზღვრება კახეთის გზატკეცილი, ჩრდილოეთით მთავარი გზა, ნოე რამიშვილის ქ. აღმოსავლეტიდან გამწვანებული სივრცე, სარეკრეაციო ზონა. ტერიტორია ხასიათდება მარტივი რელიეფით, აბსოლუტური ნიშნულები მერყეობს ზღვის დონიდან 443.00-დან 444.00-მდე.

პროექტის შინაარსობრივი აღწერა:

. მრავალბინიანი საცხოვრებელი სახლი მიწის დონიდან 17 სართულიანია. შეთანხმებულ პროექტში (№ 7796938) პირველ სართულზე გვხვდება ღია ავტოსადგომი, დანარჩენ 16 სართულზე საცხოვრებელი და საოფისე ფართები. მიწის დონის ქვედა -1 სართულზე განთავსებულია კომერციული სივრცე, -2 სართულზე არის ავტოსადგომი 49 ავტომობილისთვის, აქედან 1 შეზღუდული შესაძლებლობის პირისთვის და 1 მიკროავტობუსი. ავტოსადგომზე მოხვედრა შესაძლებელია შიდა ეზოთი სამანქანე პანდუსით. ღია ავტოსადგომზე, რომელიც 41 მანქანაზე არის გათვლილი და აქედან 2 შეზღუდული შესაძლებლობის პირისთვის, განთავსებულია 0,00 ნიშნულზე და მისვლა შესაძლებელია სამანქანე პანდუსის გარეშე უკანა ეზოდან. კორექტირებულ პროექტში შენობა-ნაგებობის -1 სართულზე განთავსებული კომერციული სივრცის ფართობი, შენობის არეალის გაზრდის შედეგად გაიზარდა.

ასევე ავზი და სატუმბი ოთახი -6.700 ნიშნულიდან გადაინაცვლა +3.00 ნიშნულზე. -2 სართულზე გაიზარდა შენობის არეალი 10-13 ღერძებში და დაემატა 6 ავტოსადგომი და შეადგენს 54 ავტოსადგომს , ღია ავტოსადგომი კი 44 ავტომანქანაზეა გათვლილი. ჯამში ავტოსადგომების რაოდენობა შეადგენს 98-ს.

2 და 3 სართულზე საოფისე ფართები ჩანაცვლდა საცხოვრებელი ბინებით. ფუნქცია შეიცვალა საცხოვრებელით, დაკორექტირდა სპეციალური ზომალური ცვლილებით და გაპში შევიდა ცვლილება 10%-90% ზე. ამგვარად შენობა-ნაგებობის 16 სართულზე განთავსებულია საცხოვრებელი ბინები.

ასევე კორექტირების შედეგად, ოფისებისთვის განკუთვნილი მესამე ლიფტი გაუქმდა.

საპროექტო ტერიტორია მოპირკეთებულია ძირითადად ღრუტანიანი ფილით, გამწვანება კი მოეწყობა კ3 კოეფიციენტის შესაბამისად.

შენობას აქვს ბრტყელი გადახურვა, საფასადე კედელი ბეტონის ბლოკით, შენობის ფასადი უფუთება მინეტალური ბამბით. ფასადის დეკორატიულ ელემენტს კი წამროადგენს კომპოზიტ პანელი HPL. მოაჯირი არის ორი ტიპის ლითონის და მინის, კარ-ფანჯარა კი ალუმინის პროფილით. შიდა ეზოს მხრიდან კიბის უჯრედისა და ლიფტის მონოლითური კედელი მუშავდება და რჩება როგორც ფასადის დეკორატიული ნაწილი. გადაადგილების საშუალებაა ლიფტი, რომელიც შენობისა და სადარბაზოს ორივე მხარეს არის განთავსებული.

პროექტის ძირითადი სტრუქრურული სისტემის აღწერა:

. შენობის სტრუქტურას წამროადგენს საძირკვლის გაძლიერებულ ბეტონსი ფილაზე დაფუძნებული სტრუქტურული ჩარჩო და ხიმინჯები. სტრუქტურული ჩარჩო შედგება სვეტებისგან, კოჭებისგან, დიაფრაგმისგან, სართულშუა და გადახურვის ფილისგან. კიბის სტრუქტურა შედგება გაძლიერებული ბეტონისგან.

დაგეგმარებისთვის გამოყენებული დაგეგმარების აღწერა:

. მრავალბიანიანი საცხოვრებელი სახლისა და საპროექტო მიწის ნაკვეთის დაგეგმარებისთვის გამოყენებულია საქართველოს მთავრობის დადგენილება #41 , ტექნიკური რეგლამენტი "შენობა-ნაგებობის უსაფრთხოების წესები" და "მისაწვდომობის ეროვნული სტანდარტები"

Pillar სამგოხი	ბლოკის კედელი რკინა ბეტონის კედელი რკინა ბეტონის სვეტი გათბობის გარე აგრეგატი გაგრილების გარე აგრეგატი	მთავარი არქიტექტორი:	ხატია ხვედელიძე	პროექტის დასახელება:	მრავალბინიანი საცხოვრებელი სახლი	მისამართი: ქ. თბილისი, კახეთის გზადკეცილი, რკინიგზის სახლი№1/მიმდებარედ		ფურცლის ნომერი A.01.2.2
		ჟემსრულებელი არქიტექტორი:	ანა ბუცხრიკიძე	ნახაზის სახელი:	განმარტებითი ბარათი	მასშტაბი	ფორმატი A2	თარიღი 03.06.2026

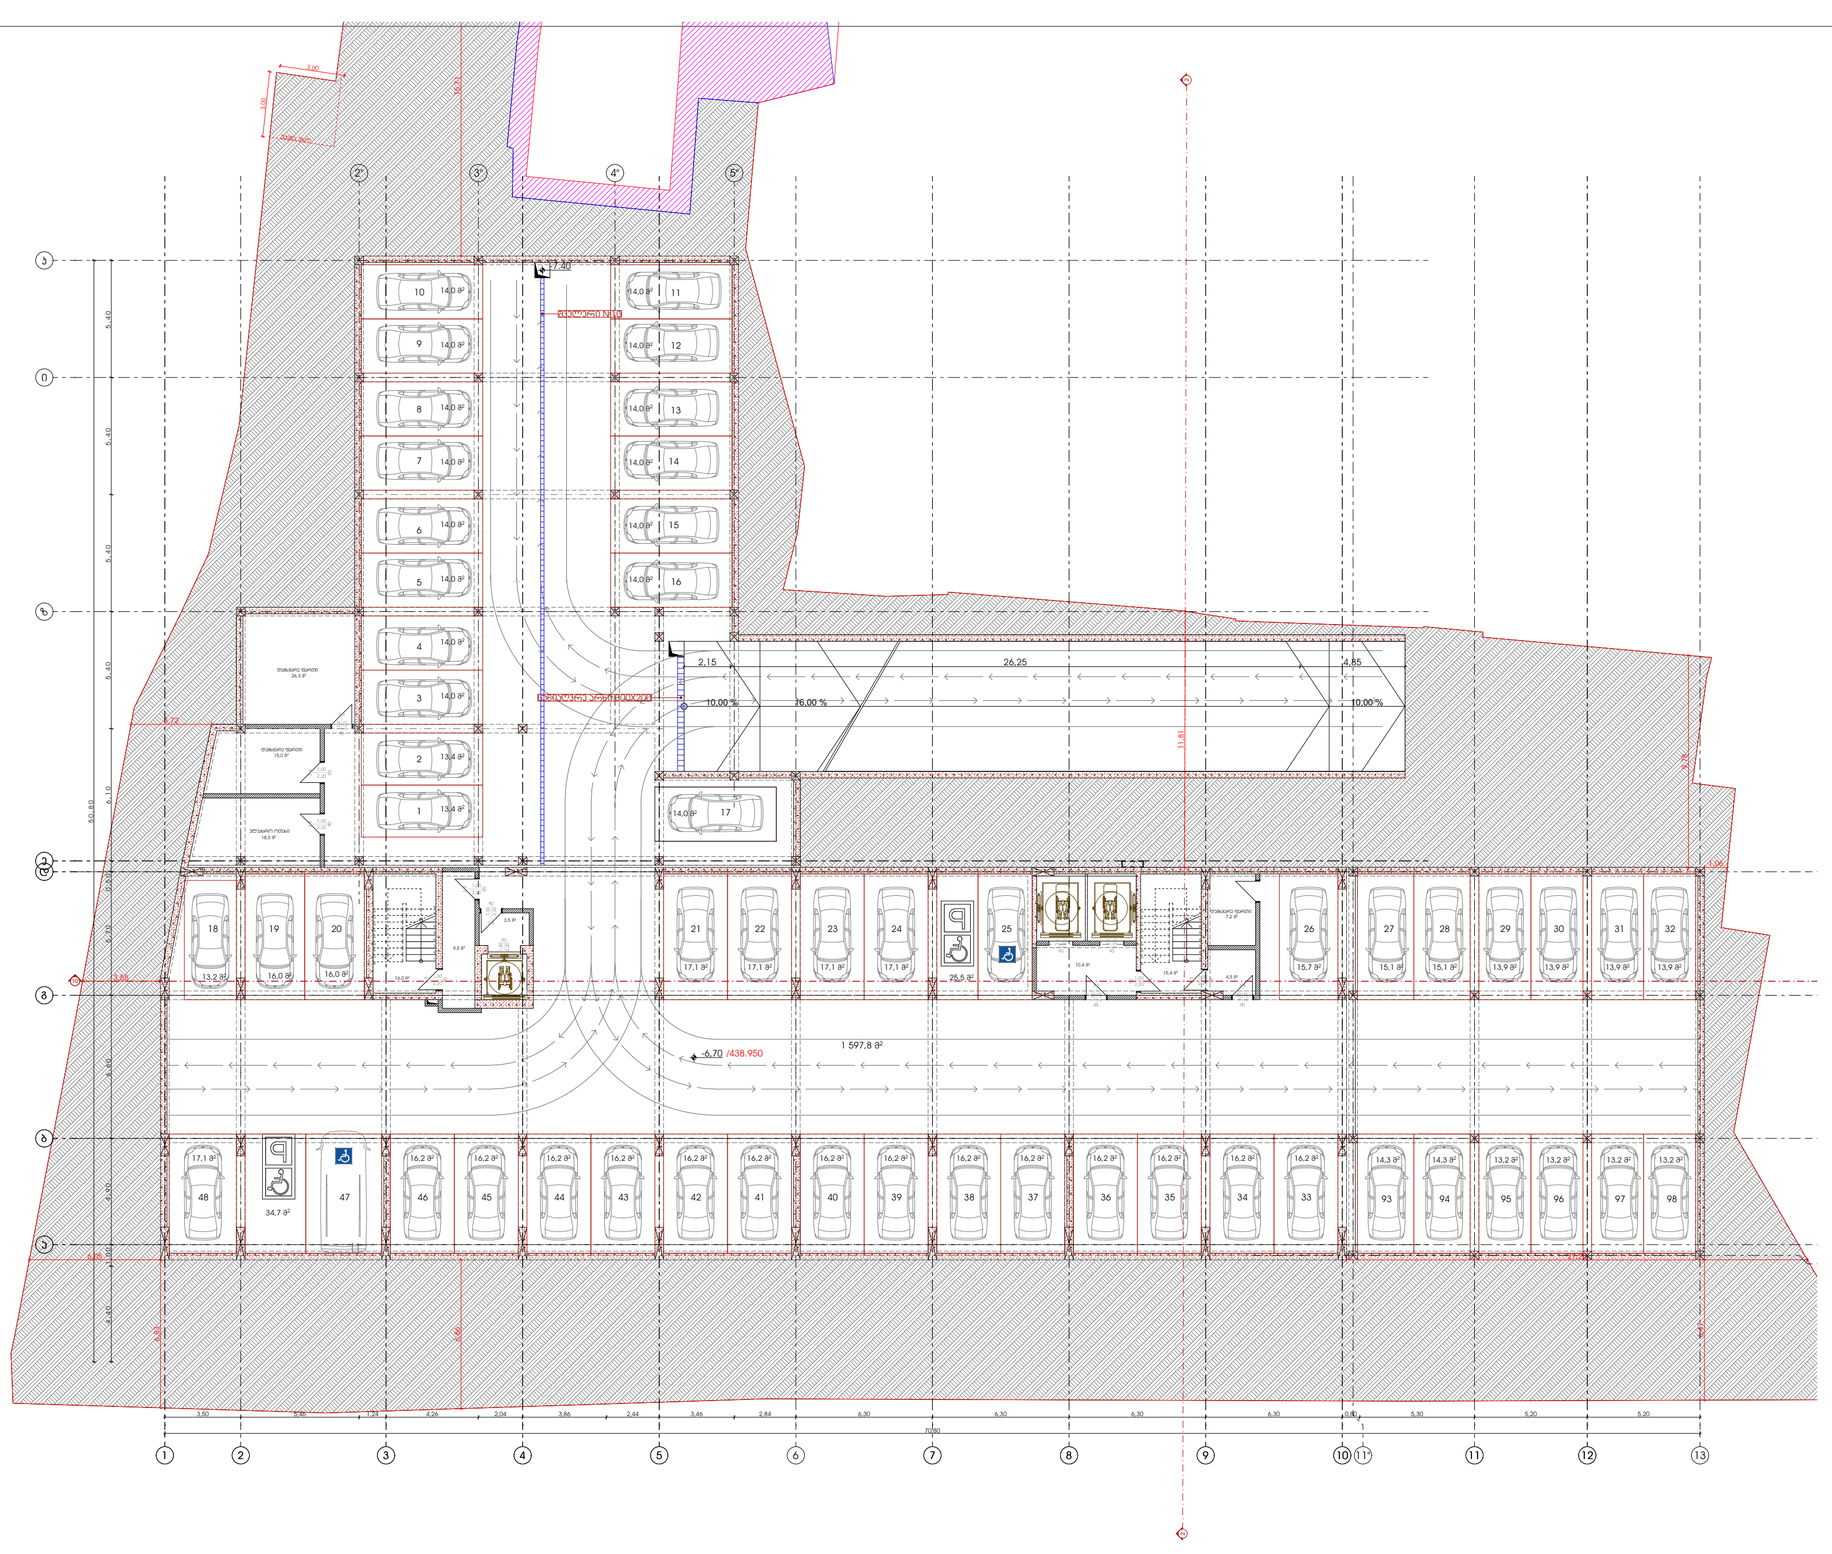

Pillar სამგოხი	ბლოკის კედელი რკინა ბეტონის კედელი რკინა ბეტონის სვეტი გათბობის გარე პერიმეტრი გაგრილების გარე პერიმეტრი	მთავარი არქიტექტორი:	ხატია ხვედელიძე	პროექტის დასახელება:	მრავალბინიანი საცხოვრებელი სახლი
		შემსრულებელი არქიტექტორი:	ანა ბუცხრიკიძე	ნახაზის სახელი:	-2 სართულის გეგმა

მისამართი:
ქ. თბილისი, ჯახეთის გზატკეცილი, რკინიგზის სახლი№1/მიმდებარედ

მასშტაბი	ფორმატი	თარიღი
1:200	A2	24.06.2026

ფურცლის ნომერი
A.01.2.2

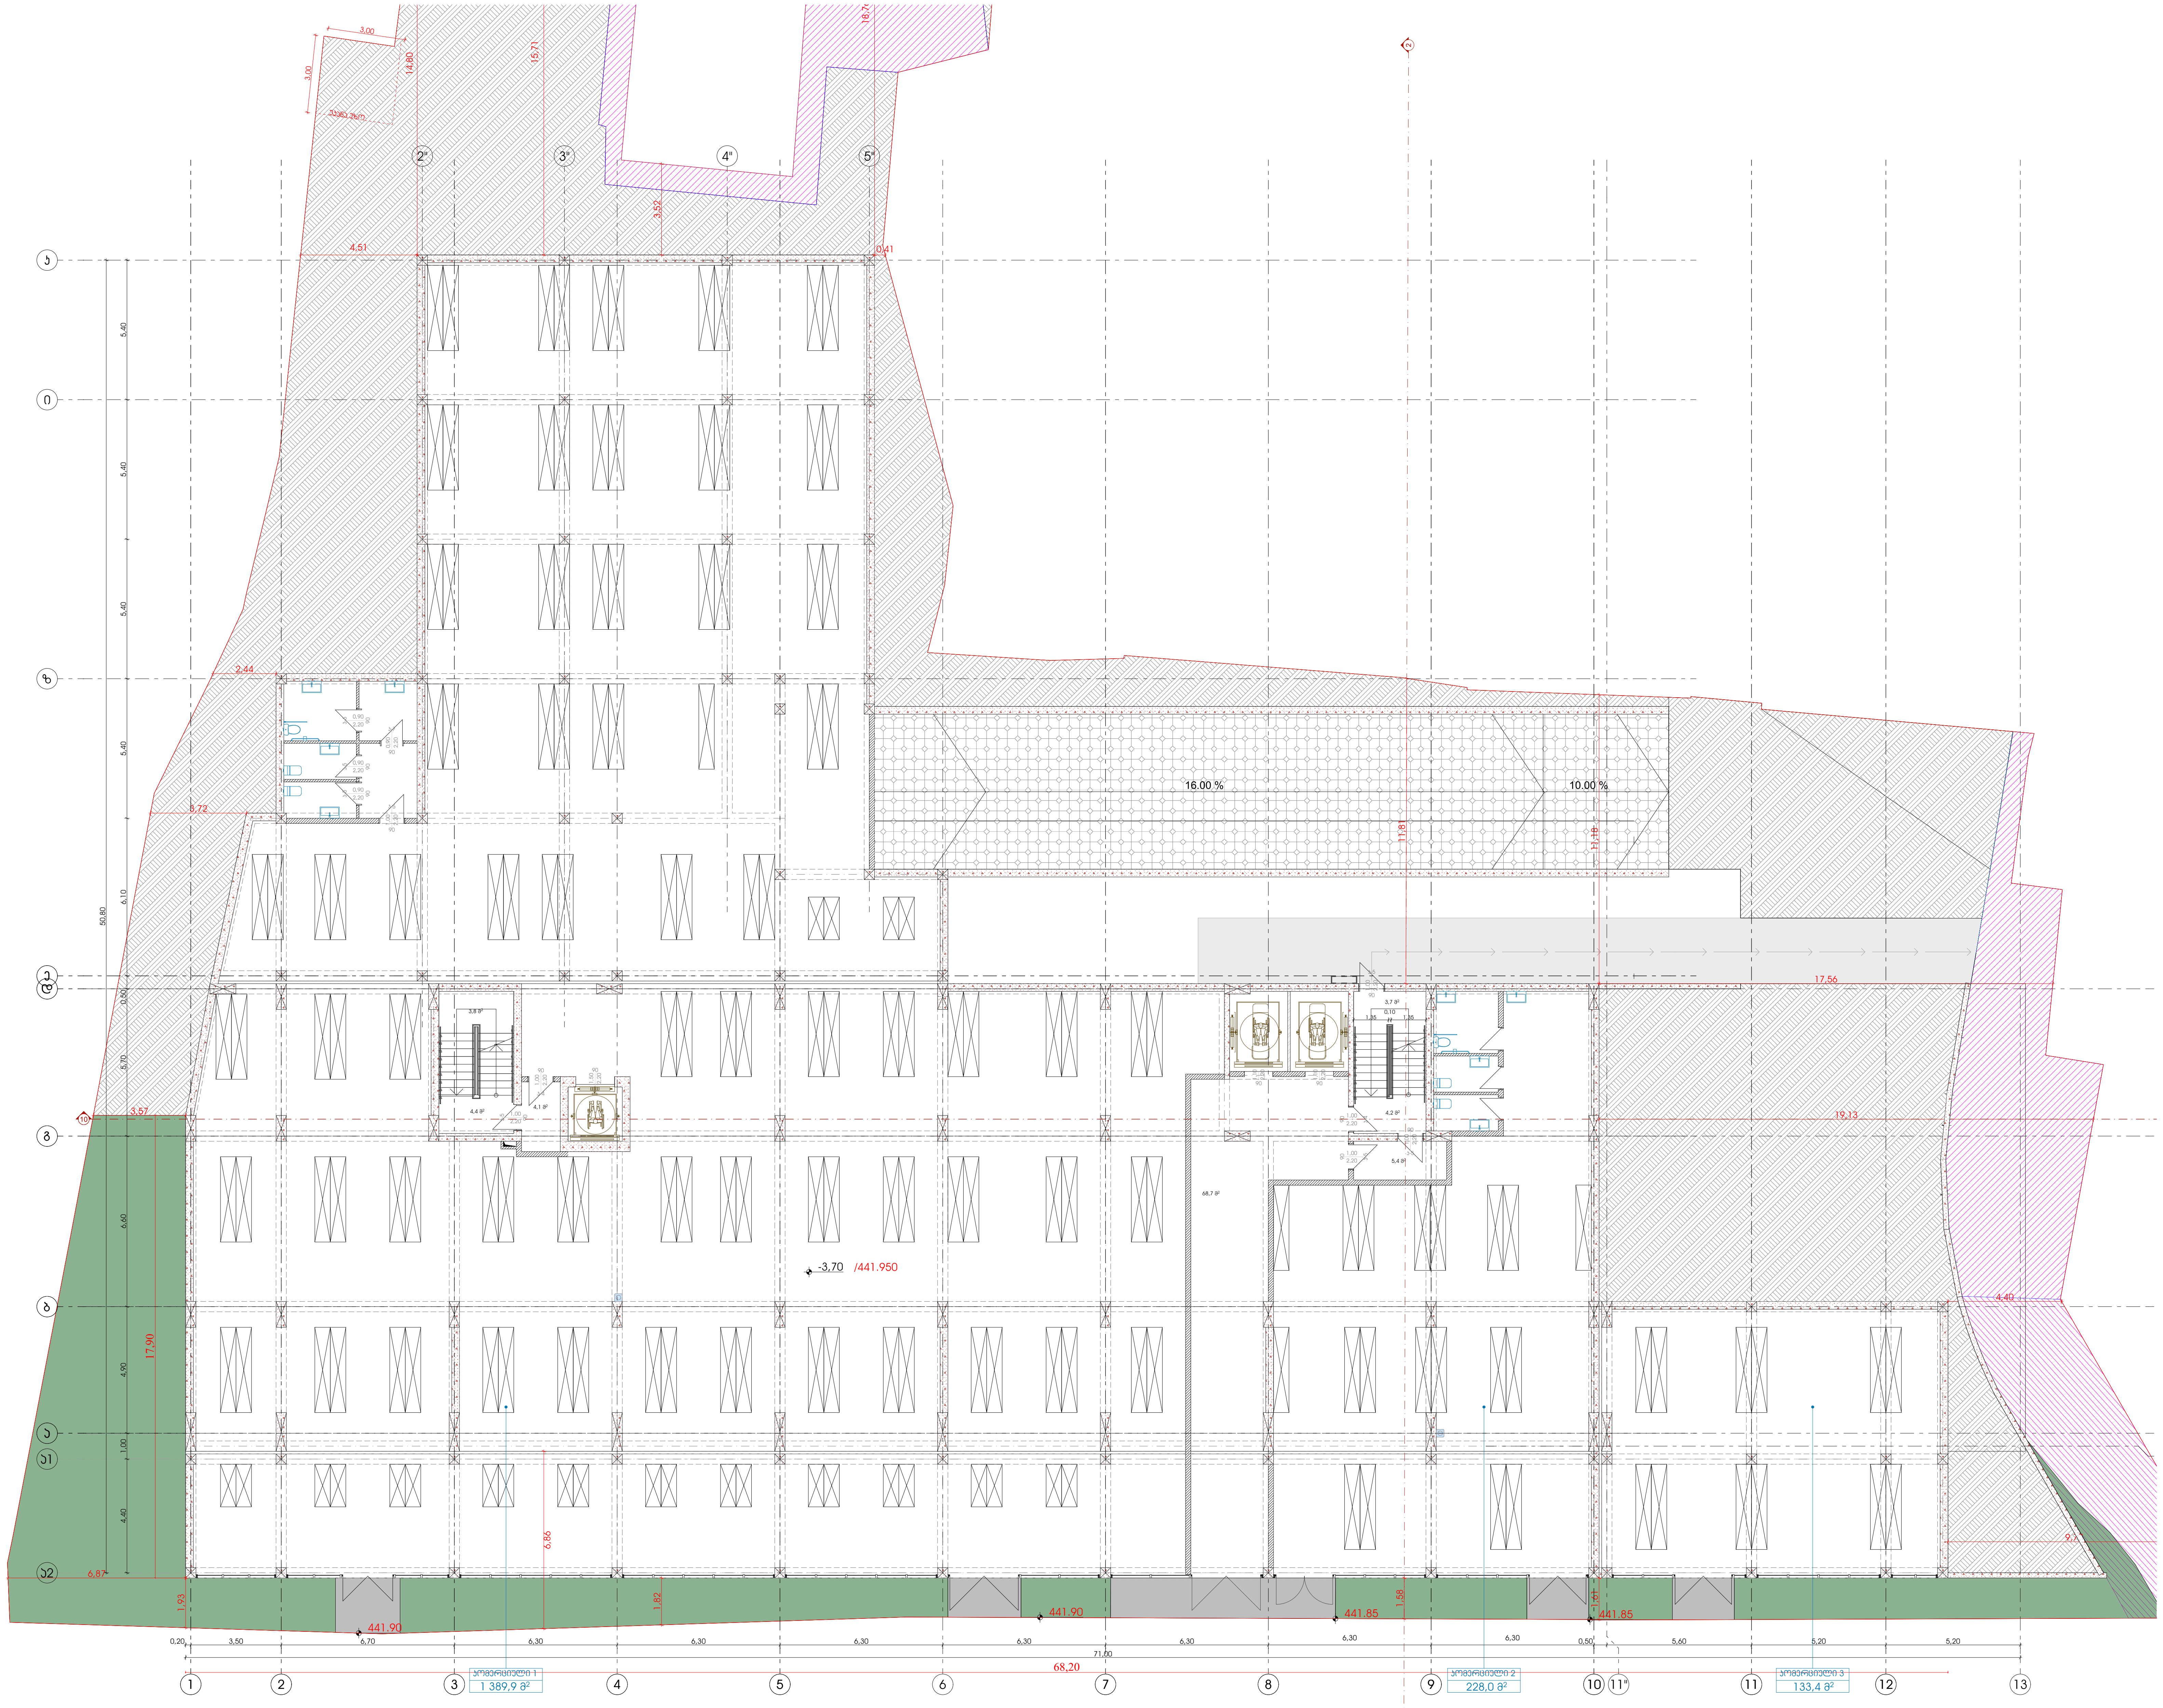

Pillar სამგორი

ბლოკის კედელი	
რკინა ბეტონის კედელი	
რკინა ბეტონის სვეტი	
გათბობის გარე აგრეგატი	
გაგრილების გარე აგრეგატი	

მთავარი არქიტექტორი:	ხატია ხვედელიძე	პროექტის დასახელება:	მრავალბინიანი საცხოვრებელი სახლი	მისამართი: ქ. თბილისი, კახეთის გზატკეცილი, რკინიგზის სახლი№1/მიმდებარედ			ფურცლის ნომერი A.01.2.3
შემსრულებელი არქიტექტორი:	ანა ბუცხრიკიძე	ნახაზის სახელი:	-1 სართულის გეგმა	მასშტაბი 1:200	ფორმატი A2	თარიღი 24.06.2026	

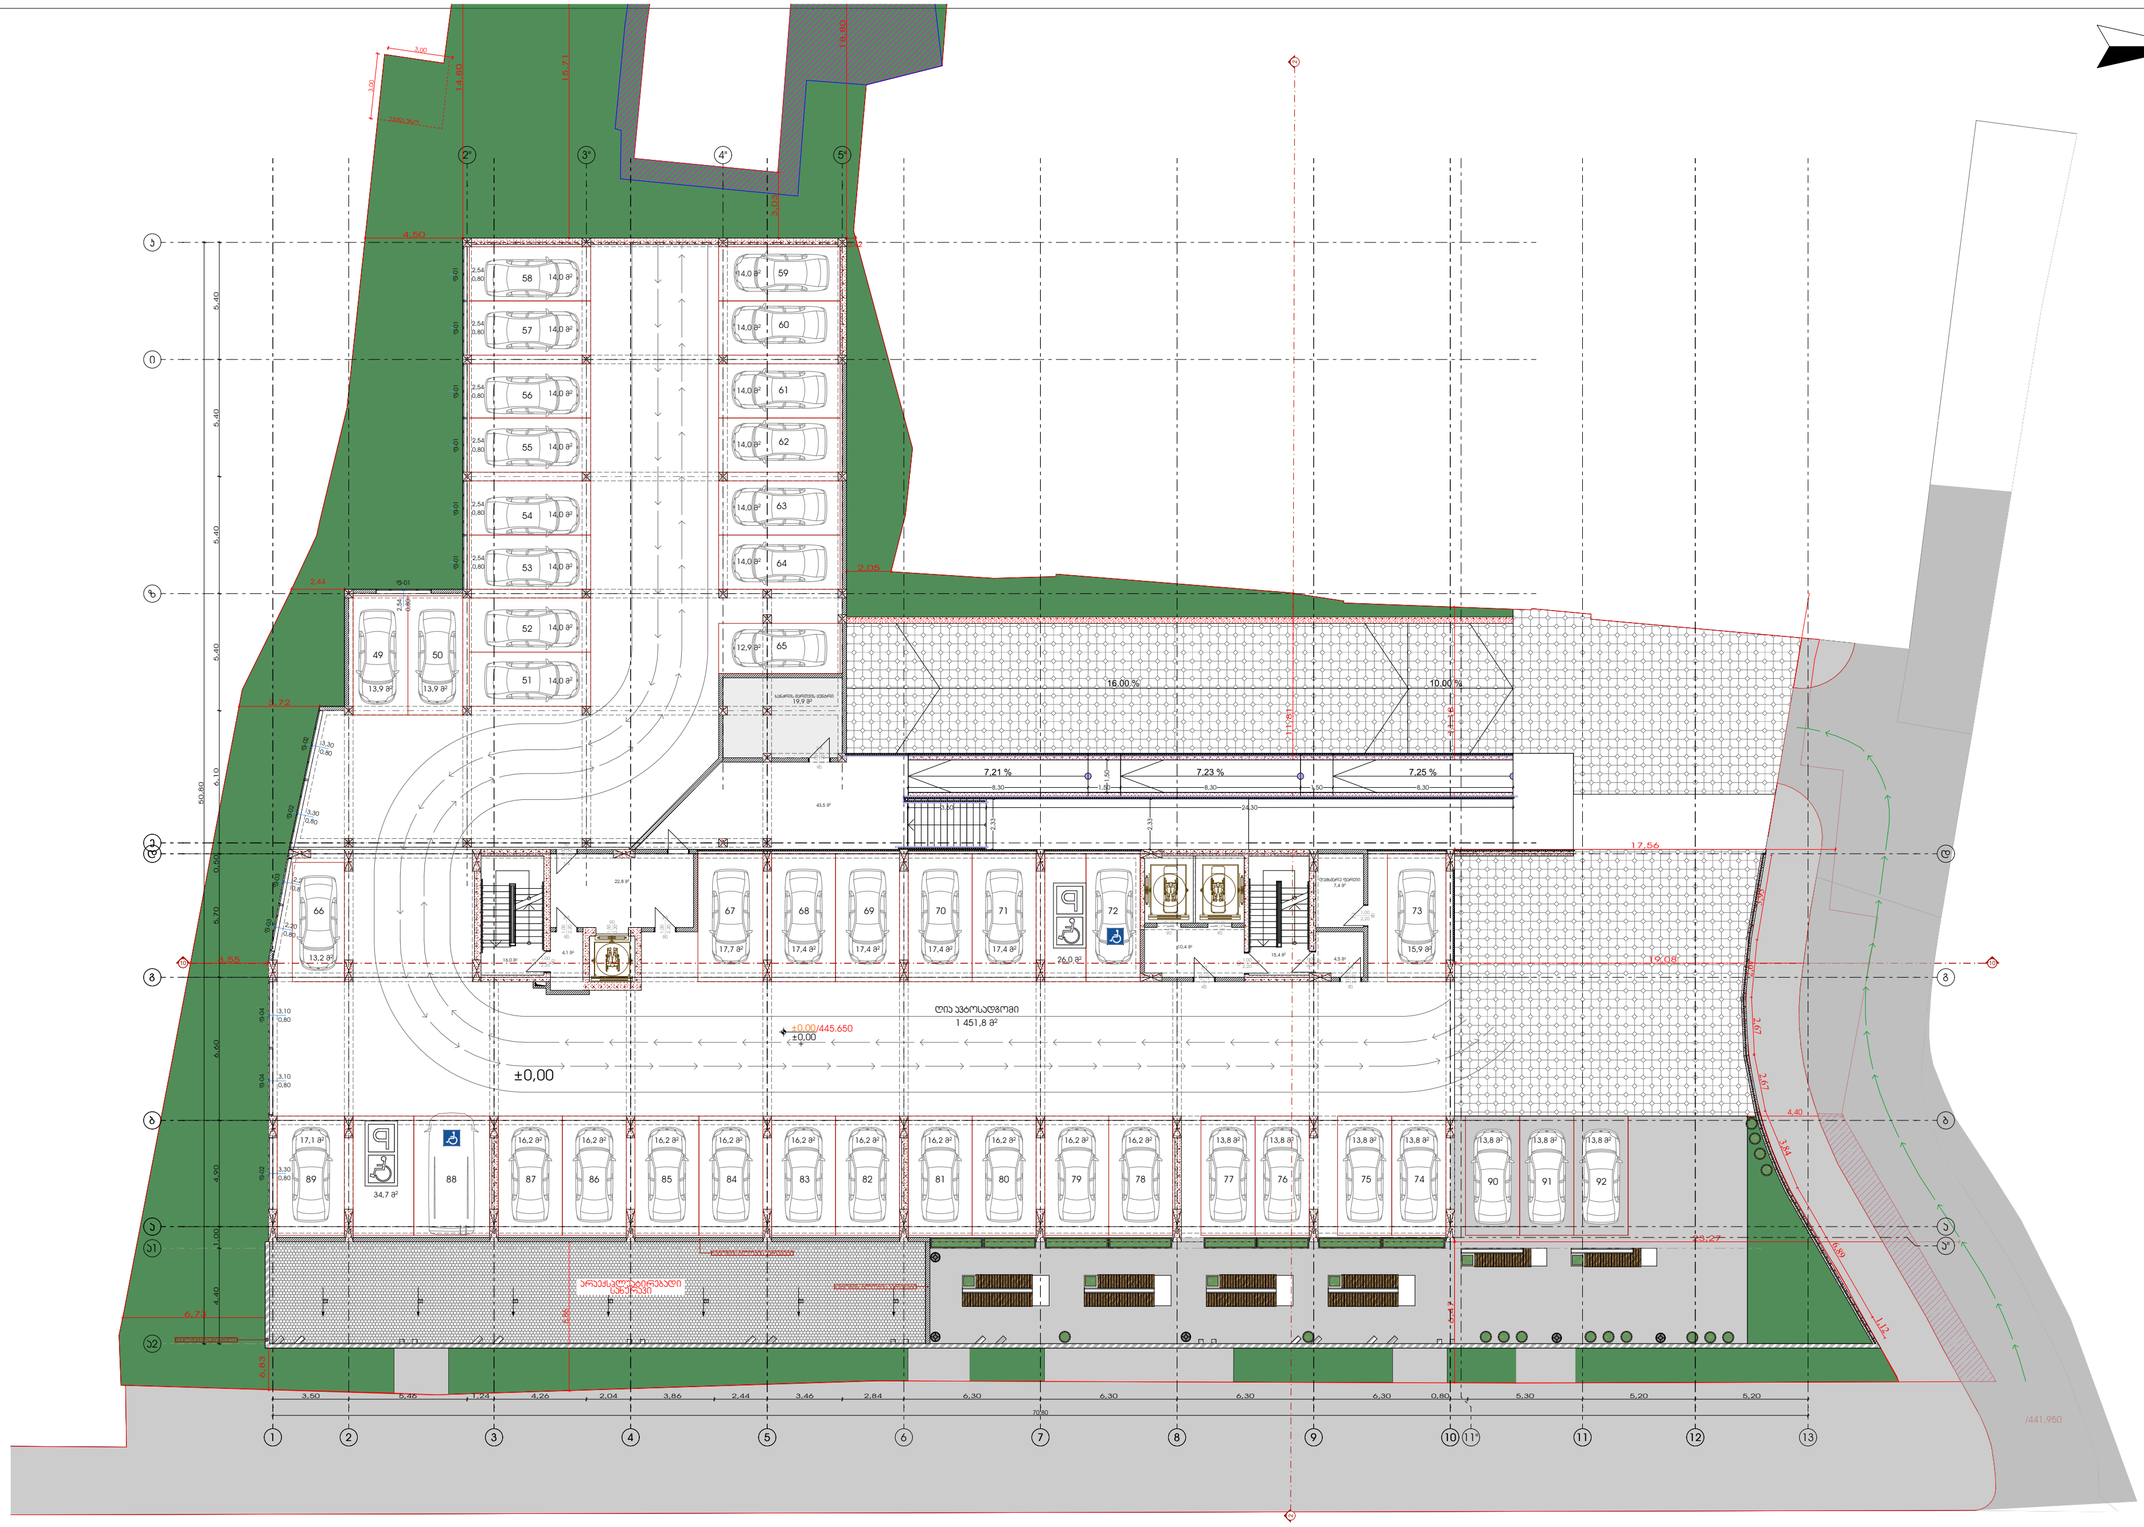

Pillar სამგზოი	ბლოკის კედელი რკინა ბეტონის კედელი რკინა ბეტონის სვეტი გათბობის გარე პერიმეტრი გაგრილების გარე პერიმეტრი	მთავარი არქიტექტორი:	ხატია ხვედელიძე	პროექტის დასახელება:	მრავალბინიანი საცხოვრებელი სახლი
		მისამართი: ქ. თბილისი, ჯახეთის გზატკეცილი, რკინიგზის სახლი№1/მიმდებარედ			

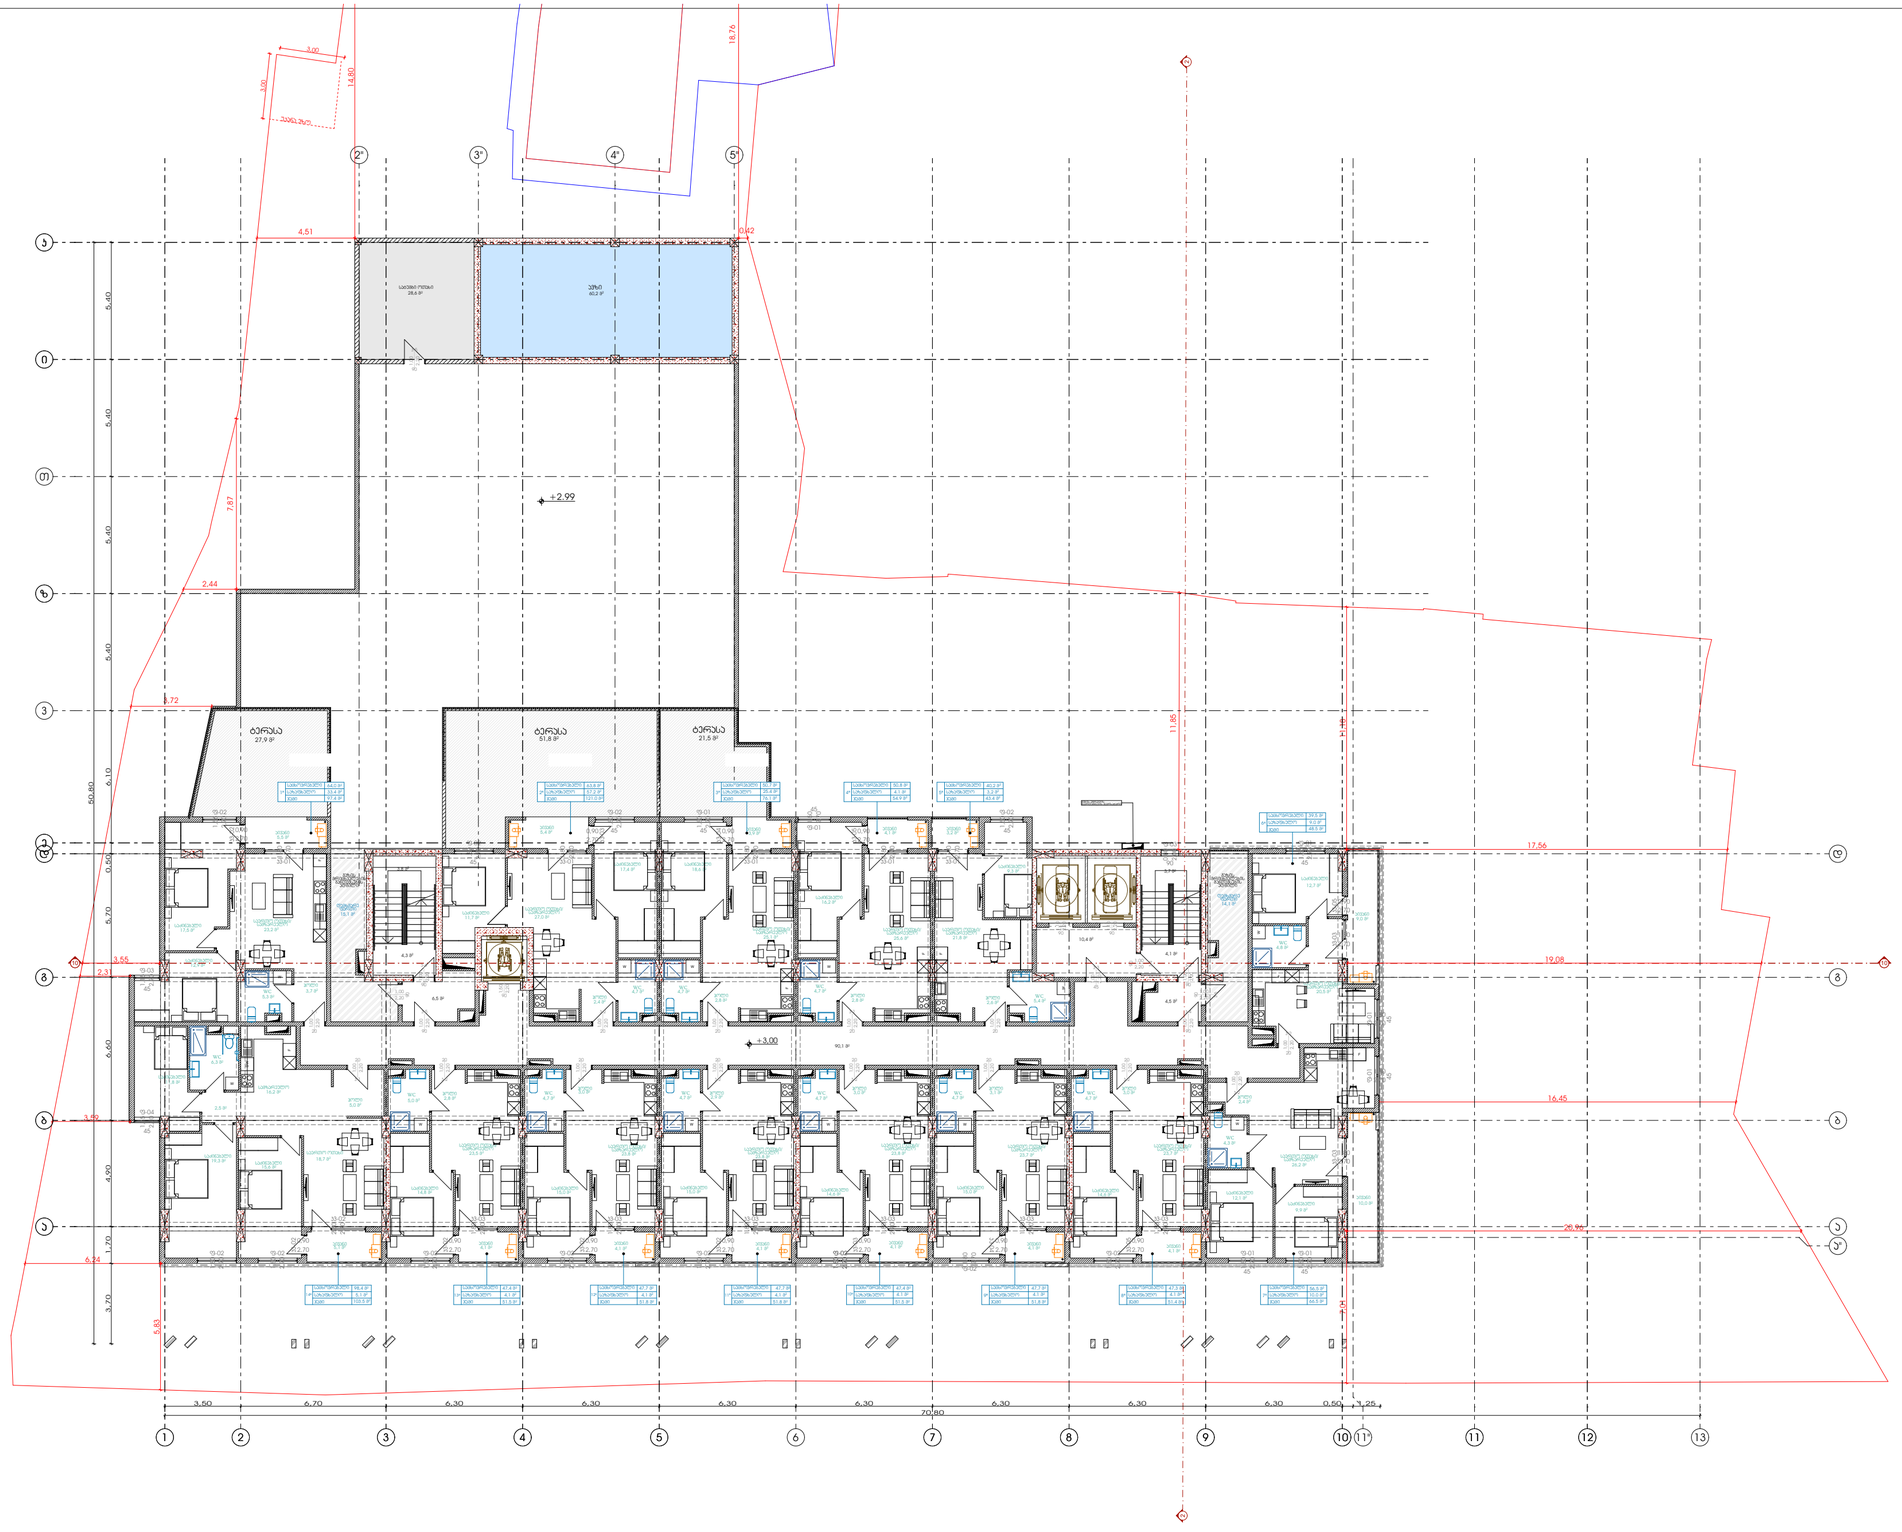

Pillar სამგზოხი	ბლოკის კედელი რკინა ბეტონის კედელი რკინა ბეტონის სვეტი გათბობის გარე პერიმეტრი გაგრილების გარე პერიმეტრი	მთავარი არქიტექტორი:	ხატია ხვედელიძე	პროექტის დასახელება:	მრავალბინიანი საცხოვრებელი სახლი
		მშენებელი არქიტექტორი:	ანა ბუცხრიკიძე	ნახაზის სახელი:	2 სართულის გეგმა

მისამართი: ქ. თბილისი, ჯაფარიძის გზატკეცილი, რკინიგზის სახლი№1/მიმდებარედ

მასშტაბი	ფორმატი	თარიღი
1:200	A2	24.06.2026

ფურცლის ნომერი A.01.2.5

N



Pillar სამგოხი	ბლოკის კედელი რკინა ბეტონის კედელი რკინა ბეტონის სვეტი გათბობის გარე პერიმეტრი გაგრილების გარე პერიმეტრი	მთავარი არქიტექტორი:	ხატია ხვედელიძე	პროექტის დასახელება:	მრავალბინიანი საცხოვრებელი სახლი
		შემსრულებელი არქიტექტორი:	ანა ბუცხრიკიძე	ნახაზის სახელი:	3 სართულის გეგმა

მისამართი:
ქ. თბილისი, ჯაჯეთის გზადჯვცილი, რკინიგზის სახლი№1/მიმდებარედ

მასშტაბი	ფორმატი	თარიღი
1:200	A2	24.06.2026

ფურცლის ნომერი
A.01.2.6

N

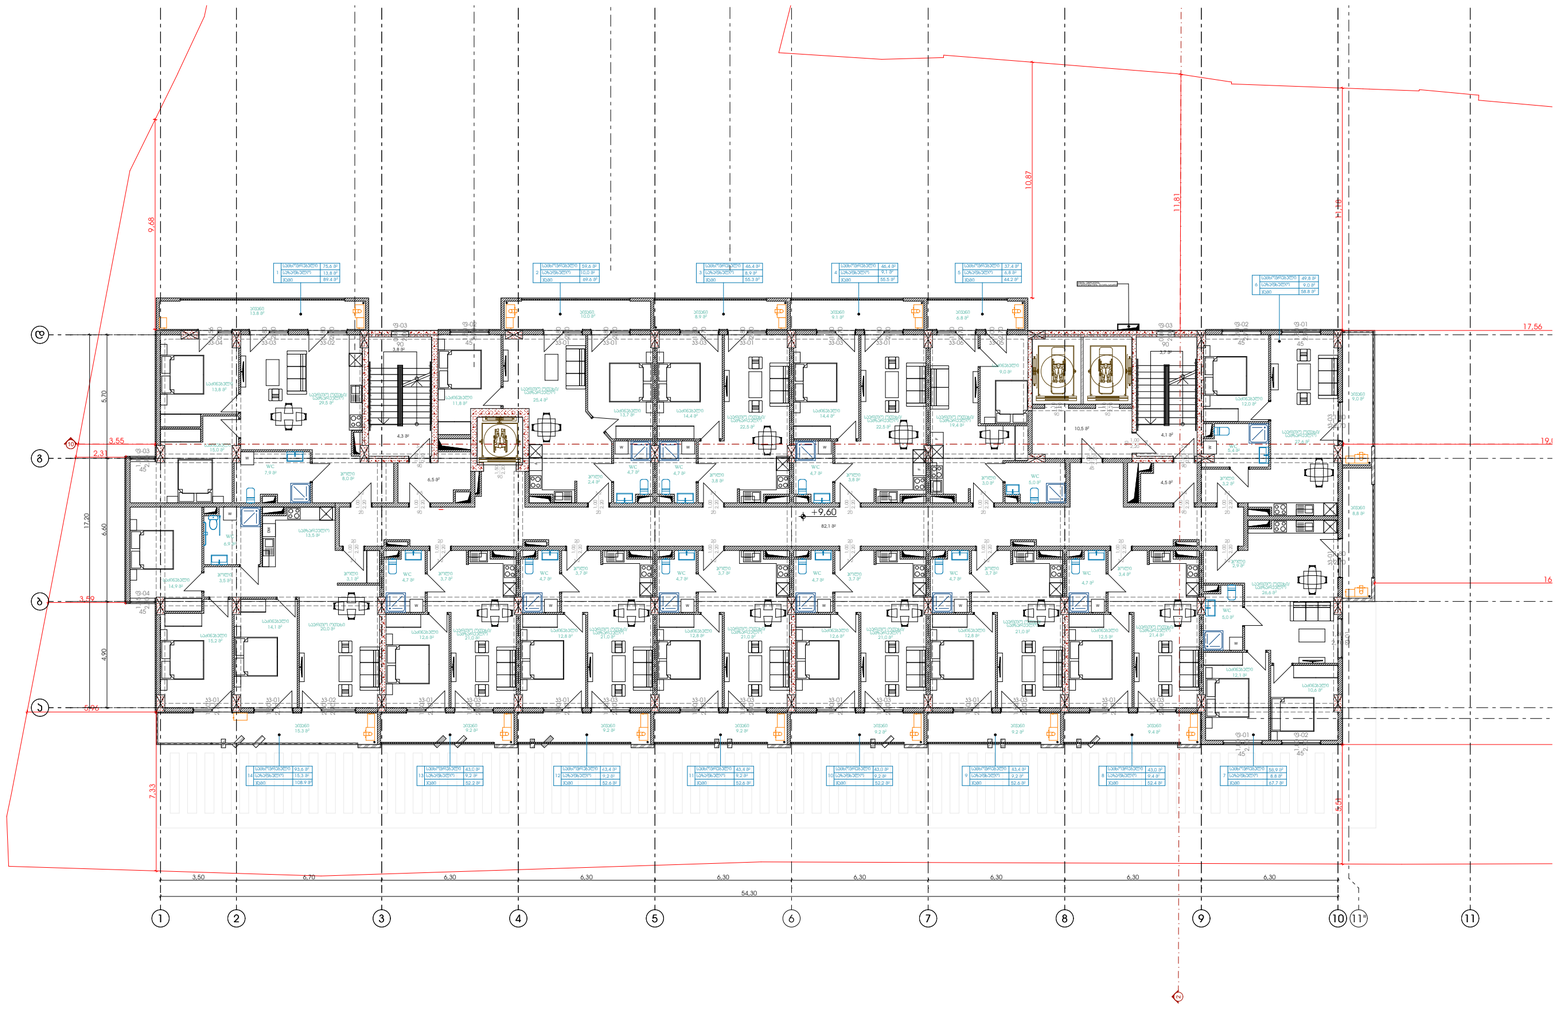

Pillar სამგზოხი	ბლოკის კედელი რკინა ბეტონის კედელი რკინა ბეტონის სვეტი გათბობის გარე პერიმეტრი გაგრილების გარე პერიმეტრი	მთავარი არქიტექტორი:	ხატია ხვედელიძე	პროექტის დასახელება:	მრავალბინიანი საცხოვრებელი სახლი	მისამართი: ქ. თბილისი, ჯახეთის გზადაცილი, რკინიგზის სახლი№1/მიმდებარედ	ფურცლის ნომერი A.01.2.7
		მემსრულებელი არქიტექტორი:	ანა ბუცხრიკიძე	ნახაზის სახელი:	4 სართულის გეგმა	მასშტაბი: 1:200 / ფორმატი: A2 / თარიღი: 24.06.2026	

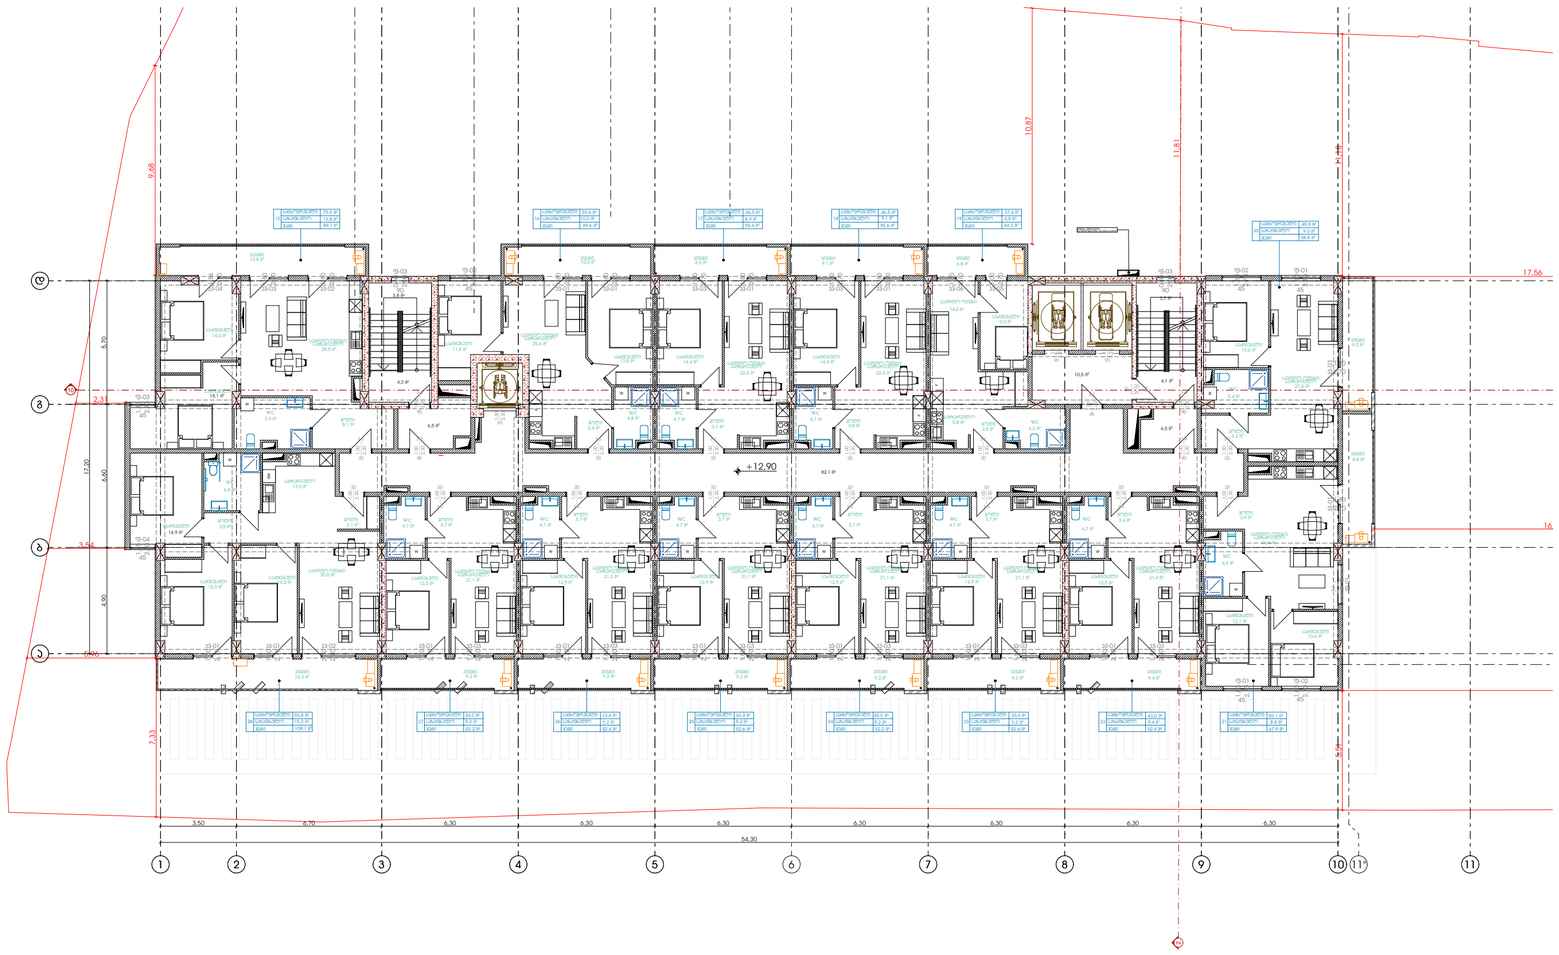

Pillar სამგზოი	ბლოკის კედელი რკინა ბეტონის კედელი რკინა ბეტონის სვეტი გათბობის გარე პერიმეტრი გაგრილების გარე პერიმეტრი	მთავარი არქიტექტორი:	ხატია ხვედელიძე	პროექტის დასახელება:	მრავალბინიანი საცხოვრებელი სახლი	მისამართი: ქ. თბილისი, ჯახეთის გზადაცილი, რკინიგზის სახლი№1/მიმდებარედ	ფურცლის ნომერი A.01.2.8
		მემსრულებელი არქიტექტორი:	ანა ბუცხრიკიძე	ნახაზის სახელი:	5 სართულის გეგმა	მასშტაბი: 1:200 / ფორმატი: A2 / თარიღი: 24.06.2026	

N



Pillar სამგზოხი	ბლოკის კედელი რკინა ბეტონის კედელი რკინა ბეტონის სვეტი გათბობის გარე აგრეგატი გაგრილების გარე აგრეგატი	მთავარი არქიტექტორი:	ხატია ხვედელიძე	პროექტის დასახელება:	მრავალბინიანი საცხოვრებელი სახლი
		მემსრულებელი არქიტექტორი:	ანა ბუცხრიკიძე	ნახაზის სახელი:	6 სართულის გეგმა

მისამართი:
ქ. თბილისი, ჯახეთის გზადაცილი, რკინიგზის სახლი№1/მიმდებარედ

მასშტაბი	ფორმატი	თარიღი
1:200	A2	24.06.2026

ფურცლის ნომერი
A.01.2.9



Pillar სამგზოხი	ბლოკის კედელი რკინა ბეტონის კედელი რკინა ბეტონის სვეტი გათბობის გარე პერიმეტრი გაგრილების გარე პერიმეტრი	მთავარი არქიტექტორი:	ხატია ხვედელიძე	პროექტის დასახელება:	მრავალბინიანი საცხოვრებელი სახლი	მისამართი: ქ. თბილისი, ჯახეთის გზადაცილი, რკინიგზის სახლი№1/მიმდებარედ	ფურცლის ნომერი A.01.2.10
		მემსრულებელი არქიტექტორი:	ანა ბუცხრიკიძე	ნახაზის სახელი:	7 სართულის გეგმა	მასშტაბი: 1:200 / ფორმატი: A2 / თარიღი: 24.06.2026	

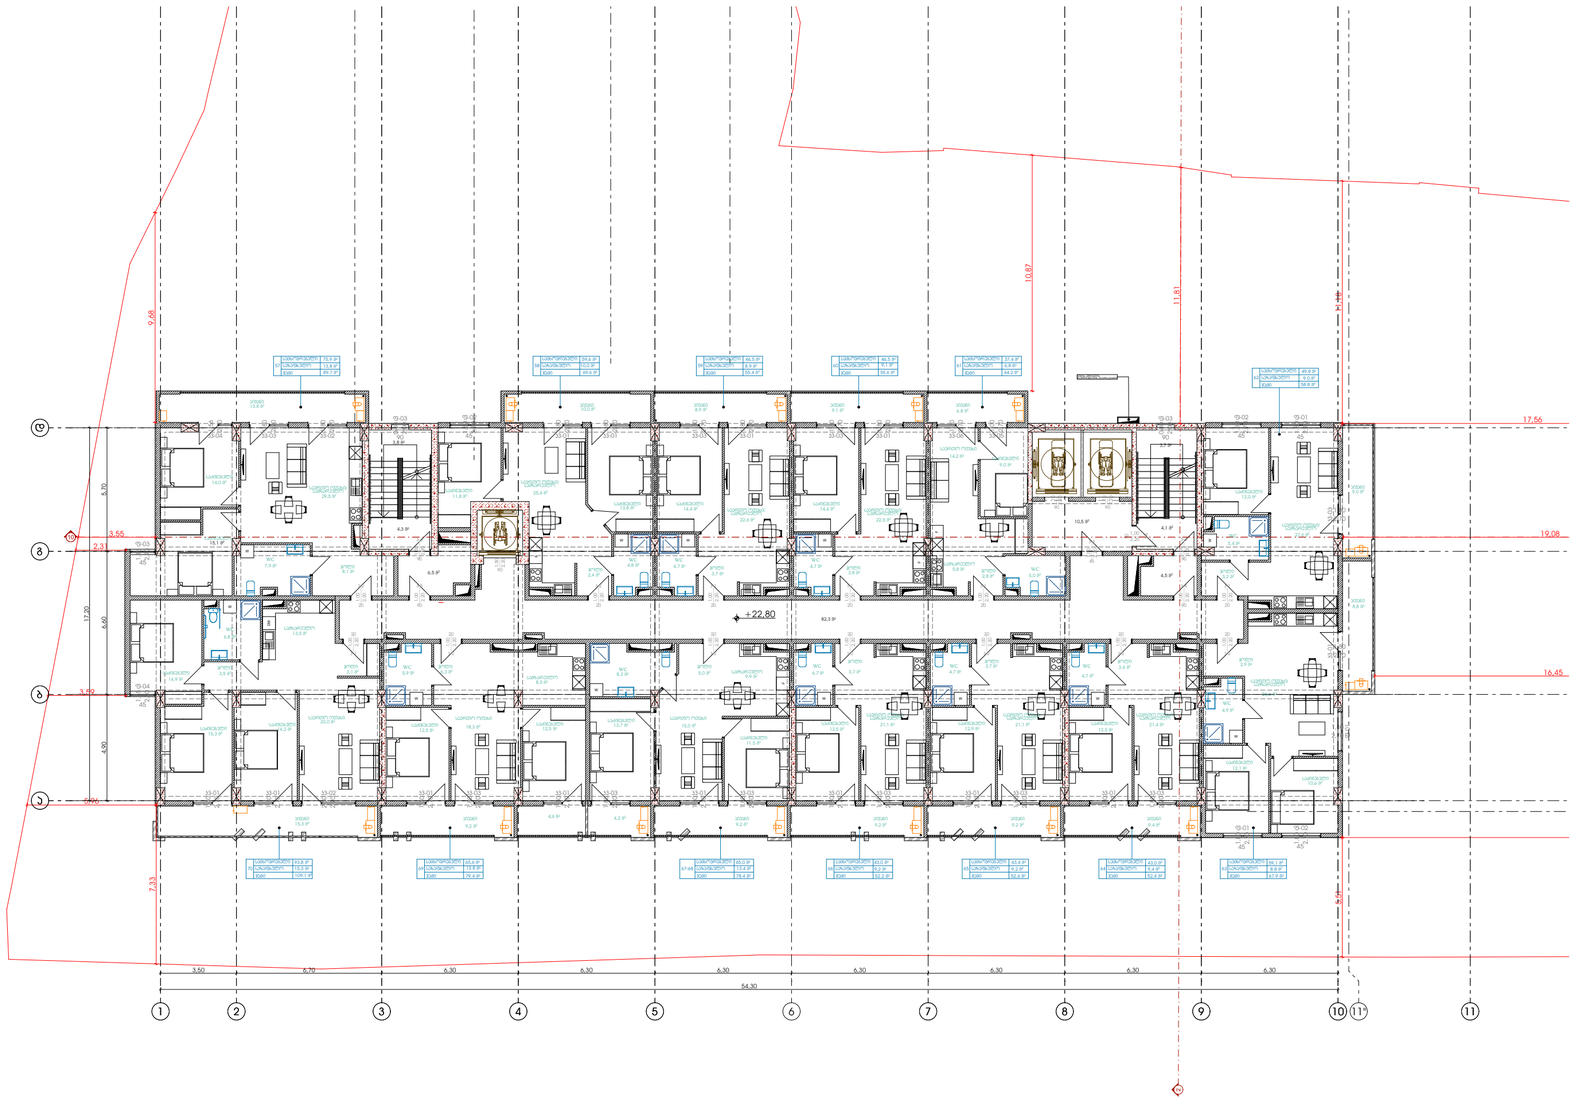

Pillar სამგზოხი	ბლოკის კედელი რკინა ბეტონის კედელი რკინა ბეტონის სვეტი გათბობის გარე პერიმეტრი გაგრილების გარე პერიმეტრი	მთავარი არქიტექტორი:	ხატია ხვედელიძე	პროექტის დასახელება:	მრავალბინიანი საცხოვრებელი სახლი	მისამართი: ქ. თბილისი, ჯახეთის გზადაცილი, რკინიგზის სახლი№1/მიმდებარედ	ფურცლის ნომერი A.01.2.11
		მემსრულებელი არქიტექტორი:	ანა ბუცხრიკიძე	ნახაზის სახელი:	8 სართულის გეგმა	მასშტაბი: 1:200 / ფორმატი: A2 / თარიღი: 24.06.2026	



Pillar სამგოხი	ბლოკის კედელი რკინა ბეტონის კედელი რკინა ბეტონის სვეტი გათბობის გარე აგრეგატი გაგრილების გარე აგრეგატი	მთავარი არქიტექტორი:	ხატია ხვედელიძე	პროექტის დასახელება:	მრავალბინიანი საცხოვრებელი სახლი
		მშენებელი არქიტექტორი:	ანა ბუცხრიკიძე	ნახაზის სახელი:	9 სართულის გეგმა

მისამართი:
ქ. თბილისი, ჯახეთის გზადაცილი, რკინიგზის სახლი№1/მიმდებარედ

ფორმატი	თარიღი	ფურცლის ნომერი
A2	24.06.2026	A.01.2.12

მასშტაბი: 1:200

N

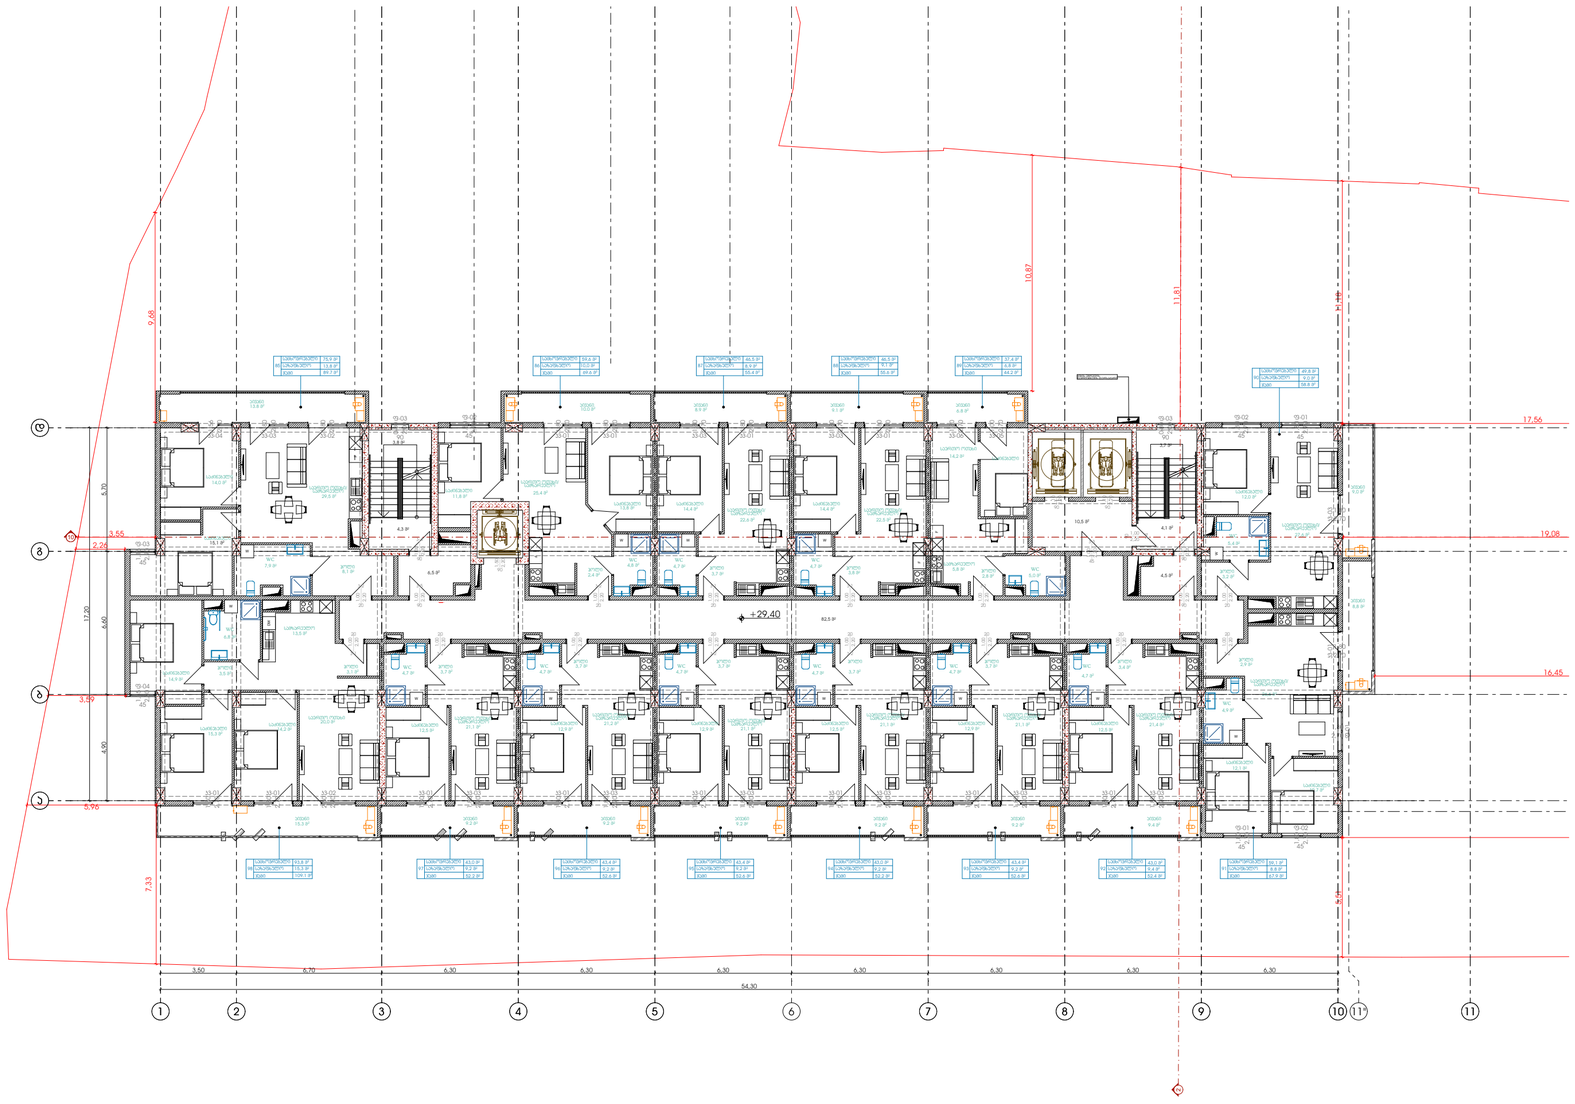

Pillar სამგზოხი	ბლოკის კედელი რკინა ბეტონის კედელი რკინა ბეტონის სვეტი გათბობის გარე პერიმეტრი გაგრილების გარე პერიმეტრი	მთავარი არქიტექტორი:	ხატია ხვედელიძე	პროექტის დასახელება:	მრავალბინიანი საცხოვრებელი სახლი
		მშენებელი არქიტექტორი:	ანა ბუცხრიკიძე	ნახაზის სახელი:	10 სართულის გეგმა

მისამართი:
ქ. თბილისი, ჯახეთის გზადაცილი, რკინიგზის სახლი№1/მიმდებარედ

მასშტაბი	ფორმატი	თარიღი
1:200	A2	24.06.2026

ფურცლის ნომერი
A.01.2.13

N



Pillar სამგოხი	ბლოკის კედელი რკინა ბეტონის კედელი რკინა ბეტონის სვეტი გათბობის გარე პერიმეტრი გაგრილების გარე პერიმეტრი	მთავარი არქიტექტორი:	ხატია ხვედელიძე	პროექტის დასახელება:	მრავალბინიანი საცხოვრებელი სახლი	მისამართი: ქ. თბილისი, ჯახეთის გზატკეცილი, რკინიგზის სახლი№1/მიმდებარედ	ფურცლის ნომერი A.01.2.14
		მეშვრულებელი არქიტექტორი:	ანა ბუცხრიკიძე	ნახაზის სახელი:	11 სართულის გეგმა	მასშტაბი: 1:200 / ფორმატი: A2 / თარიღი: 24.06.2026	



Pillar სამგზოხი	ბლოკის კედელი რკინა ბეტონის კედელი რკინა ბეტონის სვეტი გათბობის გარე პერიმეტრი გაგრილების გარე პერიმეტრი	მთავარი არქიტექტორი:	ხატია ხვედელიძე	პროექტის დასახელება:	მრავალბინიანი საცხოვრებელი სახლი
		მშენებელი არქიტექტორი:	ანა ბუცხრიკიძე	ნახაზის სახელი:	12 სართულის გეგმა

მისამართი:
ქ. თბილისი, ჯახეთის გზატკეცილი, რკინიგზის სახლი№1/მიმდებარედ

მასშტაბი	ფორმატი	თარიღი
1:200	A2	24.06.2026

ფურცლის ნომერი
A.01.2.15



Pillar სამგზოი	ბლოკის კედელი რკინა ბეტონის კედელი რკინა ბეტონის სვეტი გათბობის გარე აგრეგატი გაგრილების გარე აგრეგატი	მთავარი არქიტექტორი:	ხატია ხვედელიძე	პროექტის დასახელება:	მრავალბინიანი საცხოვრებელი სახლი	მისამართი: ქ. თბილისი, ჯახეთის გზატკეცილი, რკინიგზის სახლი№1/მიმდებარედ	ფურცლის ნომერი A.01.2.16
		მემსრულებელი არქიტექტორი:	ანა ბუცხრიკიძე	ნახაზის სახელი:	13 სართულის გეგმა	მასშტაბი: 1:200 / ფორმატი: A2 / თარიღი: 24.06.2026	



Pillar სამგზოი	ბლოკის კედელი რკინა ბეტონის კედელი რკინა ბეტონის სვეტი გათბობის გარე აგრეგატი გაგრილების გარე აგრეგატი	მთავარი არქიტექტორი:	ხატია ხვედელიძე	პროექტის დასახელება:	მრავალბინიანი საცხოვრებელი სახლი	მისამართი: ქ. თბილისი, ჯახეთის გზადაცილი, რკინიგზის სახლი№1/მიმდებარედ	ფურცლის ნომერი A.01.2.17
		მეშვრულებელი არქიტექტორი:	ანა ბუცხრიკიძე	ნახაზის სახელი:	14 სართულის გეგმა	მასშტაბი: 1:200 / ფორმატი: A2 / თარიღი: 24.06.2026	



Pillar სამგზოხი	ბლოკის კედელი რკინა ბეტონის კედელი რკინა ბეტონის სვეტი გათბობის გარე აგრეგატი გაგრილების გარე აგრეგატი	მთავარი არქიტექტორი:	ხატია ხვედელიძე	პროექტის დასახელება:	მრავალბინიანი საცხოვრებელი სახლი	მისამართი: ქ. თბილისი, ჯახეთის გზატკეცილი, რკინიგზის სახლი№1/მიმდებარედ	ფურცლის ნომერი A.01.2.18
		მეშვრულებელი არქიტექტორი:	ანა ბუცხრიკიძე	ნახაზის სახელი:	15 სართულის გეგმა	მასშტაბი: 1:200 / ფორმატი: A2 / თარიღი: 24.06.2026	



Pillar სამგზოხი	ბლოკის კედელი რკინა ბეტონის კედელი რკინა ბეტონის სვეტი გათბობის გარე პერიმეტრი გაგრილების გარე პერიმეტრი	მთავარი არქიტექტორი:	ხატია ხვედელიძე	პროექტის დასახელება:	მრავალბინიანი საცხოვრებელი სახლი	მისამართი: ქ. თბილისი, ჯახეთის გზადაცილი, რკინიგზის სახლი№1/მიმდებარედ	ფურცლის ნომერი A.01.2.19
		მეშვრულებელი არქიტექტორი:	ანა ბუცხრიკიძე	ნახაზის სახელი:	16 სართულის გეგმა	მასშტაბი: 1:200 / ფორმატი: A2 / თარიღი: 24.06.2026	

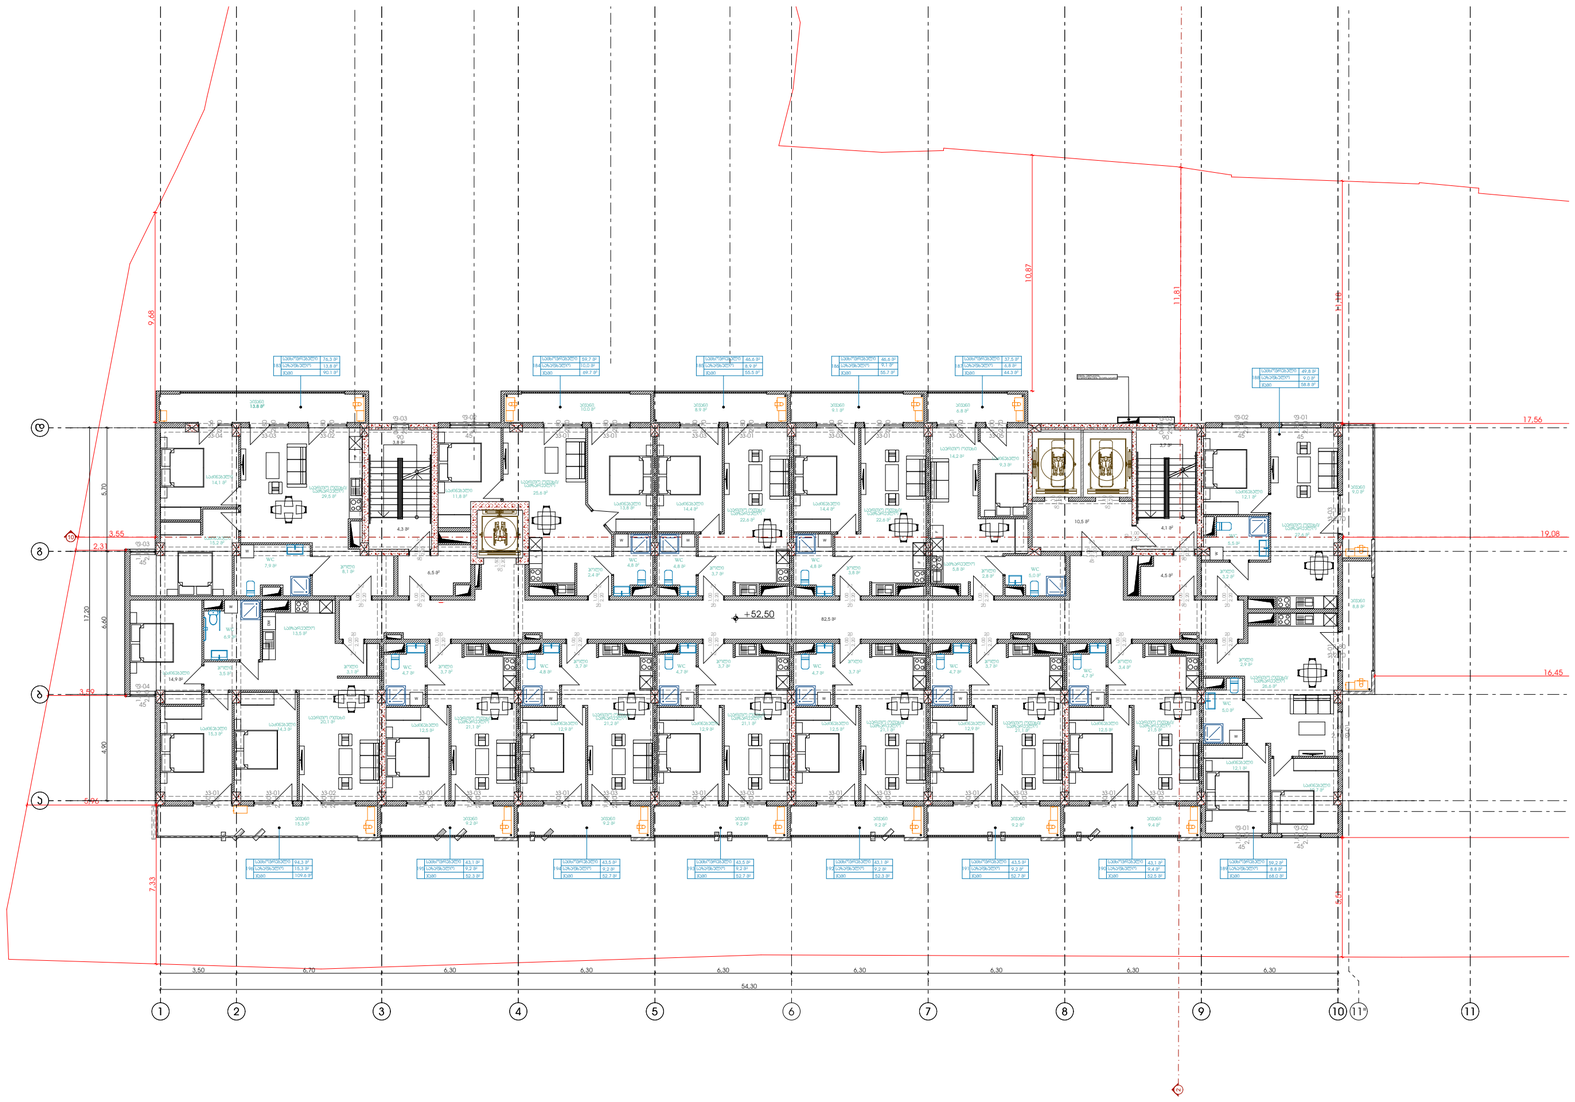

Pillar სამგზოხი	ბლოკის კედელი რკინა ბეტონის კედელი რკინა ბეტონის სვეტი გათბობის გარე პერიმეტრი გაგრილების გარე პერიმეტრი	მთავარი არქიტექტორი:	ხატია ხვედელიძე	პროექტის დასახელება:	მრავალბინიანი საცხოვრებელი სახლი	მისამართი: ქ. თბილისი, ჯახეთის გზადაცილი, რკინიგზის სახლი№1/მიმდებარედ	ფურცლის ნომერი A.01.2.20
		მეშვრულებელი არქიტექტორი:	ანა ბუცხრიკიძე	ნახაზის სახელი:	17 სართულის გეგმა	მასშტაბი: 1:200 / ფორმატი: A2 / თარიღი: 24.06.2026	

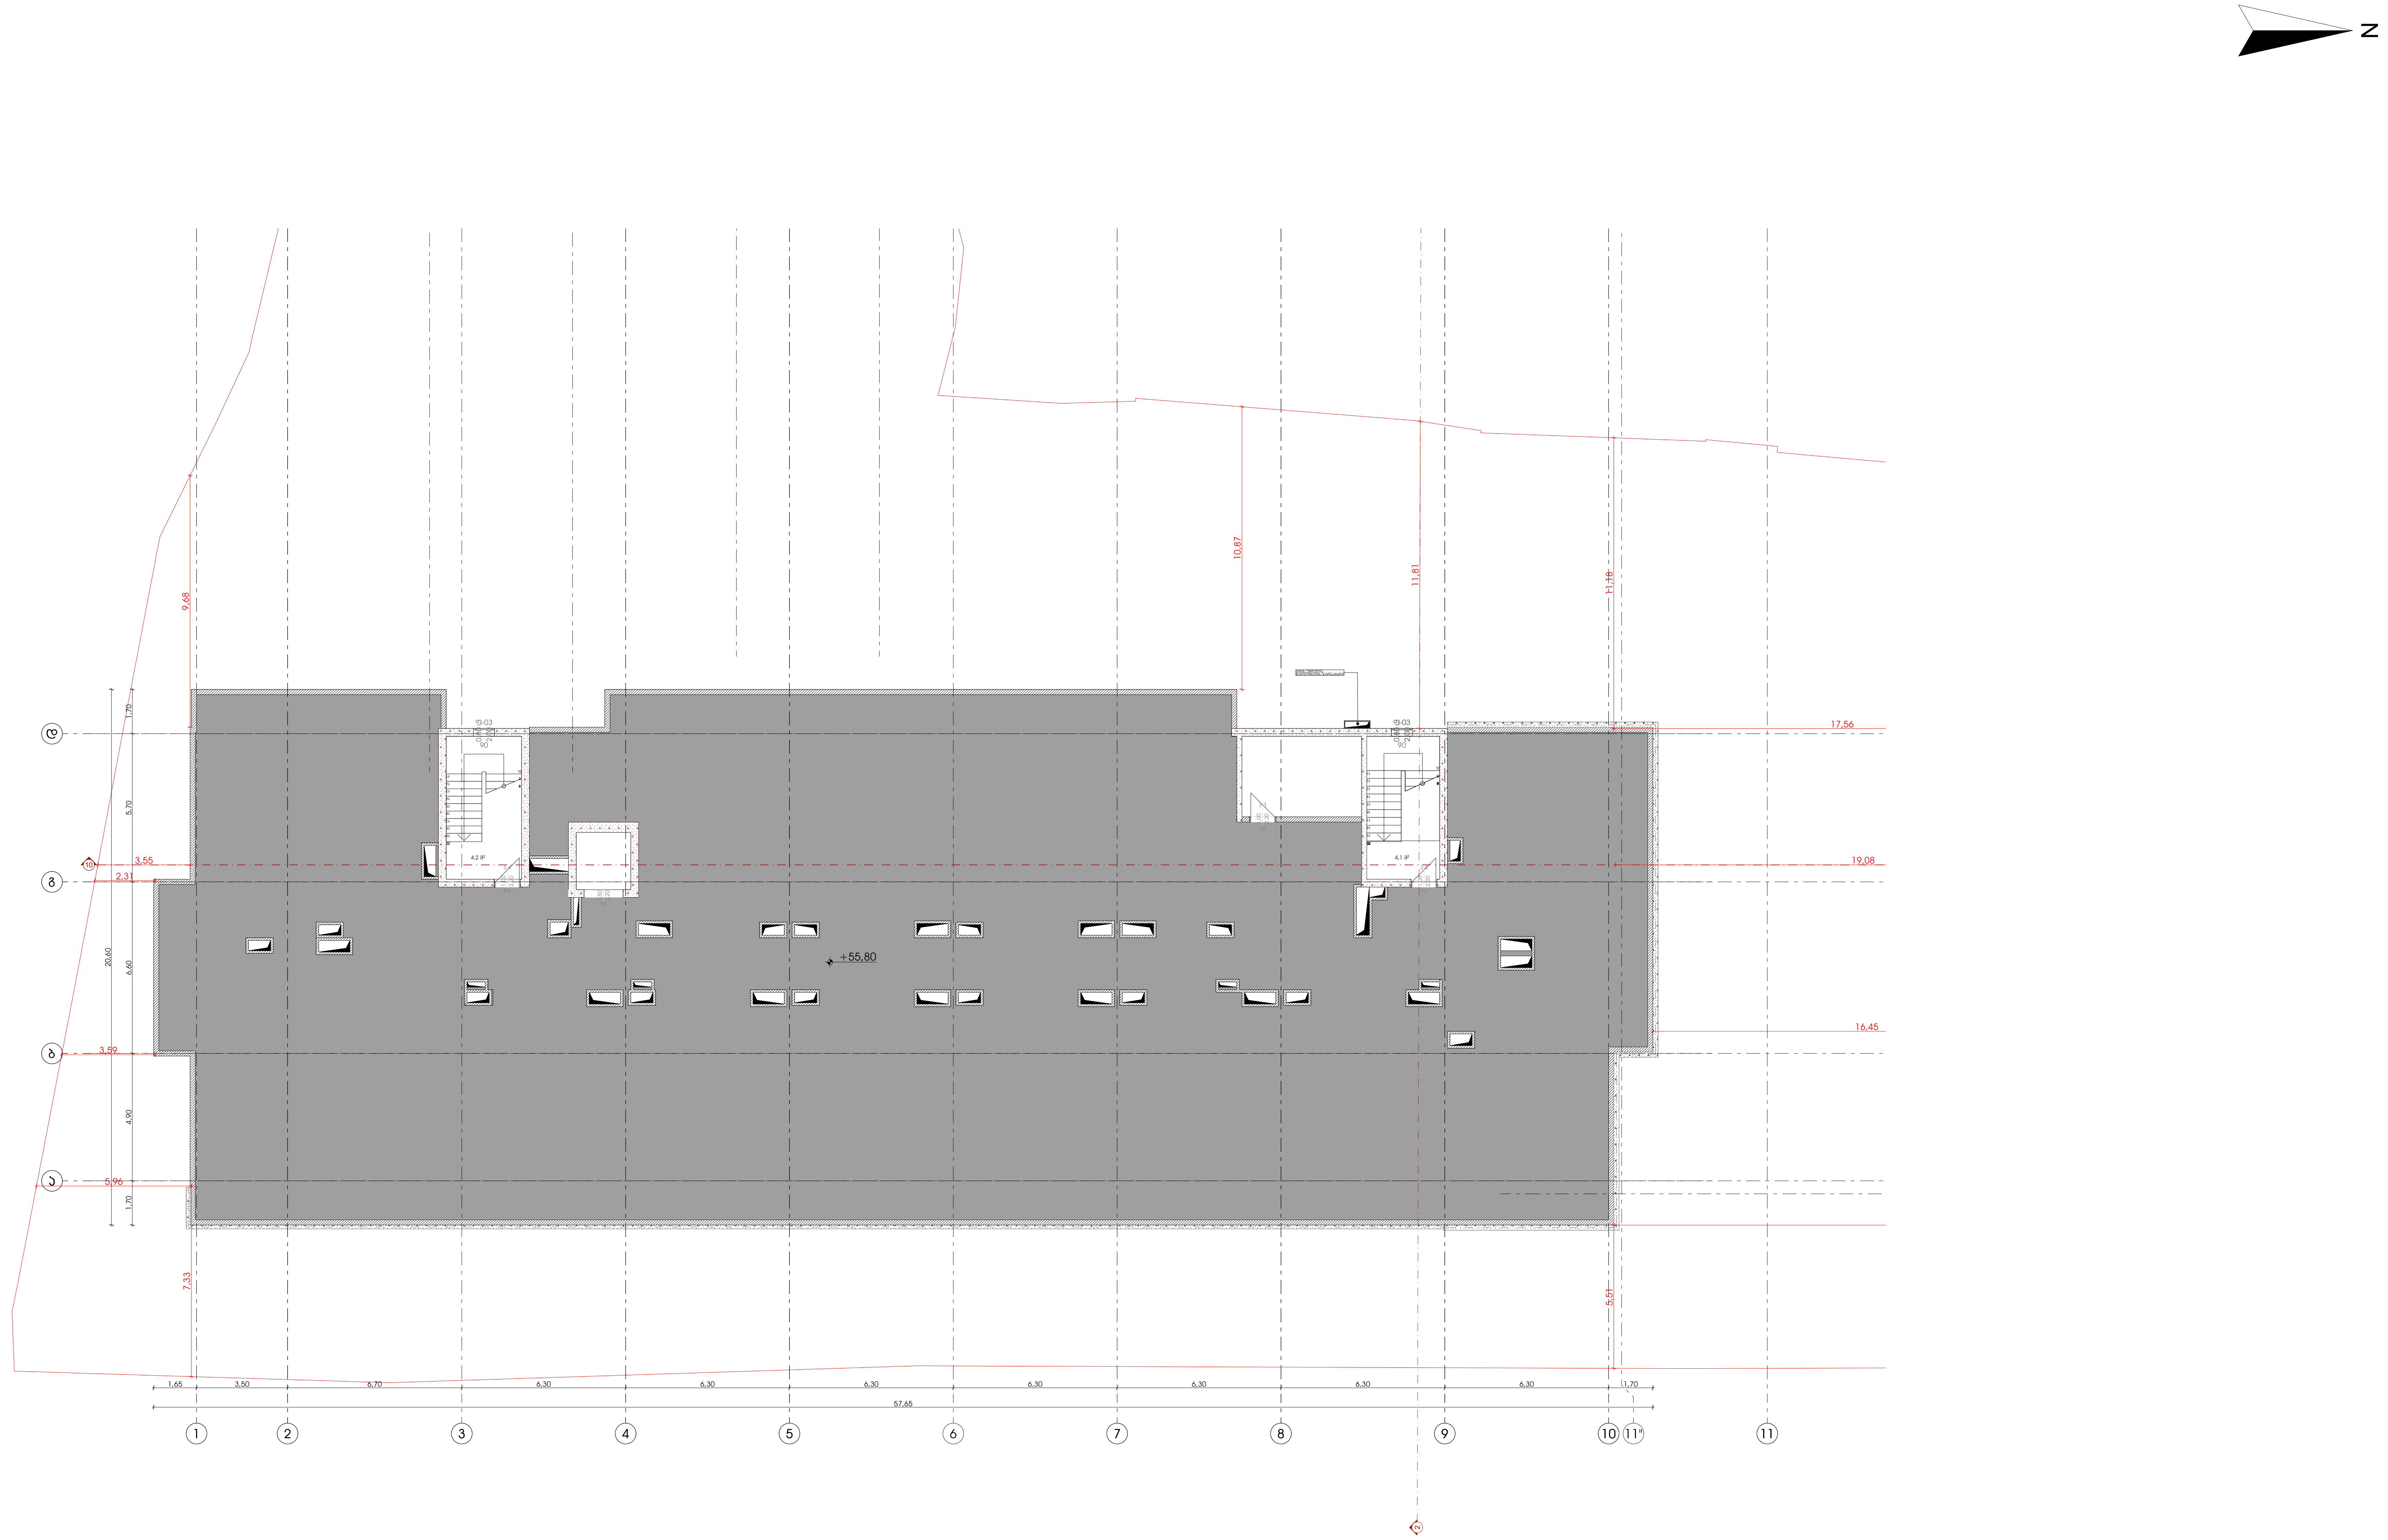

▨	ბლოკის კედელი
	რკინა ბეტონის კედელი
	რკინა ბეტონის სვეტი
	გათბობის გარე აგრეგატი
	გაგრილების გარე აგრეგატი

Pillar სამგორი

მთავარი არქიტექტორი:	ხატია ხვედელიძე	პროექტის დასახელება:	მრავალბინიანი საცხოვრებელი სახლი	მისამართი: ქ. თბილისი, კახეთის გზატკეცილი, რკინიგზის სახლი№1/მიმდებარედ		ფურცლის ნომერი
შემსრულებელი არქიტექტორი:	ანა ბუცხრიკიძე	ნახაზის სახელი:	სამანქანე სართულის გეგმა	მასშტაბი	ფორმატი	თარიღი
				1:200	A2	24.06.2026
						A.01.2.21

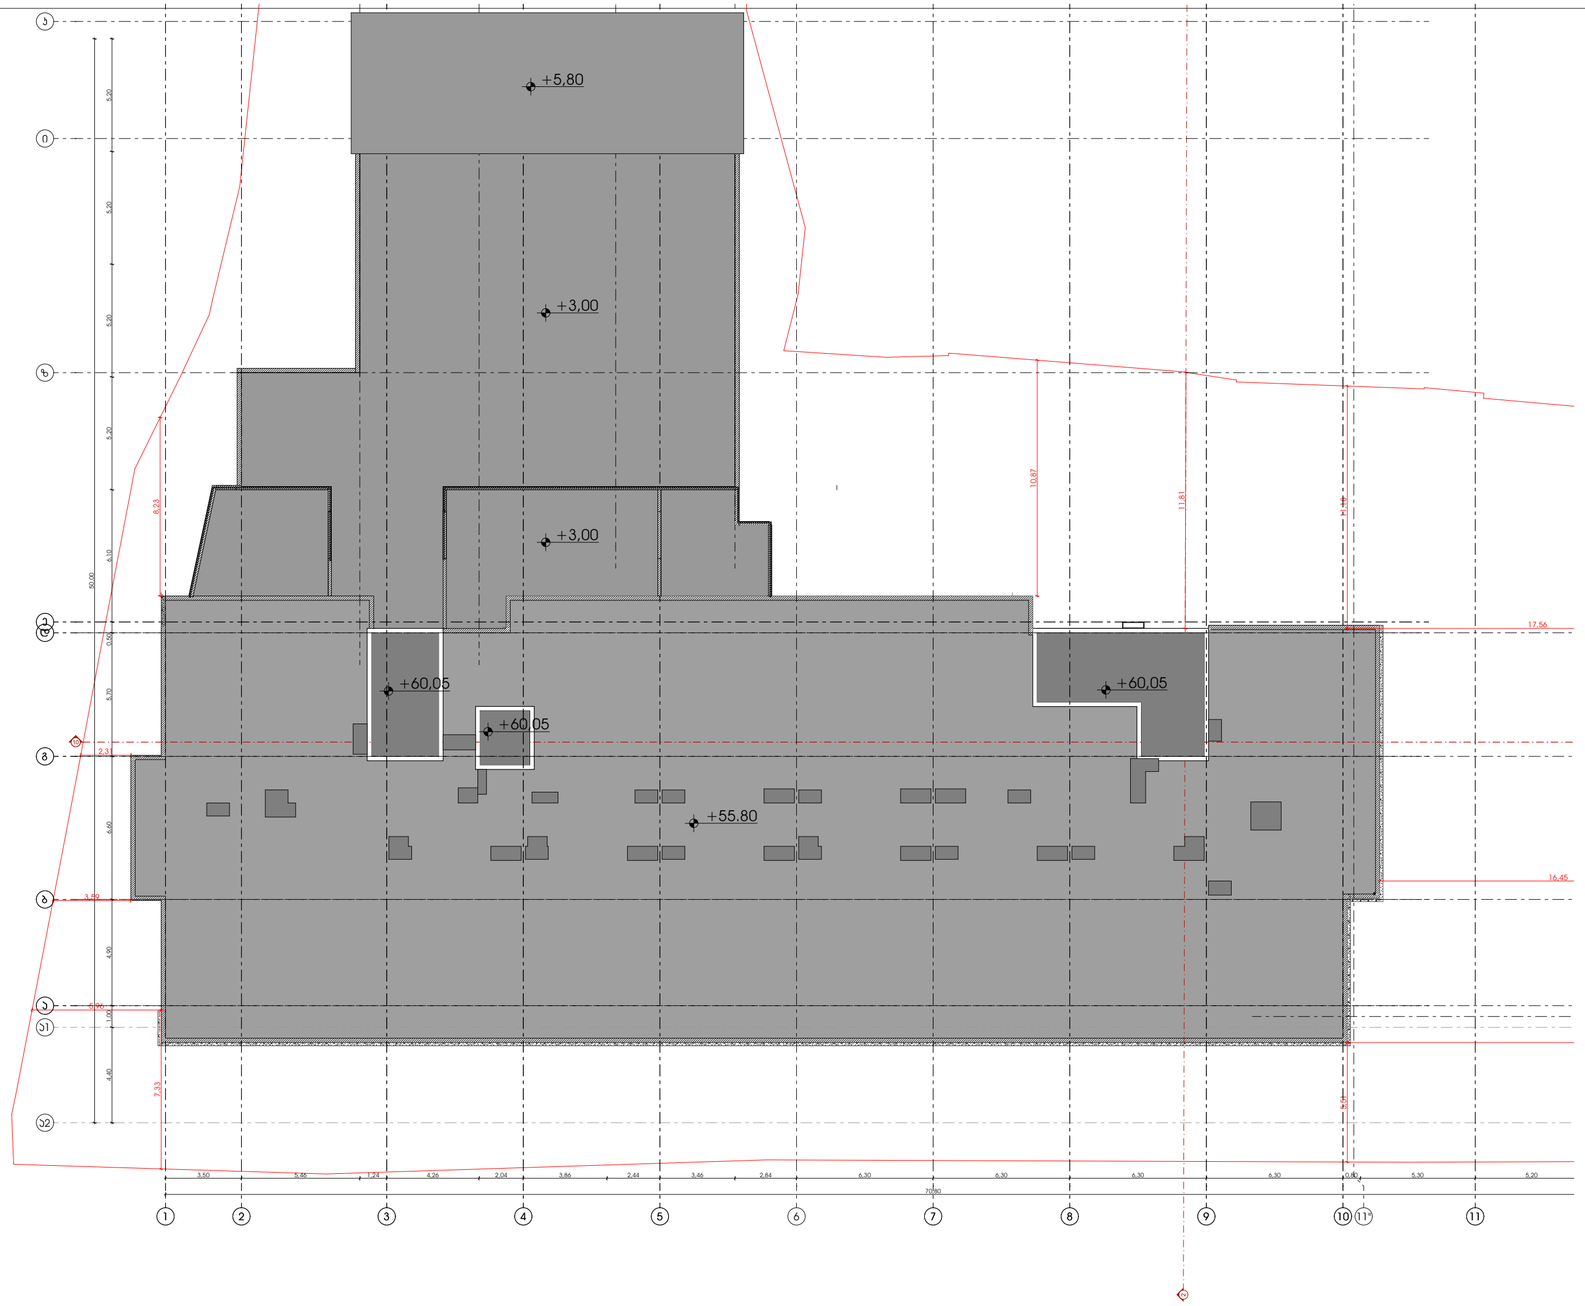

Pillar სამგოხი	ბლოკის ქედელი რკინა ბეტონის ქედელი რკინა ბეტონის სვეტი გათბობის გარე პერიმეტრი გაგრილების გარე პერიმეტრი	მთავარი არქიტექტორი:	ხატია ხვედელიძე	პროექტის დასახელება:	მრავალბინიანი საცხოვრებელი სახლი	მისამართი: ქ. თბილისი, ჯახეთის გზადაცილი, რკინიგზის სახლი№1/მიმდებარედ	ფურცლის ნომერი A.01.2.22
		მშენებელი არქიტექტორი:	ანა ბუცხრიკიძე	ნახაზის სახელი:	სახურავის გეგმა	მასშტაბი 1:200 / ფორმატი A2 / თარიღი 24.06.2026	

შენობა-ნაგებობის უსაფრთხოების წესებთან შესაბამისობის ანალიზი

გამოყენებული წესები - „შენობა-ნაგებობის უსაფრთხოების წესები“

ჩამოთვალეთ შენობის დაკავებულებები და აღწერეთ თითოეული გამოყენება
სასაწყობო ჯგუფის ქვეჯგუფი **სწ-2** (შემოზღუდული ავტოსადგომი გარაჟი, დამხმარე ფართობი, დამლაგებლის ოთახი -6.70; +/-0,00ნიშნულზე)
სავაჭრო ჯგუფი **სვ** (კომერციული ფართები -3,70; ნიშნულზე)
საცხოვრებელი ჯგუფის ქვეჯგუფი **სც-2** (საცხოვრებელი ბინები +3.10 დან +52.60; ნიშნულებზე)

კონსტრუქციის ტიპი:	
განსაზღვრეთ კონსტრუქციის არსებული შენობისთვის: მაგალითი: II-A, II-B, V-A, V-B	
განსაზღვრეთ კონსტრუქციის ტიპი ახალი შენობისთვის: მაგალითი: II-A, II-B, V-A, V-B	**I-A**
შერეული კონსტრუქციის შემთხვევაში მიუთითეთ ტიპები, რომელიც გამოყენებული იქნება, განსაზღვრეთ ტიპები და მათი მდებარეობა:	

სიმაღლის შეზღუდვები ცხრილი 503 -ის მიხედვით		
დაკავებულობები	**დასაშვები სართულიანობა**	**შემოთავაზებული სართულიანობა**
დამხმარე ჯგუფი (დს)	**შეუზღ.**	**1**
სასაწყობო ჯგუფის ქვეჯგუფი **სწ-2**	**შეუზღ.**	**2**
სავაჭრო ჯგუფი **(სვ)**	**შეუზღ.**	**1**
საქმიანი ჯგუფი **(სქ)**	**შეუზღ.**	**2**
საცხოვრებელი ჯგუფის ქვეჯგუფი **სც-2**	**შეუზღ.**	**14**
	დასაშვები სიმაღლე	**შემოთავაზებული სიმაღლე**
საერთო სიმაღლე =	**შეუზღ.**	**59,50 მ.**

მიწის ზემოთ სართულის რაოდენობა	17 სართული

ფართობის შეზღუდვები ცხრილი 503 -ის მიხედვით		
დაკავებულობები	დასაშვები ფართობი	შემოთავაზებული ფართობი
დამხმარე ჯგუფი (დს)	შეუზღუდავი	-6,70=66,800 0,00=27,300 +3,00=118,00 +6,30=31,800
სასაწყობო ჯგუფის ქვეჯგუფი სწ-2	შეუზღუდავი	-6.7 ნიშნულზე 1597,8 კვ.მ. 0.00 ნიშნულზე 1451,8 კვ.მ
სავაჭრო ჯგუფი სვ	შეუზღუდავი	-3,70 ნიშნულზე 1751,3 კვ.მ.
საცხოვრებელი ჯგუფის ქვეჯგუფი სც-2	შეუზღუდავი	+3,00 ნიშნულზე 921,1 კვ.მ.
საცხოვრებელი ჯგუფის ქვეჯგუფი სც-2	შეუზღუდავი	+6,30 ნიშნულზე 822.0 კვ.მ.
საცხოვრებელი ჯგუფის ქვეჯგუფი სც-2	შეუზღუდავი	+9.60 ნიშნულზე 864.0კვ.მ.
საცხოვრებელი ჯგუფის ქვეჯგუფი სც-2	შეუზღუდავი	+12,90 ნიშნულზე 864.9კვ.მ.
საცხოვრებელი ჯგუფის ქვეჯგუფი სც-2	შეუზღუდავი	+19.50 ნიშნულზე 865.3კვ.მ.
საცხოვრებელი ჯგუფის ქვეჯგუფი სც-2	შეუზღუდავი	+22.80 ნიშნულზე 865.3კვ.მ.
საცხოვრებელი ჯგუფის ქვეჯგუფი სც-2	შეუზღუდავი	+26.10 ნიშნულზე 864.9კვ.მ.
საცხოვრებელი ჯგუფის ქვეჯგუფი სც-2	შეუზღუდავი	+29.40 ნიშნულზე 864.9კვ.მ.
საცხოვრებელი ჯგუფის ქვეჯგუფი სც-2	შეუზღუდავი	+32.70 ნიშნულზე 864.9კვ.მ.
საცხოვრებელი ჯგუფის ქვეჯგუფი სც-2	შეუზღუდავი	+36.00 ნიშნულზე 871.8კვ.მ.
საცხოვრებელი ჯგუფის ქვეჯგუფი სც-2	შეუზღუდავი	+42.00 ნიშნულზე 866.9 კვ.მ.
საცხოვრებელი ჯგუფის ქვეჯგუფი სც-2	შეუზღუდავი	+45.90 ნიშნულზე 866.9კვ.მ.
საცხოვრებელი ჯგუფის ქვეჯგუფი სც-2	შეუზღუდავი	+49.20 ნიშნულზე 866.9კვ.მ.
საცხოვრებელი ჯგუფის ქვეჯგუფი სც-2	შეუზღუდავი	+52.50 ნიშნულზე 866.9კვ.მ.

იატაკის საერთო ფართობი =	19245.7კვ.მ
იატაკების რაოდენობა =	19
შენობის საერთო ფართობი =	19397.5კვ.მ

გარე კედლის ცეცხლმედეგობისა და ღიობისადმი მოთხოვნები ცხრილების 602-ის და 705.8 -ის მიხედვით									
გარე კედელი (ღერძებში)	ხანძარსაწინააღმდეგო მანძილი (მეტრი)	ცეცხლმედეგობის ხარისხი (საათი)		კედლის ღიობების ფართობი (კედლის %)					
		მოთხოვნილი	გათვალისწინებული	დასაშვები			გათვალისწინებული		
				დაცული	დაუცველი საშხეფებით	დაუცველი	დაცული	დაუცველი საშხეფებით	დაუცველი
1-10	6.5	1	1	შეუზღუდავი	შეუზღუდავი	შეუზღუდავი	-		არიზღუდება
10-13	0	1	1	შეუზღუდავი	შეუზღუდავი	შეუზღუდავი	-		არიზღუდება
1-ბ	0.23	1	1	შეუზღუდავი	შეუზღუდავი	შეუზღუდავი	-		არიზღუდება
ბ-დ	0.78	1	1	შეუზღუდავი	შეუზღუდავი	შეუზღუდავი	-		

13-5	9 მეტრზე მეტი	0	0	შეუზღუდავი	შეუზღუდავი	შეუზღუდავი	-		არ იზღუდება
ე-კ	0	1	1	შეუზღუდავი	შეუზღუდავი	შეუზღუდავი	-		არ იზღუდება
5-2	0	1	1	შეუზღუდავი	შეუზღუდავი	შეუზღუდავი	-		არ იზღუდება
კ-თ	0.16	1	1	შეუზღუდავი	შეუზღუდავი	შეუზღუდავი	-		არ იზღუდება
2-1	0.7	1	1	შეუზღუდავი	შეუზღუდავი	შეუზღუდავი	-		არ იზღუდება
თ-ა	1.12	1	1	შეუზღუდავი	15%	15%	-		არ იზღუდება
+3,00-დან +2,50-ნიშნულამდე									
1-10	5.36	1	1	25%	75%	75%			არ იზღუდება
ა-დ	9 მეტრზე მეტი	0	0	შეუზღუდავი	შეუზღუდავი	შეუზღუდავი	-		არ იზღუდება
10-1	9 მეტრზე მეტი	0	0	შეუზღუდავი	შეუზღუდავი	შეუზღუდავი	-		არ იზღუდება
დ-ა	9 მეტრზე მეტი	1	1	შეუზღუდავი	შეუზღუდავი	შეუზღუდავი	-		არ იზღუდება

ხანძრისაგან დაცვის სისტემებისადმი მოთხოვნები							
დაკავებულობები/სივრცეები/გასასვლელი საშუალებები	ავტოსაშხეფი სისტემა	ალტერნატიული ავტომატური ცეცხლსაქრობი სისტემები	სახანძრო განგაშისა, კვამლაღმომჩენი და ცეცხლაღმომჩენი სისტემები	სახანძრო მილდგარების სისტემები	კვამლის საკონტროლო სისტემები	ხელის ცეცხლმაქრები	საავარიო განგაშის სისტემები
დამხმარე ჯგუფი (დს)		კი	კი		კი (მექანიკური განიავება)		
სასაწყობო ჯგუფის ქვეჯგუფი სწ-2	კი		კი	კი	კი (მექანიკური განიავება)	კი	კი
სავაჭრო ჯგუფი სვ	კი		კი	კი	კი (მექანიკური განიავება)	კი	კი
საცხოვრებელი ჯგუფი სც-2			კი		კი (ბუნებრივი განიავება)		
კიბის უჯრედი	არა		კი (სახანძრო განგაშის ხელით სამართავი სისტემის კოლოფი, გასასვლელის გზაკარებთან)	კი	კი კიბის უჯრედი აღჭურვილია ჰაერის დაწნევის სისტემით		
ლიფტები	არა		კი		კი ლიფტი აღჭურვილია ჰაერის დაწნევის სისტემით		

დერეფანი	კი		კი		კი დერეფანი აღჭურვილია კვამლის გაწოვის სისტემით	კი	
პირველი სართულის დერაფანი +/-0,00 ნიშნულზე	არა		კი (სახანძრო განგაშის ხელით სამართავი სისტემის კოლოფი, გასასვლელის გზაკარებთან)				
სახანძრო-სამაშველო სამსახურის მიერ გამოსაყენებელი მისაერთებლები				კი			
სახანძრო ტუმბოები და წყლის რეზერვუარი				კი			

თითოეული სართულიდან გასასვლელი საშუალება									
სართულები	დაკავებულობა და დაკავებულობის დატვირთვის ჯამური მაჩვენებელი	მოთხოვნილი გასასვლელების/გასასვლელთან მისადგომის რაოდენობა	გათვალისწინებული გასასვლელების/გასასვლელთან მისადგომის რაოდენობა და ტიპი	გასასვლელი საშუალებების სიგანე(მეტრი)					
				გზა-კიბეები		დერაფანი,		გასასვლელის გზა-კარი	
				მოთხოვნილი	გათვალისწინებული	მოთხოვნილი	გათვალისწინებული	მოთხოვნილი	გათვალისწინებული
-6.70 ნიშნული (სწ2;დს)	სწ-2 (დ.დ-85)	2	2 შიგა გასასვლელი გზა-კიბე 2 შენობიდან გამოსასვლელის გზა-კარი	1,10	1,20	1.20	1.450	0.82 (თითო გზა-კარი)	0,82 (თითო გზა-კარი)

-3.70 ნიშნული სვ	დ.დ-594	2	1 შიგა გასასვლელი გზა-კიბე 7 შენობიდან გამოსასვლელის გზა-კარი	1,10	1,20			0.82	0.82
0.00 ნიშნული სწ-2;დს	დ.დ-82	2	შიგა გასასვლელი გზა-კიბე 2 შენობიდან გამოსასვლელის გზა-კარი	1,10	1,20			0.82	0.82
+3,00-+52.60ნიშნულზე სც-2	სც-2 (თითოეულ სართულზე დ.დ-48)	2	შიგა გასასვლელი გზა-კიბე 2 შენობიდან გამოსასვლელის გზა-კარი	1.10	1.20	1.20	1.80	0.82	0,82

განიავებისადმი მოთხოვნები		
დაკავებულობები/სივრცეები/გასასვლელი საშუალებები	ბუნებრივი განიავება	ხელოვნური განიავება
დამხმარე ჯგუფი დს		კი

სასაწყობო ჯგუფის ქვეჯგუფი სწ-2		კი
სავაჭრო ჯგუფი სწ		კი
საცხოვრებელი ჯგუფი სც-2;	კი	
კიბის უჯრედი		კი
ლიფტები		კი
დერეფანი		კი

წყალსადენი სისტემის ფიქსირებული მოწყობილობების რაოდენობა ცხრილი 1602.1-ის მიხედვით												
სართულები	დაკავებულობა და დაკავებულობის დატვირთვის ჯამური მაჩვენებელი	ფიქსირებული მოწყობილობები(ცალი)										
		უნიტაზი		ტუალეტის ხელსაბანები		აბაზანა/შხაპი		სასმელი წყლის ფანტანი		სამომსახურეო ნიჟარა		სამზარეულოს ნიჟარა	
		მოთხოვნილი	დამონტაჟებული	მოთხოვნილი	დამონტაჟებული	მოთხოვნილი	დამონტაჟებული	მოთხოვნილი	დამონტაჟებული	მოთხოვნილი	დამონტაჟებული	მოთხოვნილი	დამონტაჟებული
-3.70	სვ დ.დ-594	3	7	3	7			3	3	2	2		
+3,00-+52.60 ნიშნულებზე	სც-2 (თითოეულ სართულ-ზე მაქსიმუმ დ.დ-48)	1	1	1	1	1	1					1	1

გამოყენებული პირობითი აღნიშვნები

შენიშვნა:დაუკავებლობის აღნიშვნის დაშტრიხვა, ხაზის სისქე, დაშტრიხვის მასშტაბი და დაშტრიხვის ჯუთხე მორგებულია ARCHICAD-ის პროგრამას

ჯგუფის ფერის ხაზის სისქე 0.05

გასასვლელის ნიშნები	ჰიდრანტი	ხანძრის მართვის ცენტრის სიმბოლო
	სახანძრო მისაერთებელი	სახანძრო-სამაშველო დანაყოფისთვის მისადგომი ლიფტის სიმბოლო (1707.7.5)
ავარიული განათება(ჭერის) (დერეფანი; გზა-კიბე;ვესტიბიული, ფოიე,ავტოსადგომი, ტამბური, ლიფტის სამანქანე)	სახანძრო მილდგარი (905)	სახანძრო განყოფილებასთან კავშირის სისტემა (907.2.13.2)
კვამლაღმომჩენი (907.2.13.1.1)	სახანძრო კარადა	
კვამლზე მორეაგირე მაუწყებელი (907.2.11.2)	ხელის ცეცხლმაქრი (906)	კარის აღნიშვნა მიხედვით
ავტოსაშხეფი (903)	სახანძრო განგაშის ხელით სამართავი სისტემა (907.2.9.1 907.4.2.1)	კარის თავისუფალი სიგანე (მინიმუმ 82სმ)
ალტერნატიული ავტომატური ცეცხლსაქრობი სისტემა (904) (სატრანსფორმატორი . სატუმბი;მექანიკური მოწყობილობების ოთახებში და სამანქანე ოთახებში)	გზა კიბის საკომუნიკაციო სისტემა (403.5.3.1)	კარის თავისუფალი სიმაღე (მინიმუმ 2,05მ)
სასწრაფო სამედიცინო დახმარების საერთაშორისო სიმბოლო	ხანძრის შემთხვევაში ლიფტით არ ისარგებლოთ	კარის ცეცხლმედეგობა (ტიპის მიხედვით)
მისაწვდომობის საერთაშორისო სიმბოლო	დამკვებელთა შეტყობინება "სირენა-მანათობელი"(strobe) (საგანგებო ხმოვანი განგაშის საკომუნიკაციო სისტემა და მხედველობითი განგაში) (403.4.4 ; 907.2.7.1;907.5; 907.5.2.2) ცხრილი 907.5.2.3.3	900 / 900 მისაწვდომი სვლა-გეზი Fill Pen 82
დაწნევის სისტემა 909.20.5-909.21 გზა-კიბე; ვესტიბიული;ლიფტის შახტა და ფოიე		1,200 / 1,200 საფეხმავლო ბილიკი
შახტა მექანიკური განიავება (კვამლგაწოვა) დერეფნები ;პარკინგები		
მექანიკური განიავება (ჰაერის მოდინება) დერეფნები ;პარკინგები		
წყლის დასალევი შადრევანი		
ცეცხლგამძლე მინა (30-60წთ)		
ბუნებრივი განიავება		

საცხოვრებელი
დაკავებულობის ჯგუფი სც2
RGB (255.255.0)

სასაწყობო დაკავებულობის ჯგუფი სწ2
RGB (136.135.134)

საქმიანი ჯგუფი სქ
RGB (79,12,187)

სავაჭრო დაკავებულობის ჯგუფი სვ
RGB (255.0.0)

თავშეყრის ჯგუფი თვ
RGB (34,139,34)

კვამლის საკონტროლო სისტემების ღიობი ფილაში

"ა" ტიპის ბინის კონტურის აღნიშვნა სართულის გეგმაზე
RGB (255.0.0)

უსაფრთხო ზონა
130X76მმ

RGB (153,153,153)

სც-2	18.6
52 მ²	ღ.ღ 2

დაკავებულობის ჯგუფი
დაკავებულობის ფაქტორი
დაკავებულობის დატვირთვა
დაკავებულობის ფართი

ფერის ხაზის სისქე 0.5

ფერის ჯოდი

RGB (10,10,10) — გასასვლელამდე სავალი მაქსიმალური მანძილი

RGB (105,105,105) — მისაწვდომი სვლაგეზი

RGB (255,0,0) — მანძილი სახანძრო მილდგარამდე/კარადამდე

ფერის ჯოდი

RGB (49,154,240) — კედლის ცეცხლმედეგობა (ერთსაათიანი)

RGB (28,61,217) — კედლის ცეცხლმედეგობა (ორსაათიანი)

RGB (83,199,255) — კედლის ცეცხლმედეგობა (სამსაათიანი)

RGB (10,128,192) — კედლის ცეცხლმედეგობა (YTONG ოთხ საათიანი)

Pillar სამგოხი

ბლოკის კედელი
რკინა ბეტონის კედელი
რკინა ბეტონის სვეტი
გათბობის გარე აგრეგატი
გაგრილების გარე აგრეგატი

მთავარი არქიტექტორი:	ხატია ხვედელიძე	პროექტის დასახელება:	მრავალბინიანი საცხოვრებელი სახლი	მისამართი: ქ. თბილისი, ჯახეთის გზადაეცილი, რკინიგზის სახლი№1/მიმდებარედ		ფურცლის ნომერი
შემსრულებელი არქიტექტორი:	ანა ბუცხრიკიძე	ნახაზის სახელი:	პირობითი აღნიშვნები	მასშტაბი	ფორმატი	თარიღი
				1:25,17	A2	28.05.2026

A.01.3.1

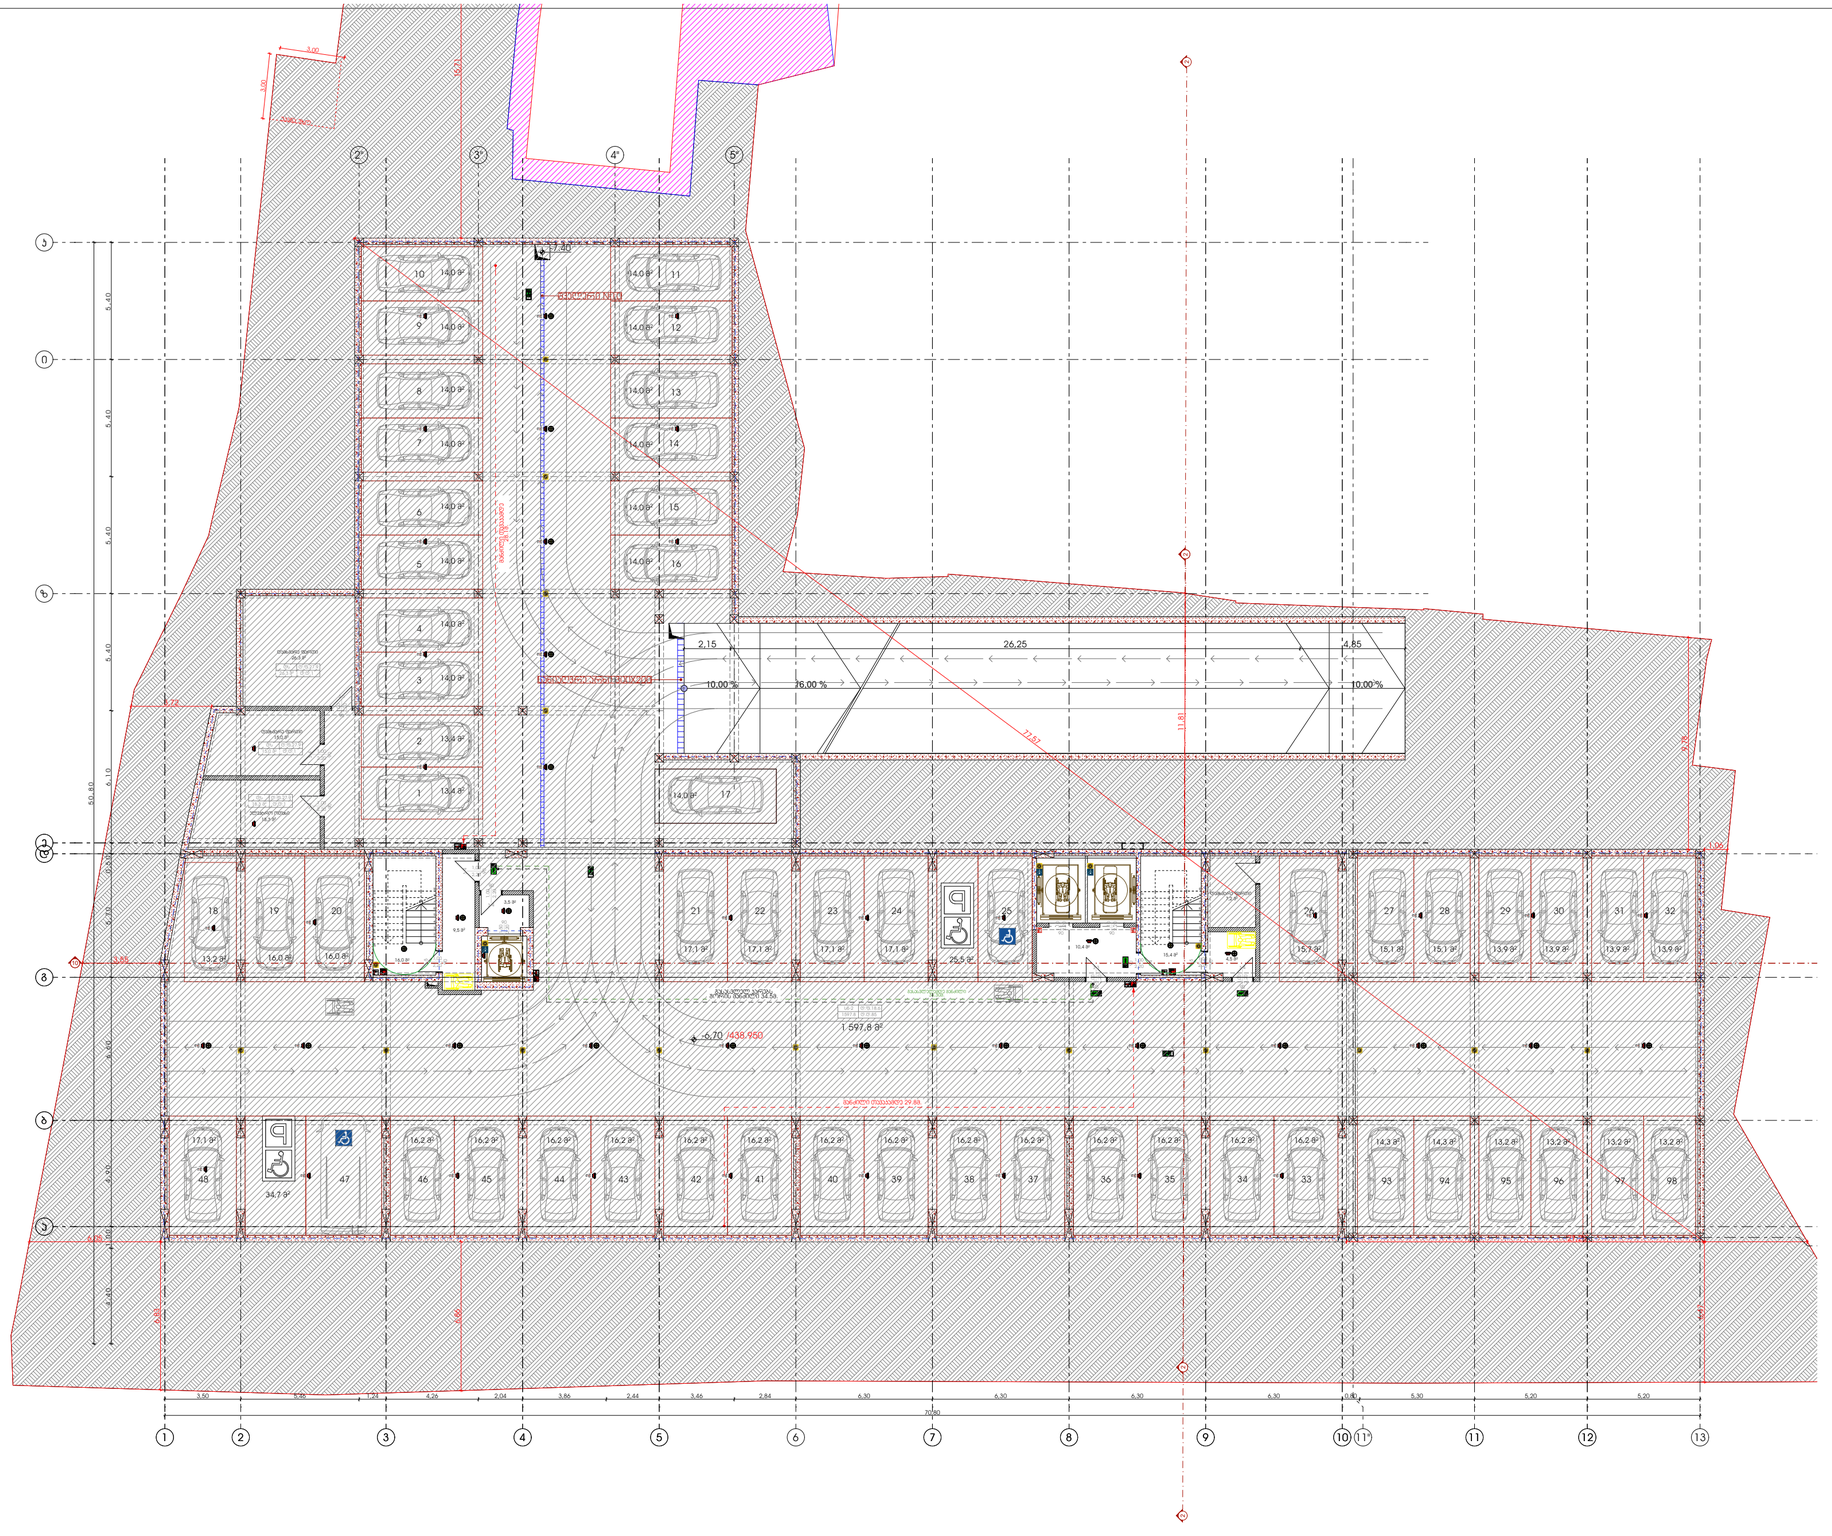

Pillar სამგორი	ბლოკის კედელი რკინა ბეტონის კედელი რკინა ბეტონის სვეტი გათბობის გარე პერიმეტრი გაგრილების გარე პერიმეტრი	მთავარი არქიტექტორი:	ხატია ხვედელიძე	პროექტის დასახელება:	მრავალბინიანი საცხოვრებელი სახლი
		შემსრულებელი არქიტექტორი:	ანა ბუცხრიკიძე	ნახაზის სახელი:	-2 სართულის გეგმა

მისამართი:
ქ. თბილისი, ჯახეთის გზატკეცილი, რკინიგზის სახლი№1/მიმდებარედ

მასშტაბი	ფორმატი	თარიღი
1:200	A2	24.06.2026

ფურცლის ნომერი
A.01.3.2



Pillar სამშენებლო	
ბლოკის კედელი	
რკინა ბეტონის კედელი	
რკინა ბეტონის სვეტი	
გათბობის გარე აგრეგატი	
გაგრილების გარე აგრეგატი	

მთავარი არქიტექტორი:	ხატია ხვედელიძე	პროექტის დასახელება:	მრავალბინიანი საცხოვრებელი სახლი	მისამართი: ქ. თბილისი, კახეთის გზატკეცილი, რკინიგზის სახლი№1/მიმდებარედ		ფურცლის ნომერი
შემსრულებელი არქიტექტორი:	ანა ბუცხრიკიძე	ნახაზის სახელი:	-1 სართულის გეგმა	მასშტაბი	ფორმატი	თარიღი
				1:200	A2	24.06.2026
						A.01.3.3

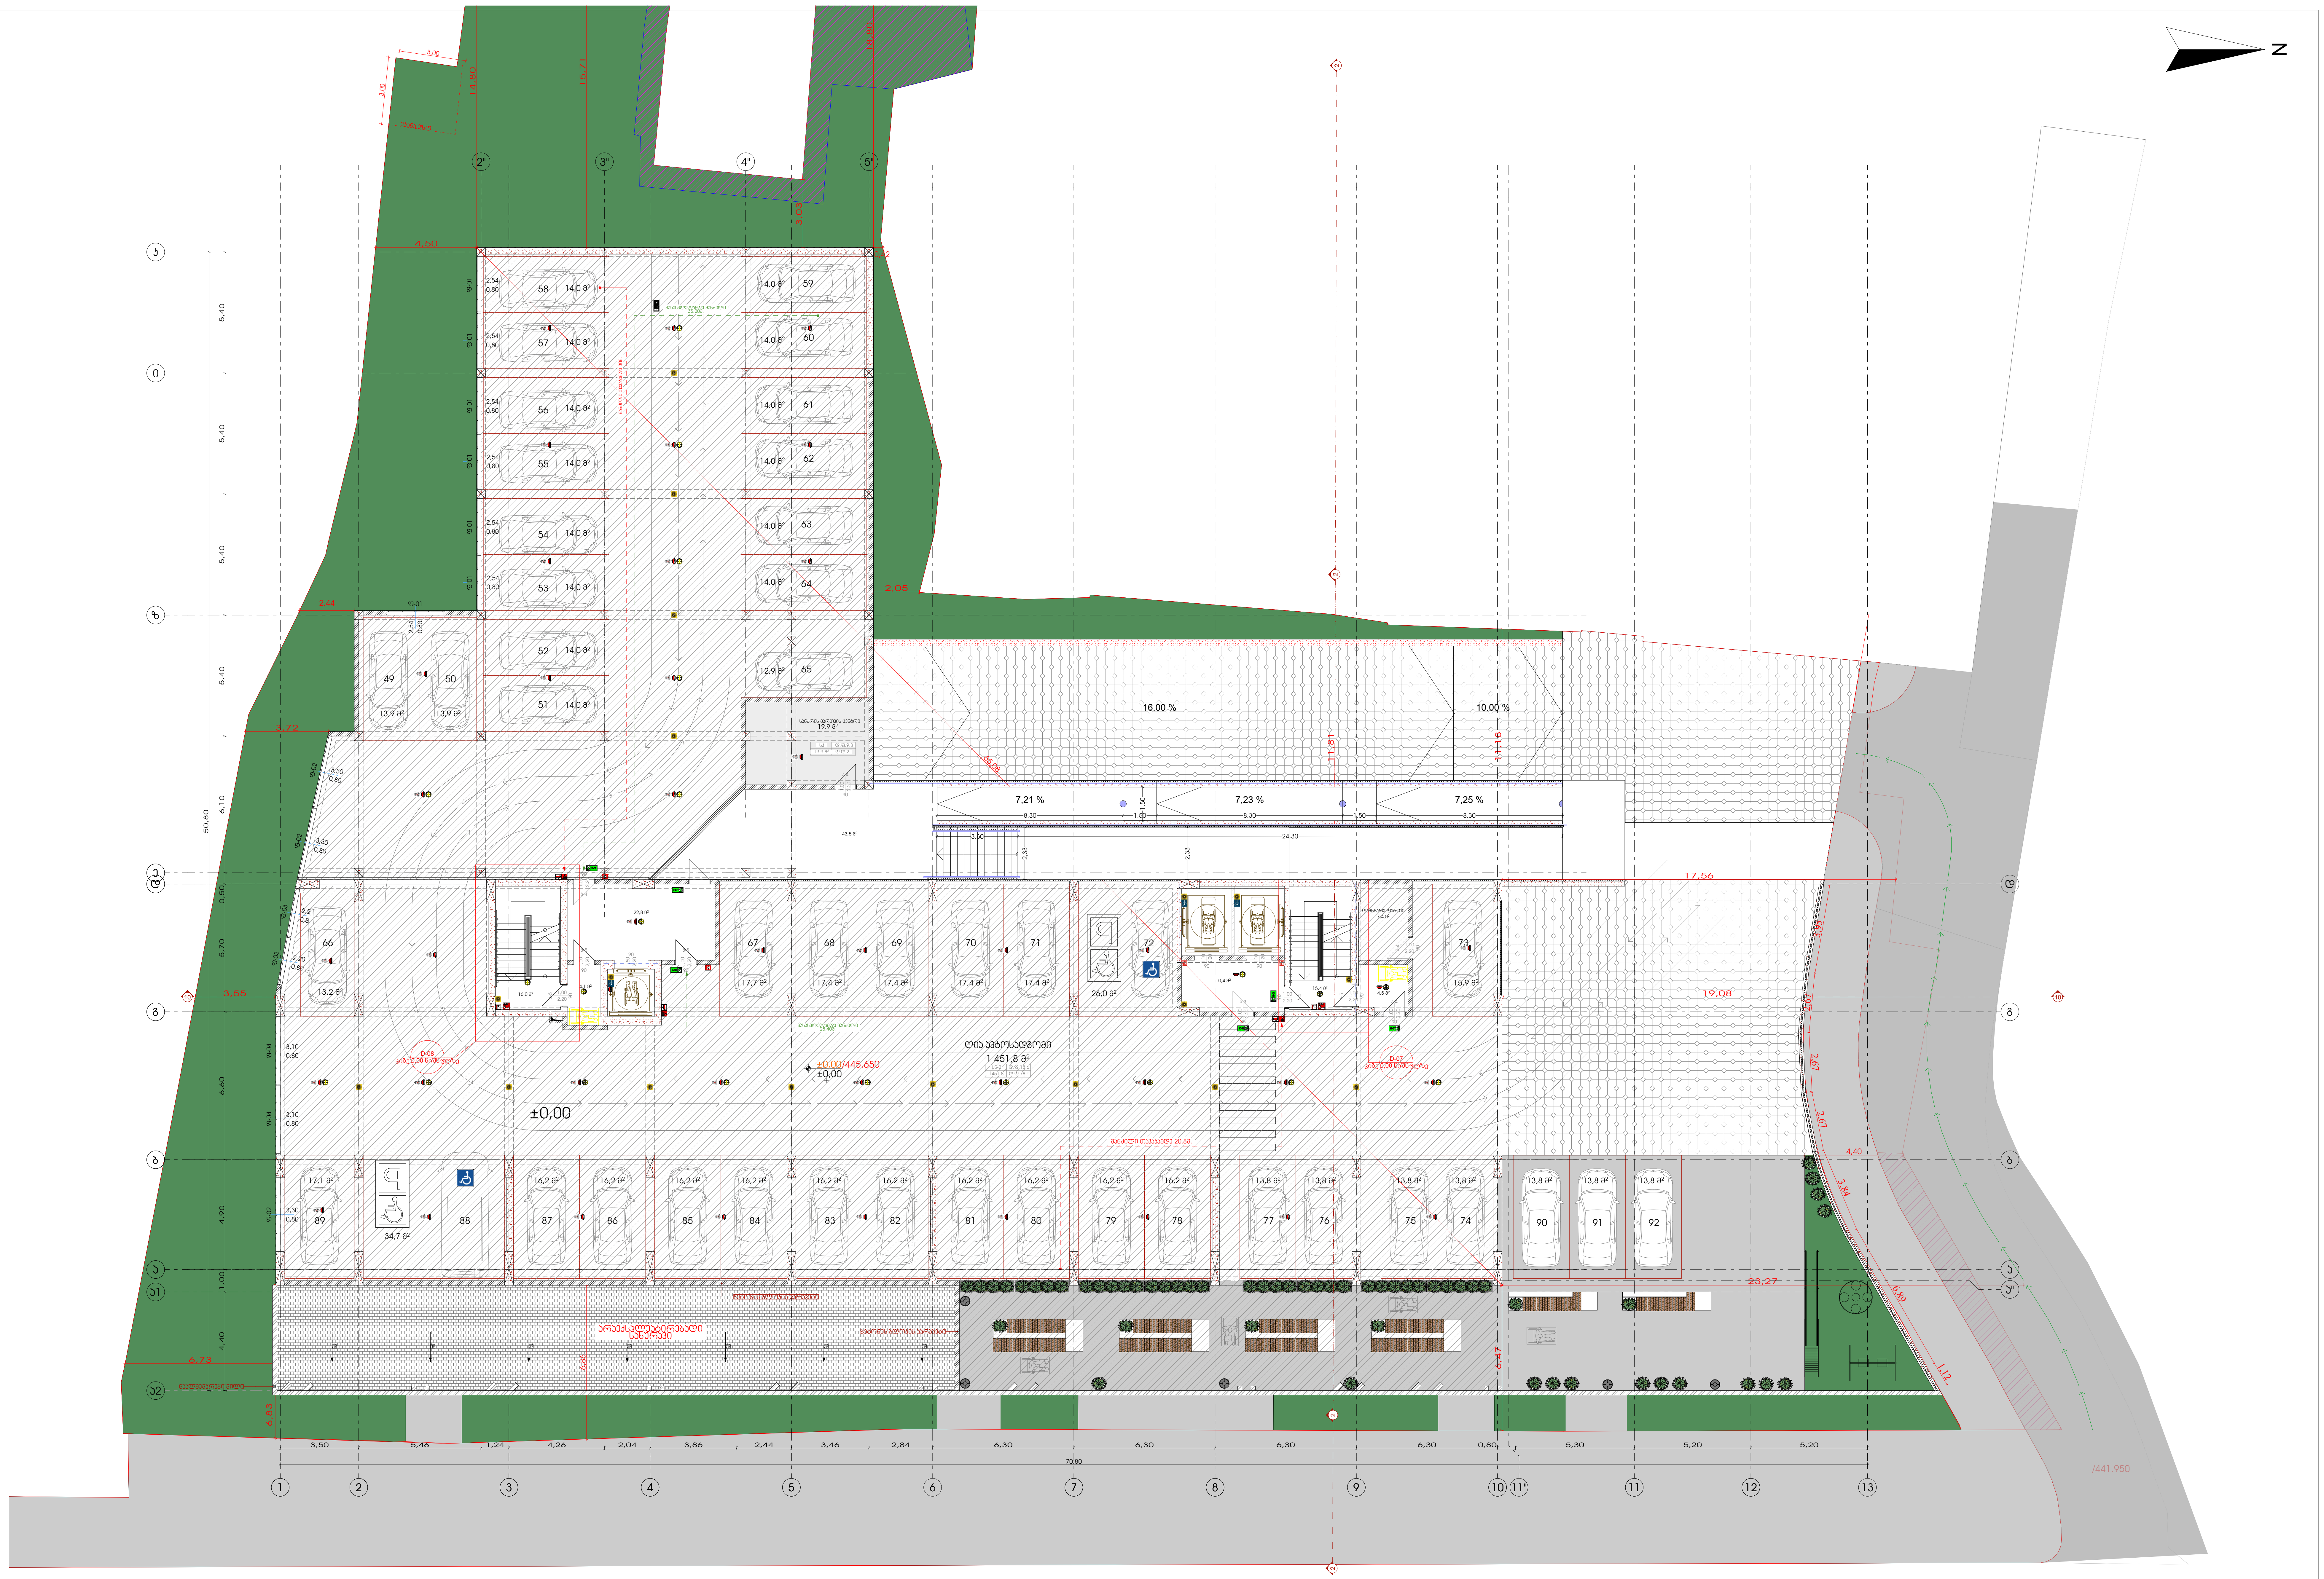

- ბლოკის კედელი
- რკინა ბეტონის კედელი
- რკინა ბეტონის სვეტი
- გათბობის გარე აგრეგატი
- გაგრილების გარე აგრეგატი

მთავარი არქიტექტორი:	ხატია ხვედელიძე	პროექტის დასახელება:	მრავალბინიანი საცხოვრებელი სახლი
შემსრულებელი არქიტექტორი:	ანა ბუცხრიკიძე	ნახაზის სახელი:	1 სართულის გეგმა

მისამართი: ქ. თბილისი, კახეთის გზატკეცილი, რკინიგზის სახლი№1/მიმდებარედ

მასშტაბი	ფორმატი	თარიღი	ფურცლის ნომერი
1:200	A2	24.06.2026	A.01.3.4

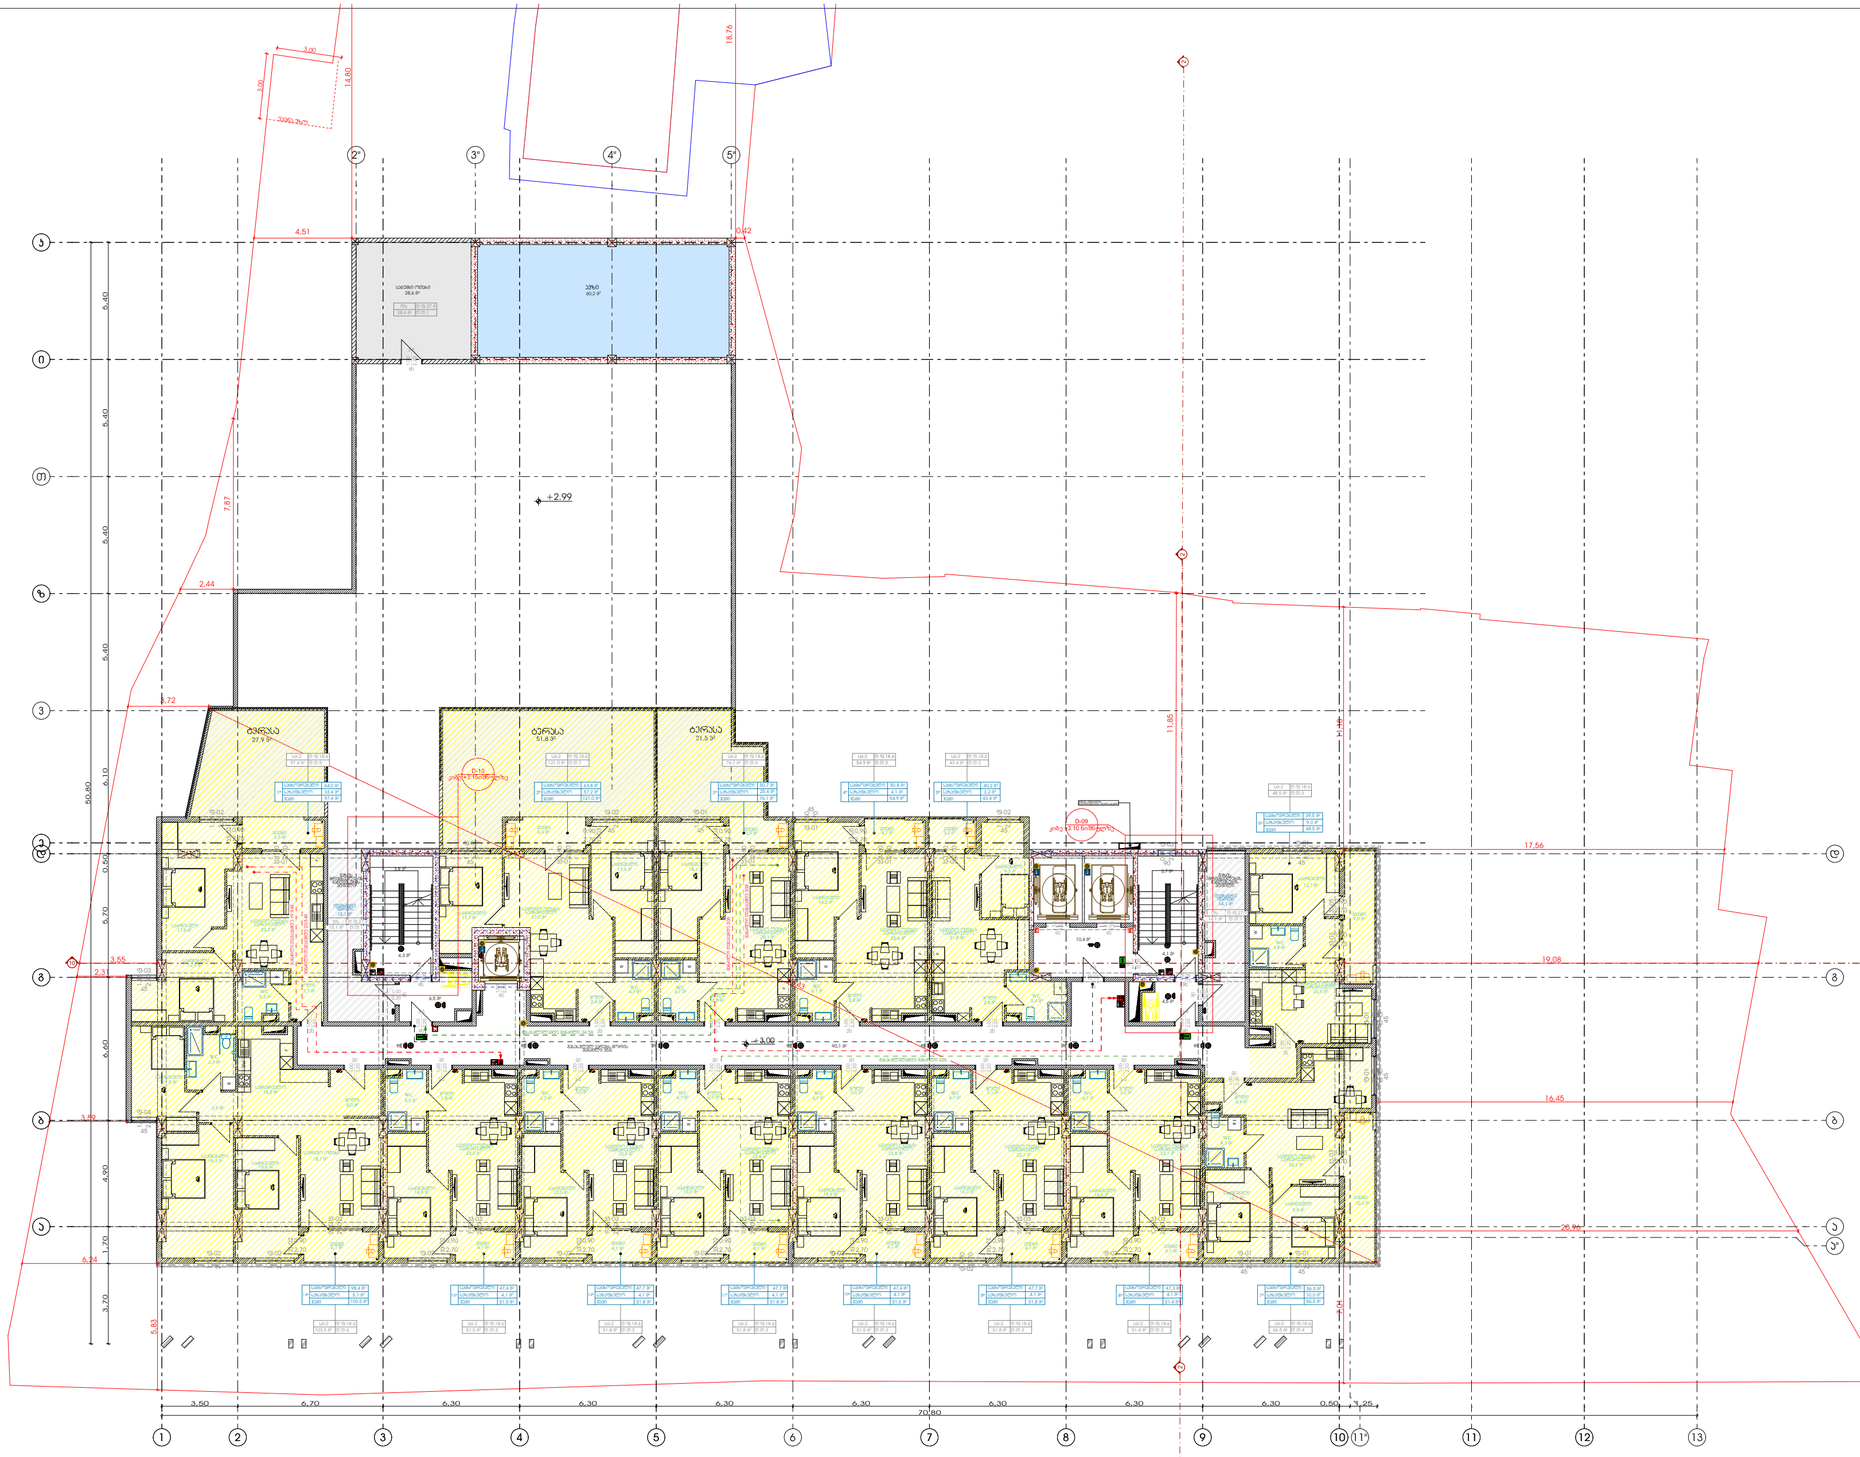

Pillar სამგორი	ბლოკის კედელი რკინა ბეტონის კედელი რკინა ბეტონის სვეტი გათბობის გარე პერიმეტრი გაგრილების გარე პერიმეტრი	მთავარი არქიტექტორი:	ხატია ხვედელიძე	პროექტის დასახელება:	მრავალბინიანი საცხოვრებელი სახლი	მისამართი: ქ. თბილისი, ჯახეთის გზადაყეცილი, რკინიგზის სახლი№1/მიმდებარედ	ფურცლის ნომერი A.01.3.5
		შემსრულებელი არქიტექტორი:	ანა ბუცხრიკიძე	ნახაზის სახელი:	2 სართულის გეგმა	მასშტაბი: 1:200 / ფორმატი: A2 / თარიღი: 24.06.2026	

N



Pillar სამგოხი	ბლოკის კედელი რკინა ბეტონის კედელი რკინა ბეტონის სვეტი გათბობის გარე აგრეგატი გაგრილების გარე აგრეგატი	მთავარი არქიტექტორი:	ხატია ხვედელიძე	პროექტის დასახელება:	მრავალბინიანი საცხოვრებელი სახლი	მისამართი: ქ. თბილისი, ჯახეთის გზადაცილი, რკინიგზის სახლი№1/მიმდებარედ	ფურცლის ნომერი A.01.3.6
		მშენებელი არქიტექტორი:	ანა ბუცხრიკიძე	ნახაზის სახელი:	3 სართულის გეგმა	მასშტაბი: 1:200 / ფორმატი: A2 / თარიღი: 24.06.2026	

N

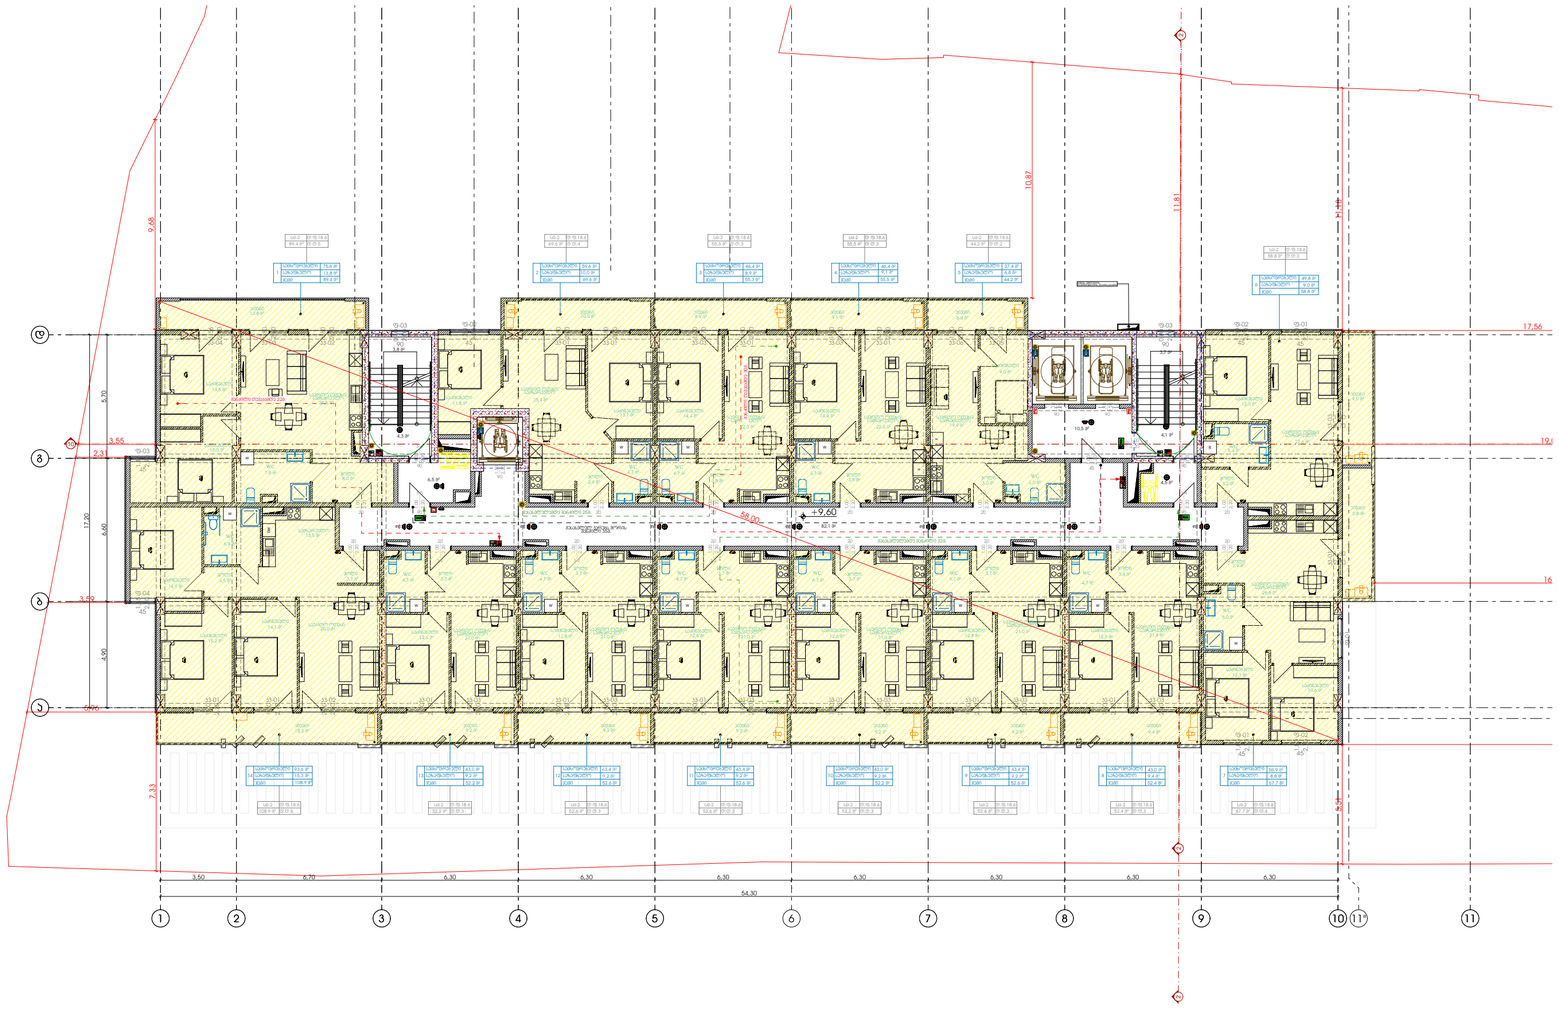

Pillar სამგოხი	ბლოკის კედელი რკინა ბეტონის კედელი რკინა ბეტონის სვეტი გათბობის გარე აგრეგატი გაგრილების გარე აგრეგატი	მთავარი არქიტექტორი:	ხატია ხვედელიძე	პროექტის დასახელება:	მრავალბინიანი საცხოვრებელი სახლი	მისამართი: ქ. თბილისი, ჯახეთის გზატკეცილი, რკინიგზის სახლი№1/მიმდებარედ		ფურცლის ნომერი A.01.3.7
		მემსრულებელი არქიტექტორი:	ანა ბუცხრიკიძე	ნახაზის სახელი:	4 სართულის გეგმა	მასშტაბი	ფორმატი	თარიღი
						1:200	A2	24.06.2026

N

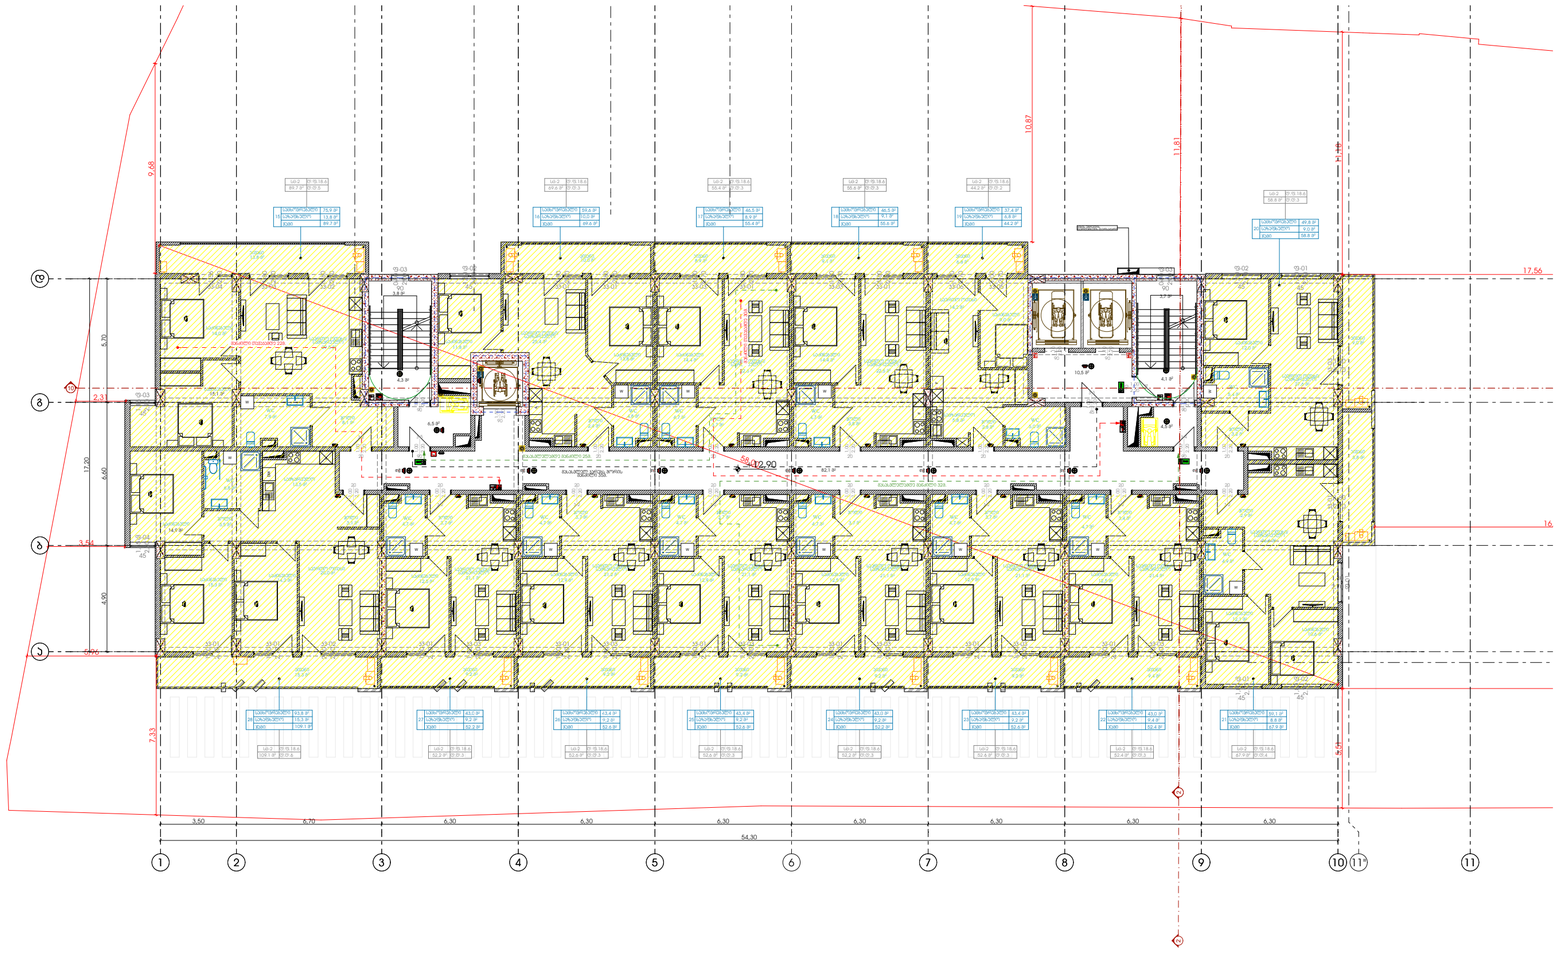

Pillar სამგოხი	ბლოკის კედელი რკინა ბეტონის კედელი რკინა ბეტონის სვეტი გათბობის გარე აგრეგატი გაგრილების გარე აგრეგატი	მთავარი არქიტექტორი:	ხატია ხვედელიძე	პროექტის დასახელება:	მრავალბინიანი საცხოვრებელი სახლი	მისამართი: ქ. თბილისი, ჯახეთის გზატკეცილი, რკინიგზის სახლი№1/მიმდებარედ		ფურცლის ნომერი A.01.3.8
		მემსრულებელი არქიტექტორი:	ანა ბუცხრიკიძე	ნახაზის სახელი:	5 სართულის გეგმა	მასშტაბი	ფორმატი	თარიღი
						1:200	A2	24.06.2026

N



Pillar სამგოხი	ბლოკის კედელი რკინა ბეტონის კედელი რკინა ბეტონის სვეტი გათბობის გარე პერიმეტრი გაგრილების გარე პერიმეტრი	მთავარი არქიტექტორი:	ხატია ხვედელიძე	პროექტის დასახელება:	მრავალბინიანი საცხოვრებელი სახლი
		მისამართი:	ქ. თბილისი, ჯახეთის გზადაცილი, რკინიგზის სახლი№1/მიმდებარედ		
		მშენებელი არქიტექტორი:	ანა ბუცხრიკიძე	ნახაზის სახელი:	6 სართულის გეგმა
		მასშტაბი	ფორმატი	თარიღი	ფურცლის ნომერი
		1:200	A2	24.06.2026	A.01.3.9

N

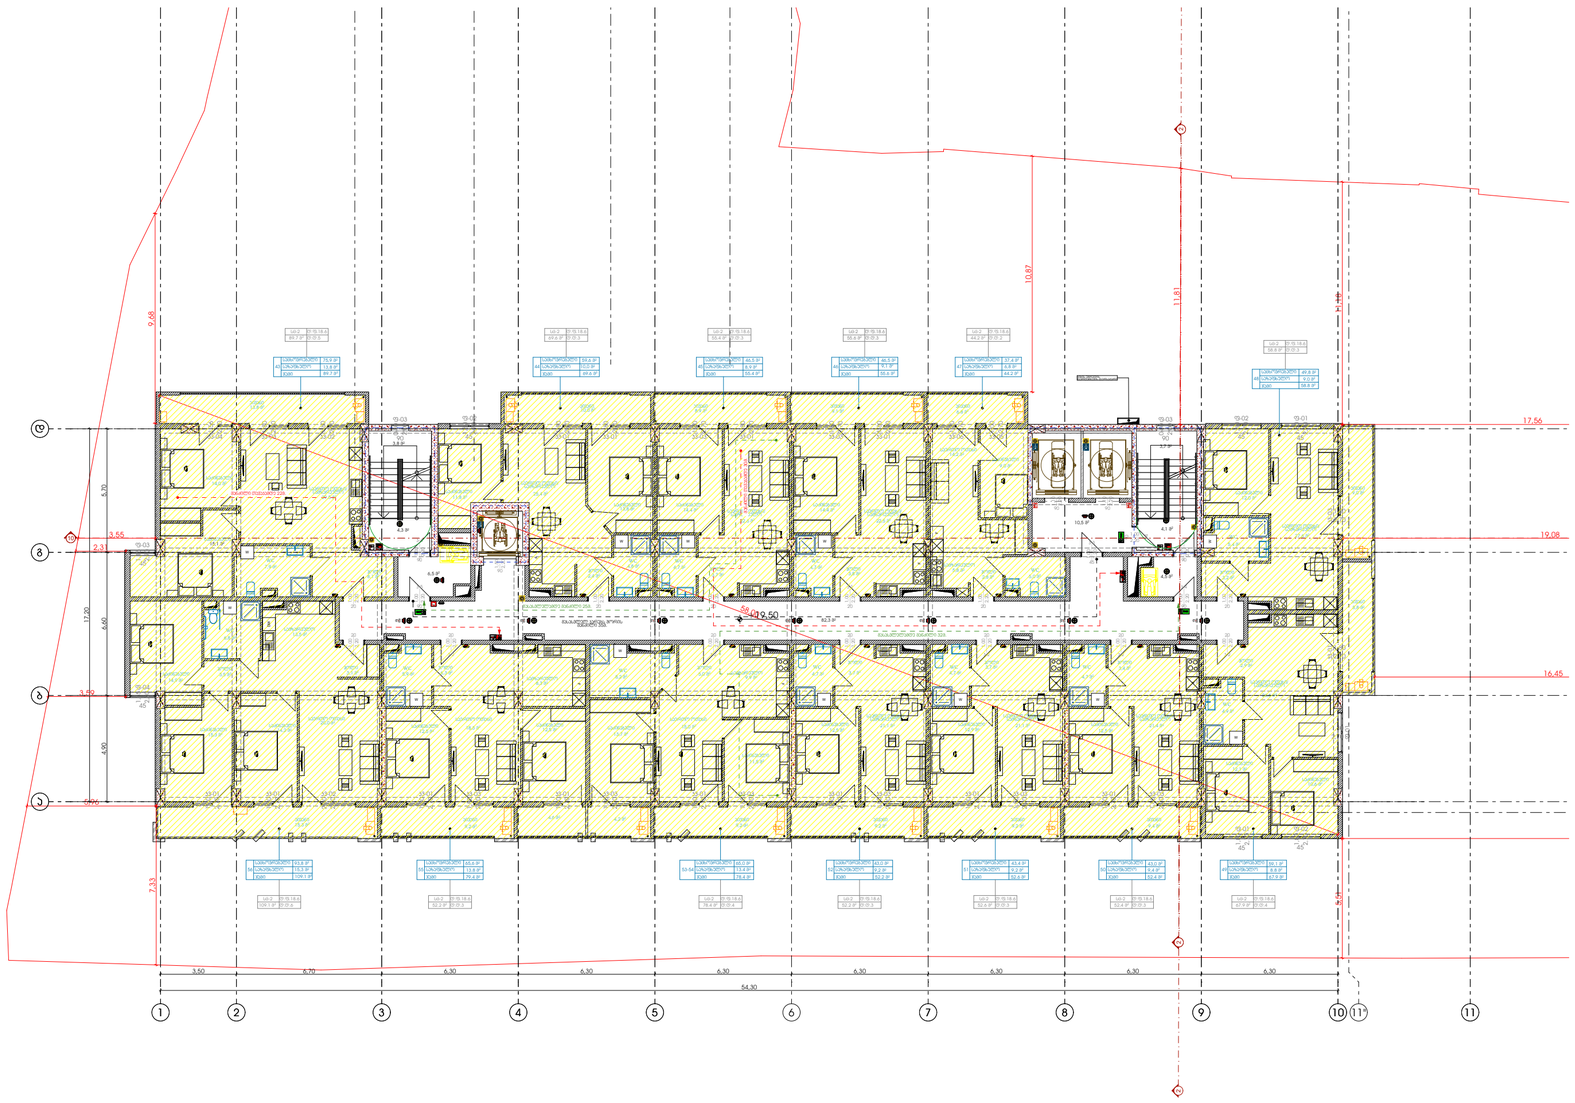

Pillar სამგოხი	ბლოკის კედელი რკინა ბეტონის კედელი რკინა ბეტონის სვეტი გათბობის გარე პერიმეტრი გაგრილების გარე პერიმეტრი	მთავარი არქიტექტორი:	ხატია ხვედელიძე	პროექტის დასახელება:	მრავალბინიანი საცხოვრებელი სახლი	მისამართი: ქ. თბილისი, ჯახეთის გზადაცილი, რკინიგზის სახლი№1/მიმდებარედ	ფურცლის ნომერი A.01.3.10
		მემსრულებელი არქიტექტორი:	ანა ბუცხრიკიძე	ნახაზის სახელი:	7 სართულის გეგმა	მასშტაბი: 1:200 / ფორმატი: A2 / თარიღი: 24.06.2026	

N

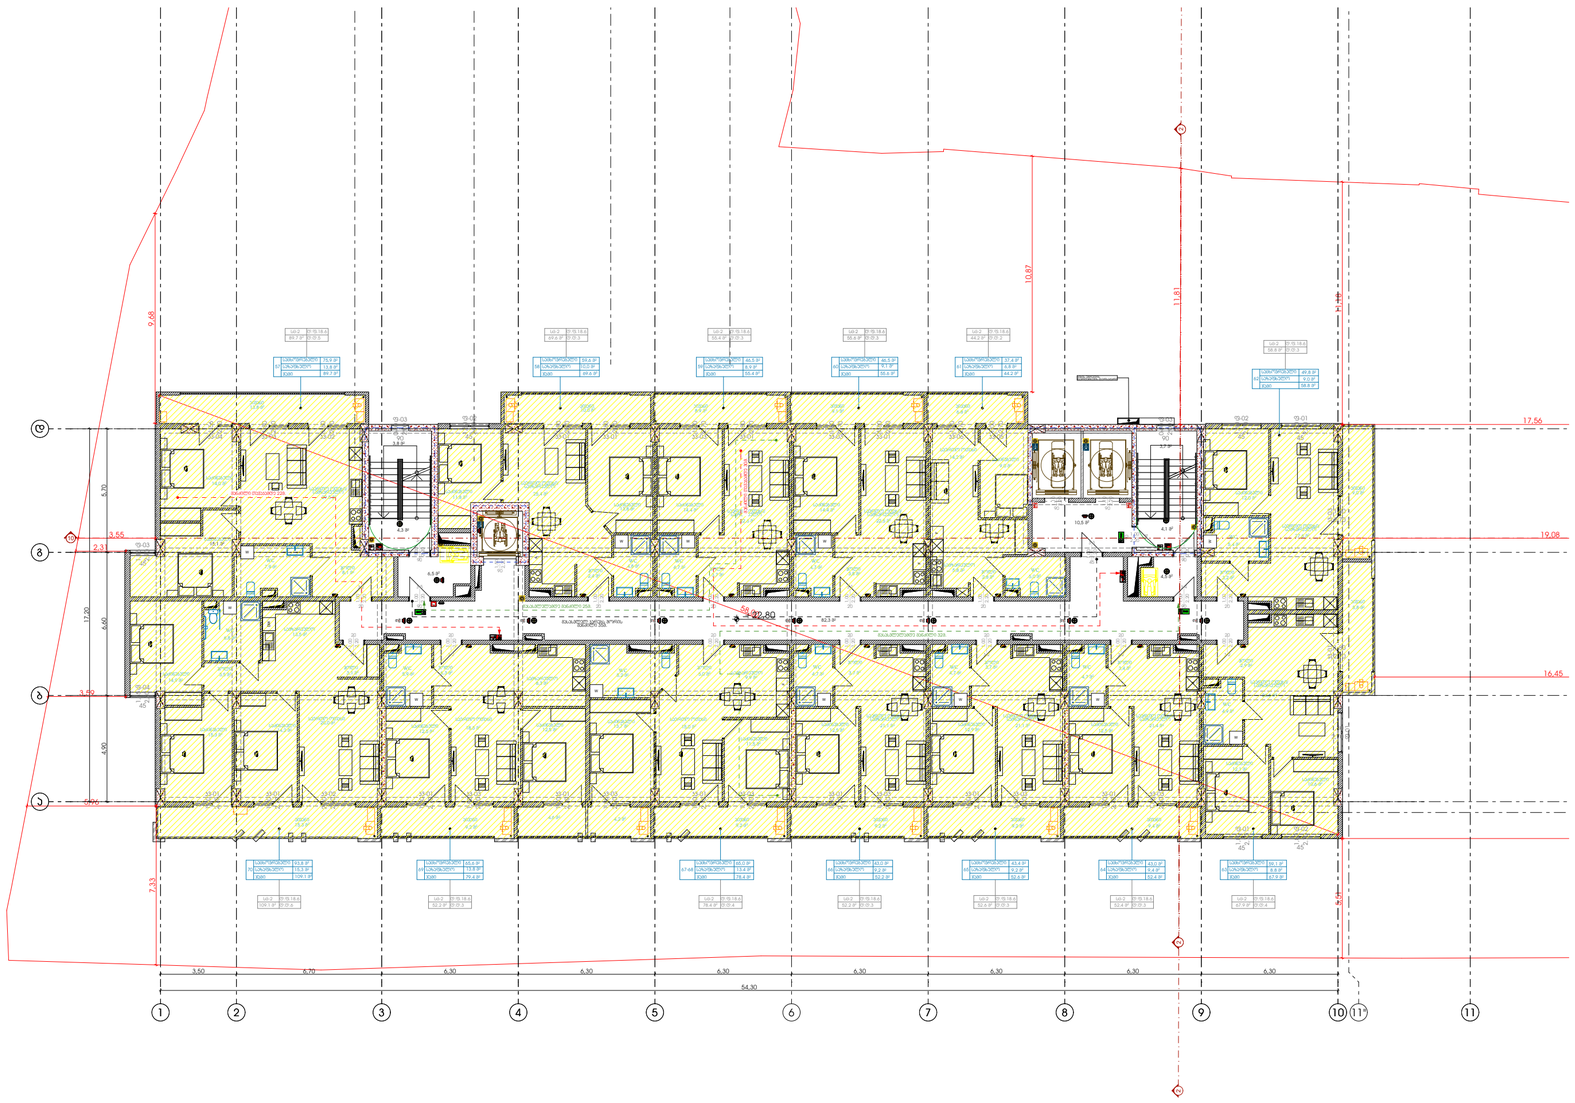

Pillar სამგოხი	ბლოკის კედელი რკინა ბეტონის კედელი რკინა ბეტონის სვეტი გათბობის გარე პერიმეტრი გაგრილების გარე პერიმეტრი	მთავარი არქიტექტორი:	ხატია ხვედელიძე	პროექტის დასახელება:	მრავალბინიანი საცხოვრებელი სახლი	მისამართი: ქ. თბილისი, ჯახეთის გზადაცილი, რკინიგზის სახლი№1/მიმდებარედ	ფურცლის ნომერი A.01.3.11
		მემსრულებელი არქიტექტორი:	ანა ბუცხრიკიძე	ნახაზის სახელი:	8 სართულის გეგმა	მასშტაბი: 1:200 / ფორმატი: A2 / თარიღი: 24.06.2026	

N



Pillar სამგოხი	ბლოკის კედელი რკინა ბეტონის კედელი რკინა ბეტონის სვეტი გათბობის გარე პერიმეტრი გაგრილების გარე პერიმეტრი	მთავარი არქიტექტორი:	ხატია ხვედელიძე	პროექტის დასახელება:	მრავალბინიანი საცხოვრებელი სახლი	მისამართი: ქ. თბილისი, ჯახეთის გზადაცილი, რკინიგზის სახლი№1/მიმდებარედ	ფურცლის ნომერი A.01.3.12
		მემსრულებელი არქიტექტორი:	ანა ბუცხრიკიძე	ნახაზის სახელი:	9 სართულის გეგმა	მასშტაბი: 1:200 / ფორმატი: A2 / თარიღი: 24.06.2026	

N



Pillar სამგოხი	ბლოკის კედელი რკინა ბეტონის კედელი რკინა ბეტონის სვეტი გათბობის გარე აგრეგატი გაგრილების გარე აგრეგატი	მთავარი არქიტექტორი:	ხატია ხვედელიძე	პროექტის დასახელება:	მრავალბინიანი საცხოვრებელი სახლი	მისამართი: ქ. თბილისი, ჯახეთის გზატკეცილი, რკინიგზის სახლი№1/მიმდებარედ		ფურცლის ნომერი A.01.3.13
						მასშტაბი	ფორმატი	თარიღი
		მეშვრულებელი არქიტექტორი:	ანა ბუცხრიკიძე	ნახაზის სახელი:	10 სართულის გეგმა	1:200	A2	24.06.2026

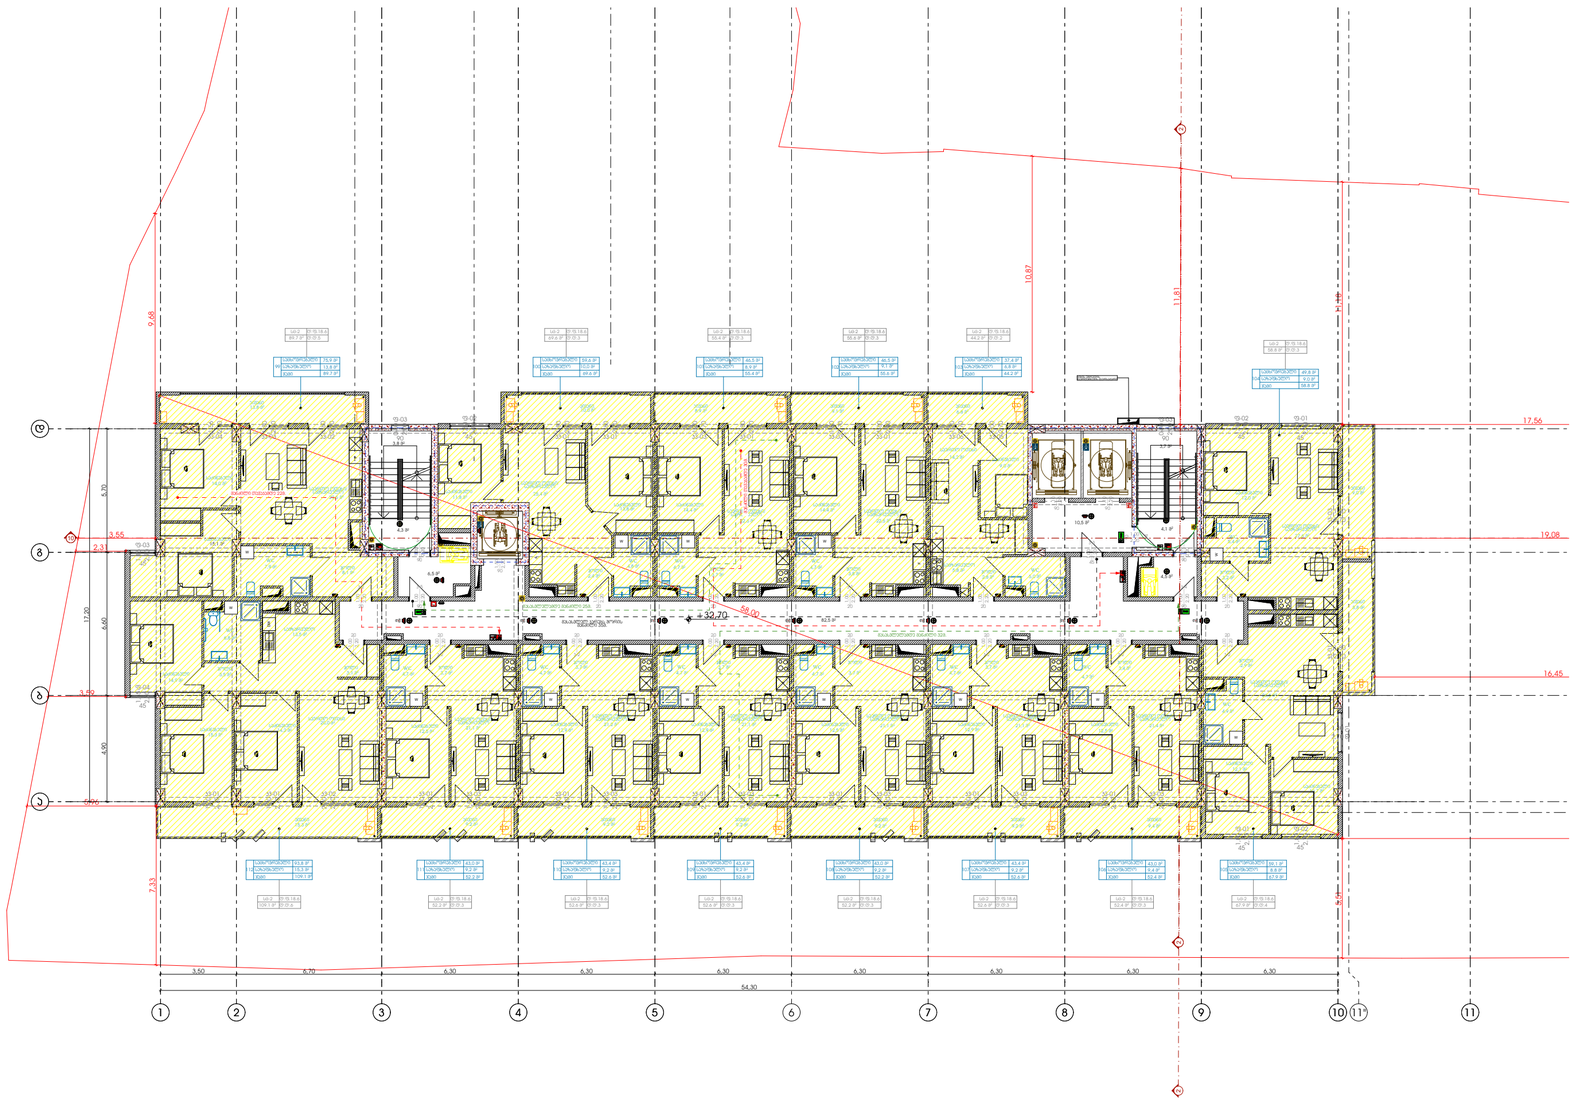

Pillar სამგოხი	ბლოკის კედელი რკინა ბეტონის კედელი რკინა ბეტონის სვეტი გათბობის გარე პერიმეტრი გაგრილების გარე პერიმეტრი	მთავარი არქიტექტორი:	ხატია ხვედელიძე	პროექტის დასახელება:	მრავალბინიანი საცხოვრებელი სახლი	მისამართი: ქ. თბილისი, ჯახეთის გზატკეცილი, რკინიგზის სახლი№1/მიმდებარედ	ფურცლის ნომერი A.01.3.14
		მემსრულებელი არქიტექტორი:	ანა ბუცხრიკიძე	ნახაზის სახელი:	11 სართულის გეგმა	მასშტაბი: 1:200 / ფორმატი: A2 / თარიღი: 24.06.2026	

N

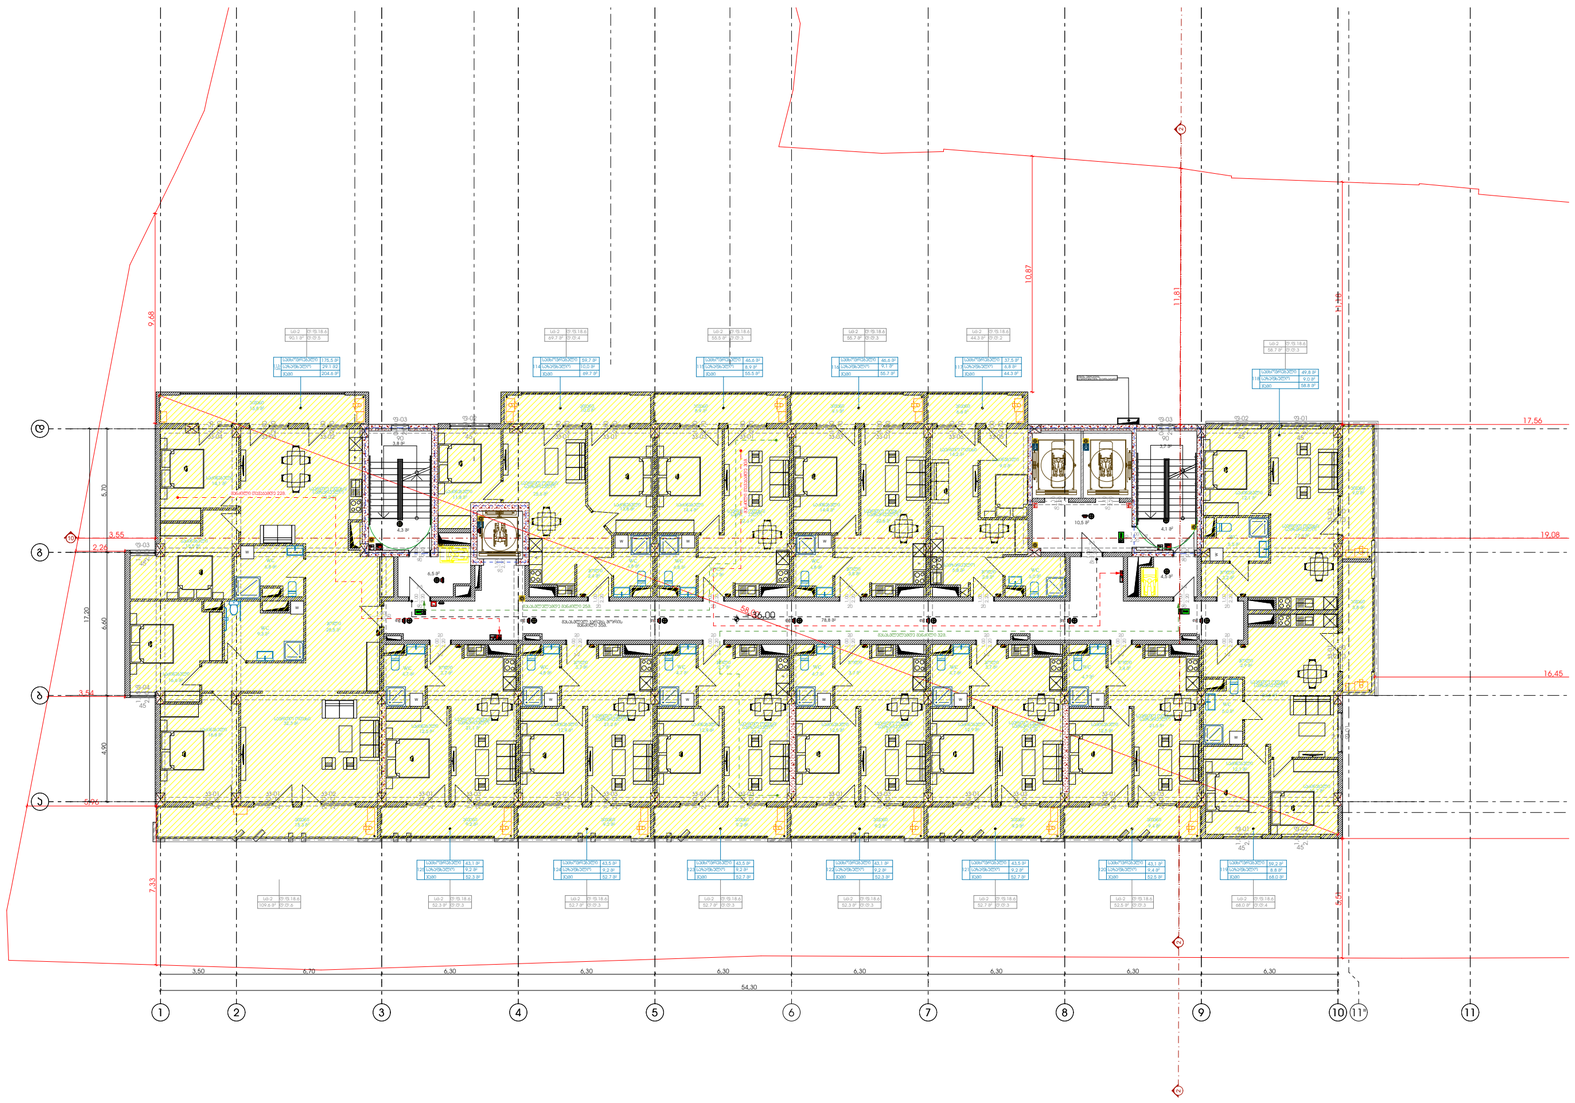

Pillar სამგოხი	ბლოკის კედელი რკინა ბეტონის კედელი რკინა ბეტონის სვეტი გათბობის გარე პერიმეტრი გაგრილების გარე პერიმეტრი	მთავარი არქიტექტორი:	ხატია ხვედელიძე	პროექტის დასახელება:	მრავალბინიანი საცხოვრებელი სახლი	მისამართი: ქ. თბილისი, ჯახეთის გზატკეცილი, რკინიგზის სახლი№1/მიმდებარედ		ფურცლის ნომერი A.01.3.15
		მემსრულებელი არქიტექტორი:	ანა ბუცხრიკიძე	ნახაზის სახელი:	12 სართულის გეგმა	მასშტაბი	ფორმატი	თარიღი
						1:200	A2	24.06.2026

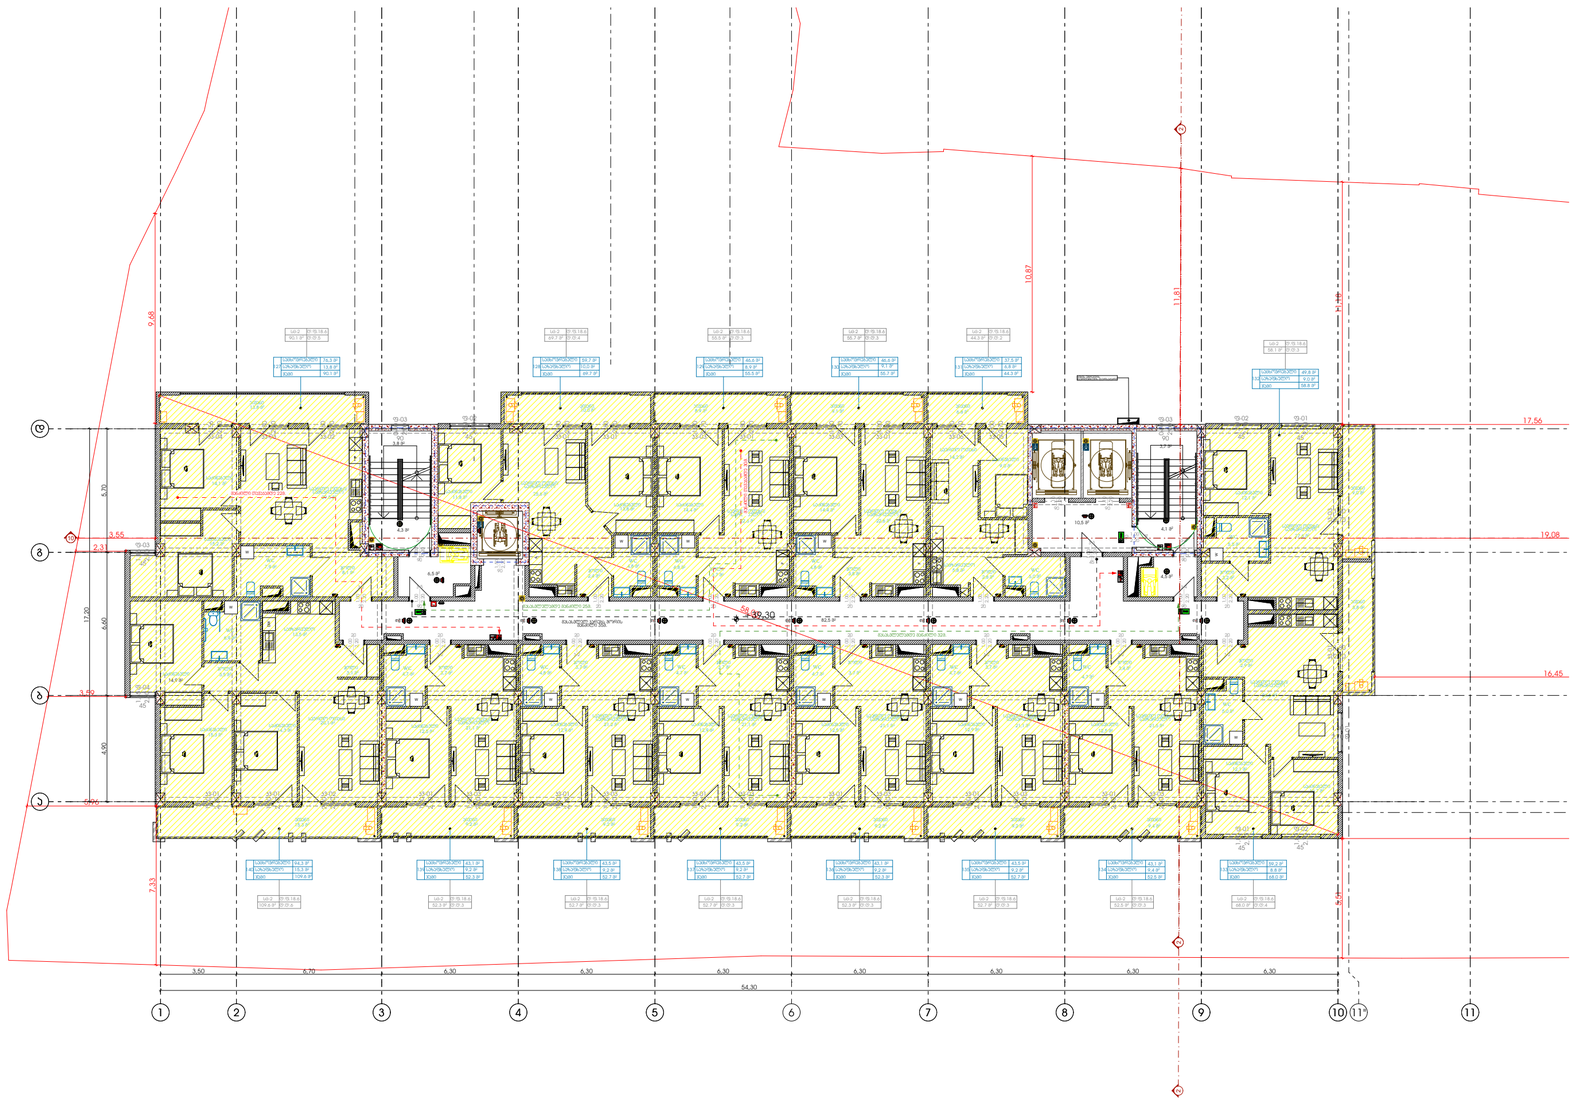

Pillar სამგოხი	ბლოკის კედელი რკინა ბეტონის კედელი რკინა ბეტონის სვეტი გათბობის გარე პერიმეტრი გაგრილების გარე პერიმეტრი	მთავარი არქიტექტორი: ხატია ხვედელიძე	პროექტის დასახელება: მრავალბინიანი საცხოვრებელი სახლი	მისამართი: ქ. თბილისი, კახეთის გზატკეცილი, რკინიგზის სახლი№1/მიმდებარედ	ფორცლის ნომერი A.01.3.16
		მესრულებელი არქიტექტორი: ანა ბუცხრიკიძე	ნახაზის სახელი: 13 სართულის გეგმა	მასშტაბი 1:200 / ფორმატი A2 / თარიღი 24.06.2026	



Pillar სამგოხი	ბლოკის კედელი რკინა ბეტონის კედელი რკინა ბეტონის სვეტი გათბობის გარე პერიმეტრი გაგრილების გარე პერიმეტრი	მთავარი არქიტექტორი:	ხატია ხვედელიძე	პროექტის დასახელება:	მრავალბინიანი საცხოვრებელი სახლი	მისამართი: ქ. თბილისი, ჯახეთის გზატკეცილი, რკინიგზის სახლი№1/მიმდებარედ	ფურცლის ნომერი A.01.3.17
		მემსრულებელი არქიტექტორი:	ანა ბუცხრიკიძე	ნახაზის სახელი:	14 სართულის გეგმა	მასშტაბი: 1:200 / ფორმატი: A2 / თარიღი: 24.06.2026	



Pillar სამგოხი	ბლოკის კედელი რკინა ბეტონის კედელი რკინა ბეტონის სვეტი გათბობის გარე აგრეგატი გაგრილების გარე აგრეგატი	მთავარი არქიტექტორი:	ხატია ხვედელიძე	პროექტის დასახელება:	მრავალბინიანი საცხოვრებელი სახლი	მისამართი: ქ. თბილისი, ჯახეთის გზატკეცილი, რკინიგზის სახლი№1/მიმდებარედ	ფურცლის ნომერი A.01.3.18
		მესრულებელი არქიტექტორი:	ანა ბუცხრიკიძე	ნახაზის სახელი:	15 სართულის გეგმა	მასშტაბი: 1:200 / ფორმატი: A2 / თარიღი: 24.06.2026	

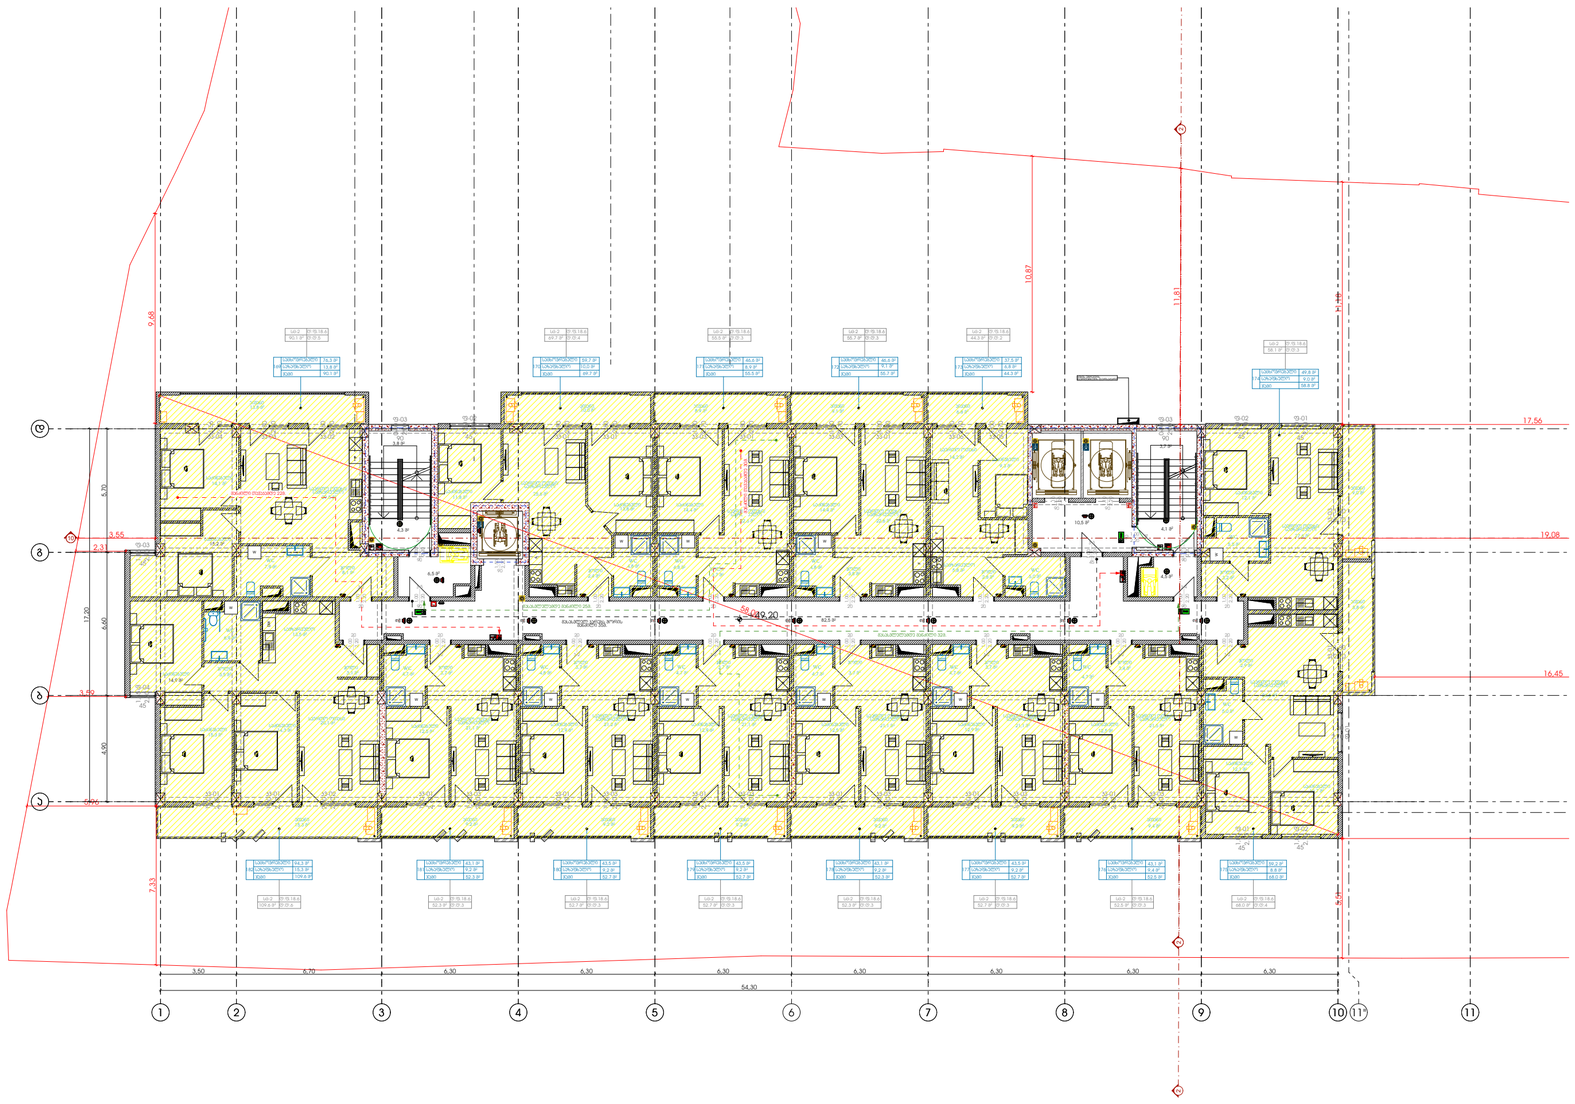

Pillar სამგოხი	ბლოკის კედელი რკინა ბეტონის კედელი რკინა ბეტონის სვეტი გათბობის გარე პერიმეტრი გაგრილების გარე პერიმეტრი	მთავარი არქიტექტორი:	ხატია ხვედელიძე	პროექტის დასახელება:	მრავალბინიანი საცხოვრებელი სახლი	მისამართი: ქ. თბილისი, ჯახეთის გზატკეცილი, რკინიგზის სახლი№1/მიმდებარედ	ფურცლის ნომერი A.01.3.19
		მემსრულებელი არქიტექტორი:	ანა ბუცხრიკიძე	ნახაზის სახელი:	16 სართულის გეგმა	მასშტაბი: 1:200 / ფორმატი: A2 / თარიღი: 24.06.2026	



Pillar სამგოხი	ბლოკის კედელი რკინა ბეტონის კედელი რკინა ბეტონის სვეტი გათბობის გარე აგრეგატი გაგრილების გარე აგრეგატი	მთავარი არქიტექტორი:	ხატია ხვედელიძე	პროექტის დასახელება:	მრავალბინიანი საცხოვრებელი სახლი	მისამართი: ქ. თბილისი, ჯახეთის გზატკეცილი, რკინიგზის სახლი№1/მიმდებარედ	ფურცლის ნომერი A.01.3.20
		მემსრულებელი არქიტექტორი:	ანა ბუცხრიკიძე	ნახაზის სახელი:	17 სართულის გეგმა	მასშტაბი: 1:200 / ფორმატი: A2 / თარიღი: 24.06.2026	

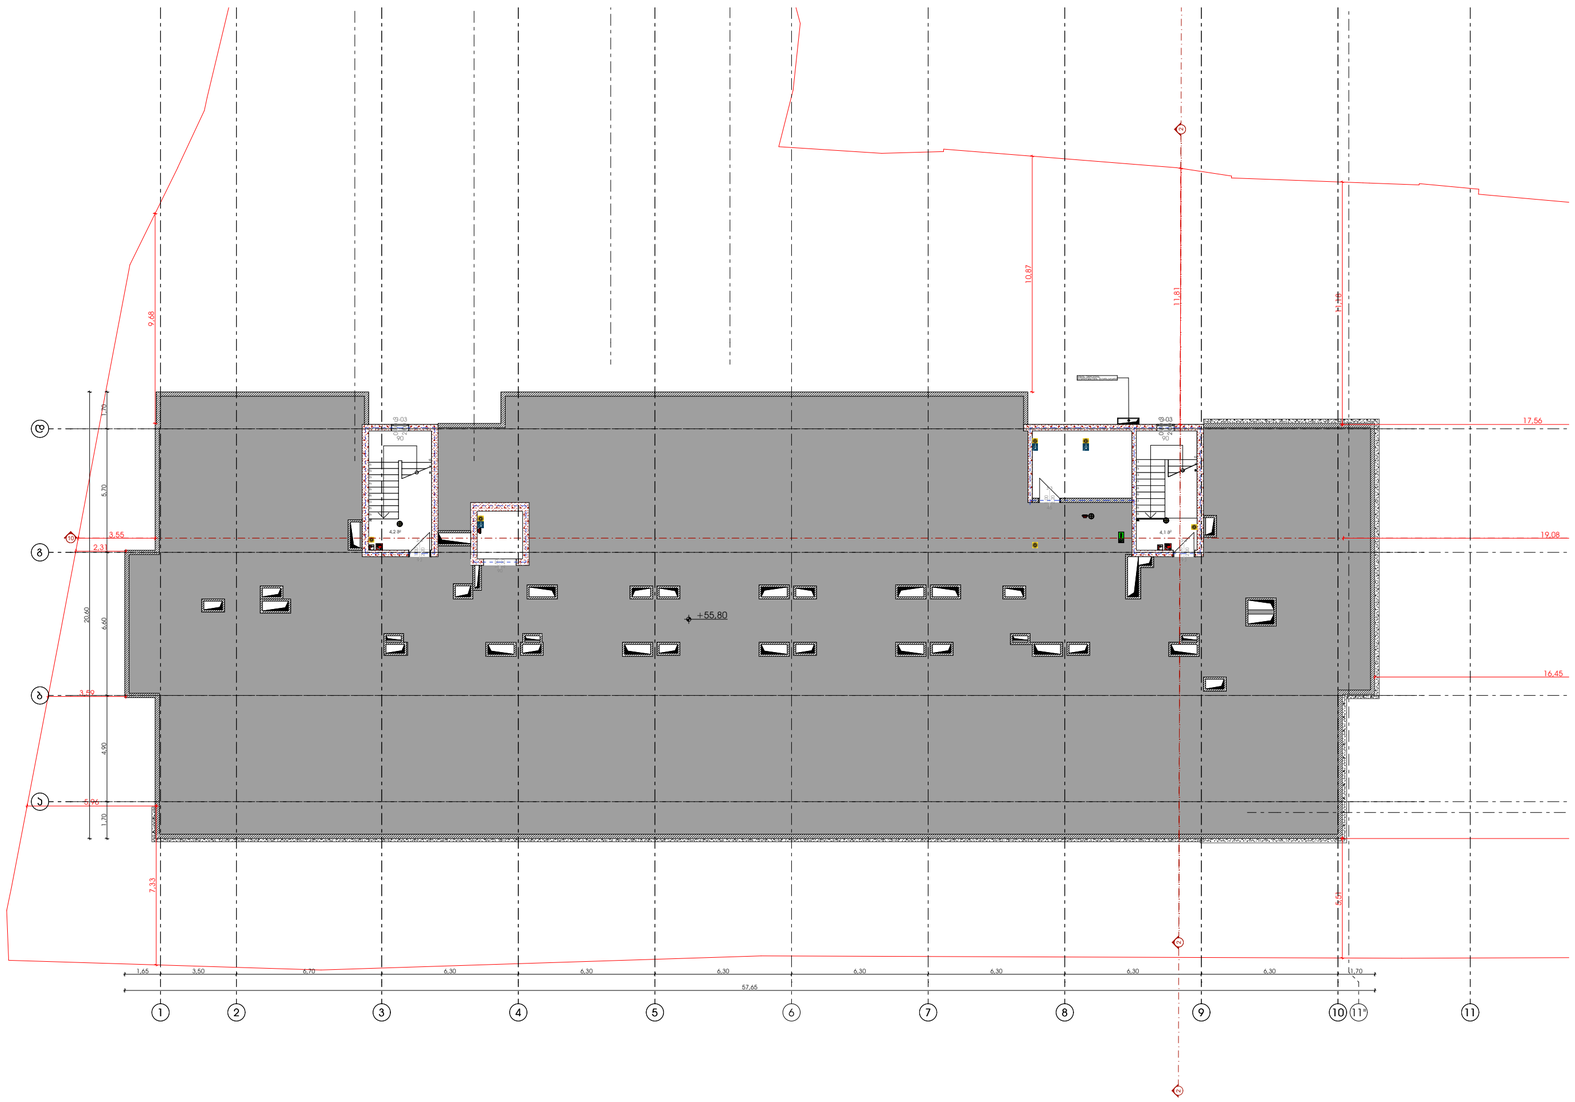

Pillar სამგოხი	ბლოკის კედელი რკინა ბეტონის კედელი რკინა ბეტონის სვეტი გათბობის გარე პერიმეტრი გაგრილების გარე პერიმეტრი	მთავარი არქიტექტორი:	ხატია ხვედელიძე	პროექტის დასახელება:	მრავალბინიანი საცხოვრებელი სახლი	მისამართი: ქ. თბილისი, ჯაფეთის გზადაცილი, რკინიგზის სახლი№1/მიმდებარედ	ფურცლის ნომერი A.01.3.21
		მთავარი არქიტექტორი:	ანა ბუცხრიკიძე	ნახაზის სახელი:	სამანქანე სართულის გეგმა	მასშტაბი: 1:200 / ფორმატი: A2 / თარიღი: 24.06.2026	

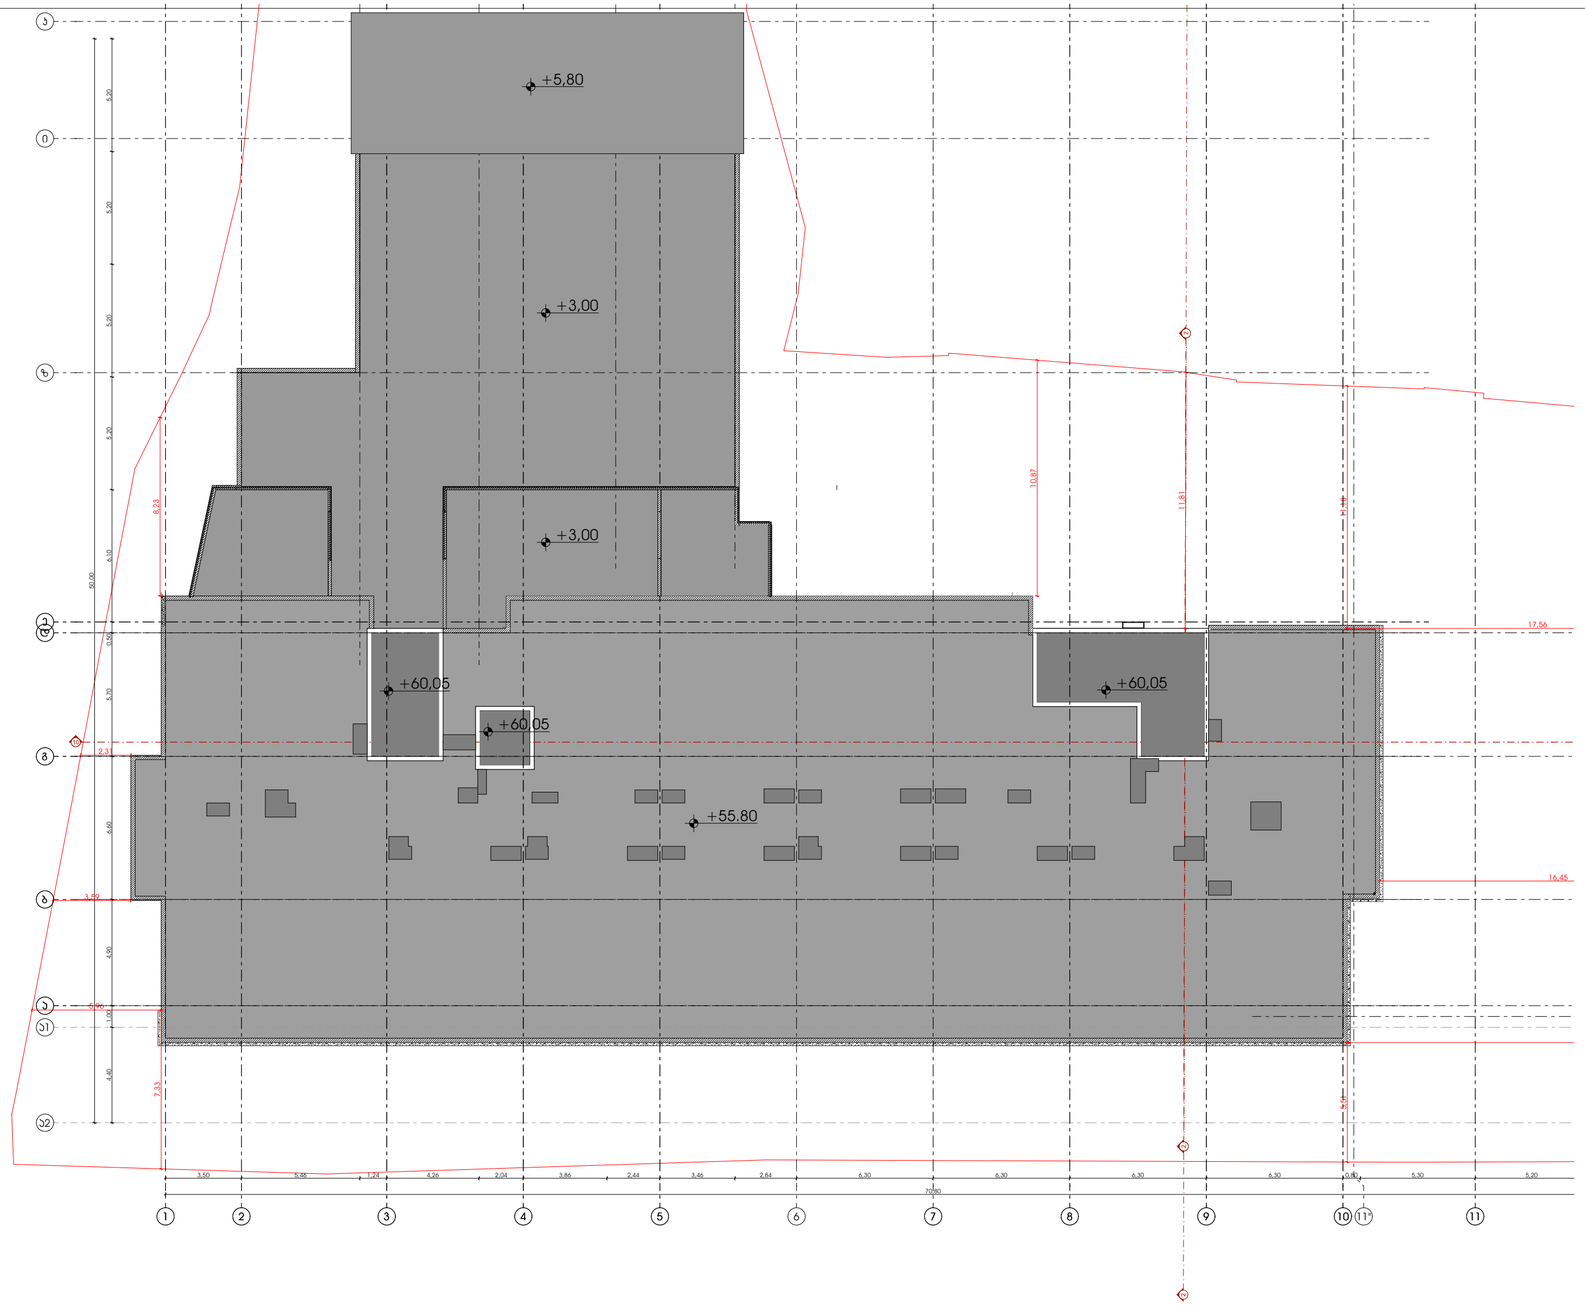

Pillar სამგოჩი	ბლოკის კედელი რკინა ბეტონის კედელი რკინა ბეტონის სვეტი გათბობის გარე აგრეგატი გაგრილების გარე აგრეგატი	მთავარი არქიტექტორი:	ხატია ხვედელიძე	პროექტის დასახელება:	მრავალბინიანი საცხოვრებელი სახლი	მისამართი: ქ. თბილისი, ჯახეთის გზადაცილი, რკინიგზის სახლი№1/მიმდებარედ		ფურცლის ნომერი A.01.3.22
		მშენებელი არქიტექტორი:	ანა ბუცხრიკიძე	ნახაზის სახელი:	სახურავის გეგმა	მასშტაბი 1:200	ფორმატი A2	თარიღი 24.06.2026

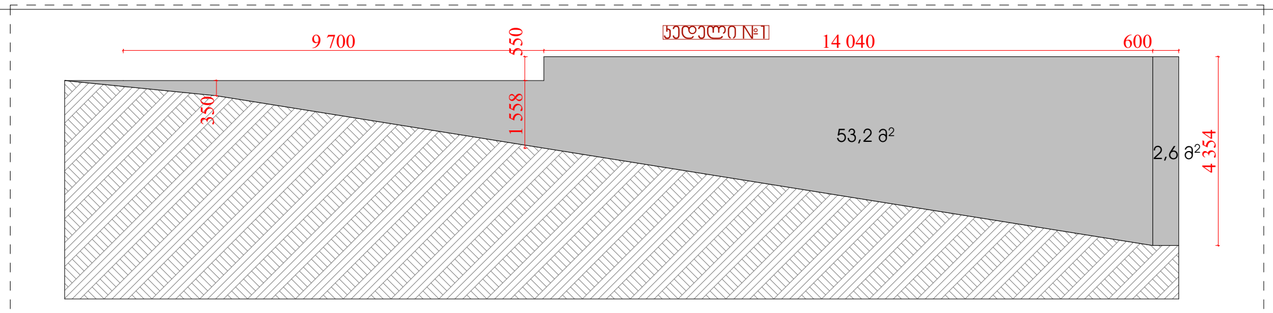

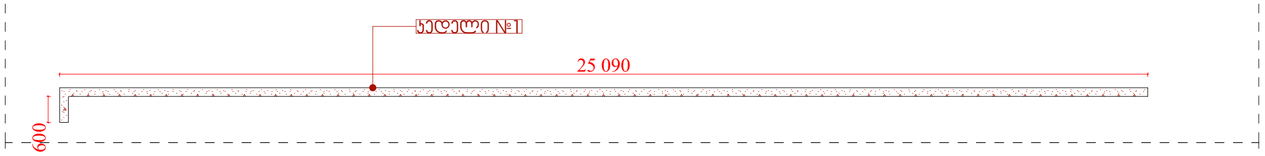

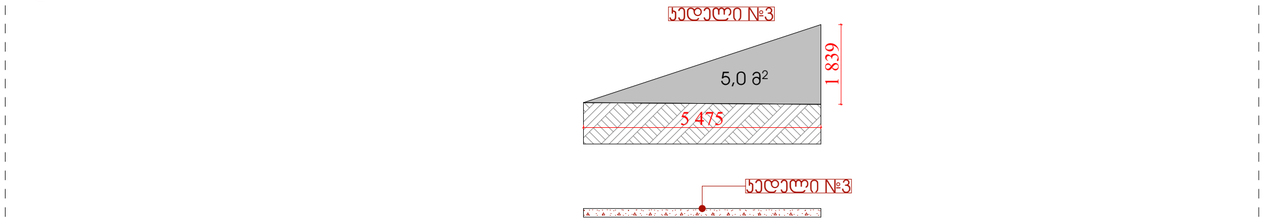

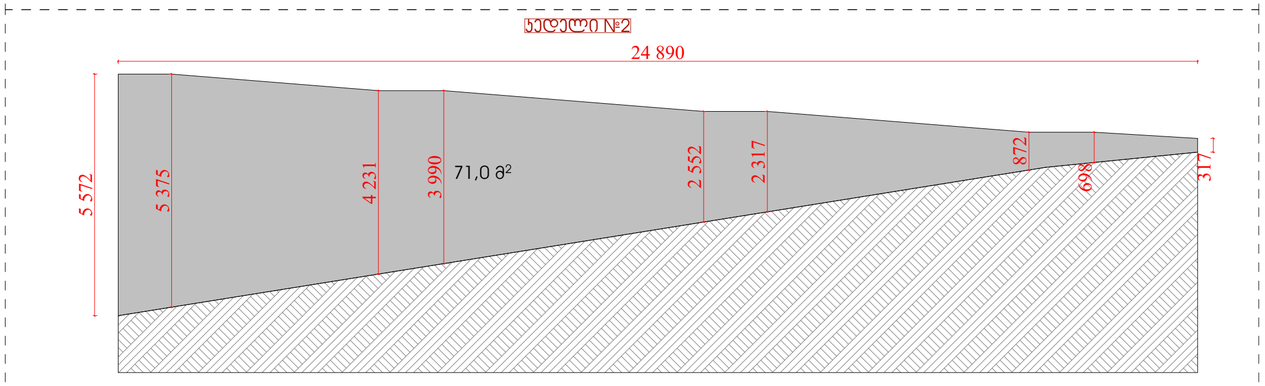

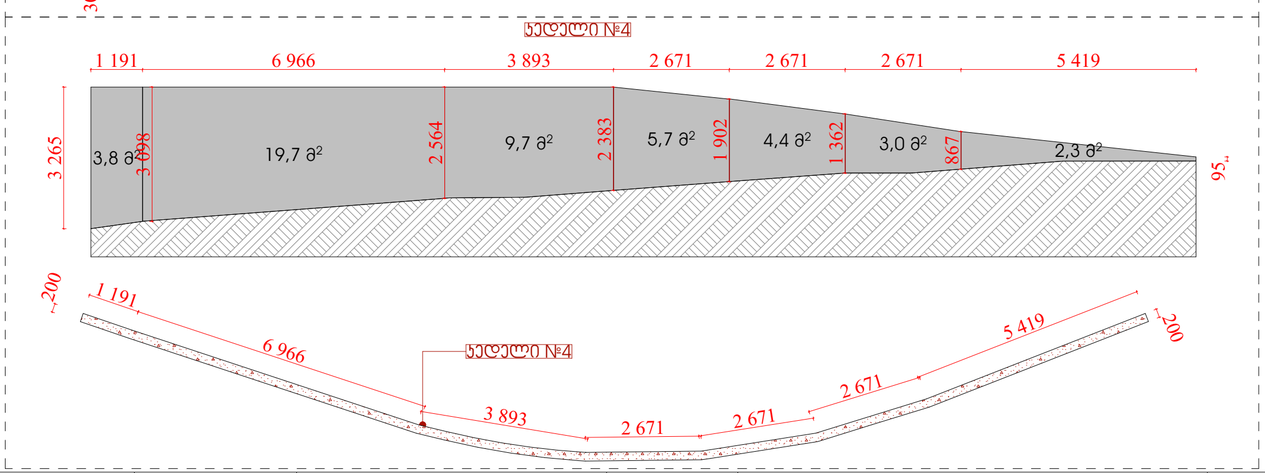

Pillar სამგოხი	ბლოკის კედელი რკინა ბეტონის კედელი რკინა ბეტონის სვეტი გათბობის გარე აგრეგატი გაგრილების გარე აგრეგატი	მთავარი არქიტექტორი:	ხატია ხვედელიძე	პროექტის დასახელება:	მრავალბინიანი საცხოვრებელი სახლი	მისამართი: ქ. თბილისი, ჯახეთის გზადჯვცილი, რკინიგზის სახლი№1/მიმდებარედ		ფურცლის ნომერი
		მშენებელი არქიტექტორი:	ანა ბუცხრიკიძე	ნახაზის სახელი:	საყრდენი კედლის განშლა	მასშტაბი	ფორმატი	თარიღი
						1:100	A2	28.05.2026

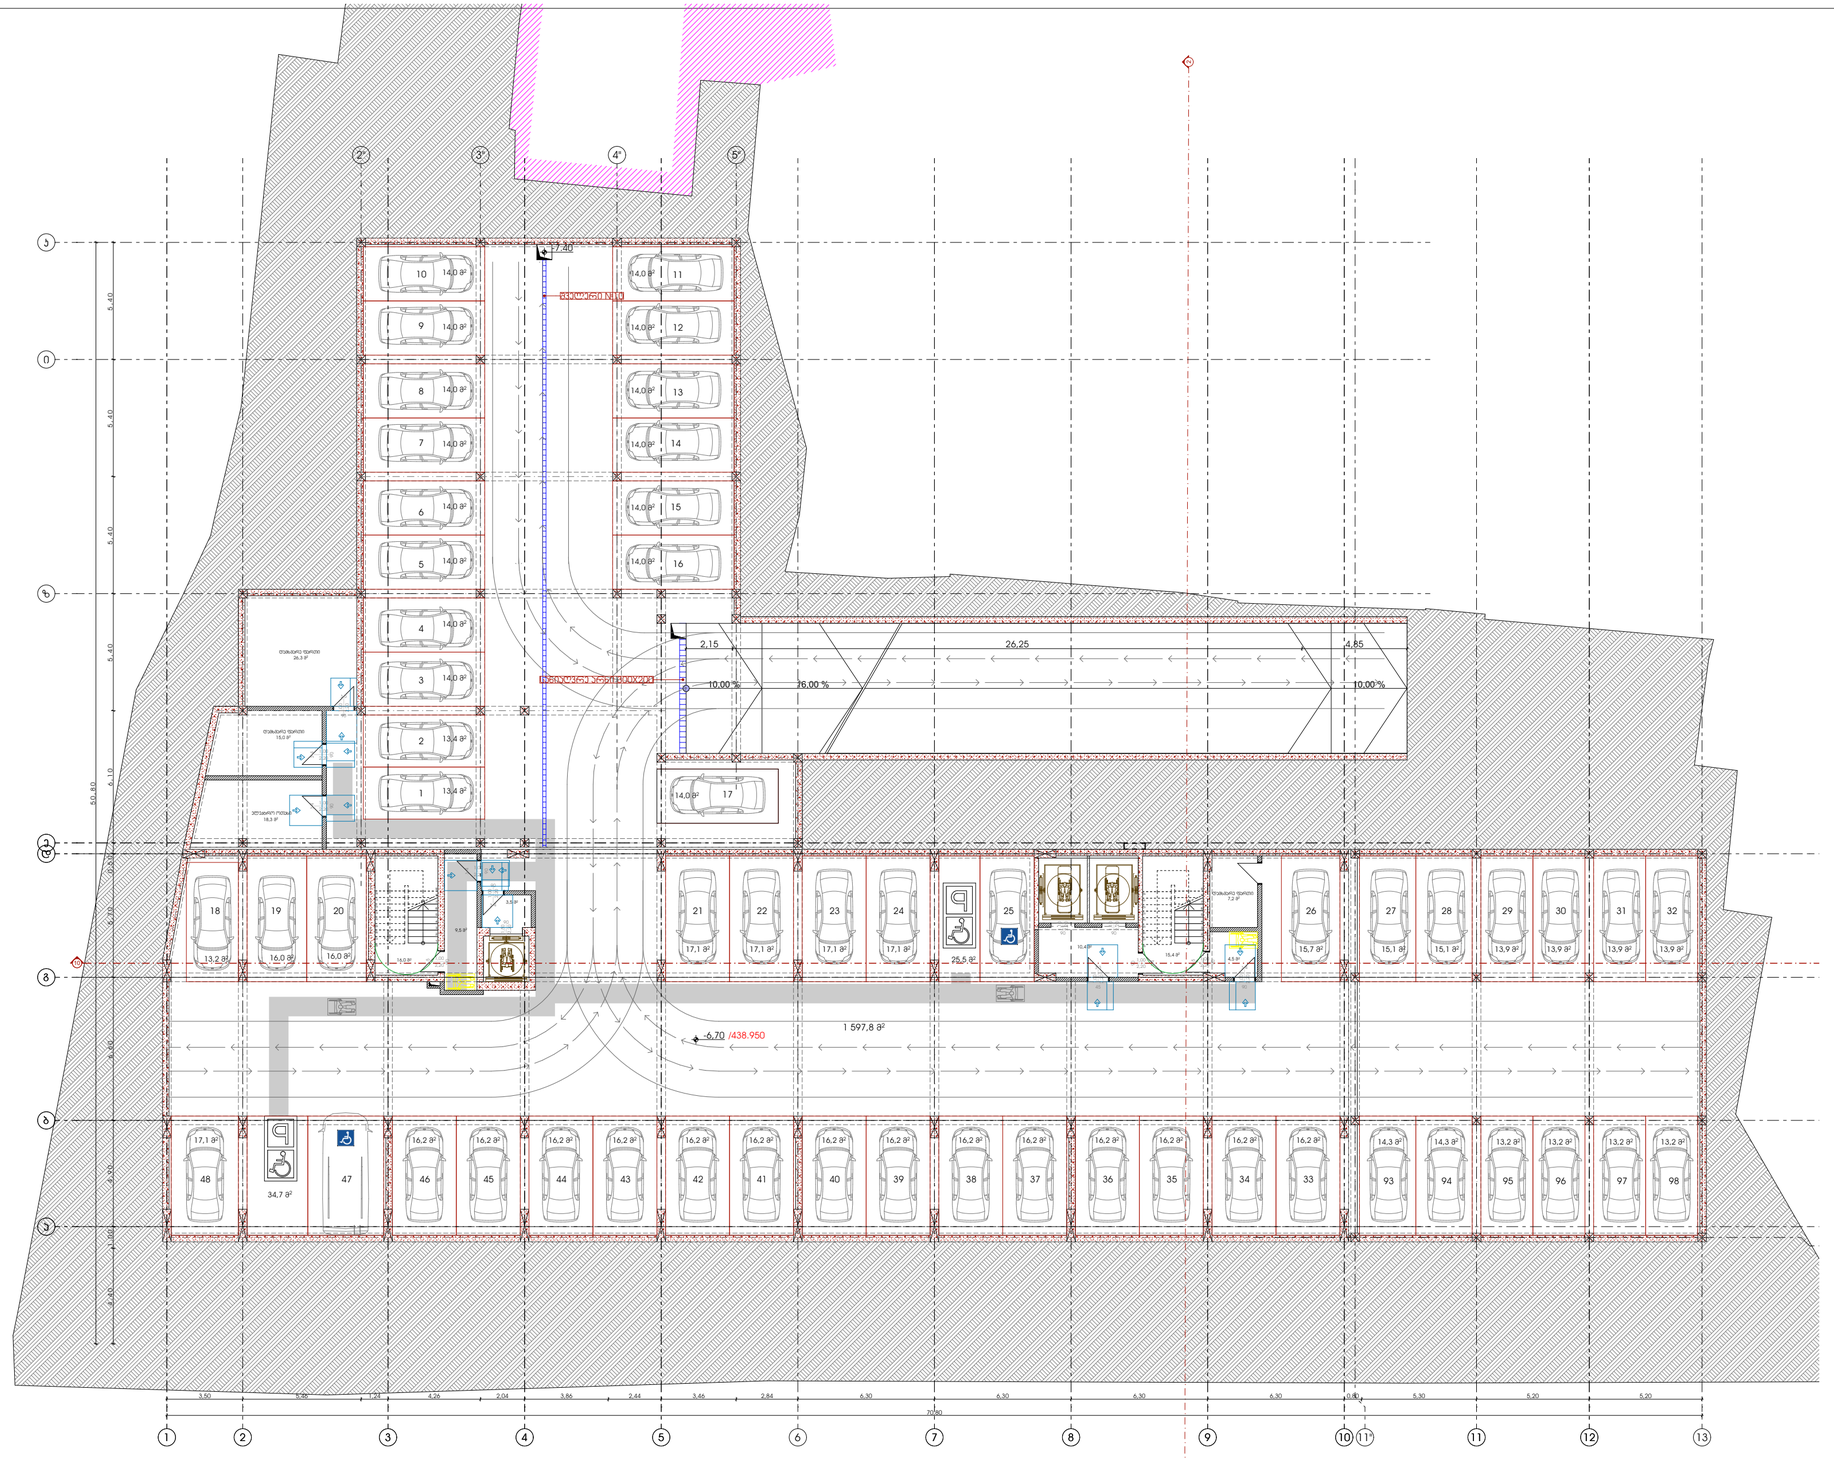

Pillar სამგოხი	ბლოკის კედელი რკინა ბეტონის კედელი რკინა ბეტონის სვეტი გათბობის გარე პერიმეტრი გაგრილების გარე პერიმეტრი	მთავარი არქიტექტორი:	ხატია ხვედელიძე	პროექტის დასახელება:	მრავალბინიანი საცხოვრებელი სახლი	მისამართი: ქ. თბილისი, ჯახეთის გზადაცილი, რკინიგზის სახლი№1/მიმდებარედ		ფურცლის ნომერი A.01.4.1
		შემსრულებელი არქიტექტორი:	ანა ბუცხრიკიძე	ნახაზის სახელი:	-2 სართულის გეგმა	მასშტაბი 1:200	ფორმატი A2	თარიღი 24.06.2026

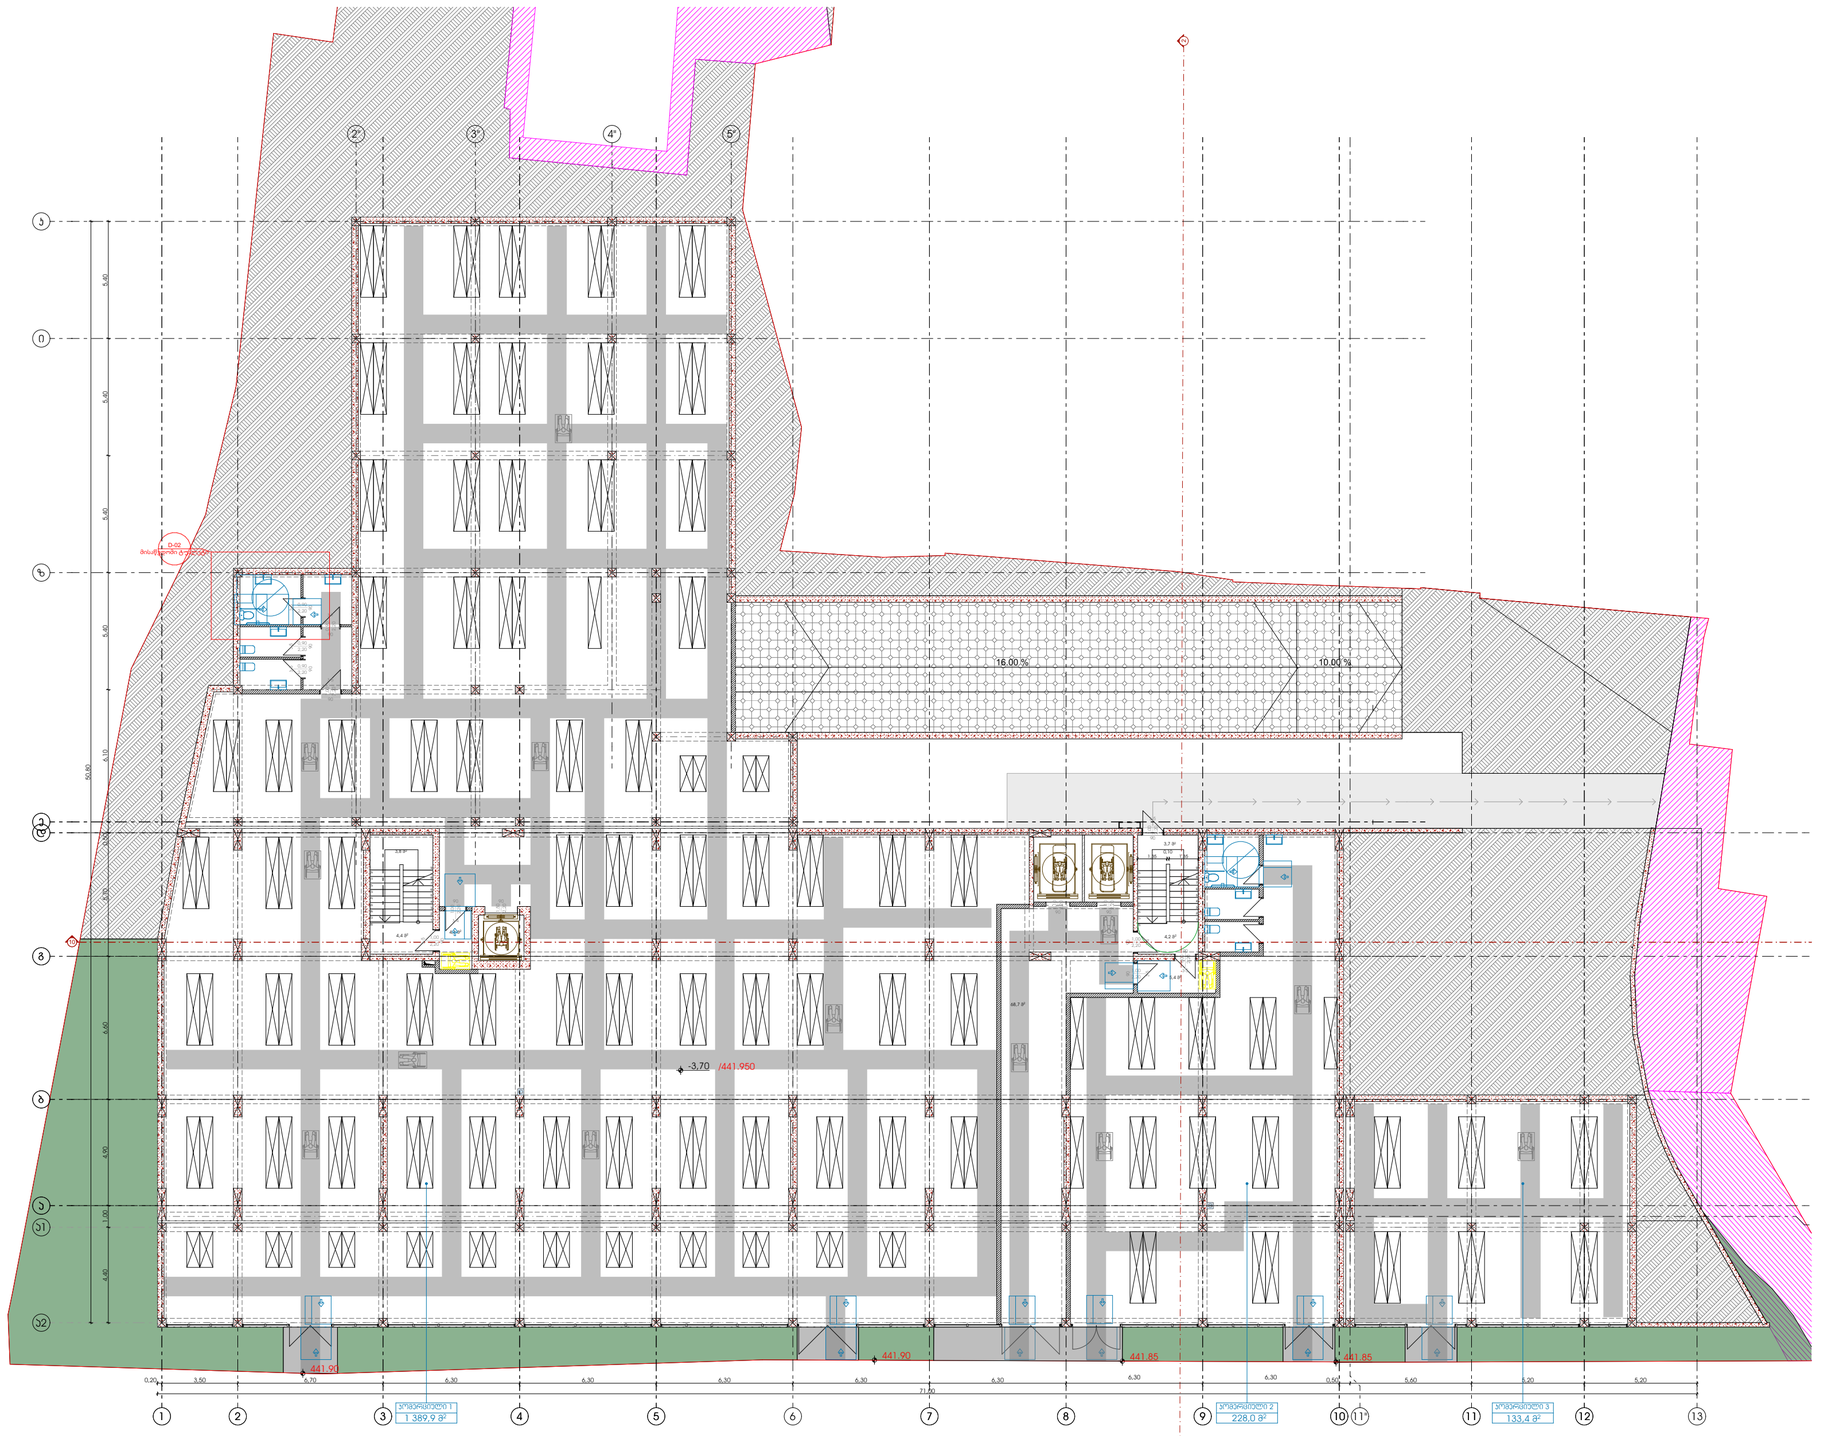

Pillar
სამგზოხი

- ბლოკის კედელი
- რკინა ბეტონის კედელი
- რკინა ბეტონის სვეტი
- გათბობის გარე ავრეგატი
- გაგრილების გარე აგრეგატი

მთავარი არქიტექტორი:	ხატია ხვედელიძე	პროექტის დასახელება:	მრავალბინიანი საცხოვრებელი სახლი	მისამართი: ქ. თბილისი, ჯახეთის გზადაცილი, რკინიგზის სახლი№1/მიმდებარედ	ფურცლის ნომერი A.01.4.2
შემსრულებელი არქიტექტორი:	ანა ბუცხრიკიძე	ნახაზის სახელი:	-1 სართულის გეგმა	მასშტაბი: 1:200 / ფორმატი: A2 / თარიღი: 24.06.2026	

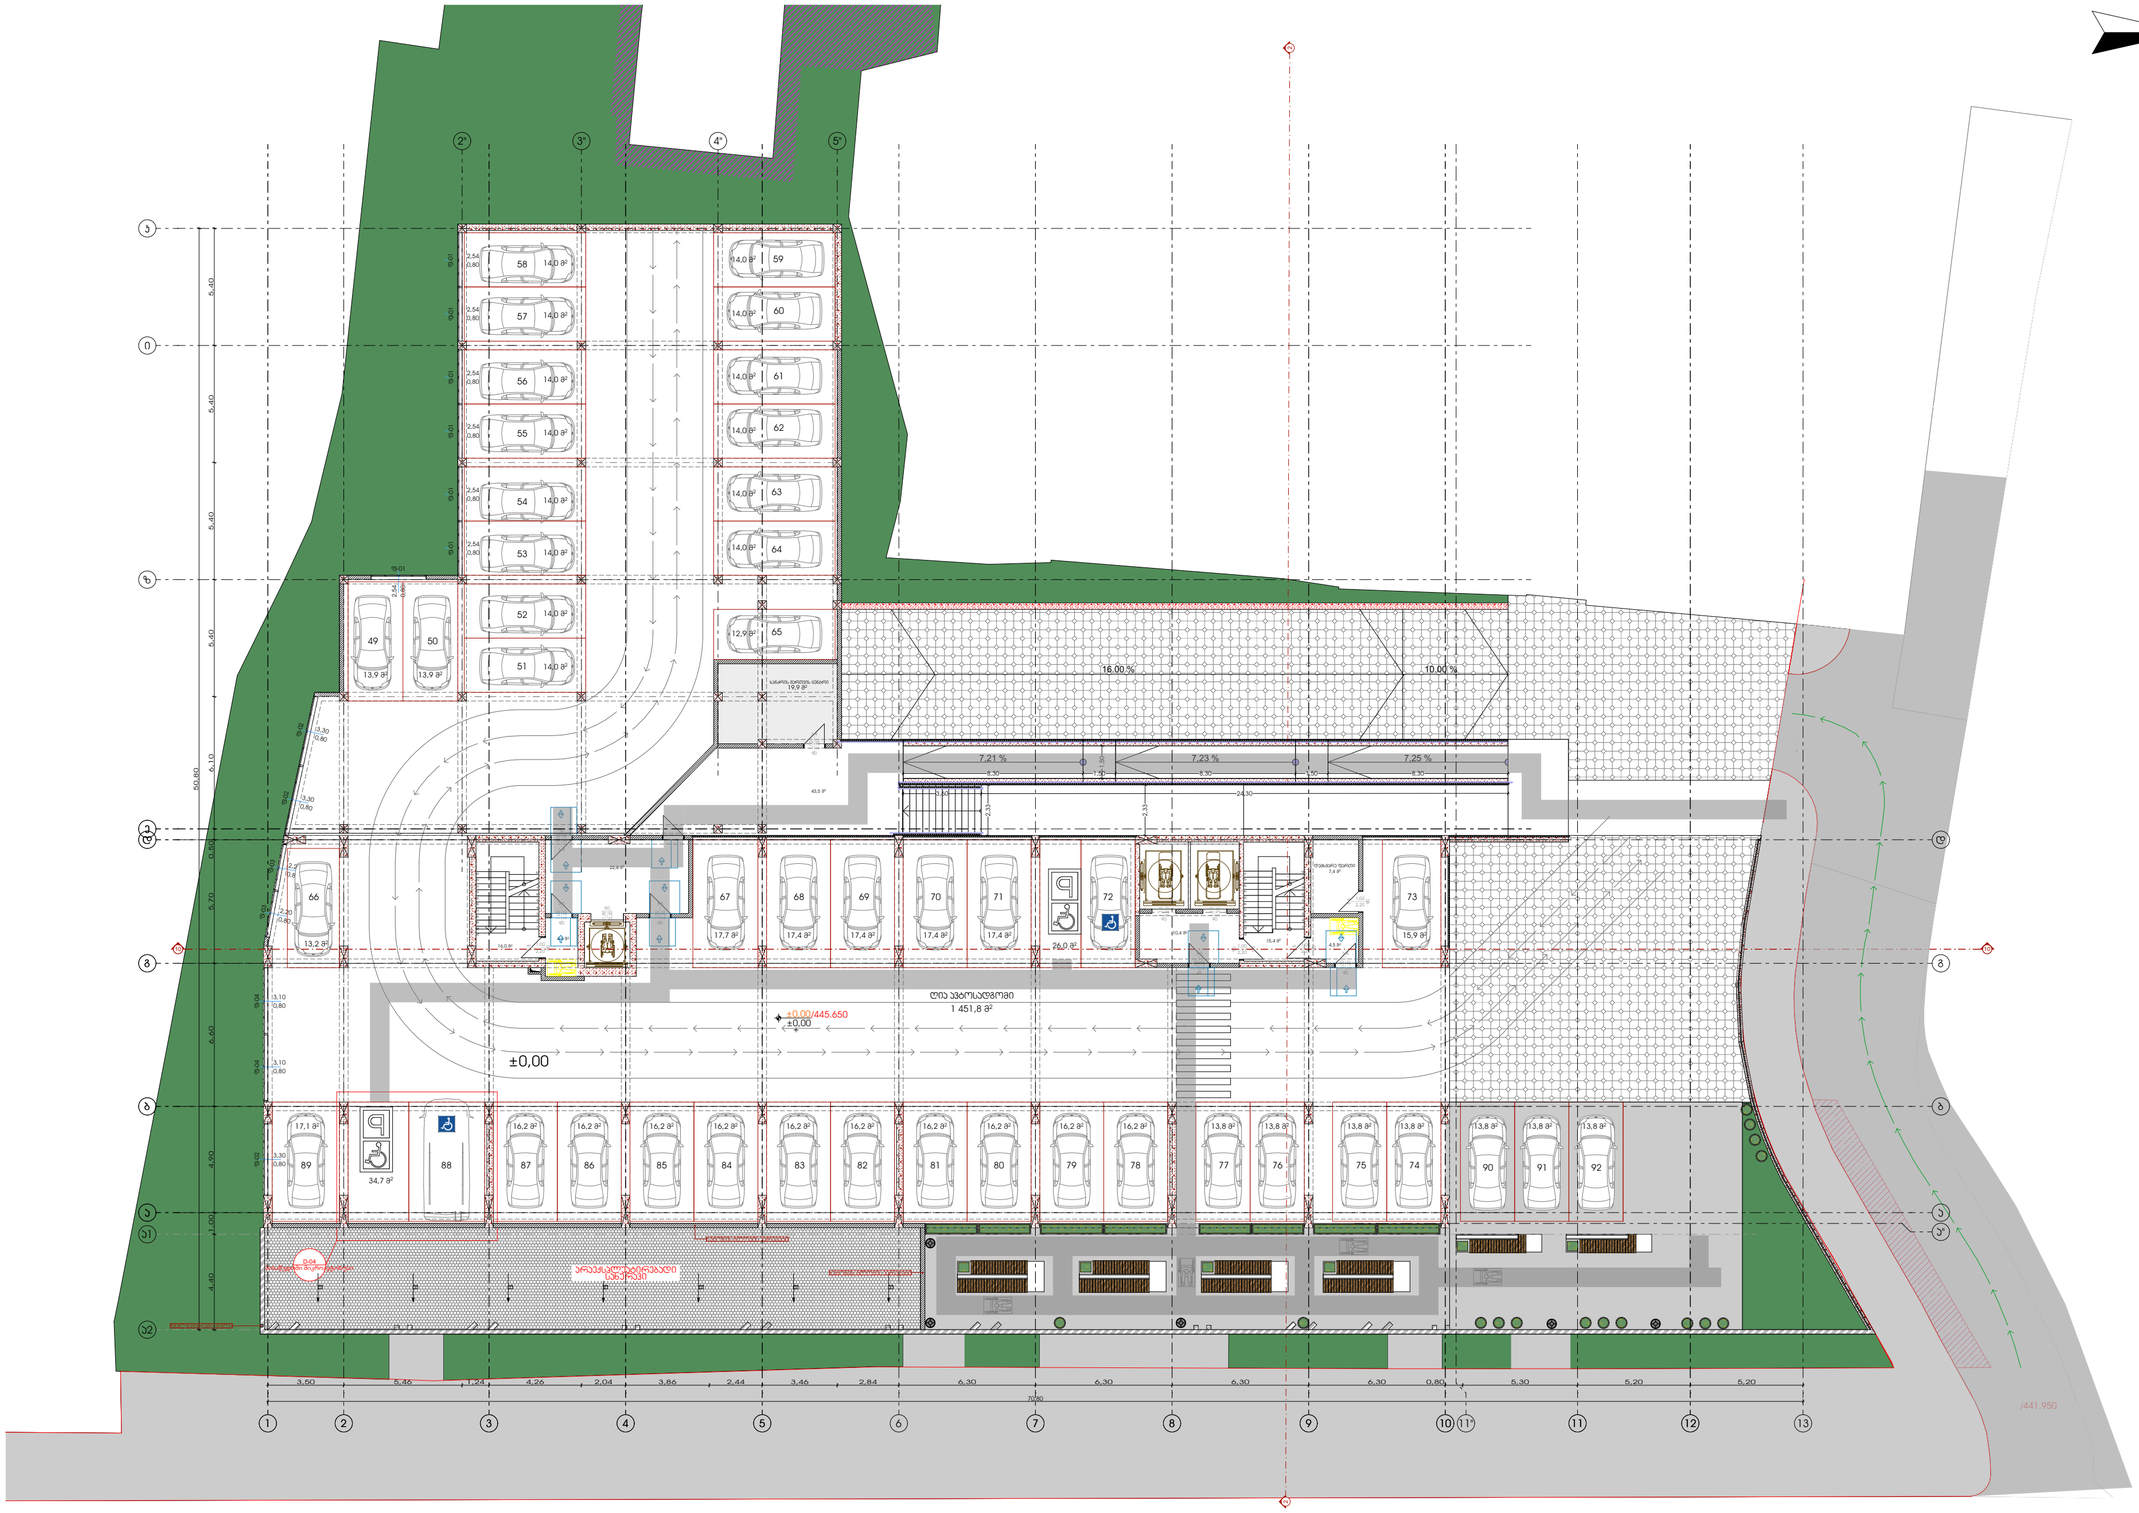

Pillar სამგზოხი	ბლოკის კედელი რკინა ბეტონის კედელი რკინა ბეტონის სვეტი გათბობის გარე პერიმეტრი გაგრილების გარე პერიმეტრი	მთავარი არქიტექტორი:	ხატია ხვედელიძე	პროექტის დასახელება:	მრავალბინიანი საცხოვრებელი სახლი	მისამართი: ქ. თბილისი, ჯახეთის გზადაცილი, რკინიგზის სახლი№1/მიმდებარედ
		მშენებელი არქიტექტორი:	ანა ბუცხრიკიძე	ნახაზის სახელი:	1 სართულის გეგმა	მასშტაბი: 1:200 / ფორმატი: A2 / თარიღი: 24.06.2026
						ფურცლის ნომერი A.01.4.3

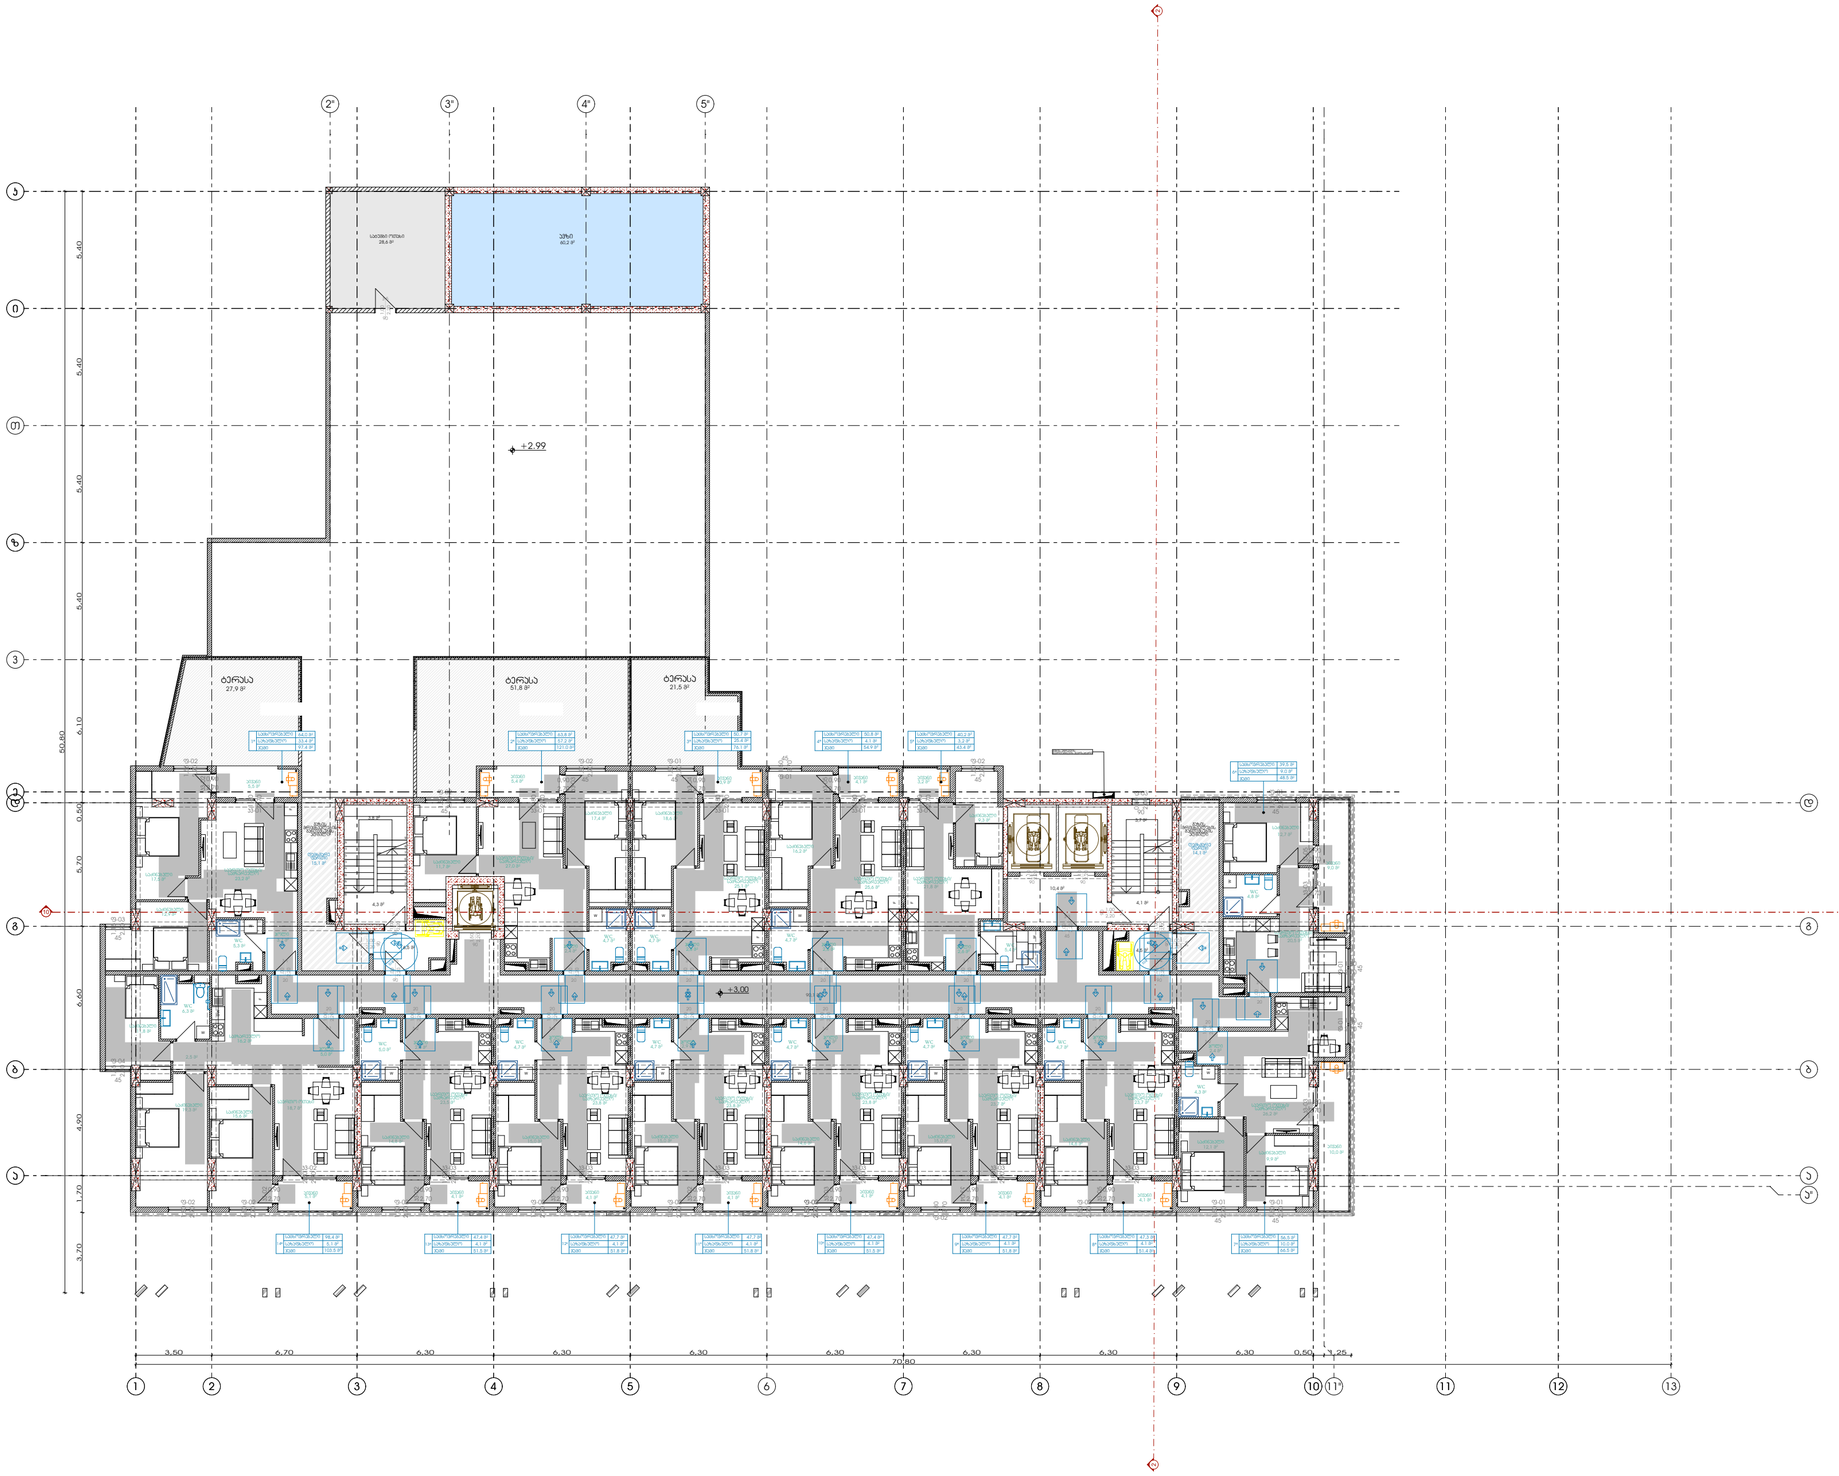

Pillar სამგოხი	ბლოკის კედელი რკინა ბეტონის კედელი რკინა ბეტონის სვეტი გათბობის გარე აგრეგატი გაგრილების გარე აგრეგატი	მთავარი არქიტექტორი:	ხატია ხვედელიძე	პროექტის დასახელება:	მრავალბინიანი საცხოვრებელი სახლი
		შემსრულებელი არქიტექტორი:	ანა ბუცხრიკიძე	ნახაზის სახელი:	2 სართულის გეგმა

მისამართი:
ქ. თბილისი, ჯახეთის გზადჯვცილი, რკინიგზის სახლი№1/მიმდებარედ

მასშტაბი	ფორმატი	თარიღი
1:200	A2	24.06.2026

ფურცლის ნომერი
A.01.4.4

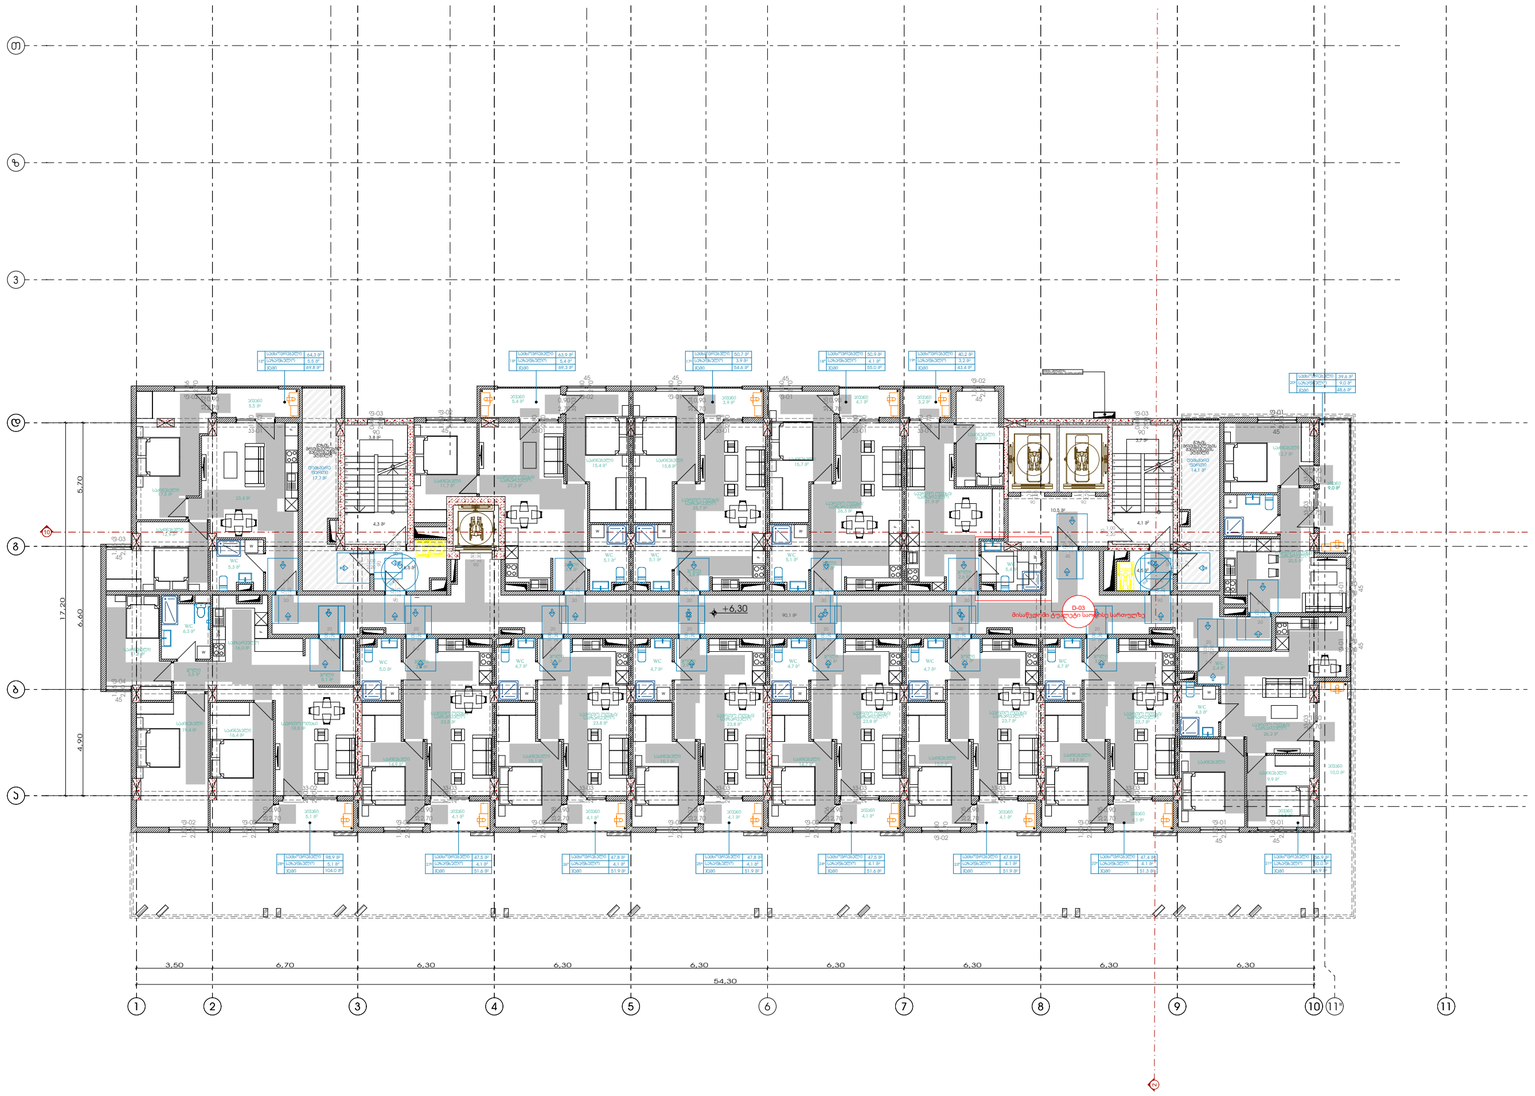

Pillar სამგოხი	ბლოკის კედელი რკინა ბეტონის კედელი რკინა ბეტონის სვეტი გათბობის გარე პერიმეტრი გაგრილების გარე პერიმეტრი	მთავარი არქიტექტორი:	ხატია ხვედელიძე	პროექტის დასახელება:	მრავალბინიანი საცხოვრებელი სახლი	მისამართი: ქ. თბილისი, ჯახეთის გზადაცილი, რკინიგზის სახლი№1/მიმდებარედ	ფურცლის ნომერი A.01.4.5
		მშენებელი არქიტექტორი:	ანა ბუცხრიკიძე	ნახაზის სახელი:	3 სართულის გეგმა	მასშტაბი: 1:200 / ფორმატი: A2 / თარიღი: 24.06.2026	

N

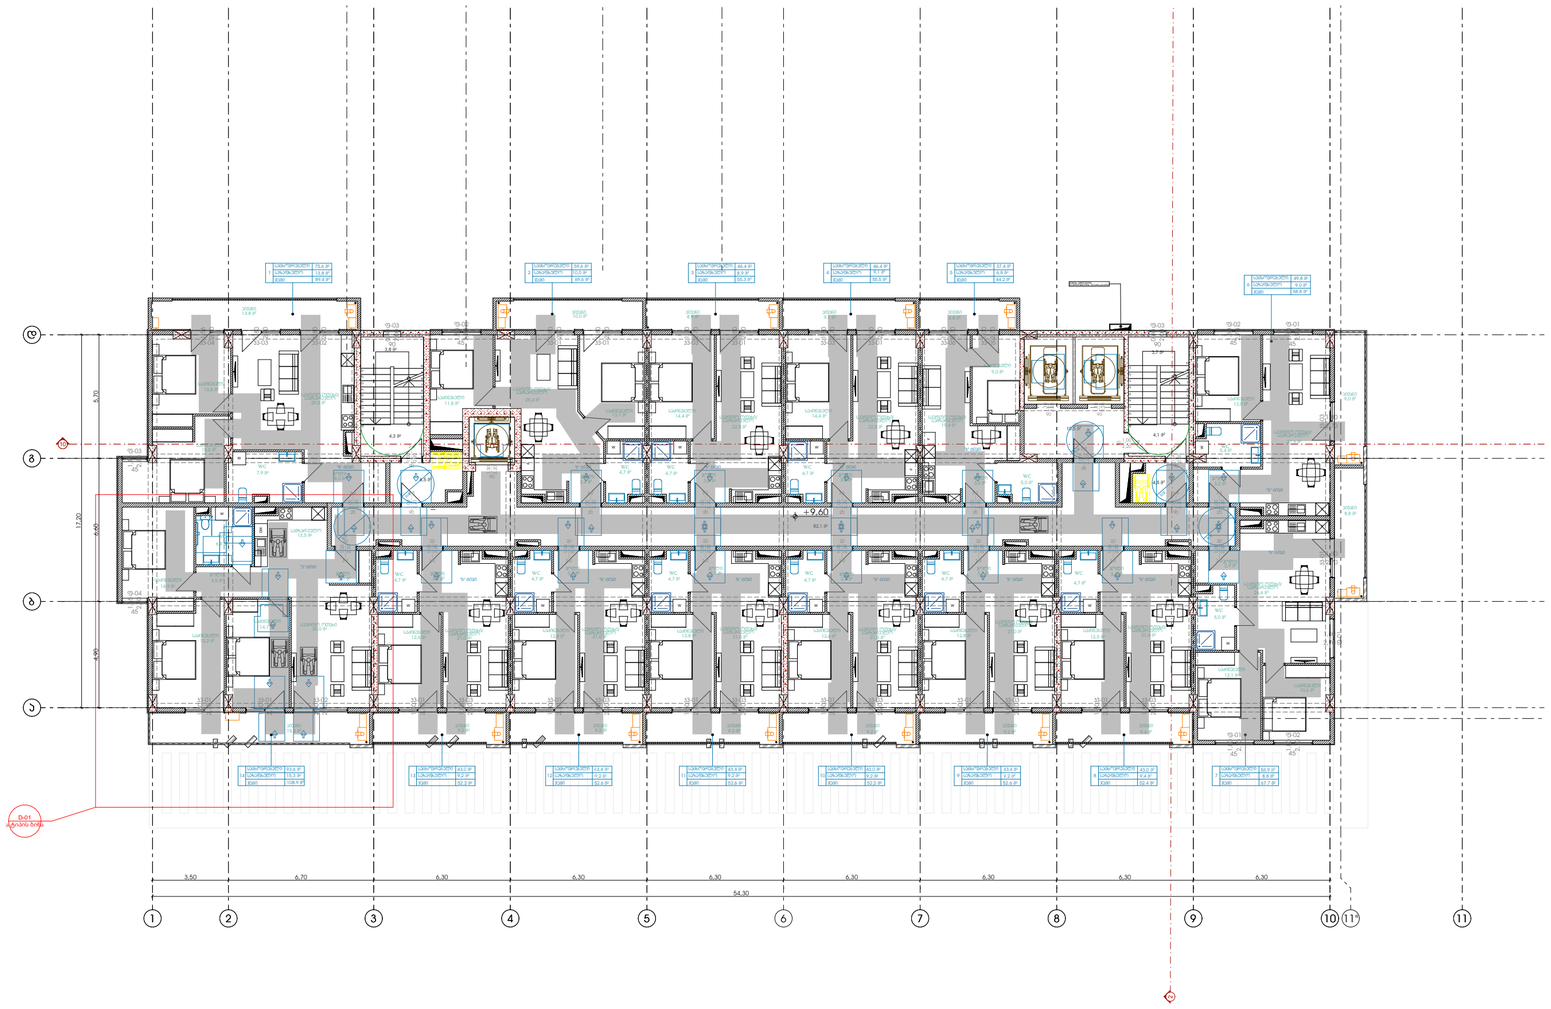

Pillar სამგოხი	ბლოკის კედელი რკინა ბეტონის კედელი რკინა ბეტონის სვეტი გათბობის გარე აგრეგატი გაგრილების გარე აგრეგატი	მთავარი არქიტექტორი:	ხატია ხვედელიძე	პროექტის დასახელება:	მრავალბინიანი საცხოვრებელი სახლი
		მისამართი: ქ. თბილისი, ჯახეთის გზადაცილი, რკინიგზის სახლი№1/მიმდებარედ			
		მშენებელი არქიტექტორი:	ანა ბუცხრიკიძე	ნახაზის სახელი:	4 სართულის გეგმა
		მასშტაბი	ფორმატი	თარიღი	ფურცლის ნომერი
		1:200	A2	24.06.2026	A.01.4.6

N

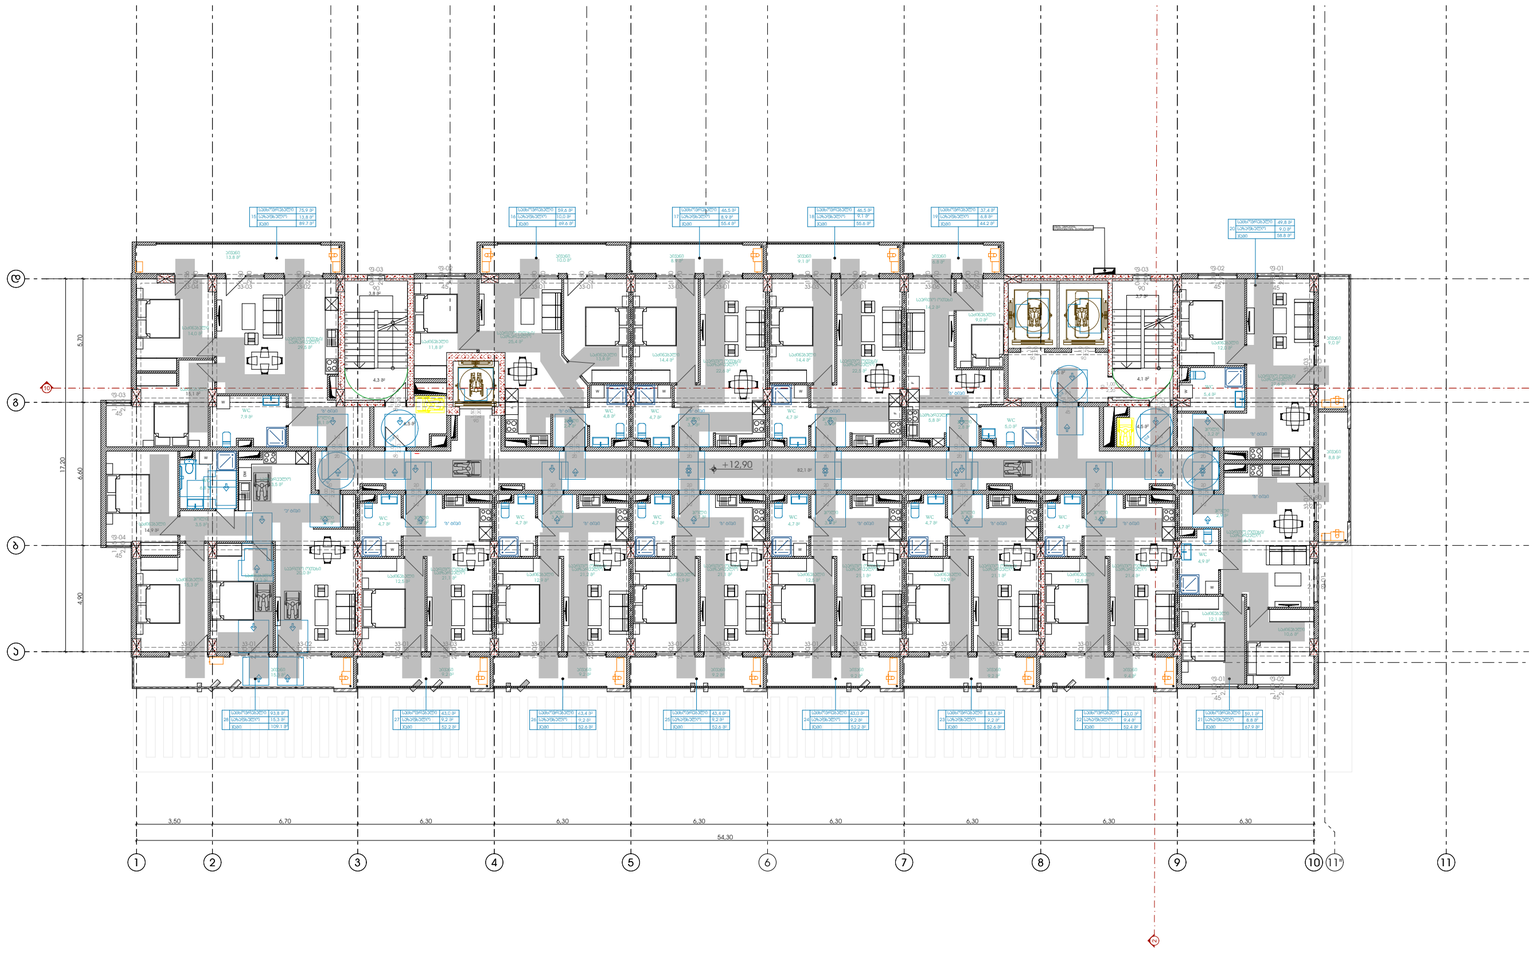

Pillar სამგოხი	ბლოკის კედელი რკინა ბეტონის კედელი რკინა ბეტონის სვეტი გათბობის გარე აგრეგატი გაგრილების გარე აგრეგატი	მთავარი არქიტექტორი:	ხატია ხვედელიძე	პროექტის დასახელება:	მრავალბინიანი საცხოვრებელი სახლი	მისამართი: ქ. თბილისი, ჯახეთის გზადაცილი, რკინიგზის სახლი№1/მიმდებარედ	ფურცლის ნომერი A.01.4.7
		მემსრულებელი არქიტექტორი:	ანა ბუცხრიკიძე	ნახაზის სახელი:	5 სართულის გეგმა	მასშტაბი: 1:200 / ფორმატი: A2 / თარიღი: 24.06.2026	

N

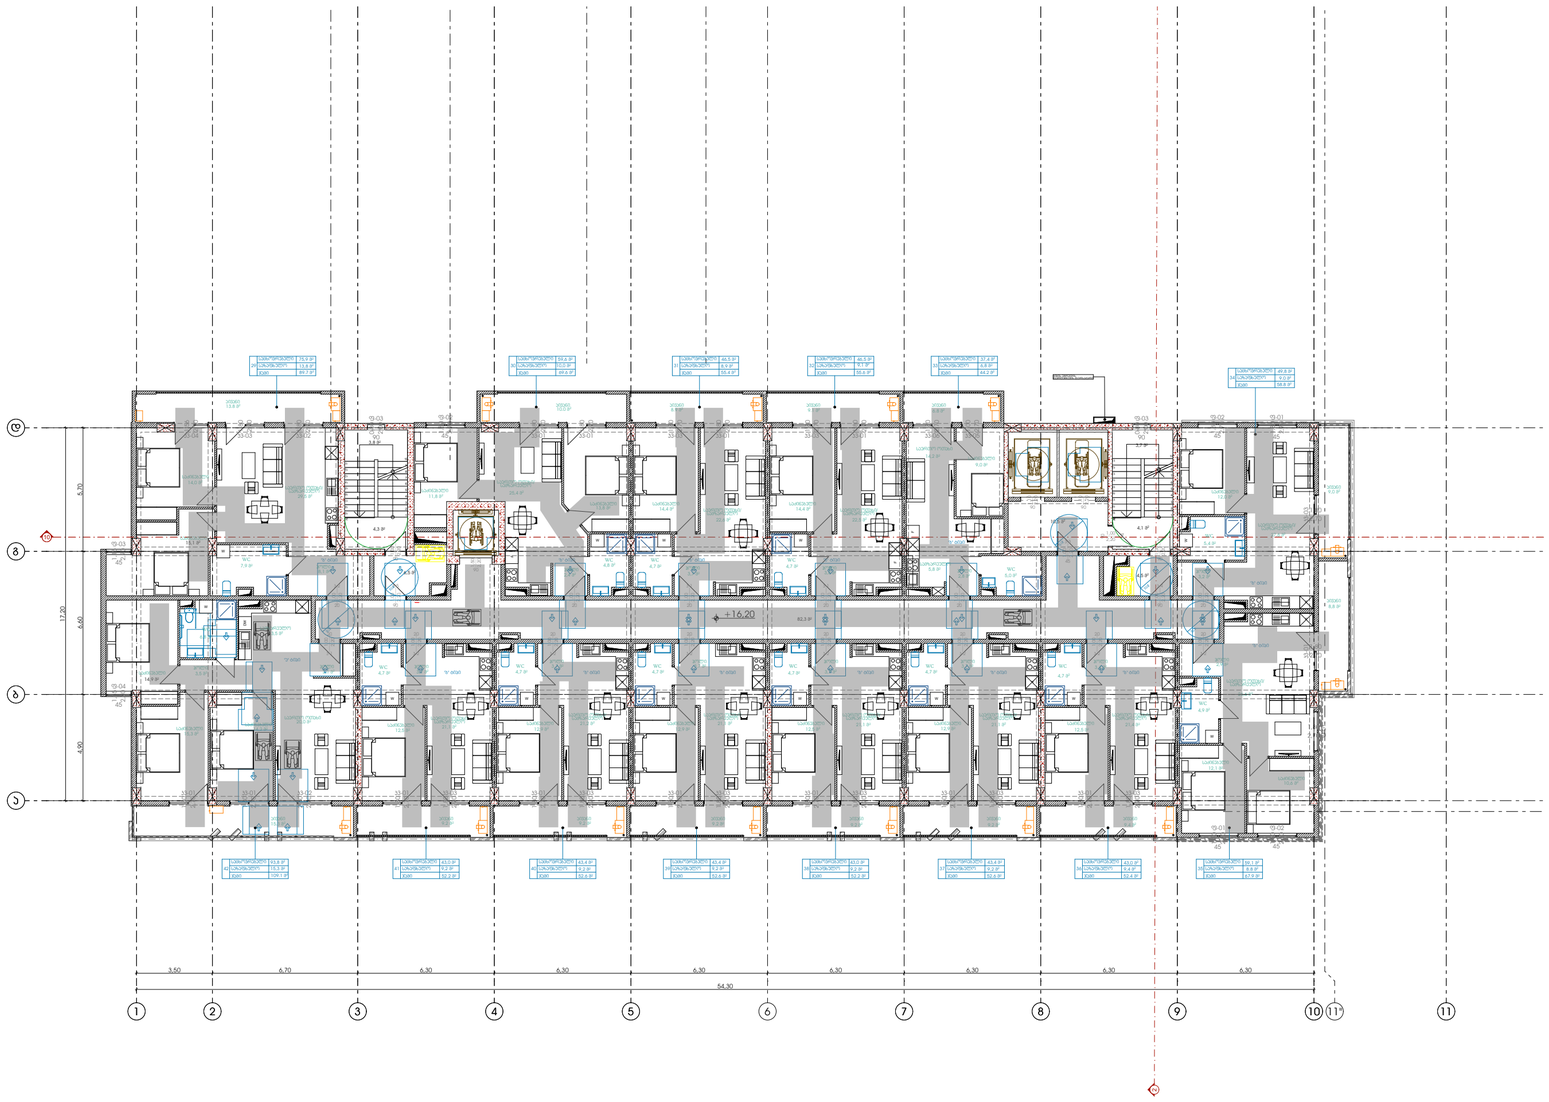

Pillar სამგზოხი	ბლოკის კედელი რკინა ბეტონის კედელი რკინა ბეტონის სვეტი გათბობის გარე პერიმეტრი გაგრილების გარე პერიმეტრი	მთავარი არქიტექტორი:	ხატია ხვედელიძე	პროექტის დასახელება:	მრავალბინიანი საცხოვრებელი სახლი	მისამართი: ქ. თბილისი, ჯახეთის გზადაცილი, რკინიგზის სახლი№1/მიმდებარედ	ფურცლის ნომერი A.01.4.8
		მთავარი არქიტექტორი:	ანა ბუცხრიკიძე	ნახაზის სახელი:	6 სართულის გეგმა	მასშტაბი: 1:200 / ფორმატი: A2 / თარიღი: 24.06.2026	

N

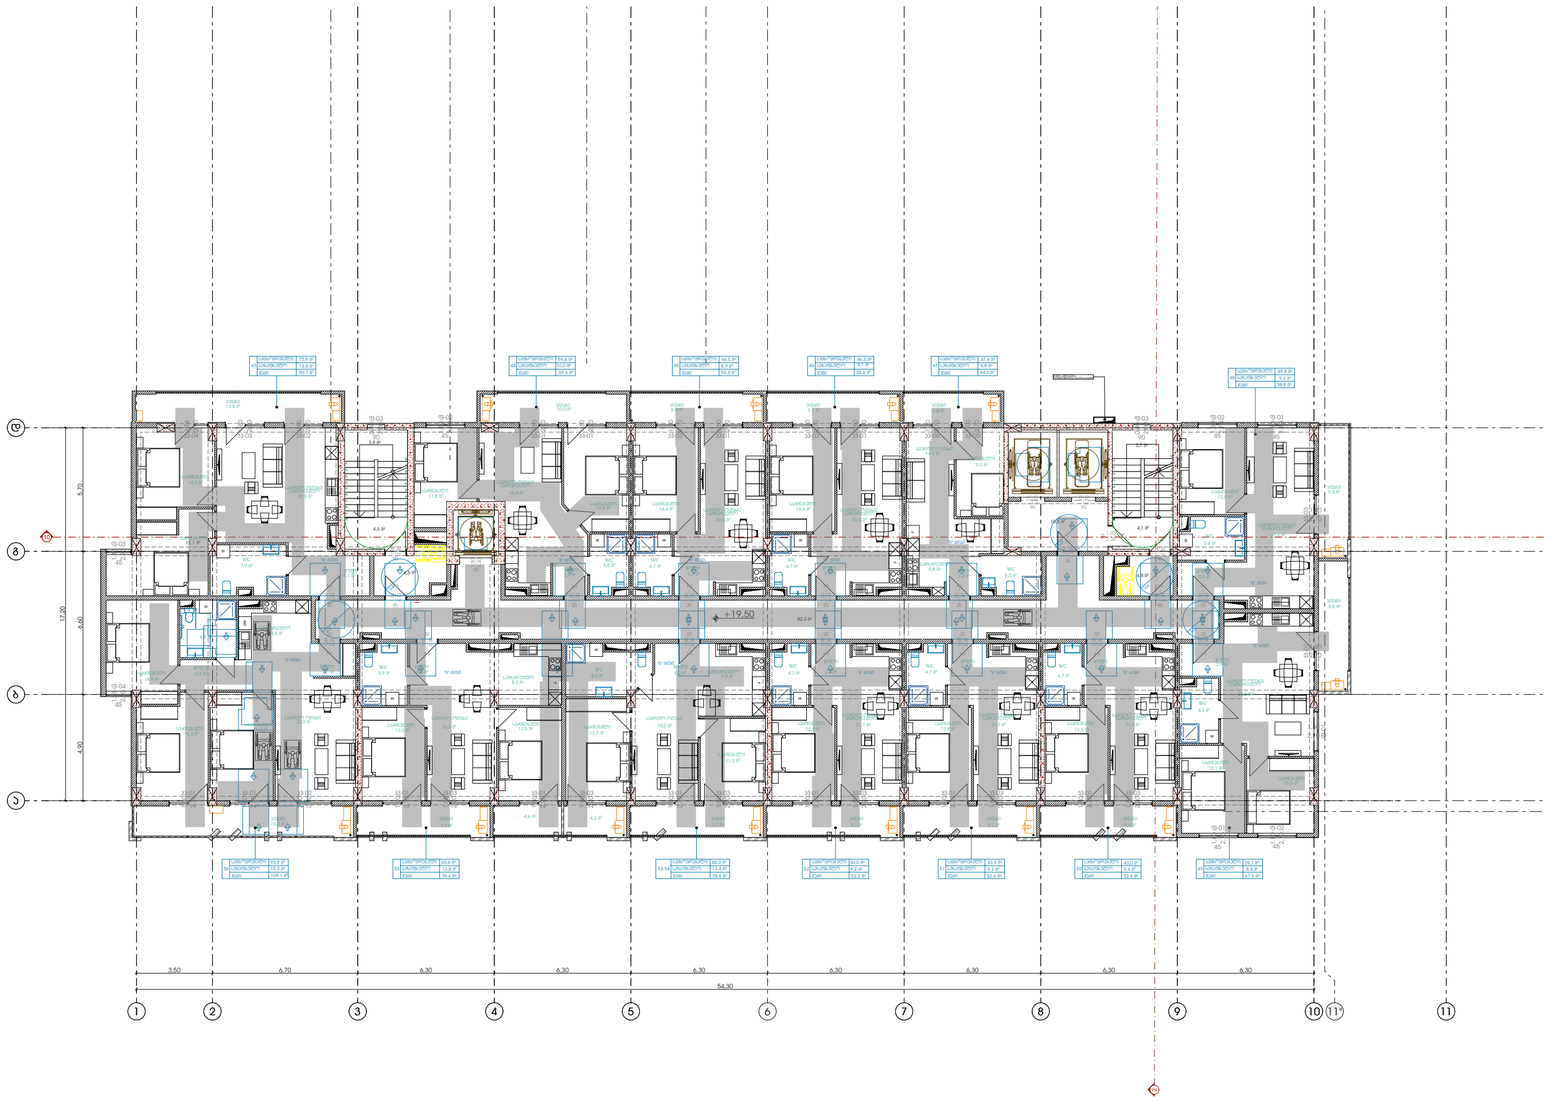

Pillar სამგოხი	ბლოკის კედელი რკინა ბეტონის კედელი რკინა ბეტონის სვეტი გათბობის გარე პერიმეტრი გაგრილების გარე პერიმეტრი	მთავარი არქიტექტორი:	ხატია ხვედელიძე	პროექტის დასახელება:	მრავალბინიანი საცხოვრებელი სახლი	მისამართი: ქ. თბილისი, ჯახეთის გზადაცილი, რკინიგზის სახლი№1/მიმდებარედ	ფურცლის ნომერი A.01.4.9
		მემსრულებელი არქიტექტორი:	ანა ბუცხრიკიძე	ნახაზის სახელი:	7 სართულის გეგმა	მასშტაბი: 1:200 / ფორმატი: A2 / თარიღი: 24.06.2026	

N

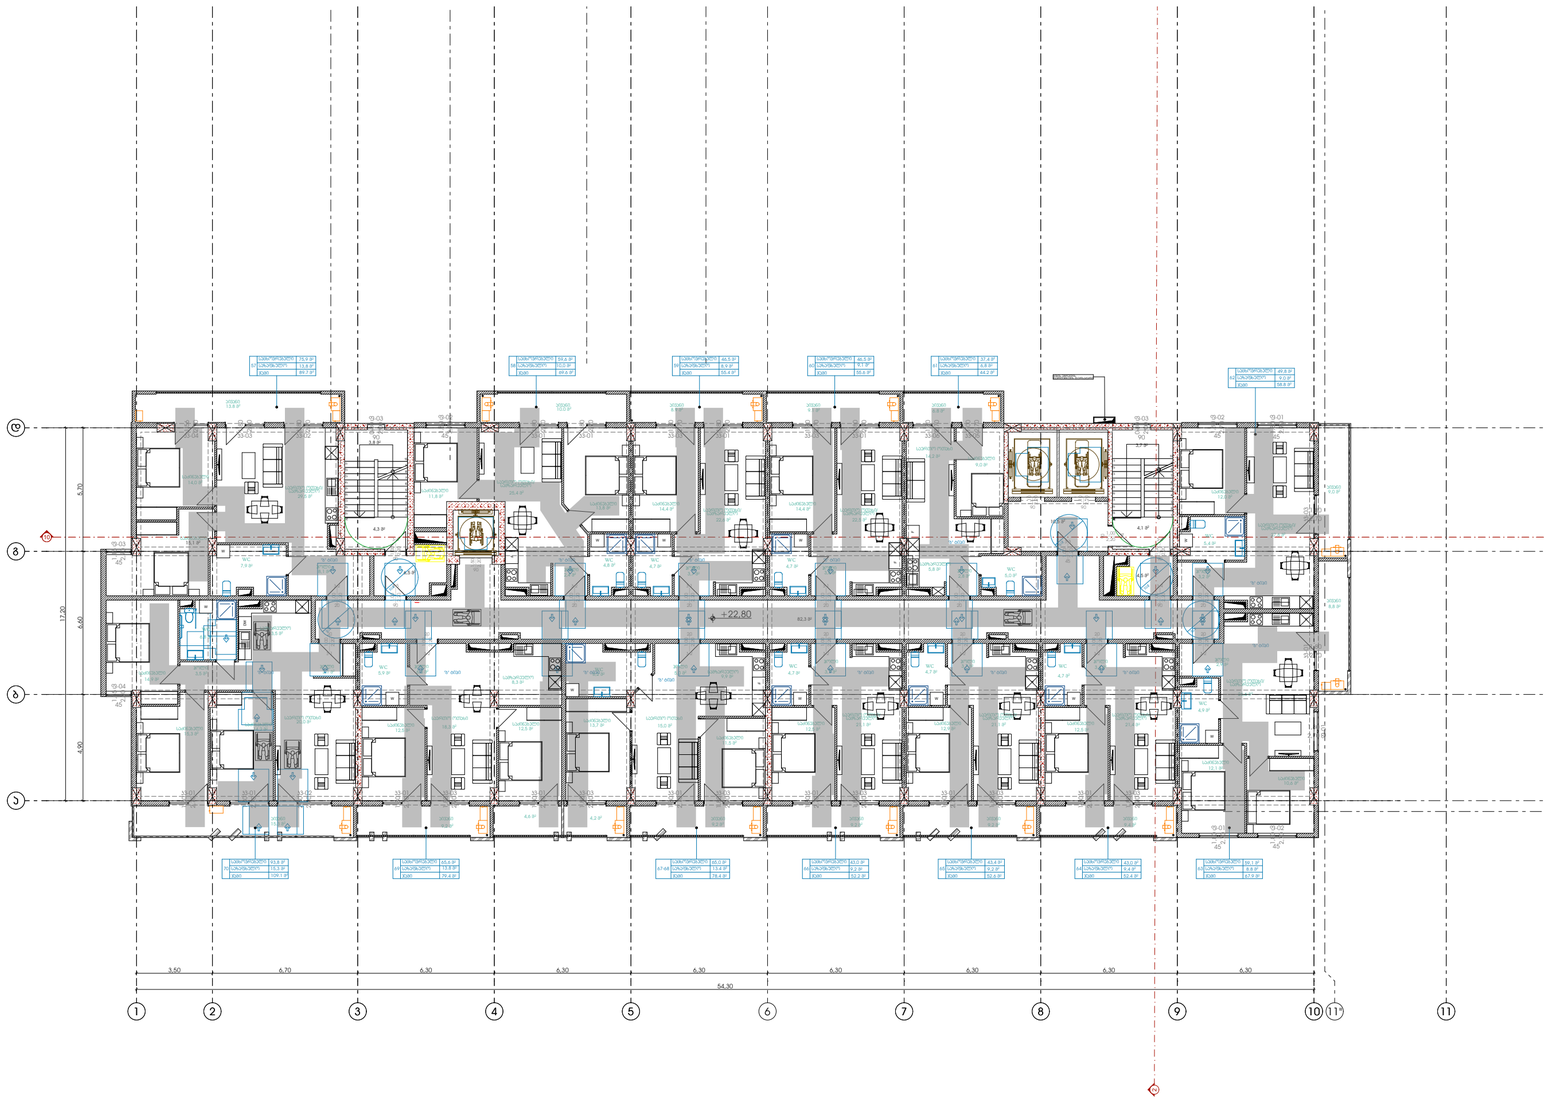

Pillar სამგოხი	ბლოკის კედელი რკინა ბეტონის კედელი რკინა ბეტონის სვეტი გათბობის გარე პერიმეტრი გაგრილების გარე პერიმეტრი	მთავარი არქიტექტორი:	ხატია ხვედელიძე	პროექტის დასახელება:	მრავალბინიანი საცხოვრებელი სახლი
		მშენებელი არქიტექტორი:	ანა ბუცხრიკიძე	ნახაზის სახელი:	8 სართულის გეგმა

მისამართი:
ქ. თბილისი, ჯახეთის გზატკეცილი, რკინიგზის სახლი№1/მიმდებარედ

მასშტაბი	ფორმატი	თარიღი
1:200	A2	24.06.2026

ფურცლის ნომერი
A.01.4.10

N

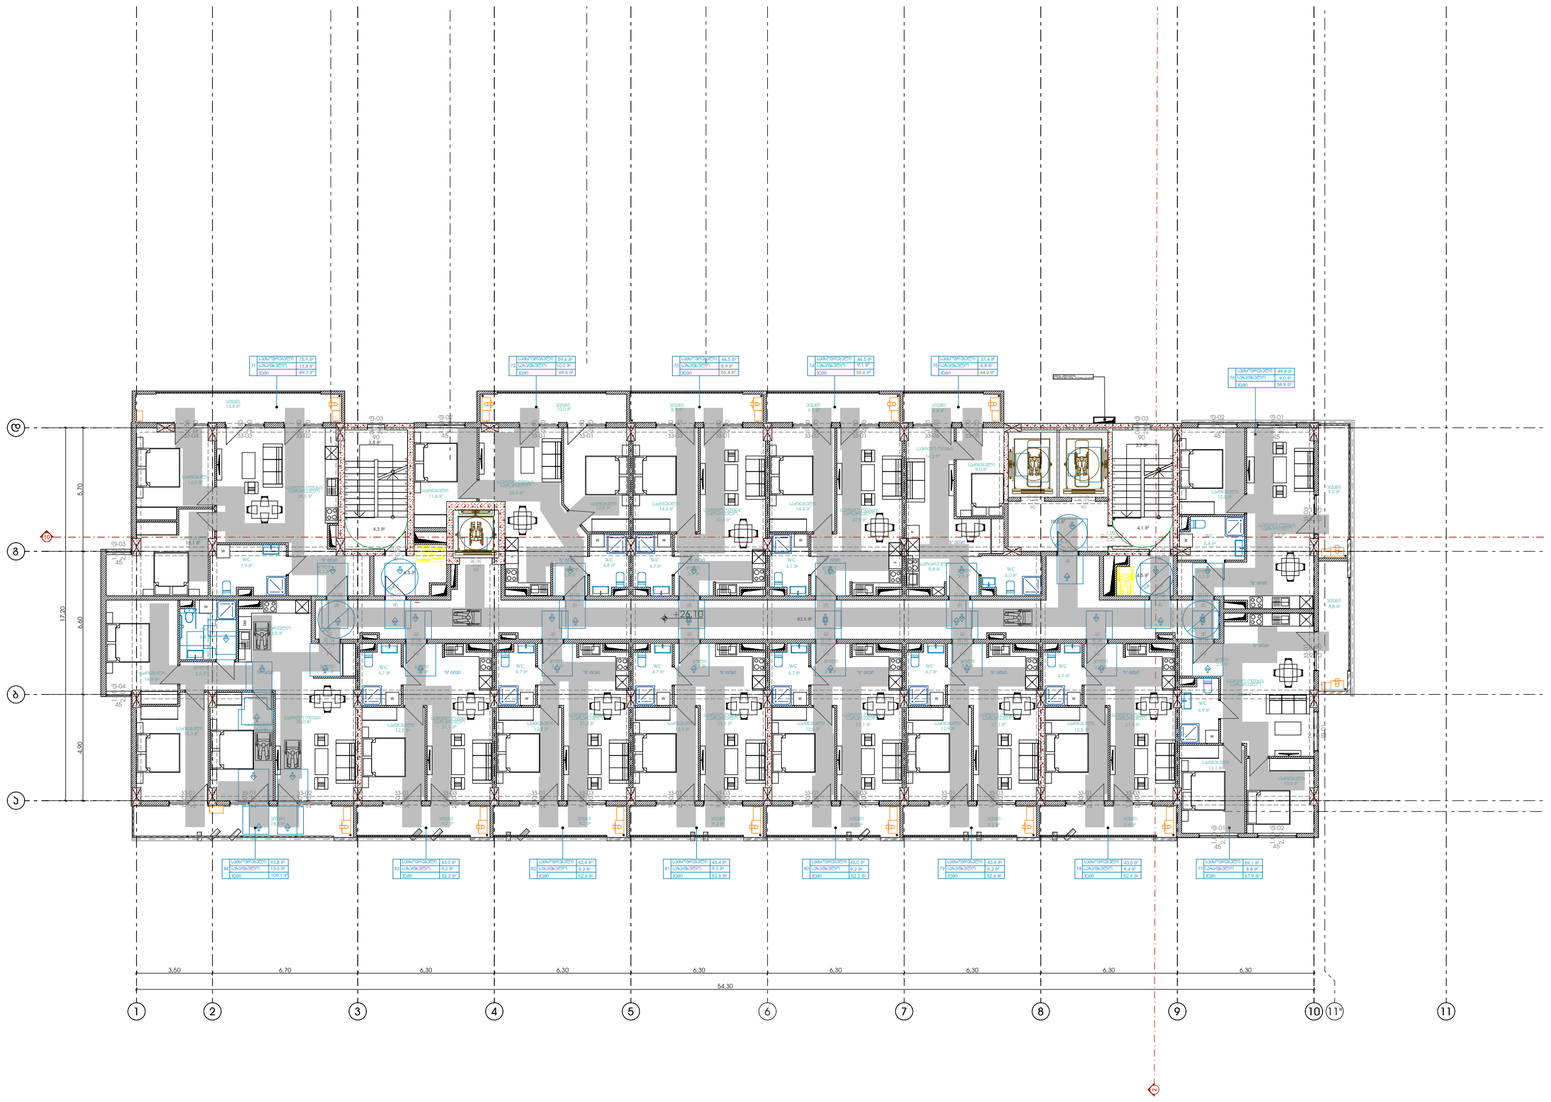

Pillar სამგზოხი	ბლოკის კედელი რკინა ბეტონის კედელი რკინა ბეტონის სვეტი გათბობის გარე აგრეგატი გაგრილების გარე აგრეგატი	მთავარი არქიტექტორი:	ხატია ხვედელიძე	პროექტის დასახელება:	მრავალბინიანი საცხოვრებელი სახლი	მისამართი: ქ. თბილისი, ჯახეთის გზადაცილი, რკინიგზის სახლი№1/მიმდებარედ	ფურცლის ნომერი A.01.4.11
		მემსრულებელი არქიტექტორი:	ანა ბუცხრიკიძე	ნახაზის სახელი:	9 სართულის გეგმა	მასშტაბი: 1:200 / ფორმატი: A2 / თარიღი: 24.06.2026	

N

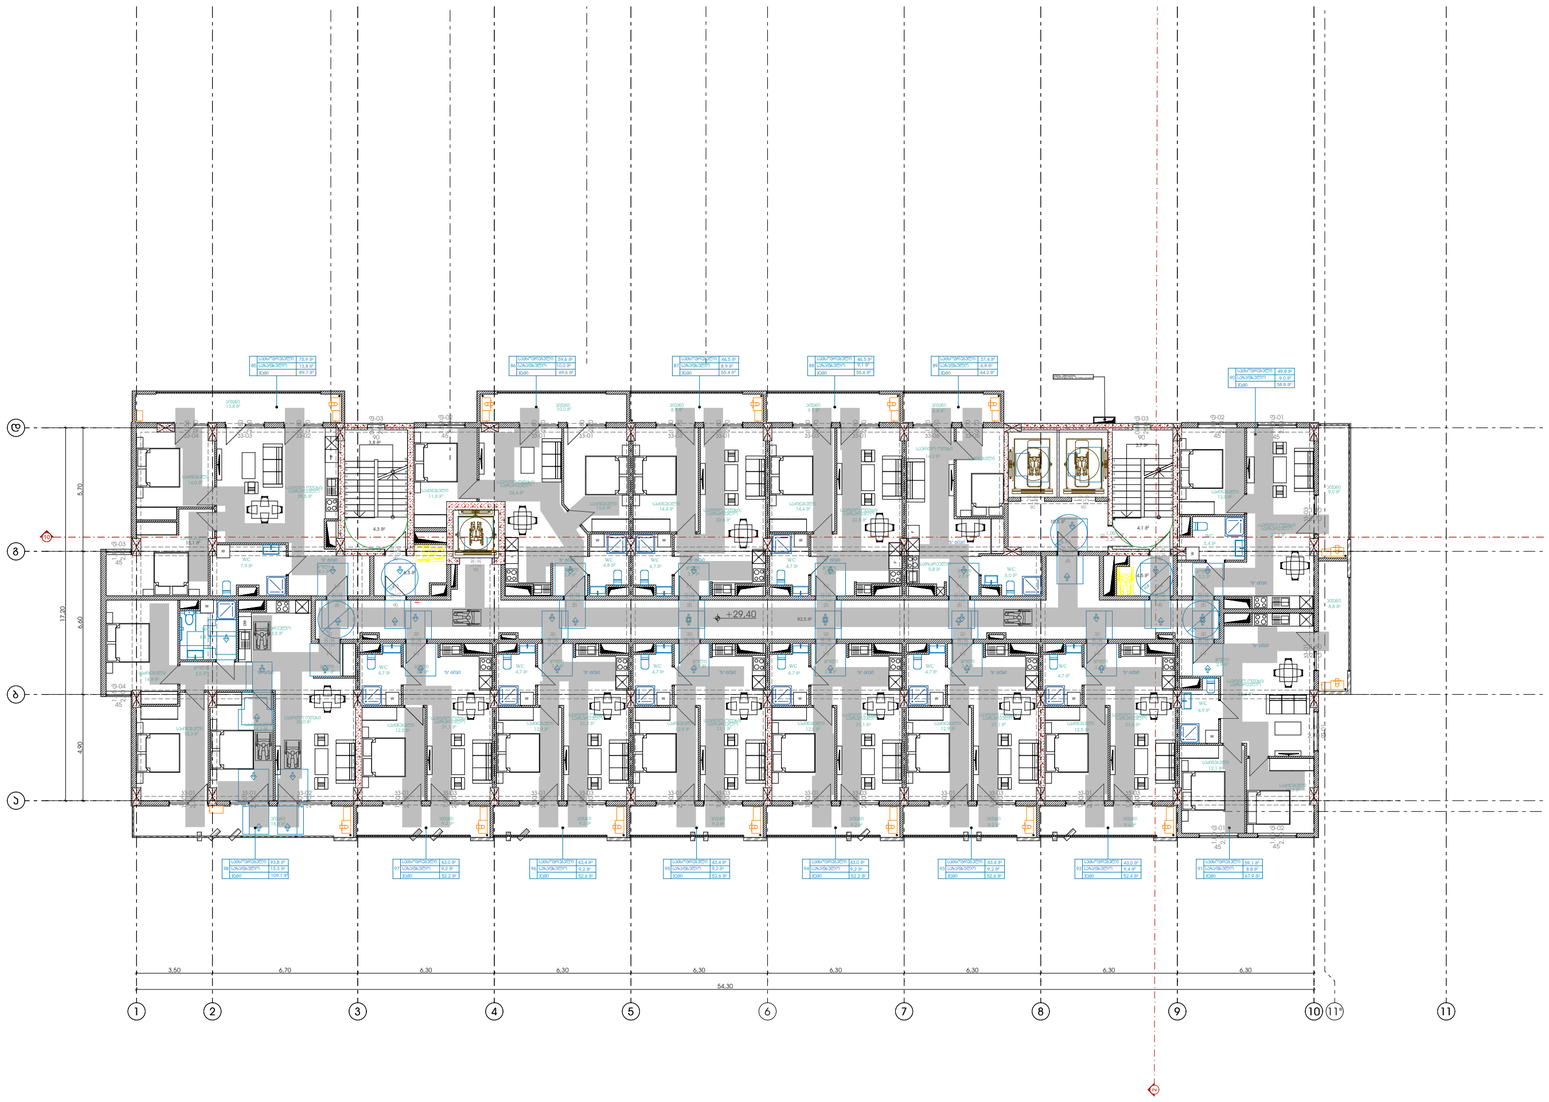

Pillar სამგოხი	ბლოკის კედელი რკინა ბეტონის კედელი რკინა ბეტონის სვეტი გათბობის გარე პერიმეტრი გაგრილების გარე პერიმეტრი	მთავარი არქიტექტორი:	ხატია ხვედელიძე	პროექტის დასახელება:	მრავალბინიანი საცხოვრებელი სახლი	მისამართი: ქ. თბილისი, ჯახეთის გზადაცილი, რკინიგზის სახლი№1/მიმდებარედ	ფურცლის ნომერი A.01.4.12
		მემსრულებელი არქიტექტორი:	ანა ბუცხრიკიძე	ნახაზის სახელი:	10 სართულის გეგმა	მასშტაბი: 1:200 / ფორმატი: A2 / თარიღი: 24.06.2026	

N

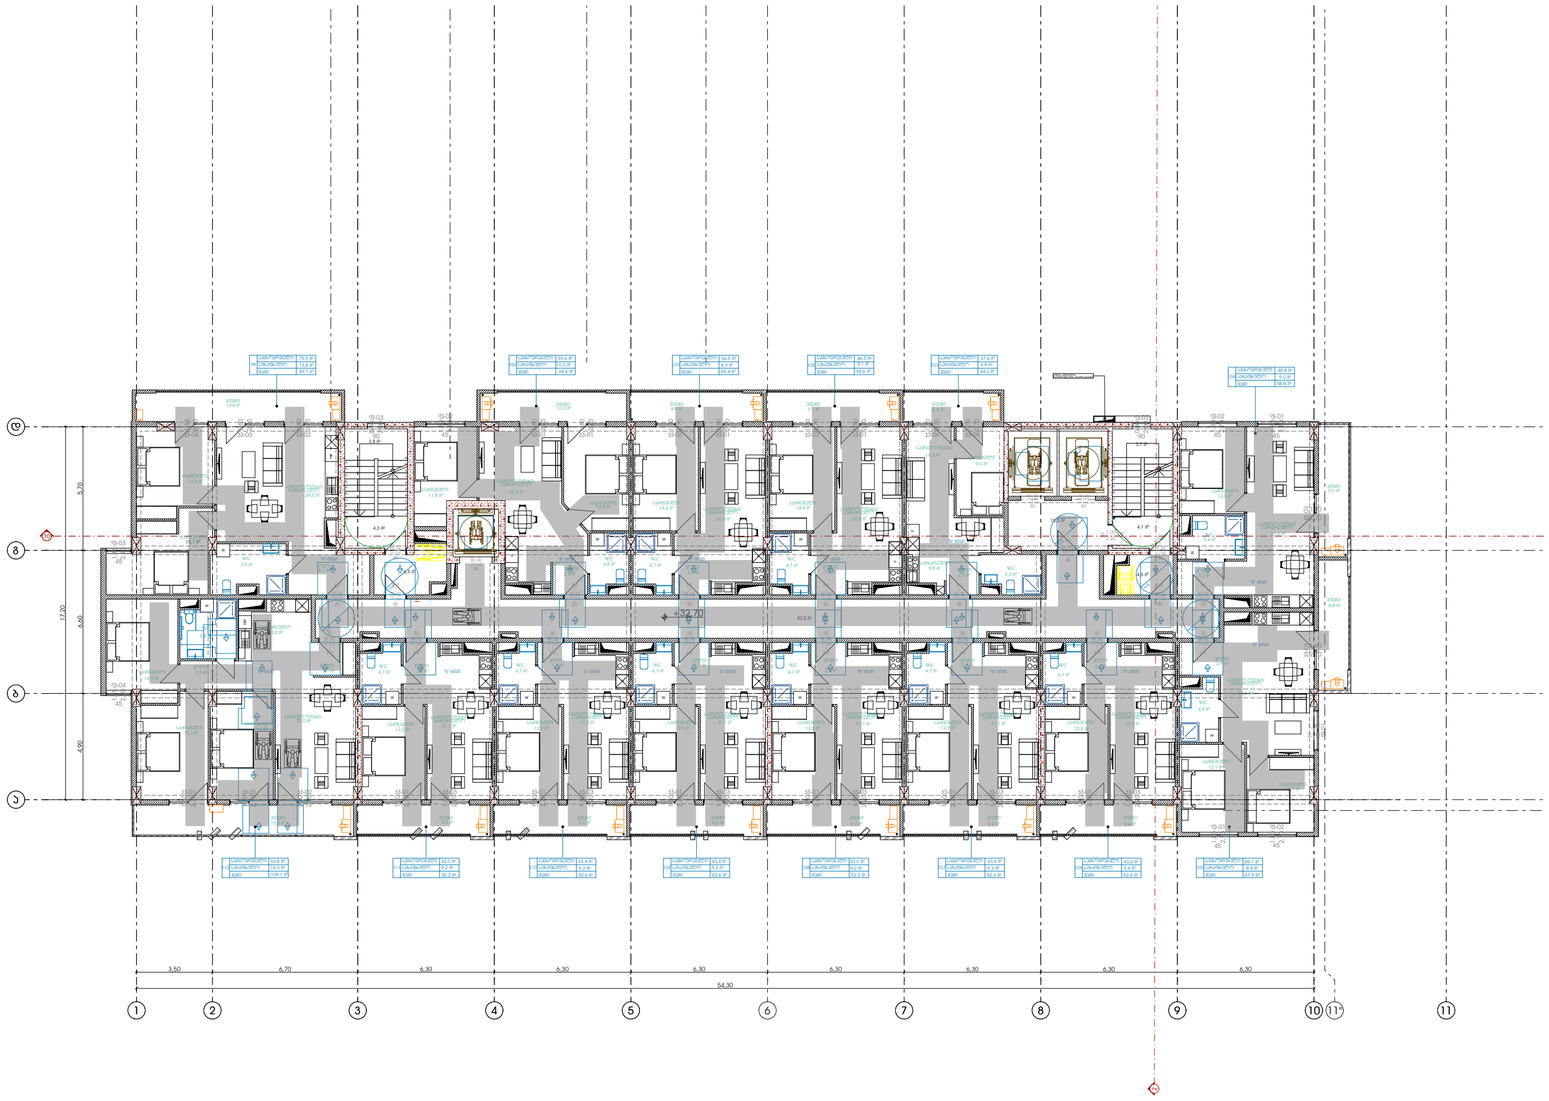

Pillar სამგოხი	ბლოკის კედელი რკინა ბეტონის კედელი რკინა ბეტონის სვეტი გათბობის გარე პერიმეტრი გაგრილების გარე პერიმეტრი	მთავარი არქიტექტორი:	ხატია ხვედელიძე	პროექტის დასახელება:	მრავალბინიანი საცხოვრებელი სახლი	მისამართი: ქ. თბილისი, ჯახეთის გზადაცილი, რკინიგზის სახლი№1/მიმდებარედ	ფურცლის ნომერი A.01.4.13
		მემსრულებელი არქიტექტორი:	ანა ბუცხრიკიძე	ნახაზის სახელი:	11 სართულის გეგმა	მასშტაბი: 1:200 / ფორმატი: A2 / თარიღი: 24.06.2026	

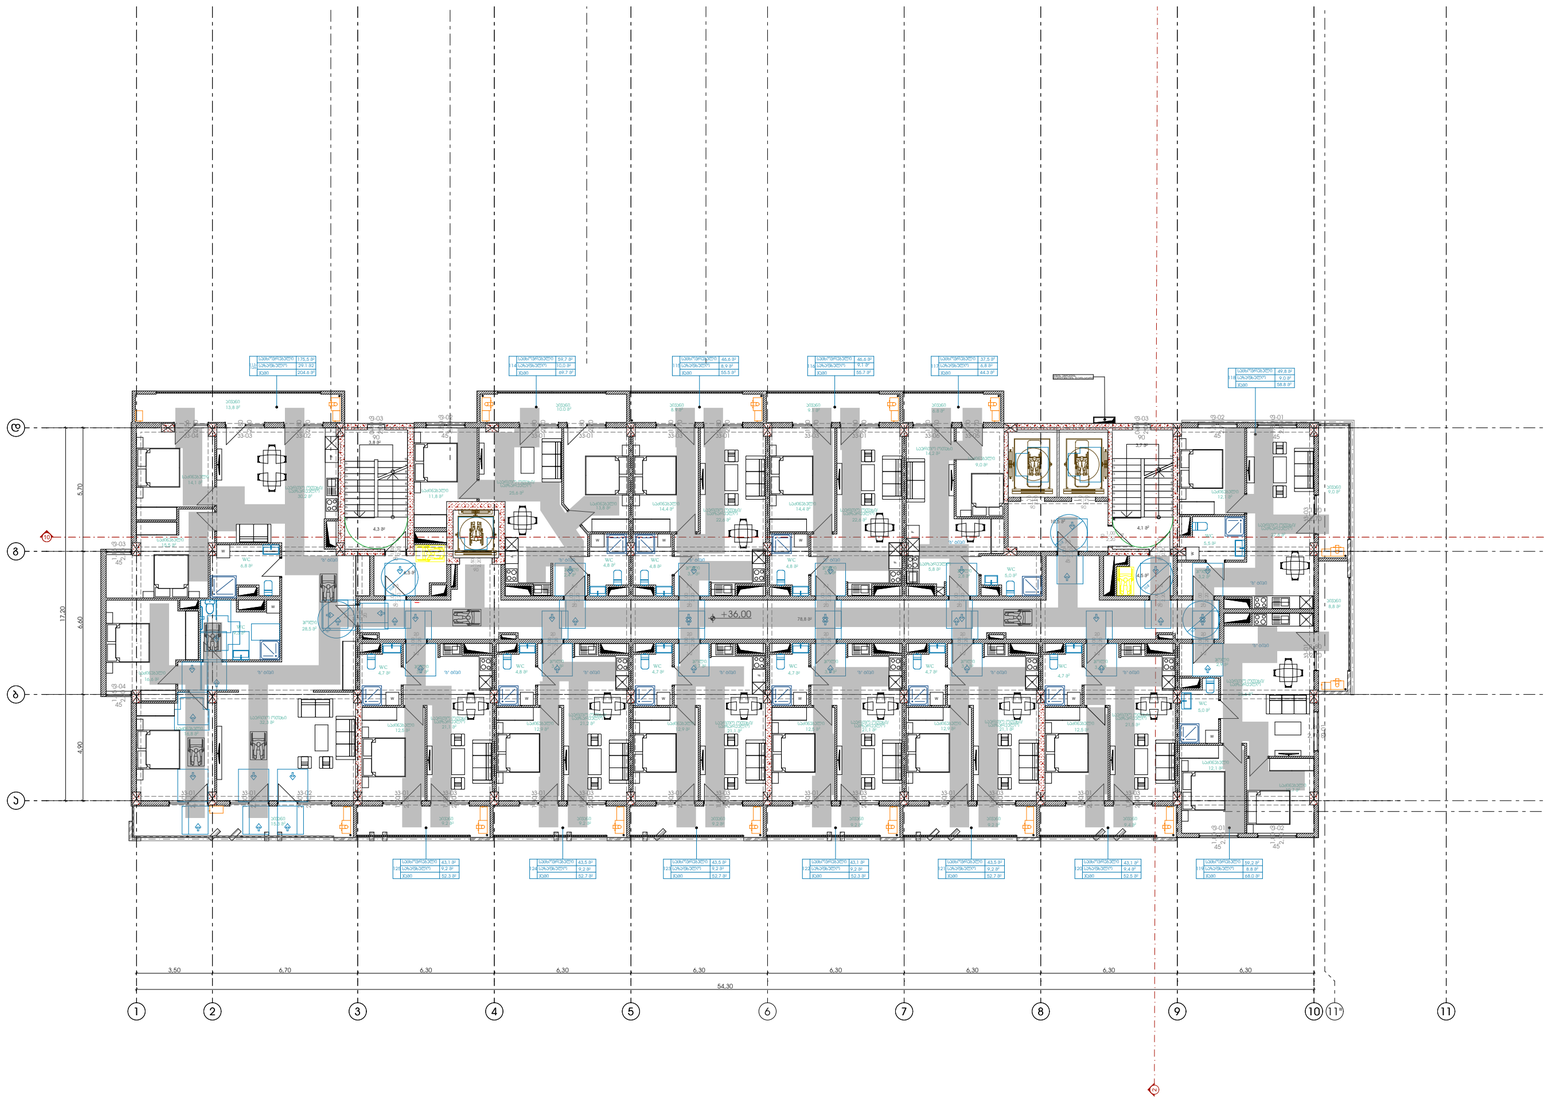

Pillar სამგოხი	ბლოკის კედელი რკინა ბეტონის კედელი რკინა ბეტონის სვეტი გათბობის გარე პერიმეტრი გაგრილების გარე პერიმეტრი	მთავარი არქიტექტორი:	ხატია ხვედელიძე	პროექტის დასახელება:	მრავალბინიანი საცხოვრებელი სახლი	მისამართი: ქ. თბილისი, ჯახეთის გზადაცილი, რკინიგზის სახლი№1/მიმდებარედ	ფურცლის ნომერი A.01.4.14
		მეშვრულებელი არქიტექტორი:	ანა ბუცხრიკიძე	ნახაზის სახელი:	12 სართულის გეგმა	მასშტაბი: 1:200 / ფორმატი: A2 / თარიღი: 24.06.2026	

N

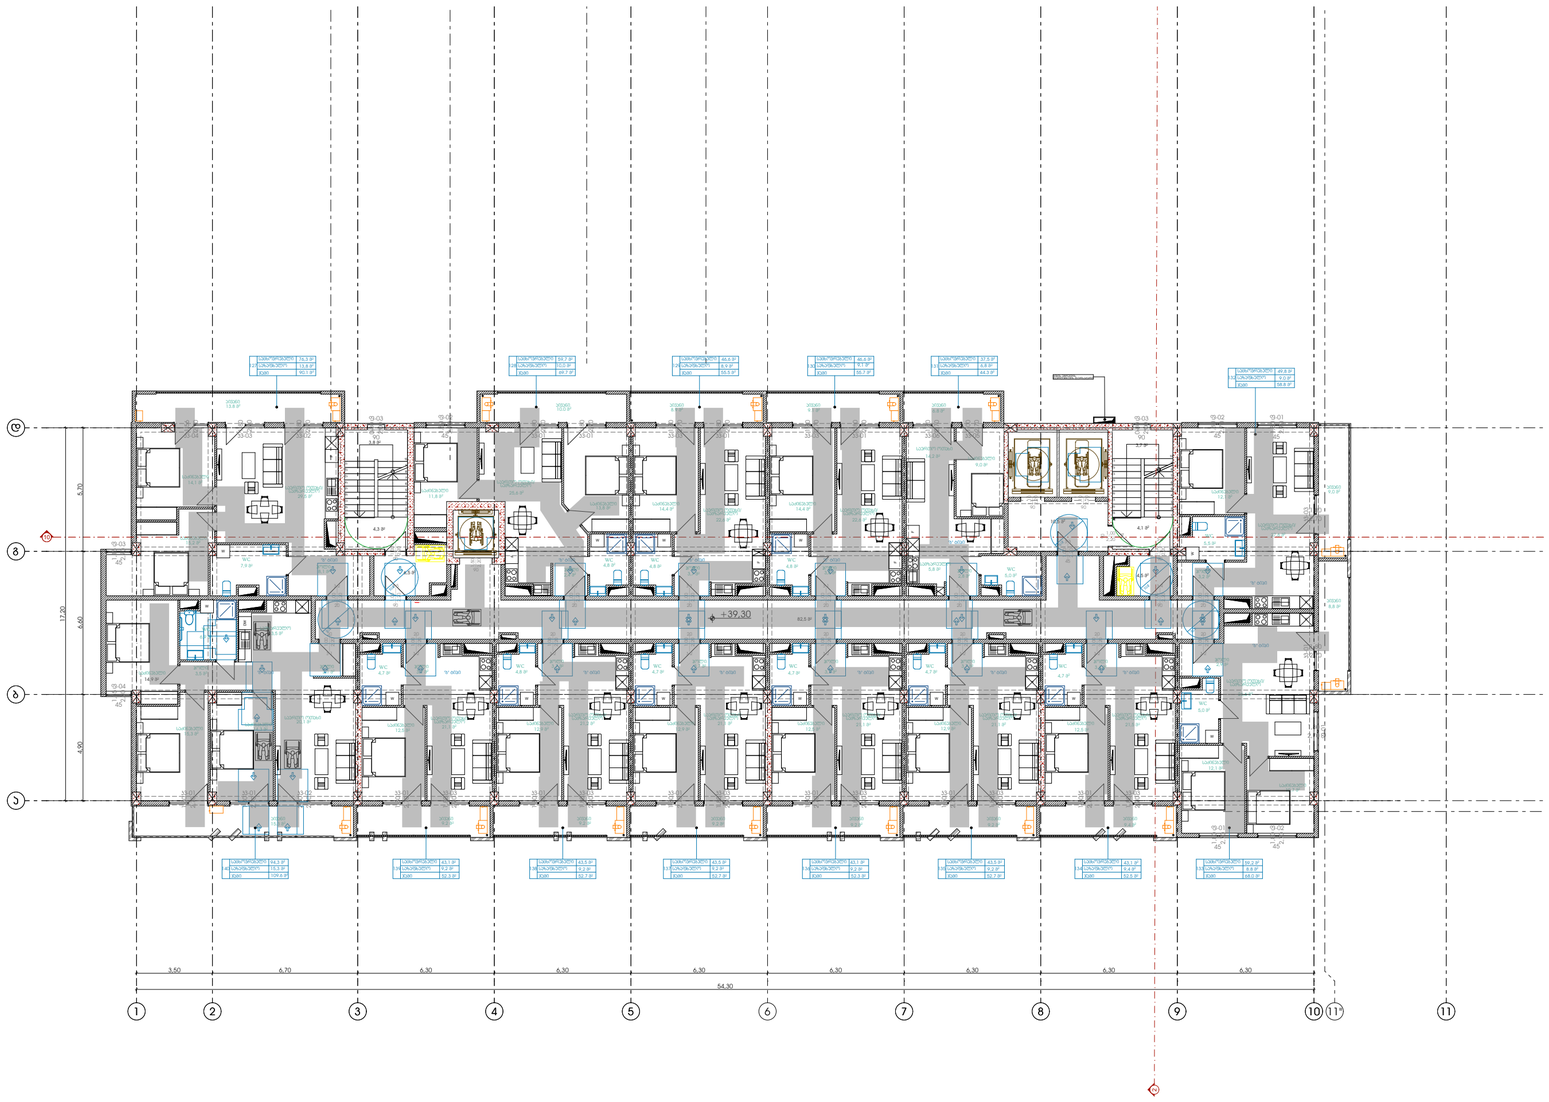

Pillar სამგოხი	ბლოკის კედელი რკინა ბეტონის კედელი რკინა ბეტონის სვეტი გათბობის გარე პერიმეტრი გაგრილების გარე პერიმეტრი	მთავარი არქიტექტორი:	ხატია ხვედელიძე	პროექტის დასახელება:	მრავალბინიანი საცხოვრებელი სახლი	მისამართი: ქ. თბილისი, ჯახეთის გზადაცილი, რკინიგზის სახლი№1/მიმდებარედ	ფურცლის ნომერი A.01.4.15
		მემსრულებელი არქიტექტორი:	ანა ბუცხრიკიძე	ნახაზის სახელი:	13 სართულის გეგმა	მასშტაბი: 1:200 / ფორმატი: A2 / თარიღი: 24.06.2026	

N

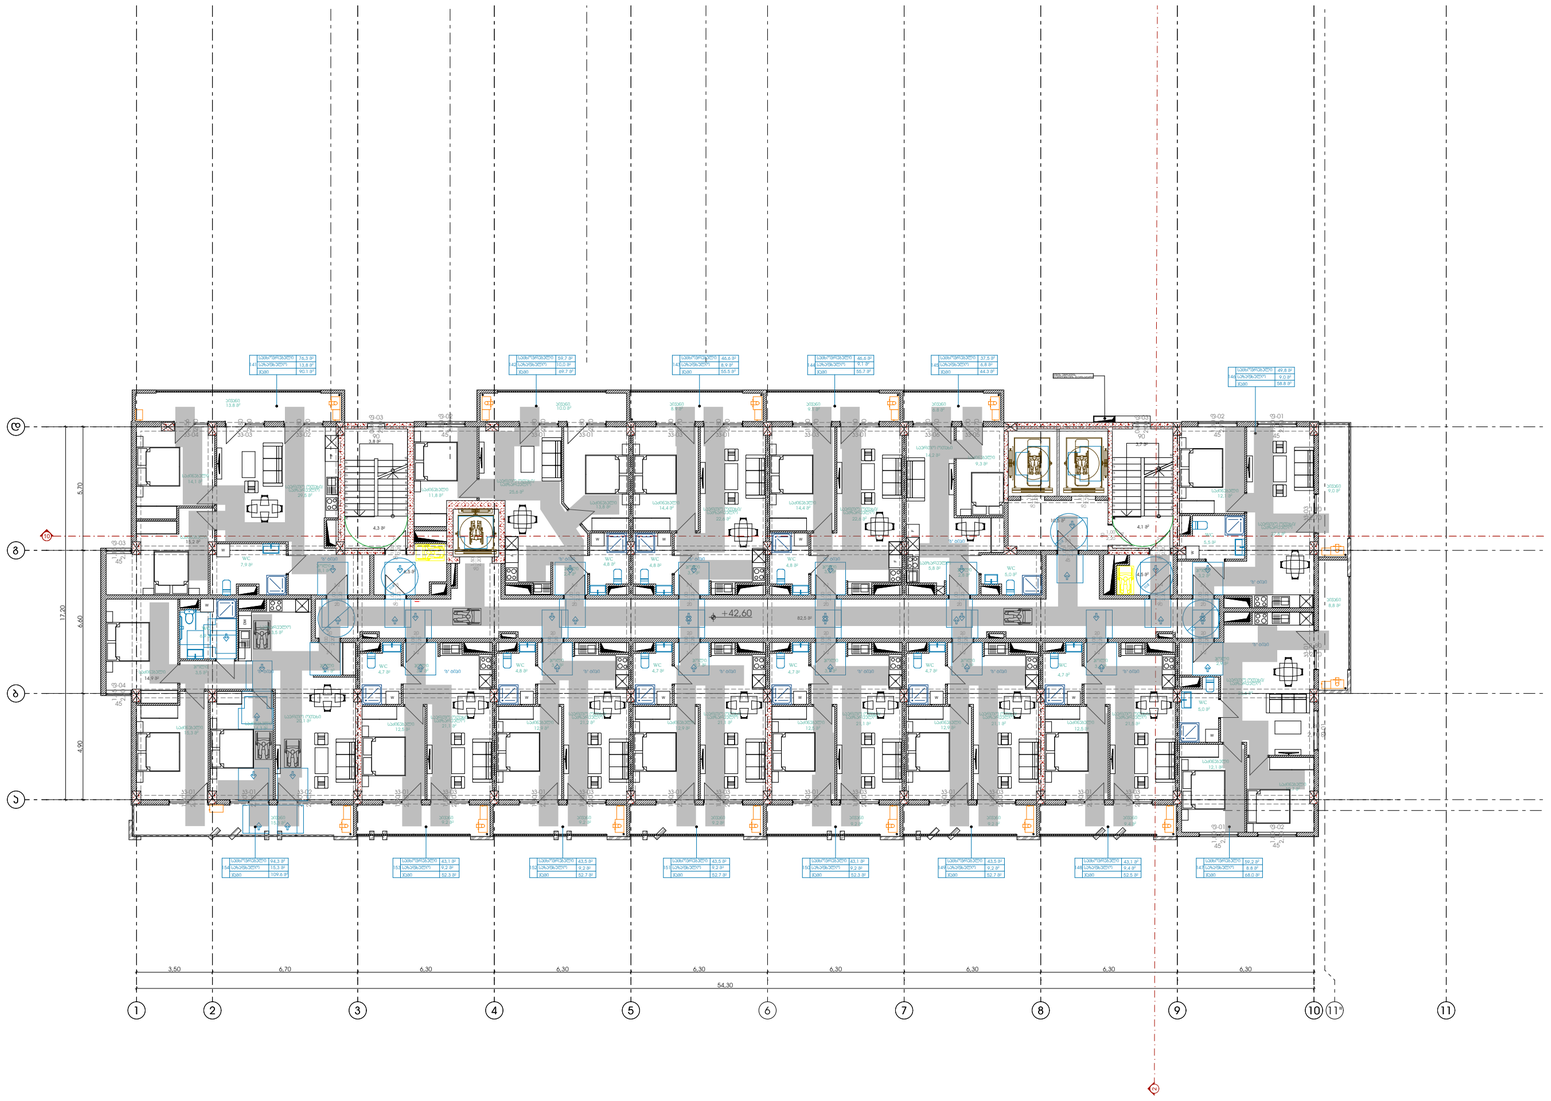

Pillar სამგზოხი	ბლოკის კედელი რკინა ბეტონის კედელი რკინა ბეტონის სვეტი გათბობის გარე პერიმეტრი გაგრილების გარე პერიმეტრი	მთავარი არქიტექტორი:	ხატია ხვედელიძე	პროექტის დასახელება:	მრავალბინიანი საცხოვრებელი სახლი	მისამართი: ქ. თბილისი, ჯახეთის გზადაცილი, რკინიგზის სახლი№1/მიმდებარედ		ფურცლის ნომერი A.01.4.16
		მეშვრულებელი არქიტექტორი:	ანა ბუცხრიკიძე	ნახაზის სახელი:	14 სართულის გეგმა	მასშტაბი	ფორმატი	თარიღი
						1:200	A2	24.06.2026

N

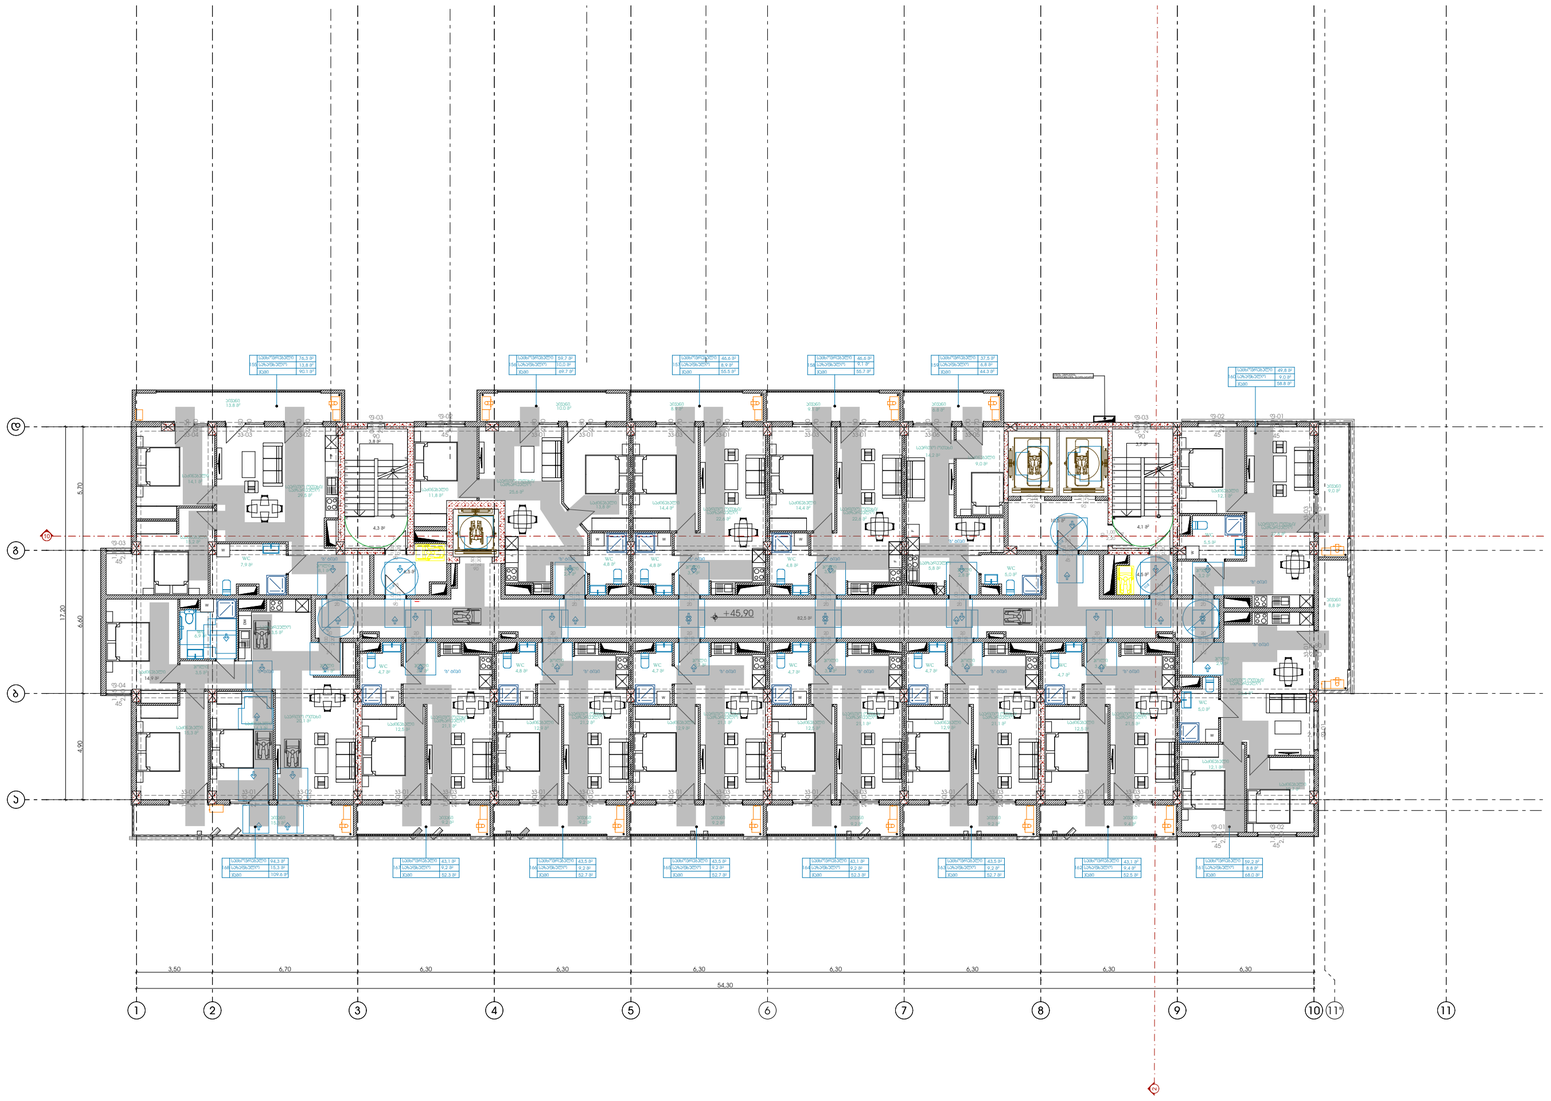

Pillar სამგოხი	ბლოკის კედელი რკინა ბეტონის კედელი რკინა ბეტონის სვეტი გათბობის გარე პერიმეტრი გაგრილების გარე პერიმეტრი	მთავარი არქიტექტორი:	ხატია ხვედელიძე	პროექტის დასახელება:	მრავალბინიანი საცხოვრებელი სახლი	მისამართი: ქ. თბილისი, ჯახეთის გზადაცილი, რკინიგზის სახლი№1/მიმდებარედ	ფურცლის ნომერი A.01.4.17
		მეშვრულებელი არქიტექტორი:	ანა ბუცხრიკიძე	ნახაზის სახელი:	15 სართულის გეგმა	მასშტაბი: 1:200 / ფორმატი: A2 / თარიღი: 24.06.2026	

N

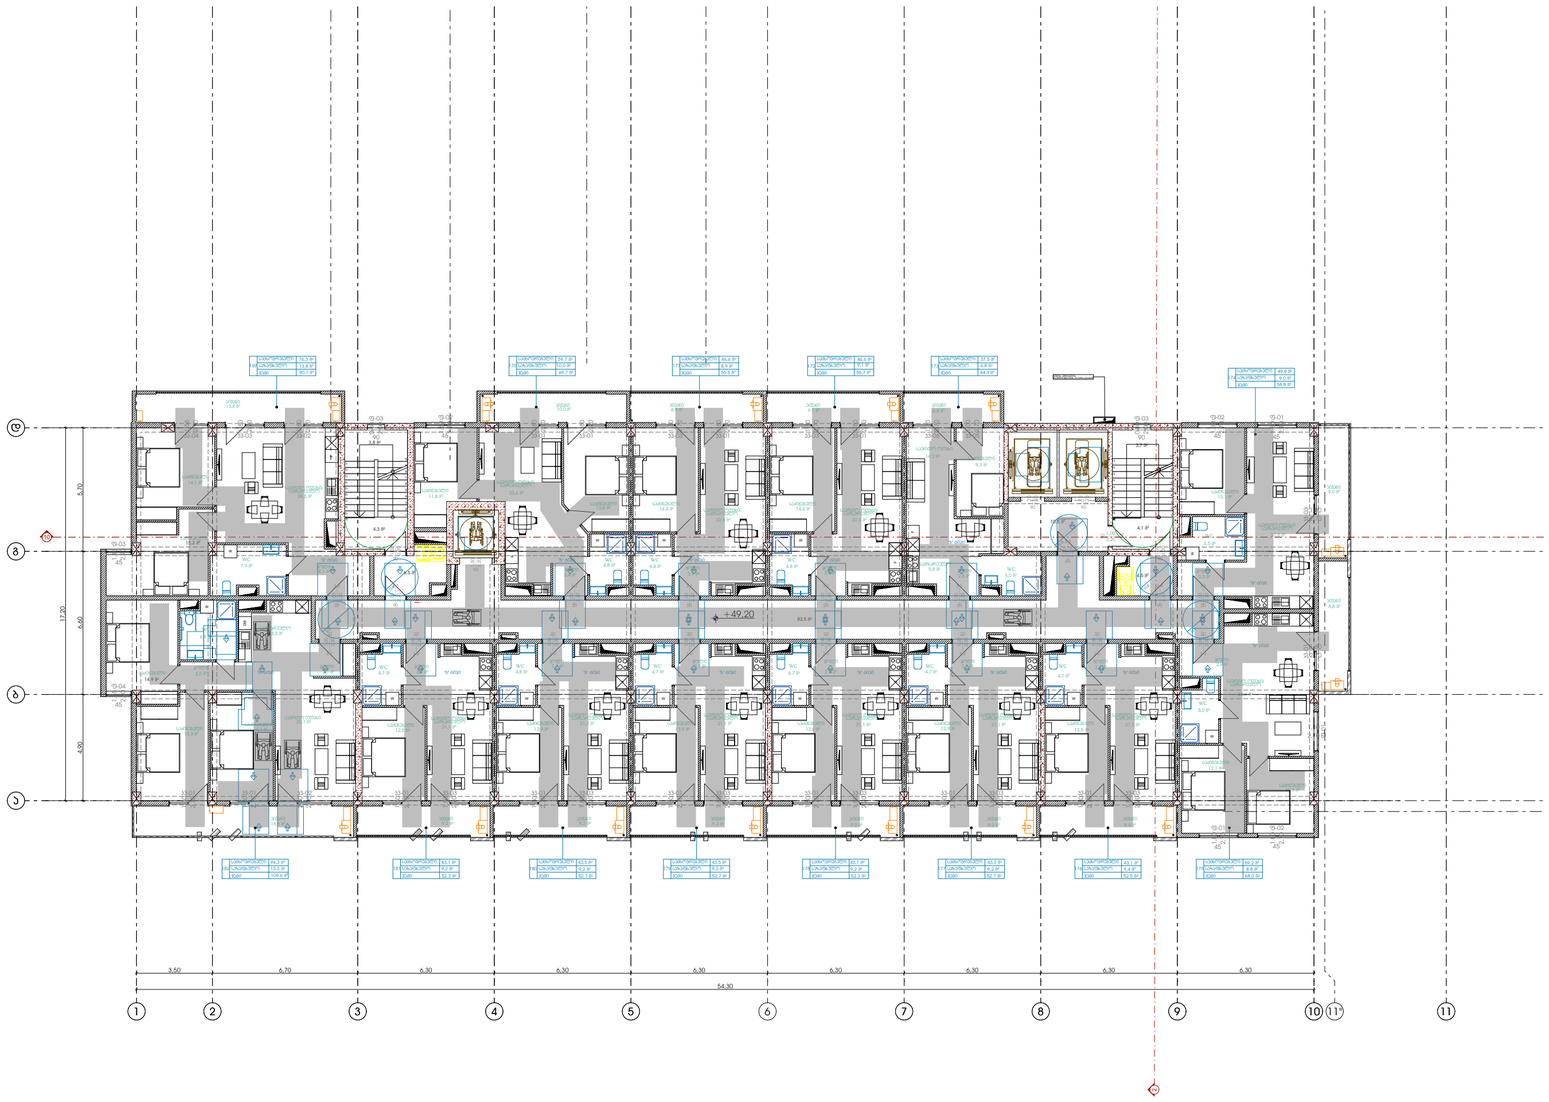

Pillar სამგორი	ბლოკის კედელი რკინა ბეტონის კედელი რკინა ბეტონის სვეტი გათბობის გარე პერიმეტრი გაგრილების გარე პერიმეტრი	მთავარი არქიტექტორი:	ხატია ხვედელიძე	პროექტის დასახელება:	მრავალბინიანი საცხოვრებელი სახლი	მისამართი: ქ. თბილისი, ჯახეთის გზადაცილი, რკინიგზის სახლი№1/მიმდებარედ	ფურცლის ნომერი A.01.4.18
		მემსრულებელი არქიტექტორი:	ანა ბუცხრიკიძე	ნახაზის სახელი:	16 სართულის გეგმა	მასშტაბი: 1:200 / ფორმატი: A2 / თარიღი: 24.06.2026	

N

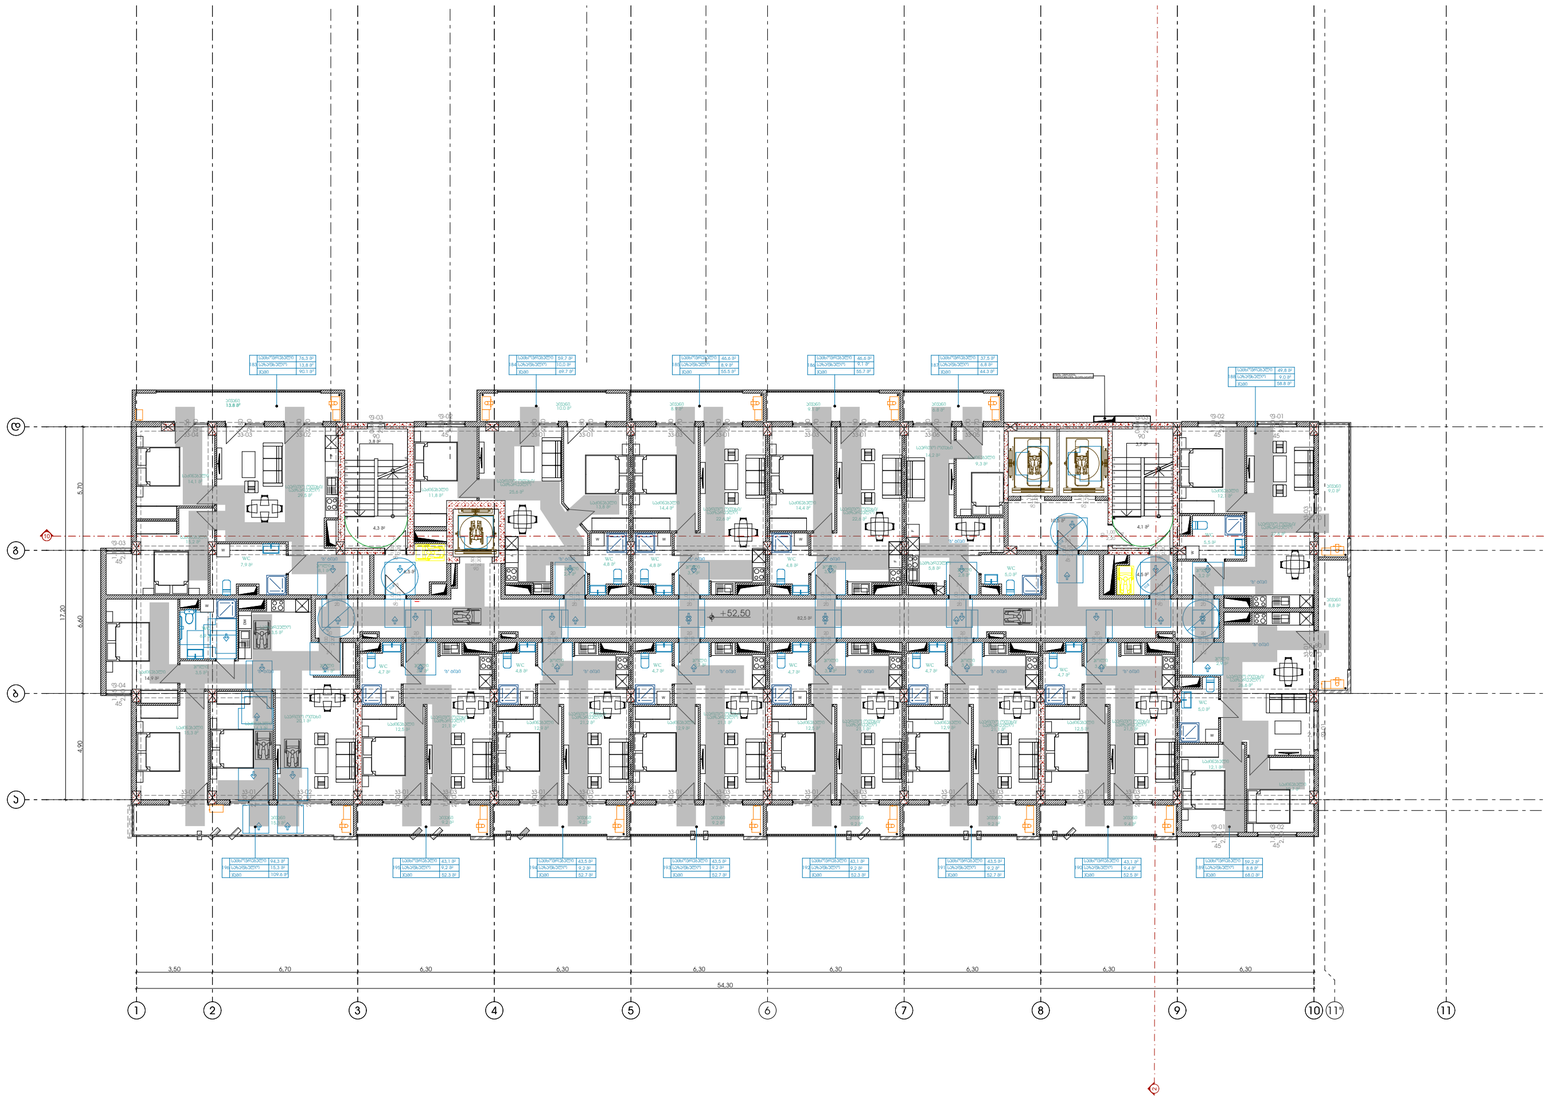

Pillar
სამგზოხი

- ბლოკის კედელი
- რკინა ბეტონის კედელი
- რკინა ბეტონის სვეტი
- გათბობის გარე აგრეგატი
- გაგრილების გარე აგრეგატი

მთავარი არქიტექტორი:	ხატია ხვედელიძე	პროექტის დასახელება:	მრავალბინიანი საცხოვრებელი სახლი	მისამართი: ქ. თბილისი, ჯახეთის გზადაცილი, რკინიგზის სახლი№1/მიმდებარედ	ფურცლის ნომერი A.01.4.19
მშენებელი არქიტექტორი:	ანა ბუცხრიკიძე	ნახაზის სახელი:	17 სართულის გეგმა	მასშტაბი: 1:200 / ფორმატი: A2 / თარიღი: 24.06.2026	

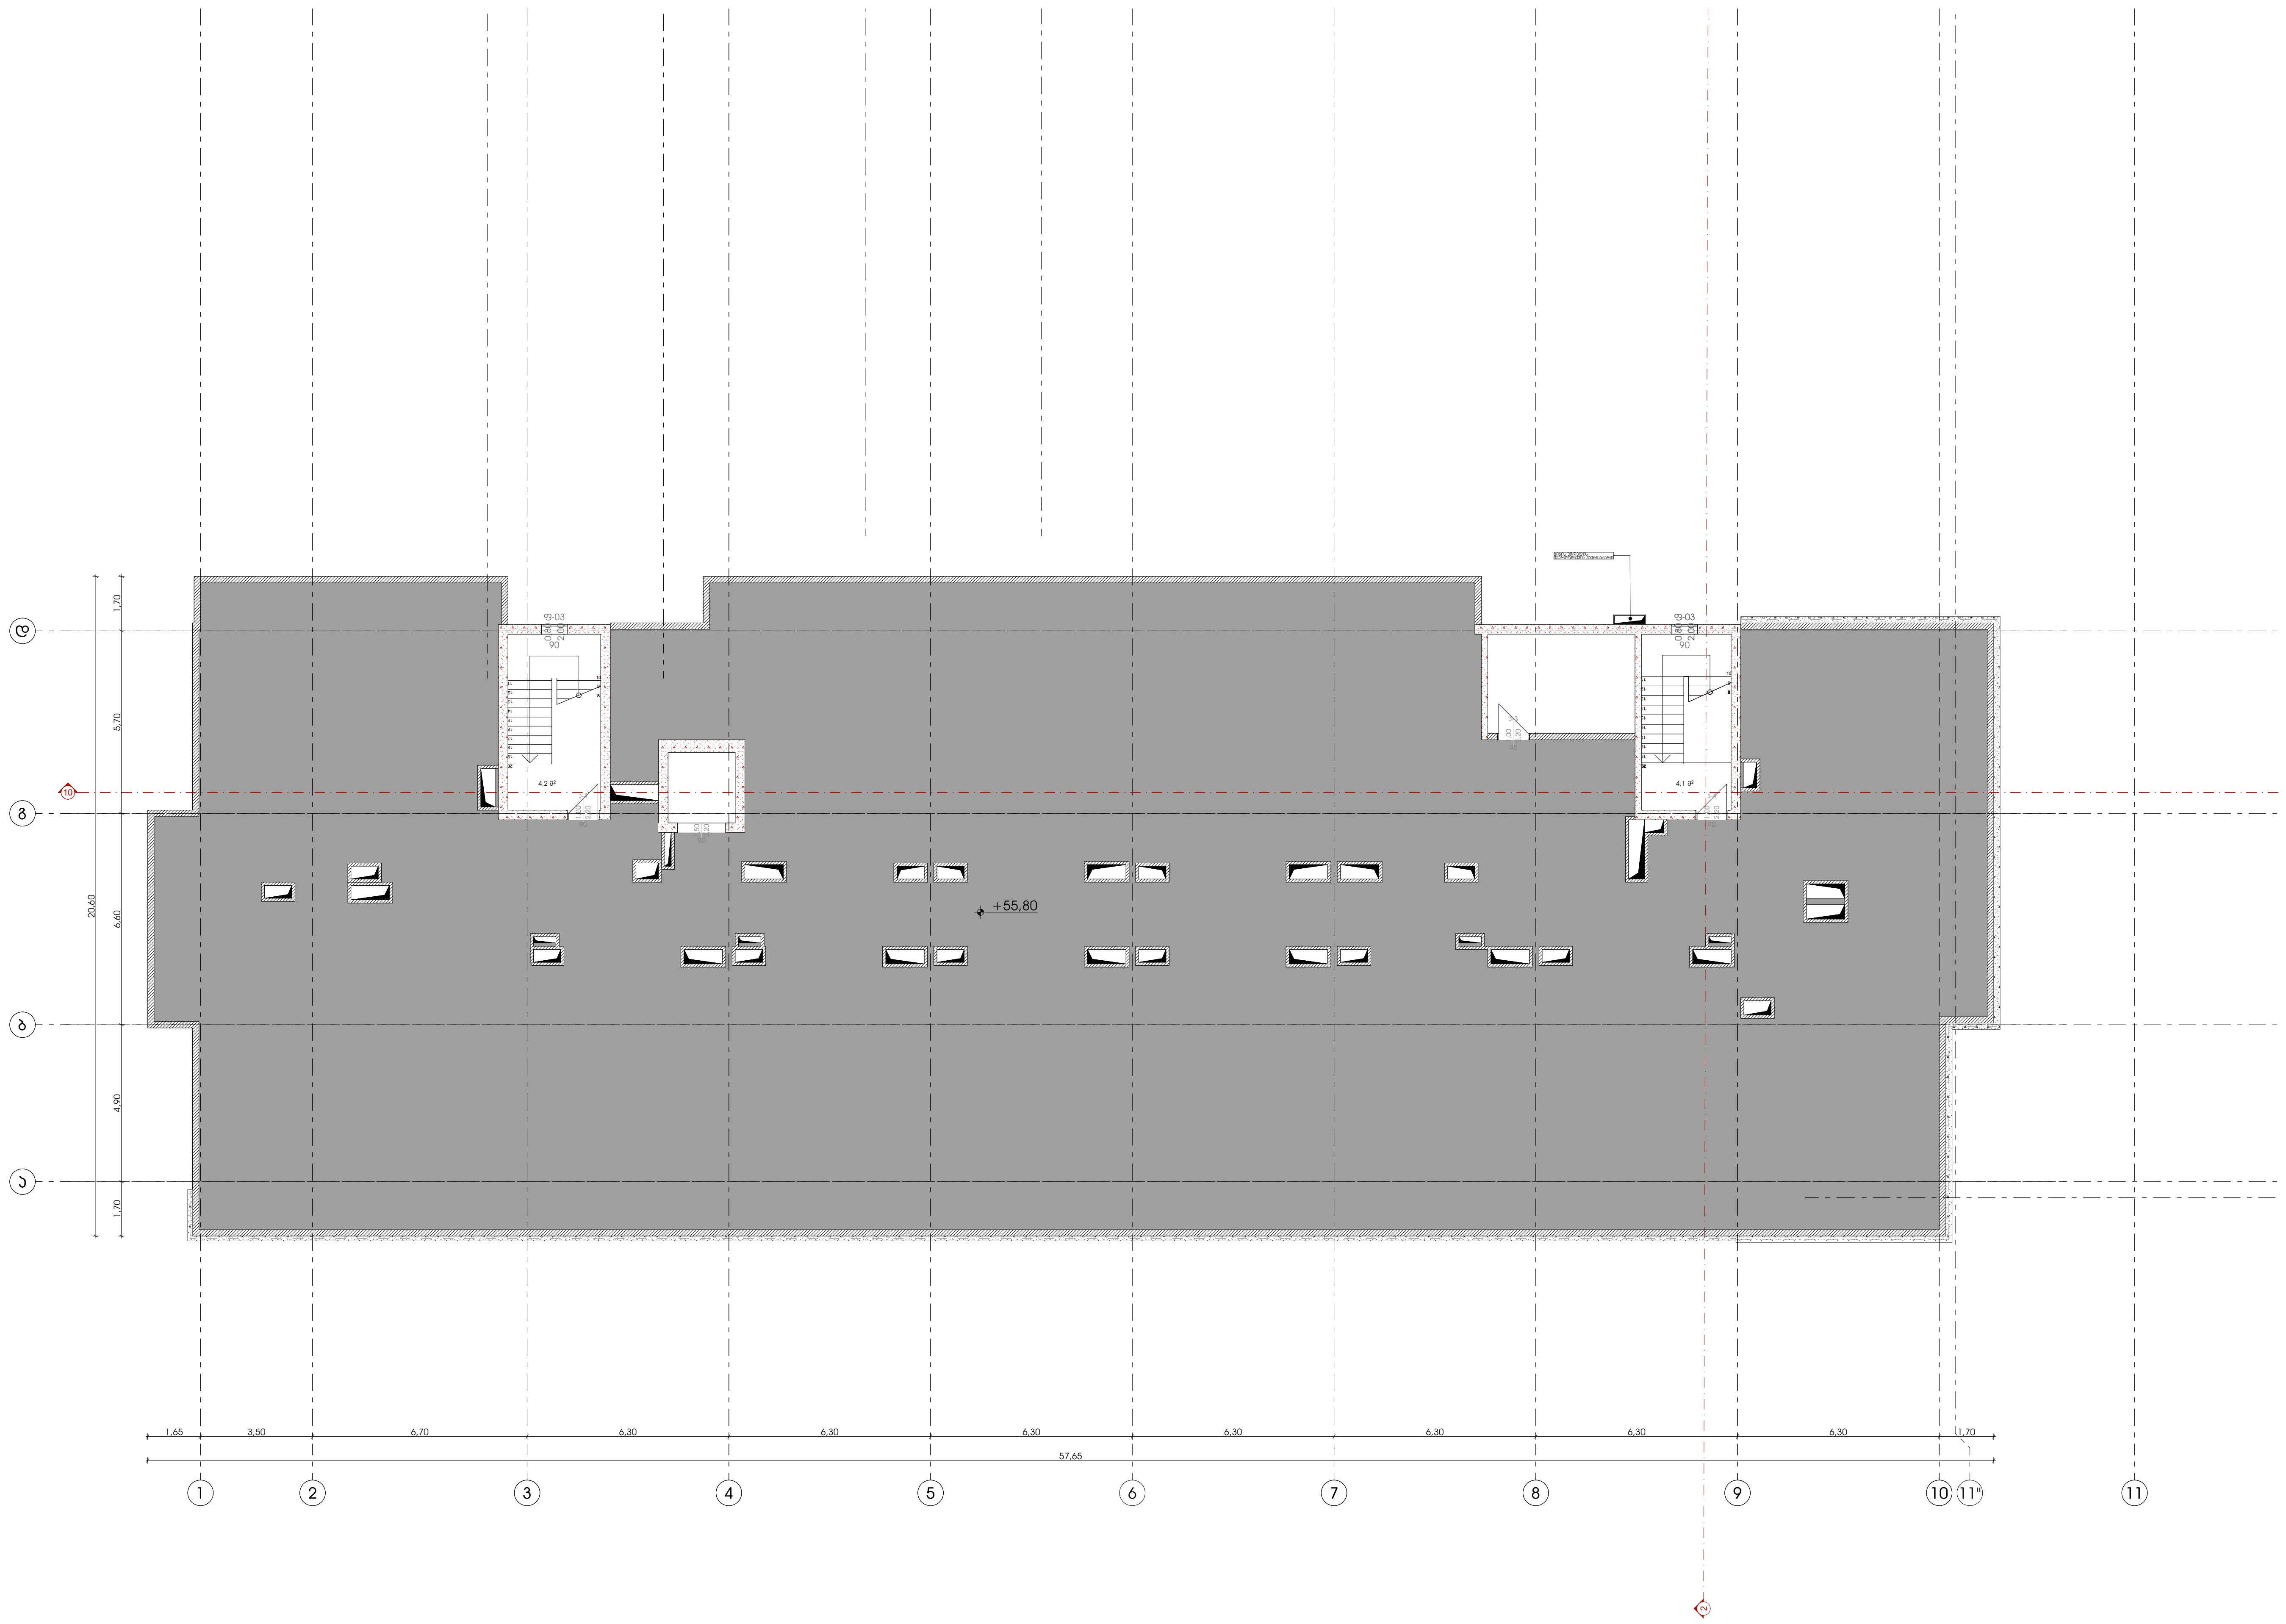

Pillar
სამგორი

ბლოკის კედელი რკინა ბეტონის კედელი რკინა ბეტონის სვეტი გათბობის გარე აგრეგატი გაგრილების გარე აგრეგატი	მთავარი არქიტექტორი:	ხატია ხვედელიძე	პროექტის დასახელება:	მრავალბინიანი საცხოვრებელი სახლი	მისამართი: ქ. თბილისი, კახეთის გზატკეცილი, რკინიგზის სახლი№1/მიმდებარედ
	შემსრულებელი არქიტექტორი:	ანა ბუცხრიკიძე	ნახაზის სახელი:	სამანქანე სართულის გეგმა	მასშტაბი: 1:200 · ფორმატი: A2 · თარიღი: 24.06.2026

ფურცლის ნომერი
A.01.4.20

N

მისაწვდომი ტუალეტი კომერციულ სართულზე

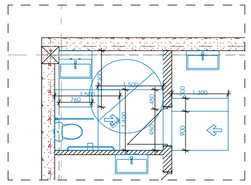

მისაწვდომი ტუალეტი საოფისე სართულზე

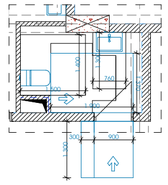

უნიტაზის მოწყობა

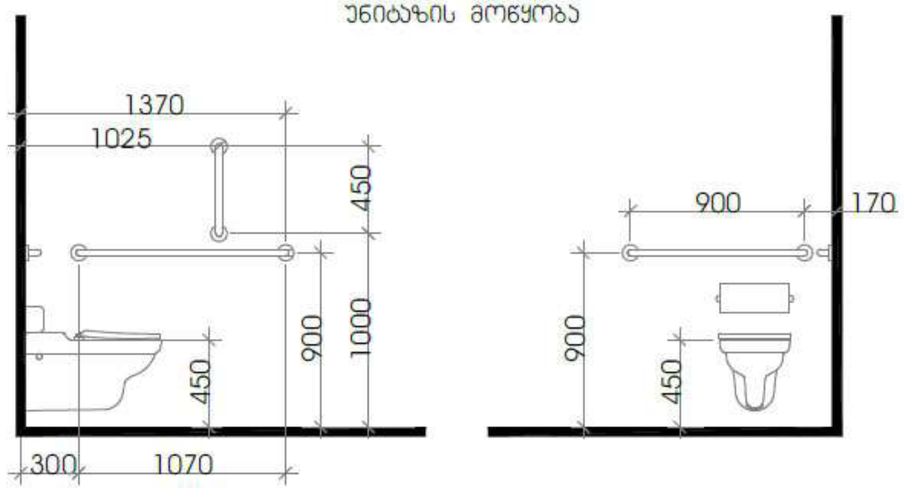

თავისუფალი სივრცე ფეხის ფალანგისთვის

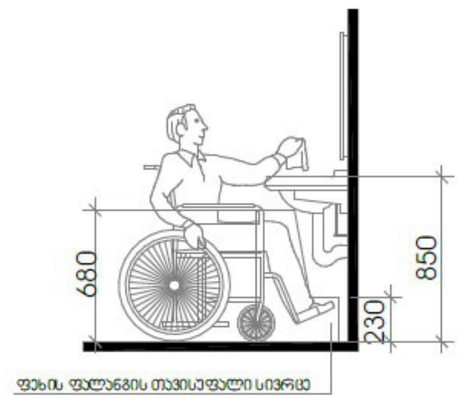

Pillar სამგორი	ბლოკის კედელი რკინა ბეტონის კედელი რკინა ბეტონის სვეტი გათბობის გარე აგრეგატი გაგრილების გარე აგრეგატი	მთავარი არქიტექტორი:	ხატია ხვედელიძე	პროექტის დასახელება:	მრავალბინიანი საცხოვრებელი სახლი	მისამართი: ქ. თბილისი, კახეთის გზადაქცილი, რკინიგზის სახლი№1/მიმდებარედ		ფურცლის ნომერი A.01.4.21
						მასშტაბი	ფორმატი	თარიღი
		მშენებელი არქიტექტორი:	ანა ბუცხრიკიძე	ნახაზის სახელი:	მისაწვდომი ტუალეტი კომერციულ სართულზე	1:100	A2	28.05.2026

თავისუფალი სივრცეები კართან მანევრირებისთვის

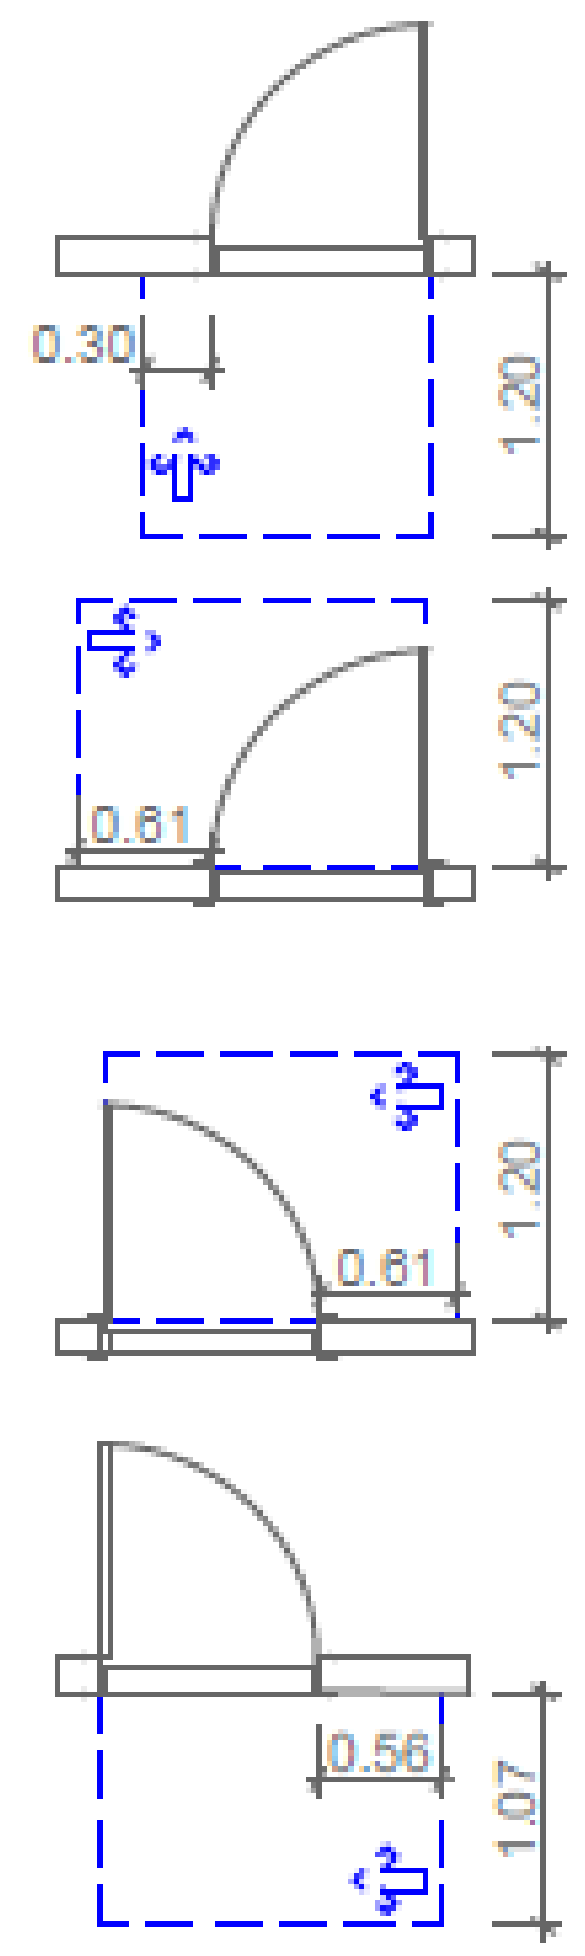

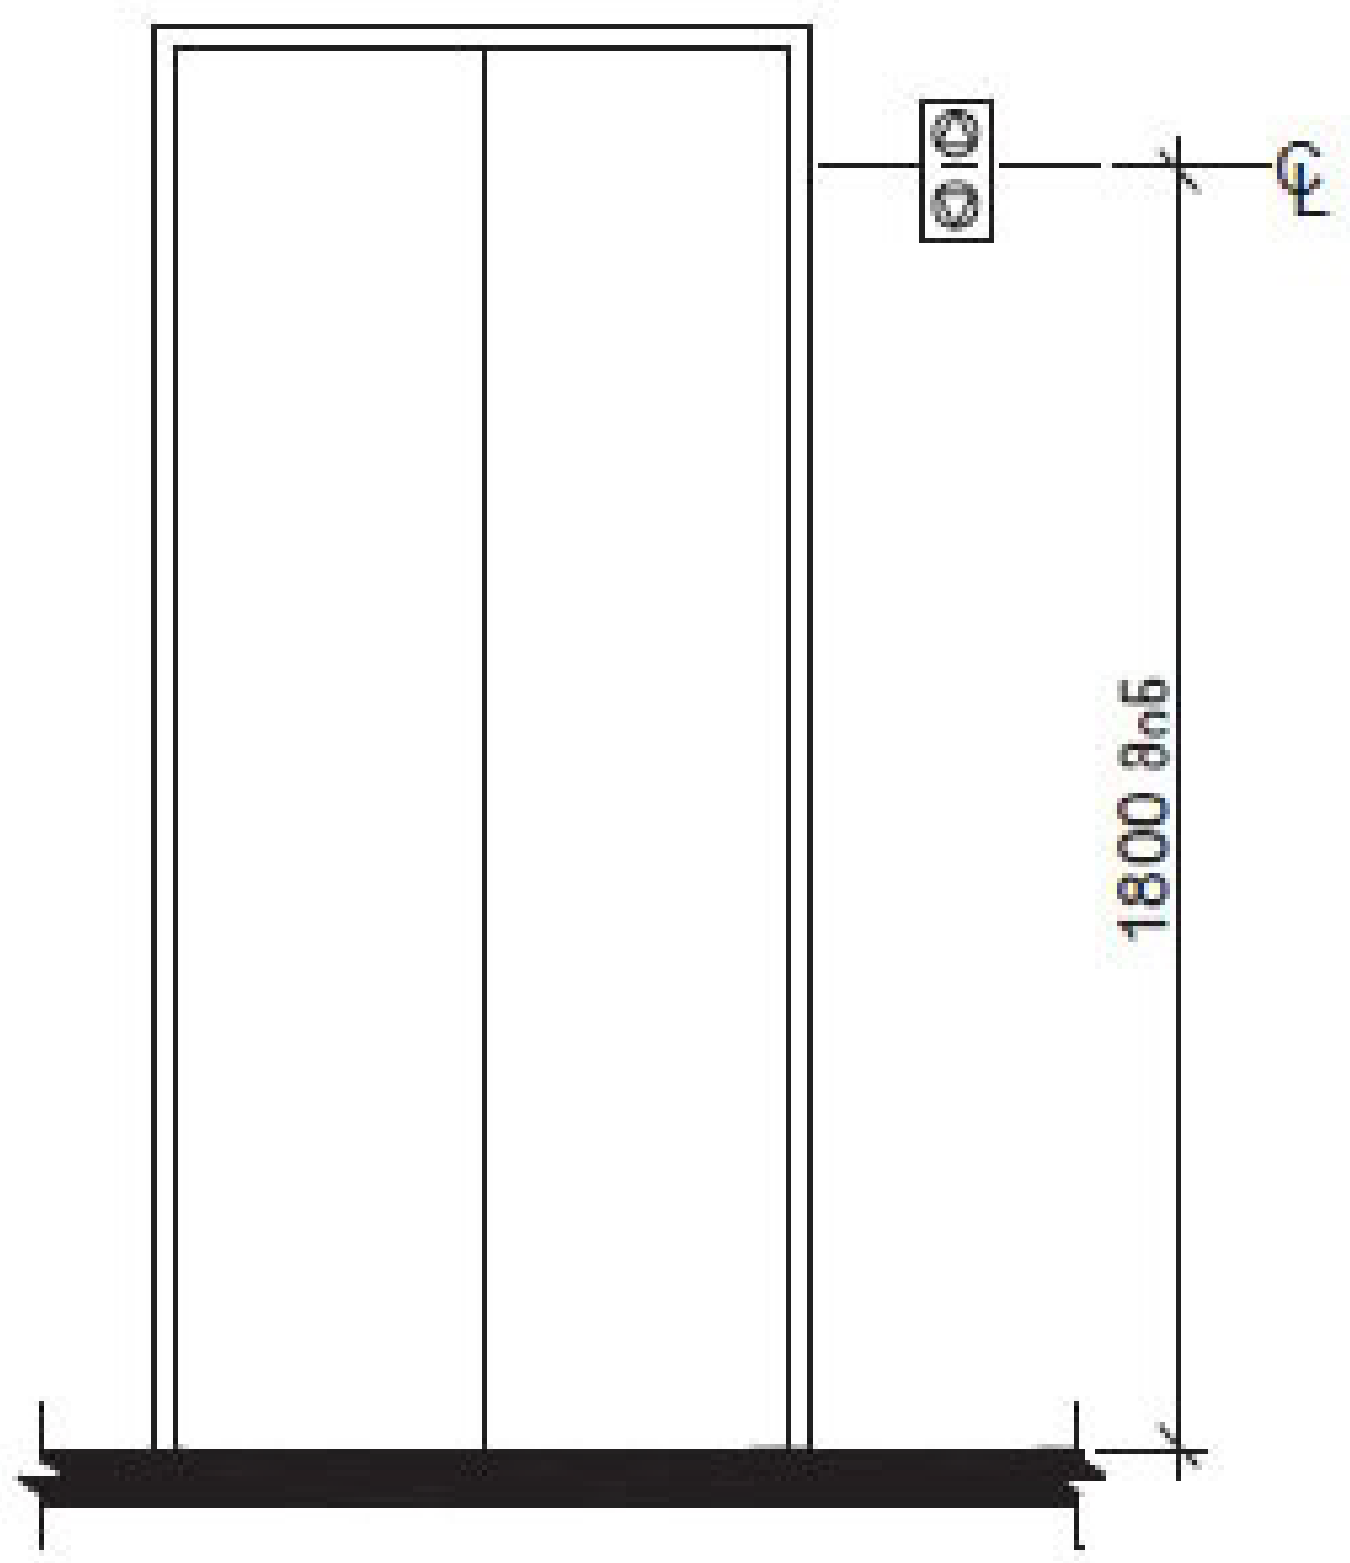

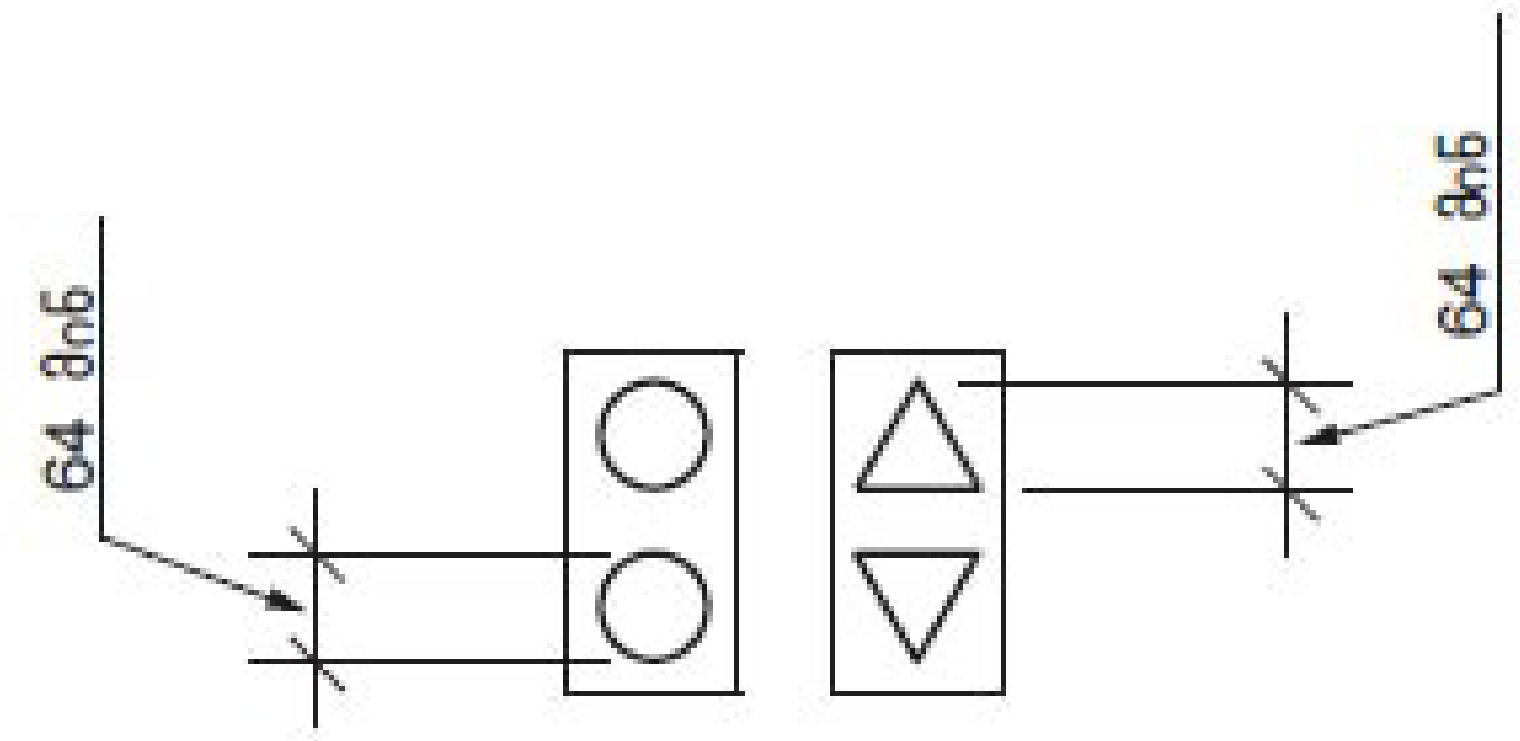

სამართავი ღილაკის ტიპი	ამობურცული ნიშანი	ბრაილის შეტყობინება	თანაფარდობა (გახსნილი რკალები აღნიშნავს გამოუყენებელ წერტილებს ბრაილის თითოეულ უჯრაში)
3.0 მმ TYP. BETWEEN ELEMENTS; 16.0 მმ; 4.8 მმ; DOOR OPEN		op"en"	2.0 მმ; 2.0 მმ
REAR/SIDE DOOR OPEN		op"en"	
DOOR CLOSE		close	
REAR/SIDE DOOR CLOSE		close	
MAIN		ma"in"	
ALARM		al"ar"m	
PHONE		ph"one"	
EMERGENCY STOP (WHEN PROVIDED) X on face of octagon is not required to be tactile		"st"op	

მოსატრიალებელი სივრცე

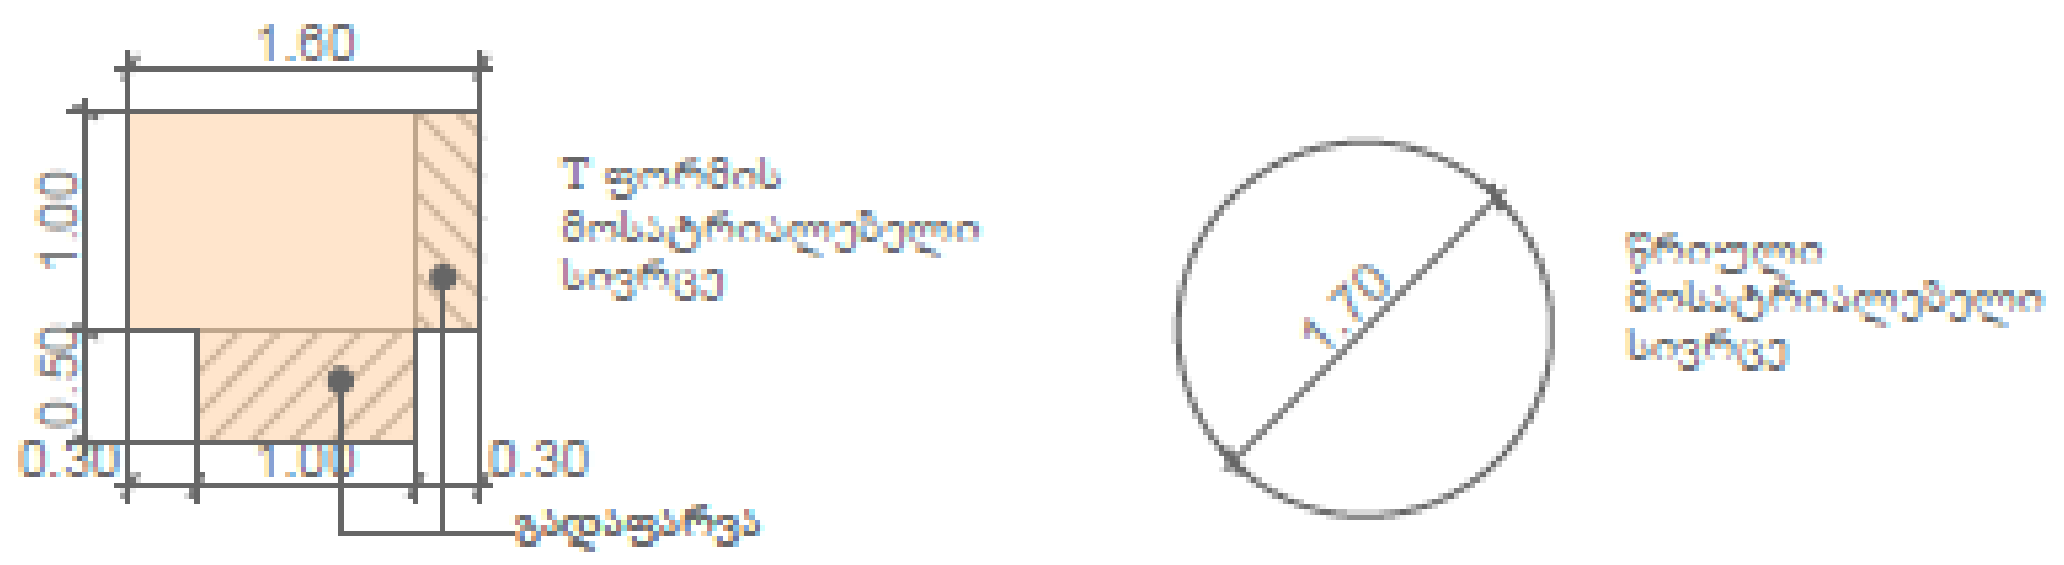

ბლოკის კედელი; რკინა ბეტონის კედელი; რკინა ბეტონის სვეტი; გათბობის გარე აგრეგატი; გაგრილების გარე აგრეგატი	მთავარი არქიტექტორი:	ხატია ხვედელიძე	პროექტის დასახელება:	მრავალბინიანი საცხოვრებელი სახლი	მისამართი: ქ. თბილისი, კახეთის გზატკეცილი, რკინიგზის სახლი№1/მიმდებარედ
	შემსრულებელი არქიტექტორი:	ანა ბუცხრიკიძე	ნახაზის სახელი:	მისაწვდომი ლიფტის დეტალიზაცია	მასშტაბი: — ; ფორმატი: A2 ; თარიღი: 28.05.2026

ფურცლის ნომერი A.01.4.22

Pillar სამშენი

გასასვლელების აღმნიშვნელი აბრები

გასასვლელის განათებული ნიშანი

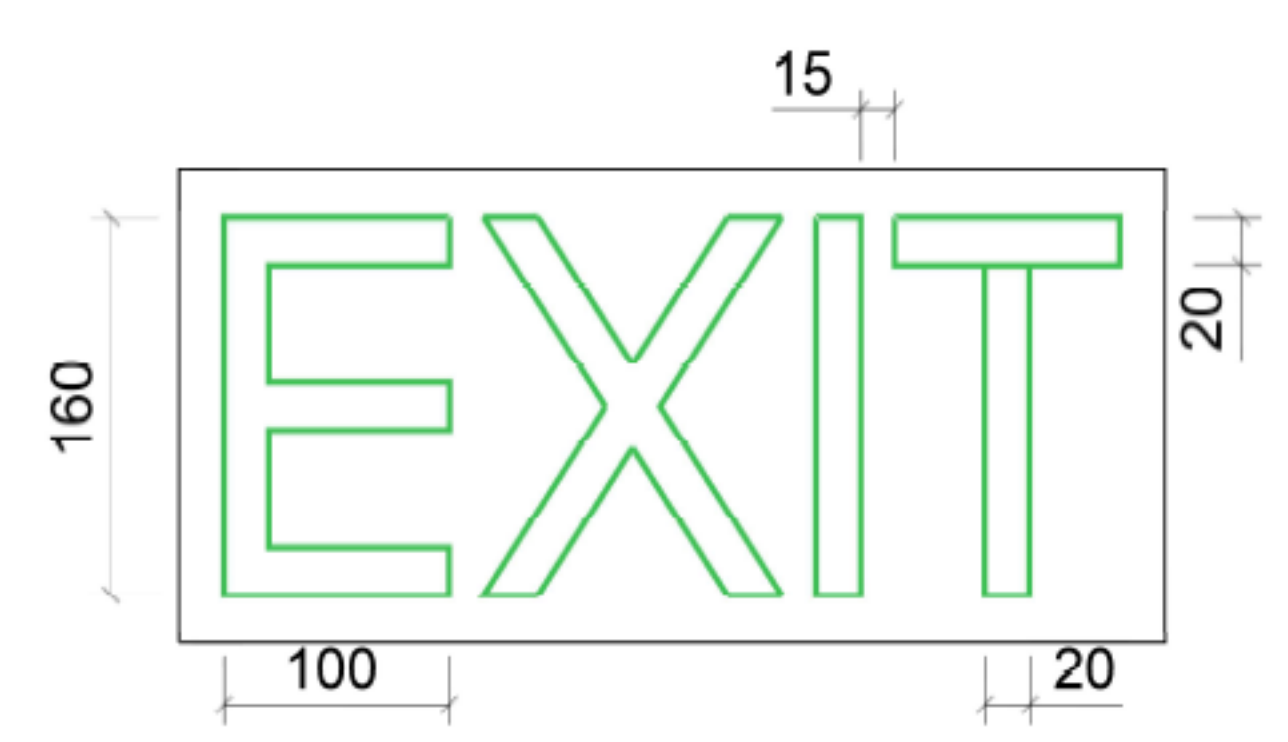

განათებული ნიშანი თავშესაფრის ფართობთან მიმავალ კართან

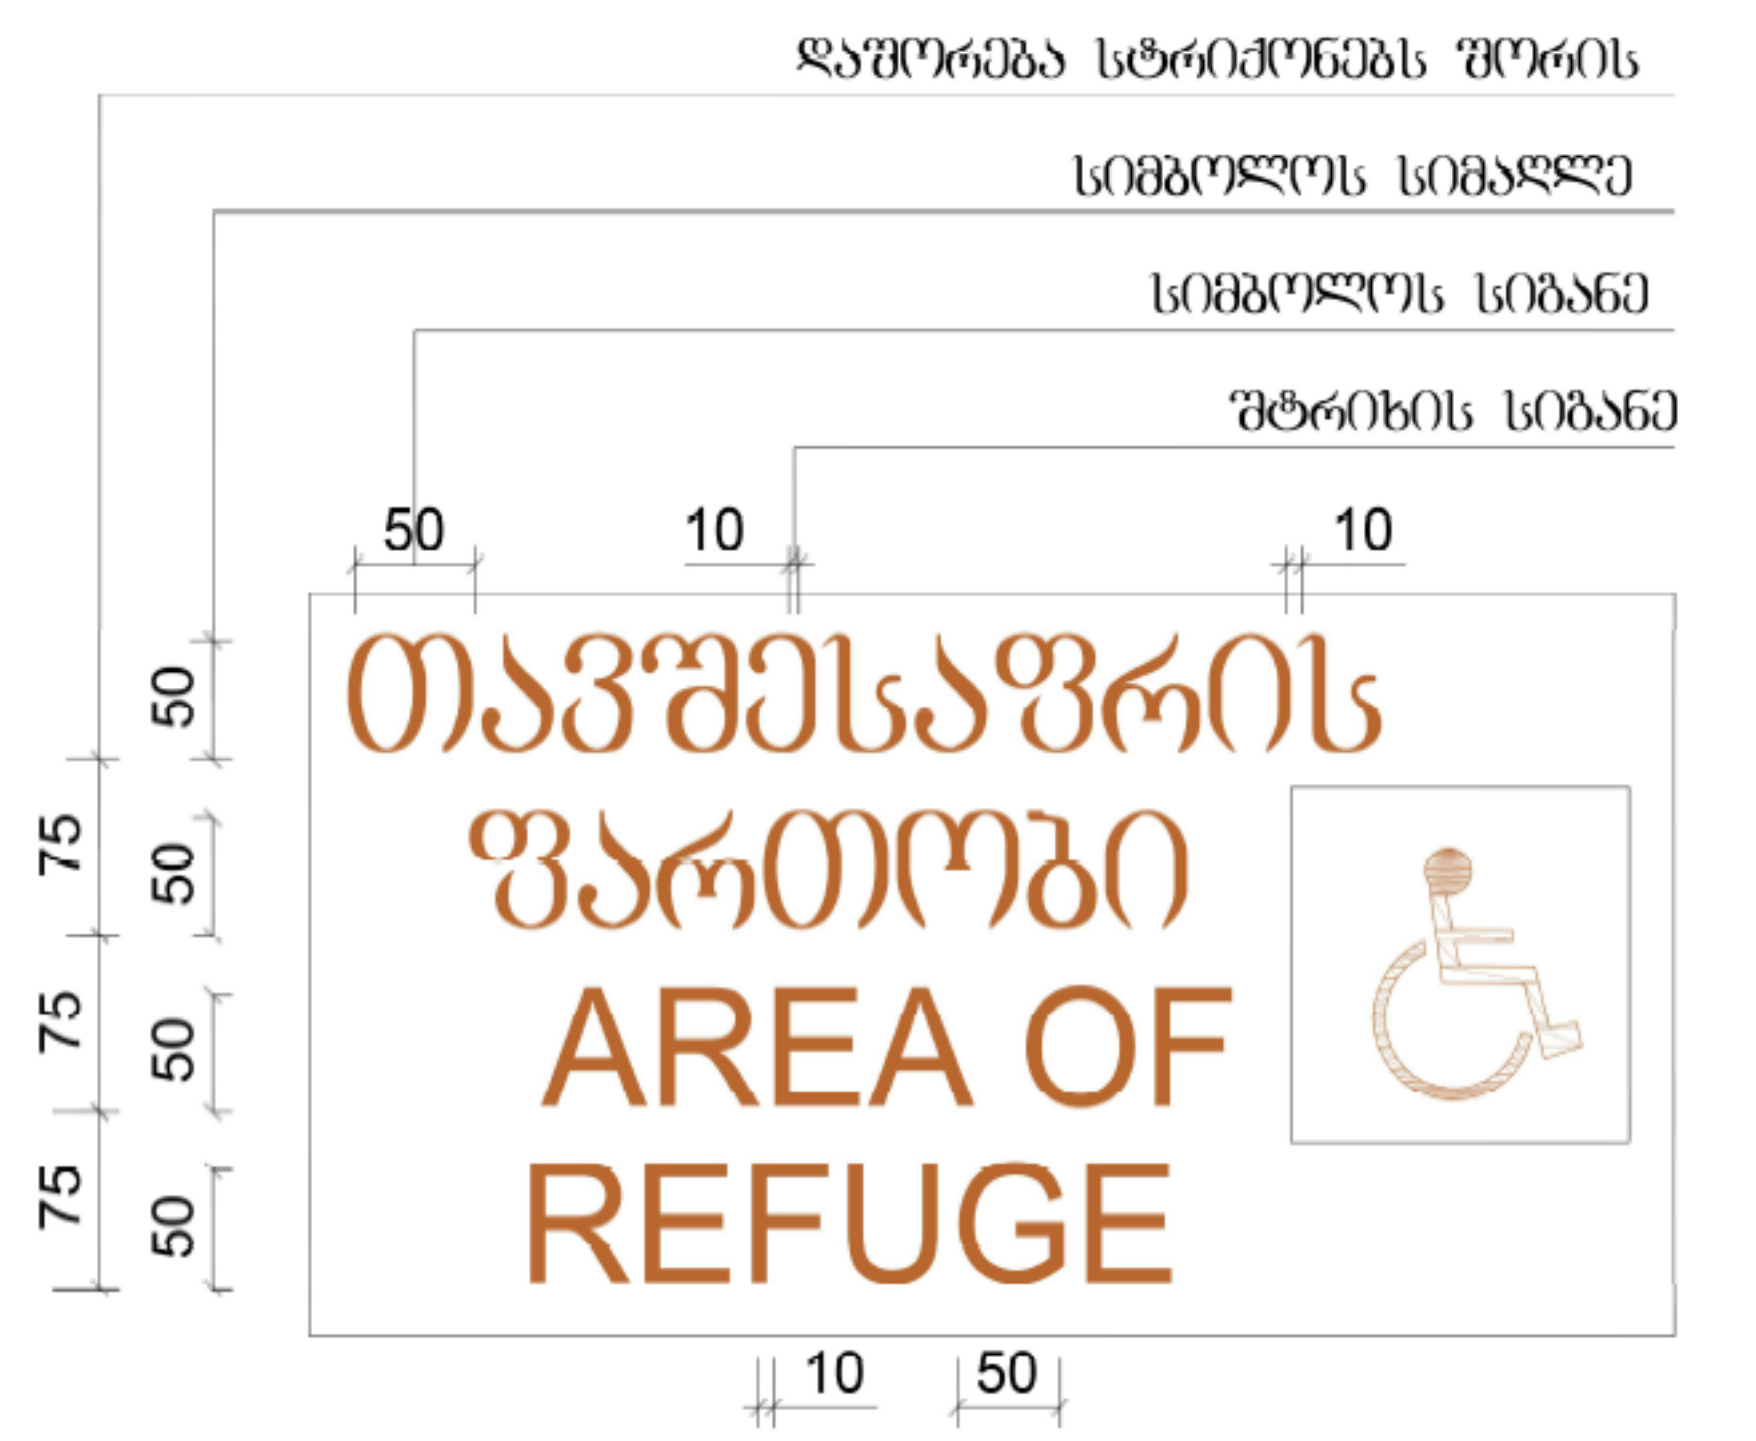

ნიშანი ამობურცული სიმბოლოებით და ბრაილით გზა-კიბის შესასვლელთან და გარეთ გამავალ ყველა კართან

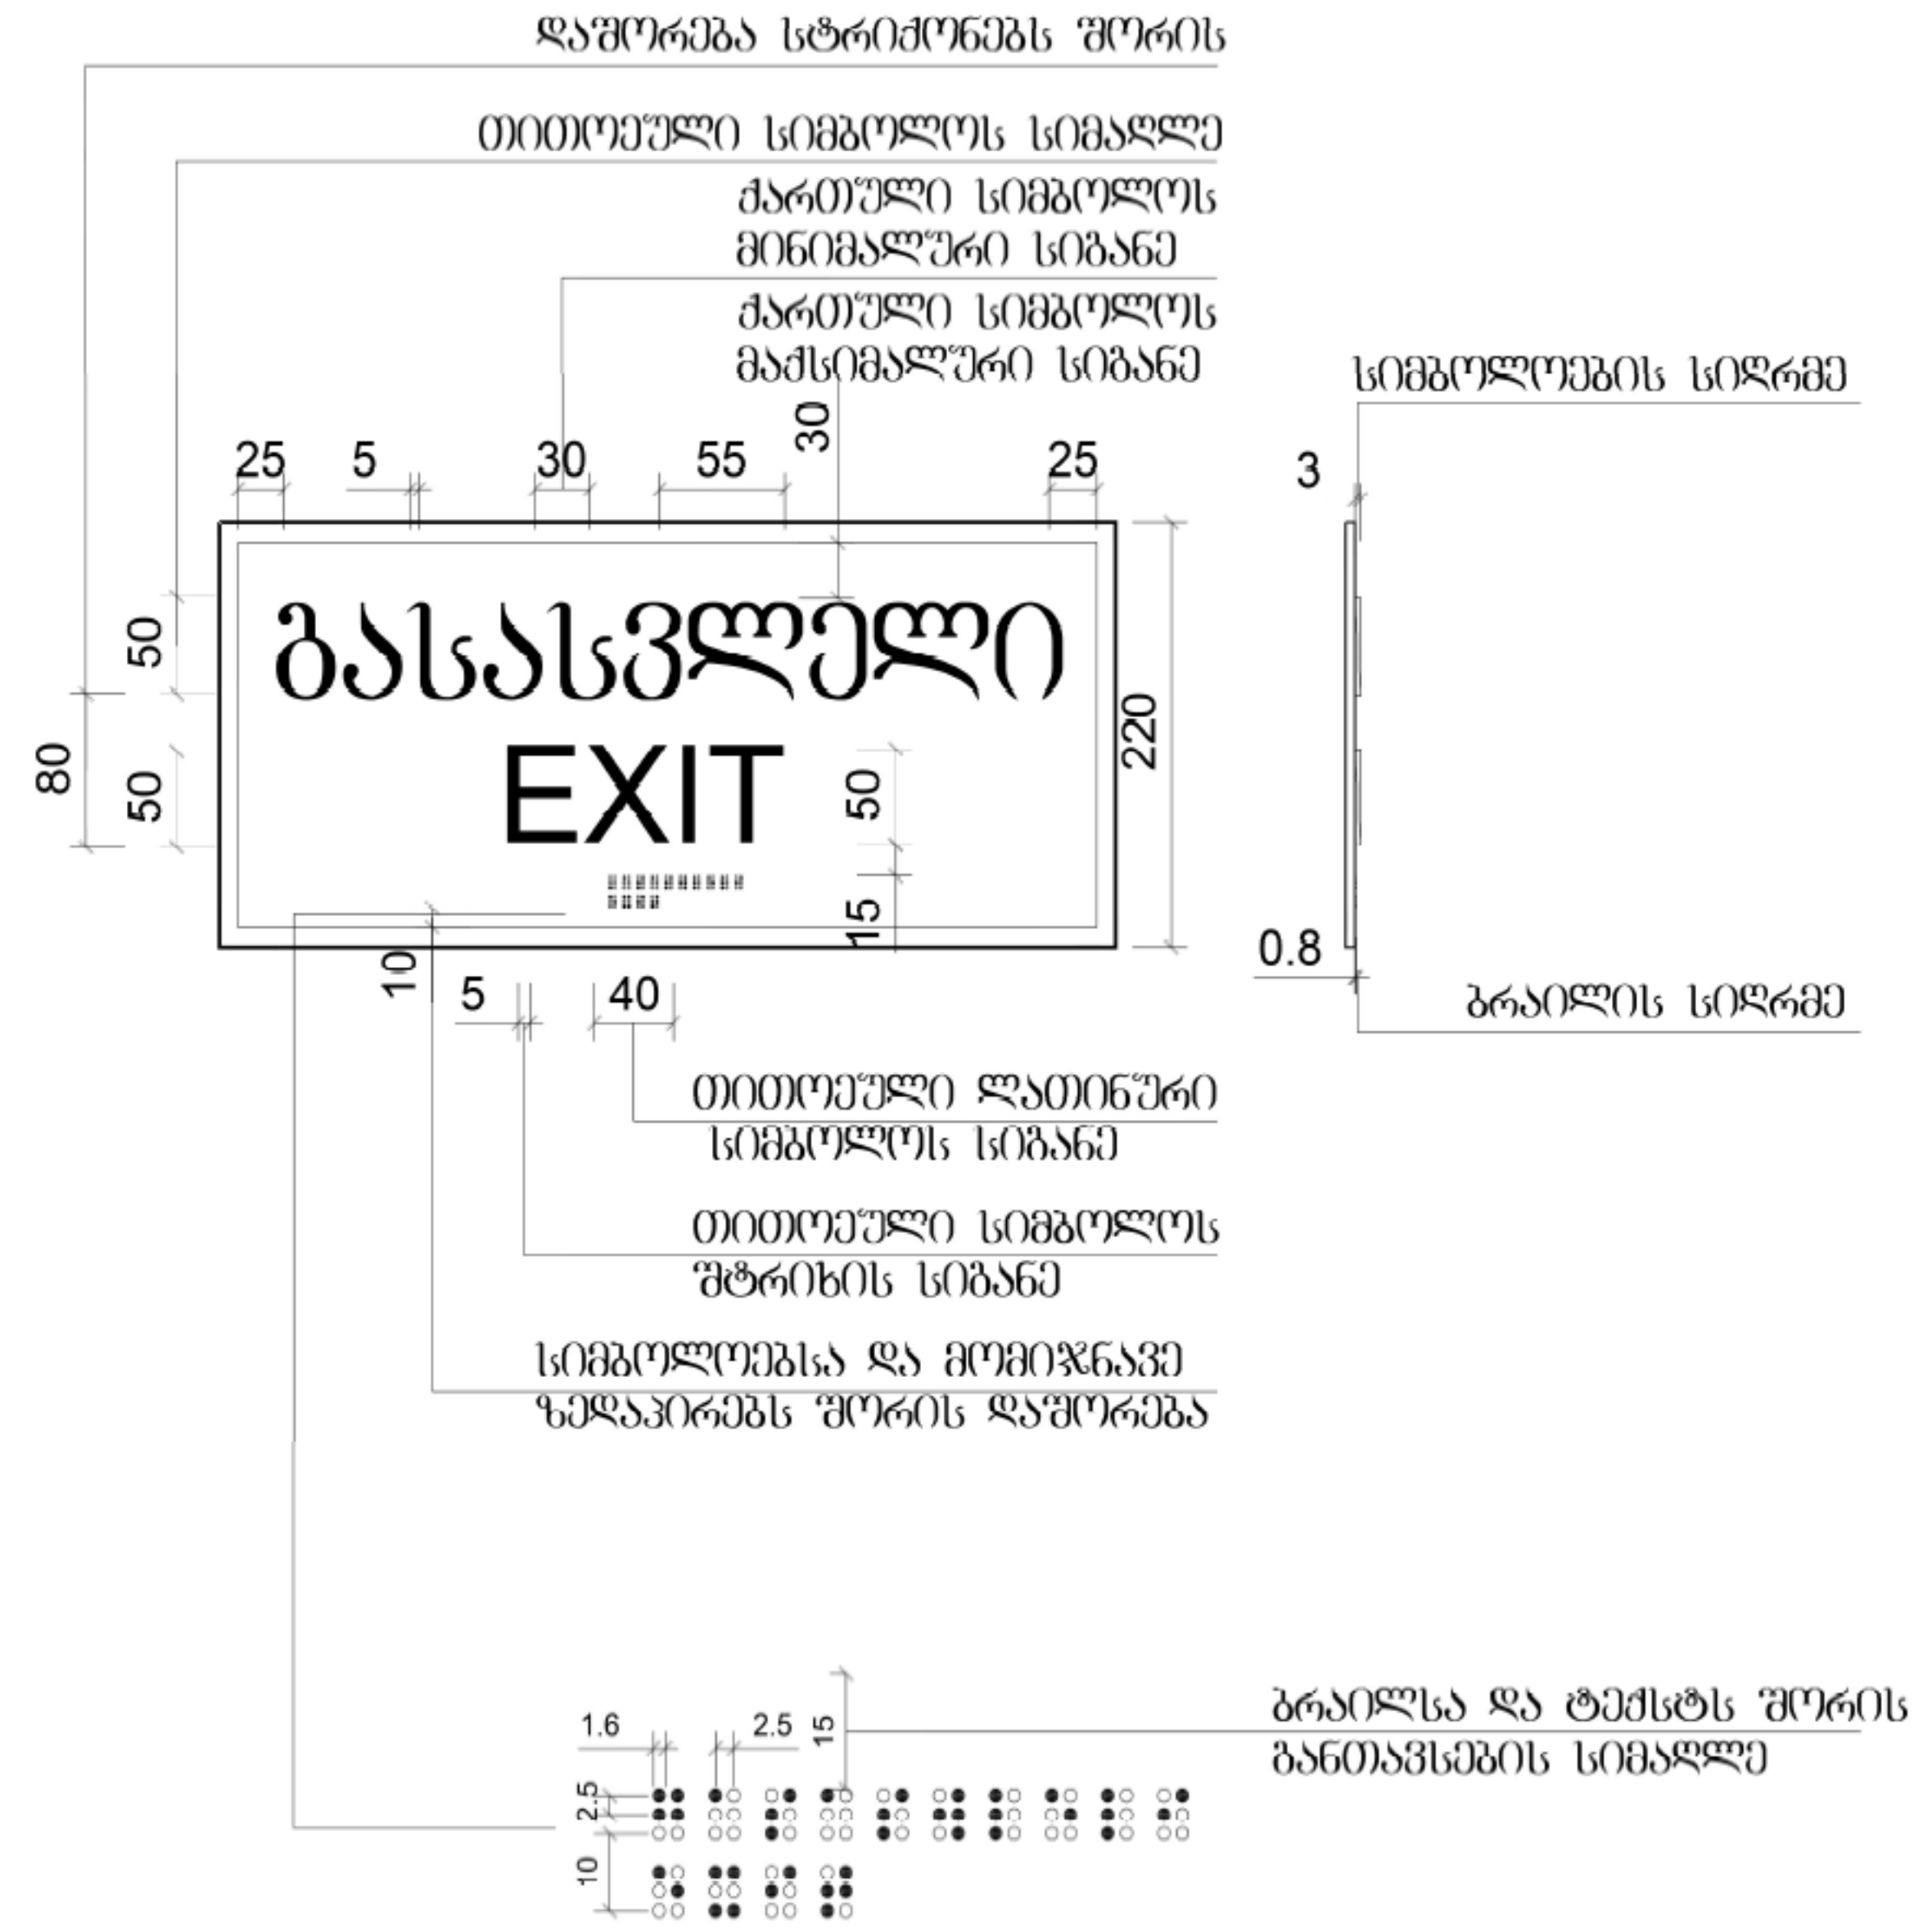

გასასვლელების აღმნიშვნელი აბრები

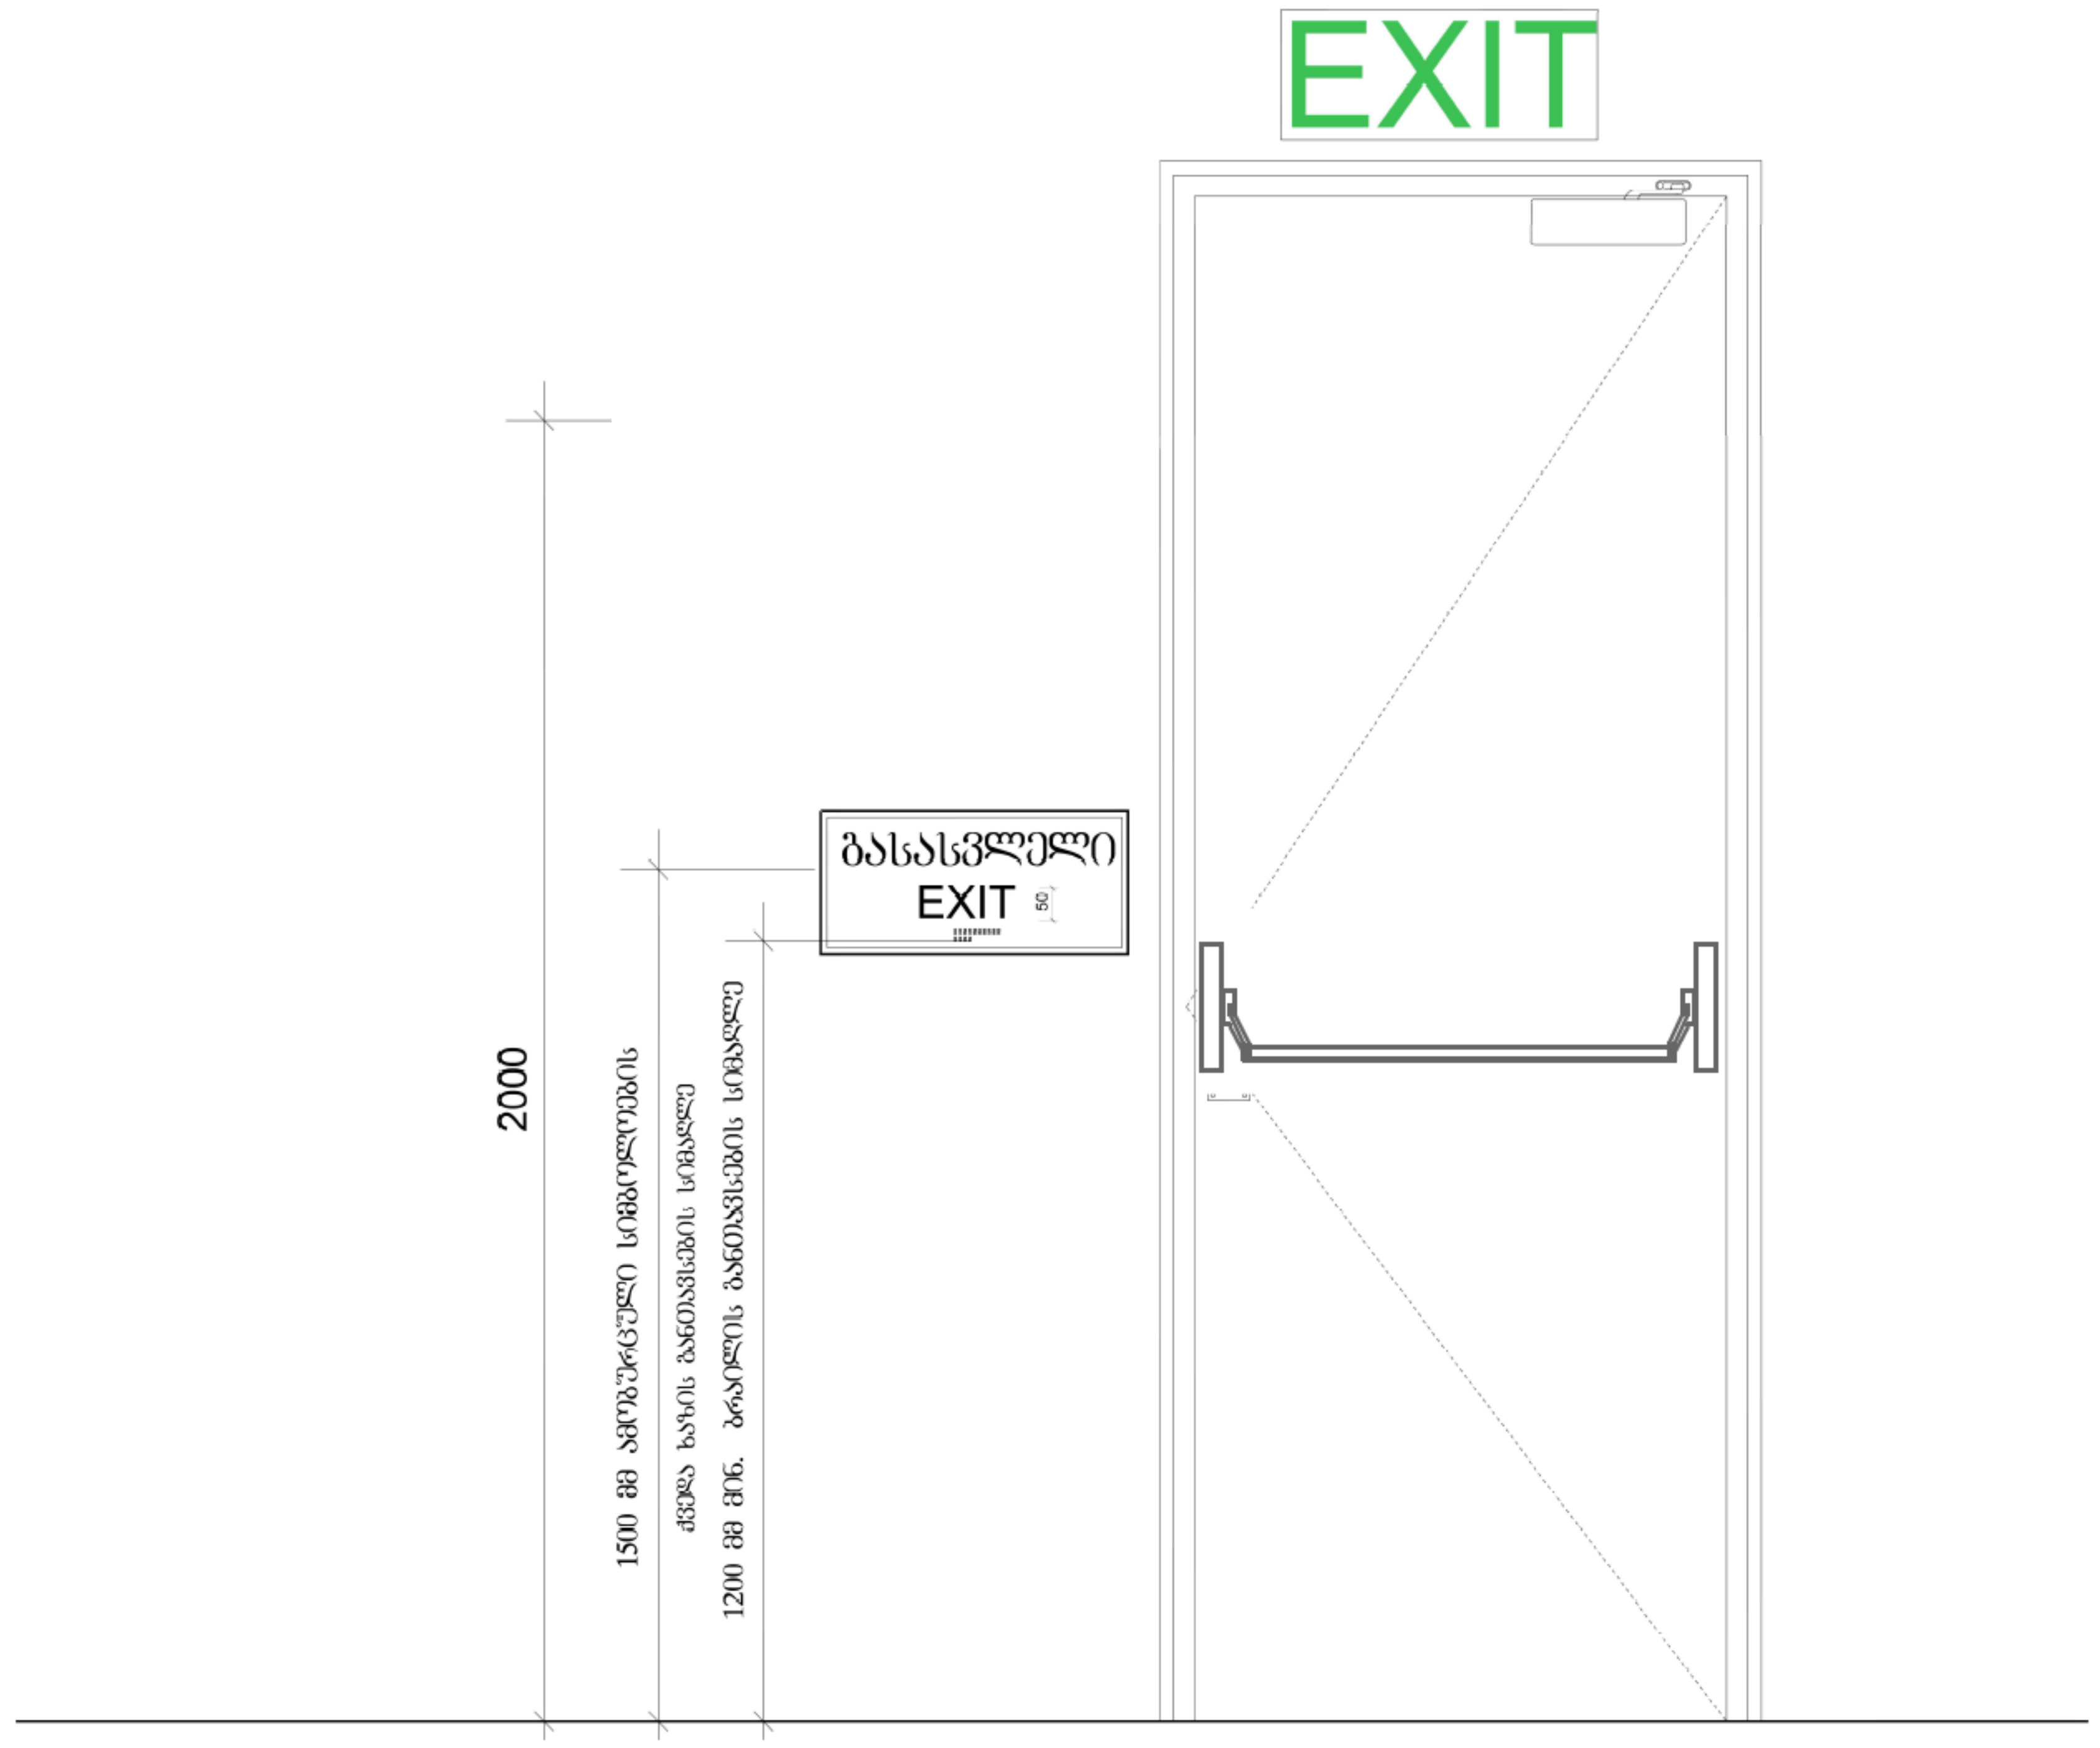

პანდუსის სახელურების გაგრძელება თავსა და ბოლოში

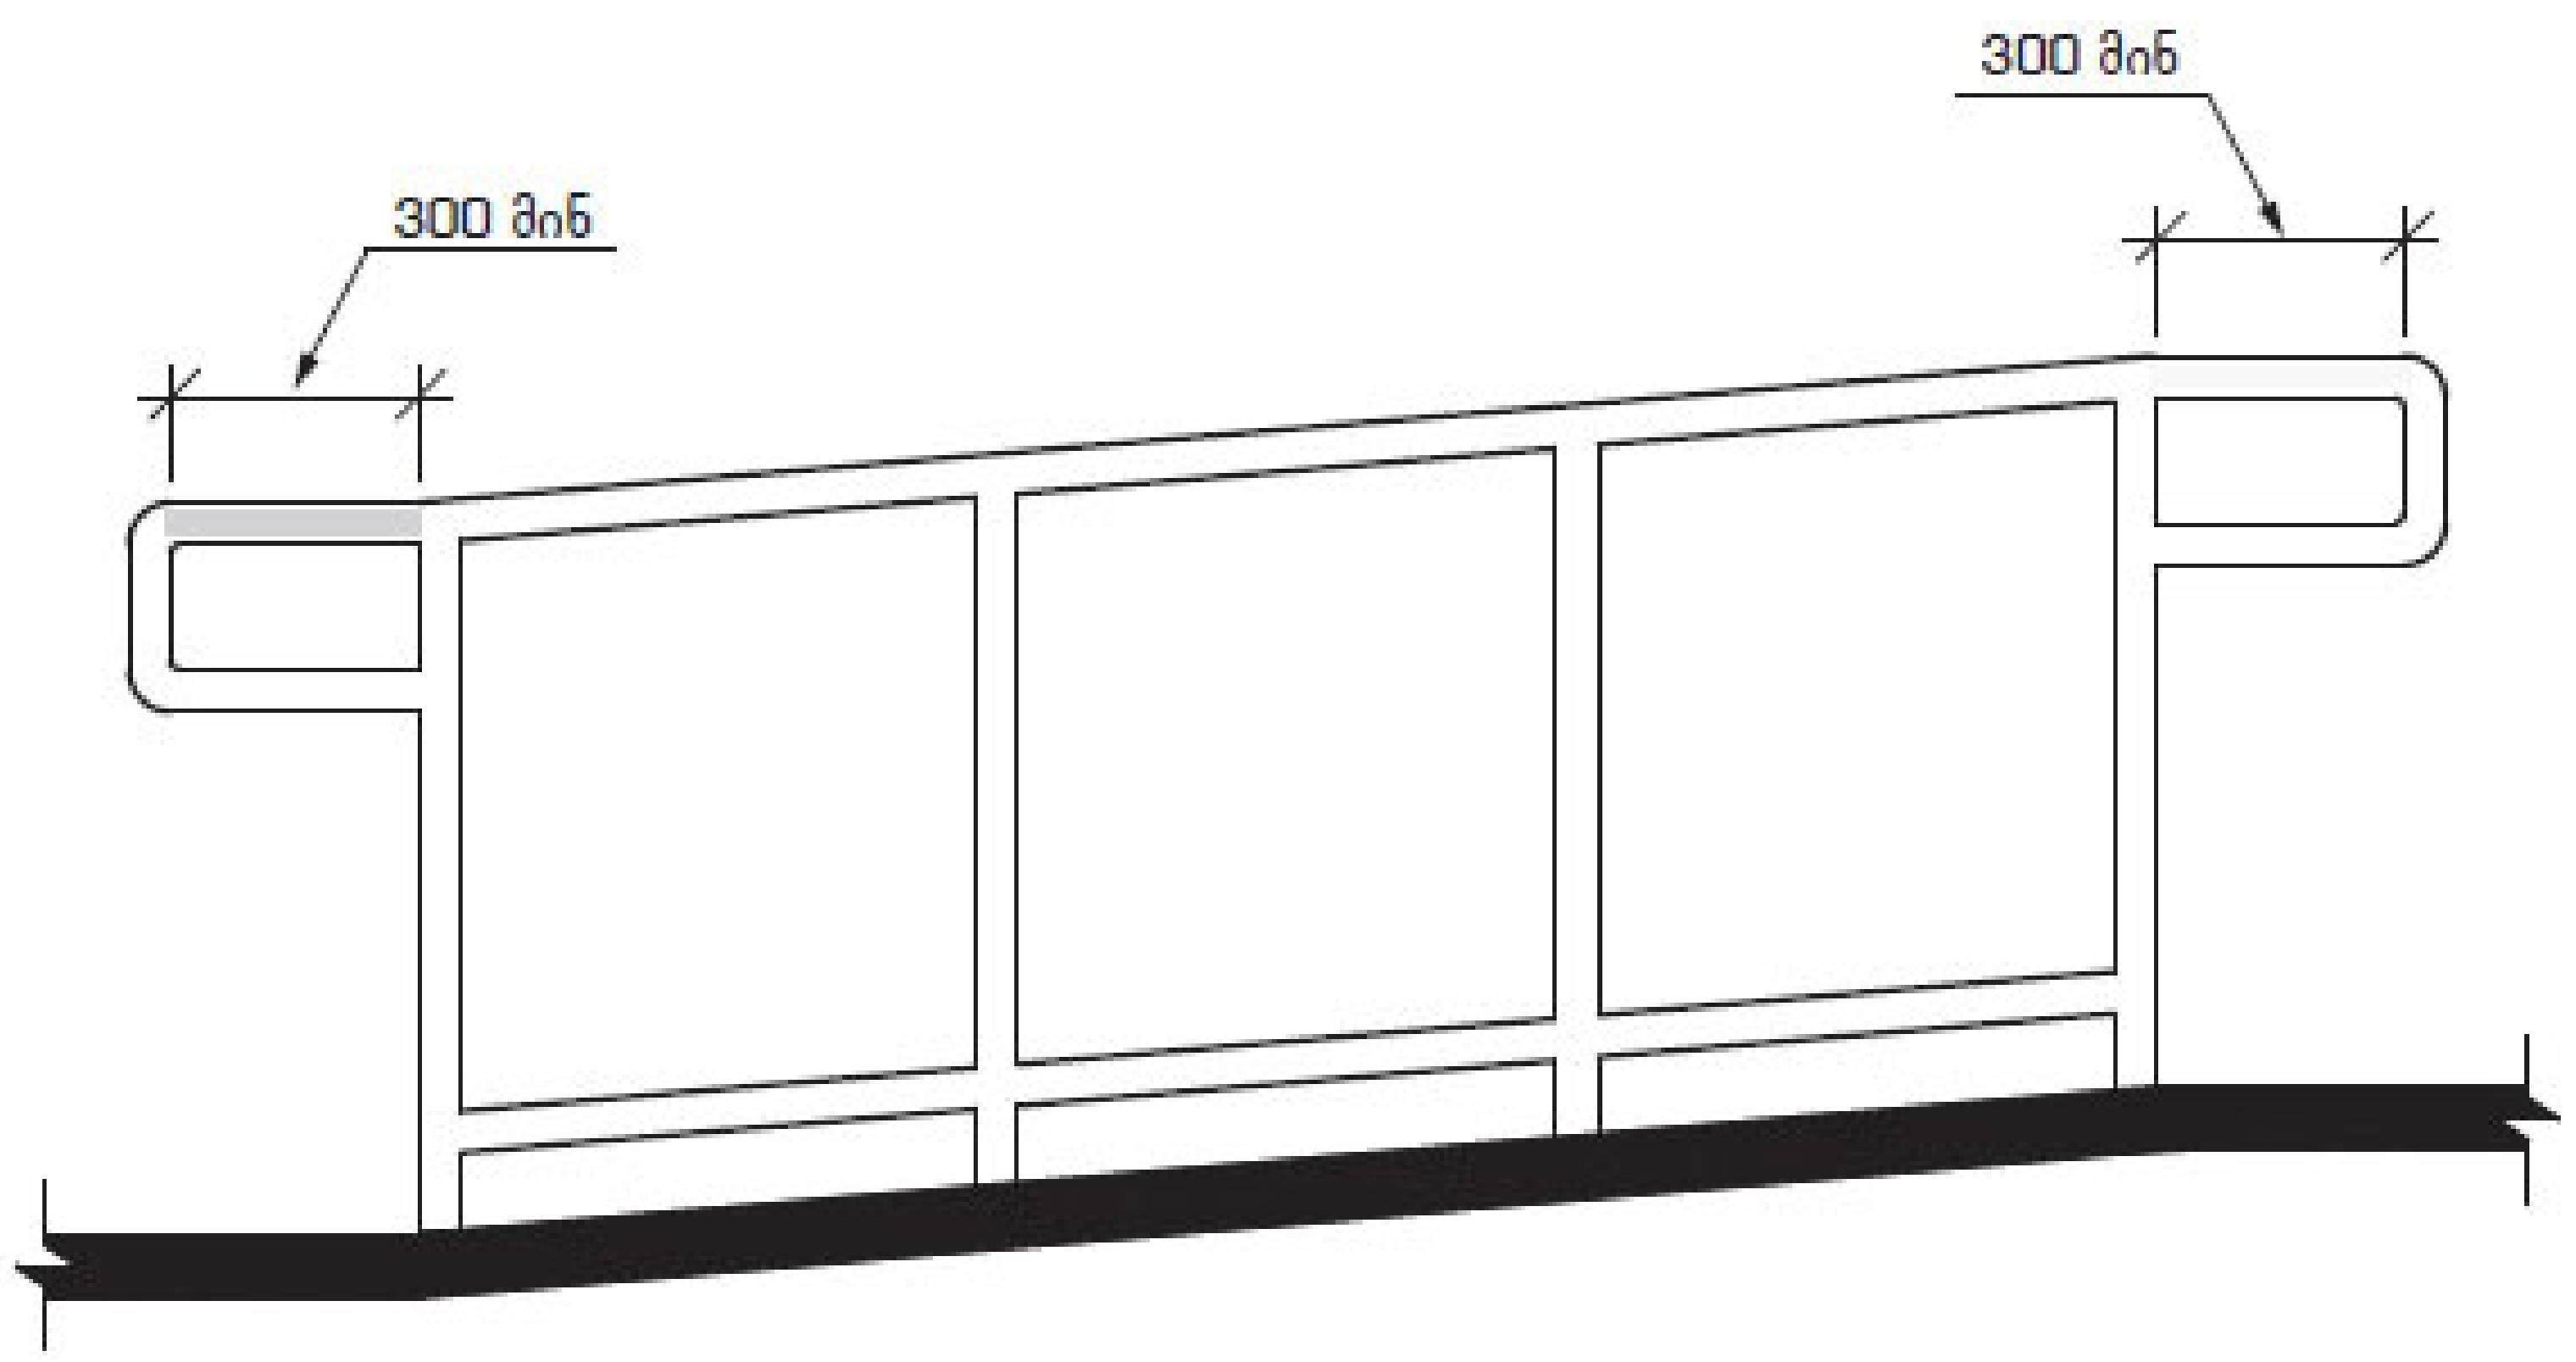

სახელურის სიმაღლე პანდუსებზე

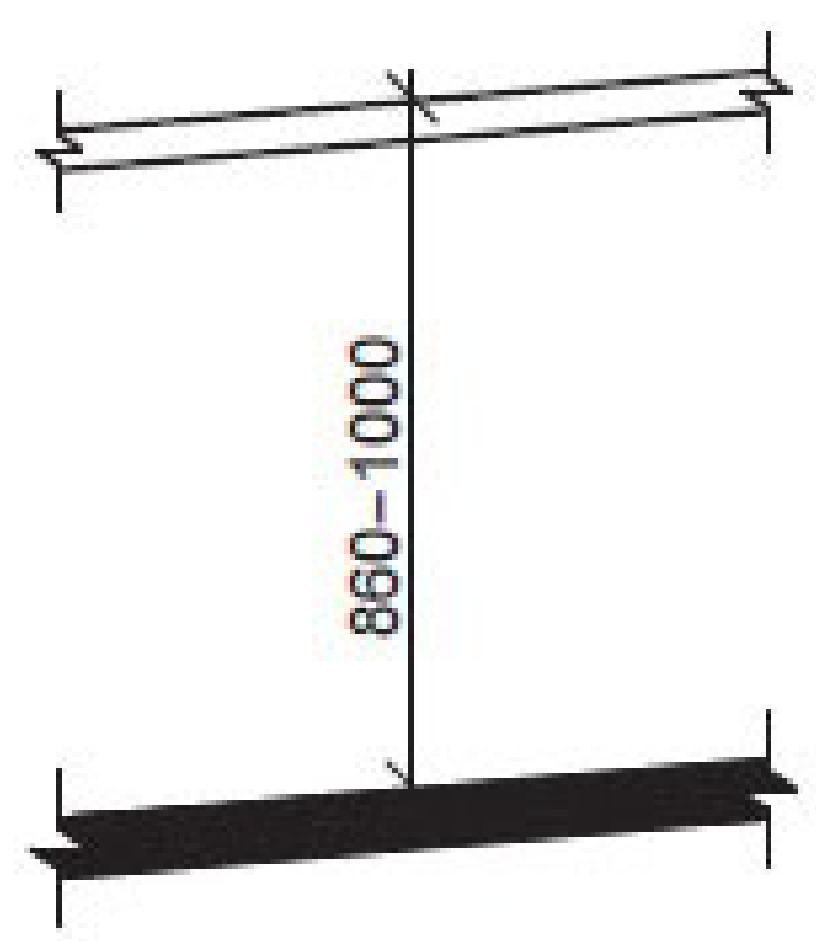

სახელურის განივი კვეთი

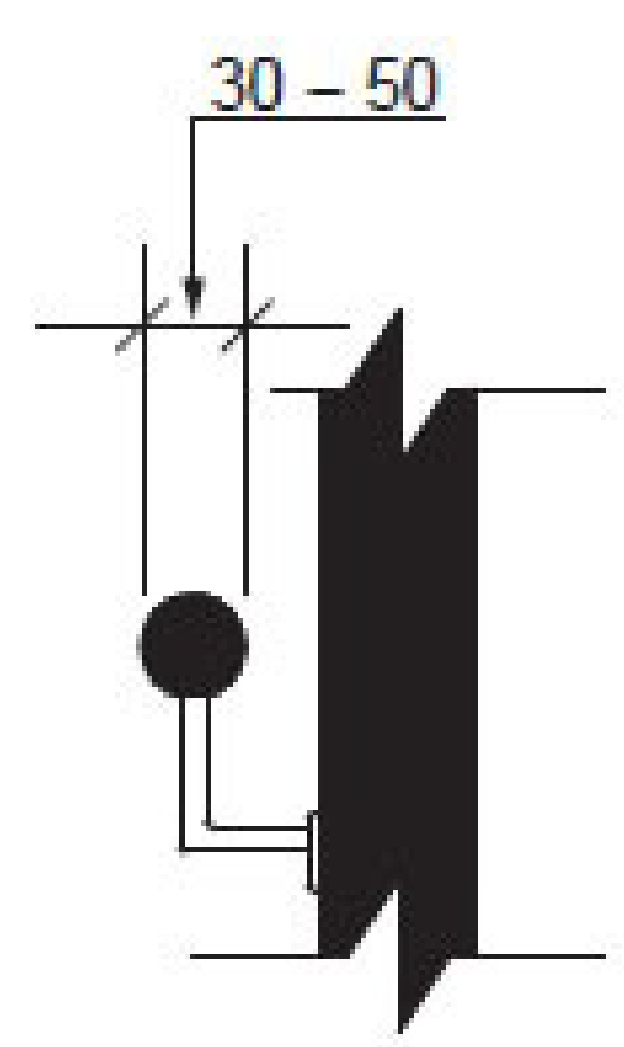

სახელურის თავისუფალი სივრცე

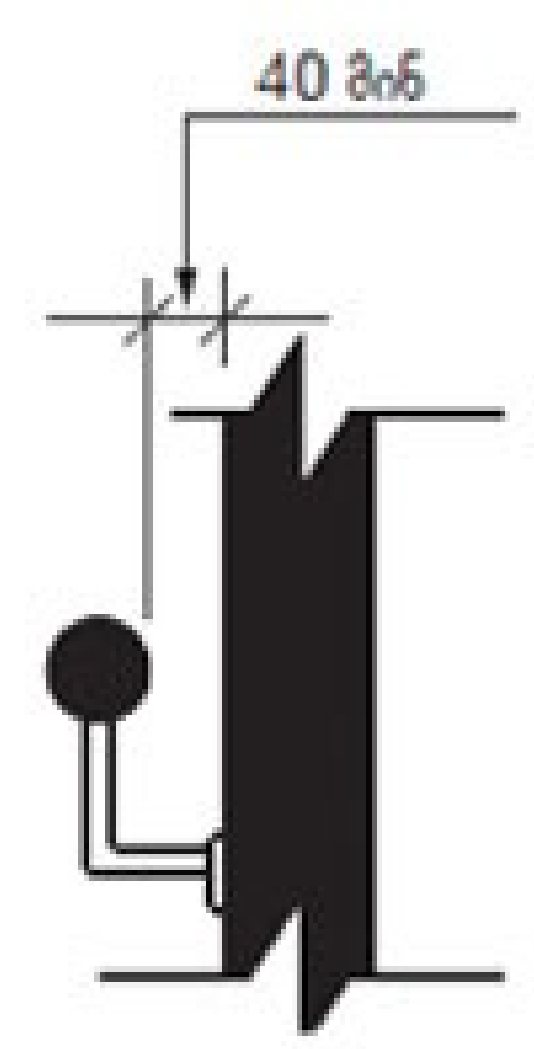

Pillar სამშენებლო

ბლოკის კედელი
რკინა ბეტონის კედელი
რკინა ბეტონის სვეტი
გათბობის გარე აგრეგატი
გაგრილების გარე აგრეგატი

მთავარი არქიტექტორი:	ხატია ხვედელიძე	პროექტის დასახელება:	მრავალბინიანი საცხოვრებელი სახლი	მისამართი: ქ. თბილისი, კახეთის გზადკეცილი, რკინიგზის სახლი№1/მიმდებარედ		ფურცლის ნომერი
შემსრულებელი არქიტექტორი:	ანა ბუცხრიკიძე	ნახაზის სახელი:	მისაწვდომობის ნიშნები	მასშტაბი	ფორმატი	თარიღი
					A2	28.05.2026
						A.01.4.23

N

"ა" ტიპის მისაწვდომი საცხოვრებელი ერთეულები
ბინა №14;№28;№42;№56

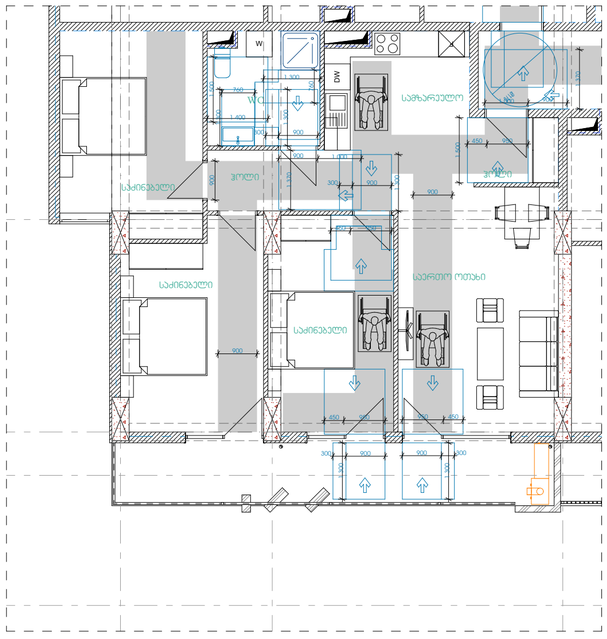

მისაწვდომი ავტოსადგომი-
მიკროავტობუსისთვის, რაოდენობა 2

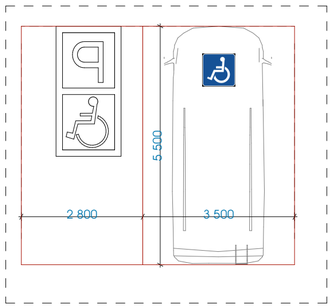

მისაწვდომი ავტოსადგომი-
მსუბუქი ავტომობილისთვის, რაოდენობა

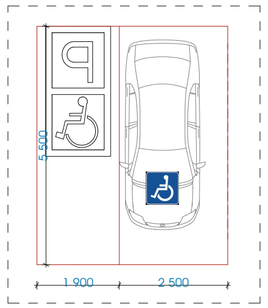

Pillar სამგორი	ბლოკის კედელი რკინა ბეტონის კედელი რკინა ბეტონის სვეტი გათბობის გარე აგრეგატი გაგრილების გარე აგრეგატი	მთავარი არქიტექტორი:	ხატია ხვედელიძე	პროექტის დასახელება:	მრავალბინიანი საცხოვრებელი სახლი	მისამართი: ქ. თბილისი, კახეთის გზადაქცილი, რკინიგზის სახლი№1/მიმდებარედ	ფურცლის ნომერი A.01.4.24
		შემსრულებელი არქიტექტორი:	ანა ბუცხრიკიძე	ნახაზის სახელი:	"ა" ტიპის ბინა	მასშტაბი 1:100 / ფორმატი A2 / თარიღი 28.05.2026	