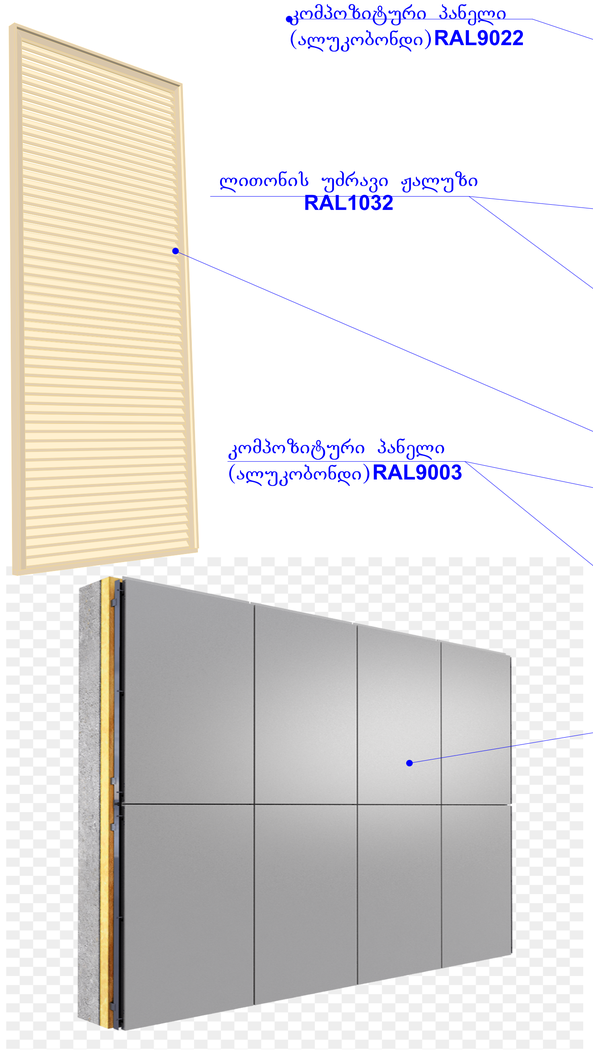

GSPublisherVersion 0.0.100.100

ხელმოწერა

მასშტაბი
თარიღი
ფურცლები

თანამდებობა

სტადია

პირობითი ნიშნები

შენიშვნები:

დირექტორი

ფურცელი

პროექტის სახელწოდება

გვარი

პროექტი

წითელი ხაზი
ღერძის ხაზი
ჭრილის მაჩვენებელი

1:100

პროექტში ცვლილებები შეთანხმებული
უნდა იქნეს პროექტის ავტორთან და
მერიის საქალაქო სამსახურთან.

დ. ლოსაბერიძე

შპს "ეი ბი 5"

პრ. ავტორი რ. ტყემალაძე

მისამართი: ქ.თბილისი, რაიონი krwanisi
(01.18.13.010.053)
მრავალნიბისანი საცხოვრებელი სახლი

19.08.2024

A-1
ექსპლიკაცია:

ფორმატი

თბილისი 2025 წ.

±0,000

+3,600

+6,900

+10,200

+13,500

+16,800

+20,100

+23,400

+26,700

+30,000

+33,300

+36,600

+39,600

ფასადი 1-7
m. 1:100

მაღალი ხარისხის ლესვა ღებვა
RAL7004

შავი მეტალოპლასტმასის მინაპაკეტი

შავი ლითონის მოაჯირი

ლითონის უძრავი ჟალუზი
RAL1032

მაღალი ხარისხის ლესვა ღებვა
RAL7047

კერამოგრანიტის ფილები

ალუმინის შავი მინაპაკეტი

კომპოზიტური პანელი (ალუკობონდი)RAL9003

კომპოზიტური პანელი (ალუკობონდი)RAL9003

კომპოზიტური პანელი (ალუკობონდი)RAL1001

კომპოზიტური პანელი (ალუკობონდი)RAL9022

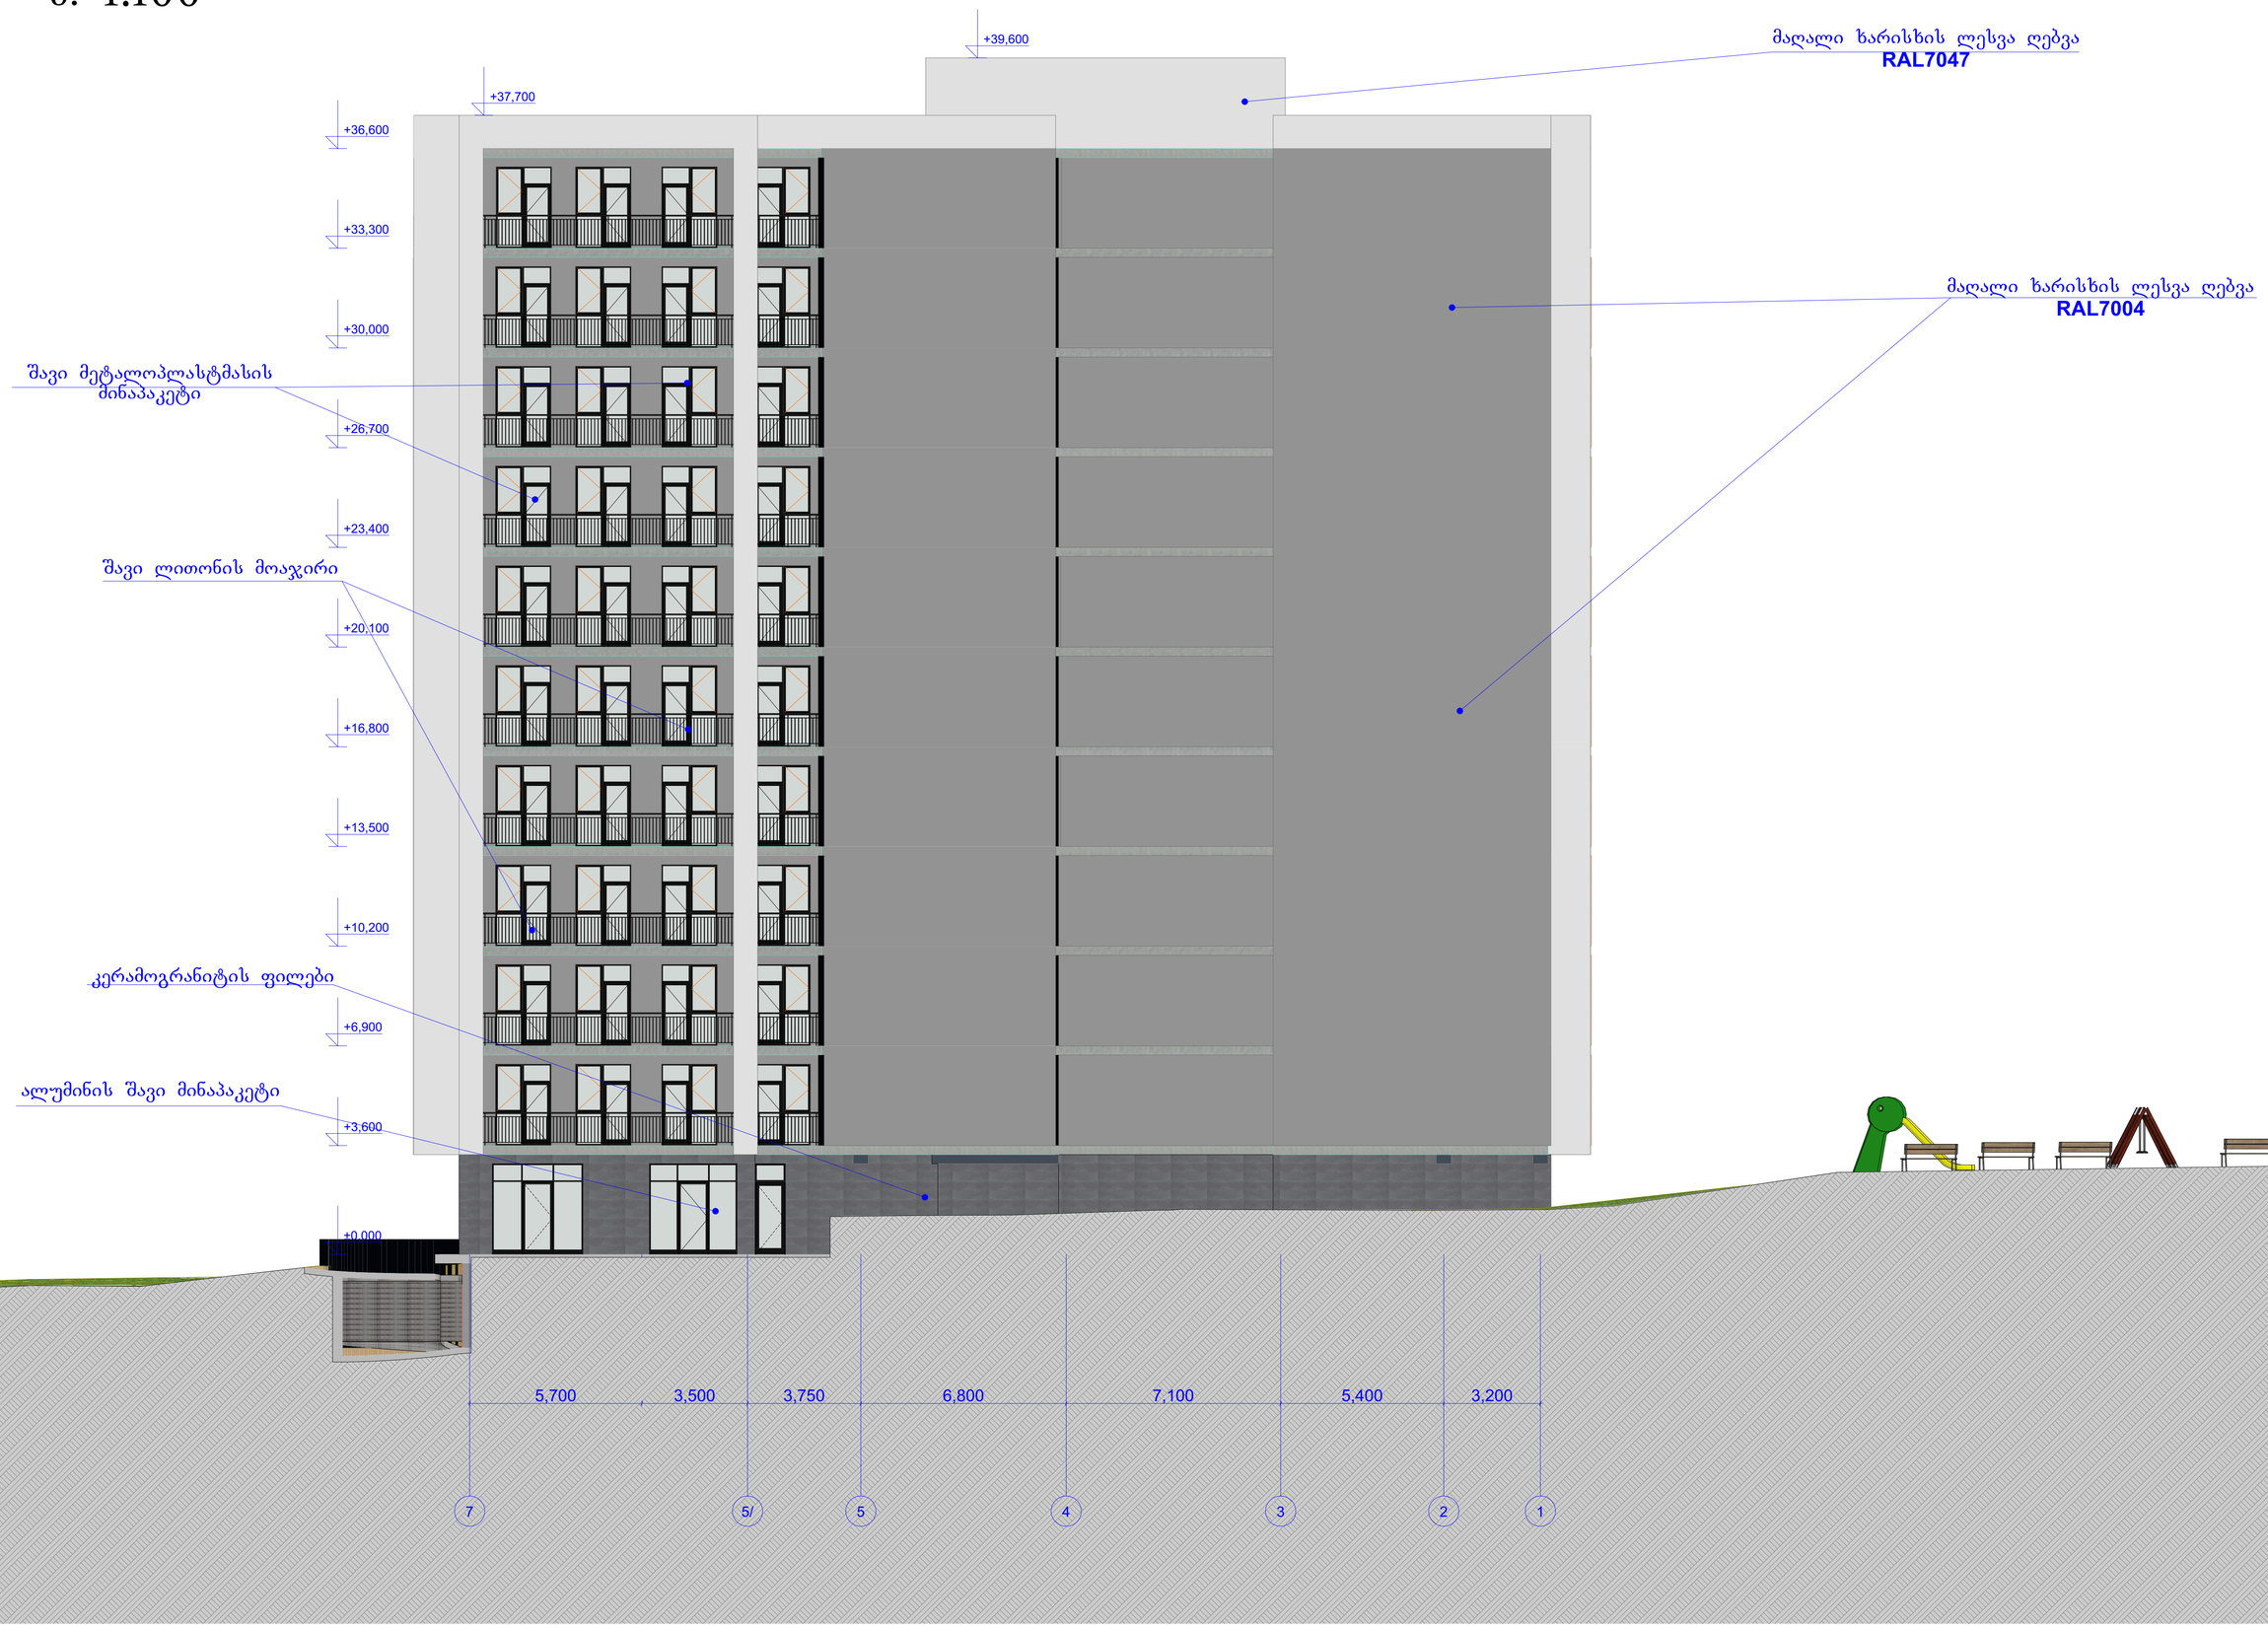

GSPublisherVersion 0.0.100.100

ხელმოწერა

მასშტაბი
თარიღი
ფურცლები

თანამდებობა

სტადია

პირობითი ნიშნები

შენიშვნები:

დირექტორი

ფურცელი

პროექტის სახელწოდება

გვარი

პროექტი

წითელი ხაზი
ღერძის ხაზი
ჭრილის მაჩვენებელი

1:100

პროექტში ცვლილებები შეთანხმებული
უნდა იქნეს პროექტის ავტორთან და
მერიის საქალაქო სამსახურთან.

დ. ლოსაბერიძე

შპს "ეი ბი 5"

პრ. ავტორი რ. ტყემალაძე

მისამართი: ქ.თბილისი, რაიონი krwanisi
(01.18.13.010.053)
მრავალნიბისანი საცხოვრებელი სახლი

19.08.2024

A-1

ექსპლიკაცია:

ფორმატი

თბილისი 2025 წ.

6

±0,000

+3,600

+6,900

+10,200

+13,500

+16,800

+20,100

+23,400

+26,700

+30,000

+33,300

+36,600

+37,700

+39,600

5,700 3,500 3,750 6,800 7,100 5,400 3,200

7 5/ 5 4 3 2 1

ფასადი 7-1
m. 1:100

მაღალი ხარისხის ლესვა ღებვა
RAL7004

შავი მეტალოპლასტმასის
მინაპაკეტი

შავი ლითონის მოაჯირი

მაღალი ხარისხის ლესვა ღებვა
RAL7047

კერამოგრანიტის ფილები

ალუმინის შავი მინაპაკეტი

GSPublisherVersion 0.0.100.100

ხელმოწერა

მასშტაბი
თარიღი
ფურცლები

თანამდებობა

სტადია

პირობითი ნიშნები

შენიშვნები:

დირექტორი

ფურცელი

პროექტის სახელწოდება

გვარი

პროექტი

წითელი ხაზი
ღერძის ხაზი
ჭრილის მაჩვენებელი

1:100

პროექტში ცვლილებები შეთანხმებული
უნდა იქნეს პროექტის ავტორთან და
მერიის საქალაქო სამსახურთან.

დ. ლოსაბერიძე

შპს "ეი ბი 5"

პრ. ავტორი რ. ტყემალაძე

მისამართი: ქ.თბილისი, რაიონი krwanisi
(01.18.13.010.053)
მრავალნიბისანი საცხოვრებელი სახლი

19.08.2024

A-1
ექსპლიკაცია:

ფორმატი

თბილისი 2025 წ.

±0,000

+3,600

+6,900

+10,200

+13,500

+16,800

+20,100

+23,400

+26,700

+30,000

+33,300

+36,600

+39,600

წითელი ხაზი

±0,000

+1,241

+3,600

+6,900

+10,200

+13,500

+16,800

+20,100

+23,400

+26,700

+30,000

+33,300

+36,600

+39,600

ფასადი ა-თ
m. 1:100

ფასადი თ-ა
m. 1:100

მაღალი ხარისხის ლესვა ღებვა
RAL7004

შავი მეტალოპლასტმასის მინაპაკეტი

შავი ლითონის მოაჯირი

ლითონის უძრავი ჟალუზი
RAL1032

მაღალი ხარისხის ლესვა ღებვა
RAL7047

კერამოგრანიტის ფილები

კომპოზიტური პანელი (ალუკობონდი)RAL9003

კომპოზიტური პანელი (ალუკობონდი)RAL9003

კომპოზიტური პანელი (ალუკობონდი)RAL9003

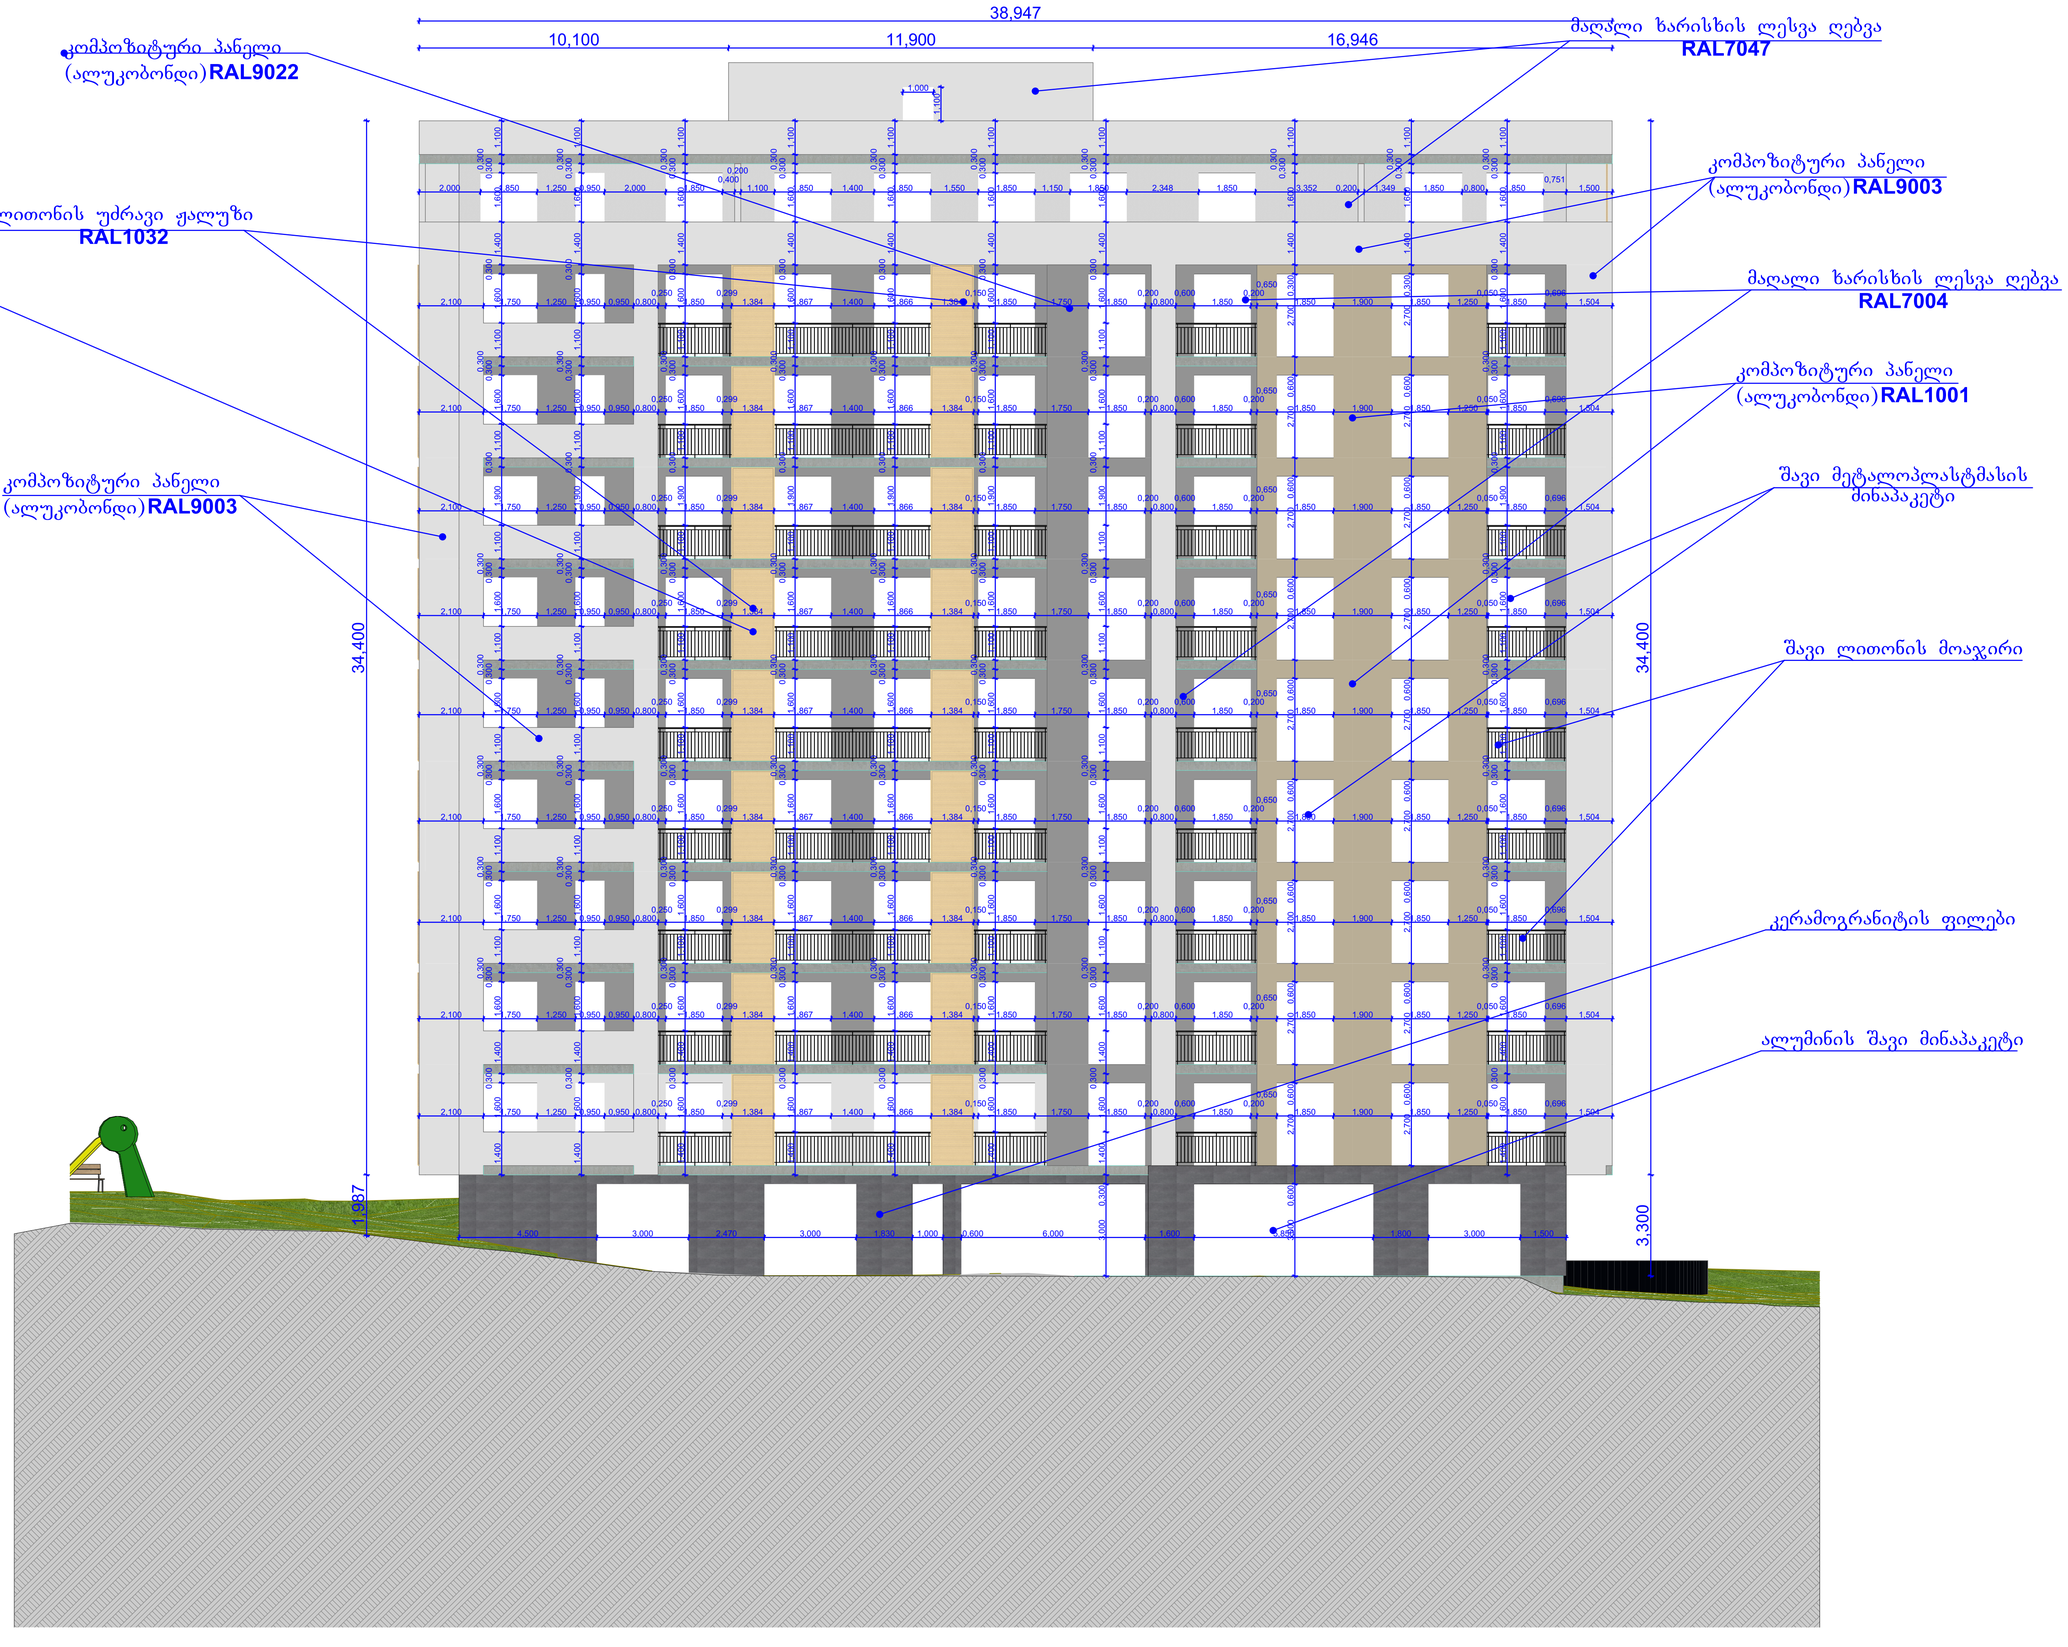

GSPublisherVersion 0.0.100.100

ხელმოწერა

მასშტაბი

თარიღი
ფურცლები

თანამდებობა

სტადია

პირობითი ნიშნები

შენიშვნები:

დირექტორი

ფურცელი

პროექტის სახელწოდება

გვარი

პროექტი

წითელი ხაზი

ღერძის ხაზი

ჭრილის მაჩვენებელი

1:100

პროექტში ცვლილებები შეთანხმებული
უნდა იქნეს პროექტის ავტორთან და
მერიის საქალაქო სამსახურთან.

დ. ლოსაბერიძე

შპს "ეი ბი 5"

პრ. ავტორი რ. ტყემალაძე

მისამართი: ქ.თბილისი, რაიონი krwanisi
(01.18.13.010.053)

მრავალნიბისანი საცხოვრებელი სახლი

19.08.2024

A-1

ექსპლიკაცია:

ფორმატი

თბილისი 2025 წ.

10,100 11,900 16,946

38,947

2,000 1,850 1,250 0,950 2,000 1,850

0,400

0,200

1,100 1,850 1,400 1,850 1,550 1,850 1,150 1,850 2,348 1,850 3,352 0,200 1,349 1,850 0,800 1,850

0,751
1,500

2,100 1,750 1,250 0,950 0,950 0,800

0,250
1,850

0,299
1,384 1,867 1,400 1,866 1,384

0,150
1,850 1,750 1,850

0,200
0,800

0,600
1,850

0,200

0,650

1,850 1,900 1,850 1,250

0,050
1,850

0,696
1,504

2,100 1,750 1,250 0,950 0,950 0,800

0,250
1,850

0,299
1,384 1,867 1,400 1,866 1,384

0,150
1,850 1,750 1,850

0,200
0,800

0,600
1,850

0,200

0,650

1,850 1,900 1,850 1,250

0,050
1,850

0,696
1,504

2,100 1,750 1,250 0,950 0,950 0,800

0,250
1,850

0,299
1,384 1,867 1,400 1,866 1,384

0,150
1,850 1,750 1,850

0,200
0,800

0,600
1,850

0,200

0,650

1,850 1,900 1,850 1,250

0,050
1,850

0,696
1,504

2,100 1,750 1,250 0,950 0,950 0,800

0,250
1,850

0,299
1,384 1,867 1,400 1,866 1,384

0,150
1,850 1,750 1,850

0,200
0,800

0,600
1,850

0,200

0,650

1,850 1,900 1,850 1,250

0,050
1,850

0,696
1,504

2,100 1,750 1,250 0,950 0,950 0,800

0,250
1,850

0,299
1,384 1,867 1,400 1,866 1,384

0,150
1,850 1,750 1,850

0,200
0,800

0,600
1,850

0,200

0,650

1,850 1,900 1,850 1,250

0,050
1,850

0,696
1,504

2,100 1,750 1,250 0,950 0,950 0,800

0,250
1,850

0,299
1,384 1,867 1,400 1,866 1,384

0,150
1,850 1,750 1,850

0,200
0,800

0,600
1,850

0,200

0,650

1,850 1,900 1,850 1,250

0,050
1,850

0,696
1,504

2,100 1,750 1,250 0,950 0,950 0,800

0,250
1,850

0,299
1,384 1,867 1,400 1,866 1,384

0,150
1,850 1,750 1,850

0,200
0,800

0,600
1,850

0,200

0,650

1,850 1,900 1,850 1,250

0,050
1,850

0,696
1,504

2,100 1,750 1,250 0,950 0,950 0,800

0,250
1,850

0,299
1,384 1,867 1,400 1,866 1,384

0,150
1,850 1,750 1,850

0,200
0,800

0,600
1,850

0,200

0,650

1,850 1,900 1,850 1,250

0,050
1,850

0,696
1,504

2,100 1,750 1,250 0,950 0,950 0,800

0,250
1,850

0,299
1,384 1,867 1,400 1,866 1,384

0,150
1,850 1,750 1,850

0,200
0,800

0,600
1,850

0,200

0,650

1,850 1,900 1,850 1,250

0,050
1,850

0,696
1,504

4,500 3,000 2,470 3,000 1,830 1,000 0,600 6,000 1,600 5,850 1,800 3,000 1,500

1,400 1,600

0,300

1,400 1,600

0,300

0,300

1,100 1,600

0,300

0,300

1,100 1,600

0,300

0,300

1,100 1,600

0,300

0,300

1,100 1,600

0,300

0,300

1,100 1,900

0,300

1,100 1,600

0,300

0,300

1,100 1,600

0,300

1,400 1,600

0,300

0,300

1,100

1,400 1,600

0,300

1,400 1,600

0,300

0,300

1,100 1,600

0,300

0,300

1,100 1,600

0,300

0,300

1,100 1,600

0,300

0,300

1,100 1,600

0,300

0,300

1,100 1,900

0,300

1,100 1,600

0,300

0,300

1,100 1,600

0,300

1,400 1,600

0,300

0,300

1,100

1,400 1,600

0,300

1,400 1,600

0,300

0,300

1,100 1,600

0,300

0,300

1,100 1,600

0,300

0,300

1,100 1,600

0,300

0,300

1,100 1,600

0,300

0,300

1,100 1,900

0,300

1,100 1,600

0,300

0,300

1,100 1,600

0,300

1,400 1,600

0,300

0,300

1,100

1,400 1,600

0,300

1,400 1,600

0,300

0,300

1,100 1,600

0,300

0,300

1,100 1,600

0,300

0,300

1,100 1,600

0,300

0,300

1,100 1,600

0,300

0,300

1,100 1,900

0,300

1,100 1,600

0,300

0,300

1,100 1,600

0,300

1,400 1,600

0,300

0,300

1,100

1,400 1,600

0,300

1,400 1,600

0,300

0,300

1,100 1,600

0,300

0,300

1,100 1,600

0,300

0,300

1,100 1,600

0,300

0,300

1,100 1,600

0,300

0,300

1,100 1,900

0,300

1,100 1,600

0,300

0,300

1,100 1,600

0,300

1,400 1,600

0,300

0,300

1,100

1,400 1,600

0,300

1,400 1,600

0,300

0,300

1,100 1,600

0,300

0,300

1,100 1,600

0,300

0,300

1,100 1,600

0,300

0,300

1,100 1,600

0,300

0,300

1,100 1,900

0,300

1,100 1,600

0,300

0,300

1,100 1,600

0,300

1,400 1,600

0,300

0,300

1,100

3,000 0,300 1,400 1,600

0,300

1,400 1,600

0,300

0,300

1,100 1,600

0,300

0,300

1,100 1,600

0,300

0,300

1,100 1,600

0,300

0,300

1,100 1,600

0,300

0,300

1,100 1,900

0,300

1,100 1,600

0,300

0,300

1,100 1,600

0,300

1,400 1,600

0,300

0,300

1,100

3,000 0,600 2,700 0,600 2,700 0,600 2,700 0,600 2,700 0,600 2,700 0,600 2,700 0,600 2,700 0,600 2,700 0,600 2,700 0,300 1,400 1,600

0,300

0,300

1,100

2,700 0,600 2,700 0,600 2,700 0,600 2,700 0,600 2,700 0,600 2,700 0,600 2,700 0,600 2,700 0,600 2,700 0,300 1,400 1,600

0,300

0,300

1,100

1,400 1,600

0,300

1,400 1,600

0,300

0,300

1,100 1,600

0,300

0,300

1,100 1,600

0,300

0,300

1,100 1,600

0,300

0,300

1,100 1,600

0,300

0,300

1,100 1,900

0,300

1,100 1,600

0,300

0,300

1,100 1,600

0,300

1,400 1,600

0,300

0,300

1,100

3,300 34,400

1,987 34,400

1,000

1,100

ფასადი 1-7
m. 1:100

მაღალი ხარისხის ლესვა ღებვა
RAL7004

შავი მეტალოპლასტმასის
მინაპაკეტი

შავი ლითონის მოაჯირი

ლითონის უძრავი ჟალუზი
RAL1032

მაღალი ხარისხის ლესვა ღებვა
RAL7047

კერამოგრანიტის ფილები

ალუმინის შავი მინაპაკეტი

კომპოზიტური პანელი
(ალუკობონდი)RAL9003

კომპოზიტური პანელი
(ალუკობონდი)RAL9003

კომპოზიტური პანელი
(ალუკობონდი)RAL1001

კომპოზიტური პანელი
(ალუკობონდი)RAL9022

GSPublisherVersion 0.0.100.100

ხელმოწერა

მასშტაბი

თარიღი

ფურცლები

თანამდებობა

სტადია

პირობითი ნიშნები

შენიშვნები:

დირექტორი

ფურცელი

პროექტის სახელწოდება

გვარი

პროექტი

წითელი ხაზი

ღერძის ხაზი

ჭრილის მაჩვენებელი

1:100

პროექტში ცვლილებები შეთანხმებული
უნდა იქნეს პროექტის ავტორთან და
მერიის საქალაქო სამსახურთან.

დ. ლოსაბერიძე

შპს "ეი ბი 5"

პრ. ავტორი რ. ტყემალაძე

მისამართი: ქ.თბილისი, რაიონი krwanisi
(01.18.13.010.053)

მრავალნიბისანი საცხოვრებელი სახლი

19

.08.202

4

A-

1

ექსპლიკაცია:

ფორმატი

თბილისი 202

5 w.

18,400

20,700

3,600 34,400

3,600 34,400

3,600 31,100

1,200 2,850 0,950 0,800 0,950 1,400 0,650 1,850

0,450
1,400 1,750 1,850

0,200
0,800 1,300

0,800 0,700 4,400 0,950 1,450 0,750 1,400 0,700 1,850

0,400
1,400

0,300
1,450 1,850

0,200
0,800 1,300

0,800 0,700 4,400 0,950 1,450 0,750 1,400 0,700 1,850

0,400
1,400

0,300
1,450 1,850

0,200
0,800 1,300

0,800 0,700 4,400 0,950 1,450 0,750 1,400 0,700 1,850

0,400
1,400

0,300
1,450 1,850

0,200
0,800 1,300

0,800 0,700 4,400 0,950 1,450 0,750 1,400 0,700 1,850

0,400
1,400

0,300
1,450 1,850

0,200
0,800 1,300

0,800 0,700 4,400 0,950 1,450 0,750 1,400 0,700 1,850

0,400
1,400

0,300
1,450 1,850

0,200
0,800 1,300

0,800 0,700 4,400 0,950 1,450 0,750 1,400 0,700 1,850

0,400
1,400

0,300
1,450 1,850

0,200
0,800 1,300

0,800 0,700 4,400 0,950 1,450 0,750 1,400 0,700 1,850

0,400
1,400

0,300
1,450 1,850

0,200
0,800 1,300

0,800 0,700 4,400 0,950 1,450 0,750 1,400 0,700 1,850

0,400
1,400

0,300
1,450 1,850

0,200
0,800 1,300

0,800 0,700 4,400 0,950 1,450 0,750 1,400 0,700 1,850

0,400
1,400

0,300
1,450 1,850

0,200
0,800 1,300

0,700 3,000 2,300 3,000 3,000 3,000 6,500 2,500 0,300 0,300 2,700 0,300 0,300 2,700 0,300 0,300 2,700 0,300 0,300 2,700 0,300 0,300 2,700 0,300 0,300 2,700 0,300 0,300 2,700 0,300 0,300 2,700 0,300 0,300 2,700 0,300 0,300 2,700 0,300 0,300 1,100 0,300 2,700 0,300 0,300 2,700 0,300 0,300 2,700 0,300 0,300 2,700 0,300 0,300 2,700 0,300 0,300 2,700 0,300 0,300 2,700 0,300 0,300 2,700 0,300 0,300 2,700 0,300 0,300 2,700 0,300 0,300 1,100 2,500 0,300 0,300 2,700 0,300 0,300 2,700 0,300 0,300 2,700 0,300 0,300 2,700 0,300 0,300 2,700 0,300 0,300 2,700 0,300 0,300 2,700 0,300 0,300 2,700 0,300 0,300 2,700 0,300 0,300 2,700 0,300 0,300 1,100 0,300 2,700 0,300 0,300 2,700 0,300 0,300 2,700 0,300 0,300 2,700 0,300 0,300 2,700 0,300 0,300 2,700 0,300 0,300 2,700 0,300 0,300 2,700 0,300 0,300 2,700 0,300 0,300 2,700 0,300 0,300 1,100

0,300 2,700 0,300 0,300 2,700 0,300 0,300 2,700 0,300 0,300 2,700 0,300 0,300 2,700 0,300 0,300 2,700 0,300 0,300 2,700 0,300 0,300 2,700 0,300 0,300 2,700 0,300 0,300 2,700 0,300

0,300

1,100

წითელი ხაზი 18,400

20,700

34,400

4,801 0,900 1,900 0,800 1,850

0,399
1,850

0,550
1,800 2,050 0,300 1,200

4,801 0,900 1,900 0,800 1,850

0,399
1,850

0,305
1,400 1,646 1,850 0,700 0,800 1,500

4,801 0,900 1,900 0,800 1,850

0,399
1,850

0,305
1,400 1,646 1,850 0,700 0,800 1,500

4,801 0,900 1,900 0,800 1,850

0,399
1,850

0,305
1,400 1,646 1,850 0,700 0,800 1,500

4,801 0,900 1,900 0,800 1,850

0,399
1,850

0,305
1,400 1,646 1,850 0,700 0,800 1,500

4,801 0,900 1,900 0,800 1,850

0,399
1,850

0,305
1,400 1,646 1,850 0,700 0,800 1,500

4,801 0,900 1,900 0,800 1,850

0,399
1,850

0,305
1,400 1,646 1,850 0,700 0,800 1,500

4,801 0,900 1,900 0,800 1,850

0,399
1,850

0,305
1,400 1,646 1,850 0,700 0,800 1,500

4,801 0,900 1,900 0,800 1,850

0,399
1,850

0,305
1,400 1,646 1,850 0,700 0,800 1,500

4,801 0,900 1,900 0,800 1,850

0,399
1,850

0,305
1,400 1,646 1,850 0,700 0,800 1,500

0,300 0,300 2,700 0,300 0,300 2,700 0,300 0,300 2,700 0,300 0,300 2,700 0,300 0,300 2,700 0,300 0,300 2,700 0,300 0,300 2,700 0,300 0,300 2,700 0,600 2,700 0,300

0,300

1,100 1,900

0,300

1,100 1,900

0,300 0,300 2,700 0,300 0,300 2,700 0,300 0,300 2,700 0,300 0,300 2,700 0,300 0,300 2,700 0,300 0,300 2,700 0,300 0,300 2,700 0,300 0,300 2,700 0,600 2,700 0,300

0,300

1,100 1,900

0,300

1,100

1,419

0,300

0,300 2,700 0,300 0,300 2,700 0,300 0,300 2,700 0,300 0,300 2,700 0,300 0,300 2,700 0,300 0,300 2,700 0,300 0,300 2,700 0,300 0,300 2,700 0,600 2,700 0,300

0,300

1,100 1,900

0,300

1,100

31,100

ფასადი ა-თ
m. 1:100

ფასადი თ-ა
m. 1:100

მაღალი ხარისხის ლესვა ღებვა
RAL7004

შავი მეტალოპლასტმასის
მინაპაკეტი

შავი ლითონის მოაჯირი

ლითონის უძრავი ჟალუზი
RAL1032

მაღალი ხარისხის ლესვა ღებვა
RAL7047

კერამოგრანიტის ფილები

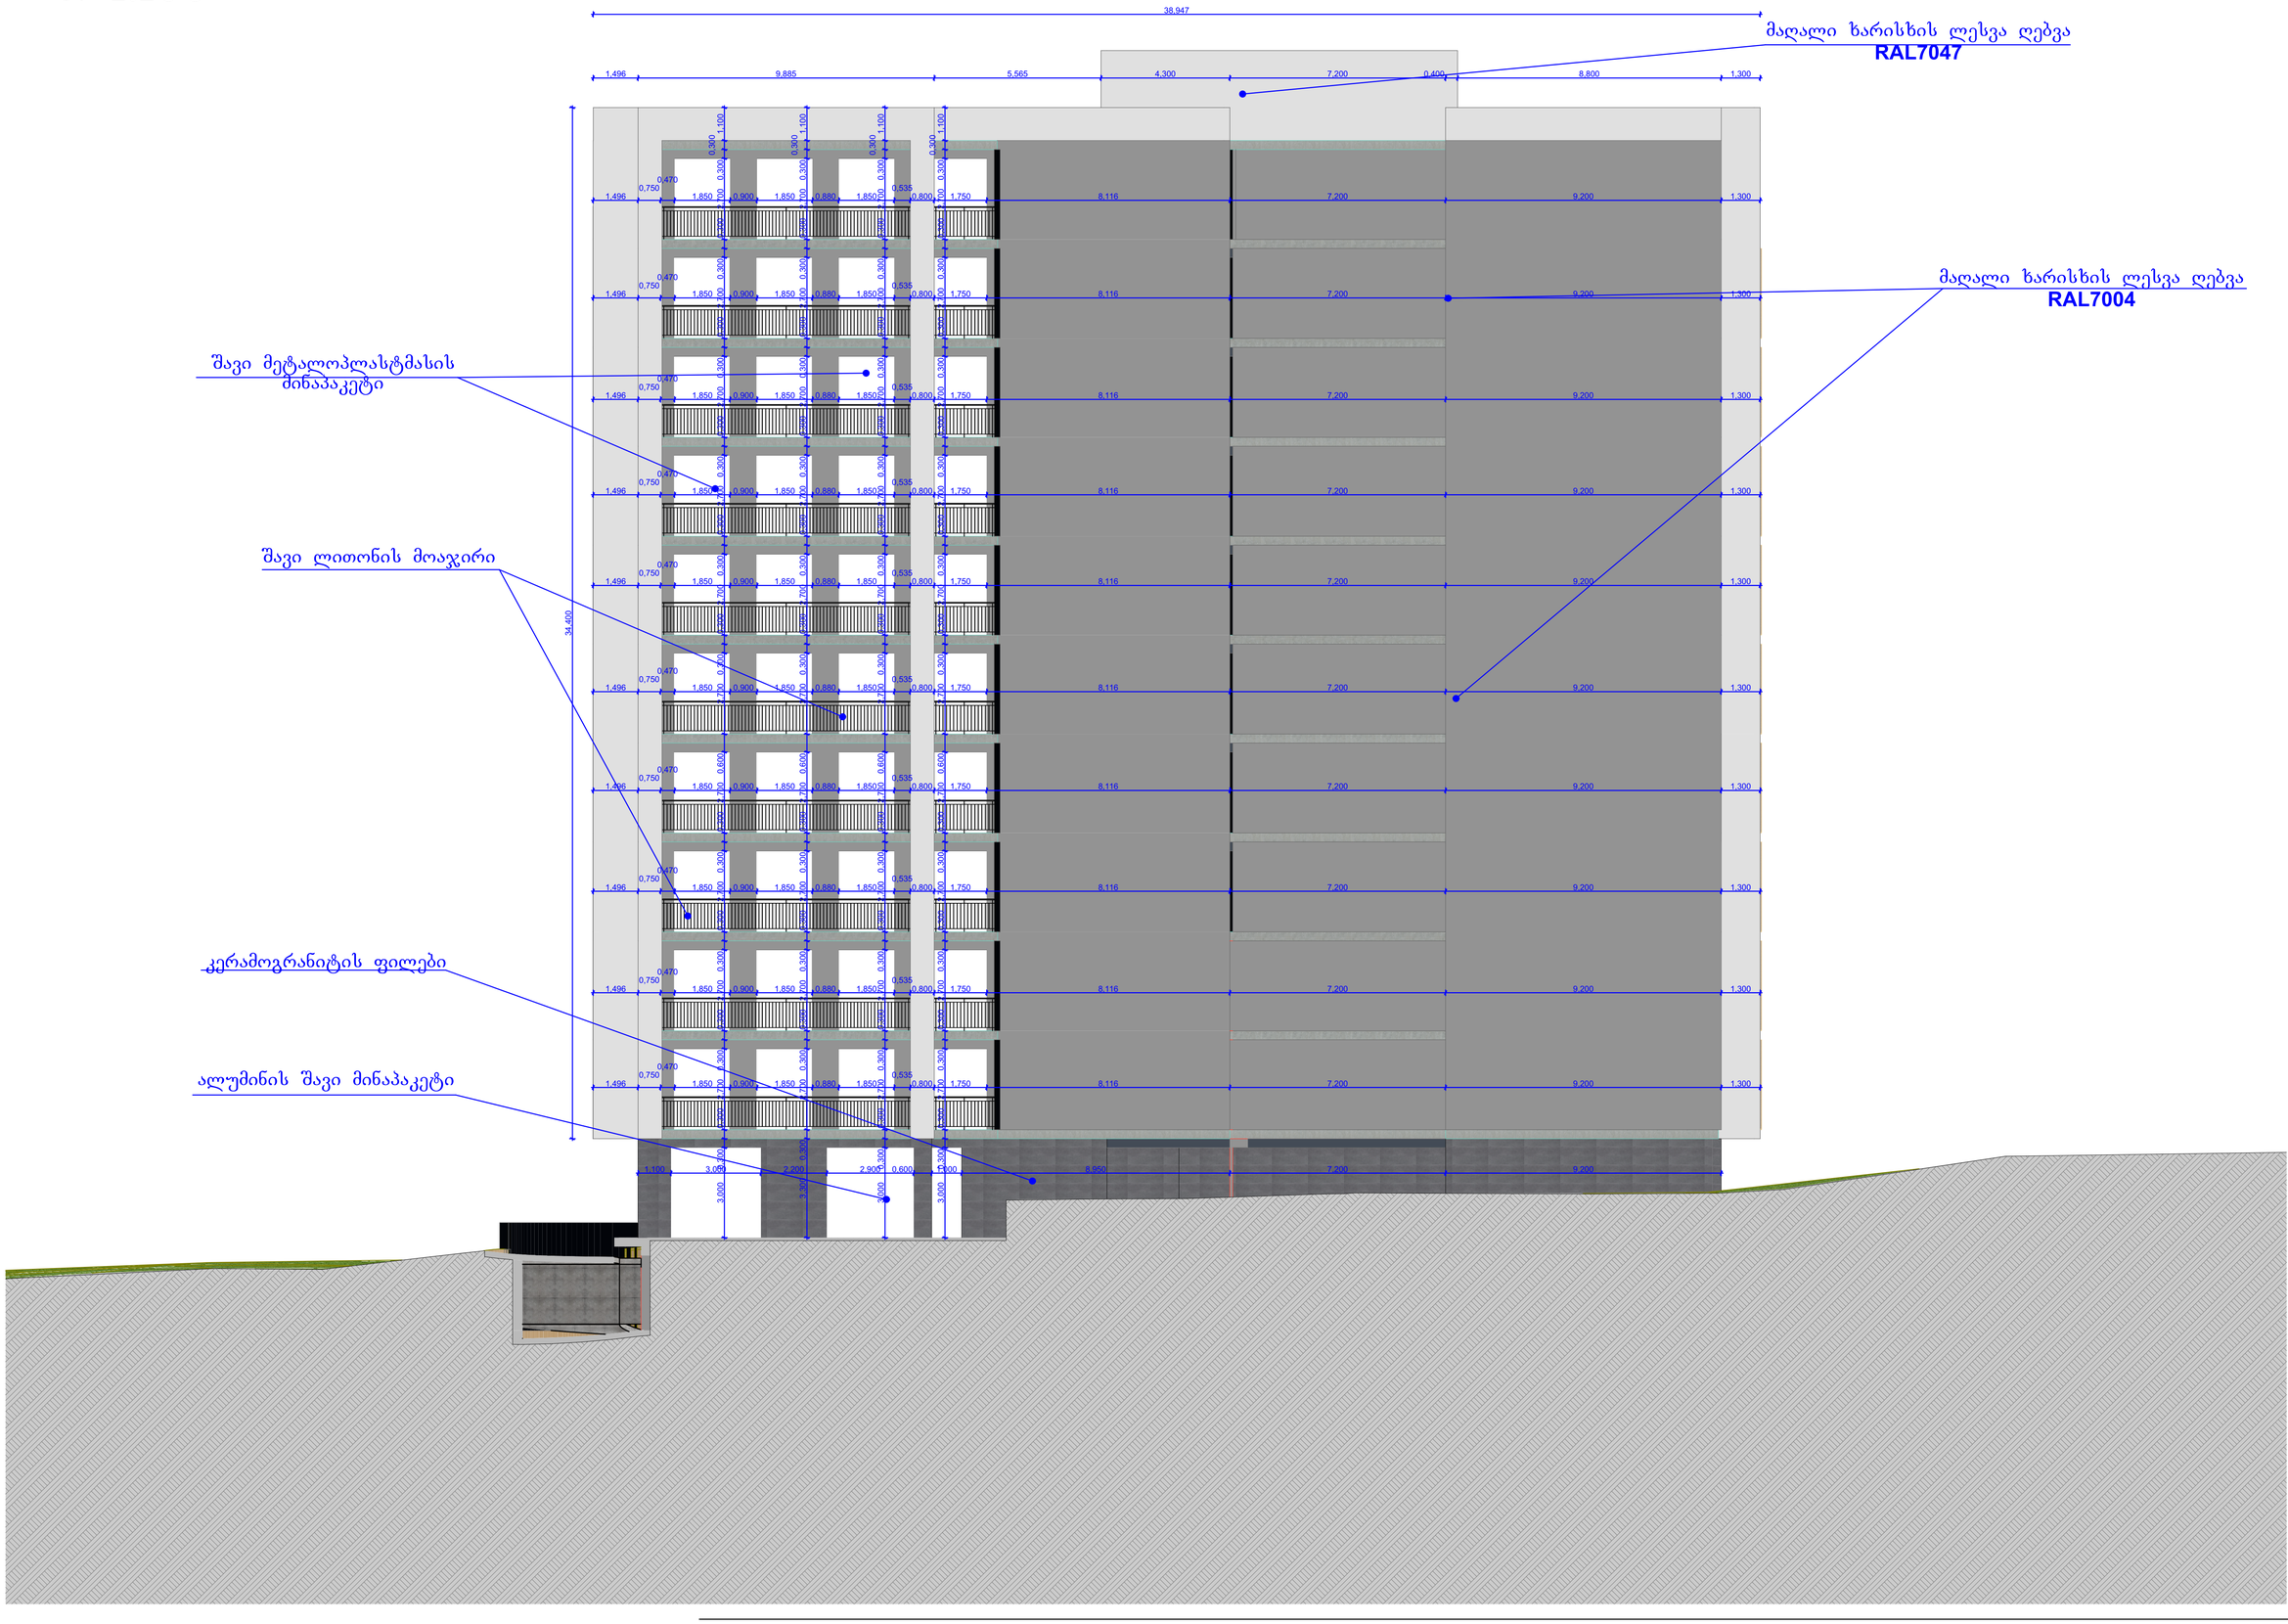

GSPublisherVersion 0.0.100.100

ხელმოწერა

მასშტაბი
თარიღი
ფურცლები

თანამდებობა

სტადია

პირობითი ნიშნები

შენიშვნები:

დირექტორი

ფურცელი

პროექტის სახელწოდება

გვარი

პროექტი

წითელი ხაზი
ღერძის ხაზი
ჭრილის მაჩვენებელი

1:100

პროექტში ცვლილებები შეთანხმებული
უნდა იქნეს პროექტის ავტორთან და
მერიის საქალაქო სამსახურთან.

დ. ლოსაბერიძე

შპს "ეი ბი 5"

პრ. ავტორი რ. ტყემალაძე

მისამართი: ქ.თბილისი, რაიონი krwanisi
(01.18.13.010.053)
მრავალნიბისანი საცხოვრებელი სახლი

19.08.2024

A-1

ექსპლიკაცია:

ფორმატი

თბილისი 2025 წ.

1,496 9,885 5,565 4,300 7,200 0,400 8,800 1,300

1,496

0,750

0,470

1,850 0,900 1,850 0,880 1,850

0,535
0,800 1,750 8,116 7,200 9,200 1,300

1,496

0,750

0,470

1,850 0,900 1,850 0,880 1,850

0,535
0,800 1,750 8,116 7,200 9,200 1,300

1,100 3,000 2,200 2,900 0,600 1,000 8,950 7,200 9,200

34,400

3,000 0,300 0,300 2,700 0,300 0,300 2,700 0,300 0,300 2,700 0,300 0,300 2,700 0,600 2,700 0,300 0,300 2,700 0,300 0,300 2,700 0,300 0,300 2,700 0,300 0,300 2,700 0,300 0,300 2,700 0,300

0,300

1,100

3,300 0,300 2,700 0,300 0,300 2,700 0,300 0,300 2,700 0,300 0,300 2,700 0,600 2,700 0,300 0,300 2,700 0,300 0,300 2,700 0,300 0,300 2,700 0,300 0,300 2,700 0,300 0,300 2,700 0,300

0,300

1,100

3,000 0,300 0,300 2,700 0,300 0,300 2,700 0,300 0,300 2,700 0,300 0,300 2,700 0,600 2,700 0,300 0,300 2,700 0,300 0,300 2,700 0,300 0,300 2,700 0,300 0,300 2,700 0,300 0,300 2,700 0,300

0,300

1,100

3,000 0,300 0,300 2,700 0,300 0,300 2,700 0,300 0,300 2,700 0,300 0,300 2,700 0,600 2,700 0,300 0,300 2,700 0,300 0,300 2,700 0,300 0,300 2,700 0,300 0,300 2,700 0,300 0,300 2,700 0,300

0,300

1,100

38,947

ფასადი 7-1
m. 1:100

მაღალი ხარისხის ლესვა ღებვა
RAL7004

შავი მეტალოპლასტმასის
მინაპაკეტი

შავი ლითონის მოაჯირი

მაღალი ხარისხის ლესვა ღებვა
RAL7047

კერამოგრანიტის ფილები

ალუმინის შავი მინაპაკეტი

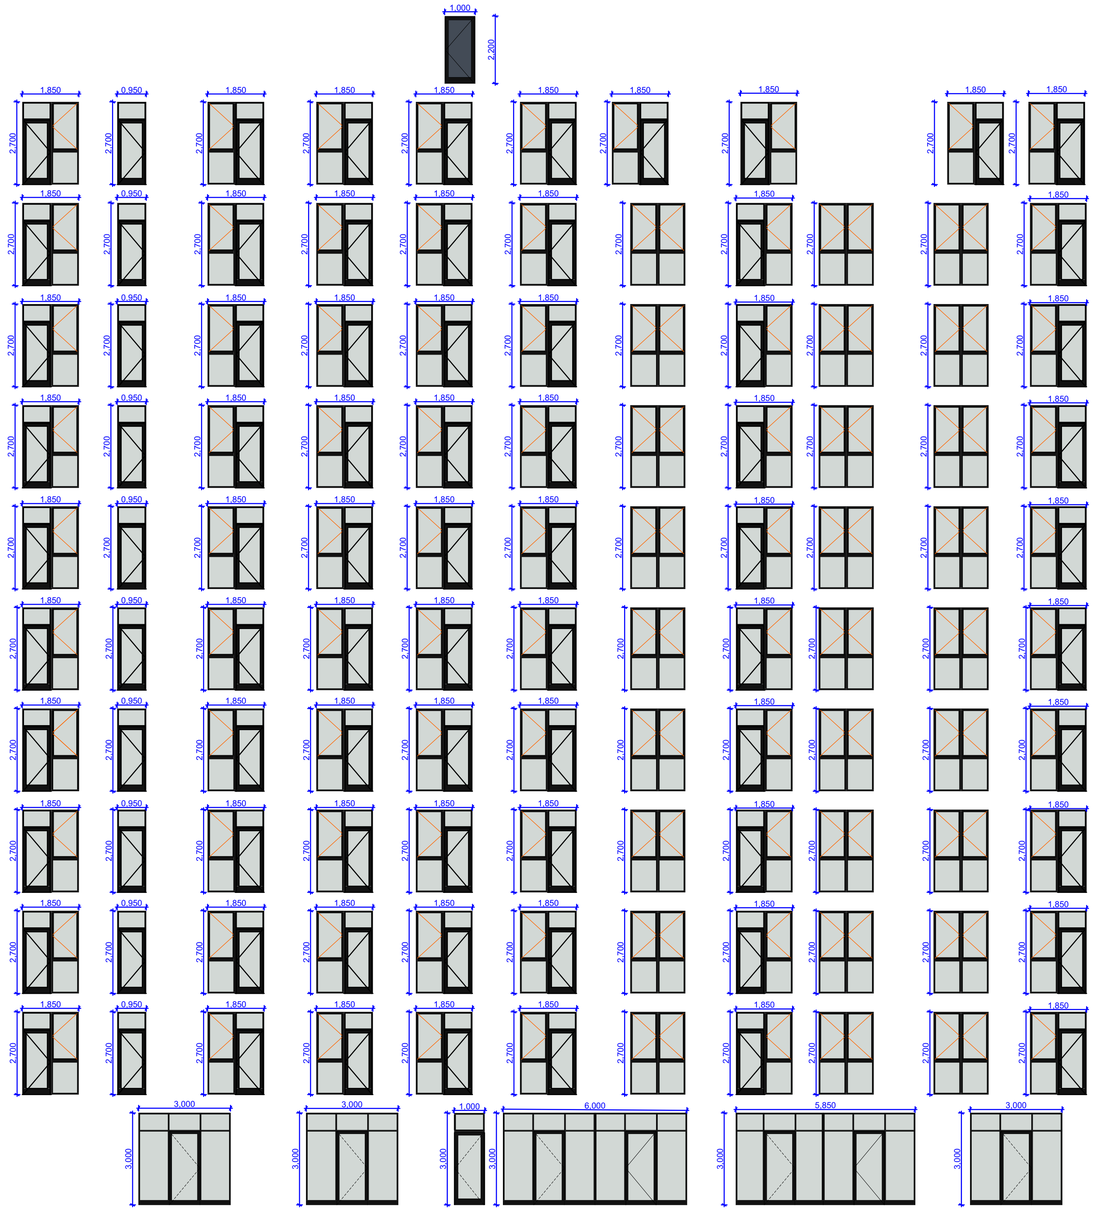

GSPublisherVersion 0.0.100.100

ხელმოწერა

მასშტაბი
თარიღი
ფურცლები

თანამდებობა

სტადია

პირობითი ნიშნები

შენიშვნები:

დირექტორი

ფურცელი

პროექტის სახელწოდება

გვარი

პროექტი

წითელი ხაზი
ღერძის ხაზი
ჭრილის მაჩვენებელი

1:100

პროექტში ცვლილებები შეთანხმებული
უნდა იქნეს პროექტის ავტორთან და
მერიის საქალაქო სამსახურთან.

დ. ლოსაბერიძე

შპს "ეი ბი 5"

პრ. ავტორი რ. ტყემალაძე

მისამართი: ქ.თბილისი, რაიონი krwanisi
(01.18.13.010.053)
მრავალნიბისანი საცხოვრებელი სახლი

19.08.2024

A-1

ექსპლიკაცია:

ფორმატი

თბილისი 2025 წ.

1,850 0,950 1,850 1,850 1,850 1,850 1,850 1,850 1,850 1,850

1,850 0,950 1,850 1,850 1,850 1,850 1,850 1,850

1,850 0,950 1,850 1,850 1,850 1,850 1,850 1,850

1,850 0,950 1,850 1,850 1,850 1,850 1,850 1,850

1,850 0,950 1,850 1,850 1,850 1,850 1,850 1,850

1,850 0,950 1,850 1,850 1,850 1,850 1,850 1,850

1,850 0,950 1,850 1,850 1,850 1,850 1,850 1,850

1,850 0,950 1,850 1,850 1,850 1,850 1,850 1,850

1,850 0,950 1,850 1,850 1,850 1,850 1,850 1,850

1,850 0,950 1,850 1,850 1,850 1,850 1,850 1,850

3,000 3,000 1,000 6,000 5,850 3,000

1,000

2,200

2,700 2,700 2,700 2,700 2,700 2,700 2,700 2,700 2,700 2,700

3,000

3,000

3,000

3,000

3,000

3,000

2,700 2,700 2,700 2,700 2,700 2,700 2,700 2,700 2,700 2,700

2,700 2,700 2,700 2,700 2,700 2,700 2,700 2,700 2,700 2,700

2,700 2,700 2,700 2,700 2,700 2,700 2,700 2,700 2,700 2,700

2,700 2,700 2,700 2,700 2,700 2,700 2,700 2,700 2,700 2,700

2,700 2,700 2,700 2,700 2,700 2,700 2,700 2,700 2,700 2,700

2,700

2,700 2,700 2,700 2,700 2,700 2,700 2,700 2,700 2,700

2,700 2,700 2,700 2,700 2,700 2,700 2,700 2,700 2,700

2,700 2,700 2,700 2,700 2,700 2,700 2,700 2,700 2,700

2,700 2,700 2,700 2,700 2,700 2,700 2,700 2,700 2,700

2,700 2,700 2,700 2,700 2,700 2,700 2,700 2,700 2,700

2,700

2,700

2,700

ფასადი 1-7

ფასადი 1-7
m. 1:100

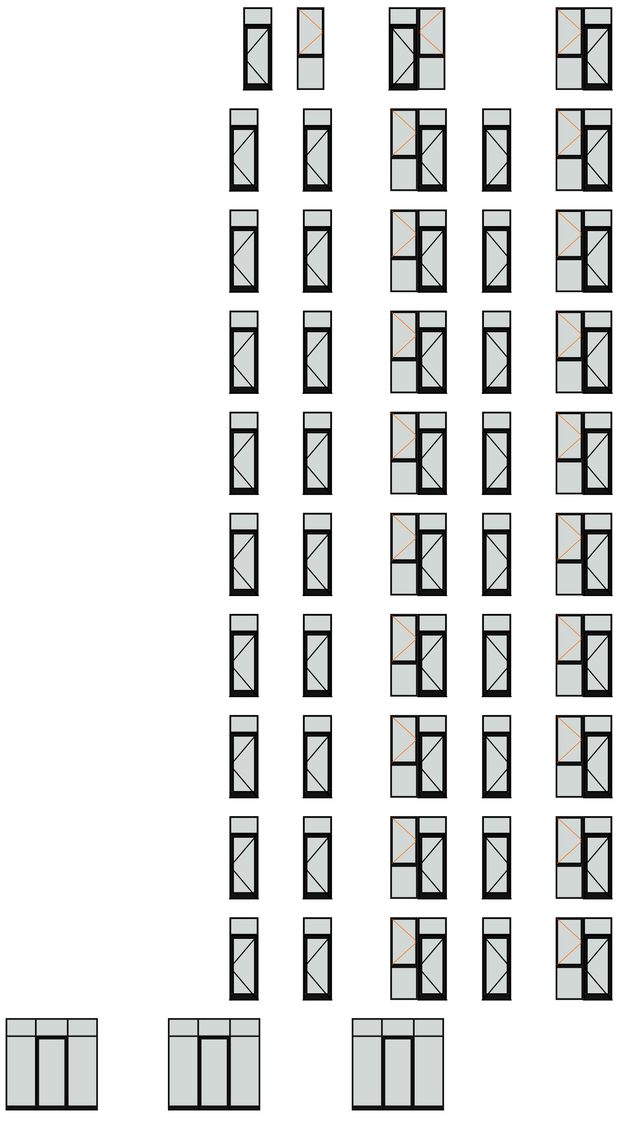

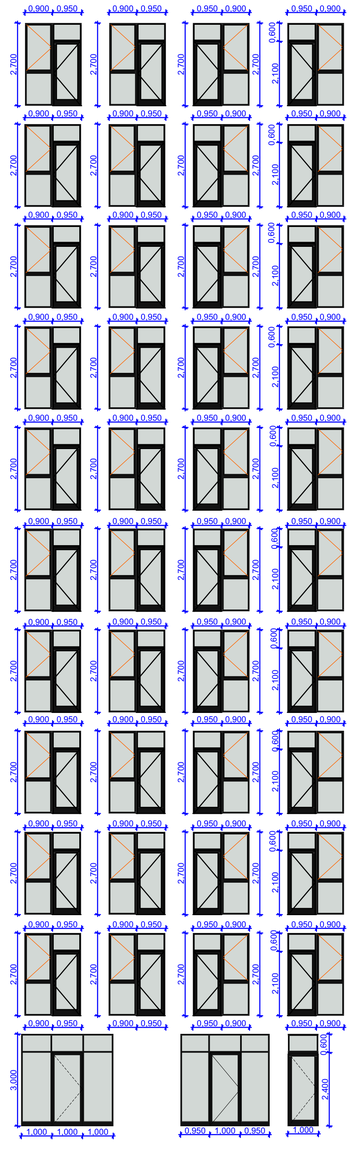

GSPublisherVersion 0.0.100.100

ხელმოწერა

მასშტაბი
თარიღი
ფურცლები

თანამდებობა

სტადია

პირობითი ნიშნები

შენიშვნები:

დირექტორი

ფურცელი

პროექტის სახელწოდება

გვარი

პროექტი

წითელი ხაზი
ღერძის ხაზი
ჭრილის მაჩვენებელი

1:100

პროექტში ცვლილებები შეთანხმებული
უნდა იქნეს პროექტის ავტორთან და
მერიის საქალაქო სამსახურთან.

დ. ლოსაბერიძე

შპს "ეი ბი 5"

პრ. ავტორი რ. ტყემალაძე

მისამართი: ქ.თბილისი, რაიონი krwanisi
(01.18.13.010.053)
მრავალნიბისანი საცხოვრებელი სახლი

19

.08.202

4

A-

1

ექსპლიკაცია:

ფორმატი

თბილისი 202

5 w.

ფასადი ა-თ
0,950 0,850 0,950 0,850 0,950 0,900

1,600 2,100

0,600

2,100 0,600 2,100 0,600 2,100 0,600 2,100 0,600 2,100 0,600 2,100 0,600 2,100 0,600 2,100 0,600 2,100 0,600

1,150 1,550

1,150 1,550

1,150 1,550

1,800 1,800 1,850 0,900 0,950

2,100 0,600
0,950 0,850 0,950 0,850

0,950 0,850 0,950 0,850

0,950 0,850 0,950 0,850

0,950 0,850 0,950 0,850

0,950 0,850 0,950 0,850

0,950 0,850 0,950 0,850

0,950 0,850 0,950 0,850

0,950 0,850 0,950 0,850

1,000 1,000 1,000

1,600

1,000 1,000 1,000 2,100 0,600 2,100 0,600 2,100 0,600 2,100 0,600 2,100 0,600 2,100 0,600 2,100 0,600 2,100 0,600

0,900 0,950

0,900 0,950

0,900 0,950

0,900 0,950

0,900 0,950

0,900 0,950

0,900 0,950

0,900 0,950

ფასადი თ-ა
0,900 0,950 0,900 0,950 0,950 0,900 0,950 0,900

0,900 0,950 0,900 0,950 0,950 0,900 0,950 0,900

0,900 0,950 0,900 0,950 0,950 0,900 0,950 0,900

0,900 0,950 0,900 0,950 0,950 0,900 0,950 0,900

0,900 0,950 0,900 0,950 0,950 0,900 0,950 0,900

0,900 0,950 0,900 0,950 0,950 0,900 0,950 0,900

0,900 0,950 0,900 0,950 0,950 0,900 0,950 0,900

0,900 0,950 0,900 0,950 0,950 0,900 0,950 0,900

0,900 0,950 0,900 0,950 0,950 0,900 0,950 0,900

0,900 0,950 0,900 0,950 0,950 0,900 0,950 0,900

0,900 0,950 0,900 0,950 0,950 0,900 0,950 0,900

3,000 2,700 2,700 2,700 2,700 2,700 2,700 2,700 2,700 2,700 2,700

2,700 2,700 2,700 2,700 2,700 2,700 2,700 2,700 2,700 2,700

2,700 2,700 2,700 2,700 2,700 2,700 2,700 2,700 2,700 2,700

2,700 2,700 2,700 2,700 2,700 2,700 2,700 2,700 2,700 2,700

2,100 0,600 2,100 0,600 2,100 0,600 2,100 0,600 2,100 0,600 2,100 0,600 2,100 0,600 2,100 0,600 2,100 0,600 2,100 0,600

1,000 1,000 1,000 0,950 1,000 0,950 1,000

2,400 0,600

ფასადი 7-1

ფასადი ა-თ
m. 1:100

ფასადი თ-ა
m. 1:100

ფასადი 7-1
m. 1:100