# საპროექტო შენობის განთავსების სქემა
მ. 1:200

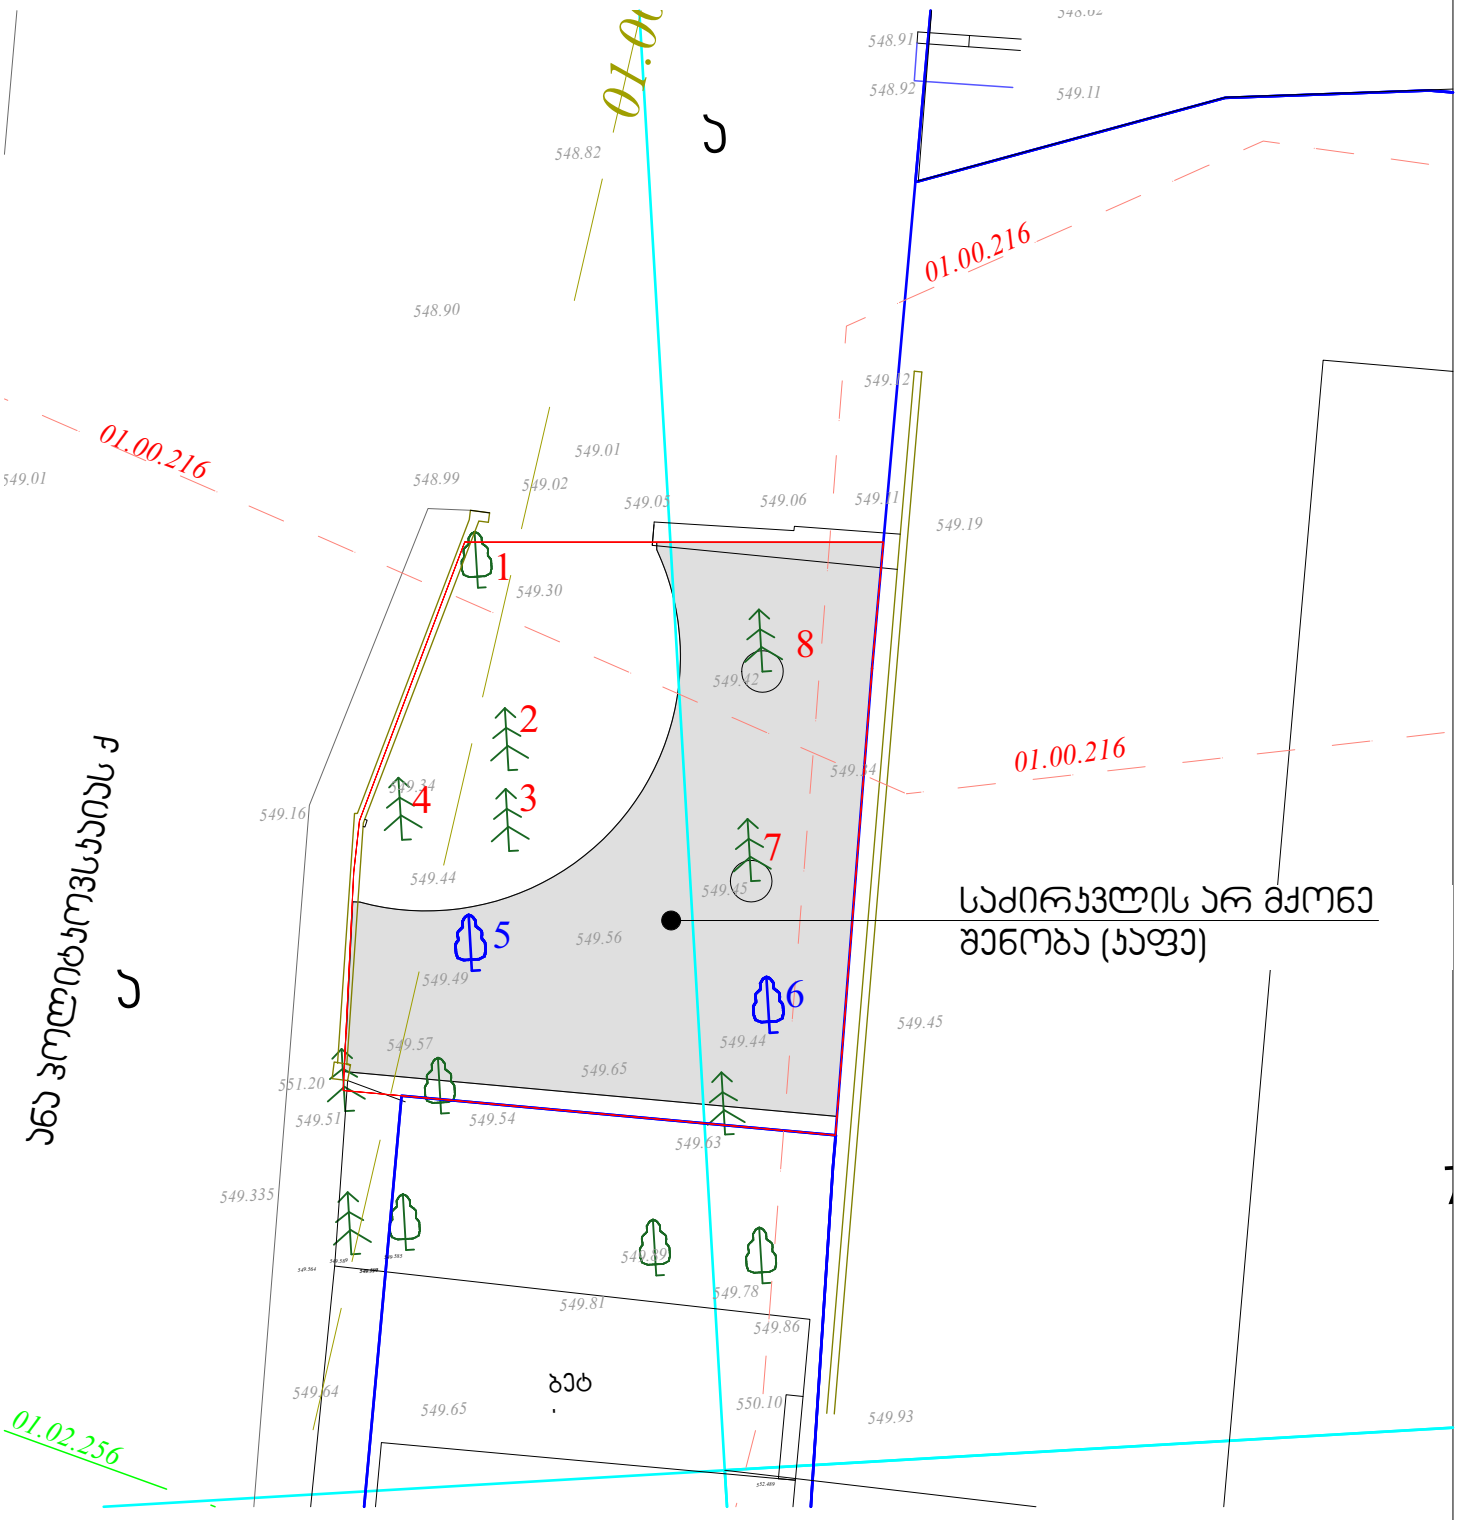


3 - არსებული ხე / მცენარე

5 - გადასარგავი ხე / მცენარე