საქართველოს შინაგან საქმეთა სამინისტროს
საპატრულო პოლიციის დეპარტამენტი

MINISTRY OF INTERNAL AFFAIRS OF GEORGIA
PATROL POLICE DEPARTMENT

12/06/2026

MIA 2 26 02059562

მოქ. მ. გზიშვილს
თქვენს 2026 წლის 12 ივნისის განცხადებაზე

ასლი: შსს საპატრულო პოლიციის დეპარტამენტის
ქ. თბილისის მთავარი სამმართველოს
mariambzishvili8@gmail.com

შსს საპატრულო პოლიციის დეპარტამენტში განხილულ იქნა თქვენი განცხადება, რომელიც ეხება ქ. თბილისი, ბადიაურის ქუჩა N 2 ს/კ 01.17.01.081.013-ის მიმდებარედ სამშენებლო დამცავი ღობის განთავსების და არსებული საგზაო/სატრანსპორტო ინფრასტრუქტურის ნაკადების მიმართულების საგზაო მოძრაობის ორგანიზაციის წარმოდგენილი სქემების შეთანხმებას.

ვითვალისწინებთ რა, ქ. თბილისის მუნიციპალიტეტის სსიპ ტრანსპორტის და ურბანული განვითარების სააგენტოს 16-01261623744 თანხმობას, შსს საპატრულო პოლიციის დეპარტამენტი ითანხმებს (საგზაო მოძრაობის უსაფრთხოების კუთხით) წარმოდგენილ დროებითი და მუდმივი მოძრაობის ორგანიზაციის სქემებს და არ არის წინააღმდეგი განახორციელოთ სამუშაოები შემდეგი პირობების დაცვით: საგზაო მოძრაობის ორგანიზების სქემები შეთანხმებულია იმ პირობით, რომ სამშენებლო ტექნიკა იმოძრავებს მოქმედი სამართლებრივი დადგენილი წესით. ქვეითად მოსიარულეთა უსაფრთხოების მიზნით დამცავი ღობის ფარგლებში მოეწყოს ქუჩის სავალი ნაწილის მხრიდან ქვეითად მოსიარულეთა ბილიკი, ღობე გზის სავალი ნაწილის მხრიდან გადაიხუროს და ღამის საათებში განათდეს; სამშენებლო ობიექტზე მისასვლელი გზა (სამუშაოების განხორციელების პროცესში) აღიჭურვოს მოძრაობის რეგულირების ტექნიკური საშუალებებით შეთანხმებული სქემების შესაბამისად, ხოლო მიმდებარე ტერიტორიაზე არსებულ მოძრაოის ორგანიზების ტექნიკურ საშუალებებს გაუკეთდეს დროებით დემონტაჟი ან შეიფუთოს; საგზაო მოძრაობის რეგულირებისთვის და ფეხით მოსიარულეთა უსაფრთხო გადაადგილების მიზნით სამუშაოების მწარმოებლის მიერ გამოყოფილ იქნეს სპეც. ტანსაცმლით და ალმით აღჭურვილი საჭირო რაოდენობის თანამშრომელი; დაცული იქნას გზის სავალი ნაწილის სისაუფთავე, არ დაუშვათ სამშენებლო მასალისა და ტექნიკის გზის სავალ ნაწილზე განთავსება; სამუშაოების დასრულებისთანავე ფეხით მოსიარულეთა ბილიკი მოყვანილ იქნას პირვანდელ მდგომარეობაში, დროებითი მოძრაობის რეგულირების ტექნიკურ საშუალებებს გაუკეთდეს დემონტაჟი და გზის მიერთების ადგილები აღიჭურვოს მოძრაობის

0190, თბილისი, წოე რამიშვილის ქ. №38
№38, Noe Ramishvili St. 0190, Tbilisi, Georgia
ტელ./Tel.: (+995 32) 2 41 42 42
(+995 32) 2 41 85 02
E-mail: patrolinfo@mia.gov.ge

რეგულირების ტექნიკური საშუალებებით შეთანხმებული საგზაო მოძრაობის ორგანიზაციის სქემებისშესაბამისად;
სამუშაოების დაწყების შესახებ წინასწარ ეცნობოს შსს საპატრულო პოლიციის დეპარტამენტის სამორიგეო ნაწილს (241–85–04; 241–85–05).
მეორე ადრესატს: გთხოვთ, უზრუნველყოთ კონტროლის დაწესება წერილში მითითებულ პირობების შესრულებაზე და მოძრაობის რეგულირების ტექნიკური საშუალებების განთავსების მდგომარეობაზე. შეუსრულებლობის შემთხვევაში გაატარეთ ზომები საქართველოს ადმინისტრაციულ სამართალდარღვევათა კოდექსის 134 მუხლით გათვალისწინებული მოთხოვნების შესაბამისად.

საპატრულო პოლიციის დეპარტამენტი /
საორგანიზაციო სამმართველო / საგზაო მოძრაობის
ზედამხედველობის განყოფილება
განყოფილების უფროსი
ბარბაქაძე დავით

ქალაქ თბილისის მუნიციპალიტეტის საჯარო სამართლის იურიდიული პირი – ქალაქ თბილისის მუნიციპალიტეტის ტრანსპორტისა და ურბანული განვითარების სააგენტო

წერილის ნომერი: **16-01261623744**
გაცემის თარიღი: **12/06/2026**

ადრესატი: მარიამ ბზიშვილი
პირადი ნომერი: 59001119007
მისამართი: გორი ს. ახალუბანი

ქალაქ თბილისის მუნიციპალიტეტის სსიპ - ქალაქ თბილისის მუნიციპალიტეტის ტრანსპორტისა და ურბანული განვითარების სააგენტომ განიხილა 2026 წლის 10 ივნისის № 01261614368 -16 განცხადება, რომელთან დაკავშირებითაც გაცნობებთ შემდეგს:

დაკმაყოფილდეს 2026 წლის 10 ივნისის № 01261614368 -16 განცხადება და შეთანხმდეს ქალაქ თბილისში, ბადიაურის ქუჩა, N 2-ში არსებულ მიწის ნაკვეთზე (საკადასტრო კოდი: 01.17.01.081.013) საგზაო მოძრაობის ორგანიზების სქემა თანდართულ ბმულზე არსებული დანართის შესაბამისად.

ვინაიდან სამუშაოებისთვის განკუთვნილი საგზაო მოძრაობის ორგანიზების სქემა (სამშენებლო ღობის მოწყობა) მოიცავს ქალაქ თბილისის მუნიციპალიტეტის საკუთრებაში არსებულ ტერიტორიას, ასევე საზოგადოებრივ სივრცეს, აღნიშნული სქემა ჩაითვლება შეთანხმებულად, განსახორციელებელი სამუშაოთა წარმოების შესახებ სსიპ - ქალაქ თბილისის მუნიციპალიტეტის ტრანსპორტისა და ურბანული განვითარების სააგენტოში (ოფიციალური საიტი: MS.GOV.GE - MS LETTERS - სსიპ „ქალაქ თბილისის მუნიციპალიტეტის ტრანსპორტისა და ურბანული განვითარების სააგენტო“, შესაბამის ნომენკლატურაში - „სამუშაოების წარმოების და საგზაო მოძრაობის ორგანიზების სქემის შეთანხმება“ და სამუშაოების წარმოება და საგზაო მოძრაობის ორგანიზების შეთანხმებული სქემა“) შესაბამის ნომენკლატურაში განცხადების წარმოდგენისა და დადებითი გადაწყვეტილების მიღების შემთხვევაში.

საგზაო მოძრაობის ორგანიზების სქემები შეთანხმებულია იმ პირობით, რომ სამშენებლო ტექნიკა იმოძრავებს მოქმედი სამართლებრივი დადგენილი წესით.ასევე გაცნობებთ, რომ საჭიროების შემთხვევაში, სსიპ ტრანსპორტისა და ურბანული განვითარების სააგენტო იტოვებს უფლებამოსილებას, მოითხოვოს სამუშაოების პერიოდში არსებული სიტუაციის საგზაო მოძრაობის ორგანიზების სქემის ალტერნატიული ვარიანტის წარმოდგენა.

სამუშაოების მიმდინარეობის პერიოდში, საგზაო მოძრაობის ორგანიზების დროებითი სქემის მიხედვით გათვალისწინებული საგზაო ნიშნები უნდა განთავსდეს მოძრავ დგარზე, რათა არ დაზიანდეს მიმდებარე ტერიტორიაზე არსებული ინფრასტრუქტურა.

იმ შემთხვევაში, თუ სამუშაოებისათვის საჭირო დროებითი და არსებული საგზაო

ნიშნები ეწინააღმდეგება/ხელს უშლის ერთმანეთს, საჭიროა უკვე არსებული საგზაო ნიშნები შეიფუთოს, ხოლო სამუშაოს დასრულებისთანავე დემონტაჟი უნდა გაუკეთდეს დროებით დამონტაჟებულ საგზაო მოძრაობის ორგანიზების ტექნიკურ საშუალებებს და ქუჩის სავალი ნაწილი (ყველა შეფუთული ნიშნის ჩათვლით) მოყვანილი იქნას პირვანდელ მდგომარეობაში.

დამატებით გაცნობებთ, რომ თუ მშენებლობის პერიოდში, საპროექტო ტერიტორიის მიმდებარედ, ხორციელდება სხვა სამშენებლო სამუშაოები და დროებითი საგზაო ნიშნები, რომლებიც განთავსებულია სხვა, ნებართვის მქონე, შემსრულებელი კომპანიის მიერ და კვეთს/ეწინააღმდეგება თქვენს მიერ დასამონტაჟებელ საგზაო ნიშნებს, დროებითი საგზაო ნიშნები დაიტანოთ საჭიროებისამებრ და აუცილებლობის შემთხვევაში, სამუშაოები განახორციელოთ უკვე განთავსებული დროებითი საგზაო ნიშნების გამოყენებით. ხოლო, სხვა შემსრულებლის მიერ, სამუშაოების დასრულებისა და ნიშნების დემონტაჟის შემთხვევაში, უზრუნველყოთ თქვენი საგზაო ნიშნების სრულად მონტაჟი, მოცემული პირობების შესაბამისად.

საგზაო მოძრაობის ორგანიზების სქემის ცვლილება საჭიროებს შეთანხმებას სააგენტოსთან.

გადაწყვეტილების გასაჩივრება, დაინტერესებული მხარის მიერ, შესაძლებელია ამ გადაწყვეტილების გაცნობიდან ერთი თვის ვადაში ქალაქ თბილისის მუნიციპალიტეტის მერთან (მისამართი: ჟ. შარტავას ქუჩა N7) კანონმდებლობით დადგენილი წესით.

დანართი: სსიპ - ტრანსპორტისა და ურბანული განვითარების სააგენტოს მიერ შეთანხმებული საგზაო მოძრაობის ორგანიზების სქემები იხილეთ თანდართულ ბმულზე :

https://cloud.msda.ge/index.php/s/BaJzb45nOngqZNZ

პატივისცემით,

ნინო ბაგაშვილი

სააგენტოს უფროსი

გამოყენებულია კვალიფიციური
ელექტრონული ხელმოწერა/
ელექტრონული შტამპი


საგზაო მოძრაობის ორგანიზაციის ტექნიკური საშუალებები

საგზაო ნიშნები

პირობითი ნიშნები

შესასვლელი

ტროტუარი

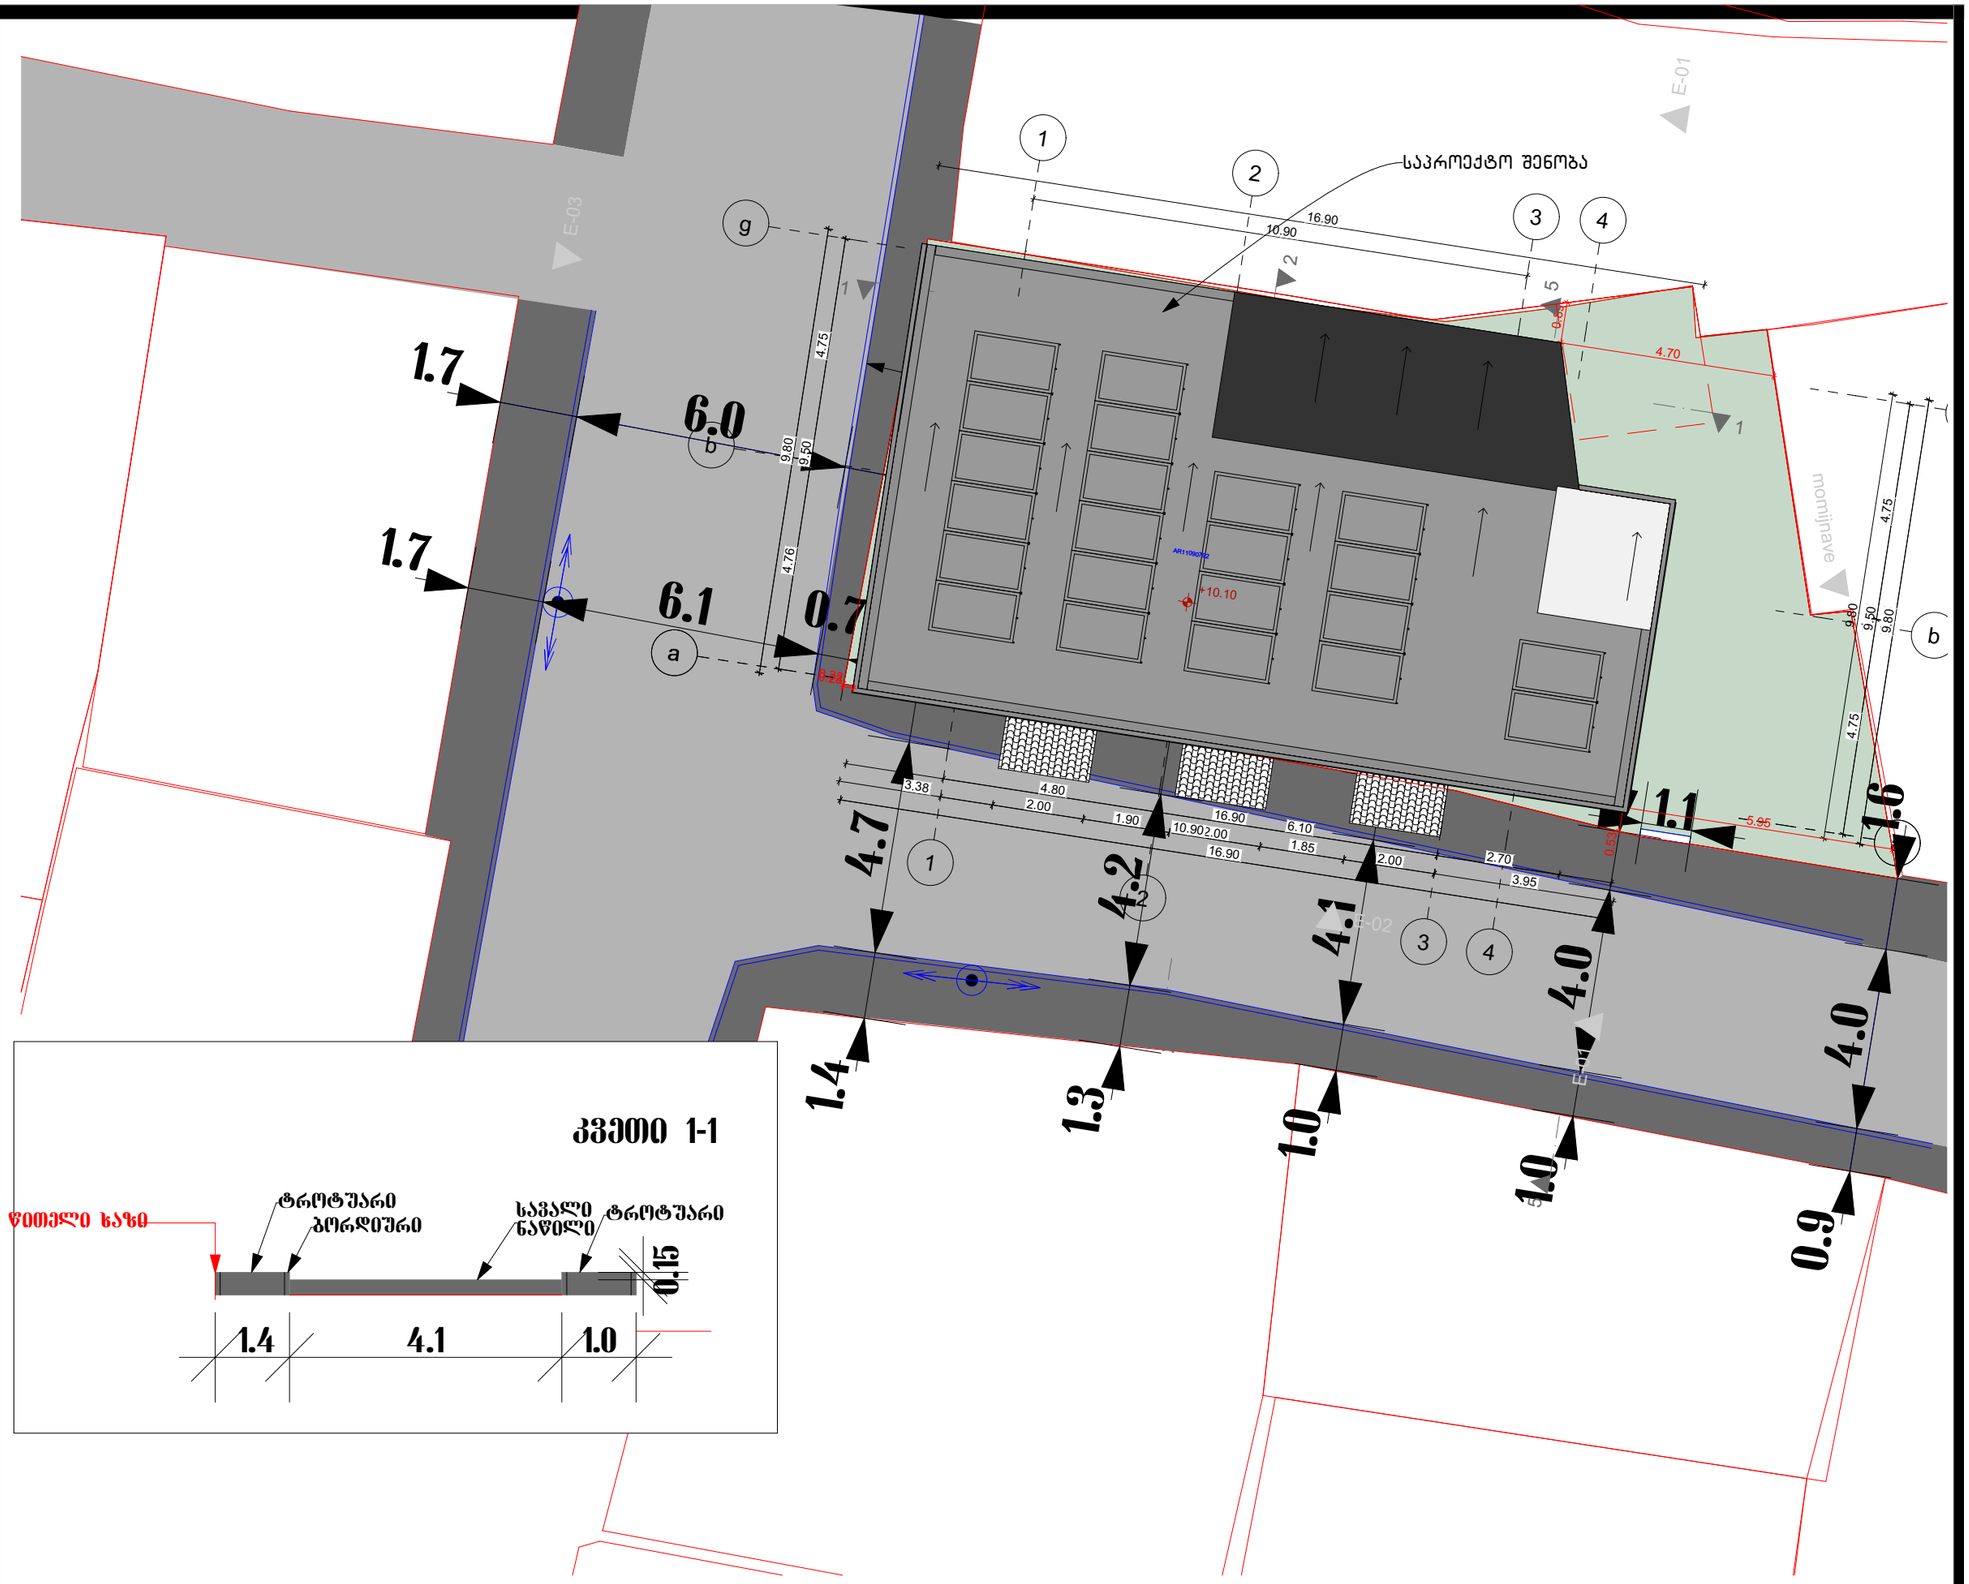

მრავალბინიანი საცხოვრებელი სახლის პროექტი. მის: ქალაქი თბილისი, ბადიაურის ქუჩა №2 მ.ს.კ 01.17.01.081.013 საგზაო მოძრაობის ორგანიზების სქემა (დასრულებული ვარიანტი)				ტელ:598 61 74 26
შემსრულებელი	მარიამ ბზიშვილი	ნახაზის დასახელება	თარიღი	13/05/2026
დამკვეთი	სააქციო საზოგადოება ,,საქართველოს ბანკი"	დასრულებული ვარიანტი	მასშტაბი	1:300

საგზაო მოძრაობის ორგანიზაციის ტექნიკური საშუალებები

საგზაო ნიშნები





მეღროშე 1 ადამიანი



შეჭ.ტ7 3 ცალი

პირობითი ნიშნები

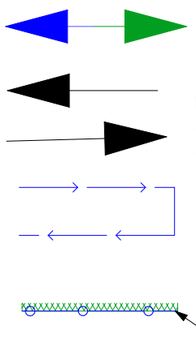

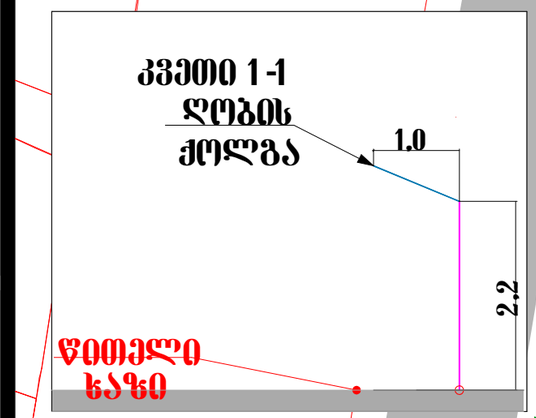




შენიშვნა:

ღობეებითი სქემა შედგენილია "ოდმ 218.6.014-2014" და საქართველოს კანონის საბაზო მოძრაობის შესახებ მოთხოვნების შესაბამისად

1. ბამაფითხილებელი ზონის სიბრძე შეადგენს 50 მეტრს
2.სამუშაო ნაჰამოების ზონის სიბრძე შეადგენს 15 მეტრს
3. ნახაზზე ნაჩვენებია ღობეებითი საბაზო ნიშნები.
4. სავალი ნაწილის დახურული ზონის სიბრძე არ გვაქვს ვინაიდან სავალ ნაწილზე არ მიმდინარეობს საბაზო სამუშაოები.
5.სამუშაო ნაჰამოების ზონის სიბრძე არ გვაქვს ვინაიდან სავალ ნაწილზე არ მიმდინარეობს საბაზო სამუშაოები
6. სტაბილიზასიის ზონის სიბრძე არა გვაქვს ვინაიდან სავალ ნაწილზე არ მიმდინარეობს საბაზო სამუშაოები.
7. მახებულიხებლის დანიშნულებაა მშენებლობის პერიოდში სამშენებლო ტექნიკებისა და ხელითთა ნაჯაღის მოძრაობის ორგანიზება

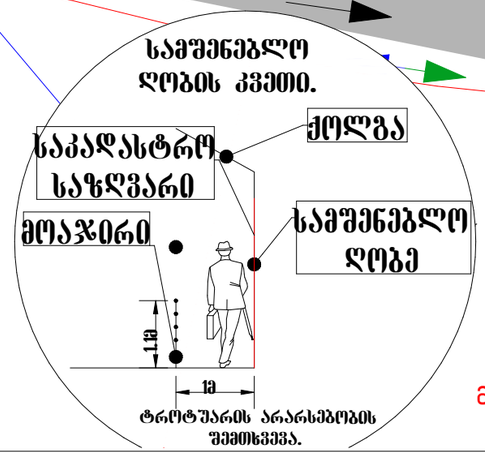

1.სქემებზე დატანილია არსებული ხე-მცენარეები და ბოძები სრულად მშენებლობის პერიოდში სქემაზე
2.საპროექტო ტერიტორია სრულად შემოსაზღვრულია სამშენებლო ღობე ქოლგით საზოგადოებრივი საზღვრის მხრიდან..

შენიშვნა: მშენებლობის ნებართვის მიღებიდან სამუშაოები განხორციელდება კალენდარული გრაფიკის შესაბამისად

მრავალბინიანი საცხოვრებელი სახლის პროექტი. მის: ქალაქი თბილისი, ბადიაურის ქუჩა №2 გ.ს.კ 01.17.01.081.013 საგზაო მოძრაობის ორგანიზების სქემა (მშენებლობის პერიოდი)				ტელ:598 61 74 26
შემსრულებელი	მარიამ ბზიშვილი	ნახაზის დასახელება	თარიღი	13/05/2026
დამკვეთი	სააქციო საზოგადოება ,,საქართველოს ბანკი"	მშენებლობის პერიოდში	მასშტაბი	პირობითი

საგზაო მოძრაობის ორგანიზაციის ტექნიკური საშუალებები

საგზაო ნიშნები


1.26 5 ცალი



3.24 4 ცალი


3.31 2 ცალი



8.2.1 4 ცალი


მედროშე 1 ადამიანი



შუქ.ტ7 3 ცალი


5.19.1 8 ცალი


5.19.2 8 ცალი

პირობითი ნიშნები


ქვეითთა მოძრაობა

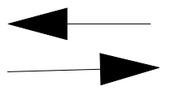
სატრანსპორტო მაპადის მოძრაობის მიმართულება

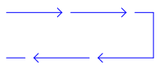

სამშენებლო ტექნიკის მოძრაობის მიმართულება


სასიგნალო ლენტი

შენიშვნა:

ღრუბლითი სქემა შედგენილია "ოდმ 218.6.014-2014" და საქართველოს სანონის საბზაო მოძრაობის შესახებ მოთხოვნების შესაბამისად

1. ბამაფრთხილებელი ზონის სიბრძე შეადგენს 50 მეტრს
2.სამუშაო ნახმოების ზონის სიბრძე შეადგენს 15 მეტრს
3. ნახაზზე ნაჩვენებია ღრუბლითი საბზაო ნიშნები.
4. სავალი ნაწილის დახურული ზონის სიბრძე არ გვაქვს უნარდენ სავალ ნაწილზე არ მიმდინარეობს საბზაო სამუშაოები.
5.სამუშაო ნახმოების ზონის სიბრძე არ გვაქვს უნარდენ სავალ ნაწილზე არ მიმდინარეობს საბზაო სამუშაოები
6. სტაბილიზასიის ზონის სიბრძე არა გვაქვს უნარდენ სავალ ნაწილზე არ მიმდინარეობს საბზაო სამუშაოები.
7. მახებელიხებლის დანიშნულებაა მშენებლობის ჰეხილოდში სამშენებლო ტექნიკებისა და ხვეითთა ნაჯადის მოძრაობის ორგანიზება

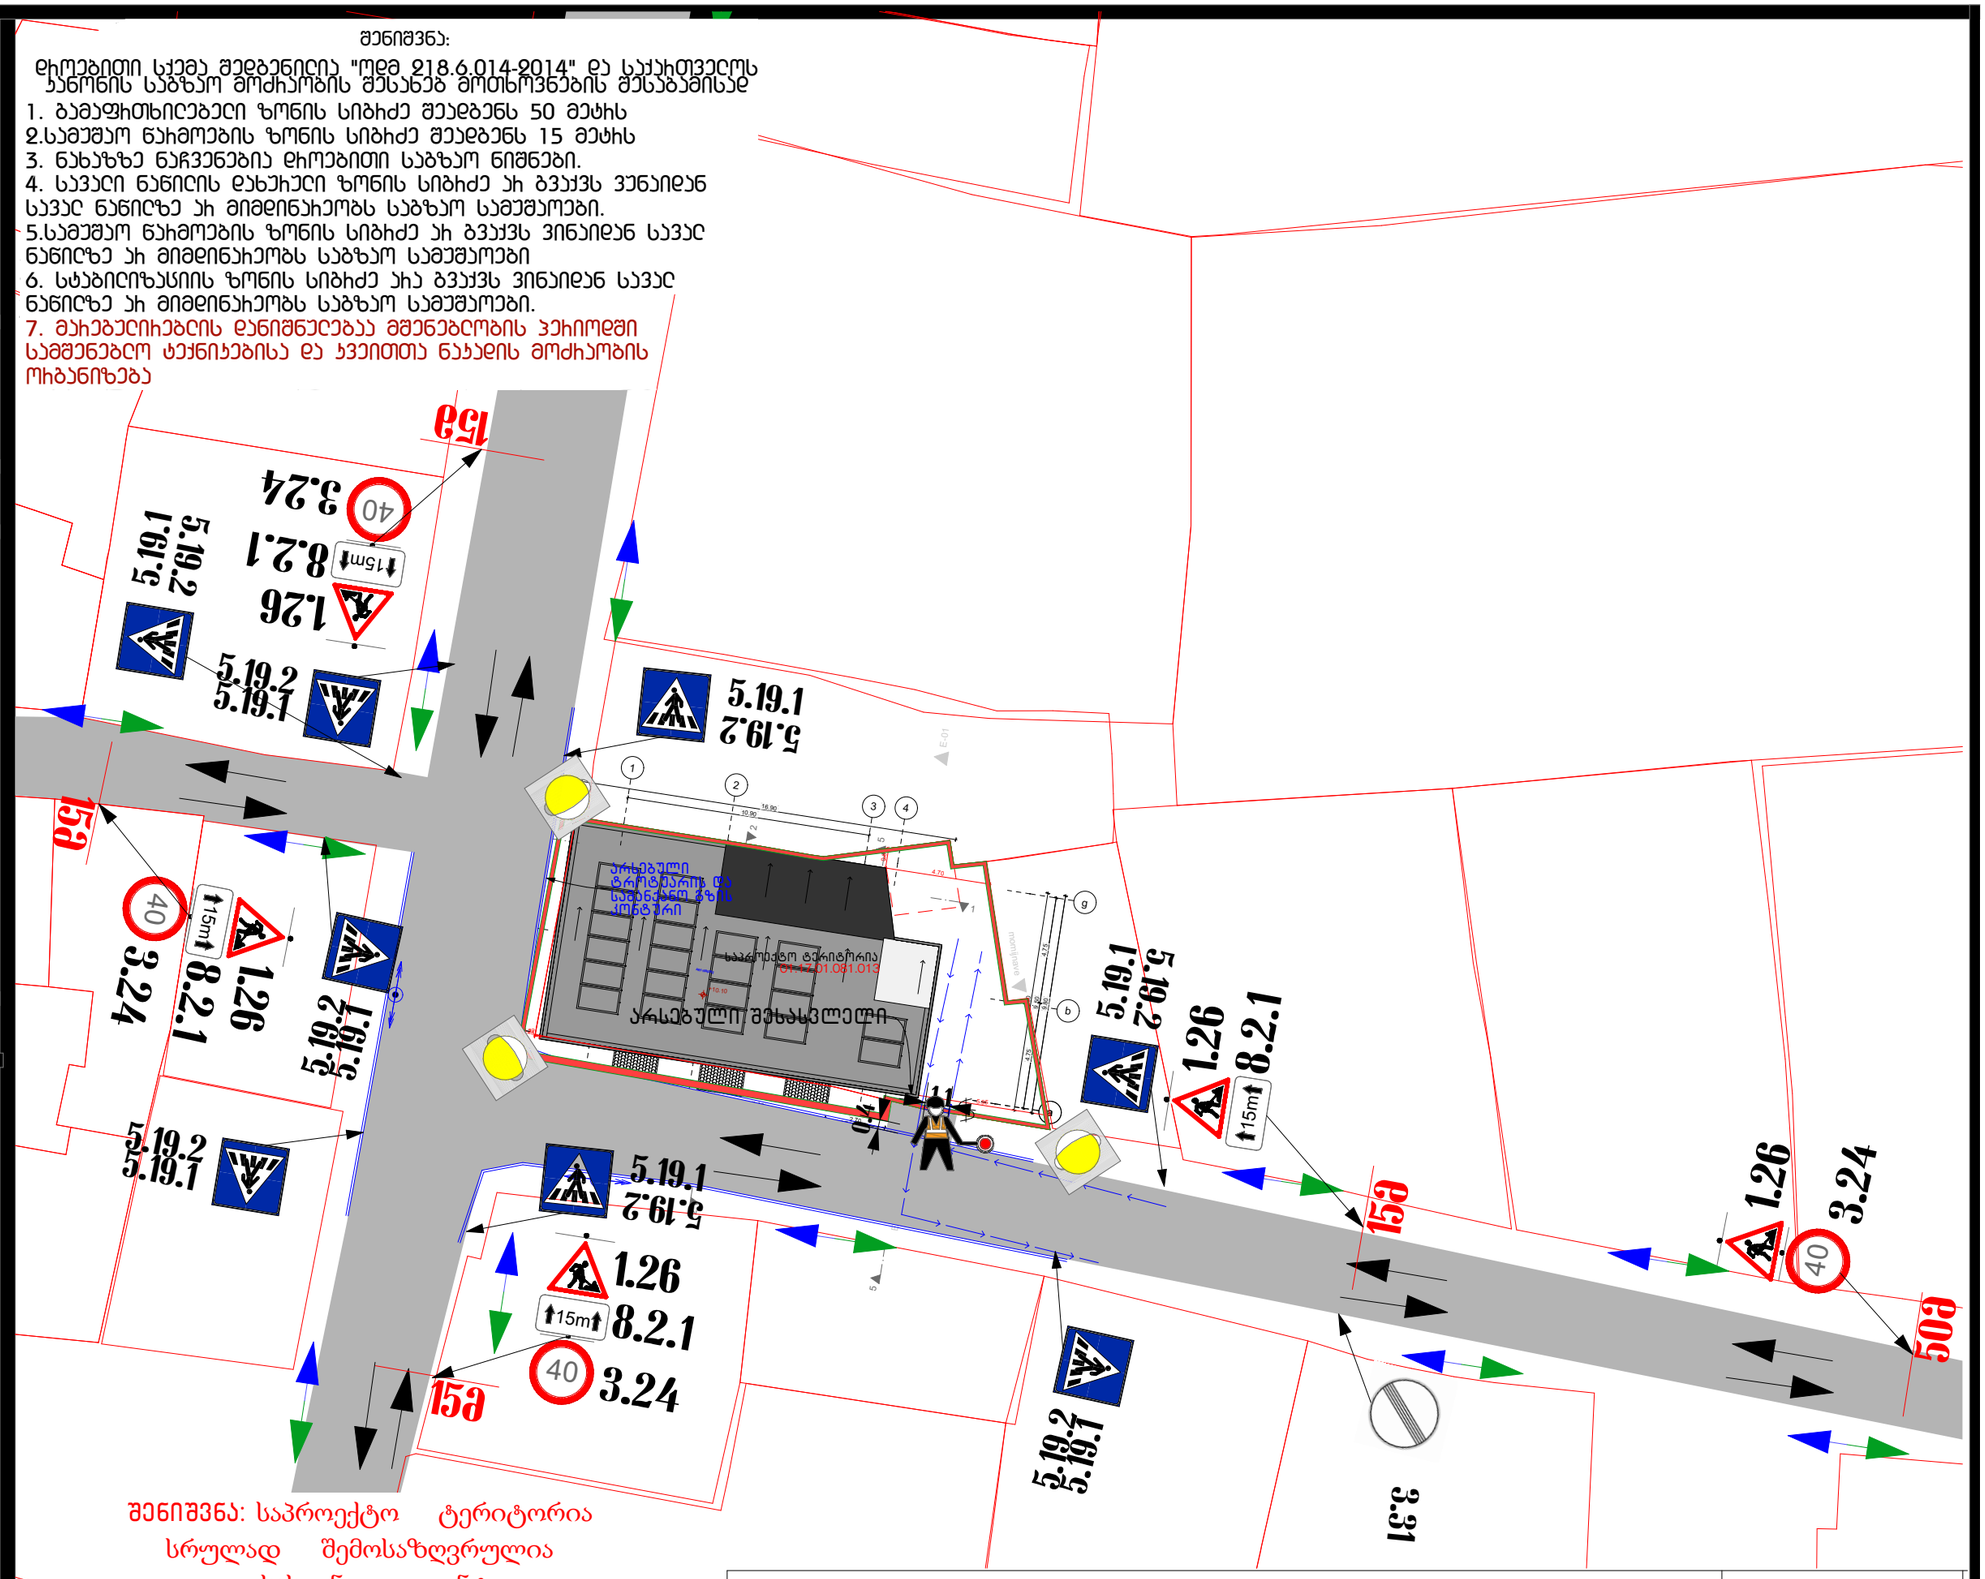

შენიშვნა: საპროექტო ტერიტორია სრულად შემოსაზღვრულია სასიგნალო ლენტით.

შენიშვნა: მშენებლობის ნებართვის მიღებიდან სამუშაოები განხორციელდება 24 თვის ვადით აქედან გამოყენებული იქნება 3-3 დღე სამშენებლო ღობის მონტაჟი დემონტაჟისთვის

მრავალბინიანი საცხოვრებელი სახლის პროექტი. მის: ქალაქი თბილისი, ბადიაურის ქუჩა №2 მ.ს.კ 01.17.01.081.013 საბზაო მოძრაობის ორგანიზების სქემა(სამშენებლო ღობის მონტაჟი-დემონტაჟის პერიოდში)				ტელ:598 61 74 26
შემსრულებელი	მარიამ ბზიშვილი	ნახაზის დასახელება	თარიღი	13/05/2026
დამკვეთი	სააქციო საზოგადოება ,,საქართველოს ბანკი"	ღობის მონტაჟი-დემონტაჟის პერიოდში	მასშტაბი	პირობითი