
სიმაღლის სქემა

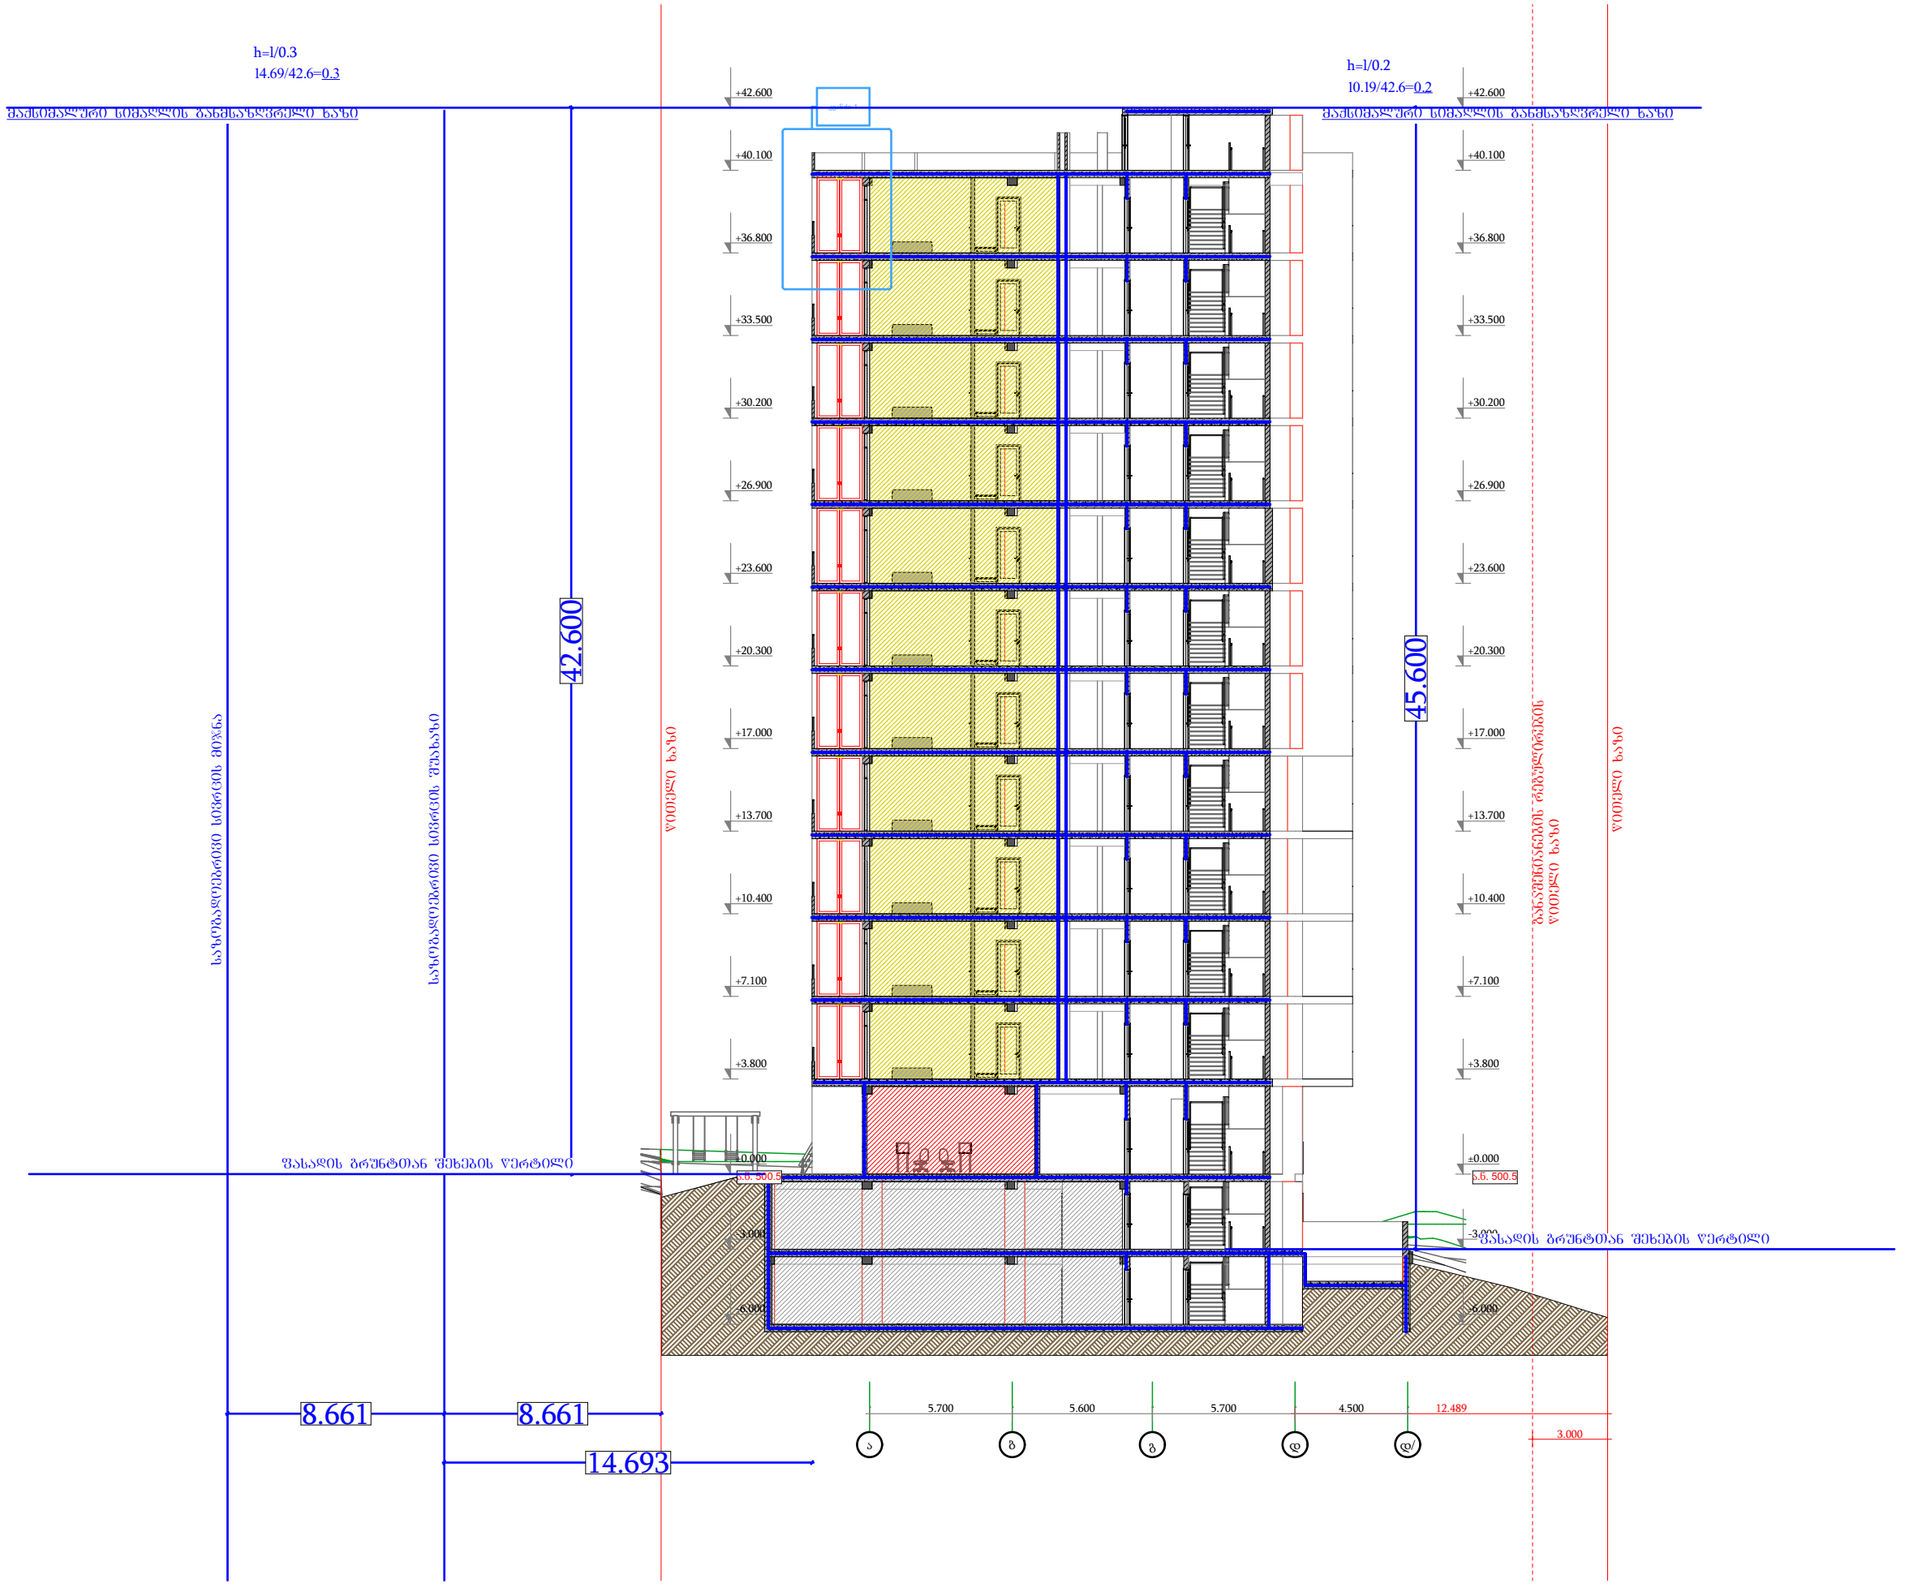

დამგეგმარებელი
DESIGNER IDENTIFICATION BLOCK

პროექტის დასახელება
PROJECT NAME

მრავალბინიანი საცხოვრებელი სახლი

დამკვეთი
CLIENT

შპს "აპკო დიღომი"

პროექტის მისამართი
PROJECT ADDRESS

ქ.თბილისი პეტრე იბერის შესახვევი N13 ის მიმდებარედ

ს/კ 01.10.06.001.294

ეტაპი
STAGE

არქიტექტურული პროექტი

ნახაზის სათაური
TITLE

შენიშვნა:

ფორმატი PAPER SIZE	მასშტაბი SCALE	ფურცლის N SHEET NO
A3	1:100	

არქიტექტორი
ივანე ჯიჯიეიშვილი

არქიტექტორი

კონსტრუქტორი

დამამუშავა

DESIGNER IDENTIFICATION BLOCK

PROJECT NAME

CLIENT

PROJECT ADDRESS

STAGE

TITLE

PAPER SIZE A3

SCALE 1:100

SHEET NO

