±0.00

ბ -1 კოეფიციენტის საანგარიშო ფართობის პროეკი

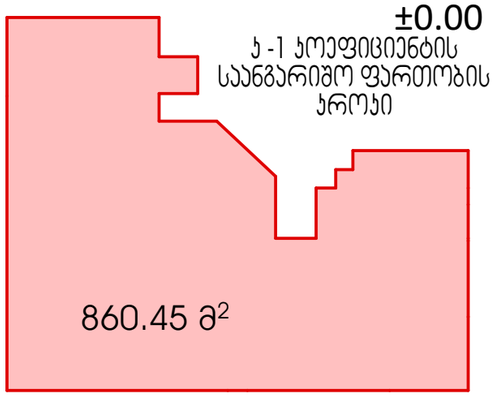

+10.80

ბ -2 კოეფიციენტის საანგარიშო ფართობის პროეკი

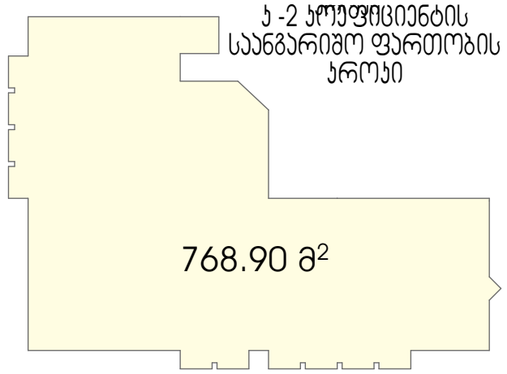

±0.00

განაშენიანების საანგარიშო ფართობის პროეკი

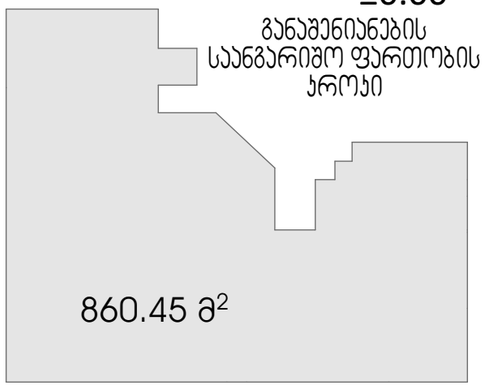

+14.10

განაშენიანების საანგარიშო ფართობის პროეკი

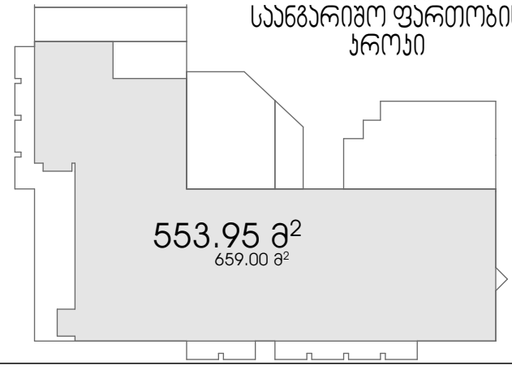

ფორმატი	დაკვეთა №
A - 3	
ექსპლიკაცია	

±0.00

ბ -2 კოეფიციენტის საანგარიშო ფართობის პროეკი

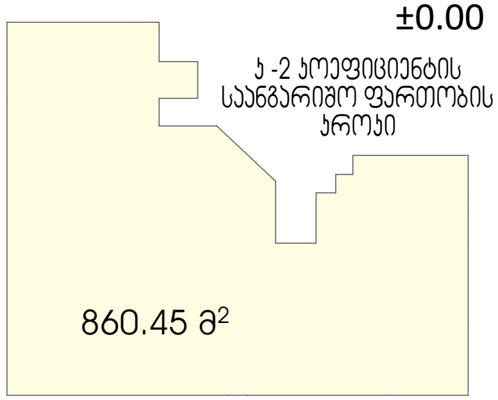

+14.10

ბ -2 კოეფიციენტის საანგარიშო ფართობის პროეკი

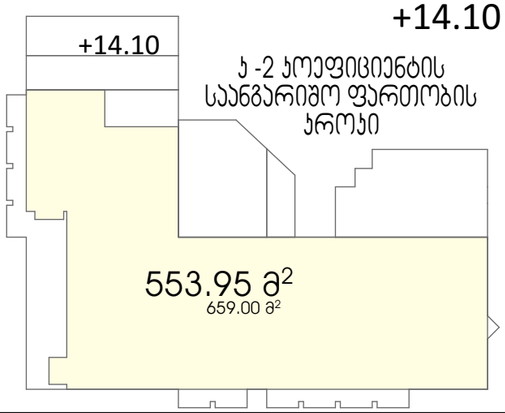

+4.20

განაშენიანების საანგარიშო ფართობის პროეკი

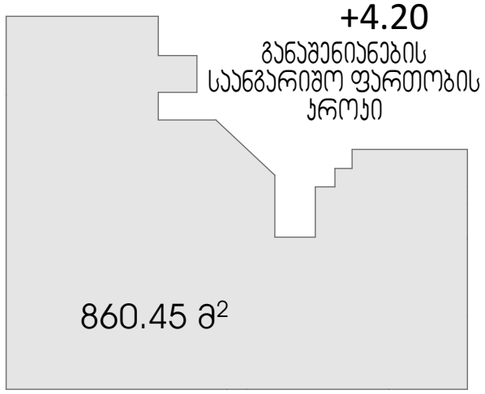

+17.40

განაშენიანების საანგარიშო ფართობის პროეკი

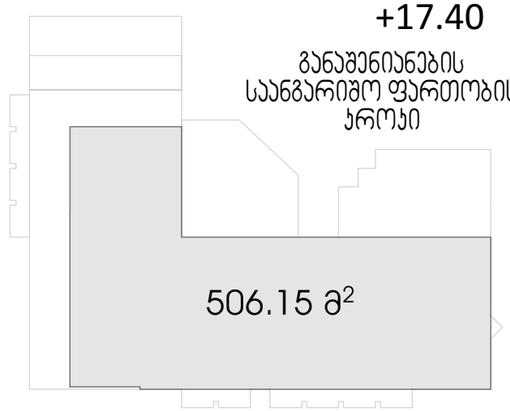

+4.20

ბ -2 კოეფიციენტის საანგარიშო ფართობის პროეკი

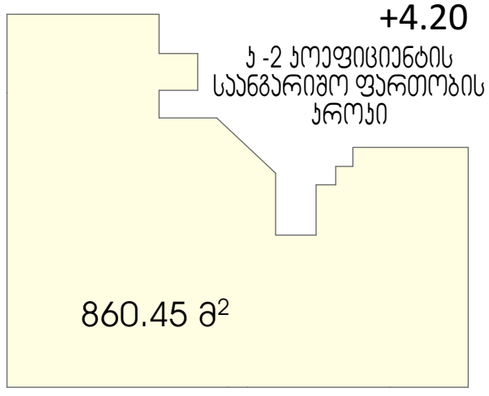

+17.40

+17.40

ბ -2 კოეფიციენტის საანგარიშო ფართობის პროეკი

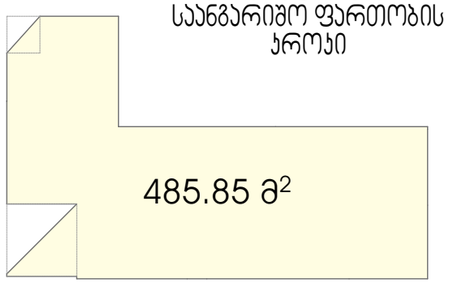

+7.50

განაშენიანების საანგარიშო ფართობის პროეკი

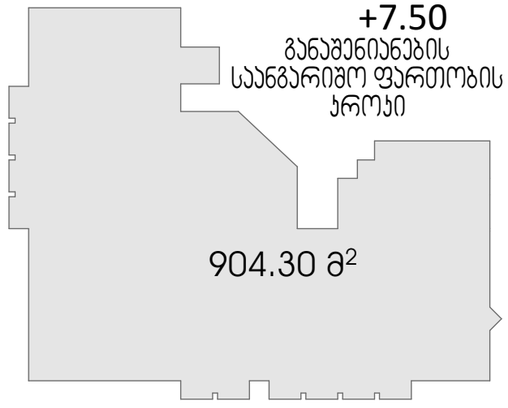

არსებული ბ-2 კოეფიციენტის საანგარიშო ფართობი	4396.10 კვ.მ
საპროექტო ბ-2 კოეფიციენტის საანგარიშო ფართობი	4433.90 კვ.მ
სხვაობა რის მიხედვითაც უნდა მოხდეს მშენებლობის ნებართვის მოსაპრებლის გადახდა	37.80 კვ.მ
	378,00₾

შენიშვნები:

1. საპროექტო ნიშნული ±0.00 შეესაბამება აბსოლიტურ ნიშნულს 415.35

დაკვეთი :

შპს "მედიამი"
შპს "ლუფორტანდო"
შპს "დენტექსი95"
შპს "ორთოდონტიულიცენტრი"

საავტორო ორგანიზაცია

L.T.D. Surgula
Architecture. Interior. Product Design.
Gudiashvili str. 9
Tel: +995 568 99 60 60
Email: info@surgula.com
Website: www.surgula.com

ობიექტის მისამართი:

ქალაქი თბილისი, ლაღიძის ქუჩა
№ 8 (01.15.04.005.001)

პროექტის დასახელება:

პოლიფუნქციის შენობა-ნაგებობის რეკონსტრუქციის(მიშენება-დამშენება) პორექტირებული არქიტექტურული პროექტი

თანამდებობა	გვარი	ხელმოწერა
დირექტორი	ზ.სურგულაძე	
არქიტექტორი	ზ.სურგულაძე	
შემსრულებელი	გ. ნასიძე	

		ნახაზი
მასშტაბი		პროექტი
თარიღი		
სტადია	ფურცელი	ფურცლები

ტექნიკური ეკონომიკური პარამეტრები	კვ.მ
ბ-1 კოეფიციენტის საანგარიშო ფართობი	860.45
ბ-2 კოეფიციენტის საანგარიშო ფართობი	4433.90
ბ-3 კოეფიციენტის საანგარიშო ფართობი	0
შენობა- ნაგებობის განაშენიანების საერთო ფართობი	5314.65

+7.50

ბ -2 კოეფიციენტის საანგარიშო ფართობის პროეკი

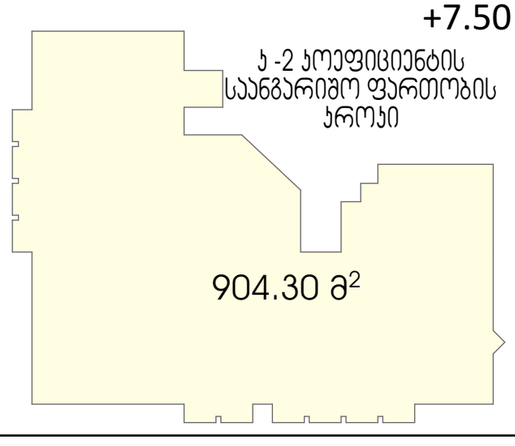

- 3.00

განაშენიანების საანგარიშო ფართობის პროეკი

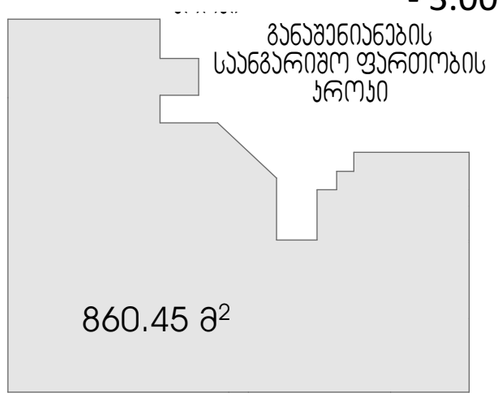

+10.80

განაშენიანების საანგარიშო ფართობის პროეკი

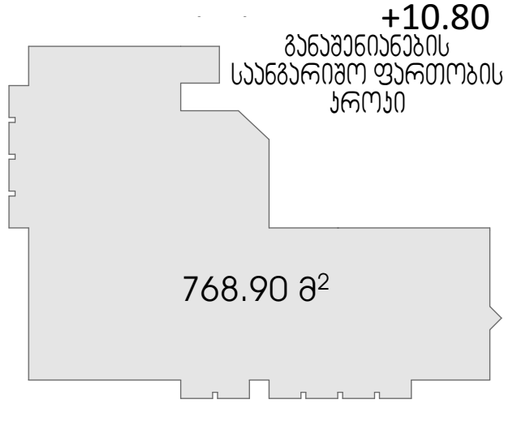

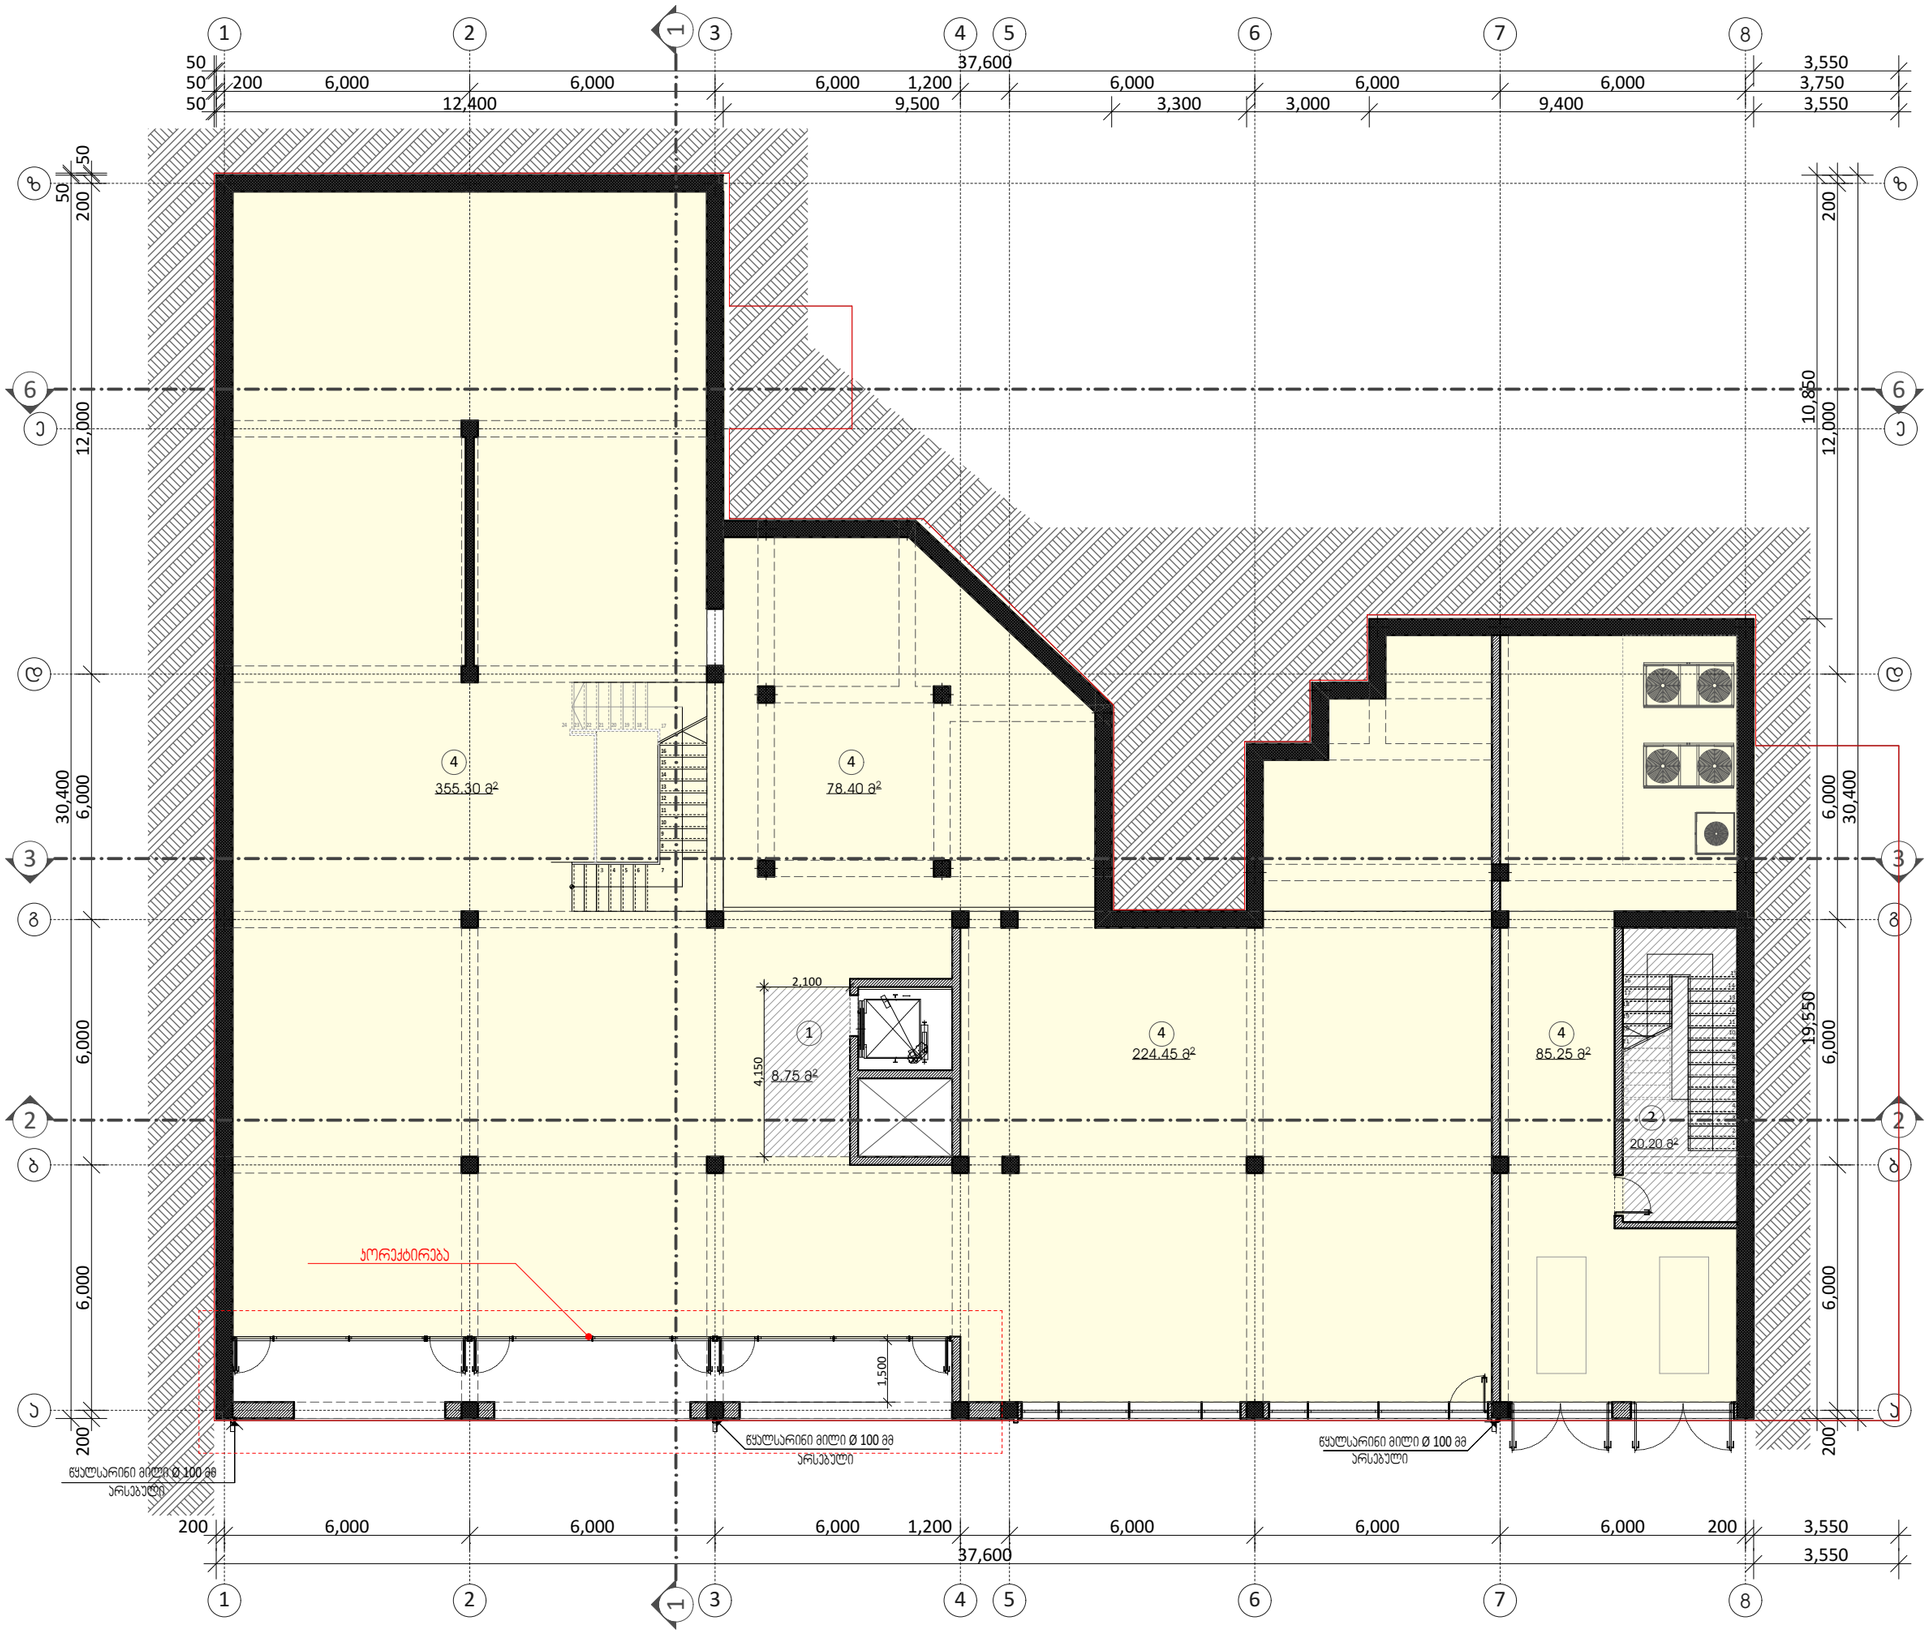

GSPublisherVersion 0.9.100.100

ობიექტის მისამართი:

პროექტის დასახელება:

L.T.D. Surgula

Architecture. Interior. Product Design.
Gudiashvili str. 9
Tel: +995 568 99 60 60

Email: info@surgula.com
Website: www.surgula.com

1.
საპროექტო ნიშნული
შეესაბამება აბსოლიტურ
ნიშნულს 415.35

±0.00

ქალაქი თბილისი, ლაღიძის ქუჩა

8 (01.15.04.005.001)

პოლიკნინიკის შენობა-ნაგებობის
რეკონსტრუქციის(მიშნება-დაშენება)
კორექტირებული არქიტეტქურული
პროექტი

შენიშვნები:

ფორმატი დაკვეთა #

A - 3

ექსპლიკაცია

თანამდებობა გვარი ხელმოწერა

ნახაზი

სტადია ფურცელი

თარიღი

მასშტაბი

საპრქტო ორგანიზაცია

ფურცლები

დამკვეთი :

შპს "მედიკომი"
შპს "ლაფორტუნადო"
შპს "დენტექსი95"
შპს "ორთოდონტიულიცენტრი"

არქიტექტორი
შემსრულებელი გ. წასიძე

ზ.სურგულაძე

დირექტორი ზ.საურგულაძე

3 4 5 6 7

8

9

10

11

12

13

14

15

16

24 23 22 21 20 19 18 17

85.25 m

2

78.40 m

2

224.45 m

2

355.30 m

2

8.75 m

2

20.20 m

2

e e

1

1

2

2

3

3

4

4

6

6

7

7

8

8

z z

d d

g g

b b

a a

5

5

30,400 50
200 6,000 6,000 6,000 12,000 200 50

200 6,000 6,000 6,000 1,200 6,000 6,000 6,000 200 3,550

37,600 3,550 30,400 200 6,000 6,000 6,000 12,000 200

50 37,600 3,550
50 200 6,000 6,000 6,000 1,200 6,000 6,000 6,000 3,750

50 12,400 9,500 3,300 3,000 9,400 3,550 19,550 10,850 4,150

2,100

1,500

1

2

3

4

5

6

7

8

9

10

11

12

13

14

15
16
17
18
19
20
21
22
23
24
25
26

1

2

4

4 4

4

წყალსარინი მილი Ø 100 მმ წყალსარინი მილი Ø 100 მმ
არსებული არსებული
წყალსარინი მილი Ø 100 მმ
არსებული

1 1

3 3

2 2

6 6

სარდაფის სართულის გეგმა ±0.00 ნიშნულზე

სართულის გეგმა
- 3.00 ნიშნულზე

კორექტირება

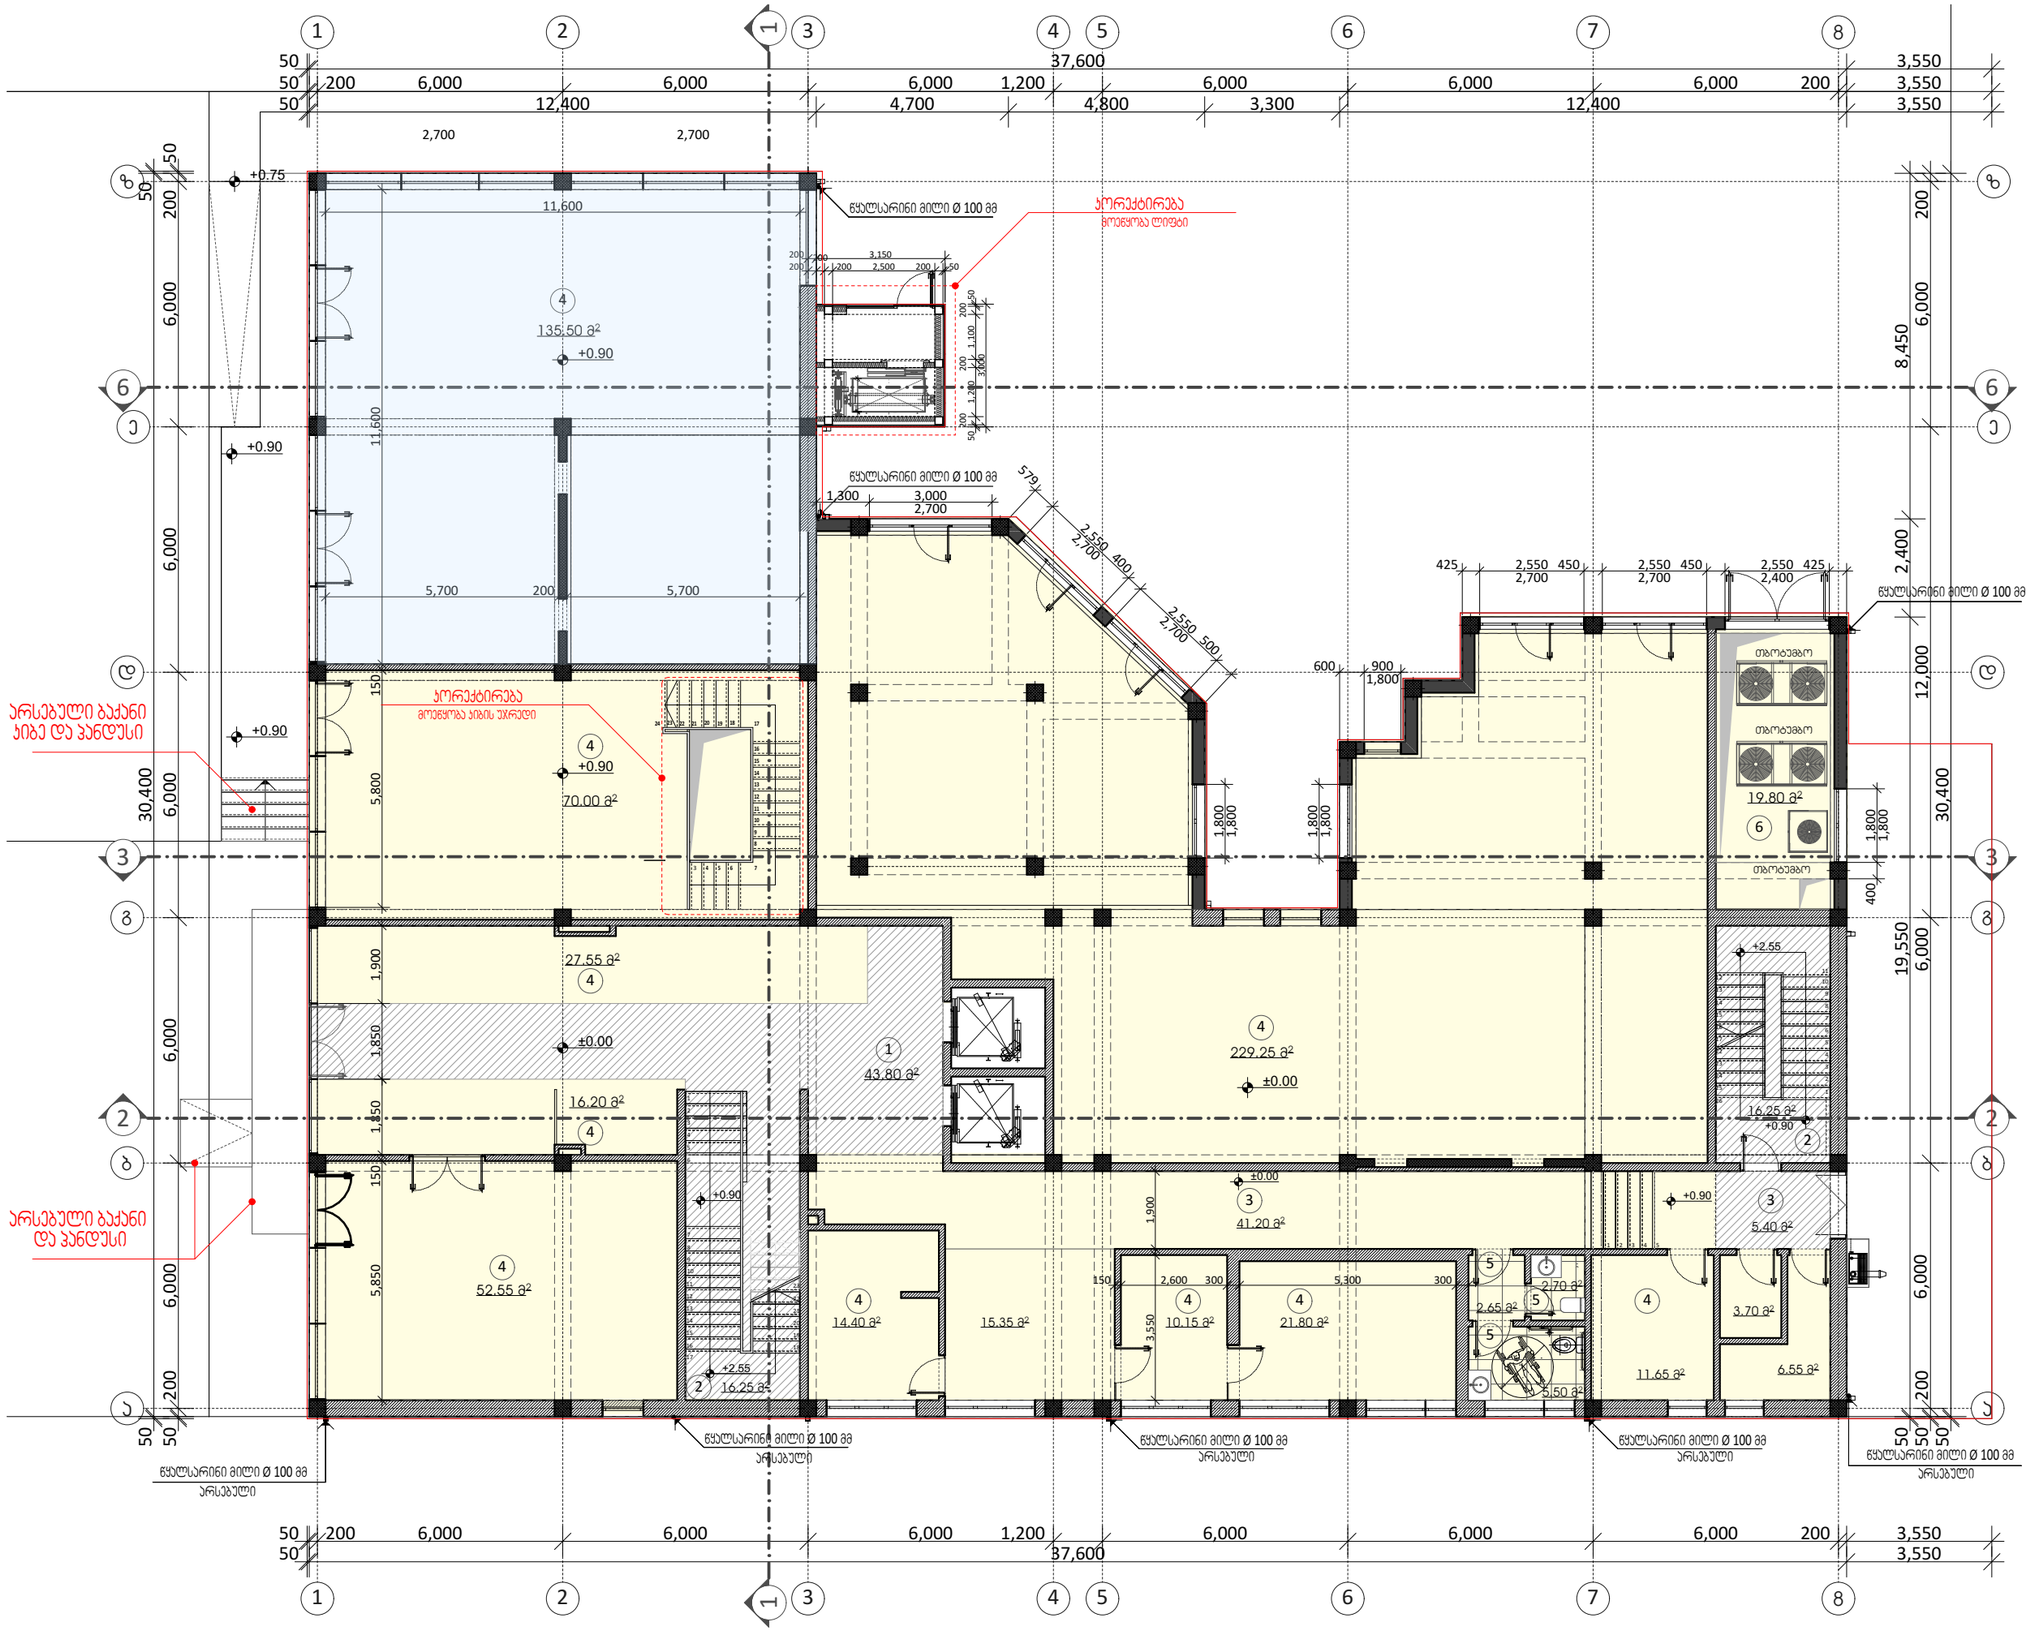

GSPublisherVersion 0.9.100.100

ობიექტის მისამართი:

პროექტის დასახელება:

L.T.D. Surgula

Architecture. Interior. Product Design.
Gudiashvili str. 9
Tel: +995 568 99 60 60

Email: info@surgula.com
Website: www.surgula.com

1.
საპროექტო ნიშნული
შეესაბამება აბსოლიტურ
ნიშნულს 415.35

±0.00

ქალაქი თბილისი, ლაღიძის ქუჩა

8 (01.15.04.005.001)

პოლიკნინიკის შენობა-ნაგებობის
რეკონსტრუქციის(მიშნება-დაშენება)
კორექტირებული არქიტეტქურული
პროექტი

შენიშვნები:

ფორმატი დაკვეთა #

A - 3

ექსპლიკაცია

თანამდებობა გვარი ხელმოწერა

ნახაზი

სტადია ფურცელი

თარიღი

მასშტაბი

საპრქტო ორგანიზაცია

ფურცლები

დამკვეთი :

შპს "მედიკომი"
შპს "ლაფორტუნადო"
შპს "დენტექსი95"
შპს "ორთოდონტიულიცენტრი"

არქიტექტორი
შემსრულებელი გ. წასიძე

ზ.სურგულაძე

დირექტორი ზ.საურგულაძე

3 4 5 6 7

8

9

10

11

12

13

14

15

16

24 23 22 21 20 19 18 17

16.25 m

2

70.00 m

2

16.20 m

2

52.55 m

2

10.15 m

2 21.80 m

2

41.20 m

2

15.35 m

2 14.40 m

2

5.50 m

2

2.65 m

2

2.70 m

2

135.50 m

2

16.25 m

2

229.25 m

2

11.65 m

2 6.55 m

2

3.70 m

2

27.55 m

2

43.80 m

2

19.80 m

2

5.40 m

2

e e

1

1

2

2

3

3

4

4

6

6

7

7

8

8

z z

d d

g g

b b

a a

5

5

50 200 6,000 6,000 6,000 6,000 6,000 200 50

50 37,600 3,550

50 30,400 50

5,800 150 11,600

579

2,550

2,700

400

2,550

2,700

500

1,300 3,000
2,700

1,800

1,800

1,800

1,800

600 900
1,800

425 2,550
2,700

450 2,550
2,700

450 2,550
2,400

425

400 1,800

1,800

150 2,600 300 5,300 300 3,550 1,900

11,600

5,700 200 5,700

50 200 6,000 6,000 6,000 1,200 6,000 6,000 6,000 200 3,550
50 12,400 4,700 4,800 3,300 12,400 3,550

50 200 6,000 6,000 6,000 1,200 6,000 6,000 6,000 200 3,550

50 37,600 3,55050 200 6,000 6,000 12,000 6,000 200 50 30,400 50 19,550 2,400 8,450 5,850 150 1,850 1,850 1,900 800 20

200

200
200 2,500 200 50

200 3,150

3,000

50

200

1,200

200

1,100

200

50

±0.00

±0.00

+2.55

+0.90

+0.90

+2.55

+0.90

+0.90

+0.90

±0.00

+0.90

+0.75

1 1

3 3

2 2

6 6

1

2

3

4

5

6

7

8

9

10

11
12
13
14
15
16
17

25
26

23

22

24

7
8
9
10
11

18

19

20

21

22

1
2
3
4
5
6

12
13
14
15
16
17

23

1 2 3 4 5

2,700 2,700

1

2

2

3

4 4 4 4

4

4

4

4

5

5

5

წყალსარინი მილი Ø 100 მმ

წყალსარინი მილი Ø 100 მმ

წყალსარინი მილი Ø 100 მმ

წყალსარინი მილი Ø 100 მმ წყალსარინი მილი Ø 100 მმ არსებული არსებული
წყალსარინი მილი Ø 100 მმ
არსებული

წყალსარინი მილი Ø 100 მმ
არსებული

წყალსარინი მილი Ø 100 მმ
არსებული

4

4

3

6

Ø150

+0.90

I სართულის გეგმა ±0.00 ნიშნულზე

I სართულის გეგმა
±0.00 ნიშნულზე

არსებული ბაქანი
და პანდუსი

არსებული ბაქანი
კიბე და პანდუსი თბოტუმბო

Tbotumbo

Tbotumbo

კორექტირება
მოეწყობა კიბის უჯრედი

კორექტირება
მოეწყობა ლიფტი

GSPublisherVersion 0.9.100.100

ობიექტის მისამართი:

პროექტის დასახელება:

L.T.D. Surgula

Architecture. Interior. Product Design.

Gudiashvili str. 9

Tel: +995 568 99 60 60

Email: info@surgula.com

Website: www.surgula.com

1.
საპროექტო ნიშნული
შეესაბამება აბსოლიტურ
ნიშნულს 415.35

±0.00

ქალაქი თბილისი, ლაღიძის ქუჩა

8 (01.15.04.005.001)

პოლიკნინიკის შენობა-ნაგებობის
რეკონსტრუქციის(მიშნება-დაშენება)
კორექტირებული არქიტეტქურული
პროექტი

შენიშვნები:

ფორმატი დაკვეთა #

A - 3

ექსპლიკაცია

თანამდებობა გვარი ხელმოწერა

ნახაზი

სტადია ფურცელი

თარიღი

მასშტაბი

საპრქტო ორგანიზაცია

ფურცლები

დამკვეთი :

შპს "მედიკომი"
შპს "ლაფორტუნადო"
შპს "დენტექსი95"
შპს "ორთოდონტიულიცენტრი"

არქიტექტორი

შემსრულებელი გ. წასიძე

ზ.სურგულაძე

დირექტორი ზ.საურგულაძე

6.25 m

2

14.50 m

2

14.65 m

2

17.85 m

2

17.85 m

2

17.10 m

2

17.20 m

2

17.45 m

2 13.45 m

2 19.55 m

2

15.75 m

2

46.25 m

2

14.15 m

2

20.75 m

2
17.05 m 34 2.65 m

2

12.95 m

2 12.95 m

2

111.65 m

2

12.10 m

2 15.35 m

2 15.95 m

2 16.50 m

2
17.30 m

2 16.60 m

2

48.00 m

2

16.75 m

2

17.25 m

2

16.25 m

2

5.70 m

2

16.45 m

2

12.40 m

2

16.25 m

2

20.90 m

2

9.25 m

2

13.45 m

2

e e

1

1

2

2

3

3

4

4

6

6

7

7

8

8

z z

d d

g g

b b

a a

5

1
5

1

3 3

2 2

6 6

2,800

30,400

37,600

37,600

30,400

800 1,800
1,800

1,200 1,800
1,800

1,200 1,800
1,800

800

400 1,400 1,000
1,800

1,000 1,000
1,800

2,800 1,000
1,800

1,000 1,000
1,800

1,400 400

2,800 400

600 900
1,800

200 6,000 6,000 6,000 1,200 6,000 6,000 6,000 200

3,150 150 3,950 150 4,100 150 4,250 150 4,460 150 4,340 400

2,800 150 2,850 200 2,850 150 2,850 150 2,800 200 2,800 200 2,800 200 2,850 150 5,600

3,000 150 3,300 150 5,000 400

4,950 150 3,350

2,550 150 3,500 150 4,300 150 3,750
3,600 150

2,900 150 2,300 150 1,650 200

5,850

4,550

4,550

5,800

3,600 150

3,600 150 1,850 200 5,800 400 6,850 300

4,450

5,700 200 2,200 1,950 150

200 6,000 6,000 6,000 12,000 200

200 6,000 6,000 6,000 1,200 6,000 6,000 6,000 200

200 6,000 6,000 6,000 12,000 200

5,850 150 2,600 2006,000 12,400 1,700

9,000

1,980 5,550

300 2,700 150 2,850 150 2,950 300

25,000

3,650

1,400

150 4,050

5,700 150 2,850 150 2,950 2,950 150

3,600 150 1,850

3,600

5,600

2,050 5,800

19,550 10,850

12,400 9,500 3,300 3,000 9,400

3,750

2,200

2,100

800 20

+4.20

+4.20

+5.85

+4.20

+5.85

+4.20

+4.20
41.45 m

2

1
2
3
4
5
6
7
8
9
10
11

12

13

14

15

16

17

25

26

27

28

24

1

2

3

4

5

6

7

8

9

10

11
12
13
14
15
16
17

19
20
21
22

18

4
5 5

5

5

4

რეგისტრატურა/ მისაღები რეგისტრატურა

2

ლიფტის ჰოლი

დერეფანი

3

4 4 4 4 4 4

4 4 4

დერეფანი

3

4

4

4

4 4 4

4

4

4

4

4

4

1

4

5

4

3

3

წყალსარინი მილი Ø 100 მმ

წყალსარინი მილი Ø 100 მმ

წყალსარინი მილი Ø 100 მმ

წყალსარინი მილი Ø 100 მმ
არსებული

წყალსარინი მილი Ø 100 მმ

არსებული წყალსარინი მილი Ø 100 მმ
არსებული

წყალსარინი მილი Ø 100 მმ

არსებული

წყალსარინი მილი Ø 100 მმ
არსებული

150 Ø

II სართულის გეგმა +4.20 ნიშნულზე

II სართულის გეგმა
+4.20 ნიშნულზე

კორექტირება

GSPublisherVersion 0.9.100.100

ობიექტის მისამართი:

პროექტის დასახელება:

L.T.D. Surgula

Architecture. Interior. Product Design.
Gudiashvili str. 9
Tel: +995 568 99 60 60

Email: info@surgula.com
Website: www.surgula.com

1.
საპროექტო ნიშნული
შეესაბამება აბსოლიტურ
ნიშნულს 415.35

±0.00

ქალაქი თბილისი, ლაღიძის ქუჩა

8 (01.15.04.005.001)

პოლიკნინიკის შენობა-ნაგებობის
რეკონსტრუქციის(მიშნება-დაშენება)
კორექტირებული არქიტეტქურული
პროექტი

შენიშვნები:

ფორმატი დაკვეთა #

A - 3

ექსპლიკაცია

თანამდებობა გვარი ხელმოწერა

ნახაზი

სტადია ფურცელი

თარიღი

მასშტაბი

საპრქტო ორგანიზაცია

ფურცლები

დამკვეთი :

შპს "მედიკომი"
შპს "ლაფორტუნადო"
შპს "დენტექსი95"
შპს "ორთოდონტიულიცენტრი"

არქიტექტორი
შემსრულებელი გ. წასიძე

ზ.სურგულაძე

დირექტორი ზ.საურგულაძე

6.25 m

2

15.20 m

2

15.00 m

2

22.75 m

2

16.60 m

2

17.30 m

2

17.00 m

2

20.20 m

2

17.35 m

2

16.65 m

2

19.30 m

2 24.45 m

2

4.20 m

2 7.35 m

2

7.65 m

2

7.65 m

2

7.40 m

2

8.60 m

2

29.60 m

2 20.65 m

2

13.45 m

2

17.65 m

2

43.05 m

2

16.45 m

2

41.45 m

2

12.95 m

2 12.95 m

2

5.70 m

2

20.75 m

2
17.05 m 34 2.65 m

2

18.50 m

2 16.70 m

2 16.50 m

2
16.35 m

2

6.20 m

2

10.35 m

2

6.20 m

2

20.90 m

2

16.25 m

2

18.70 m

2 16.60 m

2

12.40 m

2

e e

1

1

2

2

3

3

4

4

6

6

7

7

8

8

z z

d d

g g

b b

a a

5

1
5

1

3 3

2 2

6 6 400 2,700 150 2,750 150 2,950 150 3,000 150 2,850 150 2,700 200 2,850 150 2,950 150 5,600 50 200 6,000 6,000 6,000 12,000 200 50 50 30,400 50

200 6,000 6,000 6,000 1,200 6,000 6,000 6,000 200

37,600

50 200 6,000 6,000 6,000 1,200 6,000 6,000 6,000 200 3,550
50 37,600 3,550

4,550 150

4,550 150

5,850 150 2,600

150 2,500 150 2,500 150 1,800 150 5,850 400

2,800 150 2,750 150 4,550 150 150 6,200 300

3,000 150 3,500 150 3,400 150 2,900 150 2,800 150 2,900 150 2,700 150 2,750 400

200 5,550 150

3,850 150

1,700

200 7,650 150

150 6,100 150

400 3,250 150 4,800 150 3,250 400

200
2,800

400

5,800 400 6,850

4,050

2,700

5,700 150 2,850

2,100 150 1,600

150

1,600

5,600

12,400 9,500 3,300 12,400

30,400

200 6,000 6,000 6,000 12,000 200

30,400

50 12,400 18,800 6,400 3,550

50 12,400 11,600 6,400 50

4,750 300

200 5,850 2,000 150 3,550

5,700
2,950 300

800 20

400 200 2,500 200 50

400 150 3,000

50

200

1,200

200

1,100

200

50

3,000

+9.15

+7.50

+9.15

+7.50

+7.50

89.10 m

2

16.25 m

2

1
2
3
4
5
6
7
8
9
10
11

12

13

14

15

16

17

19

20

21

22

18

1

2

3

4

5

6

7

8

9

10

11
12
13
14
15
16
17

19
20
21
22

18

1

2

4

4

4

4

4

4

4

4

4

4 4 4

4 4

4 4

4 4 4 4

4 4 4

4 4 4 4 4 4

4

4 4

1

4

3

3

3

რეგისტრატურა რეგისტრატურა

დერეფანი

3

5 5

5

5

ლიფტის ჰოლი

დერეფანი

5

წყალსარინი მილი Ø 100 მმ

წყალსარინი მილი Ø 100 მმ

წყალსარინი მილი Ø 100 მმ

წყალსარინი მილი Ø 100 მმ წყალსარინი მილი Ø 100 მმ არსებული არსებული

წყალსარინი მილი Ø 100 მმ
არსებული

წყალსარინი მილი Ø 100 მმ
არსებული

წყალსარინი მილი Ø 100 მმ
არსებული

150 Ø

III სართულის გეგმა +7.50 ნიშნულზე

III სართულის გეგმა
+7.50ნიშნულზე

კორექტირება

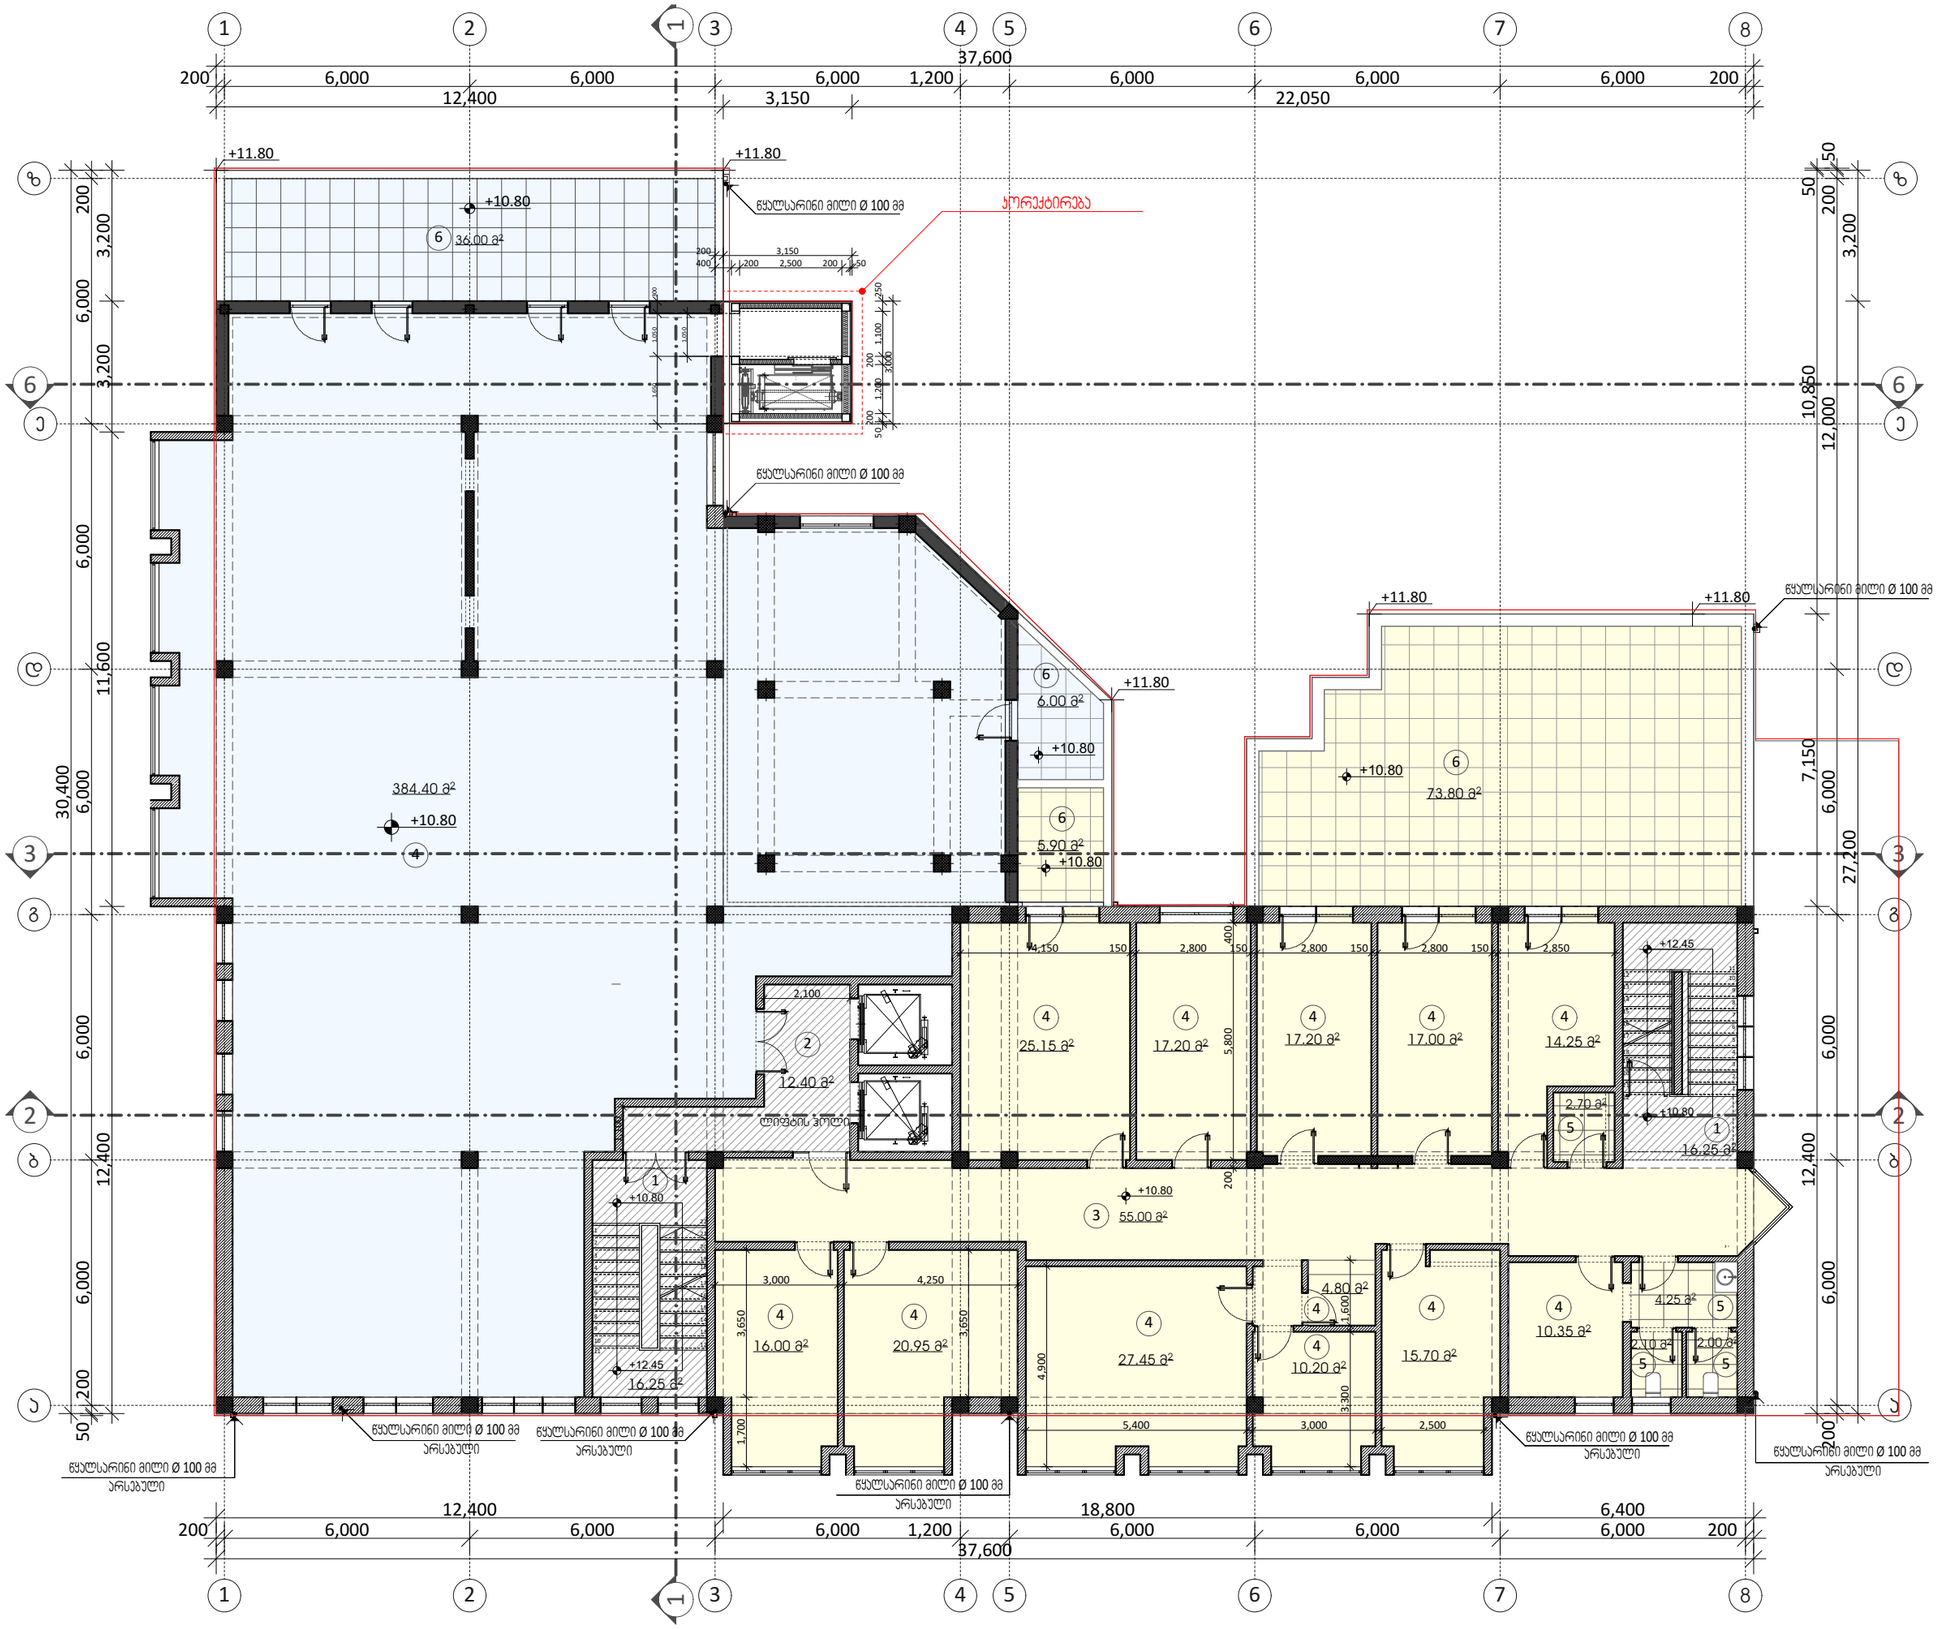

GSPublisherVersion 0.9.100.100

ობიექტის მისამართი:

პროექტის დასახელება:

L.T.D. Surgula

Architecture. Interior. Product Design.
Gudiashvili str. 9
Tel: +995 568 99 60 60

Email: info@surgula.com
Website: www.surgula.com

1.
საპროექტო ნიშნული
შეესაბამება აბსოლიტურ
ნიშნულს 415.35

±0.00

ქალაქი თბილისი, ლაღიძის ქუჩა

8 (01.15.04.005.001)

პოლიკნინიკის შენობა-ნაგებობის
რეკონსტრუქციის(მიშნება-დაშენება)
კორექტირებული არქიტეტქურული
პროექტი

შენიშვნები:

ფორმატი დაკვეთა #

A - 3

ექსპლიკაცია

თანამდებობა გვარი ხელმოწერა

ნახაზი

სტადია ფურცელი

თარიღი

მასშტაბი

საპრქტო ორგანიზაცია

ფურცლები

დამკვეთი :

შპს "მედიკომი"
შპს "ლაფორტუნადო"
შპს "დენტექსი95"
შპს "ორთოდონტიულიცენტრი"

არქიტექტორი
შემსრულებელი გ. წასიძე

ზ.სურგულაძე

დირექტორი ზ.საურგულაძე

6.00 m

2

5.90 m

2

17.00 m

2
14.25 m

2

2.70 m

2

10.35 m

2

15.70 m

2

10.20 m

27 2

.45 m

2

20.95 m

2 16.00 m

2

55.00 m

2

4.80 m

2

384.40 m

2

16.25 m

2

2.10 m

2 2.00 m

2

4.25 m

2

16.25 m

2

12.40 m

2

17.20 m

2

e e

1

1

2

2

3

3

4

4

6

6

7

7

8

8

z z

d d

g g

b b

a a

5

1
5

1

3 3

2 2

6 6 50 200 6,000 6,000 6,000 6,000 6,000 200 27,200 3,200

200 6,000 6,000 6,000 1,200 6,000 6,000 6,000 200

37,600

30,400

37,600

200 6,000 6,000 6,000 1,200 6,000 6,000 6,000 200

12,400 3,150 22,050

12,400 18,800 6,400

200 6,000 6,000 6,000 12,000 200 50

12,400 7,150 10,850 50

12,400 11,600 3,200 3,200

3,300
5,400

4,900

3,000 2,500

3,000 4,250

1,700 3,650

1,600

4,150 150 2,800 150 2,800 150 2,800 150 2,850 200 5,800 400

2,100

3,650

1,100

800 20

50

200

1,200

200

1,100 250

1,050

200 3,150

1,650 1,050 300

400 200 2,500 200 50

3,000

+10.80

+12.45

+12.45

+10.80

+10.80

+10.80

+10.80

+10.80

+10.80

+11.80 +11.80

+11.80

+11.80 +11.80

+10.80

73.80 m

2

25.15 m

2

36.00 m

2

17.20 m

2

1
2
3
4
5
6
7
8
9
10
11

12

13

14

15

16

17

19

20

21

22

18

1

2

3

4

5

6

7

8

9

10

11
12
13
14
15
16
17

19
20
21
22

18

2

1

1

3

4

4 4 4

4 4

4

4

4 4

5

5 5

5

6

6

6

6

4

ლიფტის ჰოლი

4 4

წყალსარინი მილი Ø 100 მმ

წყალსარინი მილი Ø 100 მმ

წყალსარინი მილი Ø 100 მმ

წყალსარინი მილი Ø 100 მმ წყალსარინი მილი Ø 100 მმ არსებული არსებული

წყალსარინი მილი Ø 100 მმ
არსებული

წყალსარინი მილი Ø 100 მმ
არსებული

წყალსარინი მილი Ø 100 მმ
არსებული

წყალსარინი მილი Ø 100 მმ
არსებული

IV სართულის გეგმა +10.80 ნიშნულზე

I V სართულის გეგმა
+10.80 ნიშნულზე

კორექტირება

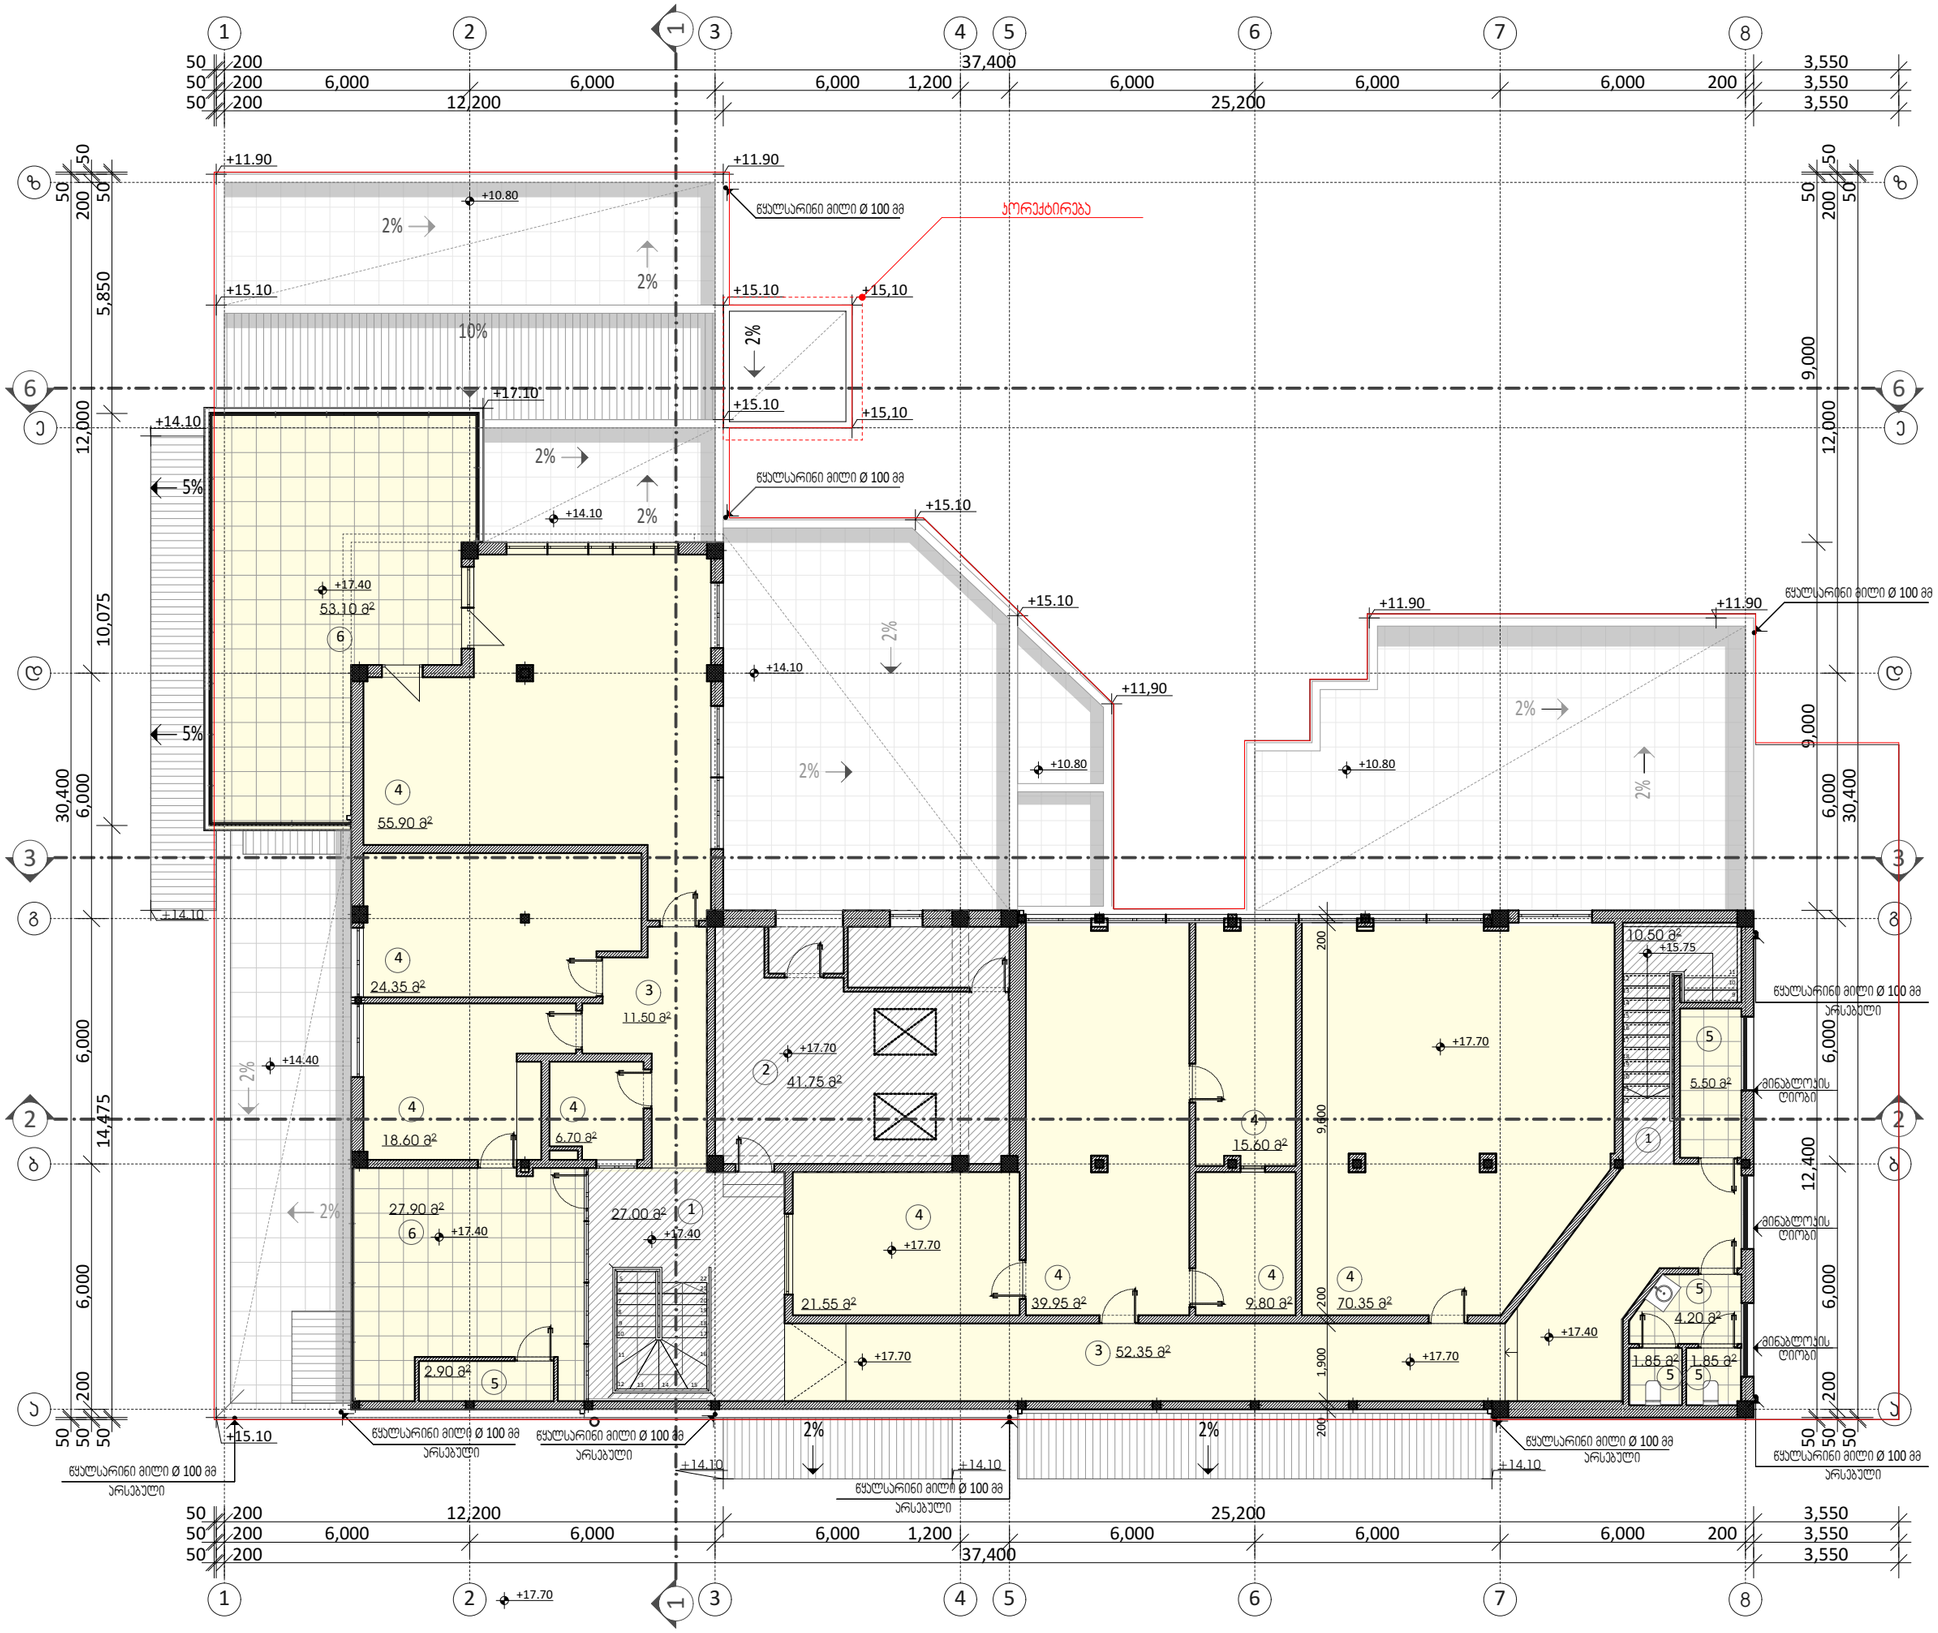

GSPublisherVersion 0.9.100.100

ობიექტის მისამართი:

პროექტის დასახელება:

L.T.D. Surgula

Architecture. Interior. Product Design.

Gudiashvili str. 9

Tel: +995 568 99 60 60

Email: info@surgula.com

Website: www.surgula.com

1.
საპროექტო ნიშნული
შეესაბამება აბსოლიტურ
ნიშნულს 415.35

±0.00

ქალაქი თბილისი, ლაღიძის ქუჩა

8 (01.15.04.005.001)

პოლიკნინიკის შენობა-ნაგებობის
რეკონსტრუქციის(მიშნება-დაშენება)
კორექტირებული არქიტეტქურული
პროექტი

შენიშვნები:

ფორმატი დაკვეთა #

A - 3

ექსპლიკაცია

თანამდებობა გვარი ხელმოწერა

ნახაზი

სტადია ფურცელი

თარიღი

მასშტაბი

საპრქტო ორგანიზაცია

ფურცლები

დამკვეთი :

შპს "მედიკომი"
შპს "ლაფორტუნადო"
შპს "დენტექსი95"
შპს "ორთოდონტიულიცენტრი"

არქიტექტორი

შემსრულებელი გ. წასიძე

ზ.სურგულაძე

დირექტორი ზ.საურგულაძე

11.50 m

2

52.35 m

2

10.50 m

2

41.75 m

2

e e

1

1

2

2

3

3

4

4

6

6

7

7

8

8

z z

d d

g g

b b

a a

5

1
5

1

3 3

2 2

6 6 50 200 6,000 6,000 6,000 12,000 200 50 50 30,400 50 50 14,475 10,075 5,850 50

50 200 6,000 6,000 6,000 1,200 6,000 6,000 6,000 200 3,550

50 200 37,400 3,550

50 200 12,200 25,200 3,550

50 200 37,400 3,550

50 200 6,000 6,000 6,000 1,200 6,000 6,000 6,000 200 3,550

50 200 12,200 25,200 3,55050 200 6,000 6,000 6,000 12,000 200 50 50 30,400 50 50 12,400 9,000 9,000 50 200 1,900 200 9,600 200

+14.10

+10.80

+14.10

+10.80 +10.80

+17.40

+17.40 +17.40

+17.70

+17.40

+17.70

+17.70 +17.70
+14.40

+17.70

+17.70

+15.75

+14.10

+14.10

+11.90 +11.90

+15.10

+15.10

+15.10

+17.10

+15.10

+15.10

+11,90

+11.90 +11.90

+14.10 +14.10 +14.10

+15.10 +15,10

+15,10

27.00 m

2

1.85 m

2 1.85 m

2

4.20 m

2

5.50 m

2

39.95 m

2

55.90 m

2

53.10 m

2

9.80 m

2 70.35 m

2

15.60 m

2

21.55 m

2

24.35 m

2

18.60 m

2 6.70 m

2

9

10

11
12
13
14
15
16
17

19
20
21
22

18

5
6
7
8
9
10

11

12 13 14 15

16

17

19
18

20

21

22

27.90 m

2

2.90 m

2

1

1

2

3

3

4

4 4

4

4

4 4

4

4

5

5 5

5

6

6

5

2%

2%

2%

2%

2%

2%

2%

10%

2%

2%

2%

წყალსარინი მილი Ø 100 მმ

წყალსარინი მილი Ø 100 მმ

წყალსარინი მილი Ø 100 მმ

წყალსარინი მილი Ø 100 მმ წყალსარინი მილი Ø 100 მმ არსებული არსებული

წყალსარინი მილი Ø 100 მმ

არსებული

წყალსარინი მილი Ø 100 მმ

არსებული

წყალსარინი მილი Ø 100 მმ

არსებული

წყალსარინი მილი Ø 100 მმ

არსებული

წყალსარინი მილი Ø 100 მმ

არსებული

2% 2%

5%

5%

მინაბლოკის
ღიობი

მინაბლოკის
ღიობი

მინაბლოკის
ღიობი

2%

VI სართულის გეგმა +17,40 ნიშნულზე

VI სართულის გეგმა
+17.40 ნიშნულზე

კორექტირება

V სართულის გეგმა +14,10 ნიშნულზე

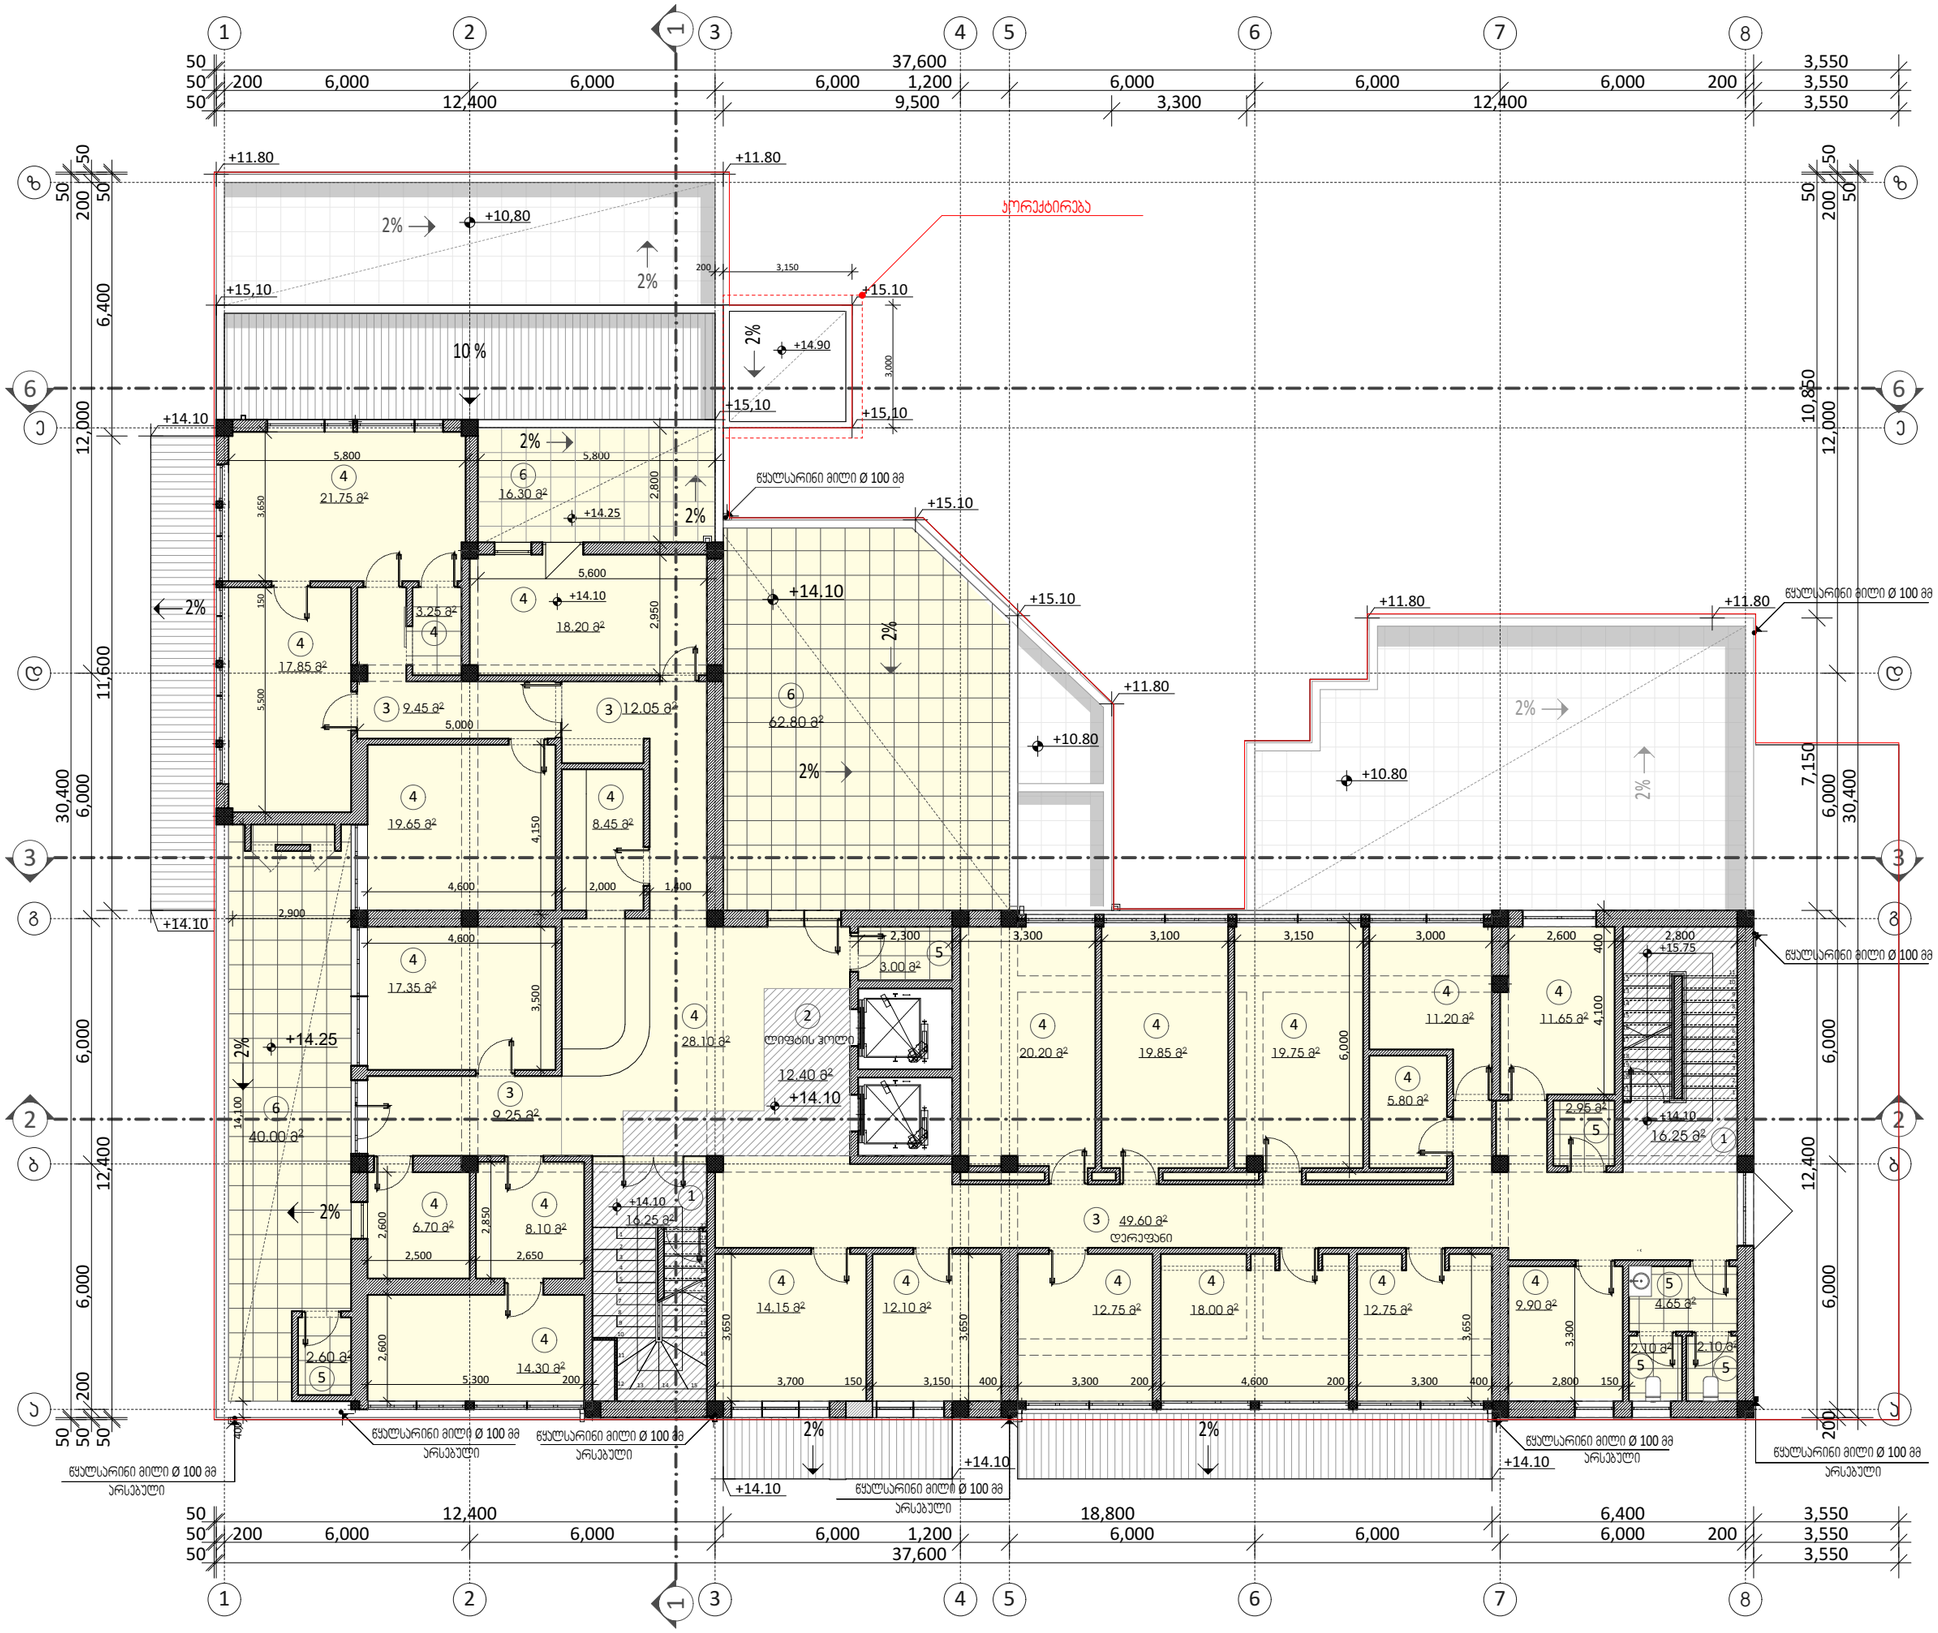

გადახურვის გეგმა

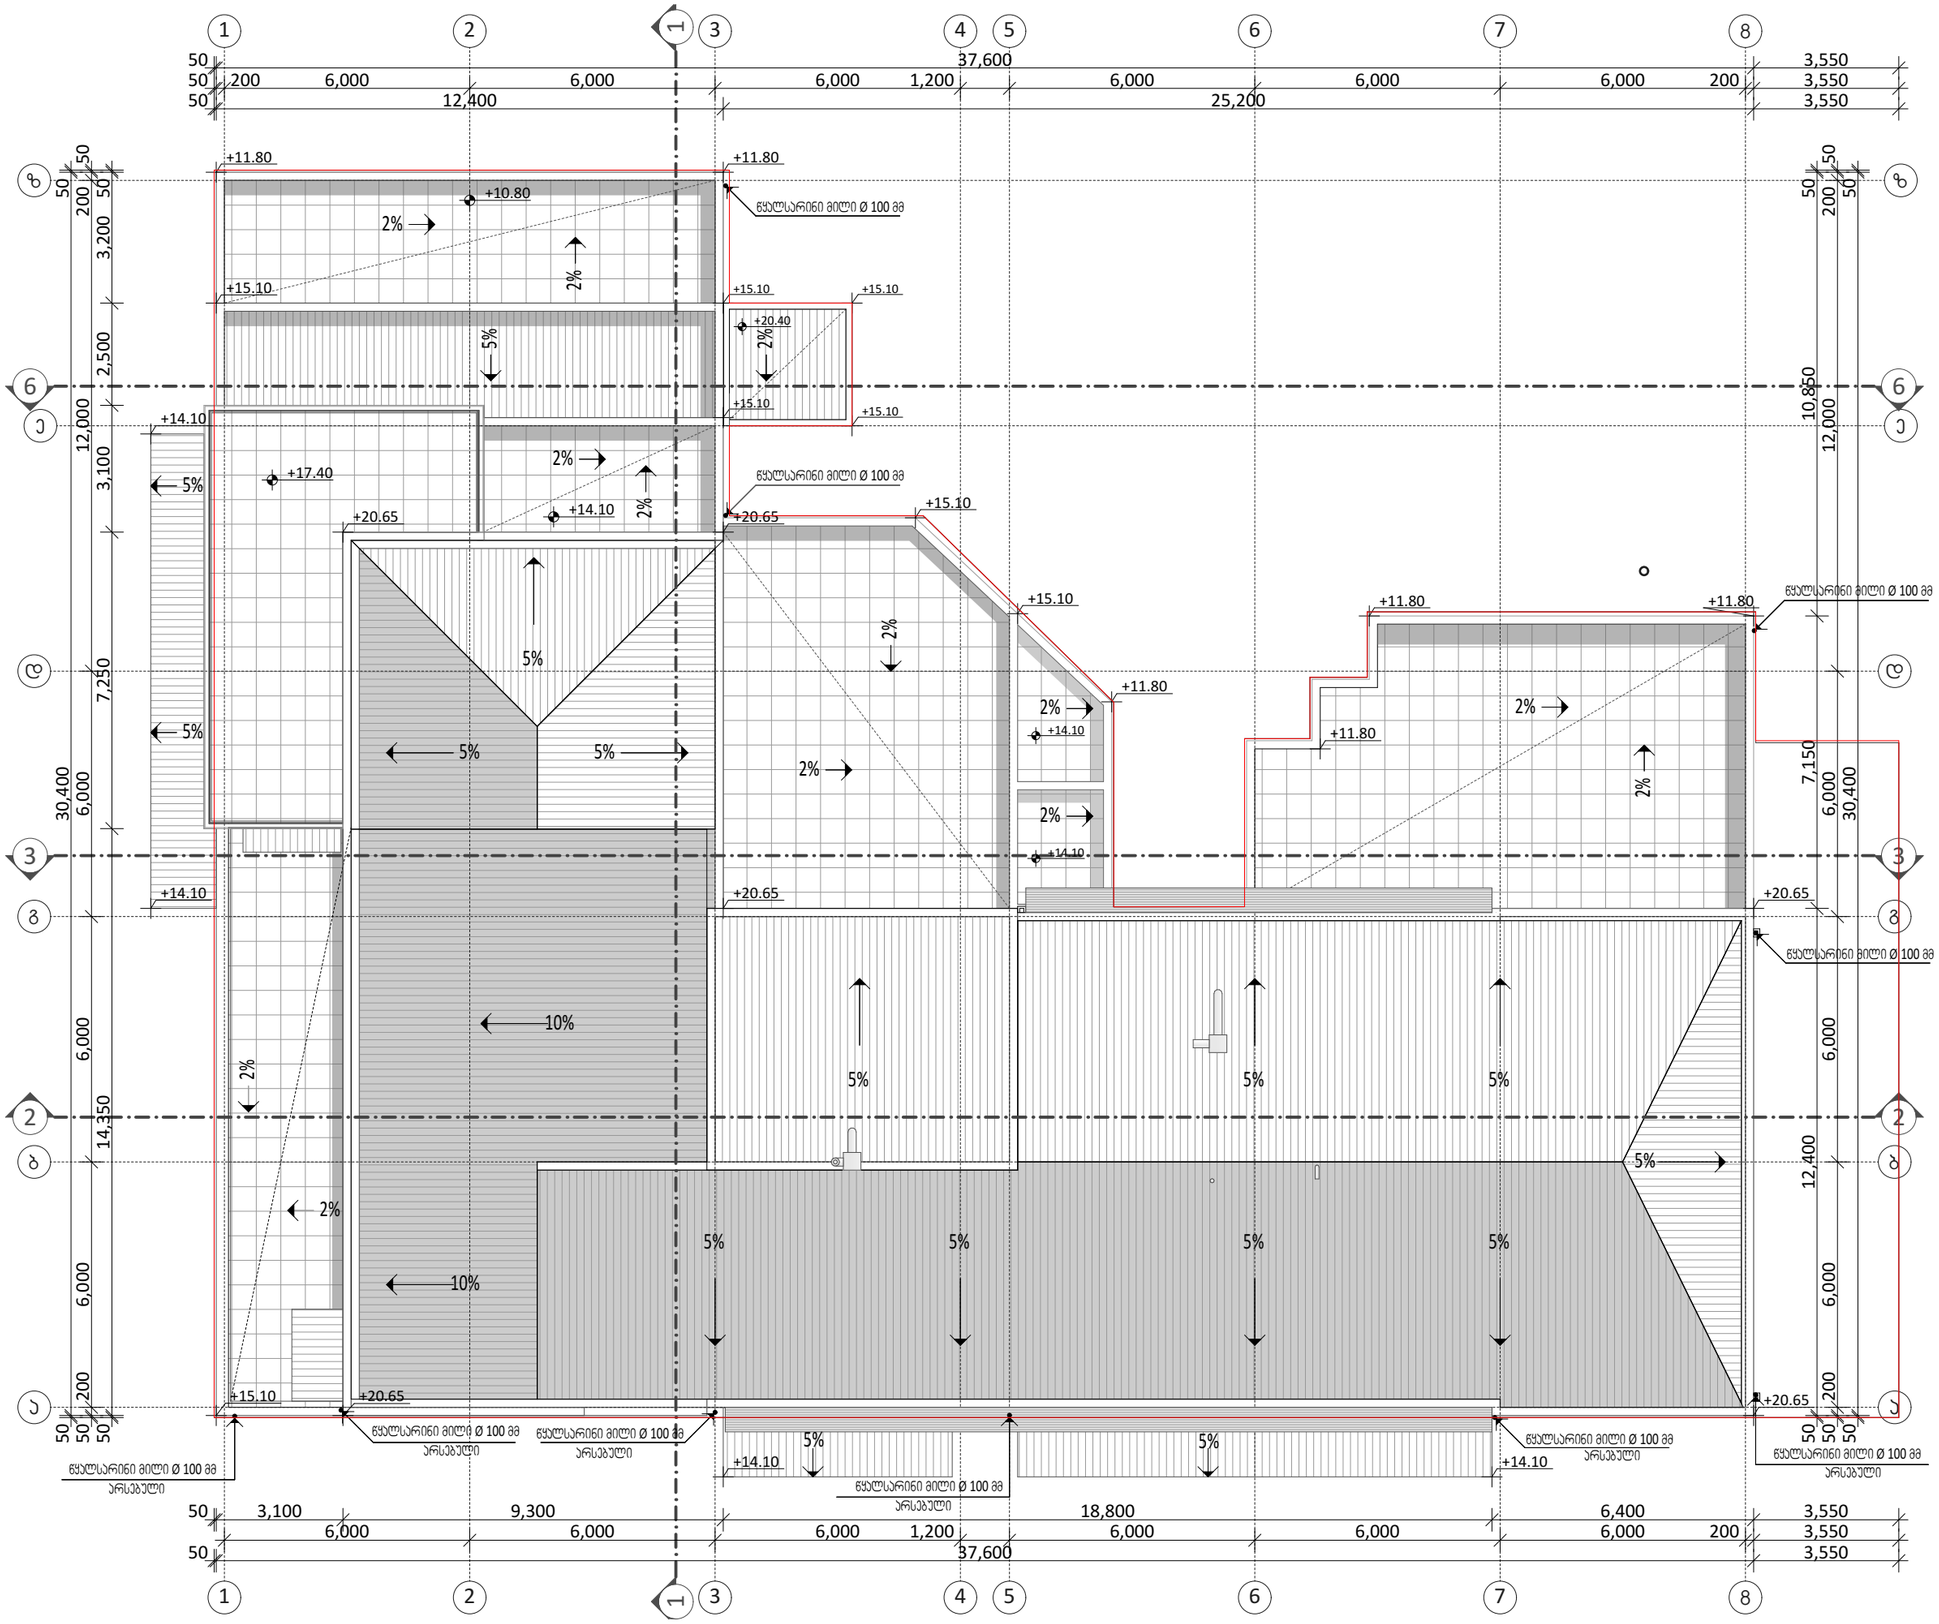

ფორმატი	დაკვეთის №	
A - 3		

ექსპლიკაცია

შენიშვნები:

1. საპროექტო ნიშნული ±0.00
მეესაბამება აბსოლიტურ ნიშნულს 415.35

დამკვეთი :

შპს "მედიპომი"
შპს "ლუფორტენტრო"
შპს "დენტექსი95"
შპს "ორთოდონტიელიცენტრი"

საავტორო ორგანიზაცია

L.T.D. Surgula
Architecture. Interior. Product Design.
Gudiashvili str. 9
Tel: +995 568 99 60 60
Email: info@surgula.com
Website: www.surgula.com

ობიექტის მისამართი:

ქ.ბათუმი, ლაღიძის ქუჩა
№ 8 (01.15.04.005.001)

პროექტის დასახელება:

პოლიფუნქციის შენობა-ნაგებობის რეკონსტრუქციის(მიშენება-დამენება) პორტატირებული არქიტექტურული პროექტი

თანამდებობა	გვარი	ხელმოწერა
დირექტორი	ზ.სარგველაძე	
არქიტექტორი	ზ.სარგველაძე	
გემსრულებელი	მ. ნასიძე	

		ნახატი
მასშტაბი		გადახურვის გეგმა
თარიღი		
სტადია	ფურცელი	ფურცლები