
# ჭრილი 1 - 1

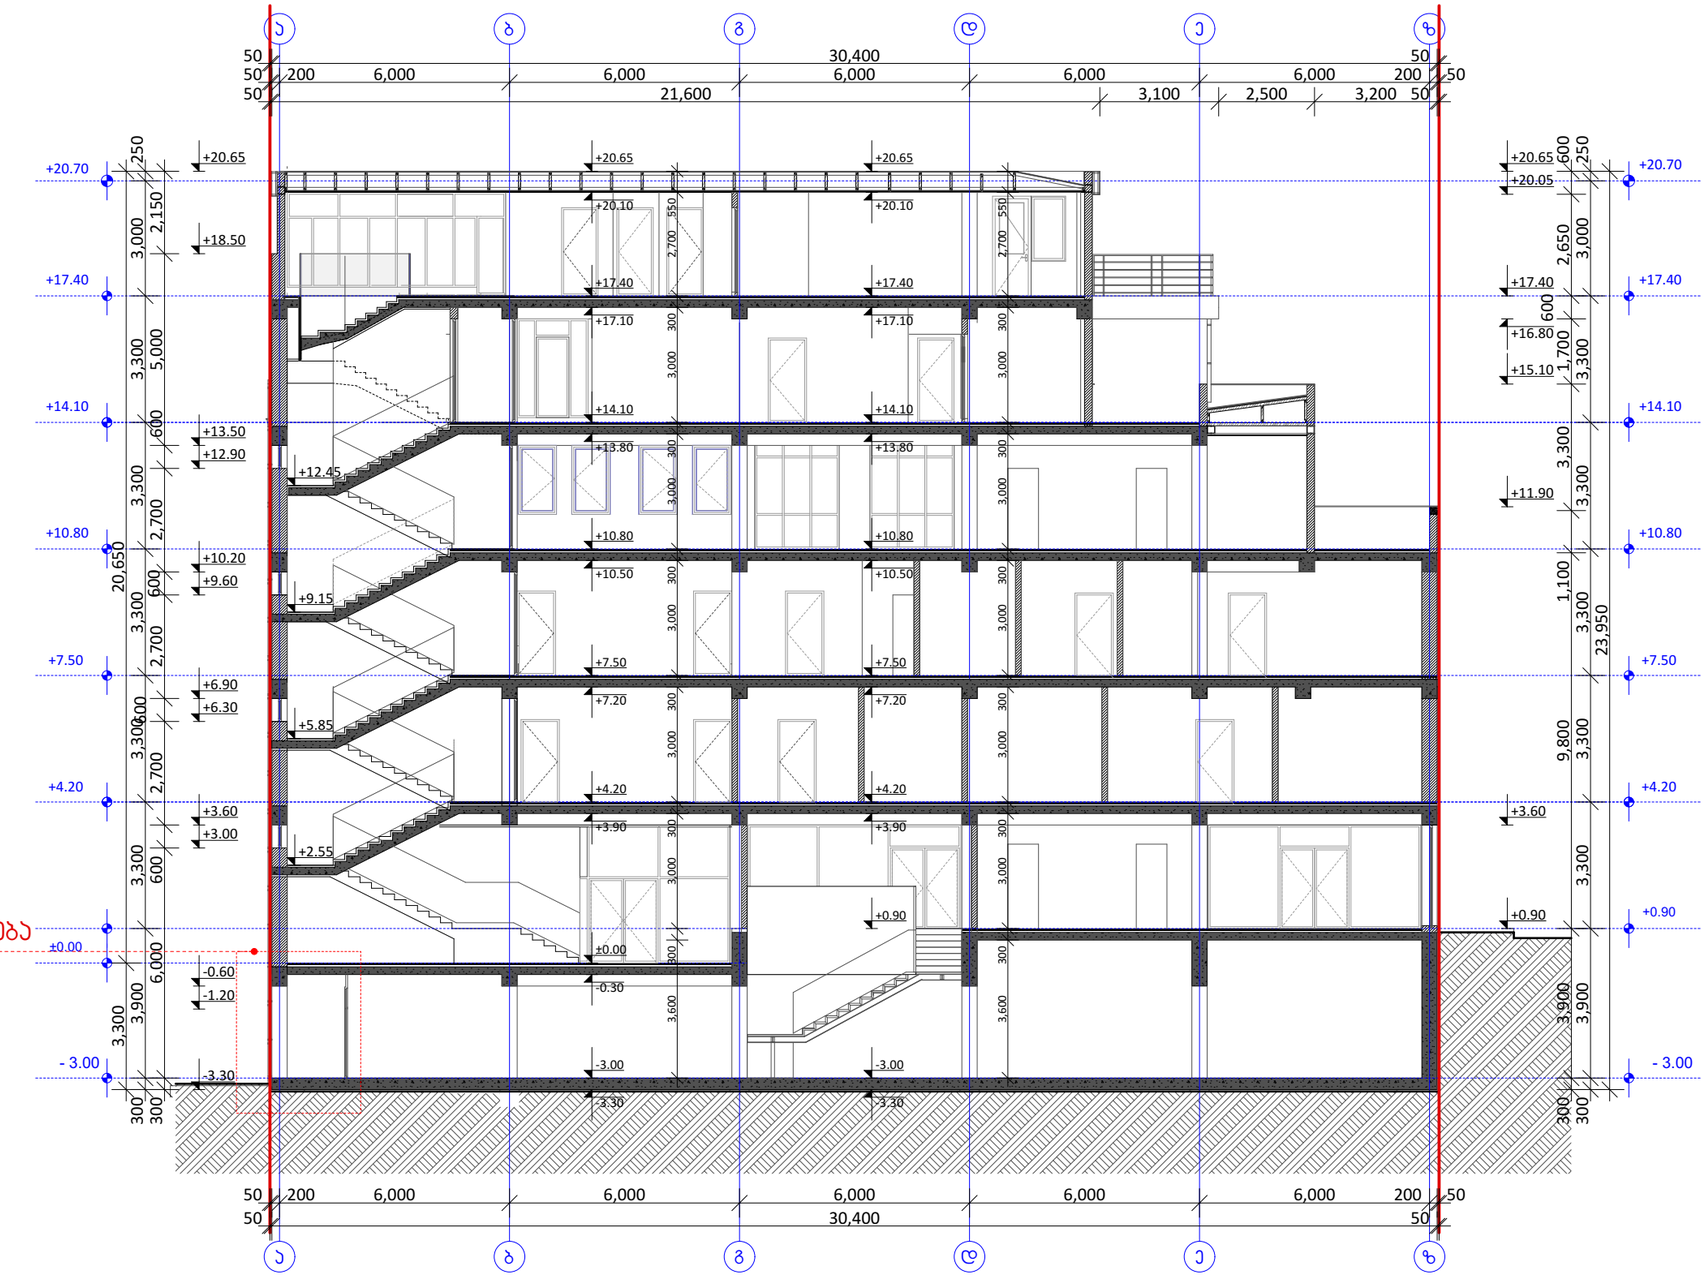


კორექტირება

| ფორმატი | დაკვეთის № | |
|---|---|---|
| A - 3 | | |

ექსპლიკაცია

შენიშვნები:

1. სარეპერო ნიშნული ±0.00
შეესაბამება აბსოლიტურ ნიშნულს 415.35

დამკვეთი :

შპს "მედიამი"
შპს "ლუფორტენტ"
შპს "დენტექსი95"
შპს "ორთოდონტიულიცენტრი"

საარქიტექტორო ორგანიზაცია


**L.T.D. Surgula**
Architecture. Interior. Product Design.
Gudiashvili str. 9
Tel: +995 568 99 60 60
Email: info@surgula.com
Website: www.surgula.com


ობიექტის მისამართი:

ქალაქი თბილისი, ლალიძის ქუჩა
№ 8 (01.15.04.005.001)


პროექტის დასახელება:

პერსონიფიკაციის შენობა-ნაგებობის რეკონსტრუქციის(მიშენება-დამატება) კორექტირებული არქიტექტურული პროექტი

| | | |
|---|---|---|
| თანამდებობა | გვარი | ხელმოწერა |
| დირექტორი | ზ.სარგსელაძე | |
| არქიტექტორი | ზ.სარგსელაძე | |
| შემსრულებელი | გ. ნასიძე | |

| | | |
|---|---|---|
| მასშტაბი | | ნახაზი |
| თარიღი | | ჭრილი 1 - 1 |
| სტადია | ფურცელი | ფურცლები |

# ჭრილი 2 - 2

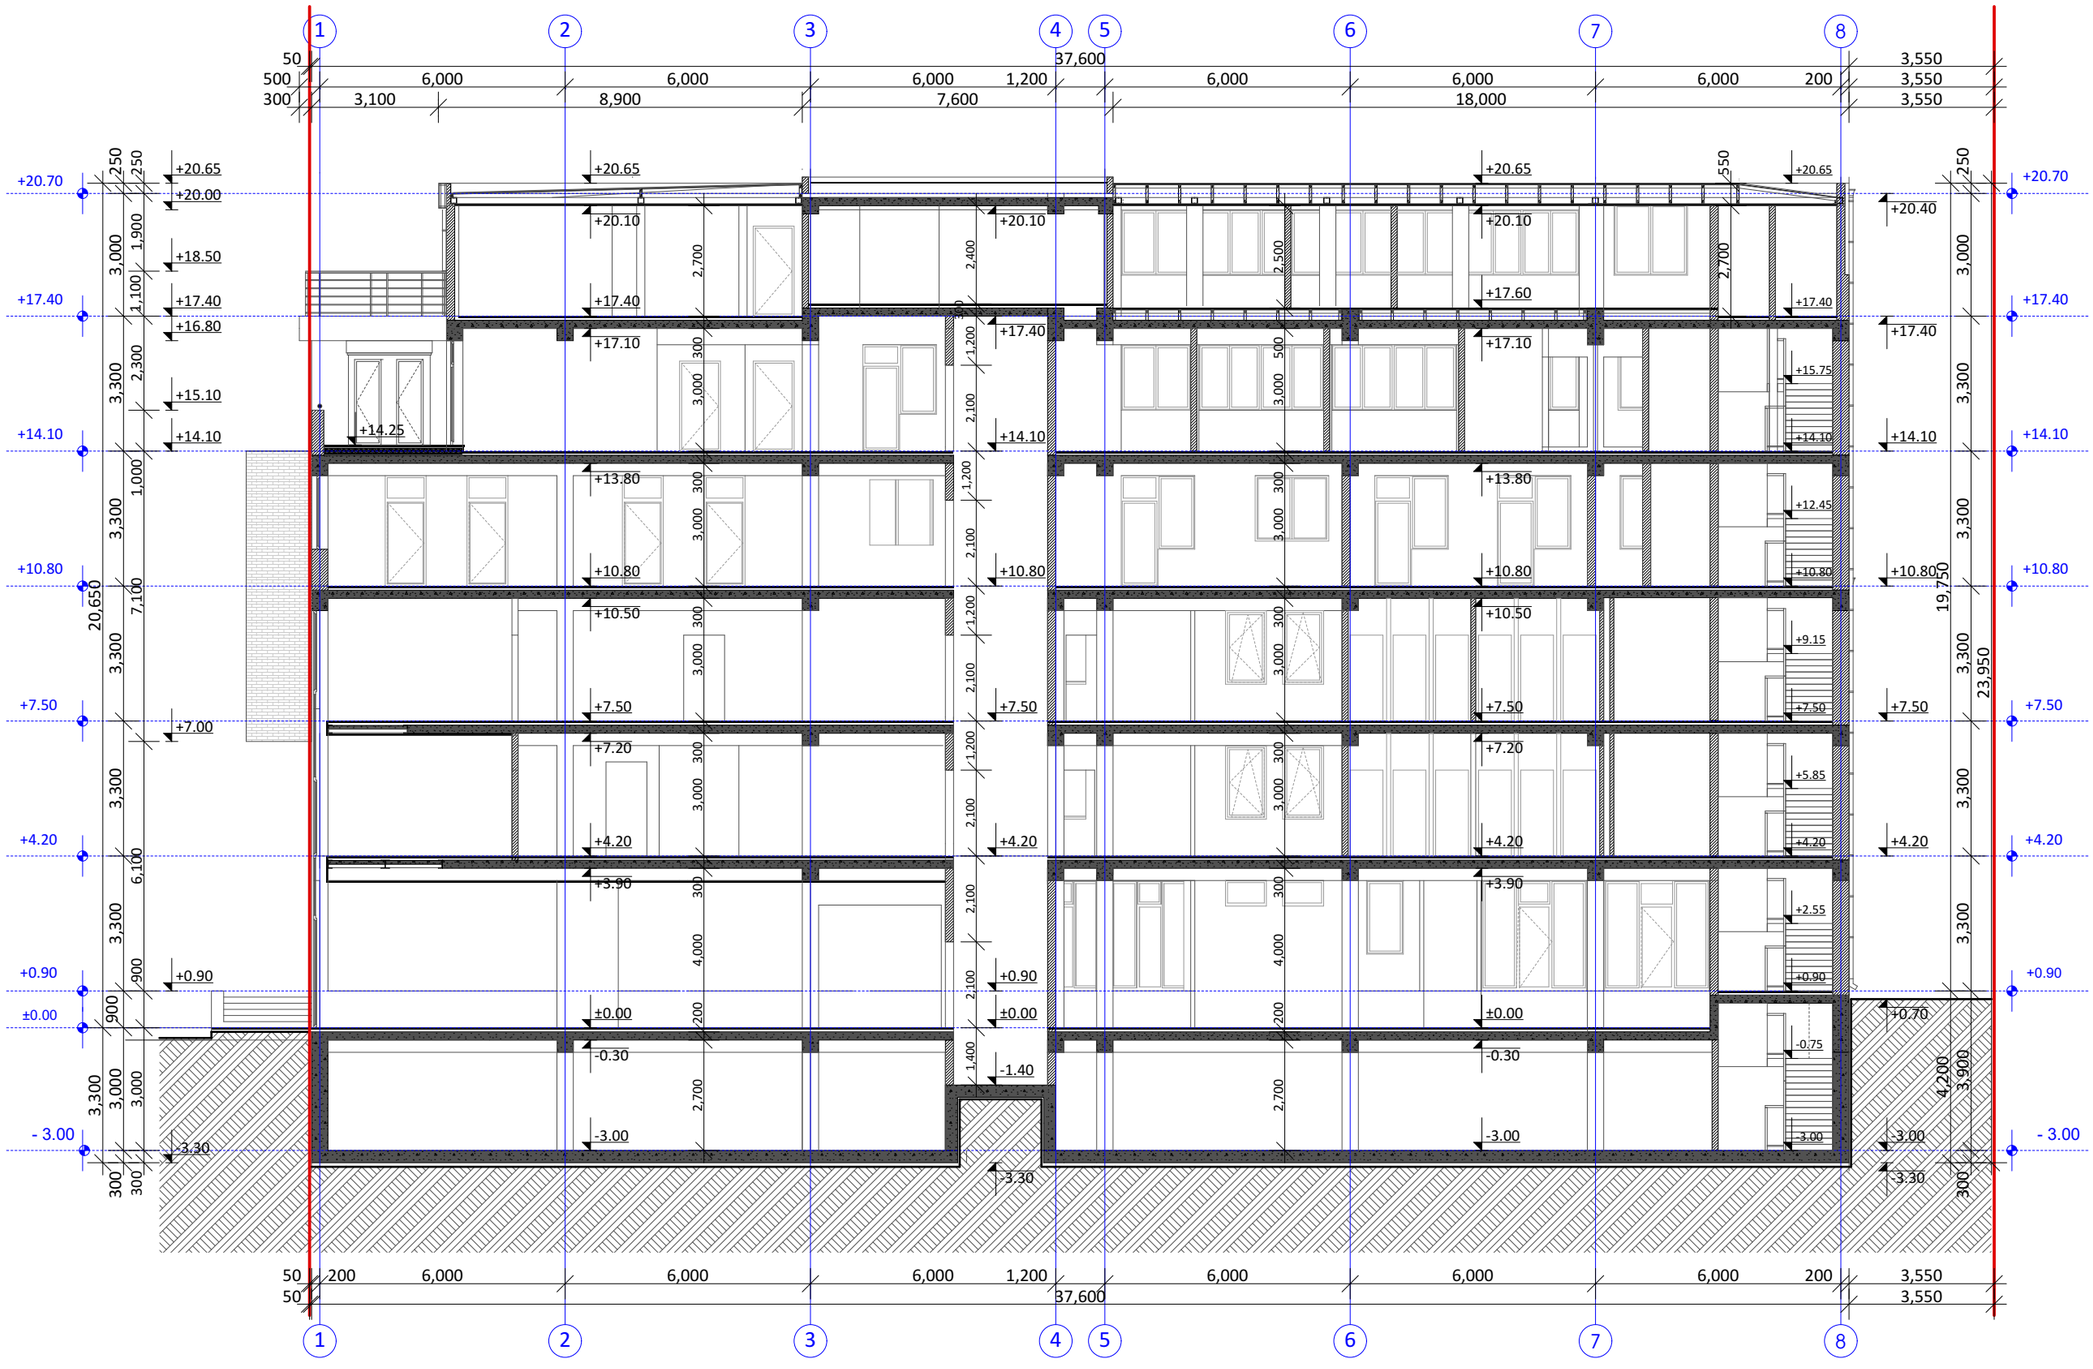


| ფორმატი | დამატება № | |
|---|---|---|
| A - 3 | | |
| ექსპლიკაცია | | |

შენიშვნები:

1.
საპროექტო ნიშნული ±0.00
მეესახებამება ახსოლიტურ
ნიშნულს 415.35

დამკვეთი :

შპს "მედიაორმი"
შპს "ლუფტორტენტო"
შპს "დენტექსი95"
შპს "ორთოდონტიელიცენტრი"

საავტორო ორგანიზაცია


**L.T.D. Surgula**
Architecture. Interior. Product Design.
Gudiashvili str. 9
Tel: +995 568 99 60 60
Email: info@surgula.com
Website: www.surgula.com


ობიექტის მისამართი:

ჭალაძი თბილისი, ლაღიძის ჭრა
№ 8 (01.15.04.005.001)


პროექტის დასახელება:

პოლიფუნქციის შენობა-ნაგებობის
რეკონსტრუქციის(მიშენება-დამენება)
პორექტირებული არქიტექტურული
პროექტი

| | | |
|---|---|---|
| თანამდებობა | გვარი | ხელმოწერა |
| დირექტორი | ზ.სურგულაძე | |
| არქიტექტორი | ზ.სურგულაძე | |
| შემსრულებელი | მ. ნასიძე | |

| | | |
|---|---|---|
| მასშტაბი | ნახატი | ჭრილი 2 - 2 |
| თარიღი | | |
| სტადია | ფორმატი | ფურცელი |
| | | |

# ჭრილი 3 - 3

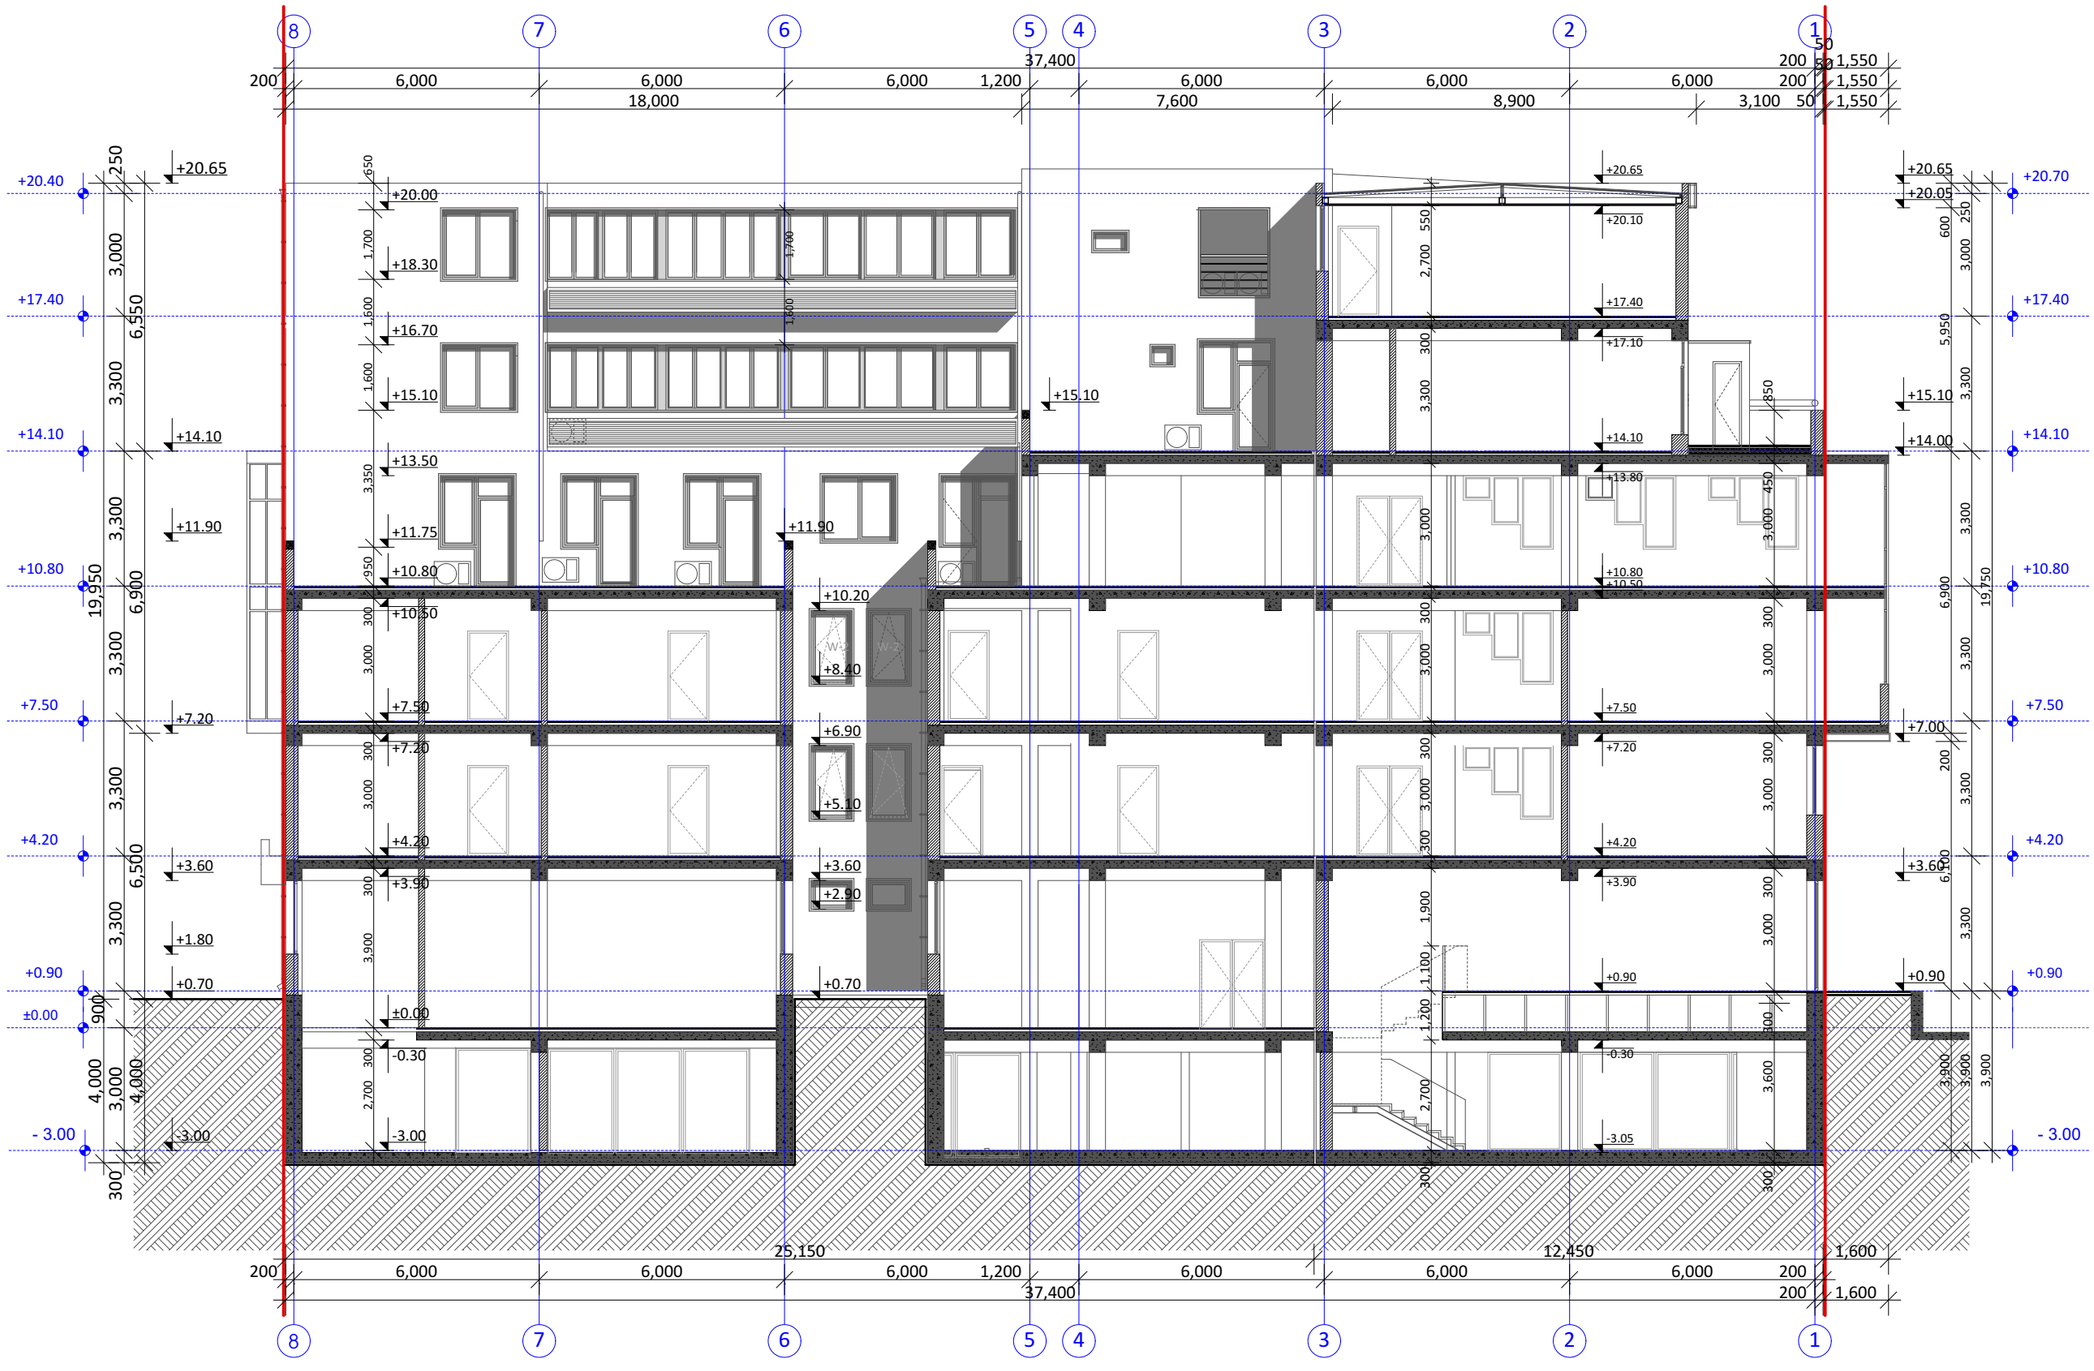


| ფორმატი | დოკუმენტის № | |
|---|---|---|
| A - 3 | | |
| ექსპლიკაცია | | |

შენიშვნები:

1. საპროექტო ნიშნული შეესაბამება აბსოლიტურ ნიშნულს 415.35 ±0.00

დამკვეთი :

შპს "მედიპრომ"
შპს "ლუფტორტენტორო"
შპს "დენტექსპერტ"
შპს "ორთოდონტიულიცენტრი"

საპროექტო ორგანიზაცია


**L.T.D. Surgula**
Architecture. Interior. Product Design.
Gudiashvili str. 9
Tel: +995 568 99 60 60
Email: info@surgula.com
Website: www.surgula.com


ობიექტის მისამართი:

ქალაქი თბილისი, ლისის ქუჩა
№ 8 (01.15.04.005.001)

პროექტის დასახელება:

პოლიფუნქციის შენობა-ნაგებობის რეკონსტრუქციის(მიშნება-დამენება) პორტალირებული არქიტექტურული პროექტი

| | | |
|---|---|---|
| თანამდებობა | გვარი | ხელმოწერა |
| დირექტორი | ზ.სარჯველაძე | |
| არქიტექტორი | ზ.სარჯველაძე | |
| შემსრულებელი | მ. ჭანიძე | |

| | | |
|---|---|---|
| | | ნახაზი |
| მასშტაბი | | ჭრილი 3 - 3 |
| თარიღი | | |
| სტადია | ფურცელი | ფურცლები |

# ჭრილი 4 - 4




| ფორმატი | დოკუმენტის № | |
|---|---|---|
| A - 3 | | |

ექსპლიკაცია

შენიშვნები:

1. საპროექტო ნიშნული შეესაბამება აბსოლიტურ ნიშნულს 415.35 ±0.00

დამკვეთი :

შპს "მედიპარმი"
შპს "ლაფორატენტო"
შპს "დენტექსპერტ"
შპს "ორთოდონტიულიცენტრი"

საავტორო ორგანიზაცია

**L.T.D. Surgula**
Architecture. Interior. Product Design.
Gudiashvili str. 9
Tel: +995 568 99 60 60
Email: info@surgula.com
Website: www.surgula.com

ობიექტის მისამართი:

ჯალაღი თბილისი, ლაღიძის ქუჩა
№ 8 (01.15.04.005.001)

პროექტის დასახელება:

პოლიუნივიის შენობა-ნაგებობის რეკონსტრუქციის(მიშენება-დაშენება) პორექტირებული არქიტექტურული პროექტი

| | | |
|---|---|---|
| თანამდებობა | გვარი | ხელმოწერა |
| დირექტორი | ზ.სურგულაძე | |
| არქიტექტორი | ზ.სურგულაძე | |
| მესრულებელი | გ. ჩანიძე | |

| | | |
|---|---|---|
| მასშტაბი | | ნახაზი: ჭრილი 4 - 4 |
| თარიღი | | |
| სტადია | ფურცელი | ფურცლები |