
ფასადი ზ- ა

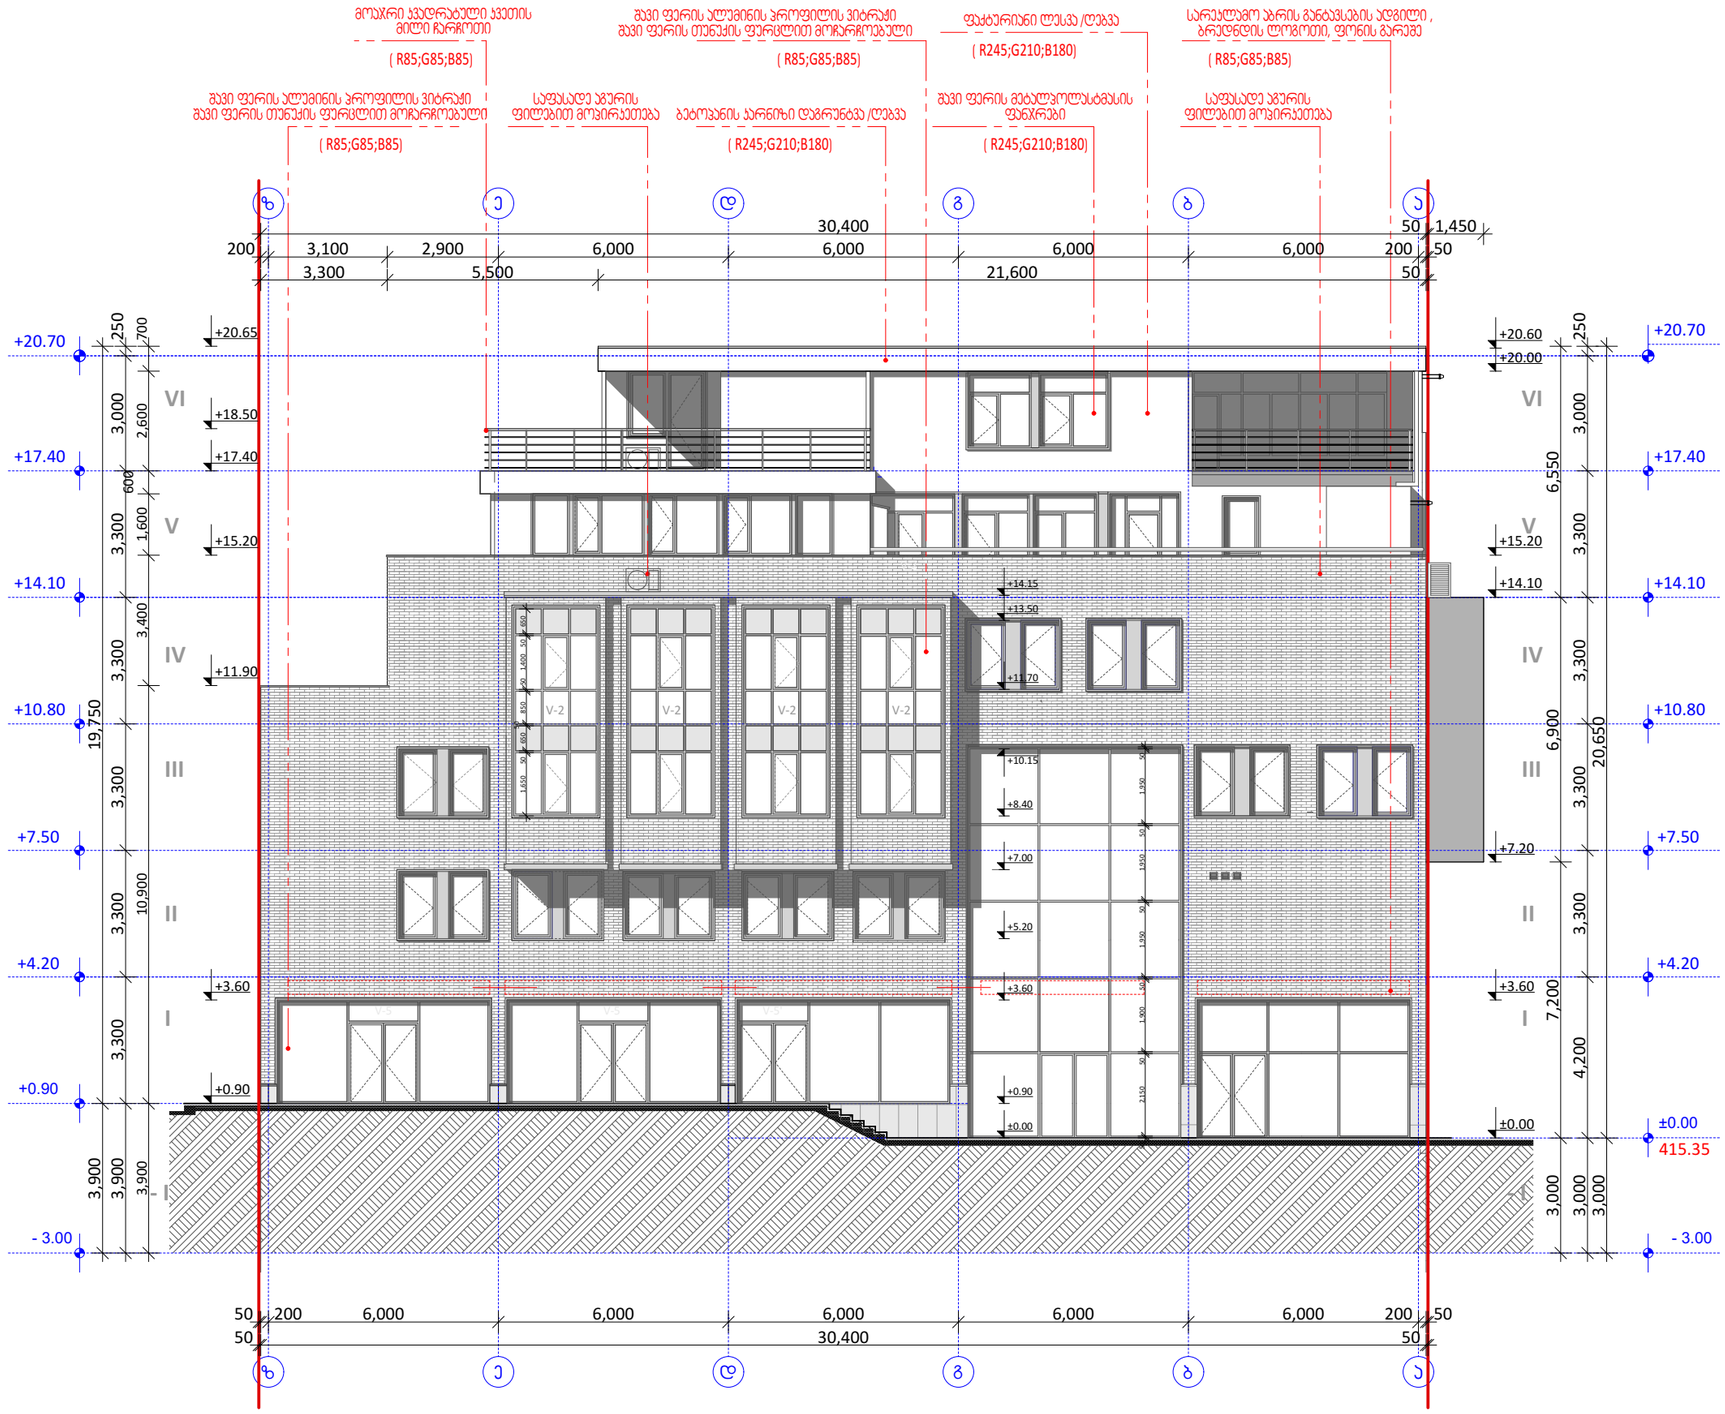

ფორმატი	დამატება №	
A - 3		
ექსპლიკაცია		

შენიშვნები:

1. საპროექტო ნიშნული ±0.00 შეესაბამება აბსოლიტურ ნიშნულს 415.35

დამკვეთი :

შპს "მედიარმი"
შპს "ლუფორტბენდლო"
შპს "დენბექსი95"
შპს "ორთოლონიულიცენარი"

საპრქტო ორგანიზაცია

L.T.D. Surgula
Architecture. Interior. Product Design.
Gudiashvili str. 9
Tel: +995 568 99 60 60
Email: info@surgula.com
Website: www.surgula.com

ობიექტის მისამართი:

ქალაქი თბილისი, ლაღიძის ჭრა № 8 (01.15.04.005.001)

პროექტის დასახელება:

პოლიფუნქციის შენობა-ნაგებობის რეკონსტრუქციის(მიშენება-დამშენება) პორექტირებული არქიტექტურული პროექტი

თანამდებობა	გვარი	ხელმოწერა
დირექტორი	ზ.სურგულაძე	
არქიტექტორი	ზ.სურგულაძე	
მშენებელი	გ. ნასიძე	

	ნახაზი	
მასშტაბი	ფასადი ზ- ა	
თარიღი		
სტადია	ფურცელი	ფურცლები

ფასადი **8 - 1**



ფორმატი	დასვეთა №	
A - 3		

ექსპლიკაცია

შენიშვნები:

1. საპროექტო ნიშნული ±0.00
მუსაბამება აბსოლიტურ ნიშნულს 415.35

დამკვეთი :

შპს "მედიპომი"
შპს "ლუფტორტენტლო"
შპს "დენტექსი95"
შპს "ორთოდონტიელიცენტრი"

საპროექტო ორგანიზაცია

L.T.D. Surgula
Architecture. Interior. Product Design.
Gudiashvili str. 9
Tel: +995 568 99 60 60
Email: info@surgula.com
Website: www.surgula.com

ობიექტის მისამართი:

ქალაქი თბილისი, ლაღიძის ქუჩა
№ 8 (01.15.04.005.001)


პროექტის დასახელება:

პოლიფუნქციის შენობა-ნაგებობის რეკონსტრუქციის(მიშენება-დამენება) პორექტირებული არქიტექტურული პროექტი

თანამდებობა	გვარი	ხელმოწერა
დირექტორი	ზ.სარგველაძე	
არქიტექტორი	ზ.სარგველაძე	
გამსრულებელი	მ. ნასიძე	

		ნახაზი
მასშტაბი		ფასადი 8 - 1
თარიღი		
სტადია	ფორმატი	ფურცლების

ფასადი ა - ზ

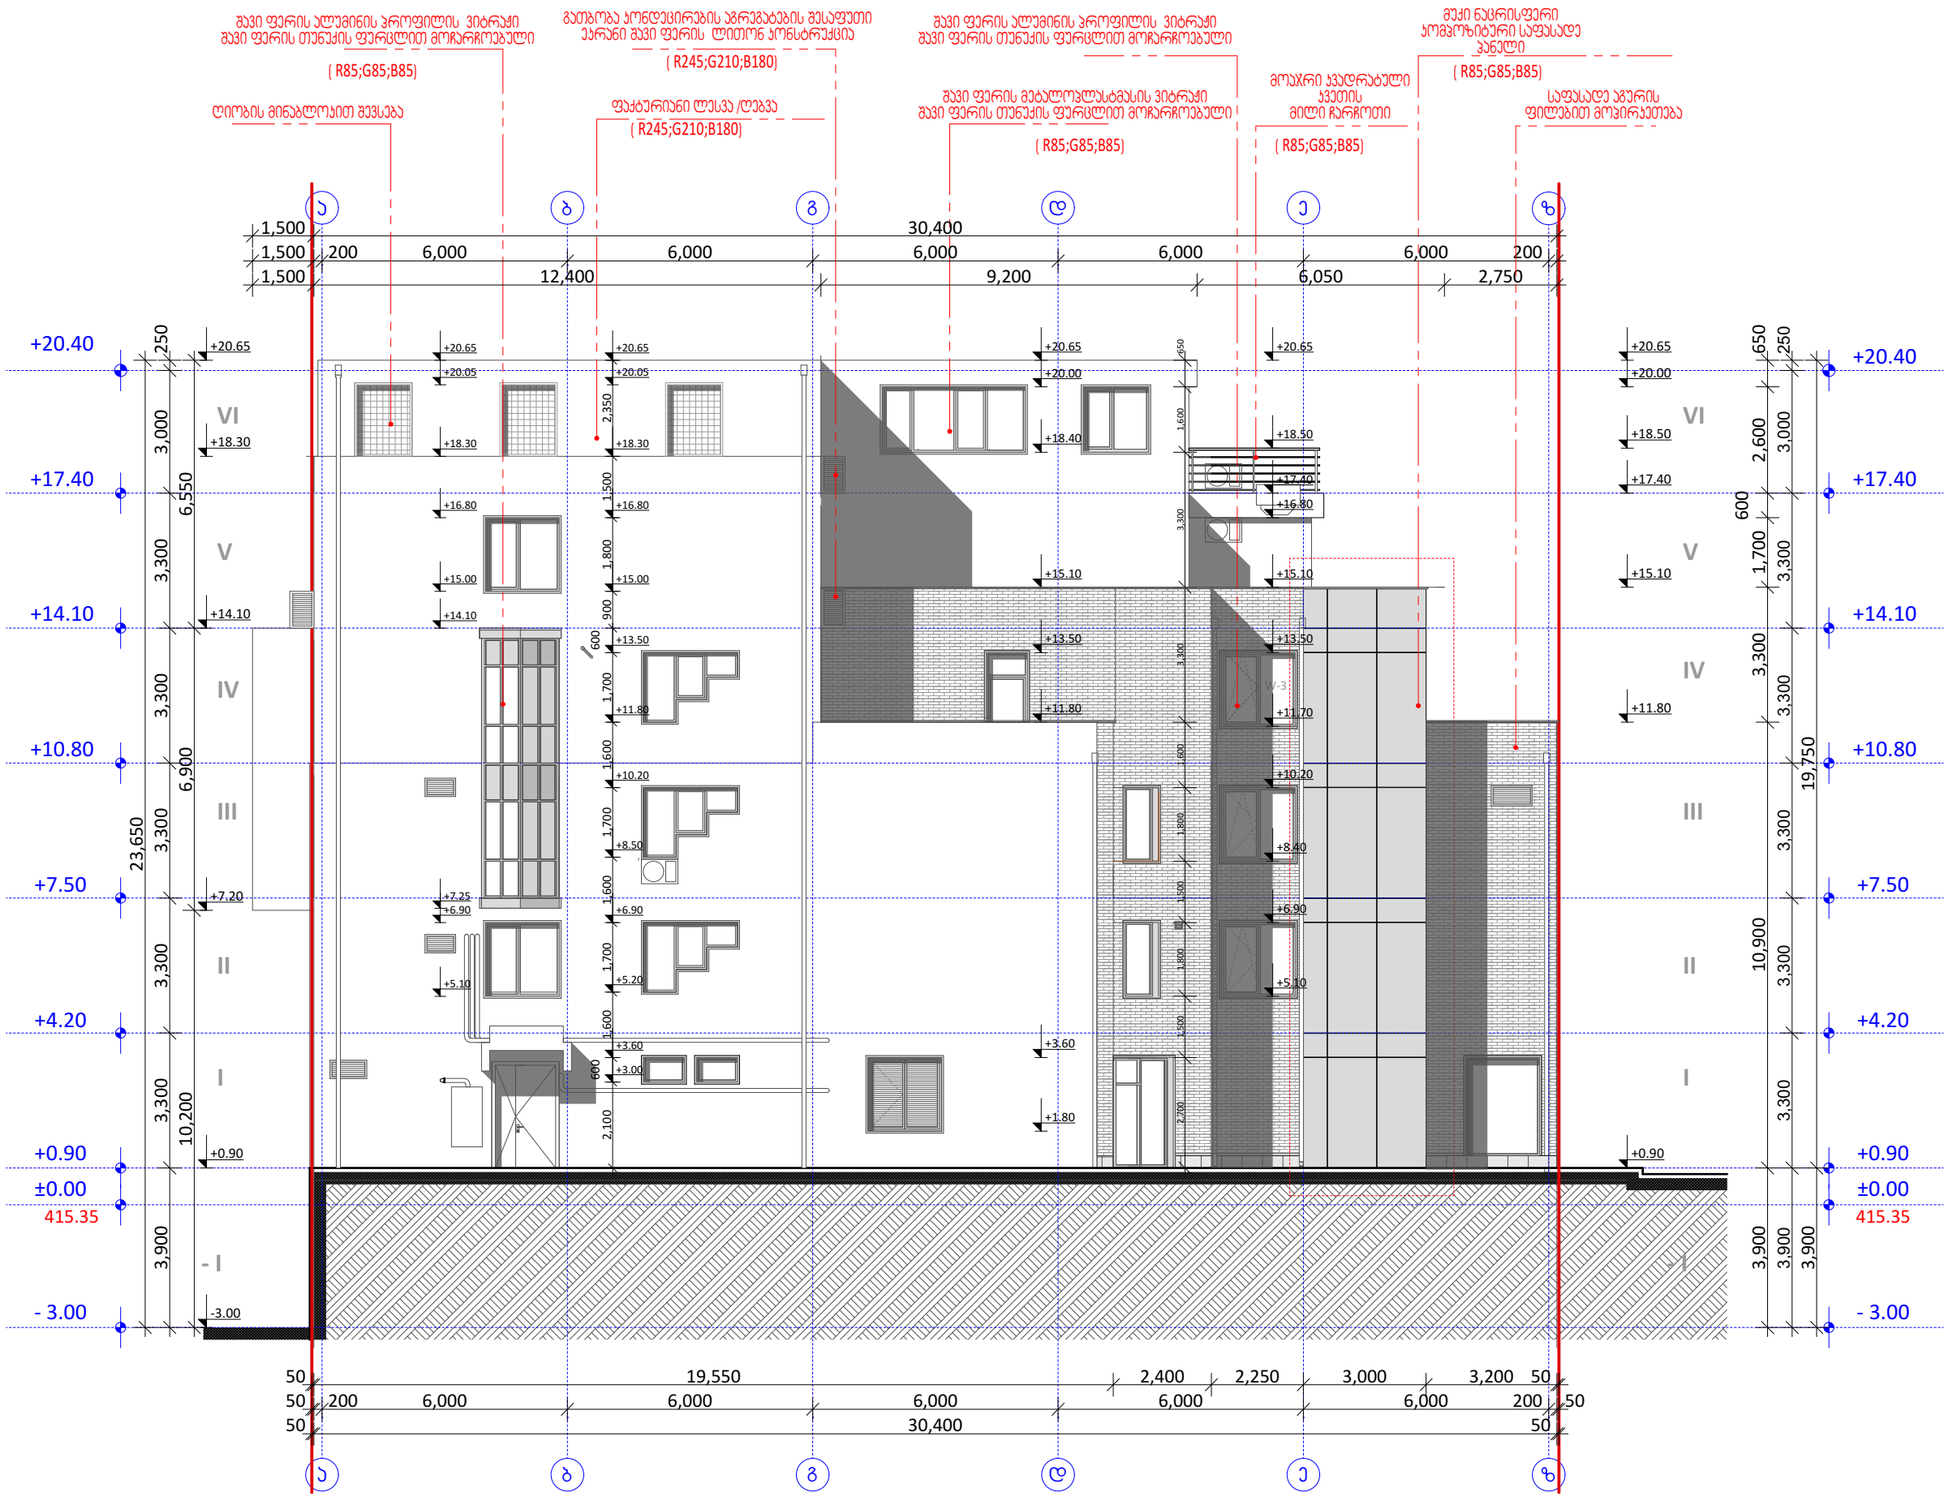

ფორმატი	დამკვეთის №	
A - 3		

ექსპლიკაცია

შენიშვნები:

1. საპროექტო ნიშნული შეესაბამება აბსოლიტურ ნიშნულს 415.35 — ±0.00

დამკვეთი :

შპს "მედიარი"
შპს "ლუფორტენტერი"
შპს "დენტექსი95"
შპს "ორთოდონტიულიცენტრი"

საპროექტო ორგანიზაცია

L.T.D. Surgula
Architecture. Interior. Product Design.
Gudiashvili str. 9
Tel: +995 568 99 60 60
Email: info@surgula.com
Website: www.surgula.com

ობიექტის მისამართი:

ქალაქი თბილისი, ლისიძის ქუჩა
№ 8 (01.15.04.005.001)

პროექტის დასახელება:

პოლიკლინიკის შენობა-ნაგებობის რეკონსტრუქციის(მიმნება-დემონტაჟი პროექტირებული არქიტექტურული პროექტი

თანამდებობა	გვარი	ხელმოწერა
დირექტორი	ზ.სარგველაძე	
არქიტექტორი	ზ.სარგველაძე	
შემსრულებელი	მ. ნასიძე	

მასშტაბი		ფასადი ა - ზ
თარიღი		
სტადია	ფურცელი	ფურცლები

ფასადი **1 -8**



ფორმატი	დამკვეთის №	
A - 3		
ექსპლიკაცია		

შენიშვნები:

1. საპროექტო ნიშნული ±0.00
შესაბამება აბსოლიტურ ნიშნულს 415.35

დამკვეთი :

შპს "მედიაორმი"
შპს "ლუფორტაენტლო"
შპს "დენატექსი95"
შპს "ორთოლონიელიცენარი"

საპროექტო ორგანიზაცია

L.T.D. Surgula
Architecture. Interior. Product Design.
Gudiashvili str. 9
Tel: +995 568 99 60 60
Email: info@surgula.com
Website: www.surgula.com

ობიექტის მისამართი:

ქალაქი თბილისი, ლაღიძის ჭრა
№ 8 (01.15.04.005.001)

პროექტის დასახელება:

პოლიფუნქციის შენობა-ნაგებობის რეკონსტრუქციის(მიშენება-დამშენება) პორექტირებული არქიტექტურული პროექტი

თანაშემსრულებელი	გვარი	ხელმოწერა
დირექტორი	ზ.სურგულაძე	
არქიტექტორი	ზ.სურგულაძე	
შემსრულებელი	გ. ნასიძე	

		ნახატი
მასშტაბი		ფასადი 1 -8
თარიღი		
სტადია	ფურცელი	ფურცლების