

სიმაღლის სქემა

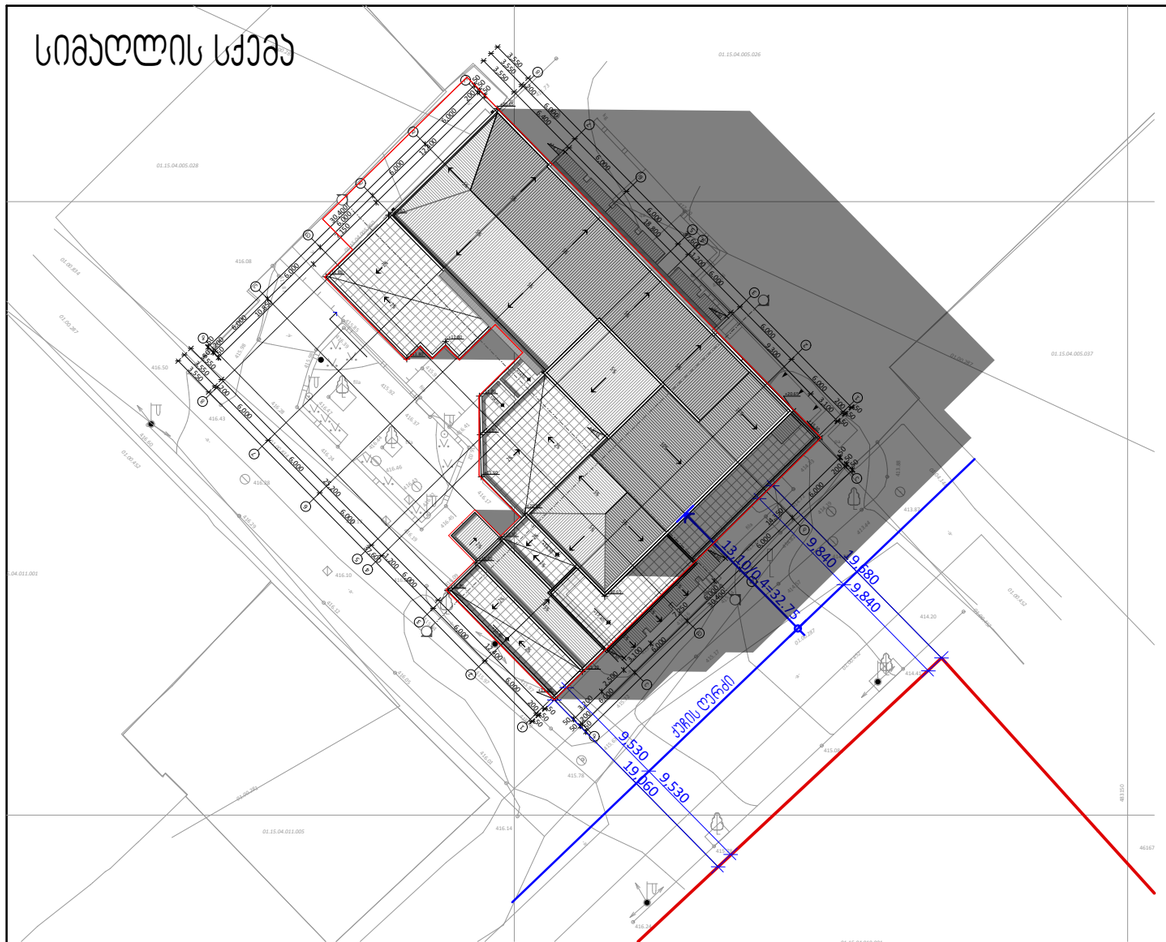

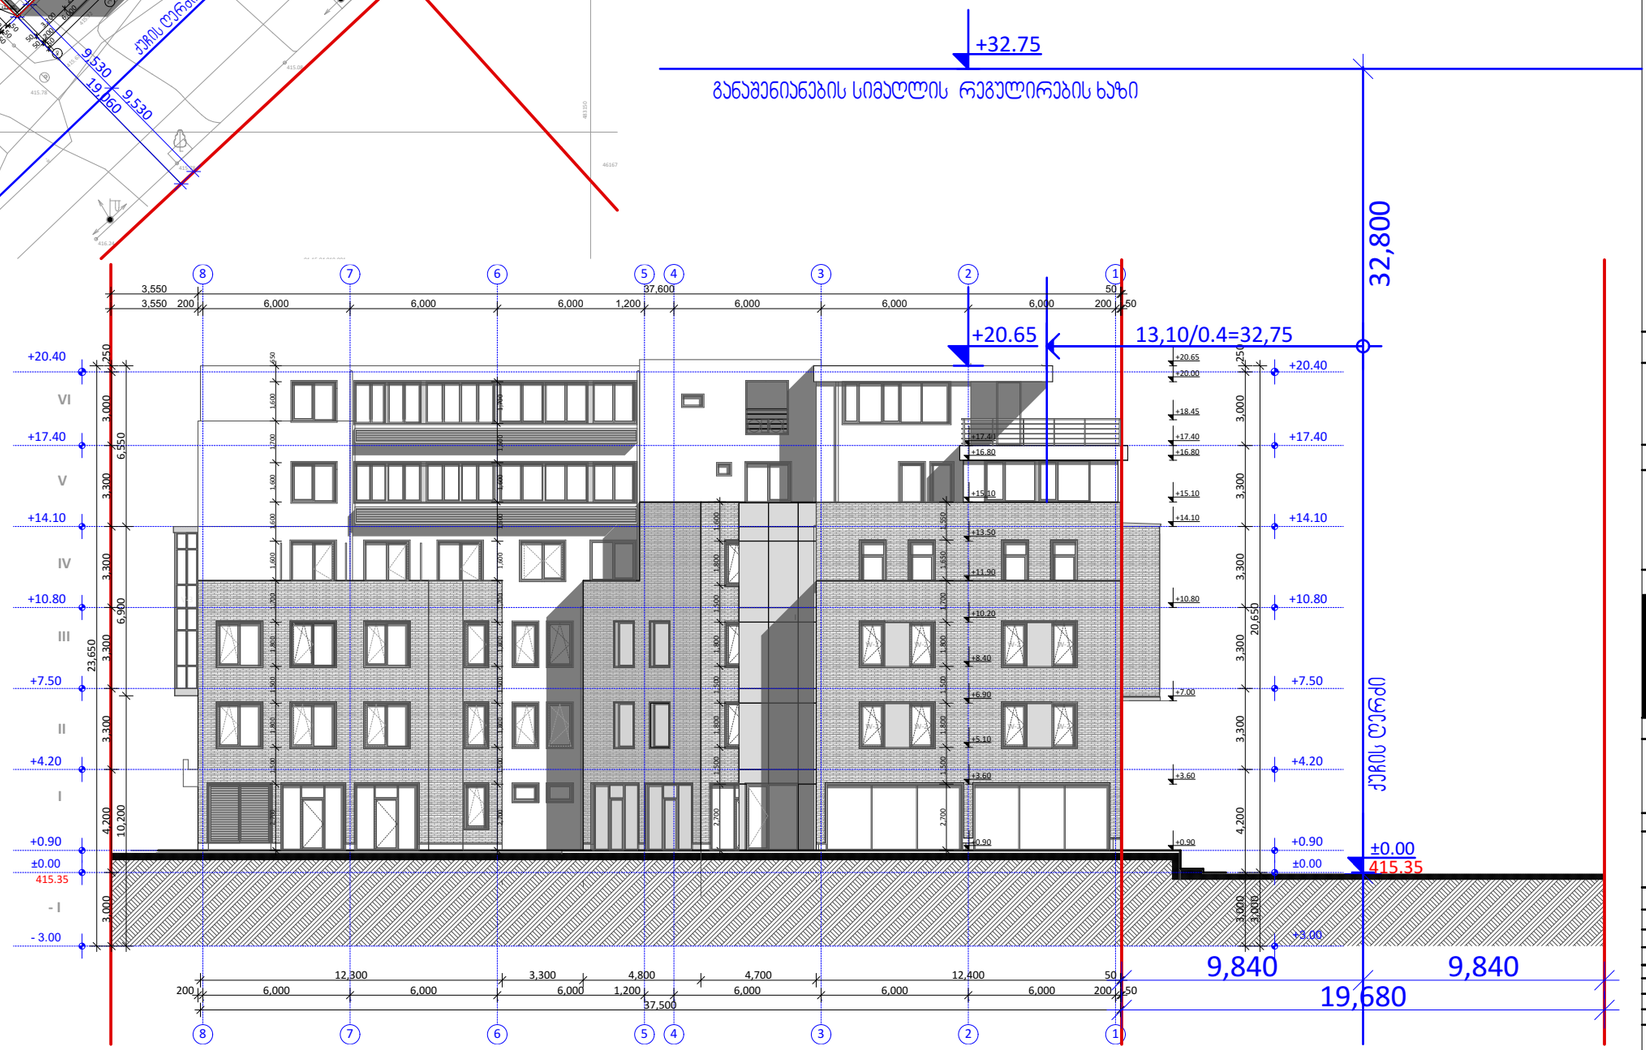

ფორმატი	დაკვეთის №	
A - 3		

ექსპლიკაცია

შენიშვნები:

1. საპროექტო ნიშნული შეესაბამება აბსოლიტურ ნიშნულს 415.35 — ±0.00

დამკვეთი :

შპს "მედიარმი"
შპს "ლაფორატანტი"
შპს "დენტექსი95"
შპს "ორთოდონტიულიცენტრი"

საარქიტ ორგანიზაცია

L.T.D. Surgula
Architecture. Interior. Product Design.
Gudiashvili str. 9
Tel: +995 568 99 60 60
Email: info@surgula.com
Website: www.surgula.com

ობიექტის მისამართი:

ქალაქი თბილისი, ლოლიძის ქუჩა
№ 8 (01.15.04.005.001)

პროექტის დასახელება:

პოლიკლინიკის შენობა-ნაგებობის რეკონსტრუქციის(მიშენება-დამატება) პორექტირებული არქიტექტურული პროექტი

თანამდებობა	გვარი	ხელმოწერა
დირექტორი	ზ.სარგველაძე	
არქიტექტორი	ზ.სარგველაძე	
მთავარპროექტი	გ. ნანიძე	

მასშტაბი		ნახაზი
თარიღი		სიმაღლის სქემა
სტადია	ფურცელი	ფურცლები