ფასადი 4"-1"



მასალა	ფართობი
საფასადე მავი აბური Ral-9004	454.2 მ²
ღესვე-ღებვა Ral-7045	147.4 მ²
საფასადე ნითელი აბური Ral-8002	133.8 მ²

მ 1:200

დამგეგმარებელი
DESIGNER IDENTIFICATION BLOCK

პროექტის დასახელება
PROJECT NAME
მრავალბინიანი საცხოვრებელი სახლი

დამკვეთი
CLIENT

პროექტის მისამართი
PROJECT ADDRESS
ქალაქი თბილისი, კრწანისის II შესახვევი, N 20

01.18.06.014.199

ეტაპი
STAGE
არქიტექტურული პროექტი

ნახაზის სათაური
TITLE

შენიშვნა:

ფორმატი	მასშტაბი	ფურცლის N
PAPER SIZE A3	SCALE	SHEET NO

არქიტექტორი
თენგიზ ესიავა

არქიტექტორი

კონსტრუქტორი

დაამუშავა

ფასადი ა-ზ'



მასალა	ფაქტობი
საფასადე მავი აბური Ral-9004	199.2 მ²
ღესვა-ღებვა Ral-7045	118.3 მ²
საფასადე ნითელი აბური Ral-8002	404.3 მ²

მ 1:200

დამგეგმარებელი
DESIGNER IDENTIFICATION BLOCK

პროექტის დასახელება
PROJECT NAME
მრავალბინიანი საცხოვრებელი სახლი

დამკვეთი
CLIENT

პროექტის მისამართი
PROJECT ADDRESS
ქალაქი თბილისი, კრწანისის II შესახვევი, N 20

01.18.06.014.199

ეტაპი
STAGE
არქიტექტურული პროექტი

ნახაზის სათაური
TITLE

შენიშვნა:

ფორმატი	მასშტაბი	ფურცლის N
PAPER SIZE A3	SCALE	SHEET NO

არქიტექტორი
თენგიზ ესიავა

არქიტექტორი

კონსტრუქტორი

დაამუშავა

ფასადი 1"-4"



მასალა	ფართობი
საფასადე მავი აბური Ral-9004	428.1 მ²
ღესვა-ღებვა Ral-7045	78.1 მ²
საფასადე ნითელი აბური Ral-8002	535.2 მ²

მ 1:200

დამგეგმარებელი
DESIGNER IDENTIFICATION BLOC

პროექტის დასახელება
PROJECT NAME
მრავალბინიანი საცხოვრებელი სახლი

დამკვეთი
CLIENT

პროექტის მისამართი
PROJECT ADDRESS
ქალაქი თბილისი, კრწანისის II შესახვევი, N 20

01.18.06.014.199

ეტაპი
STAGE
არქიტექტურული პროექტ

ნახაზის სათაური
TITLE

შენიშვნა:

ფორმატი	მასშტაბი	ფურცლის N
PAPER SIZE A3	SCALE	SHEET NO

არქიტექტორი
თენგიზ ესიავა

არქიტექტორი

კონსტრუქტორი

დაამუშავა

ფასადი ზ'-ა



მასალა	ფართობი
საფასადე მავი აბური Ral-9004	221.0 მ²
ღესვე-ღებვა Ral-7045	35.6 მ²
საფასადე ნითელი აბური Ral-8002	464.4 მ²

მ 1:200

დამგეგმარებელი
DESIGNER IDENTIFICATION BLOCK

პროექტის დასახელება
PROJECT NAME
მრავალბინიანი საცხოვრებელი სახლი

დამკვეთი
CLIENT

პროექტის მისამართი
PROJECT ADDRESS
ქალაქი თბილისი, კრწანისის II შესახვევი, N 20

01.18.06.014.199

ეტაპი
STAGE
არქიტექტურული პროექტი

ნახაზის სათაური
TITLE

შენიშვნა:

ფორმატი PAPER SIZE A3 | მასშტაბი SCALE | ფურცლის N SHEET NO

არქიტექტორი
თენგიზ ესიავა

არქიტექტორი

კონსტრუქტორი

დაამუშავა

სივნის დეტალი 1

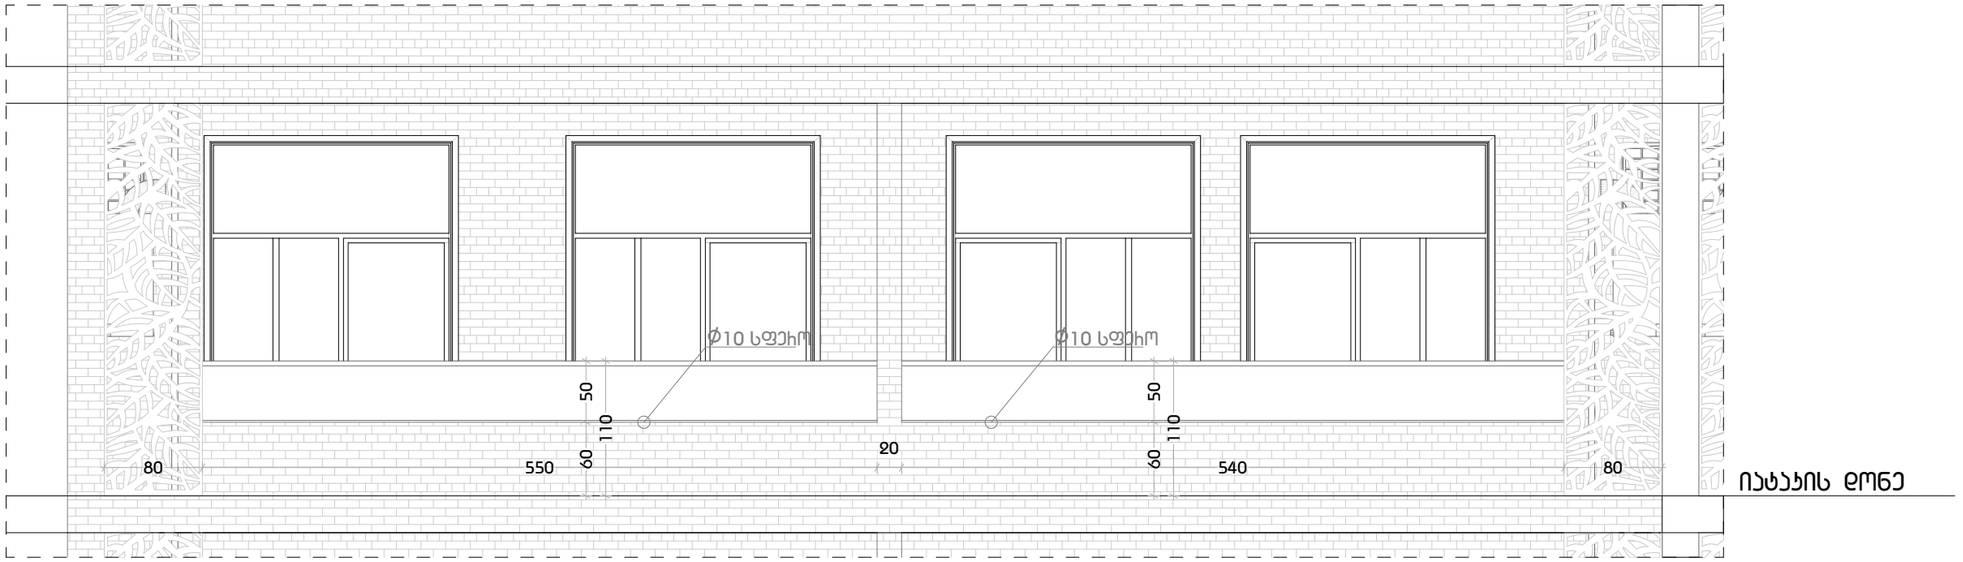

მ 1:50

დამგეგმარებელი
DESIGNER IDENTIFICATION BLOC

პროექტის დასახელება
PROJECT NAME
მრავალბინიანი საცხოვრებელი სახლი

დამკვეთი
CLIENT

პროექტის მისამართი
PROJECT ADDRESS
ქალაქი თბილისი, კრწანისის II შესახვევი, N 20

01.18.06.014.199

ეტაპი
STAGE
არქიტექტურული პროექტ

ნახაზის სათაური
TITLE

შენიშვნა:

ფორმატი	მასშტაბი	ფურცლის N
PAPER SIZE A3	SCALE	SHEET NO

არქიტექტორი
თენგიზ ესიავა

არქიტექტორი

კონსტრუქტორი

დაამუშავა

კარების სპეციფიკაცია

დასახელება	კ–02	კ–03	კ–05	კ–06	კ–06	კ–07	კ–08
რაოდენობა	1	1	3	1	1	1	6
განზომილება	165×290	175×290	250×290	170×290	275×290	275×290	225×290
მიმართულება	L	R	L	R	L	R	L
2**D** აღნიშვნა	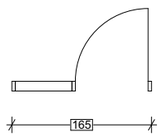	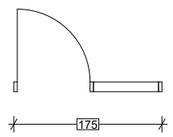	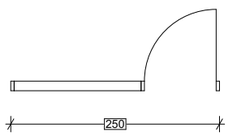	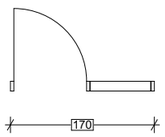	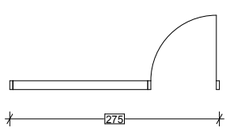	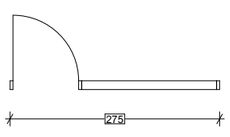	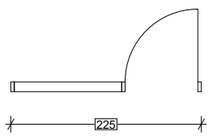
3**D** აღნიშვნა	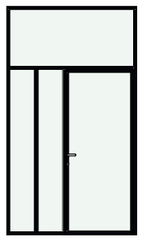	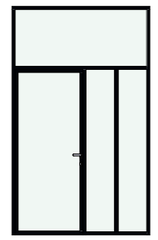	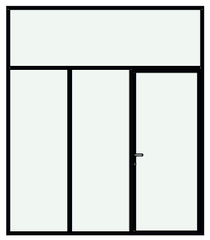	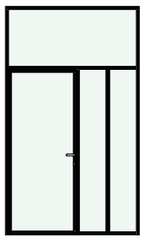	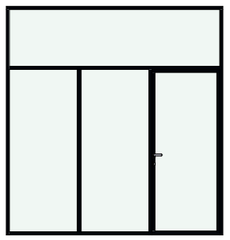	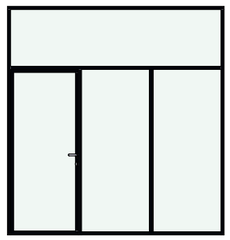	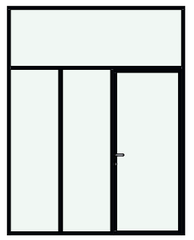

დასახელება	კ–09	კ–10	კ–11	კ–12	კ–13	კ–14	კ–15
რაოდენობა	6	7	7	7	10	45	82
განზომილება	245×290	190×290	270×290	160×290	220×290	200×290	200×290
მიმართულება	L	R	L	L	R	R	L
2**D** აღნიშვნა	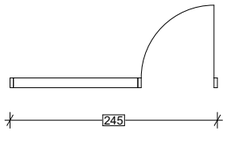	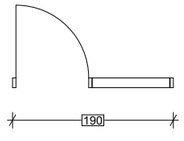	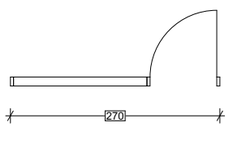	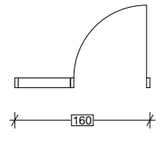	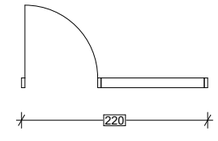	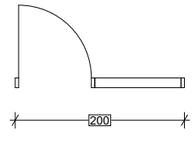	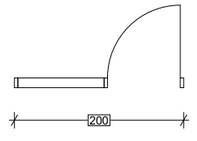
3**D** აღნიშვნა	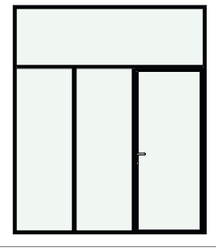	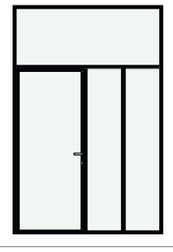	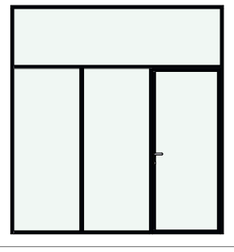	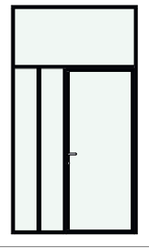	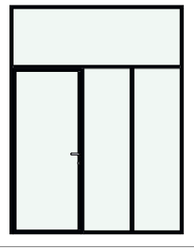	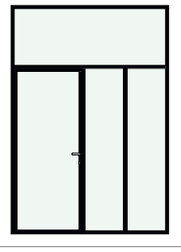	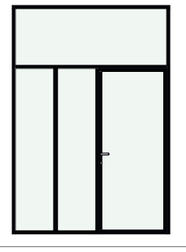

დამგეგმარებელი
DESIGNER IDENTIFICATION BLOCK

პროექტის დასახელება
PROJECT NAME
მრავალბინიანი საცხოვრებელი სახლი

დამკვეთი
CLIENT

პროექტის მისამართი
PROJECT ADDRESS
ქალაქი თბილისი, კრწანისის II შესახვევი, N 20

01.18.06.014.199

ეტაპი
STAGE
არქიტექტურული პროექტი

ნახაზის სათაური
TITLE

შენიშვნა:

ფორმატი PAPER SIZE A3 | მასშტაბი SCALE | ფურცლის N SHEET NO

არქიტექტორი
თენგიზ ესიავა

არქიტექტორი

კონსტრუქტორი

დაამუშავა

ფანჯრების ექსპლიკაცია

დასახელება	ფ-01	ფ-02
რაოდენობა	8	11
განზომილება	130 × 260	130 × 260
მიმართულება	R	L
2D ალნიშვნა	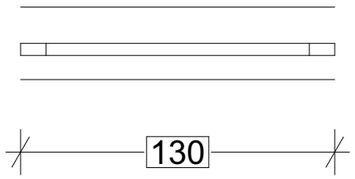	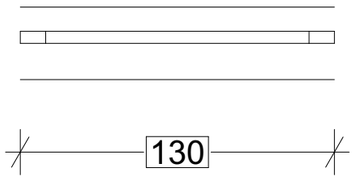
3D ალნიშვნა	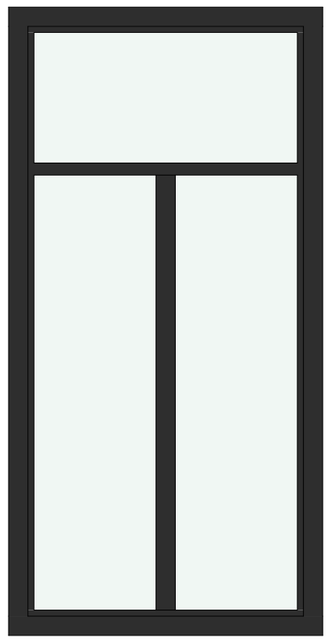	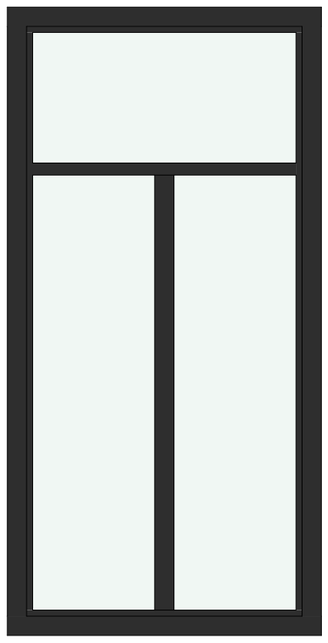

დამგეგმარებელი
DESIGNER IDENTIFICATION BLOC

პროექტის დასახელება
PROJECT NAME
მრავალბინიანი საცხოვრებელი სახლი

დამკვეთი
CLIENT

პროექტის მისამართი
PROJECT ADDRESS
ქალაქი თბილისი, კრწანისის II შესახვევი, N 20

01.18.06.014.199

ეტაპი
STAGE
არქიტექტურული პროექტ

ნახაზის სათაური
TITLE

შენიშვნა:

ფორმატი	მასშტაბი	ფურცლის N
PAPER SIZE A3	SCALE	SHEET NO

არქიტექტორი
თენგიზ ესიავა

არქიტექტორი

კონსტრუქტორი

დაამუშავა

დასახელება	3 - 01
3D ალნიშვნა	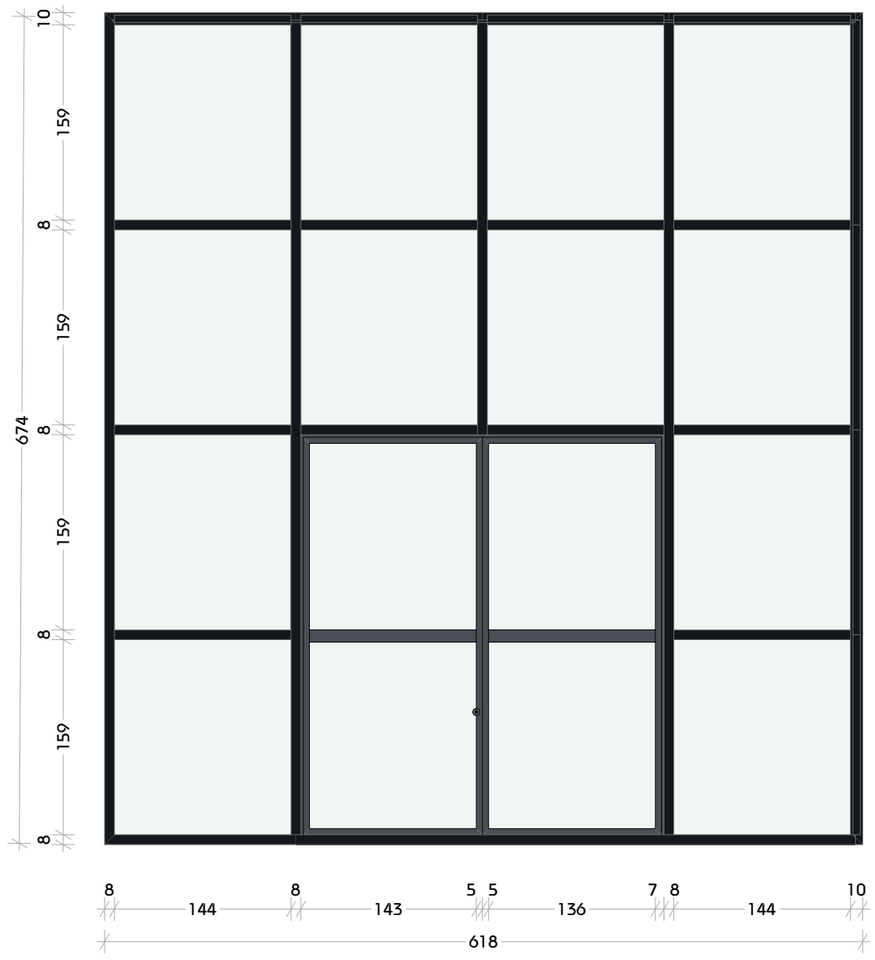
რაოდენობა	1

დამგეგმარებელი
DESIGNER IDENTIFICATION BLOC

პროექტის დასახელება
PROJECT NAME
მრავალბინიანი საცხოვრებელი სახლი

დამკვეთი
CLIENT

პროექტის მისამართი
PROJECT ADDRESS
ქალაქი თბილისი, კრწანისის II მესახვევი, N 20

01.18.06.014.199

ეტაპი
STAGE
არქიტექტურული პროექტ

ნახაზის სათაური
TITLE

შენიშვნა:

ფორმატი	მასშტაბი	ფურცლის N
PAPER SIZE A3	SCALE	SHEET NO

არქიტექტორი
თენგიზ ესიავა

არქიტექტორი

კონსტრუქტორი

დაამუშავა

დასახელება	ცხაური
3D ალნიშვნა	
რაოდენობა	88

დამგეგმარებელი
DESIGNER IDENTIFICATION BLOC

პროექტის დასახელება
PROJECT NAME
მრავალბინიანი საცხოვრებელი სახლი

დამკვეთი
CLIENT

პროექტის მისამართი
PROJECT ADDRESS
ქალაქი თბილისი, კრწანისის II შესახვევი, N 20

01.18.06.014.199

ეტაპი
STAGE
არქიტექტურული პროექტ

ნახაზის სათაური
TITLE

შენიშვნა:

ფორმატი	მასშტაბი	ფურცლის N
PAPER SIZE A3	SCALE	SHEET NO

არქიტექტორი
თენგიზ ესიავა

არქიტექტორი

კონსტრუქტორი

დაამუშავა