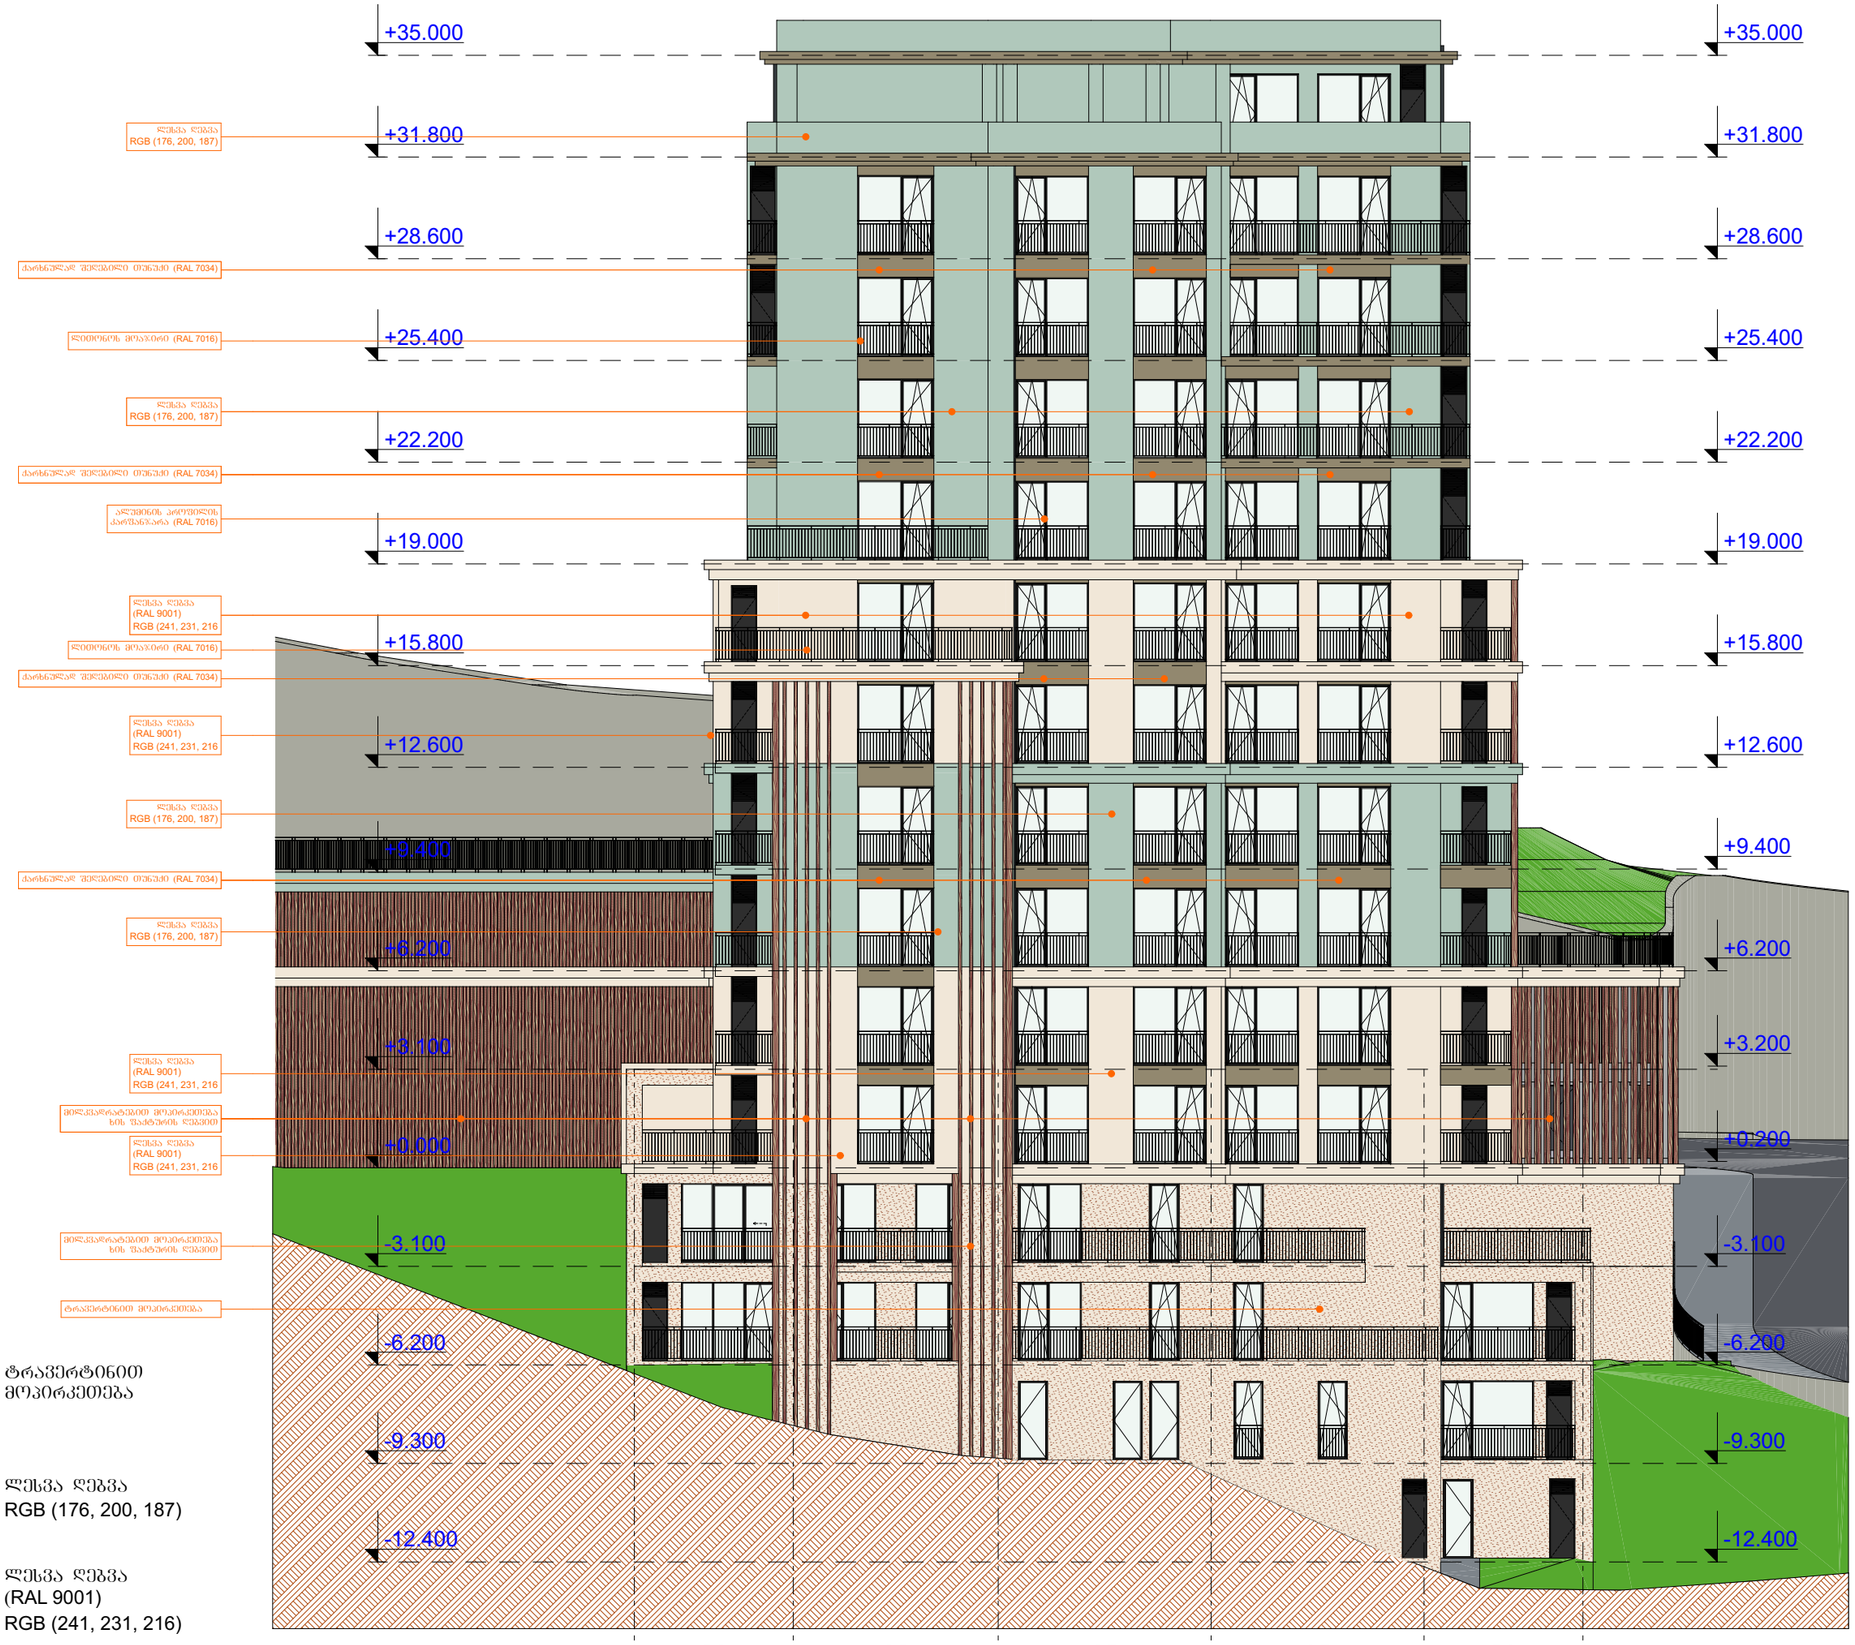

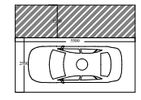

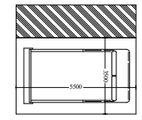

GSPublisherVersion 0.0.100.100

29.8

თავშესაფრის
გამოყენების
წესი

სართულის
აბრა

e

d

g

b

a

a

5.0 6.5 6.7 6.7 5.0

- 12.400

-9.300

-6.200

-3.100

+0.200

+3.200

+6.200

+9.400

+12.600

+15.800

+19.000

+22.200

+25.400

+28.600

+31.800

+35.000

- 12.400

-9.300

-6.200

-3.100

+0.000

+3.100

+6.200

+9.400

+12.600

+15.800

+19.000

+22.200

+25.400

+28.600

+31.800

+35.000

ლესვა ღებვა (RAL 9001)
RGB (241, 231, 216

მილკვადრატებით მოპირკეთება
ხის ფაქტურის ღებვით

ლითონოს მოაჯირი (RAL 7016)

ქარხნულად შეღებილი თუნუქი

(RAL 7034)

ლესვა ღებვა

RGB (176, 200, 187)

ქარხნულად შეღებილი თუნუქი (RAL 7034)

ლესვა ღებვა (RAL 9001)
RGB (241, 231, 216

ლესვა ღებვა

RGB (176, 200, 187)

ალუმინის პროფილის

karfanjara (RAL 7016)

ლითონოს მოაჯირი (RAL 7016)

ლესვა ღებვა

RGB (176, 200, 187)

ქარხნულად შეღებილი თუნუქი (RAL 7034)

ქარხნულად შეღებილი თუნუქი (RAL 7034)

ტრავერტინით მოპირკეთება

ლესვა ღებვა (RAL 9001)
RGB (241, 231, 216

ლესვა ღებვა (RAL 9001)
RGB (241, 231, 216

ლესვა ღებვა

RGB (176, 200, 187)

მილკვადრატებით მოპირკეთება
ხის ფაქტურის ღებვით

დაკავებულობის
ჯგუფის აღნიშვნა

დაკავებულობის
ჯგუფები

თავშეყრის ჯგუფი

(Tv)

საქმიანი ჯგუფი

(sq)

საგანმანათლებლო

ჯგუფი (სგ)

სამრეწველო ჯგუფი

(sm)

დიდი საფრთხის
შემცველი ჯგუფი

(დსშ)

სავაჭრო ჯგუფი

(sv)

sacxvorebeli

ჯგუფი (სც)

სასაწყობო ჯგუფი

(sw)

დამხმარე ჯგუფი

(ds)

5500

3500

მისაწვდომი მიკროავტობუსის
პარკინგი

გასასლელამდე სავალი მანძილი

რკინაბეტონის კოლონა

მიწის ნაკვეთის
საკადასტრო საზღვარი

პირობითი აღნიშვნები

შახტა

სახანძრო მანქანის მისადგომი

სახანძრო მილდგარის მისაწვდომი
სივრცე

ორ საათიანი ცეცხლმედეგობის
ხარისხიანი კედელი

ერთ საათიანი ცეცხლმედეგობის
ხარისხიანი კედელი

დაკავ. დატვ. ფაქ.
დაკავ. დატვ.

d.d.f.

d.d. 14

9.3

sq 115.5 m²

კაბინეტი
მთლიანი ფართი

სივრცის დასახელება დაკავ. ჯგუფი

მიკროავტობუსის პარკინგთან
მისაწვდომი გასასვლელის ნიშანი

სართულის ამოსაცნობი ნიშანი

შშმპ
გასასვლელი

ნიშანი საგანგებო ვითარებაში
ფართობის გამოყენების შესახებ

გასასვლელის ნიშანი ბრაილით

გასასვლელის ნიშანი მანათობელი

თავშესაფრის ფართობის ნიშანი

კვამლის ავტომატური აღმომჩენი

ავტოსაშხეფი

სახანძრო მილდგარის თავაკი

ხელის ცეცხლმაქრი

ხელით სამართავი სახანძრო განგაშის
ღილაკი

განგაშის განათება

საავარიო განათება

ორმხრივი კავშირის სისტემა 76.0

130.0

შენიშვნები:

იატაკის ზედაპირი იქნება
ბეტონის ან მსგავსი არაწვადი
მასალის, რომელსაც არ ექნება
შეწოვის უნარი

ფასადი ე-ა

პროექტის
სახელწოდება

მრავალბინიანი
საცხოვრებელი სახლი

მისამართი

პროექტის ავტორი

არქიტექტორი

დარეჯან შათაშვილი

თბილისი 2023 წ.

შენიშვნა:

ნახაზი მომზადებულია
მისაწვდომობის ეროვნული
სტანდარტების მიხედვით

1. იატაკისზედაპირებიმოეწყობა ისე, რომ
იქნებამდგრადი, მყარიდა არასრიალა

.

2. განათების სამართავები ელექტრო,
გამანაწილებლები ელექტრო ჩამრთველები
და დენსართები, ტემპერატურის
მარეგულირებლები, მოწყობილობების
სამართავები წყალსადენი სისტემის
მოწყობილობების მარეგულირებლები და
დამცავი და ორმხრივი საკომუნიკაციო
სისტემების სამართავებია მოეწყობა
სტანდარტის 309-ე ქვეთავის შესაბამისად“.

ზომები
მოცემულია
მილიმეტრებში

ქ. თბილისი. ქუჩა Zowis,

#2;

s/k 01.14.01.008.095

5500

2500

1500

მისაწვდომი მსუბუქი
ავტომობილის პარკინგი

თავშესაფრის და სხვისი
დახმარებით თავდაღწევის
ფართობი

სახანძრო განგაშის სისტემა

გიორგი ლეჟავა

ტრავერტინით

მოპირკეთება

ლესვა ღებვა

RGB (176, 200, 187)

qarxnulad

შეღებილი თუნუქი (RAL 7034)

ლესვა ღებვა (RAL 9001)
RGB (241, 231, 216)

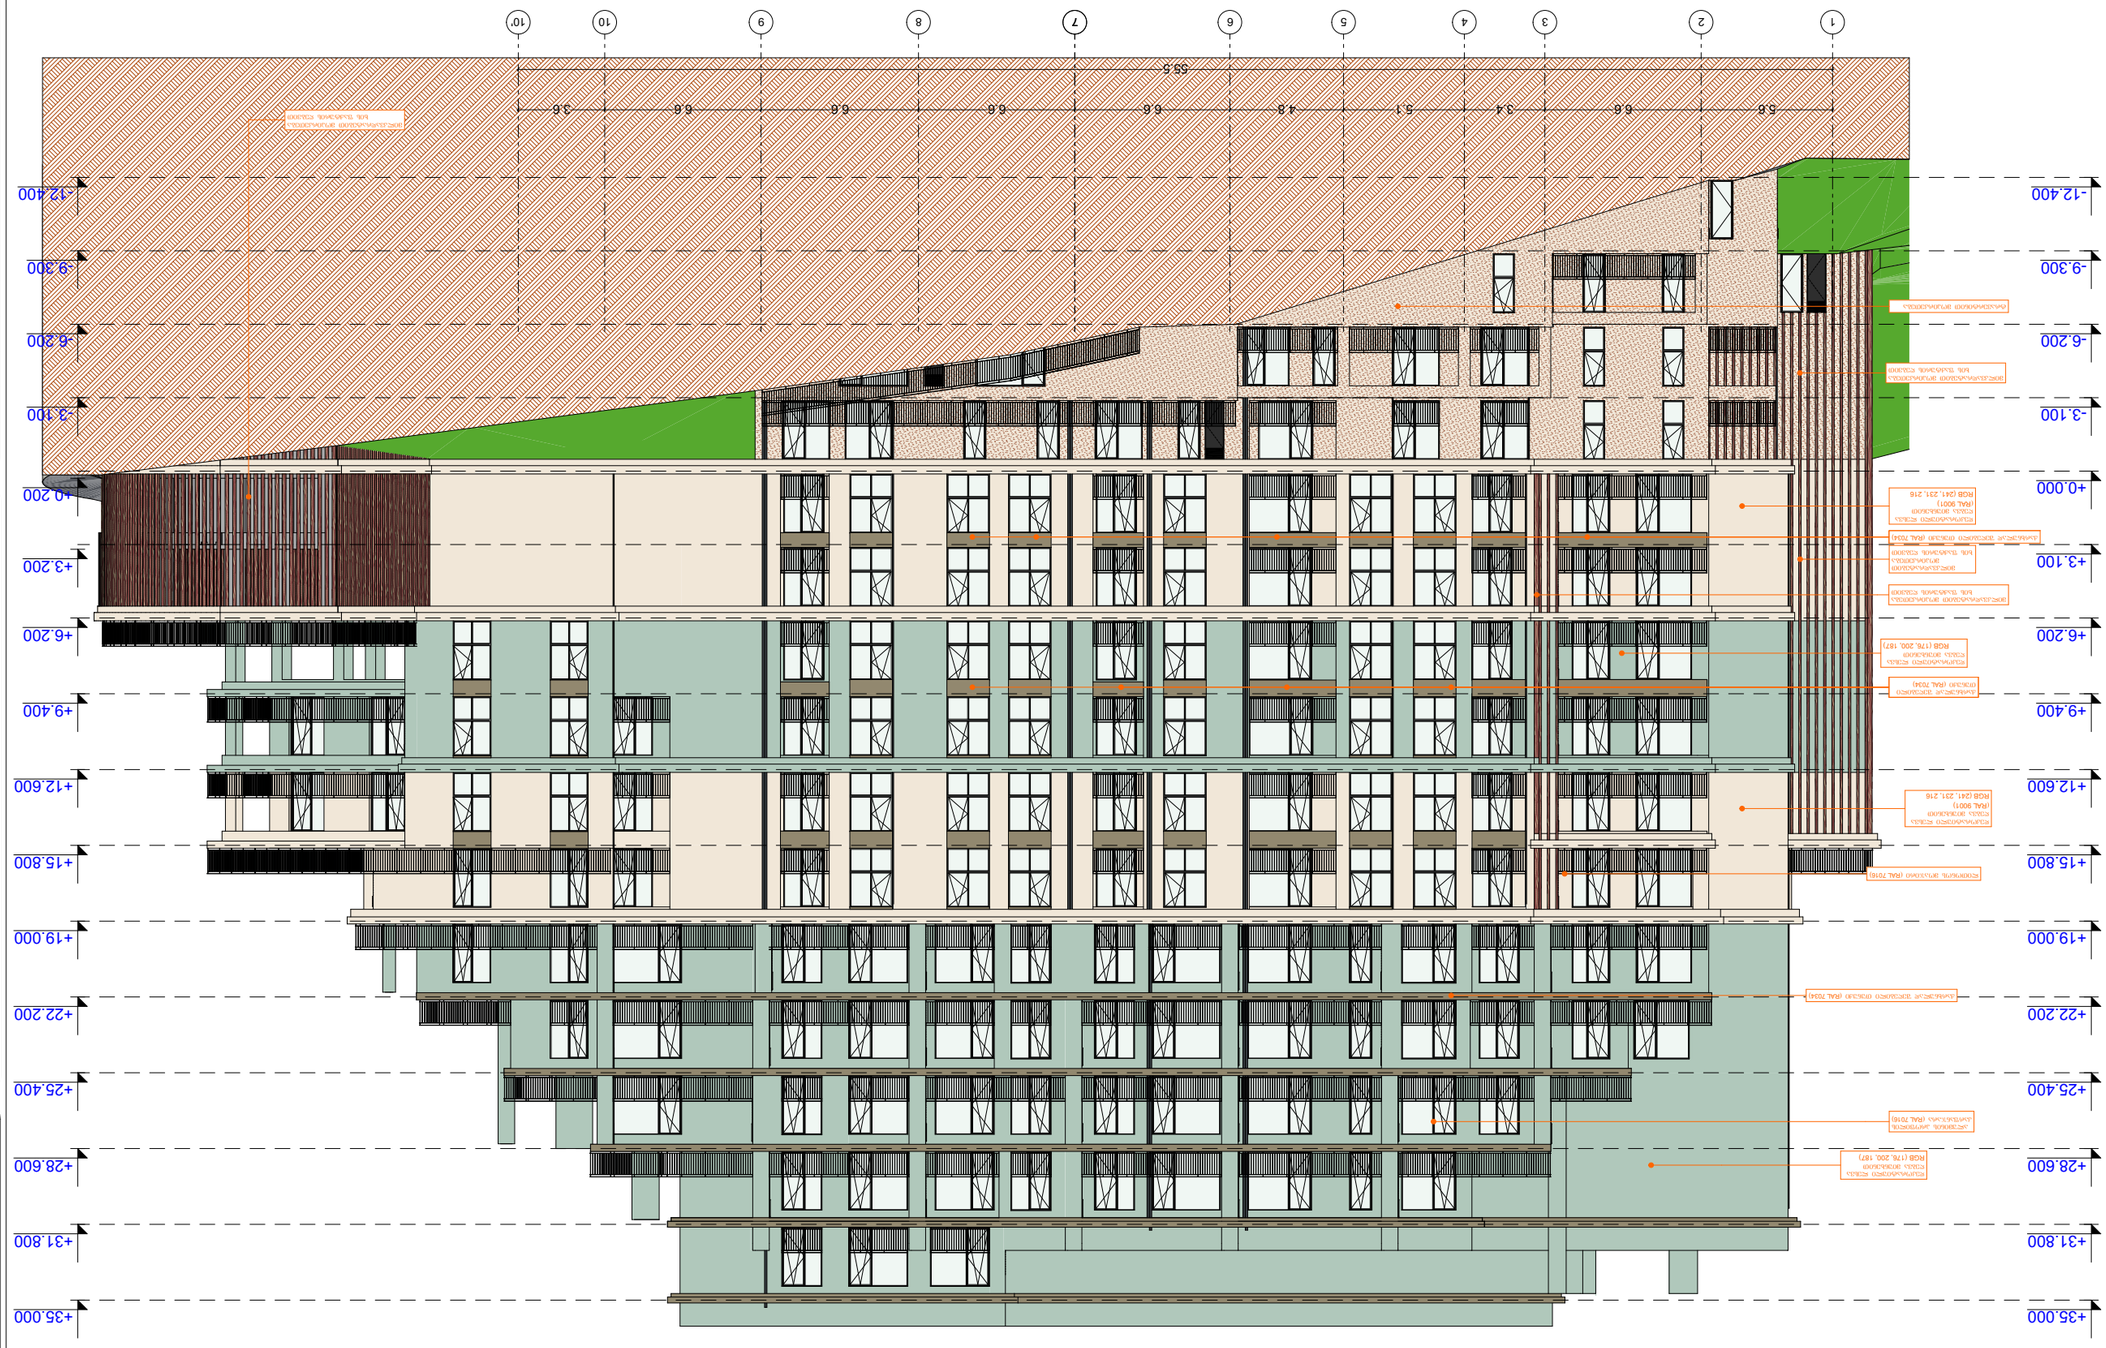

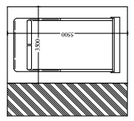

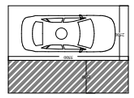

GSPublisherVersion 0.0.100.100

თავშესაფრის
გამოყენების
წესი

სართულის
აბრა

1

2

3

4

5

6

7

8

9 10 10'

5.6 6.6 3.4 5.1 4.8 6.6 6.6 6.6 6.6 3.6

55.5

- 12.400

-9.300

-6.200

-3.100

+0.200

+3.200

+6.200

+9.400

+12.600

+15.800

+19.000

+22.200

+25.400

+28.600

+31.800

+35.000

- 12.400

-9.300

-6.200

-3.100

+0.000

+3.100

+6.200

+9.400

+12.600

+15.800

+19.000

+22.200

+25.400

+28.600

+31.800

+35.000

დეკორატიული ლესვა

ღებვა მიუნხენით (RAL 9001)
RGB (241, 231, 216

დეკორატიული ლესვა
ღებვა მიუნხენით

RGB (176, 200, 187)

ქარხნულად შეღებილი თუნუქი (RAL 7034)

მილკვადრატებით მოპირკეთება
ხის ფაქტურის ღებვით

ტრავერტინით მოპირკეთება

ალუმინის პროფილის

karfanjara (RAL 7016)

ლითონოს მოაჯირი (RAL 7016)

milkvadratebiT
მოპირკეთება
ხის ფაქტურის ღებვით

ქარხნულად შეღებილი

თუნუქი (RAL 7034)

დეკორატიული ლესვა
ღებვა მიუნხენით

RGB (176, 200, 187)

დეკორატიული ლესვა

ღებვა მიუნხენით (RAL 9001)
RGB (241, 231, 216

ქარხნულად შეღებილი თუნუქი (RAL 7034)

მილკვადრატებით მოპირკეთება
ხის ფაქტურის ღებვით

მილკვადრატებით მოპირკეთება
ხის ფაქტურის ღებვით

დაკავებულობის
ჯგუფის აღნიშვნა

დაკავებულობის
ჯგუფები

თავშეყრის ჯგუფი

(Tv)

საქმიანი ჯგუფი

(sq)

საგანმანათლებლო

ჯგუფი (სგ)

სამრეწველო ჯგუფი

(sm)

დიდი საფრთხის
შემცველი ჯგუფი

(დსშ)

სავაჭრო ჯგუფი

(sv)

sacxvorebeli

ჯგუფი (სც)

სასაწყობო ჯგუფი

(sw)

დამხმარე ჯგუფი

(ds)

5500

3500

მისაწვდომი მიკროავტობუსის

პარკინგი

გასასლელამდე სავალი მანძილი

რკინაბეტონის კოლონა

მიწის ნაკვეთის
საკადასტრო საზღვარი

პირობითი აღნიშვნები

შახტა

სახანძრო მანქანის მისადგომი

სახანძრო მილდგარის მისაწვდომი

სივრცე

ორ საათიანი ცეცხლმედეგობის

ხარისხიანი კედელი

ერთ საათიანი ცეცხლმედეგობის

ხარისხიანი კედელი

დაკავ. დატვ. ფაქ.
დაკავ. დატვ.

d.d.f.
d.d. 14

9.3

sq 115.5 m²

კაბინეტი
მთლიანი ფართი

სივრცის დასახელება დაკავ. ჯგუფი

მიკროავტობუსის პარკინგთან
მისაწვდომი გასასვლელის ნიშანი

სართულის ამოსაცნობი ნიშანი

შშმპ
გასასვლელი

ნიშანი საგანგებო ვითარებაში
ფართობის გამოყენების შესახებ

გასასვლელის ნიშანი ბრაილით

გასასვლელის ნიშანი მანათობელი

თავშესაფრის ფართობის ნიშანი

კვამლის ავტომატური აღმომჩენი

ავტოსაშხეფი

სახანძრო მილდგარის თავაკი

ხელის ცეცხლმაქრი

ხელით სამართავი სახანძრო განგაშის
ღილაკი

განგაშის განათება

საავარიო განათება

ორმხრივი კავშირის სისტემა 76.0

130.0

შენიშვნები:

იატაკის ზედაპირი იქნება
ბეტონის ან მსგავსი არაწვადი
მასალის, რომელსაც არ ექნება
შეწოვის უნარი

ფასადი 1-10'

პროექტის
სახელწოდება

მრავალბინიანი
საცხოვრებელი სახლი

მისამართი

პროექტის ავტორი

არქიტექტორი

დარეჯან შათაშვილი

თბილისი 2023 წ.

შენიშვნა:

ნახაზი მომზადებულია
მისაწვდომობის ეროვნული

სტანდარტების მიხედვით

1. იატაკისზედაპირებიმოეწყობა ისე, რომ
იქნებამდგრადი, მყარიდა არასრიალა

.

2. განათების სამართავები ელექტრო,
გამანაწილებლები ელექტრო ჩამრთველები
და დენსართები, ტემპერატურის
მარეგულირებლები, მოწყობილობების
სამართავები წყალსადენი სისტემის
მოწყობილობების მარეგულირებლები და
დამცავი და ორმხრივი საკომუნიკაციო
სისტემების სამართავებია მოეწყობა
სტანდარტის 309-ე ქვეთავის შესაბამისად“.

ზომები
მოცემულია
მილიმეტრებში

ქ. თბილისი. ქუჩა Zowis,

#2;

s/k 01.14.01.008.095

5500

2500

1500

მისაწვდომი მსუბუქი

ავტომობილის პარკინგი

თავშესაფრის და სხვისი
დახმარებით თავდაღწევის
ფართობი

სახანძრო განგაშის სისტემა

გიორგი ლეჟავა

ტრავერტინი

T
მოპირკეთება

ლესვა ღებვა

RGB (176, 200, 187)

qarxnulad

შეღებილი თუნუქი (RAL 7034)

ლესვა ღებვა (RAL 9001)
RGB (241, 231, 216)

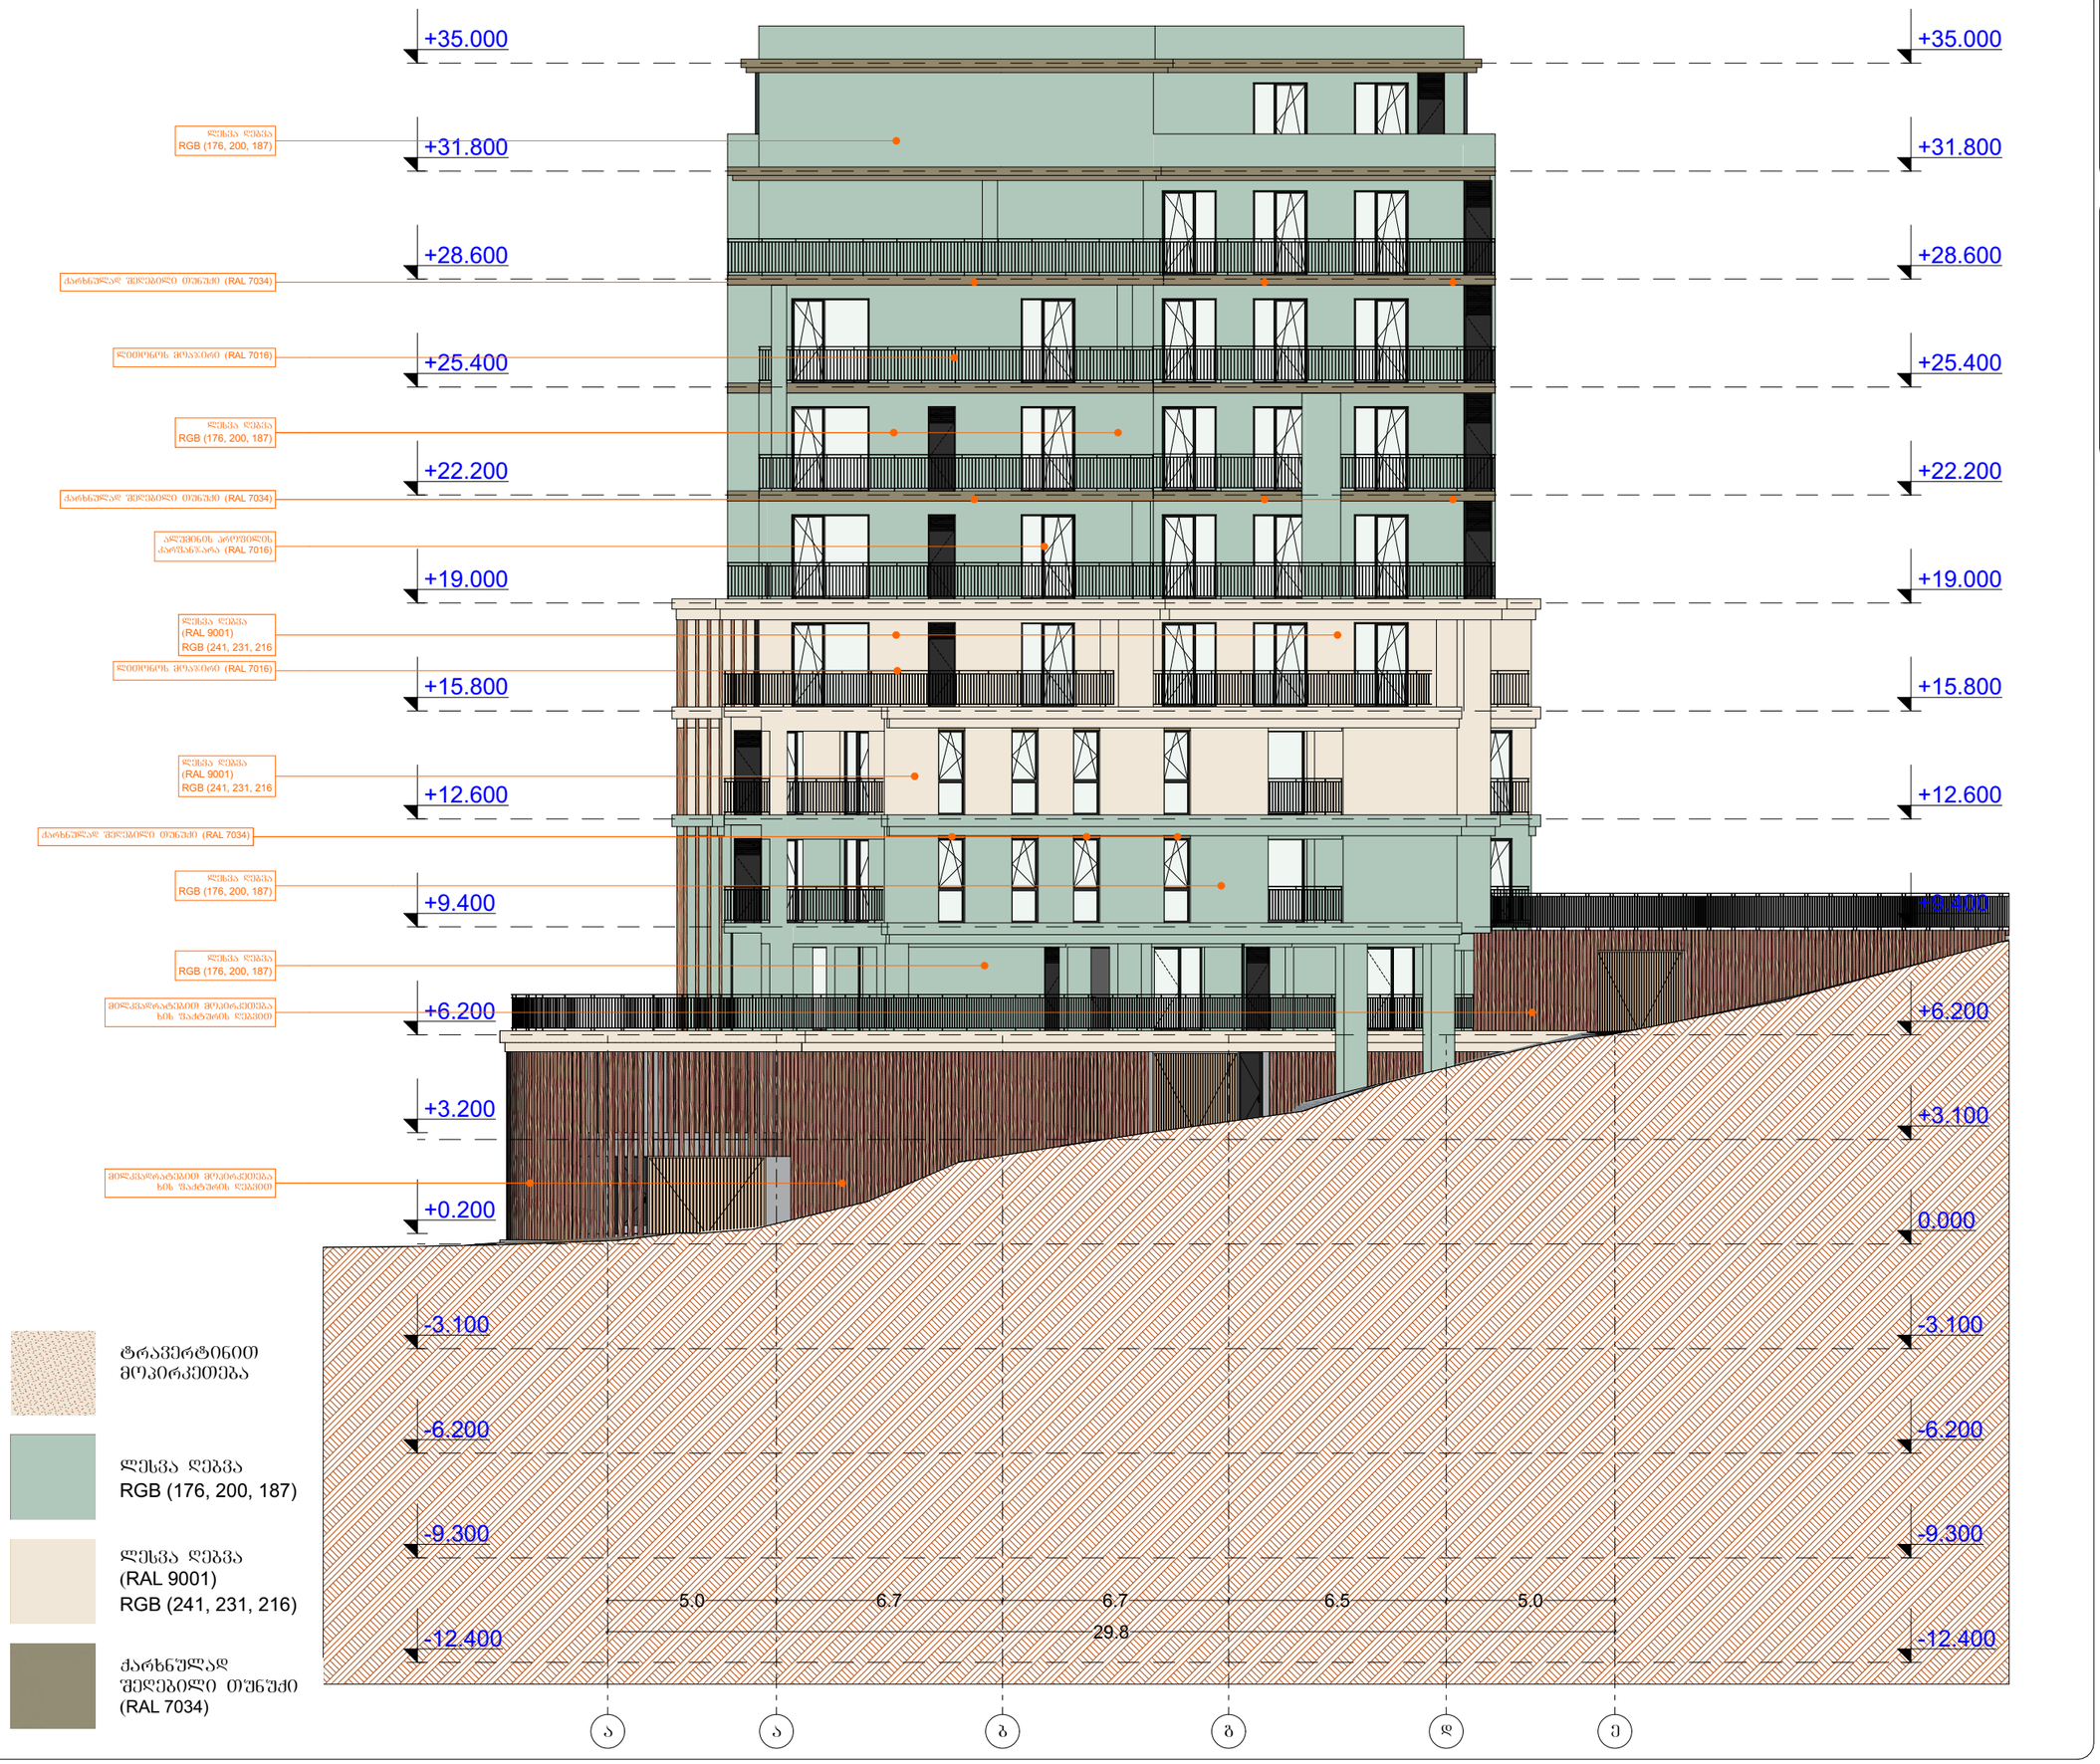

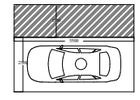

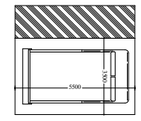

GSPublisherVersion 0.0.100.100

5.0 6.7 6.7 6.5 5.0

29.8

a

a

b

g

d

e

თავშესაფრის
გამოყენების
წესი

სართულის
აბრა

-9.300

- 12.400

+3.200

-6.200

-3.100

+0.200

+6.200

+9.400

+12.600

+15.800

+19.000

+22.200

+25.400

+28.600

+31.800

+35.000

-9.300

- 12.400

+3.100

-6.200

-3.100

0.000

+6.200

+9.400

+12.600

+15.800

+19.000

+22.200

+25.400

+28.600

+31.800

+35.000

ლესვა ღებვა (RAL 9001)
RGB (241, 231, 216

მილკვადრატებით მოპირკეთება
ხის ფაქტურის ღებვით

ლითონოს მოაჯირი (RAL 7016)

ლესვა ღებვა

RGB (176, 200, 187)

ქარხნულად შეღებილი თუნუქი (RAL 7034)

ლესვა ღებვა (RAL 9001)
RGB (241, 231, 216

ლესვა ღებვა

RGB (176, 200, 187)

ალუმინის პროფილის

karfanjara (RAL 7016)

ლითონოს მოაჯირი (RAL 7016)

ლესვა ღებვა

RGB (176, 200, 187)

ქარხნულად შეღებილი თუნუქი (RAL 7034)

ქარხნულად შეღებილი თუნუქი (RAL 7034)

ლესვა ღებვა

RGB (176, 200, 187)

მილკვადრატებით მოპირკეთება
ხის ფაქტურის ღებვით

დაკავებულობის
ჯგუფის აღნიშვნა

დაკავებულობის
ჯგუფები

თავშეყრის ჯგუფი

(Tv)

საქმიანი ჯგუფი

(sq)

საგანმანათლებლო

ჯგუფი (სგ)

სამრეწველო ჯგუფი

(sm)

დიდი საფრთხის
შემცველი ჯგუფი

(დსშ)

სავაჭრო ჯგუფი

(sv)

sacxvorebeli

ჯგუფი (სც)

სასაწყობო ჯგუფი

(sw)

დამხმარე ჯგუფი

(ds)

5500

3500

მისაწვდომი მიკროავტობუსის
პარკინგი

გასასლელამდე სავალი მანძილი

რკინაბეტონის კოლონა

მიწის ნაკვეთის
საკადასტრო საზღვარი

პირობითი აღნიშვნები

შახტა

სახანძრო მანქანის მისადგომი

სახანძრო მილდგარის მისაწვდომი
სივრცე

ორ საათიანი ცეცხლმედეგობის
ხარისხიანი კედელი

ერთ საათიანი ცეცხლმედეგობის
ხარისხიანი კედელი

დაკავ. დატვ. ფაქ.
დაკავ. დატვ.

d.d.f.

d.d. 14

9.3

sq 115.5 m²

კაბინეტი
მთლიანი ფართი

სივრცის დასახელება დაკავ. ჯგუფი

მიკროავტობუსის პარკინგთან
მისაწვდომი გასასვლელის ნიშანი

სართულის ამოსაცნობი ნიშანი

შშმპ
გასასვლელი

ნიშანი საგანგებო ვითარებაში
ფართობის გამოყენების შესახებ

გასასვლელის ნიშანი ბრაილით

გასასვლელის ნიშანი მანათობელი

თავშესაფრის ფართობის ნიშანი

კვამლის ავტომატური აღმომჩენი

ავტოსაშხეფი

სახანძრო მილდგარის თავაკი

ხელის ცეცხლმაქრი

ხელით სამართავი სახანძრო განგაშის
ღილაკი

განგაშის განათება

საავარიო განათება

ორმხრივი კავშირის სისტემა 76.0

130.0

შენიშვნები:

იატაკის ზედაპირი იქნება
ბეტონის ან მსგავსი არაწვადი
მასალის, რომელსაც არ ექნება
შეწოვის უნარი

ფასადი ა-ე

პროექტის
სახელწოდება

მრავალბინიანი
საცხოვრებელი სახლი

მისამართი

პროექტის ავტორი

არქიტექტორი

დარეჯან შათაშვილი

თბილისი 2023 წ.

შენიშვნა:

ნახაზი მომზადებულია
მისაწვდომობის ეროვნული
სტანდარტების მიხედვით

1. იატაკისზედაპირებიმოეწყობა ისე, რომ
იქნებამდგრადი, მყარიდა არასრიალა

.

2. განათების სამართავები ელექტრო,
გამანაწილებლები ელექტრო ჩამრთველები
და დენსართები, ტემპერატურის
მარეგულირებლები, მოწყობილობების
სამართავები წყალსადენი სისტემის
მოწყობილობების მარეგულირებლები და
დამცავი და ორმხრივი საკომუნიკაციო
სისტემების სამართავებია მოეწყობა
სტანდარტის 309-ე ქვეთავის შესაბამისად“.

ზომები
მოცემულია
მილიმეტრებში

ქ. თბილისი. ქუჩა Zowis,

#2;

s/k 01.14.01.008.095

5500

2500

1500

მისაწვდომი მსუბუქი
ავტომობილის პარკინგი

თავშესაფრის და სხვისი
დახმარებით თავდაღწევის
ფართობი

სახანძრო განგაშის სისტემა

გიორგი ლეჟავა

ტრავერტინით

მოპირკეთება

ლესვა ღებვა

RGB (176, 200, 187)

qarxnulad

შეღებილი თუნუქი (RAL 7034)

ლესვა ღებვა (RAL 9001)
RGB (241, 231, 216)

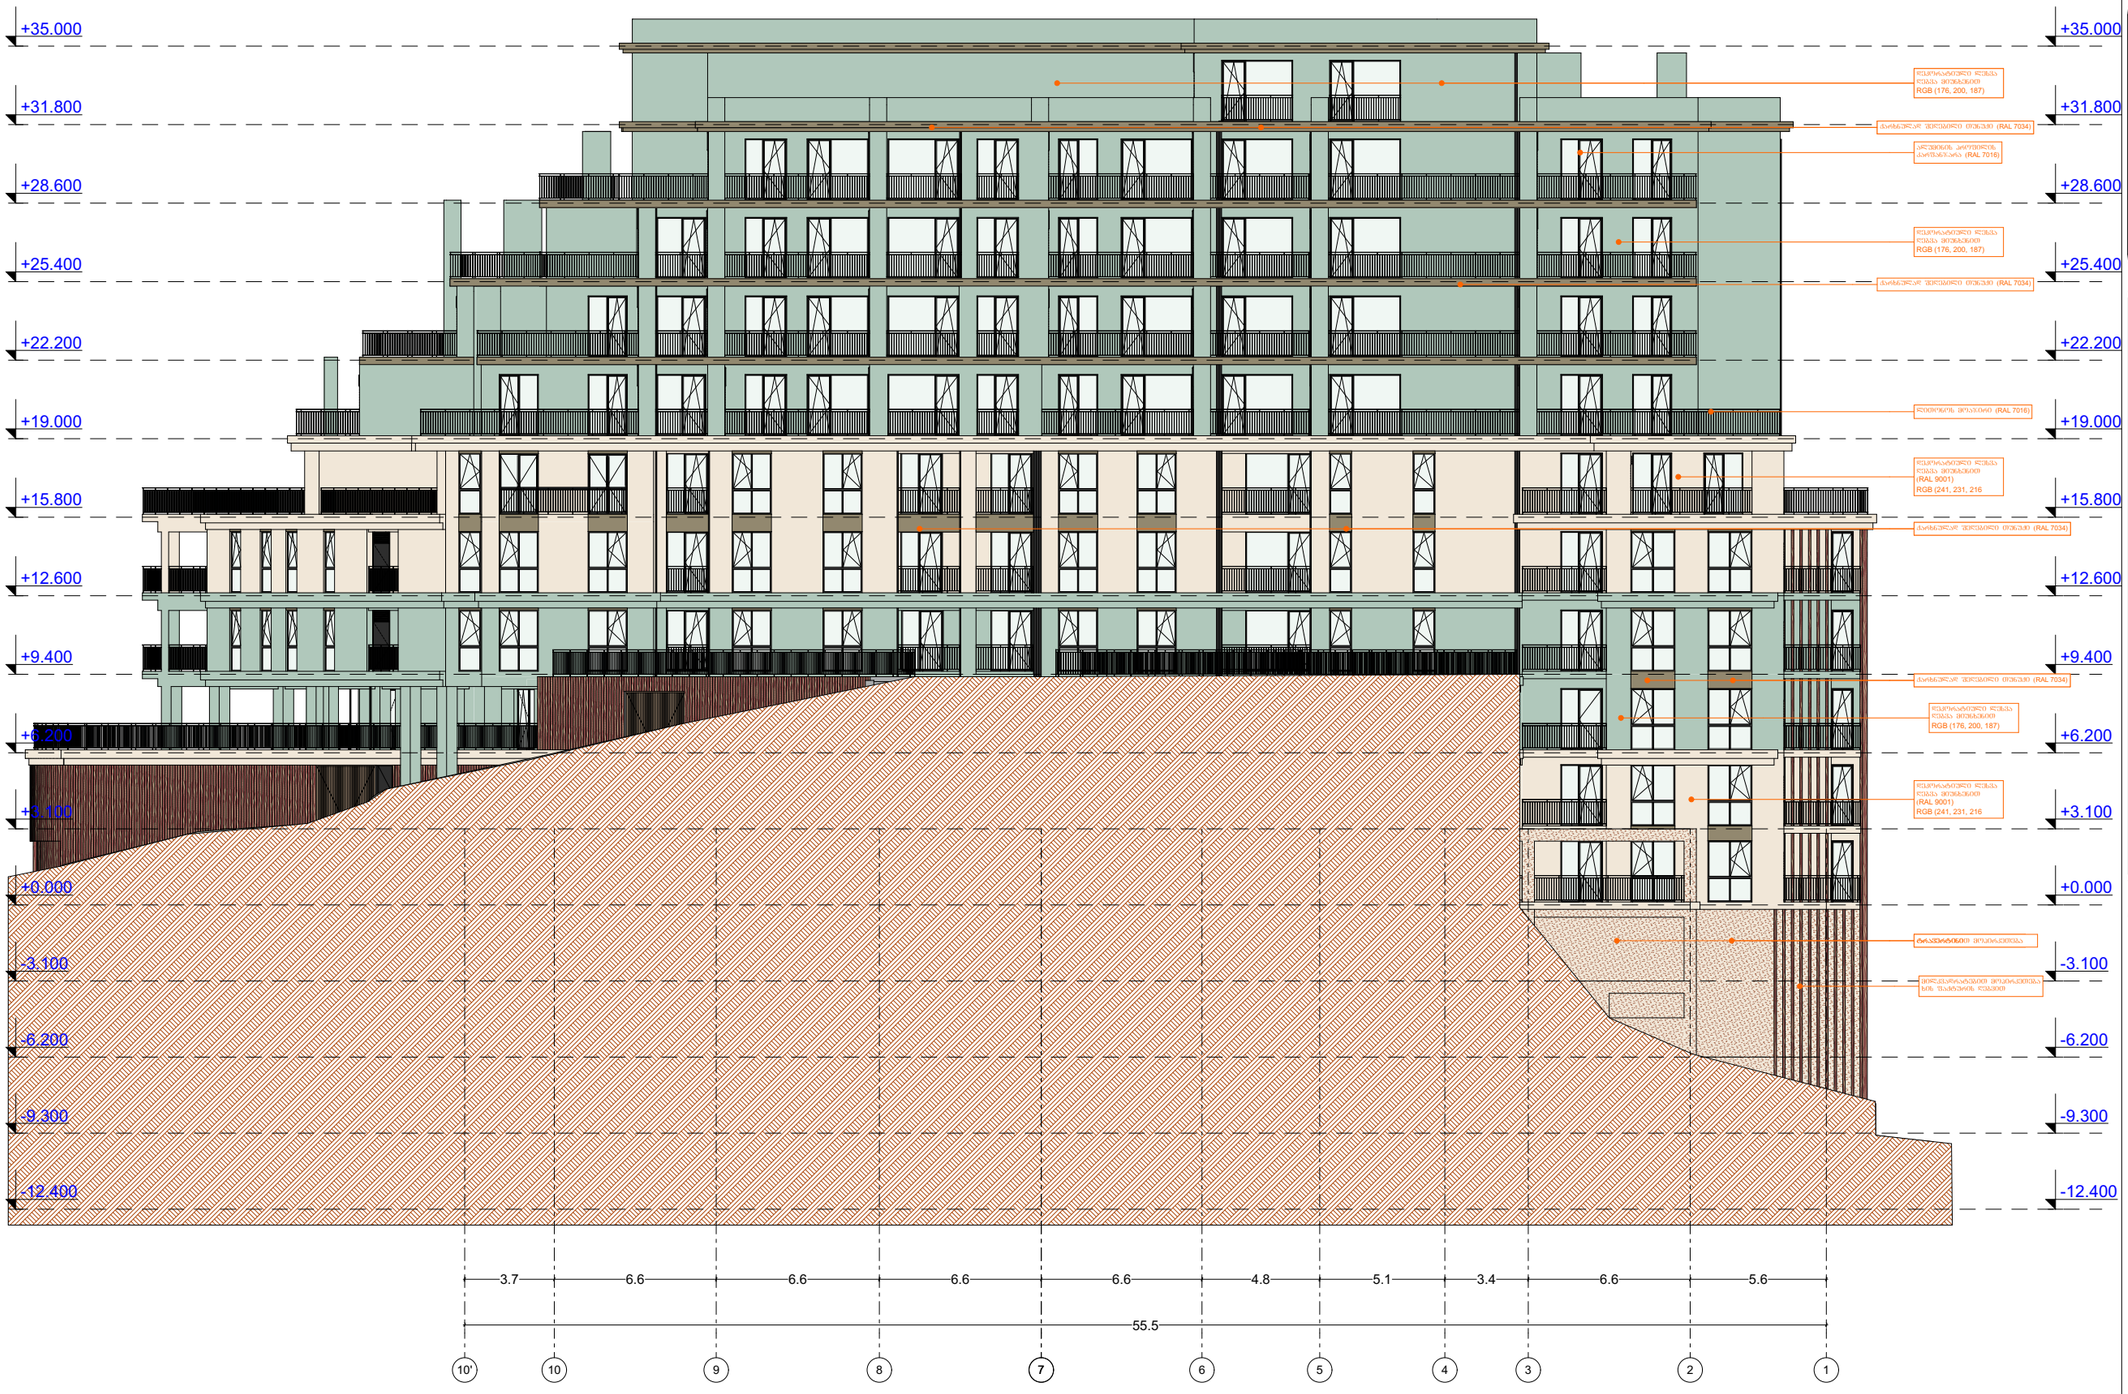

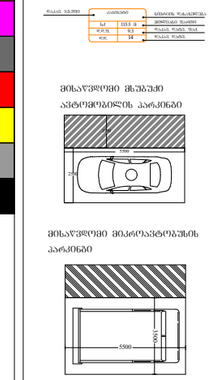

GSPublisherVersion 0.0.100.100

3.7 6.6 6.6 6.6 6.6 4.8 5.1 3.4 6.6 5.6

55.5

10' 10

9

8

7

6

5

4

3

2

1

თავშესაფრის
გამოყენების
წესი

სართულის
აბრა

- 12.400

+3.100

-9.300

-6.200

-3.100

+0.000

+6.200

+9.400

+12.600

+15.800

+19.000

+22.200

+25.400

+28.600

+31.800

+35.000

- 12.400

+3.100

-9.300

-6.200

-3.100

+0.000

+6.200

+9.400

+12.600

+15.800

+19.000

+22.200

+25.400

+28.600

+31.800

+35.000

დეკორატიული ლესვა

ღებვა მიუნხენით (RAL 9001)
RGB (241, 231, 216

დეკორატიული ლესვა

ღებვა მიუნხენით (RAL 9001)
RGB (241, 231, 216

დეკორატიული ლესვა
ღებვა მიუნხენით

RGB (176, 200, 187)

დეკორატიული ლესვა
ღებვა მიუნხენით

RGB (176, 200, 187)

ქარხნულად შეღებილი თუნუქი (RAL 7034)

ქარხნულად შეღებილი თუნუქი (RAL 7034)

ქარხნულად შეღებილი თუნუქი (RAL 7034)

მილკვადრატებით მოპირკეთება
ხის ფაქტურის ღებვით

ტრავერტინით მოპირკეთება

ალუმინის პროფილის

karfanjara (RAL 7016)

ლითონოს მოაჯირი (RAL 7016)

დეკორატიული ლესვა
ღებვა მიუნხენით

RGB (176, 200, 187)

ქარხნულად შეღებილი თუნუქი (RAL 7034)

დაკავებულობის
ჯგუფის აღნიშვნა

დაკავებულობის
ჯგუფები

თავშეყრის ჯგუფი

(Tv)

საქმიანი ჯგუფი

(sq)

საგანმანათლებლო

ჯგუფი (სგ)

სამრეწველო ჯგუფი

(sm)

დიდი საფრთხის
შემცველი ჯგუფი

(დსშ)

სავაჭრო ჯგუფი

(sv)

sacxvorebeli

ჯგუფი (სც)

სასაწყობო ჯგუფი

(sw)

დამხმარე ჯგუფი

(ds)

5500

3500

მისაწვდომი მიკროავტობუსის
პარკინგი

გასასლელამდე სავალი მანძილი

რკინაბეტონის კოლონა

მიწის ნაკვეთის
საკადასტრო საზღვარი

პირობითი აღნიშვნები

შახტა

სახანძრო მანქანის მისადგომი

სახანძრო მილდგარის მისაწვდომი
სივრცე

ორ საათიანი ცეცხლმედეგობის
ხარისხიანი კედელი

ერთ საათიანი ცეცხლმედეგობის
ხარისხიანი კედელი

დაკავ. დატვ. ფაქ.
დაკავ. დატვ.

d.d.f.

d.d. 14

9.3

sq 115.5 m²

კაბინეტი
მთლიანი ფართი

სივრცის დასახელება დაკავ. ჯგუფი

მიკროავტობუსის პარკინგთან
მისაწვდომი გასასვლელის ნიშანი

სართულის ამოსაცნობი ნიშანი

შშმპ
გასასვლელი

ნიშანი საგანგებო ვითარებაში
ფართობის გამოყენების შესახებ

გასასვლელის ნიშანი ბრაილით

გასასვლელის ნიშანი მანათობელი

თავშესაფრის ფართობის ნიშანი

კვამლის ავტომატური აღმომჩენი

ავტოსაშხეფი

სახანძრო მილდგარის თავაკი

ხელის ცეცხლმაქრი

ხელით სამართავი სახანძრო განგაშის
ღილაკი

განგაშის განათება

საავარიო განათება

ორმხრივი კავშირის სისტემა 76.0

130.0

შენიშვნები:

იატაკის ზედაპირი იქნება
ბეტონის ან მსგავსი არაწვადი
მასალის, რომელსაც არ ექნება
შეწოვის უნარი

ფასადი 10'-1

პროექტის
სახელწოდება

მრავალბინიანი
საცხოვრებელი სახლი

მისამართი

პროექტის ავტორი

არქიტექტორი

დარეჯან შათაშვილი

თბილისი 2023 წ.

შენიშვნა:

ნახაზი მომზადებულია
მისაწვდომობის ეროვნული
სტანდარტების მიხედვით

1. იატაკისზედაპირებიმოეწყობა ისე, რომ
იქნებამდგრადი, მყარი და არასრიალა

.

2. განათების სამართავები ელექტრო,
გამანაწილებლები ელექტრო ჩამრთველები
და დენსართები, ტემპერატურის
მარეგულირებლები, მოწყობილობების
სამართავები წყალსადენი სისტემის
მოწყობილობების მარეგულირებლები და
დამცავი და ორმხრივი საკომუნიკაციო
სისტემების სამართავებია მოეწყობა
სტანდარტის 309-ე ქვეთავის შესაბამისად“.

ზომები
მოცემულია
მილიმეტრებში

ქ. თბილისი. ქუჩა Zowis,

#2;

s/k 01.14.01.008.095

5500

2500

1500

მისაწვდომი მსუბუქი
ავტომობილის პარკინგი

თავშესაფრის და სხვისი
დახმარებით თავდაღწევის
ფართობი

სახანძრო განგაშის სისტემა

გიორგი ლეჟავა

ტრავერტინი

T
მოპირკეთება

ლესვა ღებვა

RGB (176, 200, 187)

qarxnulad

შეღებილი თუნუქი (RAL 7034)

ლესვა ღებვა (RAL 9001)
RGB (241, 231, 216)

მოპირკეთების ტიპები მ. 1:10

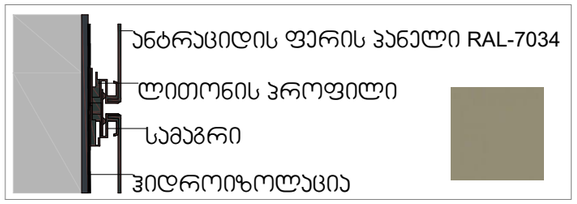

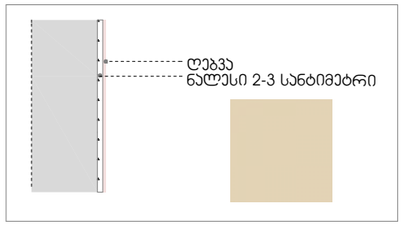

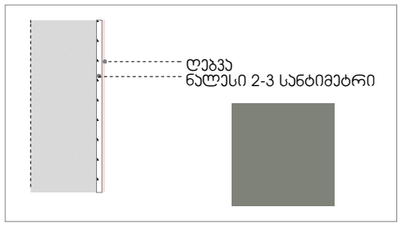

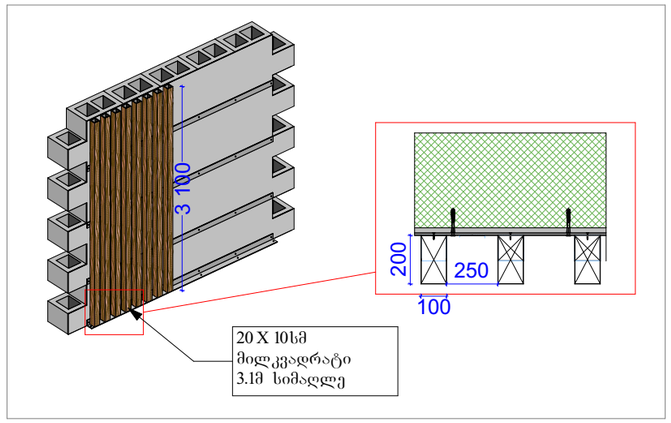

იატაკის ჭრილი

აივნის მოაჯირი მ. 1:10

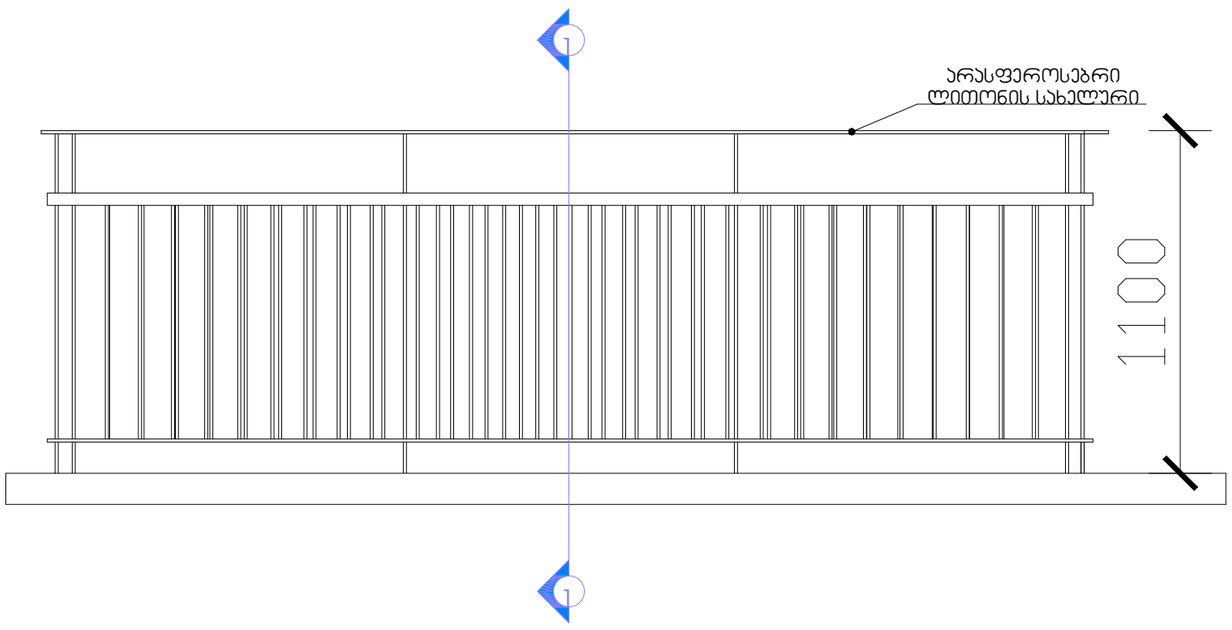

აივნის მოაჯირი ჭრილი 1-1 მ. 1:10

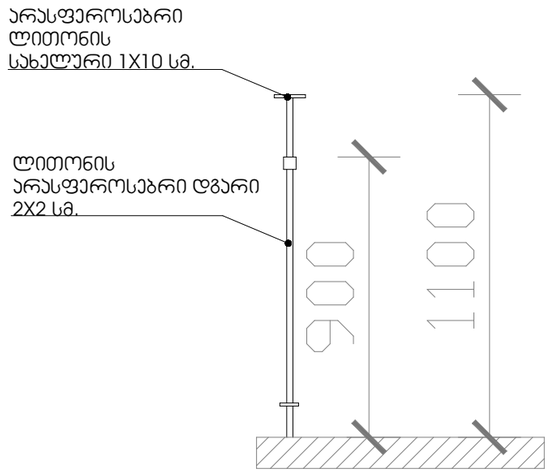

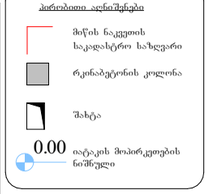

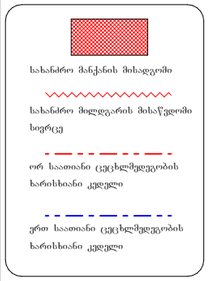

დაკავებულობის ჯგუფები	დაკავებულობის ჯგუფის აღნიშვნა
თავშესაფრის ჯგუფი (თ)	
საქმიანი ჯგუფი (ს)	
საგანმანათლებლო ჯგუფი (სგ)	
საბრუნველო ჯგუფი (სბ)	
დიდი საფრთხის შემცველი ჯგუფი (დსშ)	
სავაჭრო ჯგუფი (სვ)	
საცხოვრებელი ჯგუფი (სც)	
სასაწყობო ჯგუფი (სწ)	
დამხმარე ჯგუფი (დს)	

ღეტალები

პროექტის სახელწოდება

მრავალბინიანი საცხოვრებელი სახლი

მისამართი

ქ. თბილისი. ქუჯა ძოწის, №2; ს/კ 01.14.01.008.097

პროექტის ავტორი არქიტექტორი

დარეჯან შათაშვილი
გიორგი ლექვეა
გიორგი მესტვირიშვილი

შენიშვნა:

ნახაზი მომზადებულია მისაწვდომობის ეროვნული სტანდარტების მიხედვით

1. იატაკის ზედაპირები მოეწყოს ისე, რომ იქნება მდგრადი, მყარი და არასრიალა.
2. განათების სამართავები ელექტრო, განმმუნელებლები ელექტრო ჩამრთველები და დენსართები, ტელეფონების მართველობები, მოწყობილობების სამართავები წყალსადენი სისტემის მოწყობილობების მართველობები და დაბნევი და ორმხრივი საკომუნიკაციო სისტემების სამართველია მოეწყობა სტანდარტის 3699-3 ქვეთავის შესაბამისად".

თბილისი 2023 წ.

შენიშვნები

იატაკის ზედაპირი იქნება ბეტონის ან მსგავსი არაწვადი მასალის, რომელსაც არ უშლება შეწოვის უნარი

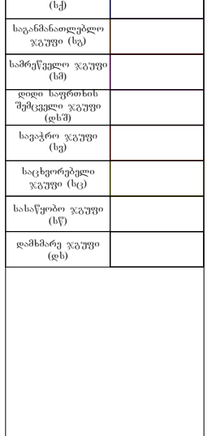

artytechs.

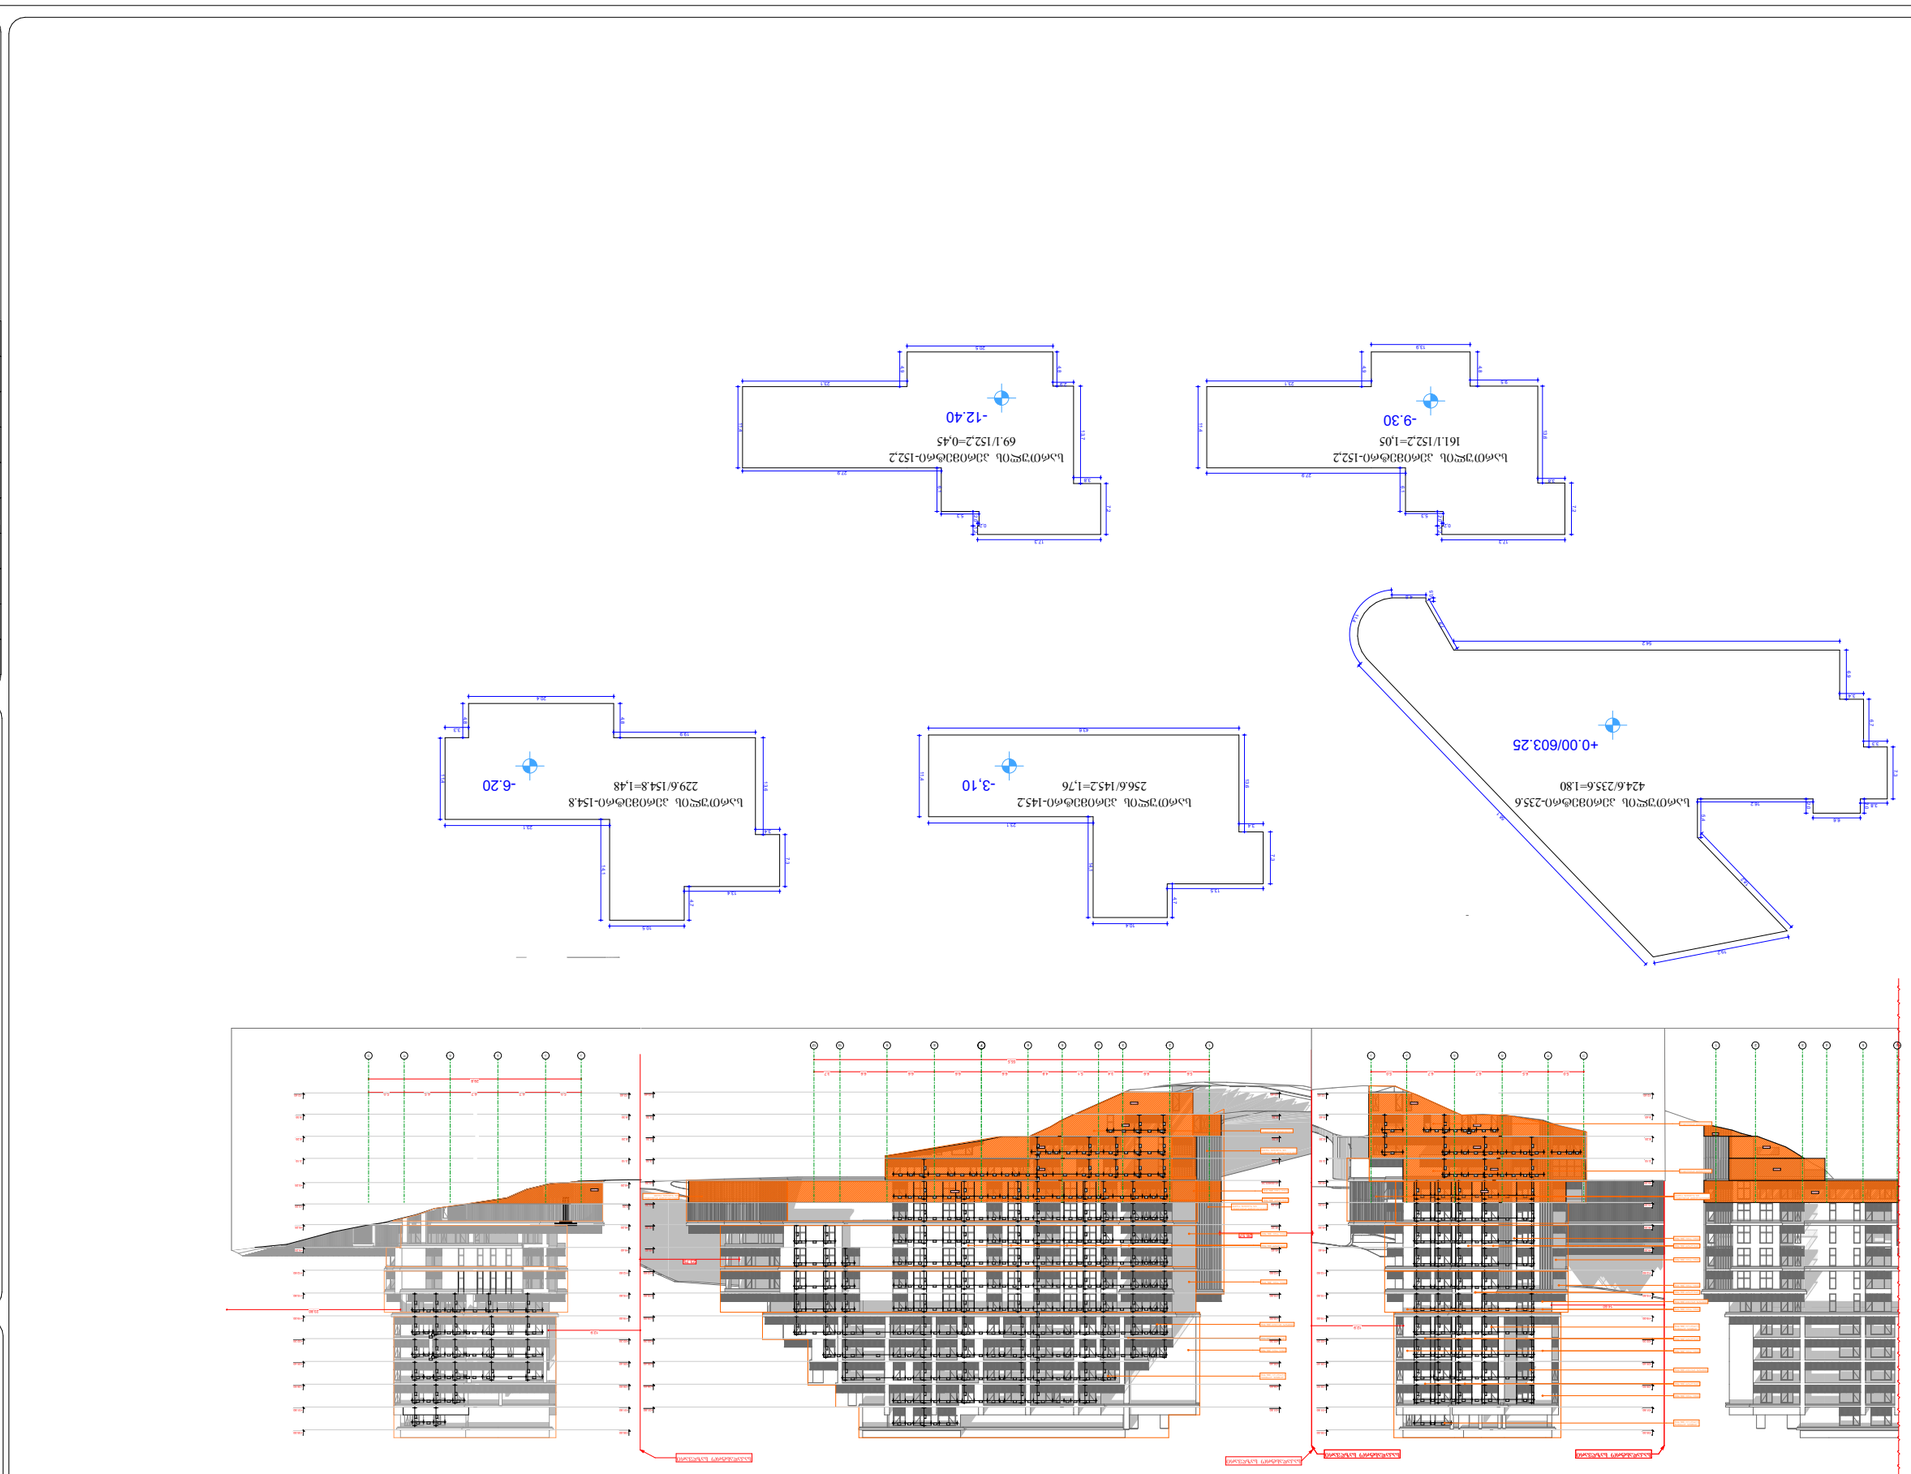

GSPublisherVersion 0.0.100.100

6,3 m2

84,5 m2

135,4 m2

11,5 m2

73,4 m2

40,2 m2

231,8 m2
37,3 m2

-12.40

-9.30

-6.20

-3.10

+0.20

+3.20

+6.20

+9.20

+12.60

+15.80

+22.20

+25.40

+28.60

+31.80

+35.00

- 12.40

-9.30

-6.20

-3.10

+0.20

+3.20

+6.20

+9.40

+12.60

+15.80

+19.00

+22.20

+25.40

+28.60

+31.80

+35.00

5,6 6,6 3,4 5,1 4,8 6,6 6,6 6,6 6,6 3,7
55,5

1,6 2,5 1,6

1,7 1,6 2,5 1,6

1,7 1,6 2,5 1,6

1,7 1,6 2,5 1,6

1,4 1,0 1,1 1,6 2,2 1,7 1,0 2,3 1,2 1,0 1,6 2,7 1,1 2,9 0,7 1,7 1,8 1,7 0,7 2,5 1,2 2,5 1,1 1,7 4,2 2,9 1,0 1,6 2,5 1,6

1,4 1,0 1,0 1,6 2,2 1,7 1,0 2,3 1,2 1,0 1,6 2,7 1,1 2,9 0,7 1,7 1,8 1,7 0,7 2,5 1,2 2,5 1,1 1,7 4,2 2,9 1,1 1,6

1,7 1,0 2,3 1,2 1,0 1,6 2,7 1,1 2,9 0,7 1,7 1,8 1,7 0,7 2,5 1,2 2,5 1,1 1,7 4,2 2,9

2,3 1,2 1,0 1,6 2,7 1,1 2,9 0,7 1,7 1,8 1,7 0,7 2,5 1,2 2,5 1,1 1,7

2,5 1,2 2,5 1,1 1,7

2,5

2,5

2,5

2,5

2,5 0,6 2,5 0,6 2,5 0,6 2,5 0,6 2,5 0,7 2,5 0,7 2,5 0,7 2,5 0,7 2,5 0,7 2,5 0,7 2,5 0,7 2,5

2,5

2,5

2,5

2,5

2,5

2,5 2,5 2,5 2,5 2,5 2,5 2,5

2,5

2,5

2,5

2,5 2,5 2,5 2,5 2,5 2,5 2,5

2,5 2,5 2,5 2,5 2,5
2,5

2,5 2,5

2,5 2,5 2,5 2,5 2,5 2,5 2,5 2,5 2,5 2,5

2,5

2,5 2,5 2,5 2,5

2,5 2,5 2,5 2,5 2,5 2,5

2,5 2,5 2,5 2,5 2,5 2,5 2,5 2,5 2,5 2,5

2,5 2,5 2,5 2,5 2,5 2,5 2,5 2,5 2,5 2,5 2,5 2,5

2,5

2,5

2,5

2,5 2,5

2,5

2,5

2,5

2,5

2,5

2,5

2,5

2,5

2,5

2,5

26.57

2,5

2,5

23.75

5,0 6,7 6,7 6,5 5,0
29,8

12,9

23,80

- 12.40

-9.30

-6.20

-3.10

+0.20

3.20

+6.20

+9.40

+12.60

+15.80

+19.00

+22.20

+25.40

+28.60

+31.80

+35.00

- 12.40

-9.30

-6.20

-3.10

+0.20

+3.20

+6.20

+9.20

+12.60

+15.80

+19.00

+22.20

+25.40

+28.60

+31.80

+35.00

2,3 4,0 1,6 3,1 1,6 1,1 1,6 1,4 1,6

2,3 4,5 1,6 2,3 0,3 1,6 1,1 1,6 0,10,5

0,8 1,6

2,3 4,5 1,6 2,3 0,3 1,6 1,1 1,6 0,10,5

0,8 1,6

2,3 4,5 1,6 2,3 0,3 1,6 1,1 1,6 1,4 1,6

1,6 1,1 1,6 1,4 1,6

1,6 1,4 1,6

2,5

2,5

2,5

2,5

2,5

2,5

2,5 2,5 2,5

2,5 2,5
2,5 2,5 2,5 2,5

2,5 2,5 2,5 2,5 2,5

2,5 2,5 2,5 2,5 2,5

4,8
0,5

7,9

54,2

6,9

3,4

6,7

3,3

7,3

3,8

2,0

6,6

2,0

16,2

5,4

18,2

19,2

58,1

11,4

7,3

13,4

4,7

10,5

14,1

23,1

11,4

3,3

4,8

20,4

4,8

19,9

13,6

3,4

1,2
0,2

2,0

5,3

6,1
27,9

11,4

23,1

4,9

13,9

4,8

9,5

13,6

3,8

7,2

17,3

7,2

17,3

1,2
0,2

2,0

5,3

6,1
27,9

11,4

23,1

4,9

20,5

4,8

2,9

13,7

3,8

4

12,9

14.60

2,3 0,6 2,3

2,4 2,6 2,3 1,4 2,3 0,6 2,3 0,6 2,3

2,4 2,6 2,3 1,4 2,3 0,8 2,3 0,5 2,3

2,4 2,6 2,3 1,4 2,3 0,6 2,3 0,6 2,3

2,4 2,6 2,3 1,4 2,3 0,6 2,3 0,6 2,3

2,4 2,6 2,3 1,4 2,3 0,6 2,3 0,6 2,3

2,4 2,6 2,3 1,4 2,3 0,6 2,3 0,6 2,3

2,4 2,6 2,3 1,4 2,3 0,6 2,3 0,6 2,3

2,4 2,6 2,3 1,4 2,3 0,6 2,3 0,6 2,3

2,4 2,6 2,3 1,4 2,3 0,6 2,3 0,6 2,3

2,4 2,6 2,3 1,4 2,3 0,6 2,3 0,6 2,3

2,0 1,3 2,0 1,2 2,0 2,1 1,0 1,7 1,0

1,0 1,0 2,1 2,0 1,3 2,0 1,2 2,0 2,1 1,0 1,7 1,0

1,0 2,0 1,0 0,2 1,0 1,7 1,0 1,7 1,0

2,9

2,9

2,5

2,5

2,5

2,5

2,5

2,5 2,5 2,5 2,5 2,5 2,5 2,5 2,5 2,5 2,5 2,5

2,5 2,5 2,5 2,5 2,5 2,5 2,5 2,5 2,5 2,5 2,5

2,5

2,5

2,5

2,5

2,5

2,5

2,5

2,5

2,5

2,5

2,5

2,5

2,5

2,5

2,5

2,5

2,5

2,5

2,5

2,5

2,5

2,5

2,5

2,5

2,5

2,5

2,5

2,5

2,5

2,5

2,5 0,6 2,5

29,8

11,4

23,1

14,1

10,4

4,7

13,5

7,3

3,4 13,6
43,6

-3,10

+0.00/603.25

-6.20

-9.30 -12.40

23,8 m2

41,8 m2 79,4 m2

94,3 m2

81,4 m2

28,9 m2

710 m2

საკადასტრო საზღვარი საკადასტრო საზღვარი

ლესვა ღებვა (RAL 7023)
ალუკაბონდი (RAL 7034)

მილკვადრატებით მოპირკეთება
ხის ფაქტურის ღებვით

ტრავერტინით მოპირკეთება

ალუმინის პროფილის

karfanjara (RAL 7016)

ლითონოს მოაჯირი (RAL 7016)

მილკვადრატებით მოპირკეთება
ხის ფაქტურის ღებვით

ალუკაბონდი (RAL 7034)
ლესვა ღებვა (RAL 7023)

ლესვა ღებვა (RAL 1015)

ალუკაბონდი (RAL 7034)

ლესვა ღებვა (RAL 1015)

მილკვადრატებით მოპირკეთება
ხის ფაქტურის ღებვით

საკადასტრო საზღვარი საკადასტრო საზღვარი

ალუკაბონდი (RAL 7034)

მილკვადრატებით მოპირკეთება
ხის ფაქტურის ღებვით

ალუკაბონდი (RAL 7034)

ლესვა ღებვა (RAL 1015)

ალუკაბონდი (RAL 7034)

სართულის პერიმეტრი-145.2

256.6/145.2=1,76

სართულის პერიმეტრი-235.6

424.6/235.6=1.80

სართულის პერიმეტრი-154.8

229.6/154.8=1,48

სართულის პერიმეტრი-152,2
161.1/152,2=1,05

სართულის პერიმეტრი-152,2
69.1/152,2=0,45

6 5 4 3 2 1 1 2 3 4 5 6 7 8 9 10 10'

a a b g d e

- 12.40

-9.30

-6.20

-3.10

+0.00/603.25

+3.10

+6.20

+9.40

+12.60

+15.80

+19.00

+22.20

+25.40

+28.60

+31.80

- 12.40

-9.30

-6.20

-3.10

+0.20

+3.20

+6.20

+9.40

+12.60

+15.80

+19.0

+22.20

+25.40

+28.60

+31.80

1,0 2,4 1,0 2,9 0,9

0,9 2,4 0,9 2,3 2,0 1,8 2,0 2,4 1,0 1,0 2,0

0,9 2,4 0,9 2,3 2,0 1,8 2,0 3, 2,3 2,5 1,0 1,5 2,0 1,5 1,0 2,2 1,0 2,7 2,0 0,9 2,0

1,4 1,0 1,1 1,6 2,5 1,7 0,7 1,8 0,9 1,8 1,6 2,7 1,7 1,8 1,1 1,7 1,9 1,8 0,8 1,8 2,3 1,8 1,1 1,7

1,4 1,0 1,1 1,6 2,5 1,7 0,7 1,8 0,9 1,8 1,6 2,7 1,7 1,8 1,1 1,7 1,9 1,8 0,8 1,8 2,3 1,8 1,1 1,7

1,4 1,0 1,1 1,6 2,5 1,7 0,7 1,8 0,9 1,8 1,6 2,7 1,7 1,8 1,1 1,7 1,9 1,8 0,8 1,8 2,3 1,8 1,1 1,7

1,4 1,0 1,1 1,6 2,5 1,7 0,7 1,8 0,9 1,8 1,6 2,7 1,7 1,8 1,1 1,7 1,9 1,8 0,8 1,8 2,3 1,8 1,1 1,7

1,4 1,0 1,1 1,6 2,5 1,7 0,7 1,8 0,9 1,8 1,6 2,7 1,7 1,8 1,1 1,7 1,9 1,8 0,8 1,8 2,3 1,8 1,1 1,7

1,4 1,0 1,1 1,6 2,5 1,7 0,7 1,8 0,9 1,8 1,6 2,7 1,7 1,8 1,1 1,7 1,9 1,8 0,8 1,8 2,3 1,8 1,1 1,7

თავშესაფრის
გამოყენების
წესი

სართულის
აბრა

e d g b a a

5,0 6,5 6,7 6,7 5,0

4

+19.00

ლესვა ღებვა (RAL 7023)

ალუმინის პროფილის
karfanjara (RAL 7016)

ლითონოს მოაჯირი (RAL 7016)

ლესვა ღებვა (RAL 7023)
ალუკაბონდი (RAL 7034)
ლესვა ღებვა (RAL 7023)

ალუმინის პროფილის
karfanjara (RAL 7016)

ლესვა ღებვა (RAL 7023)

ტრავერტინით მოპირკეთევა

ტრავერტინით მოპირკეთევა

ლესვა ღებვა (RAL 1015)

ლითონოს მოაჯირი (RAL 7016)

დაკავებულობის
ჯგუფის აღნიშვნა

დაკავებულობის
ჯგუფები

თავშეყრის ჯგუფი

(Tv)

საქმიანი ჯგუფი

(sq)

საგანმანათლებლო

ჯგუფი (სგ)

სამრეწველო ჯგუფი

(sm)

დიდი საფრთხის
შემცველი ჯგუფი

(დსშ)

სავაჭრო ჯგუფი

(sv)

sacxvorebeli

ჯგუფი (სც)

სასაწყობო ჯგუფი

(sw)

დამხმარე ჯგუფი

(ds)

5500

3500

მისაწვდომი მიკროავტობუსის
პარკინგი

გასასლელამდე სავალი მანძილი

რკინაბეტონის კოლონა

მიწის ნაკვეთის
საკადასტრო საზღვარი

პირობითი აღნიშვნები

შახტა

სახანძრო მანქანის მისადგომი

სახანძრო მილდგარის მისაწვდომი
სივრცე

ორ საათიანი ცეცხლმედეგობის
ხარისხიანი კედელი

ერთ საათიანი ცეცხლმედეგობის
ხარისხიანი კედელი

დაკავ. დატვ. ფაქ.
დაკავ. დატვ.

d.d.f.
d.d. 14

9.3

sq 115.5 m

კაბინეტი
მთლიანი ფართი

სივრცის დასახელება დაკავ. ჯგუფი

მიკროავტობუსის პარკინგთან
მისაწვდომი გასასვლელის ნიშანი

სართულის ამოსაცნობი ნიშანი

შშმპ
გასასვლელი

ნიშანი საგანგებო ვითარებაში
ფართობის გამოყენების შესახებ

გასასვლელის ნიშანი ბრაილით

გასასვლელის ნიშანი მანათობელი

თავშესაფრის ფართობის ნიშანი

კვამლის ავტომატური აღმომჩენი

ავტოსაშხეფი

სახანძრო მილდგარის თავაკი

ხელის ცეცხლმაქრი

ხელით სამართავი სახანძრო განგაშის
ღილაკი

განგაშის განათება

საავარიო განათება

ორმხრივი კავშირის სისტემა 76.0

130.0

შენიშვნები:

იატაკის ზედაპირი იქნება
ბეტონის ან მსგავსი არაწვადი
მასალის, რომელსაც არ ექნება
შეწოვის უნარი

ფასადის განშლები
მიწისპირა სართულის
დასადგენად

პროექტის
სახელწოდება

მრავალბინიანი
საცხოვრებელი სახლი

მისამართი

პროექტის ავტორი

არქიტექტორი

დარეჯან შათაშვილი

თბილისი 2023 წ.

შენიშვნა:

ნახაზი მომზადებულია
მისაწვდომობის ეროვნული
სტანდარტების მიხედვით

1. იატაკისზედაპირებიმოეწყობა ისე, რომ
იქნებამდგრადი, მყარიდა არასრიალა.
2. განათების სამართავები ელექტრო,
გამანაწილებლები ელექტრო ჩამრთველები
და დენსართები, ტემპერატურის
მარეგულირებლები, მოწყობილობების
სამართავები წყალსადენი სისტემის
მოწყობილობების მარეგულირებლები და
დამცავი და ორმხრივი საკომუნიკაციო
სისტემების სამართავებია მოეწყობა
სტანდარტის 309-ე ქვეთავის შესაბამისად“.

ზომები
მოცემულია
მილიმეტრებში

ქ. თბილისი. ქუჩა Zowis,

#2;

s/k 01.14.01.008.095

5500

2500

1500

მისაწვდომი მსუბუქი
ავტომობილის პარკინგი

თავშესაფრის და სხვისი
დახმარებით თავდაღწევის
ფართობი

სახანძრო განგაშის სისტემა

გიორგი ლეჟავა

გიორგი მესტვირიშვილი

კარები

დასახელება	კ - 1	კ - 2	კ - 3	კ - 4	კ - 5	კ - 6	ვ - 1	ვ - 10	ვ - 11	ვ - 2	ვ - 3
ზომა	1.0×2.1	1.0×2.1	1.0×2.1	0.8×2.5	0.9×2.5	3.5×2.5	2.3×2.5	2.0×2.5	2.9×2.5	2.4×2.5	2.0×2.5
2-D						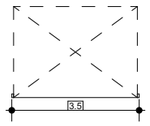	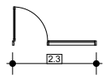		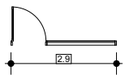	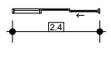	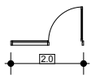
ფასადი	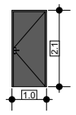	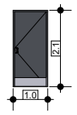	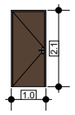	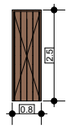		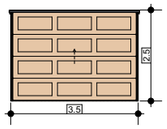	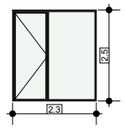	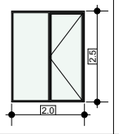	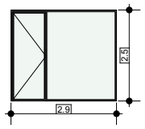	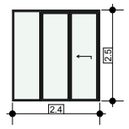	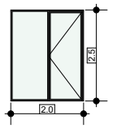
რაოდენობა	99	84	332	80	11	3	53	15	5	10	3

კარები

ვ - 4	ვ - 5	ვ - 6	ვ - 7	ვ - 8	ვ -9	ვ -12
1.7×2.5	2.7×2.5	1.6×2.5	2.9×2.5	2.4×2.5	2.5×2.5	1.0×2.5
	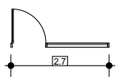		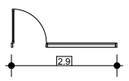	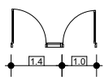	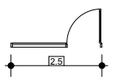	
72	15	47	25	8	14	24

ფანჯარა

დასახელება	ფ - 1	ფ - 2	ფ - 3
ზომა	1,6×2,5	1,8×2,5	0,9×2,5
ფასადი	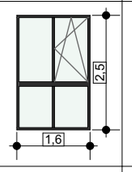	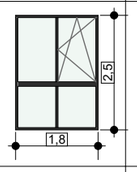	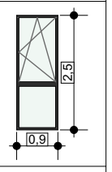
2-დ	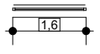	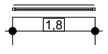	
რაოდენობა	26	46	29

კარ-ფანჯრის სპეციფიკაცია

პროექტის სახელწოდება

მრავალბინიანი საცხოვრებელი სახლი

მისამართი

ქ. ობილისი. ქუჩა ძოლის, №2;
ს/კ 01.14.01.008.095

პროექტის ავტორი არქიტექტორი

დარეჯან შათაშვილი
გიორგი ლექავა
გიორგი მესტვირიშვილი

შენიშვნა:

ნახაზი მომზადებულია მისაწვდომობის ეროვნული სტანდარტების მიხედვით

ზომები მოცემულია მილიმეტრებში

1. იატაკის ზედაპირები მოეწყოს ისე, რომ იყოს მყიფარი, მცირი და არასრიალა.
2. განათების სამრთავები ელექტრო, გამამტლელებლები ელექტრო ჩამრთველები და დენსართები, ტელეფონურის მართველობელები, მოწყობილობების სამრთავები წყალსადენი სისტემის მოწყობილობების მართველობელები და დისპეტერი და ორმხრივი საკომუნიკაციო სისტემების სამრთავები მოეწყოს სტანდარტის 30მ ე ქვეთავის მიმართებით".

ობილისი 2023 წ.

შენიშვნები:

იატაკის ზედაპირი იქნება გაცხრილის ან მსგავსი არაუარესი მასალის, რომელსაც არ ექნება შეღრეცის უნარი

მისაწვდომი მსუბუქი ავტომობილის პარკინგი

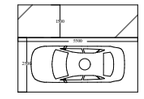

მისაწვდომი მიკროავტობუსის პარკინგი

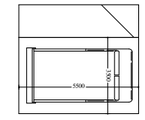

artytechs.