ჭრილი 1 - 1

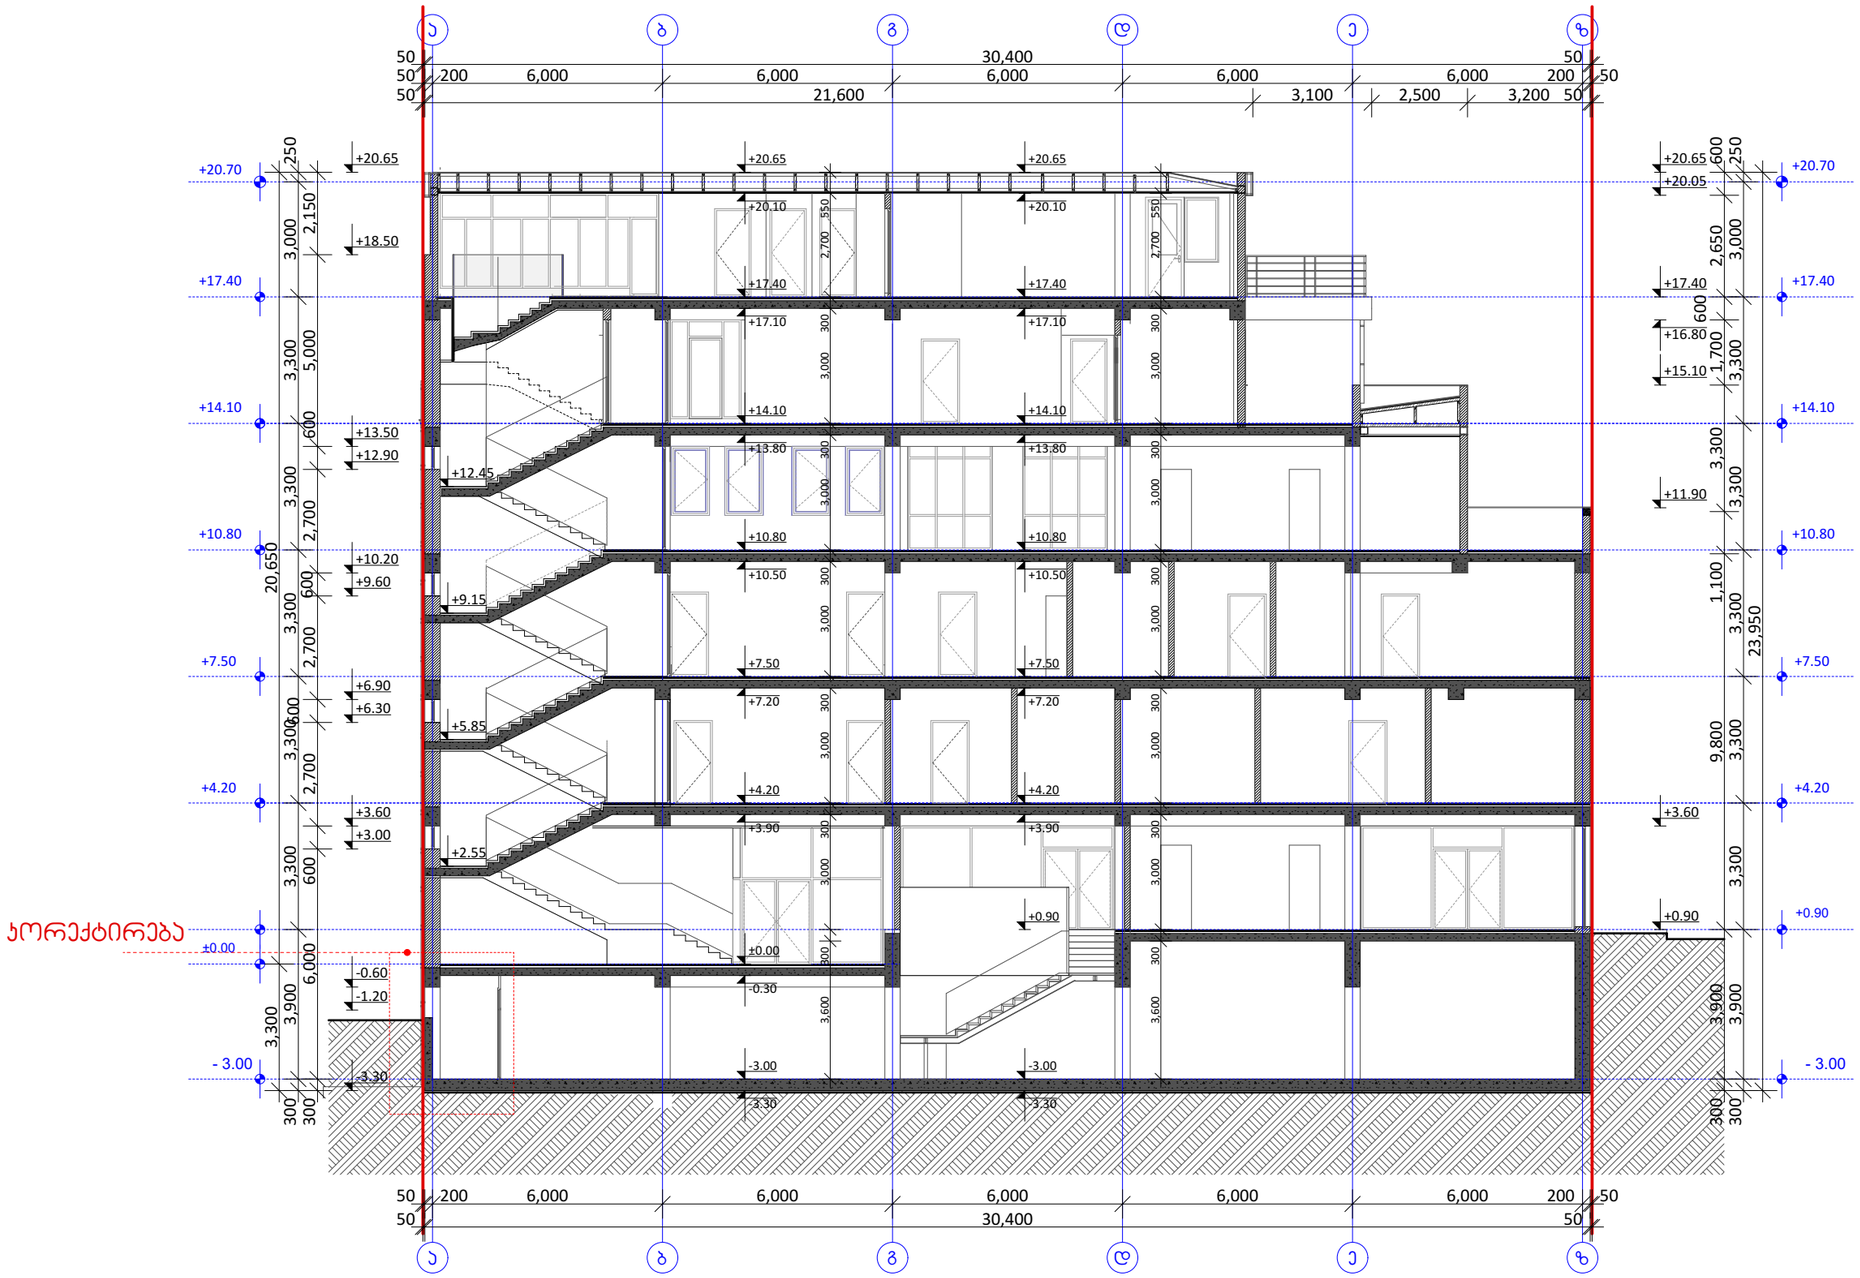

ჯორეკტირება

ფორმატი	დაკვეთა №	
A - 3		

ექსპლიკაცია

შენიშვნები:

1.
საპროექტო ნიშნული შეესაბამება აბსოლიტურ ნიშნულს 415.35 ±0.00

დამკვეთი :

შპს "მედიკომი"
შპს "ლაფორტენადო"
შპს "დენტექსი95"
შპს "ორთოდონტიულიცენტრი"

საპრქტო ორგანიზაცია

L.T.D. Surgula
Architecture. Interior. Product Design.
Gudiashvili str. 9
Tel: +995 568 99 60 60
Email: info@surgula.com
Website: www.surgula.com

ობიექტის მისამართი:

ქალაქი თბილისი, ლალიძის ქუჩა
№ 8 (01.15.04.005.001)

პროექტის დასახელება:

პოლიკნინიკის შენობა-ნაგებობის
რეკონსტრუქციის(მიშნება-დამენება)
კორექტირებული არქიტეტქურული
პროექტი

თანამდებობა	გვარი	ხელმოწერა
დირექტორი	ზ.სურგულაძე	
არქიტექტორი	ზ.სურგულაძე	
შემსრულებელი	გ. წასიძე	

		ნახაზი
მასშტაბი		ჭრილი 1 - 1
თარიღი		
სტადია	ფერცელი	ფერცლები

ჭრილი 2 - 2

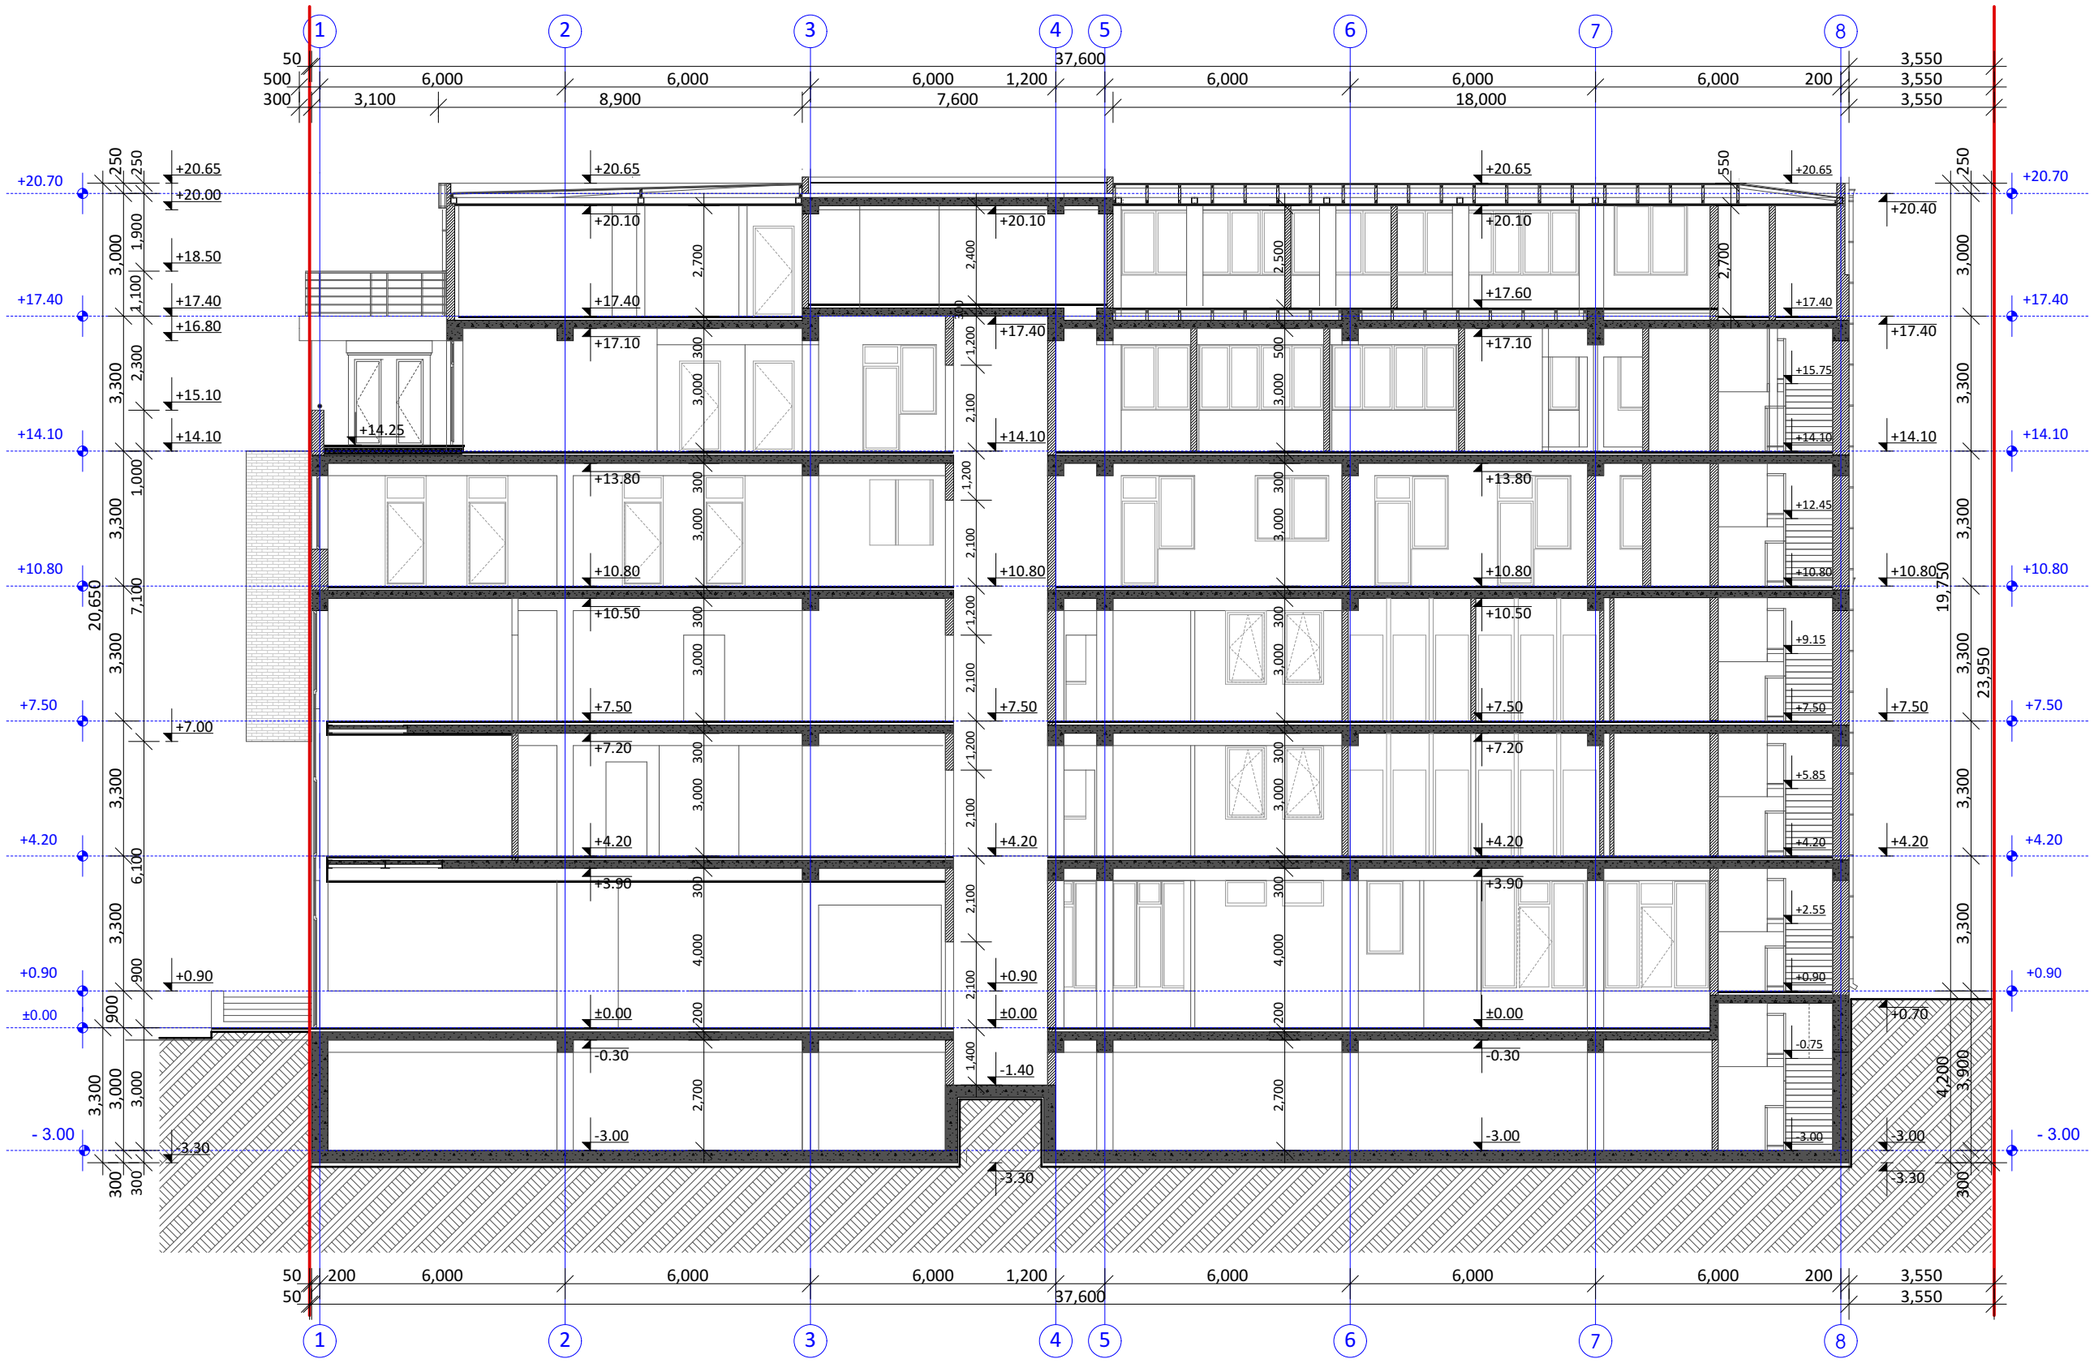

ფორმატი	დაჯვეთა №	
A - 3		

ექსპლიკაცია

შენიშვნები:

1.
საპროექტო ნიშნული
შეესაბამება აბსოლიტერ
ნიშნულს 415.35 ±0.00

დამკვეთი :

შპს "მედიკომი"
შპს "ლაფორტანადო"
შპს "დენტექსი95"
შპს "ორთოდონტიელიცენტრი"

საპრქტო ორგანიზაცია

L.T.D. Surgula
Architecture. Interior. Product Design.
Gudiashvili str. 9
Tel: +995 568 99 60 60
Email: info@surgula.com
Website: www.surgula.com

ობიექტის მისამართი:

ქალაქი თბილისი, ლალიძის ქუჩა
№ 8 (01.15.04.005.001)

პროექტის დასახელება:

პოლიტეხნიკის შენობა-ნაგებობის
რეკონსტრუქციის(მიშნება-დამენება)
კორექტირებული არქიტეტქურული
პროექტი

თანამდებობა	გვარი	ხელმოწერა
დირექტორი	ზ.სურგულაძე	
არქიტექტორი	ზ.სურგულაძე	
შემსრულებელი	გ. ნასიძე	

		ნახაზი
მასშტაბი		ჭრილი 2 - 2
თარიღი		
სტადია	ფურცელი	ფურცლები

ჭრილი 3 - 3

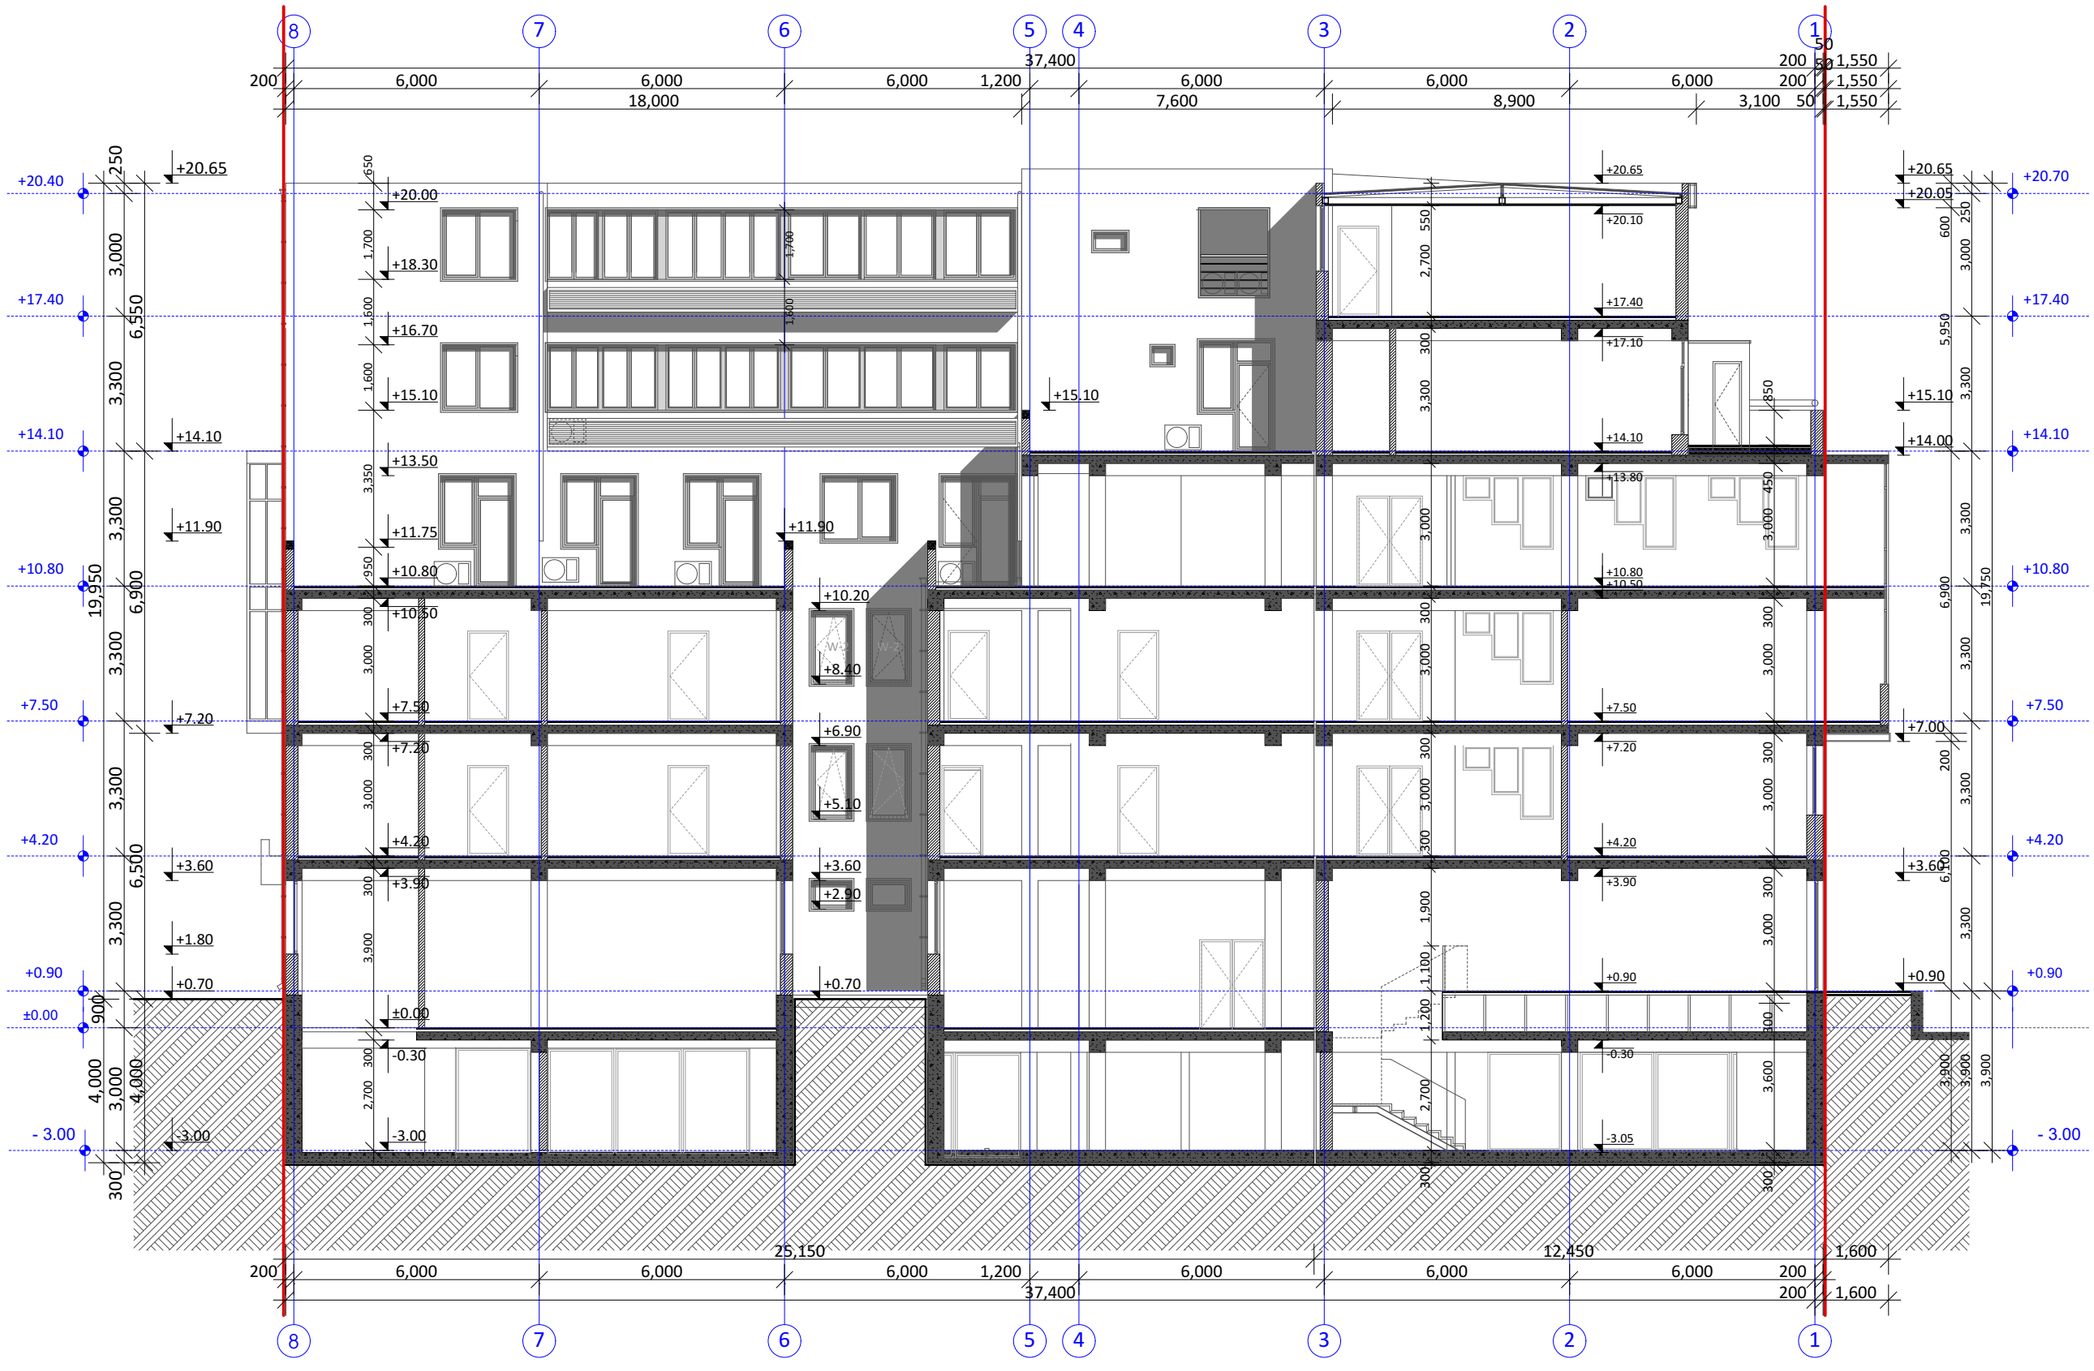

ფორმატი	დაკვეთა №	
A - 3		

ექსპლიკაცია

შენიშვნები:

1.
საპროექტო ნიშნული
შეესაბამება აბსოლიტურ
ნიშნულს 415.35 ±0.00

დამკვეთი :

შპს "მედიკომი"
შპს "ლაფორტენადო"
შპს "დენტექსი95"
შპს "ორთოდონტიელიცენტრი"

საპრქტო ორგანიზაცია

L.T.D. Surgula
Architecture. Interior. Product Design.
Gudiashvili str. 9
Tel: +995 568 99 60 60
Email: info@surgula.com
Website: www.surgula.com

ობიექტის მისამართი:

ქალაქი თბილისი, ლალიძის ქუჩა
№ 8 (01.15.04.005.001)

პროექტის დასახელება:

ჯოლიტნინიკის შენობა-ნაგებობის
რეკონსტრუქციის(მიშნება-დამენება)
კორექტირებული არქიტეტქურული
პროექტი

თანამდებობა	გვარი	ხელმოწერა
დირექტორი	ზ.სურგულაძე	
არქიტექტორი	ზ.სურგულაძე	
შემსრულებელი	გ. წასიძე	

		ნახაზი
მასშტაბი		ჭრილი 3 - 3
თარიღი		
სტადია	ფურცელი	ფურცლები

ჭრილი 4 - 4



ფორმატი	დაკვეთა №	
A - 3		

ექსპლიკაცია

შენიშვნები:

1. საპროექტო ნიშნული შეესაბამება აბსოლიტერ ნიშნულს 415.35 ±0.00

დამკვეთი :

შპს "მედიკომი"
შპს "ლაფორტენადო"
შპს "დენტექსი95"
შპს "ორთოდონტიულიცენტრი"

საპრქტო ორგანიზაცია

L.T.D. Surgula
Architecture. Interior. Product Design.
Gudiashvili str. 9
Tel: +995 568 99 60 60
Email: info@surgula.com
Website: www.surgula.com

ობიექტის მისამართი:

ქალაქი თბილისი, ლალიძის ქუჩა
№ 8 (01.15.04.005.001)

პროექტის დასახელება:

პოლიკნინიკის შენობა-ნაგებობის
რეკონსტრუქციის(მიშნება-დამენება)
კორექტირებული არქიტექტურული
პროექტი

თანამდებობა	გვარი	ხელმოწერა
დირექტორი	ზ.სურგულაძე	
არქიტექტორი	ზ.სურგულაძე	
შემსრულებელი	გ. წასიძე	

		ნახაზი
მასშტაბი		ჭრილი 4 - 4
თარიღი		
სტადია	ფურცელი	ფურცლები