ფასადი ზ- ა

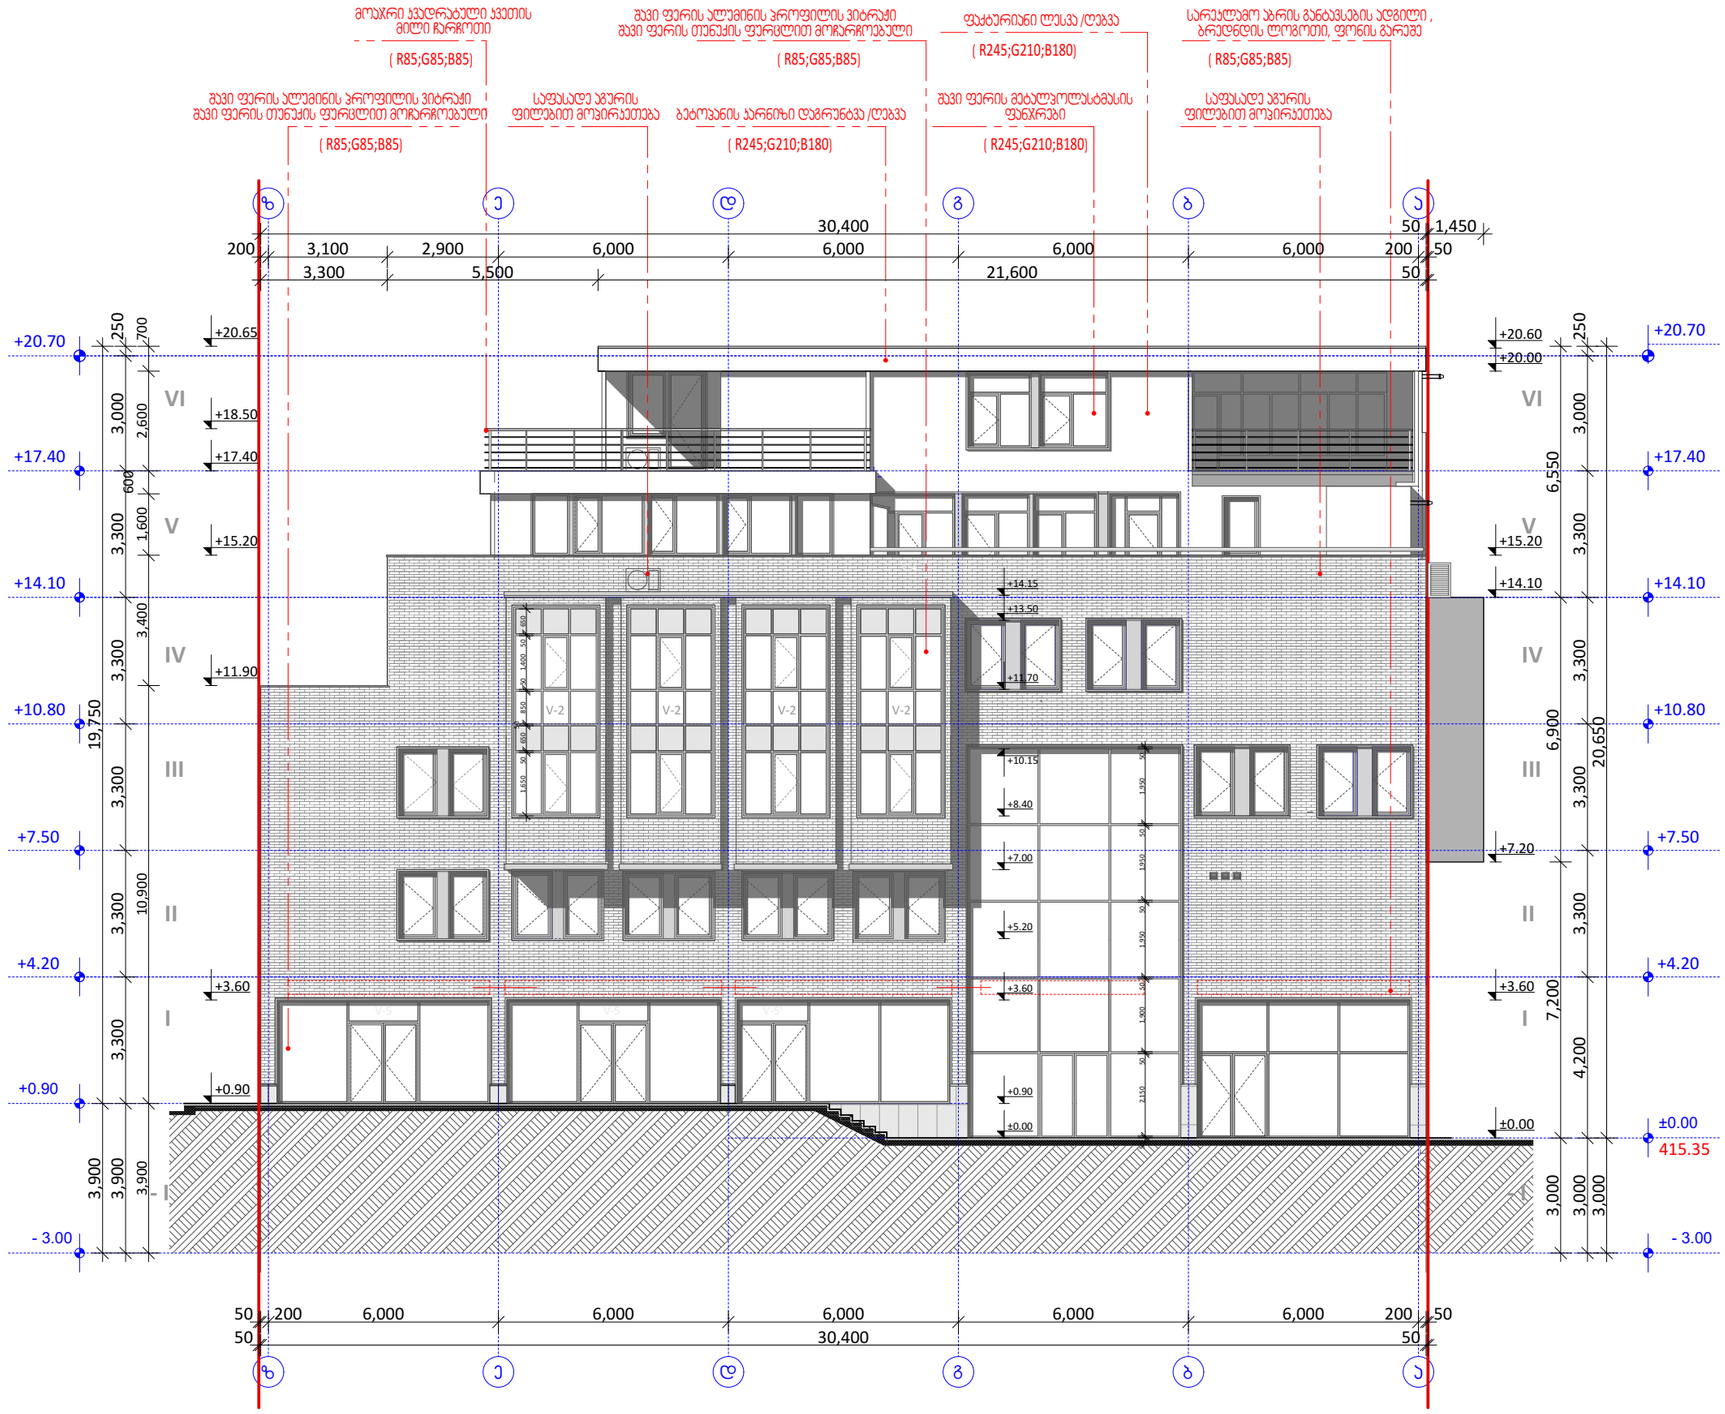

ფორმატი	დამატება №	
A - 3		
ექსპლიკაცია		

შენიშვნები:

1. საპროექტო ნიშნული ±0.00 შეესაბამება აბსოლიტურ ნიშნულს 415.35

დამკვეთი :

შპს "მედიარმი"
შპს "ლუფორტბენდლო"
შპს "დენბექსი95"
შპს "ორთოლონიულიცენარი"

საპრქტო ორგანიზაცია

L.T.D. Surgula
Architecture. Interior. Product Design.
Gudiashvili str. 9
Tel: +995 568 99 60 60
Email: info@surgula.com
Website: www.surgula.com

ობიექტის მისამართი:

ქალაქი თბილისი, ლაღიძის ჭრა № 8 (01.15.04.005.001)

პროექტის დასახელება:

პოლიფუნქციის შენობა-ნაგებობის რეკონსტრუქციის(მიშენება-დამშენება) პორექტირებული არქიტექტურული პროექტი

თანამდებობა	გვარი	ხელმოწერა
დირექტორი	ზ.სურგულაძე	
არქიტექტორი	ზ.სურგულაძე	
მშენებელი	გ. ნასიძე	

	ნახაზი	
მასშტაბი	ფასადი ზ- ა	
თარიღი		
სტადია	ფურცელი	ფურცლები

ფასადი **8 - 1**



ფორმატი	დასვეთა №	
A - 3		

ექსპლიკაცია

შენიშვნები:

1. საპროექტო ნიშნული ±0.00
მუსაბამება აბსოლიტურ ნიშნულს 415.35

დამკვეთი :

შპს "მედიპომი"
შპს "ლუფტორტენტლო"
შპს "დენტექსი95"
შპს "ორთოდონტიელიცენტრი"

საპროექტო ორგანიზაცია

L.T.D. Surgula
Architecture. Interior. Product Design.
Gudiashvili str. 9
Tel: +995 568 99 60 60
Email: info@surgula.com
Website: www.surgula.com

ობიექტის მისამართი:

ქალაქი თბილისი, ლაღიძის ქუჩა
№ 8 (01.15.04.005.001)

პროექტის დასახელება:

პოლიფუნქციის შენობა-ნაგებობის რეკონსტრუქციის(მიშენება-დამენება) პორექტირებული არქიტექტურული პროექტი

თანამდებობა	გვარი	ხელმოწერა
დირექტორი	ზ.სარგველაძე	
არქიტექტორი	ზ.სარგველაძე	
გამსრულებელი	მ. ნასიძე	

		ნახაზი
მასშტაბი		ფასადი 8 - 1
თარიღი		
სტადია	ფორმატი	ფურცლების

ფასადი ა - ზ

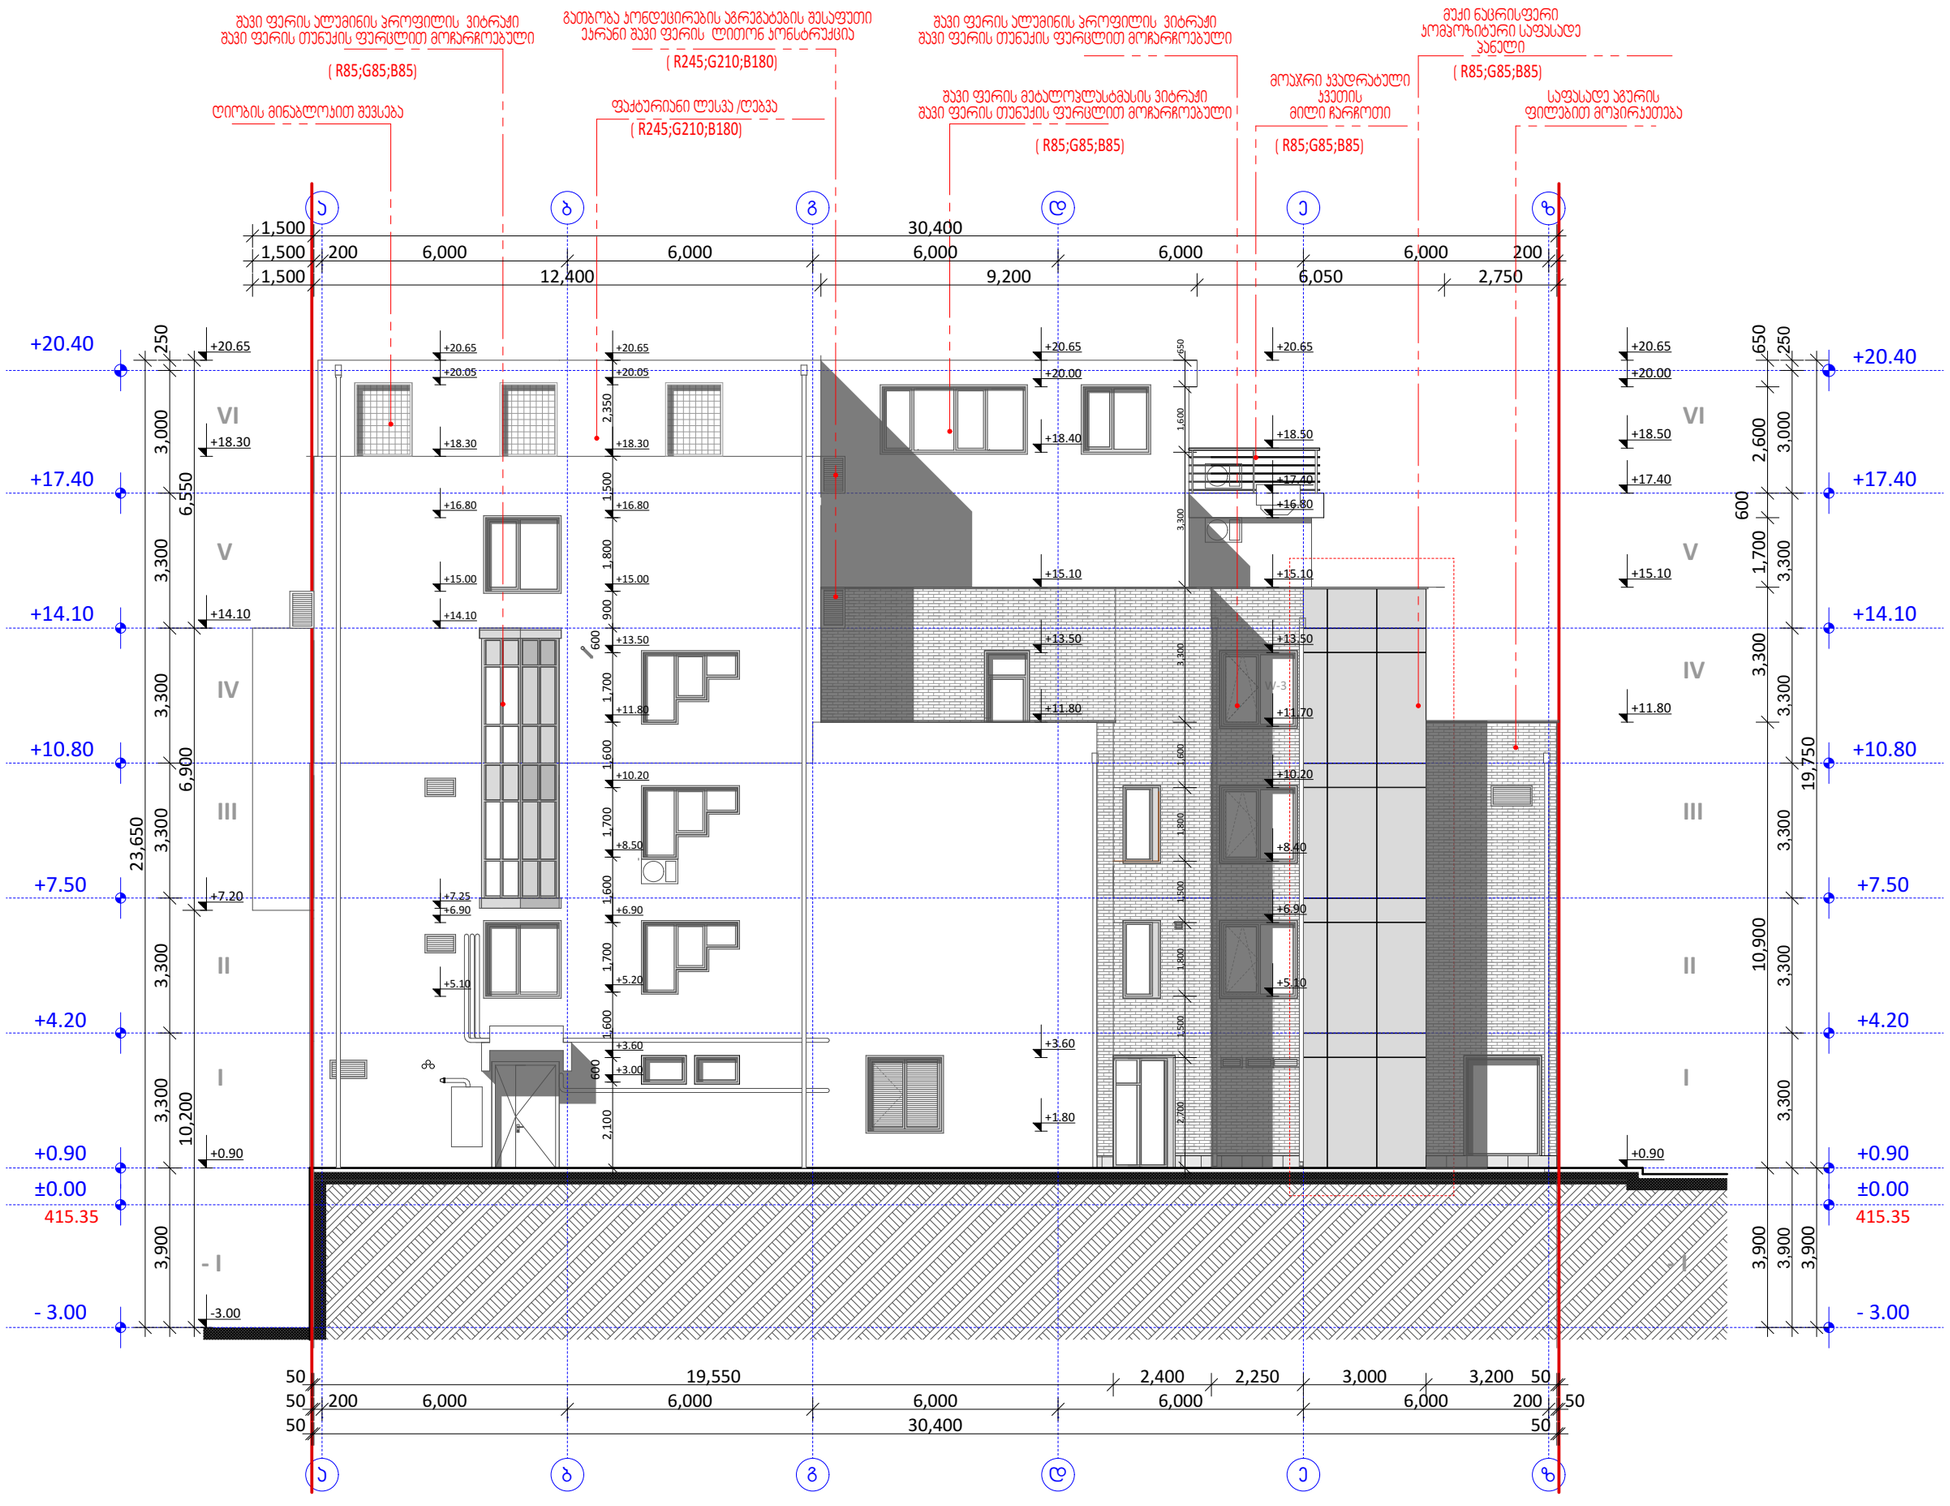

შენიშვნები:

1. საპროექტო ნიშნული შეესაბამება აბსოლიტურ ნიშნულს 415.35 — ±0.00

დამკვეთი :

შპს "მედიპრომი"
შპს "ლუფორტენტერი"
შპს "დენტექსი95"
შპს "ორთოდონტიულიცენტრი"

საპროექტო ორგანიზაცია

L.T.D. Surgula
Architecture. Interior. Product Design.
Gudiashvili str. 9
Tel: +995 568 99 60 60
Email: info@surgula.com
Website: www.surgula.com

ობიექტის მისამართი:

ქალაქი თბილისი, ლისიძის ქუჩა
№ 8 (01.15.04.005.001)

პროექტის დასახელება:

პოლიფუნქციის შენობა-ნაგებობის რეკონსტრუქციის(მიშნება-დემონტაჟი პროექტირებული არქიტექტურული პროექტი

თანამდებობა	გვარი	ხელმოწერა
დირექტორი	ზ.სურგულაძე	
არქიტექტორი	ზ.სურგულაძე	
შემსრულებელი	მ. ნასიძე	

მასშტაბი	ფასადი ა - ზ
თარიღი	
სტადია	ფურცელი / ფურცლები

ფორმატი: A - 3
ცვლილება №
ექსპლიკაცია

ფასადი **1 -8**



ფორმატი	დამკვეთის №	
A - 3		
ექსპლიკაცია		

შენიშვნები:

1. საპროექტო ნიშნული ±0.00 შეესაბამება აბსოლიტურ ნიშნულს 415.35

დამკვეთი :

შპს "მედიაორმი"
შპს "ლუფორტკონტრაქტორი"
შპს "დენატექსი95"
შპს "ორთოლონიელიტენარი"

საავტორო ორგანიზაცია

L.T.D. Surgula
Architecture. Interior. Product Design.
Gudiashvili str. 9
Tel: +995 568 99 60 60
Email: info@surgula.com
Website: www.surgula.com

ობიექტის მისამართი:

ქალაქი თბილისი, ლაღიძის ქუჩა
№ 8 (01.15.04.005.001)

პროექტის დასახელება:

პოლიფუნქციის შენობა-ნაგებობის რეკონსტრუქციის(მიშენება-დამშენება) პორექტირებული არქიტექტურული პროექტი

თანამდებობა	გვარი	ხელმოწერა
დირექტორი	ზ.სურგულაძე	
არქიტექტორი	ზ.სურგულაძე	
მენარდველი	გ. ნასიძ	

	ნახაზი	
მასშტაბი	ფასადი 1 -8	
თარიღი		
სტადია	ფურცელი	ფურცლები