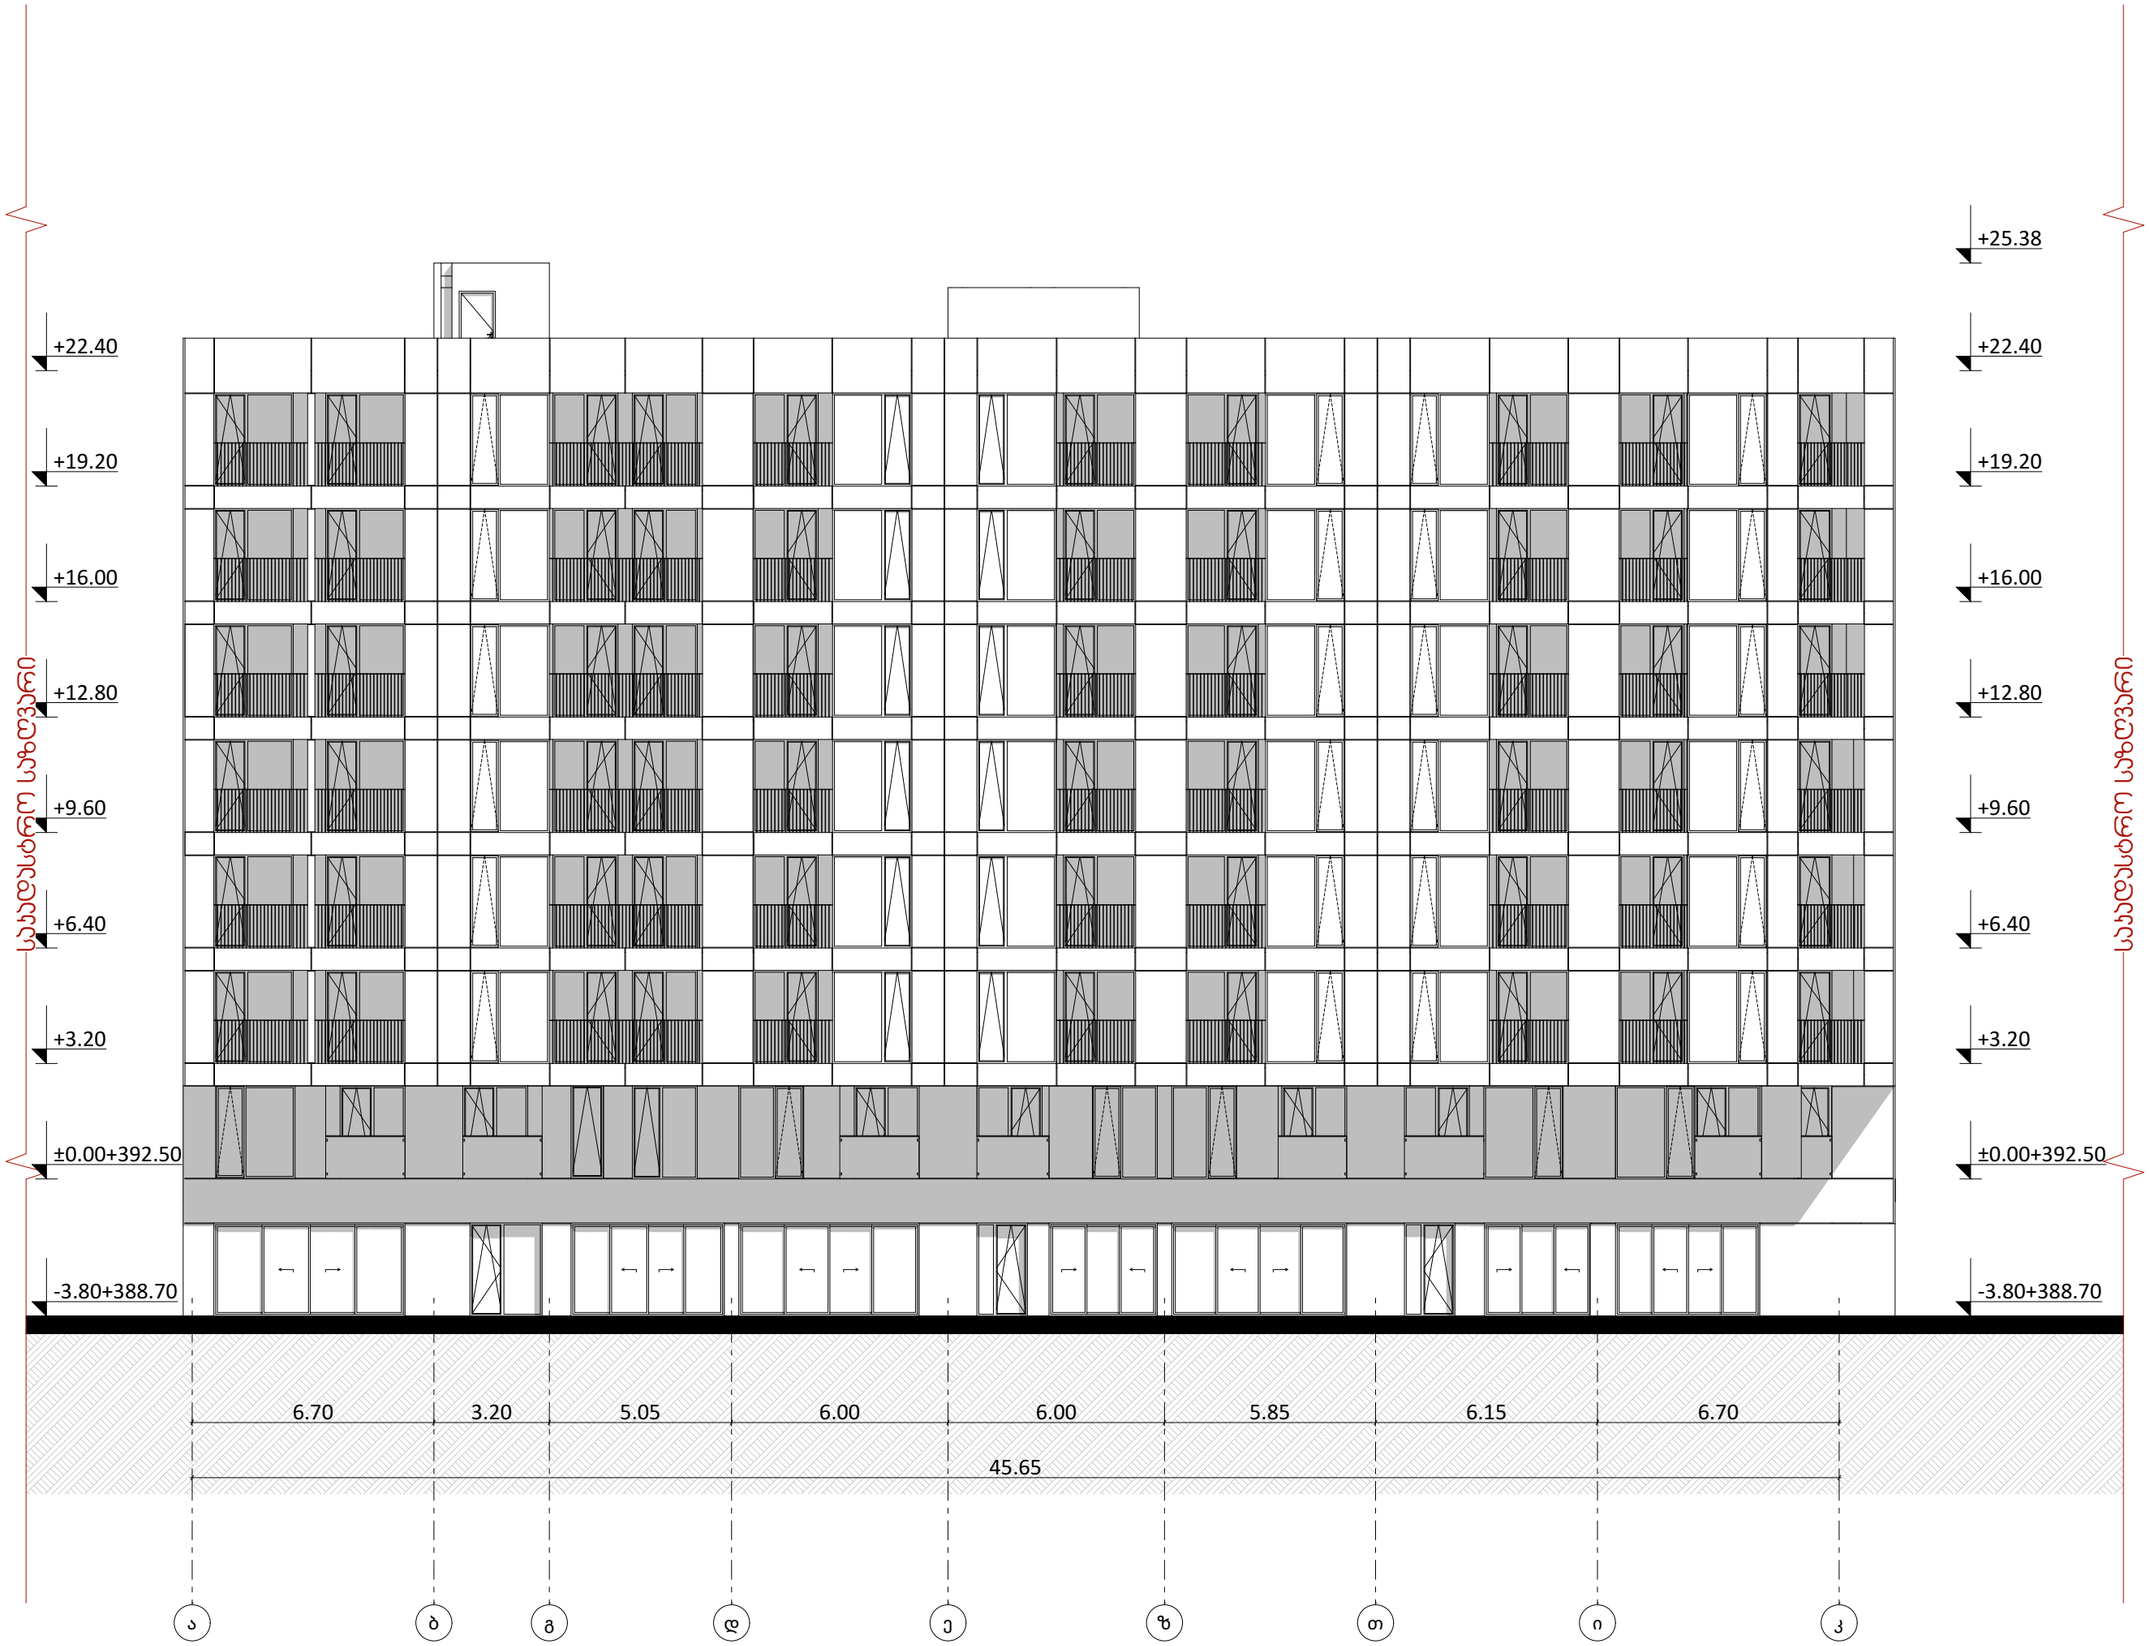


odadezeen

მისამართი: ი.გამრეკელის ქ. №35ა
ს.კ : 405379353

პროექტის მონაცემები:

ფუნქციური დანიშნულება: მრავალბინიანი საცხოვრებელი სახლი №4

პროექტის მისამართი:ქ.თბილისი, ჭელაძის ქუჩა

საკადასტრო კოდი: 01.17.11.034.079

პოზიცია: სახლის გვარი | ხალმოწერა

მთ.არქიტექტორი: სოფიო ხოჯაპა

არქიტექტორი: ირაკლი ჯაფარიძვილი

შენიშვნა:

პირობითი აღნიშვნები:

ტექნიკურ ეკონომიკური მაჩვენებლები:


ფასადი 1

ფურცლის ნომერი:

A.05.1

მასშტაბი | **1:170**

6/26/2026

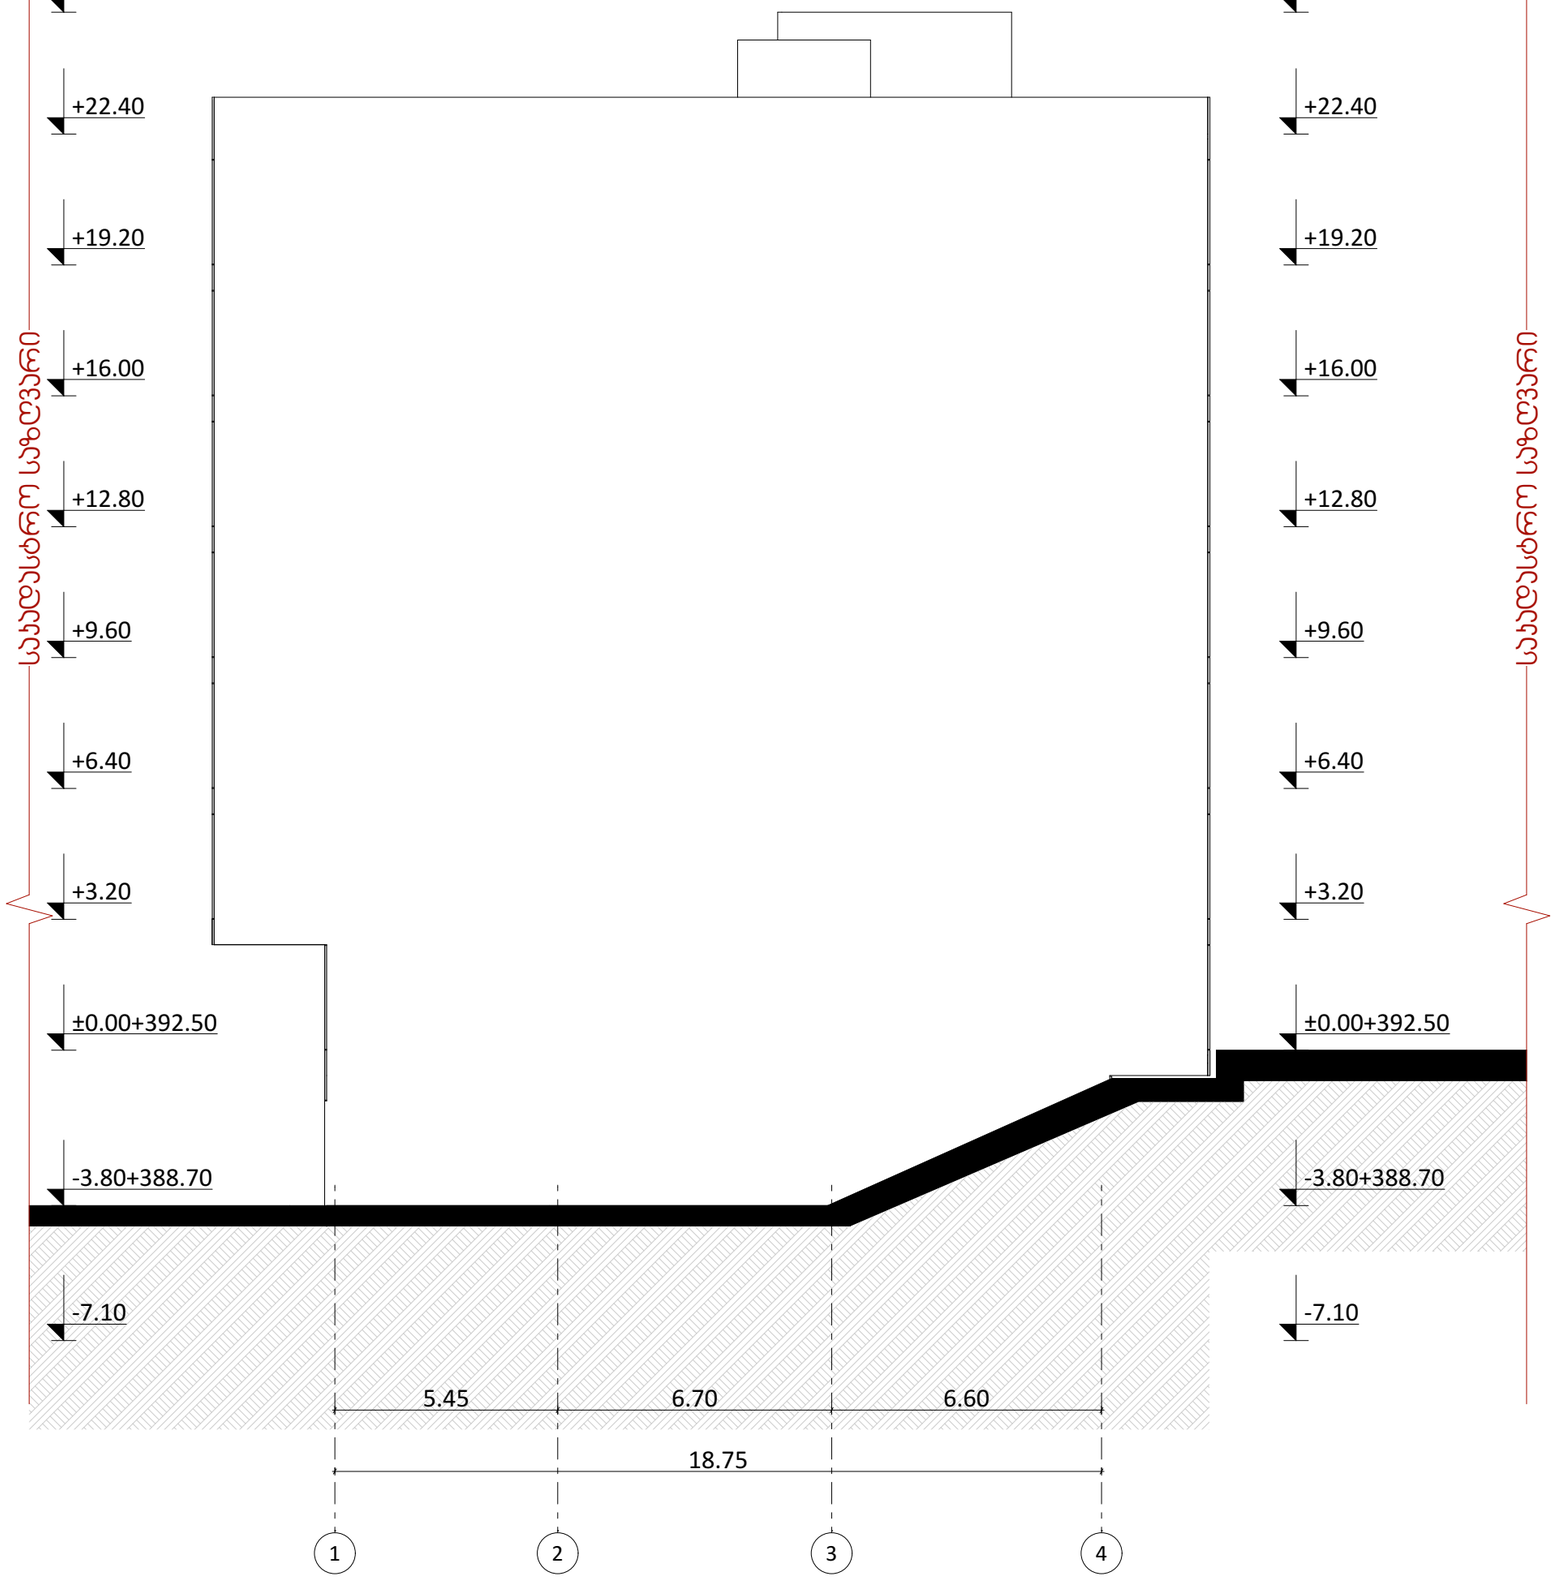

odadezeen

მისამართი: ი.გამრეკელის ქ. №35ა

ს.კ : 405379353

პროექტის მონაცემები:

ფუნქციური დანიშნულება: მრავალბინიანი საცხოვრებელი სახლი №4

პროექტის მისამართი:ქ.თბილისი, წყალძის ქუჩა

საკადასტრო კოდი: 01.17.11.034.079

პოზიცია: სახელი გვარი | ხელმოწერა

მთ.არქიტექტორი: სოფიო ხოჯაჯა

არქიტექტორი: ირაკლი ჯაფარიძვილი

შენიშვნა:

პირობითი აღნიშვნები:

ტექნიკურ ეკონომიკური მაჩვენებლები:


ფასადი 2

ფურცლის ნომერი:

A.05.2

მასშტაბი | **1:150**

6/26/2026

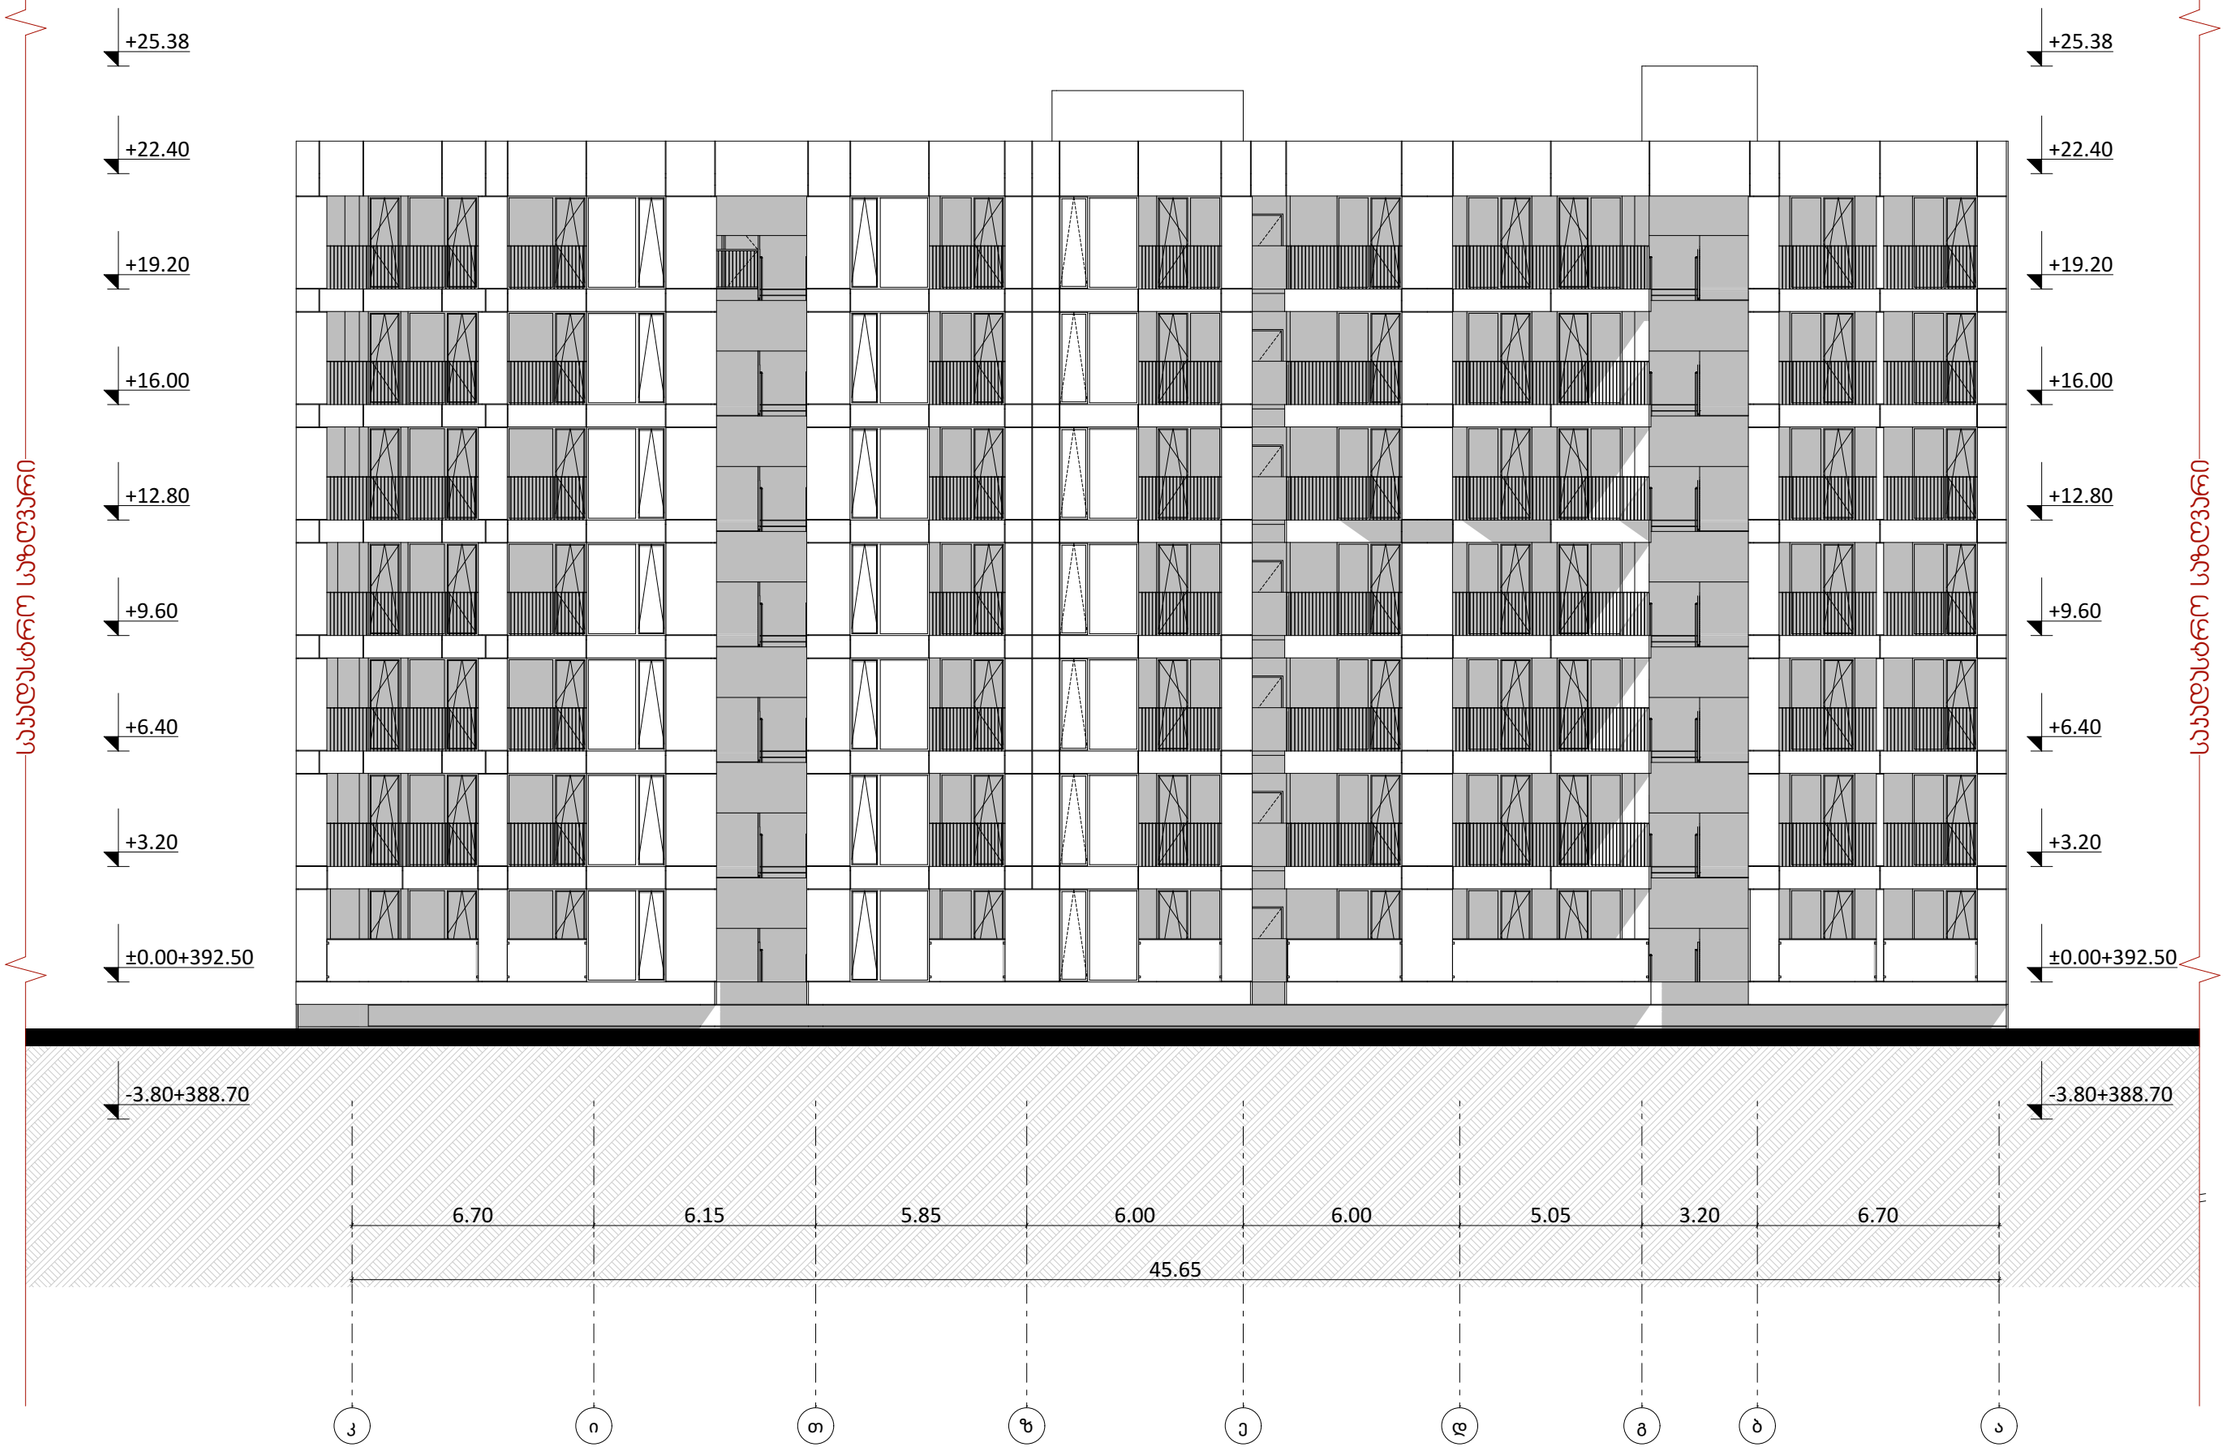

odadezeen

მისამართი: ი.გამრეკელის ქ. №35ა
ს.კ : 405379353

პროექტის მონაცემები:

ფუნქციური დანიშნულება: მრავალბინიანი საცხოვრებელი სახლი №4

პროექტის მისამართი:ქ.თბილისი, წყალამის ქუჩა

საკადასტრო კოდი: 01.17.11.034.079

პოზიცია: სახლის გვარი | ხელმოწერა

მთ.არქიტექტორი: სოფიო ხოჯავა

არქიტექტორი: ირაკლი ჯაფარიძვილი

შენიშვნა:

პირობითი აღნიშვნები:

ტექნიკურ ეკონომიკური მაჩვენებლები:


ფასადი 3

ფურცლის ნომერი:

A.05.3

მასშტაბი **1:170**

6/26/2026

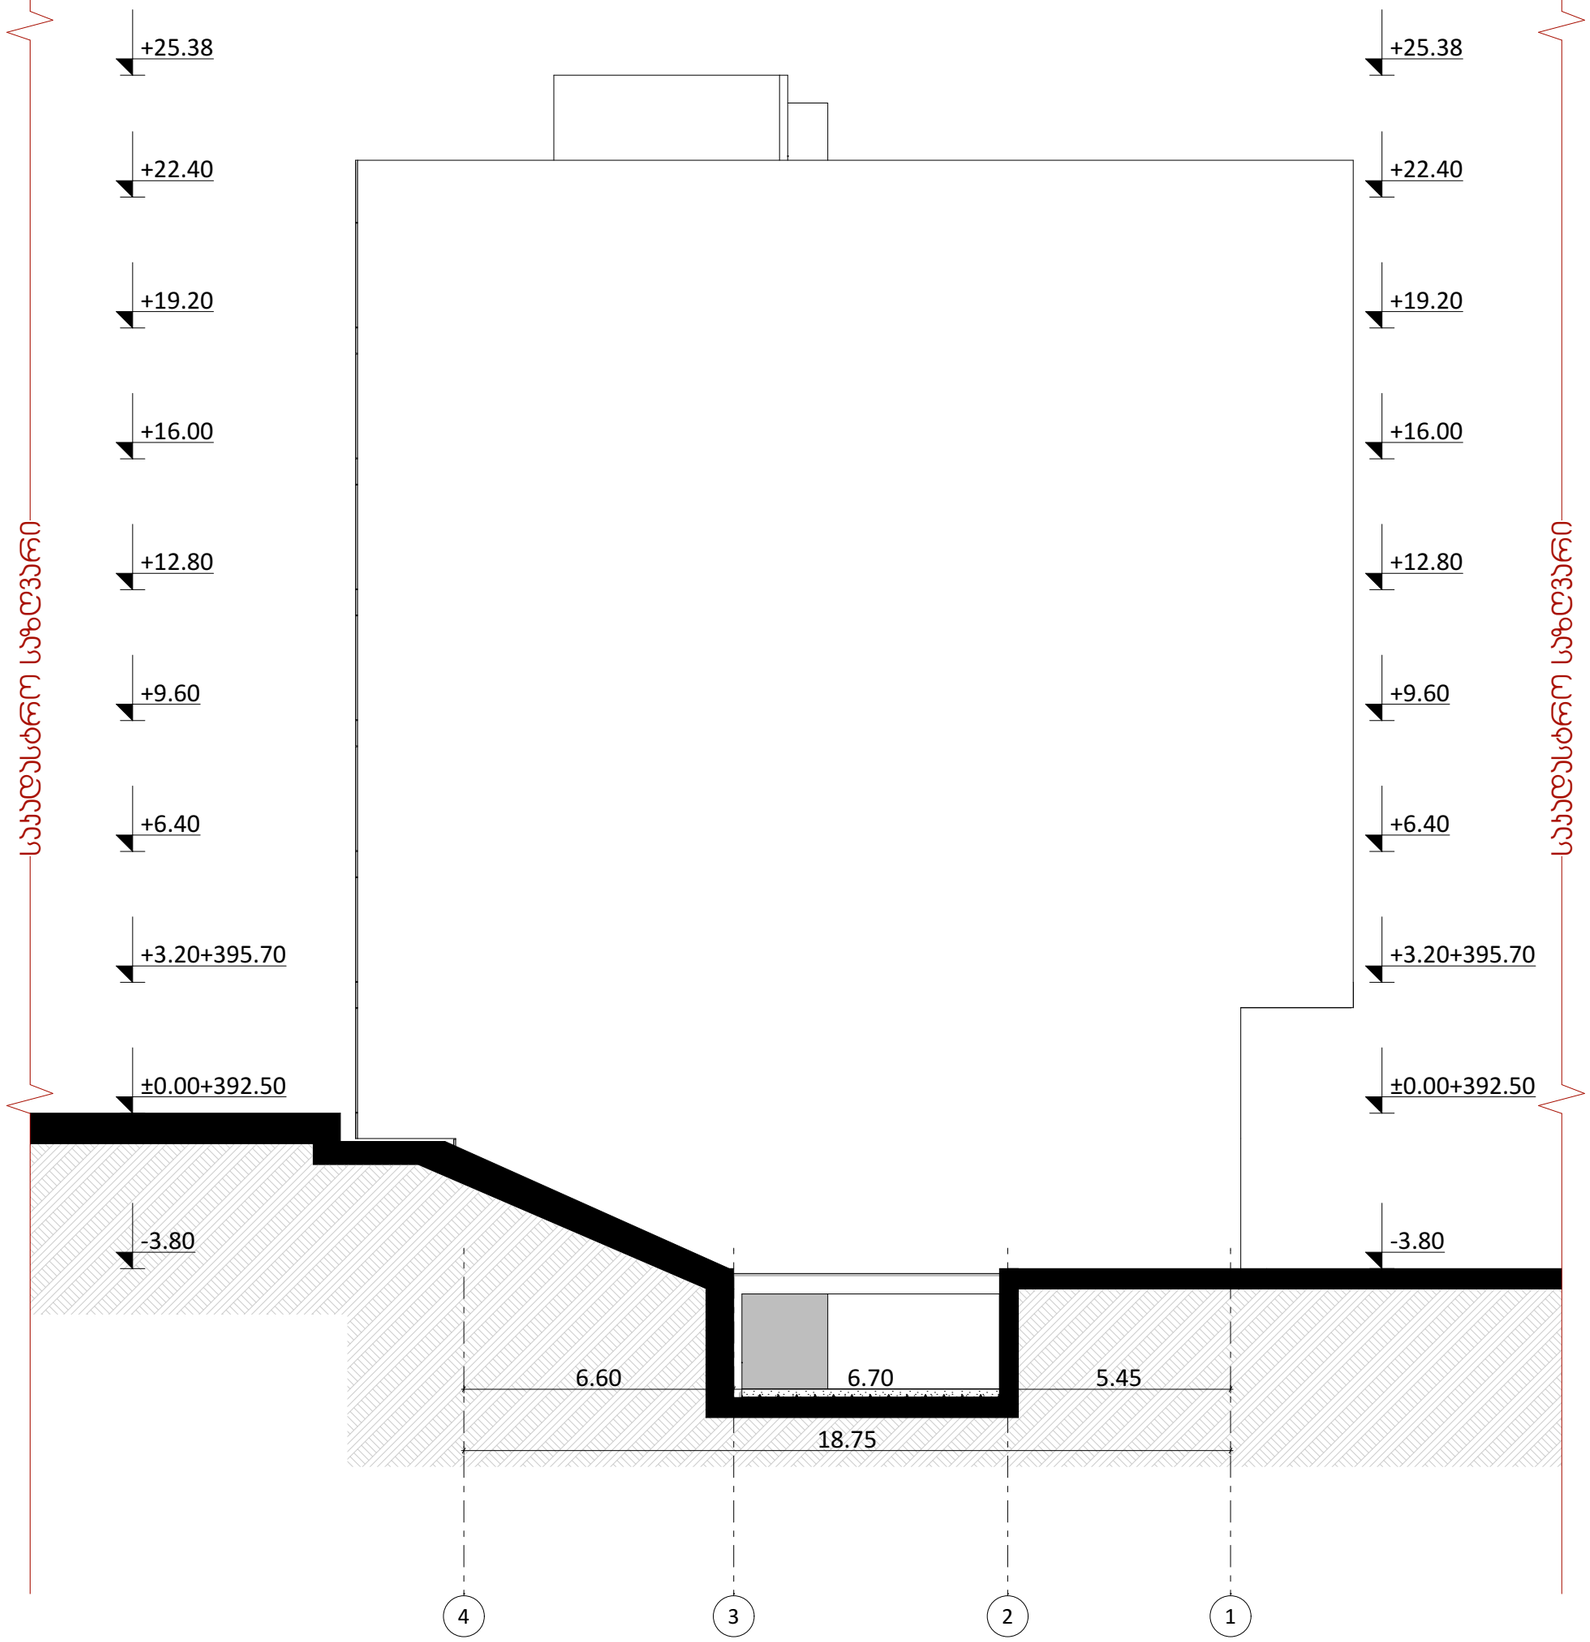

odadezeen

მისამართი: ი.გამრეკელის ქ. №35ა
ს.კ : 405379353

პროექტის მონაცემები:

ფუნქციური დანიშნულება: მრავალბინიანი საცხოვრებელი სახლი №4

პროექტის მისამართი:ქ.თბილისი, ნუცუბიძის ქუჩა

საკადასტრო კოდი: 01.17.11.034.079

პოზიცია
სახელი გვარი | ხელმოწერა

მთ.არქიტექტორი:
სოფიო ხოჯავა

არქიტექტორი:
ირაკლი ჯაფარიძვილი

შენიშვნა:

პირობითი აღნიშვნები:

ტექნიკურ ეკონომიკური მაჩვენებლები:

ფასადი 4

ფურცლის ნომერი:

A.05.4

მასშტაბი | **1:150**

6/26/2026