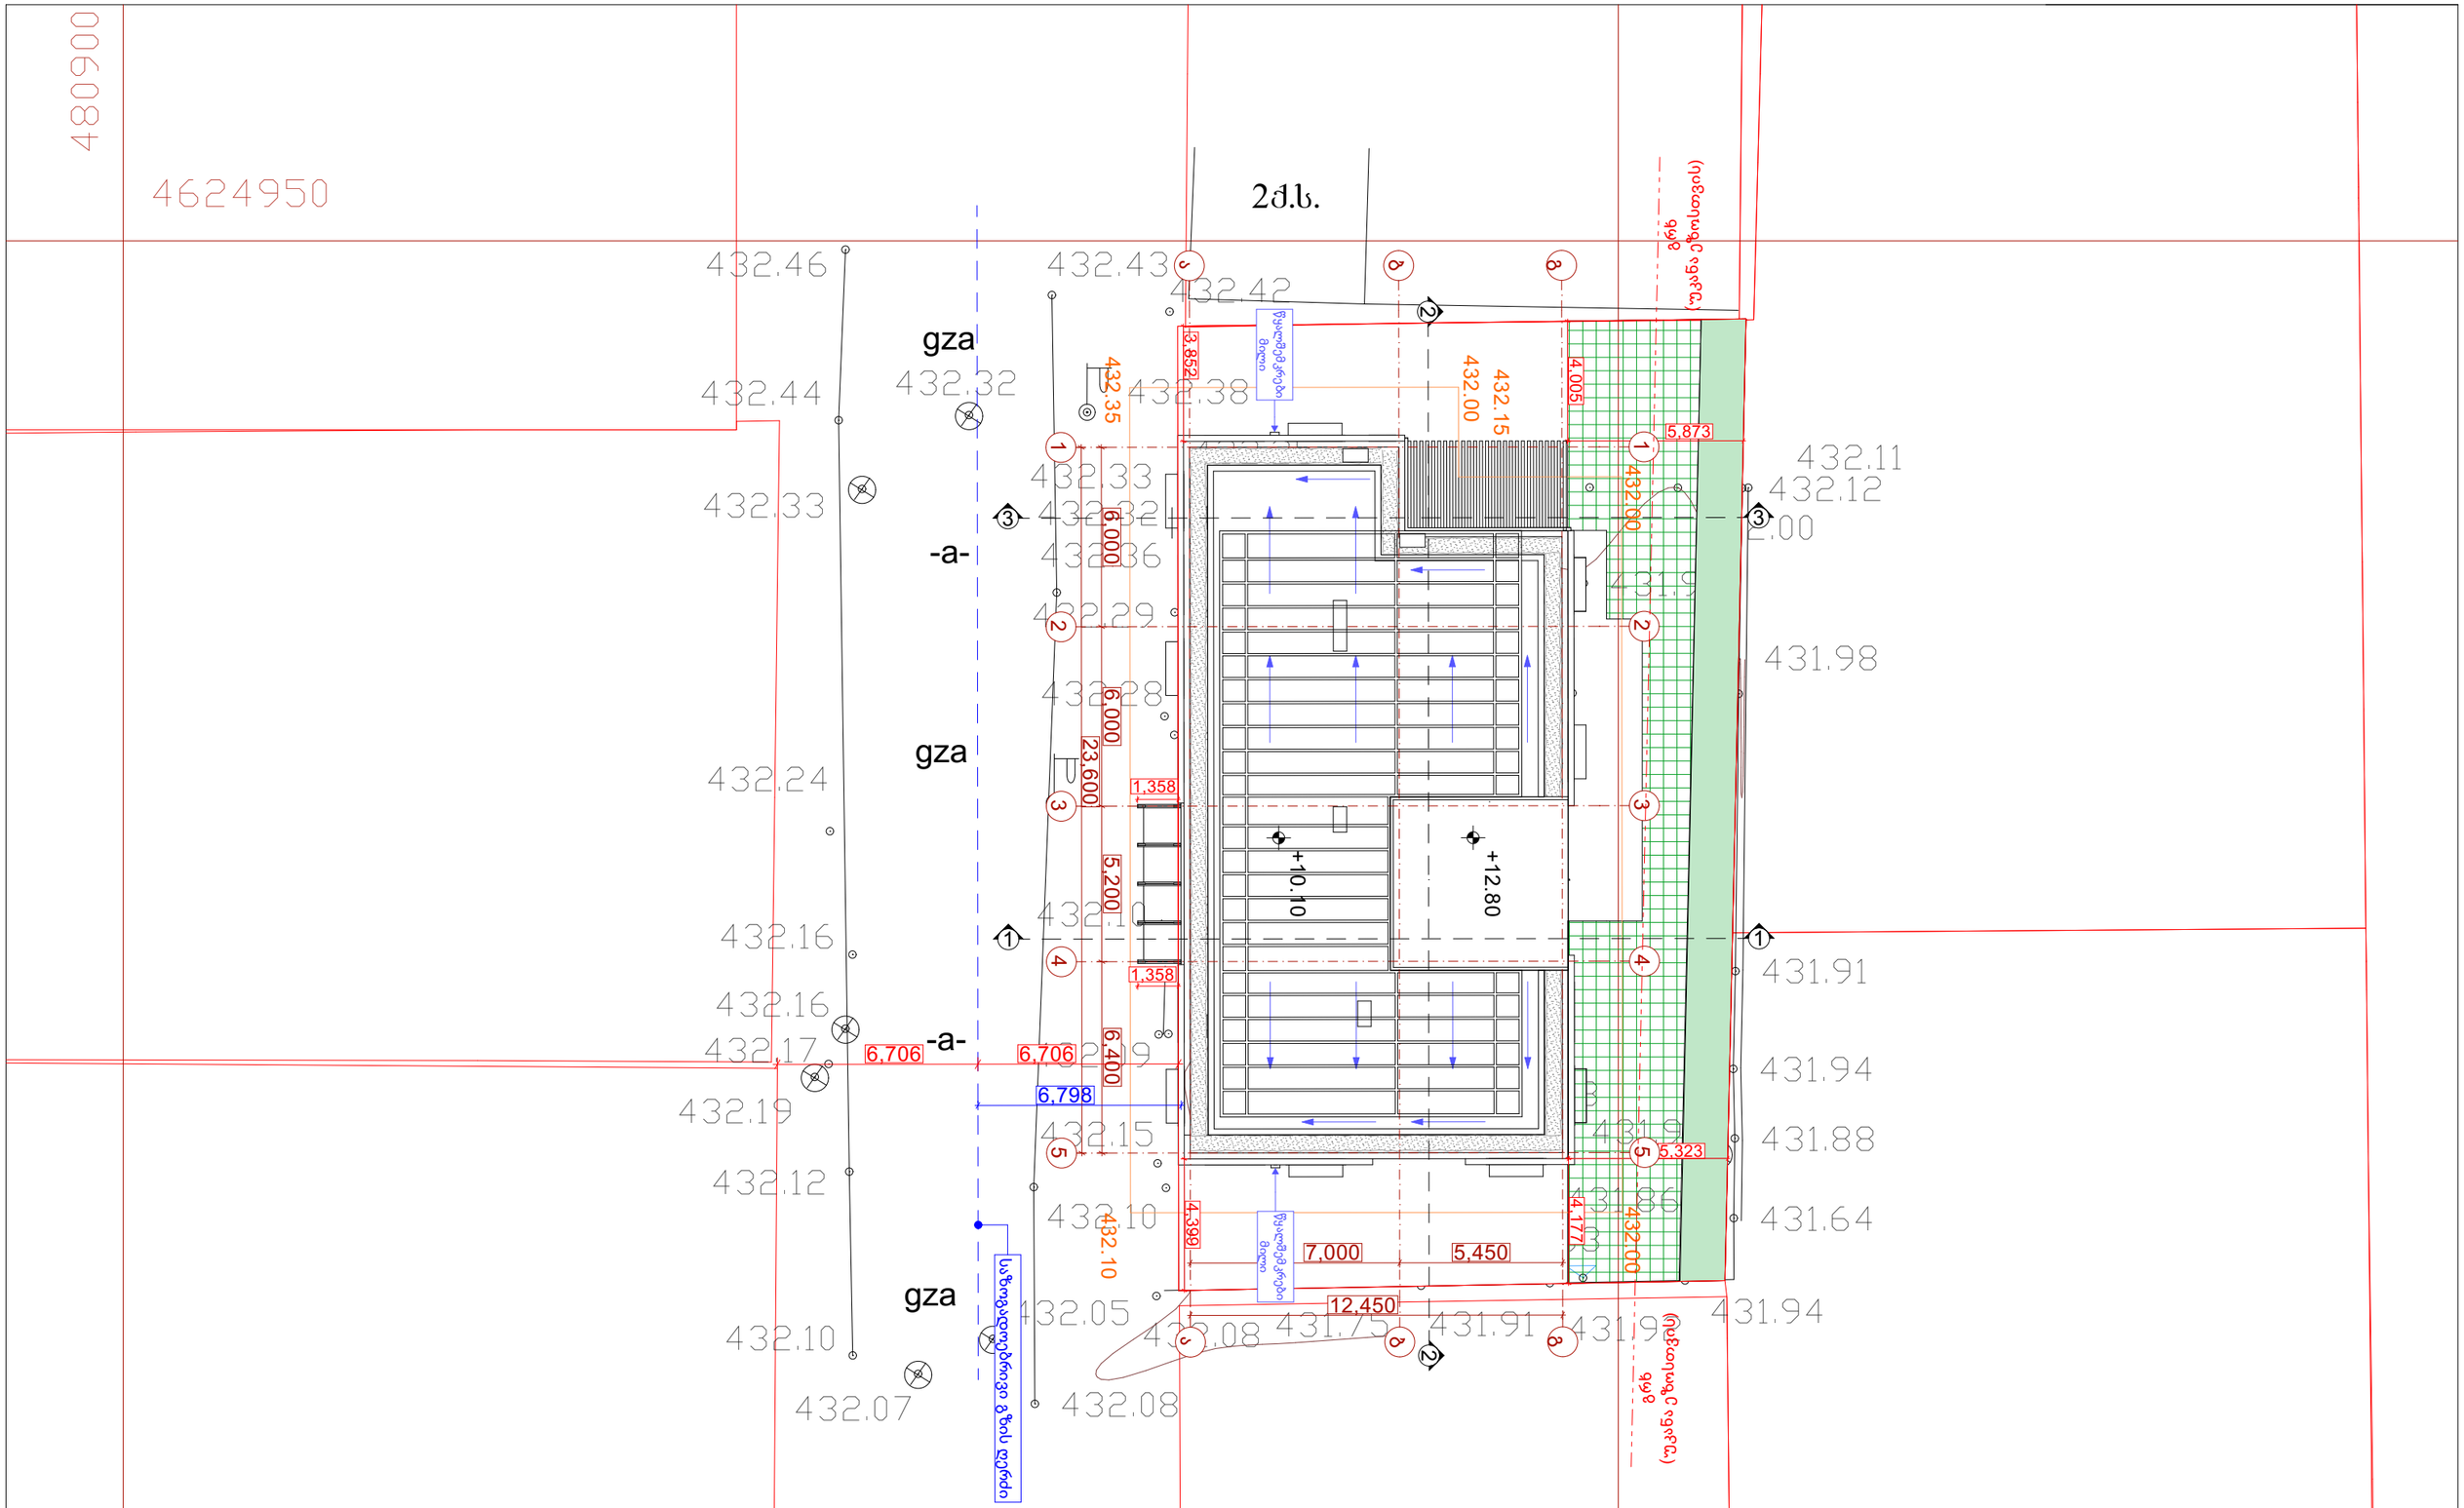

პროექტის სახელწოდება: ოფისი	ნახაზის დასახელება: გენგეგმა	თანამდებობა	გვარი	ხელმოწერა			
		არქიტექტორი	დ.პაპიძე		მასშტაბი	1:200	ფურცელი 0	ფურცელი №
		არქიტექტორი	ლ.ხვიბლიანი		ფორმატი	A - 3	ა-100	ა-101
					თარიღი	2021 წ.	გვერდი	7