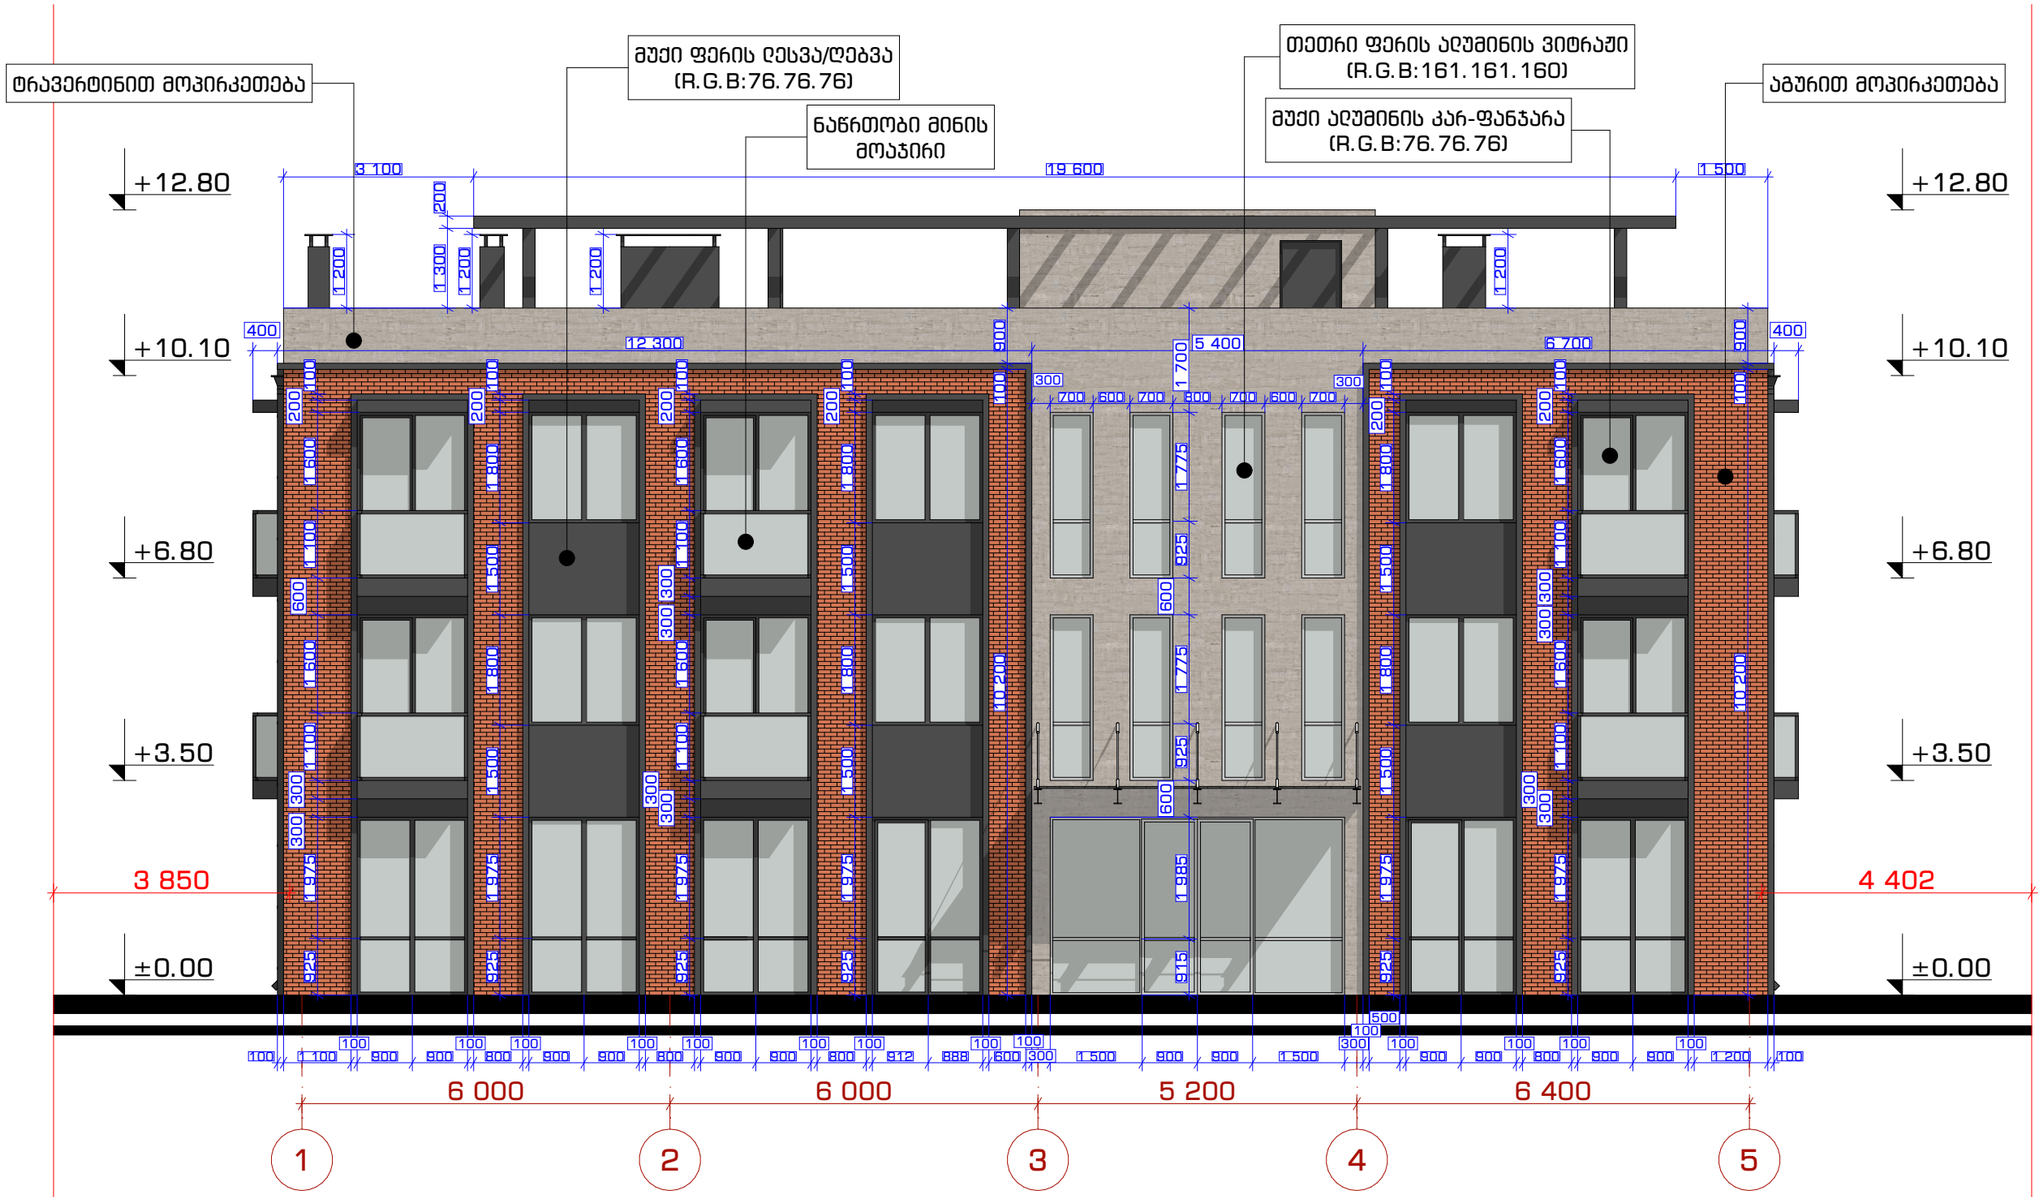

საკადასტრო საზღვარი

საკადასტრო საზღვარი

პროექტის სახელწოდება: ოფისი	ნახაზის დასახელება: ფასადი 1-5 ღერძებში	თანამდებობა	გვარი	ხელმოწერა			
		არქიტექტორი	დ.პაპიძე		მასშტაბი	1:100	შრომის №
		არქიტექტორი	ლ.ხვიბლიანი		ფორმატი	A - 3	ა-300 ა-301
					თარიღი	2021 წ.	გვერდი 17

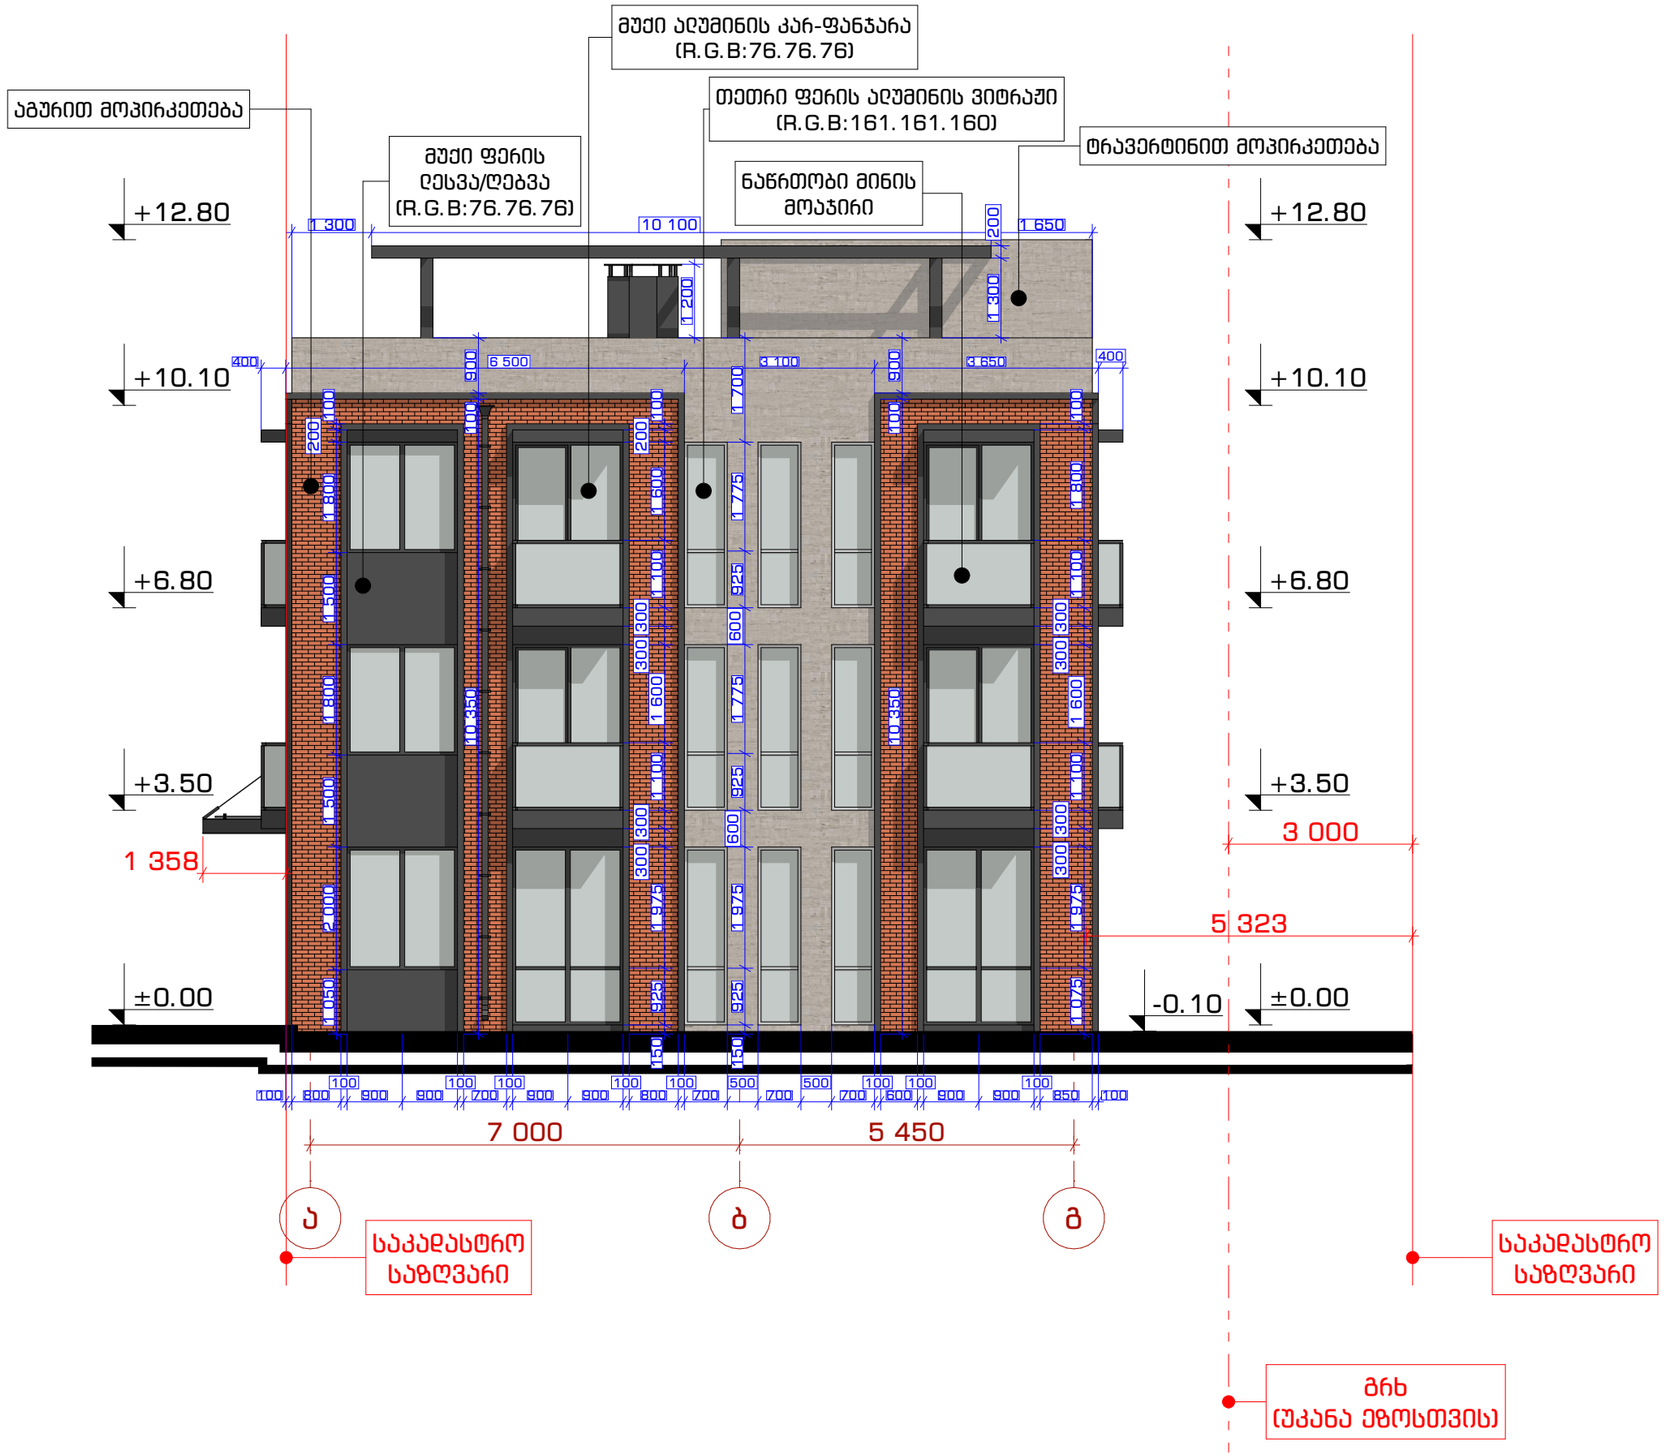

პროექტის სახელწოდება:	ნახაზის დასახელება:	თანამდებობა	გვარი	ხელმოწერა			
ოფისი	ფასადი ა-ბ ღერძებში	არქიტექტორი	დ.პაპიძე		მასშტაბი	1:100	
		არქიტექტორი	ლ.ხვიბლიანი		ფორმატი	A - 3	ა-300
					თარიღი	2021 წ.	გვერდი 18

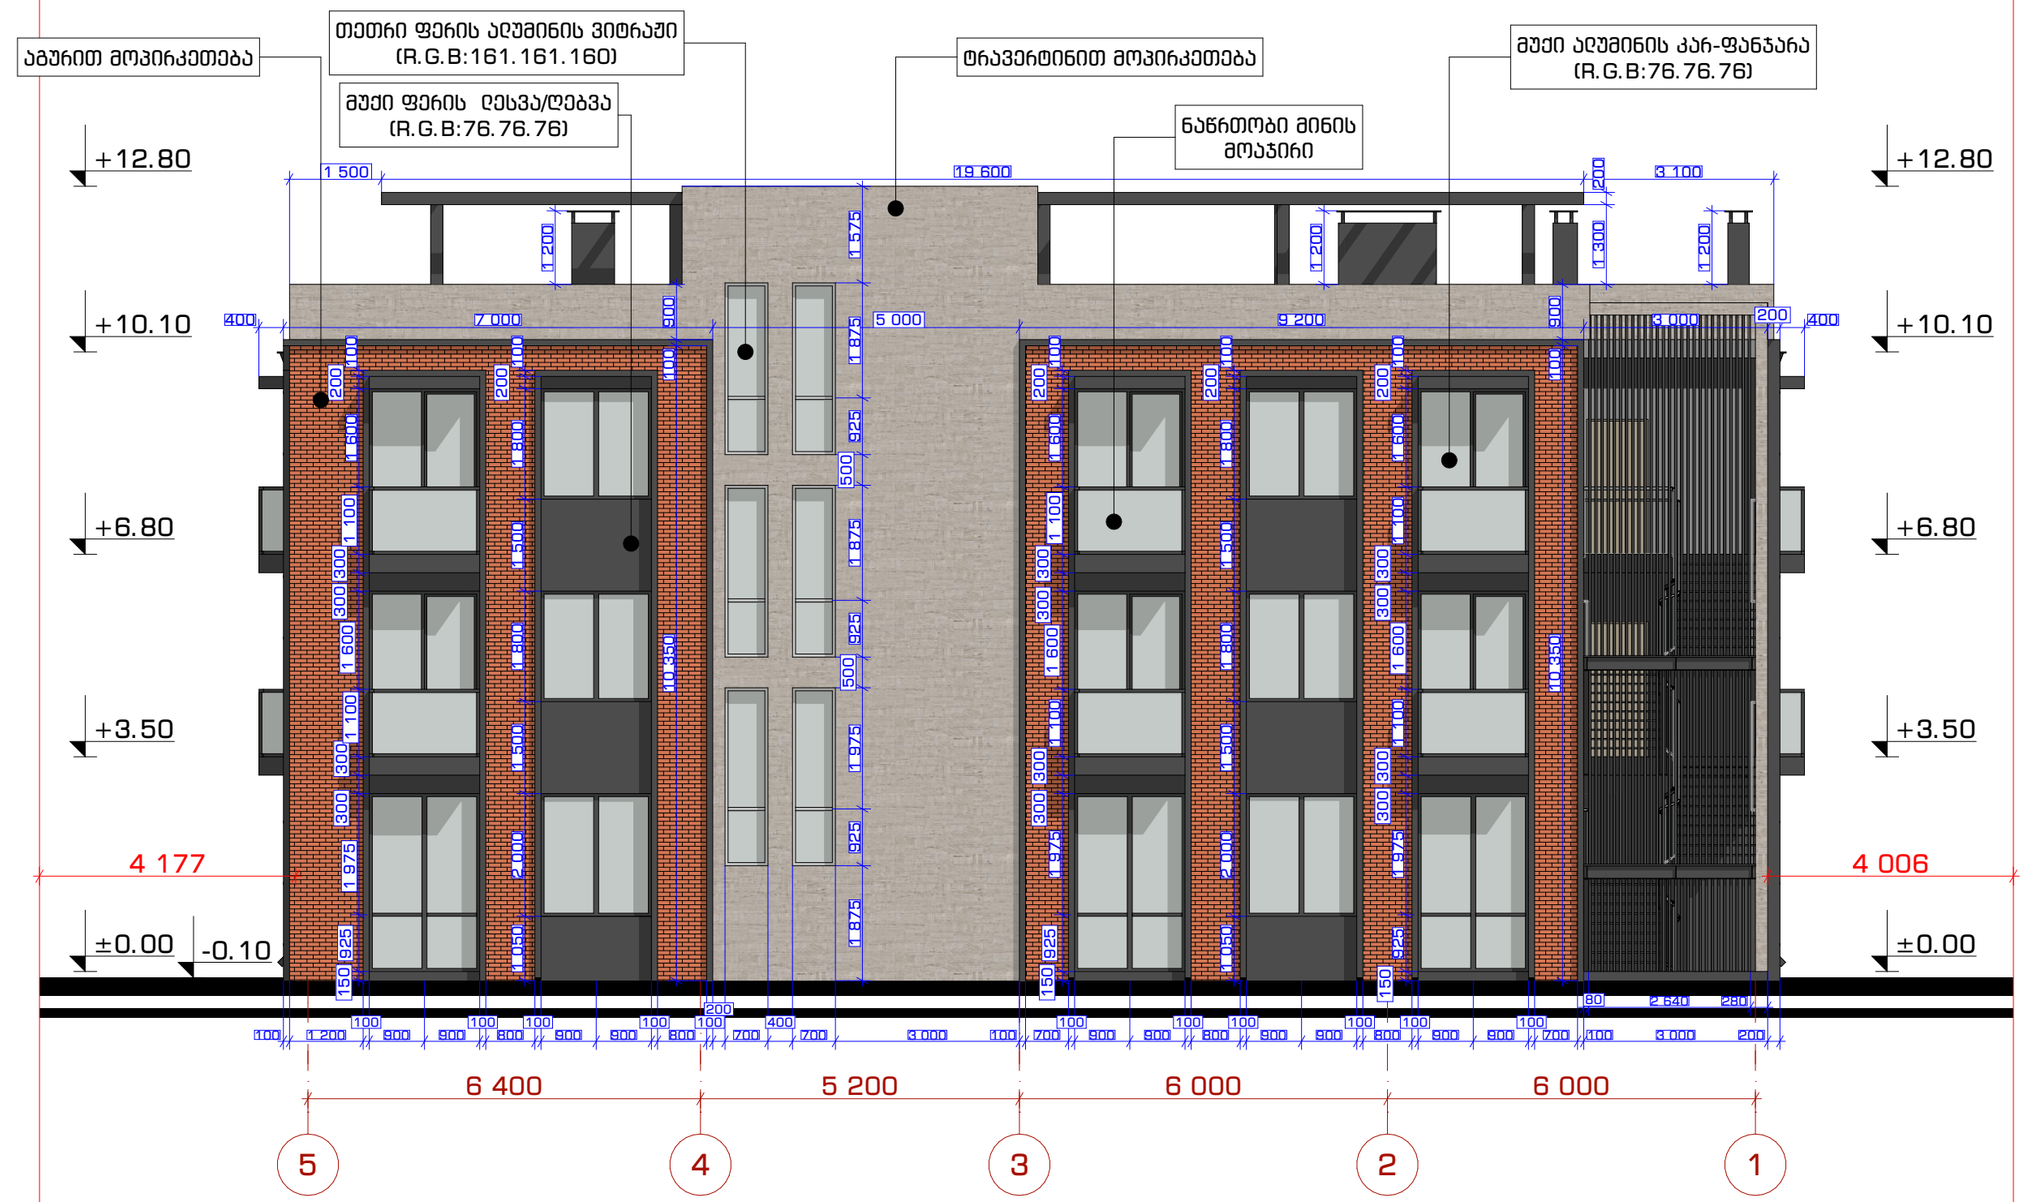

პროექტის სახელწოდება:	ნახაზის დასახელება:	თანამდებობა	გვარი	ხელმოწერა			
ოფისი	შახადი 5-1 ღერძებში	არქიტექტორი	დ.პაპიძე		მასშტაბი 1:100	შურცელი	შურცელი №
		არქიტექტორი	ლ.ხვიბლიანი		ფორმატი A - 3	ა-300	ა-303
					თარიღი 2021 წ.	გვერდი	19

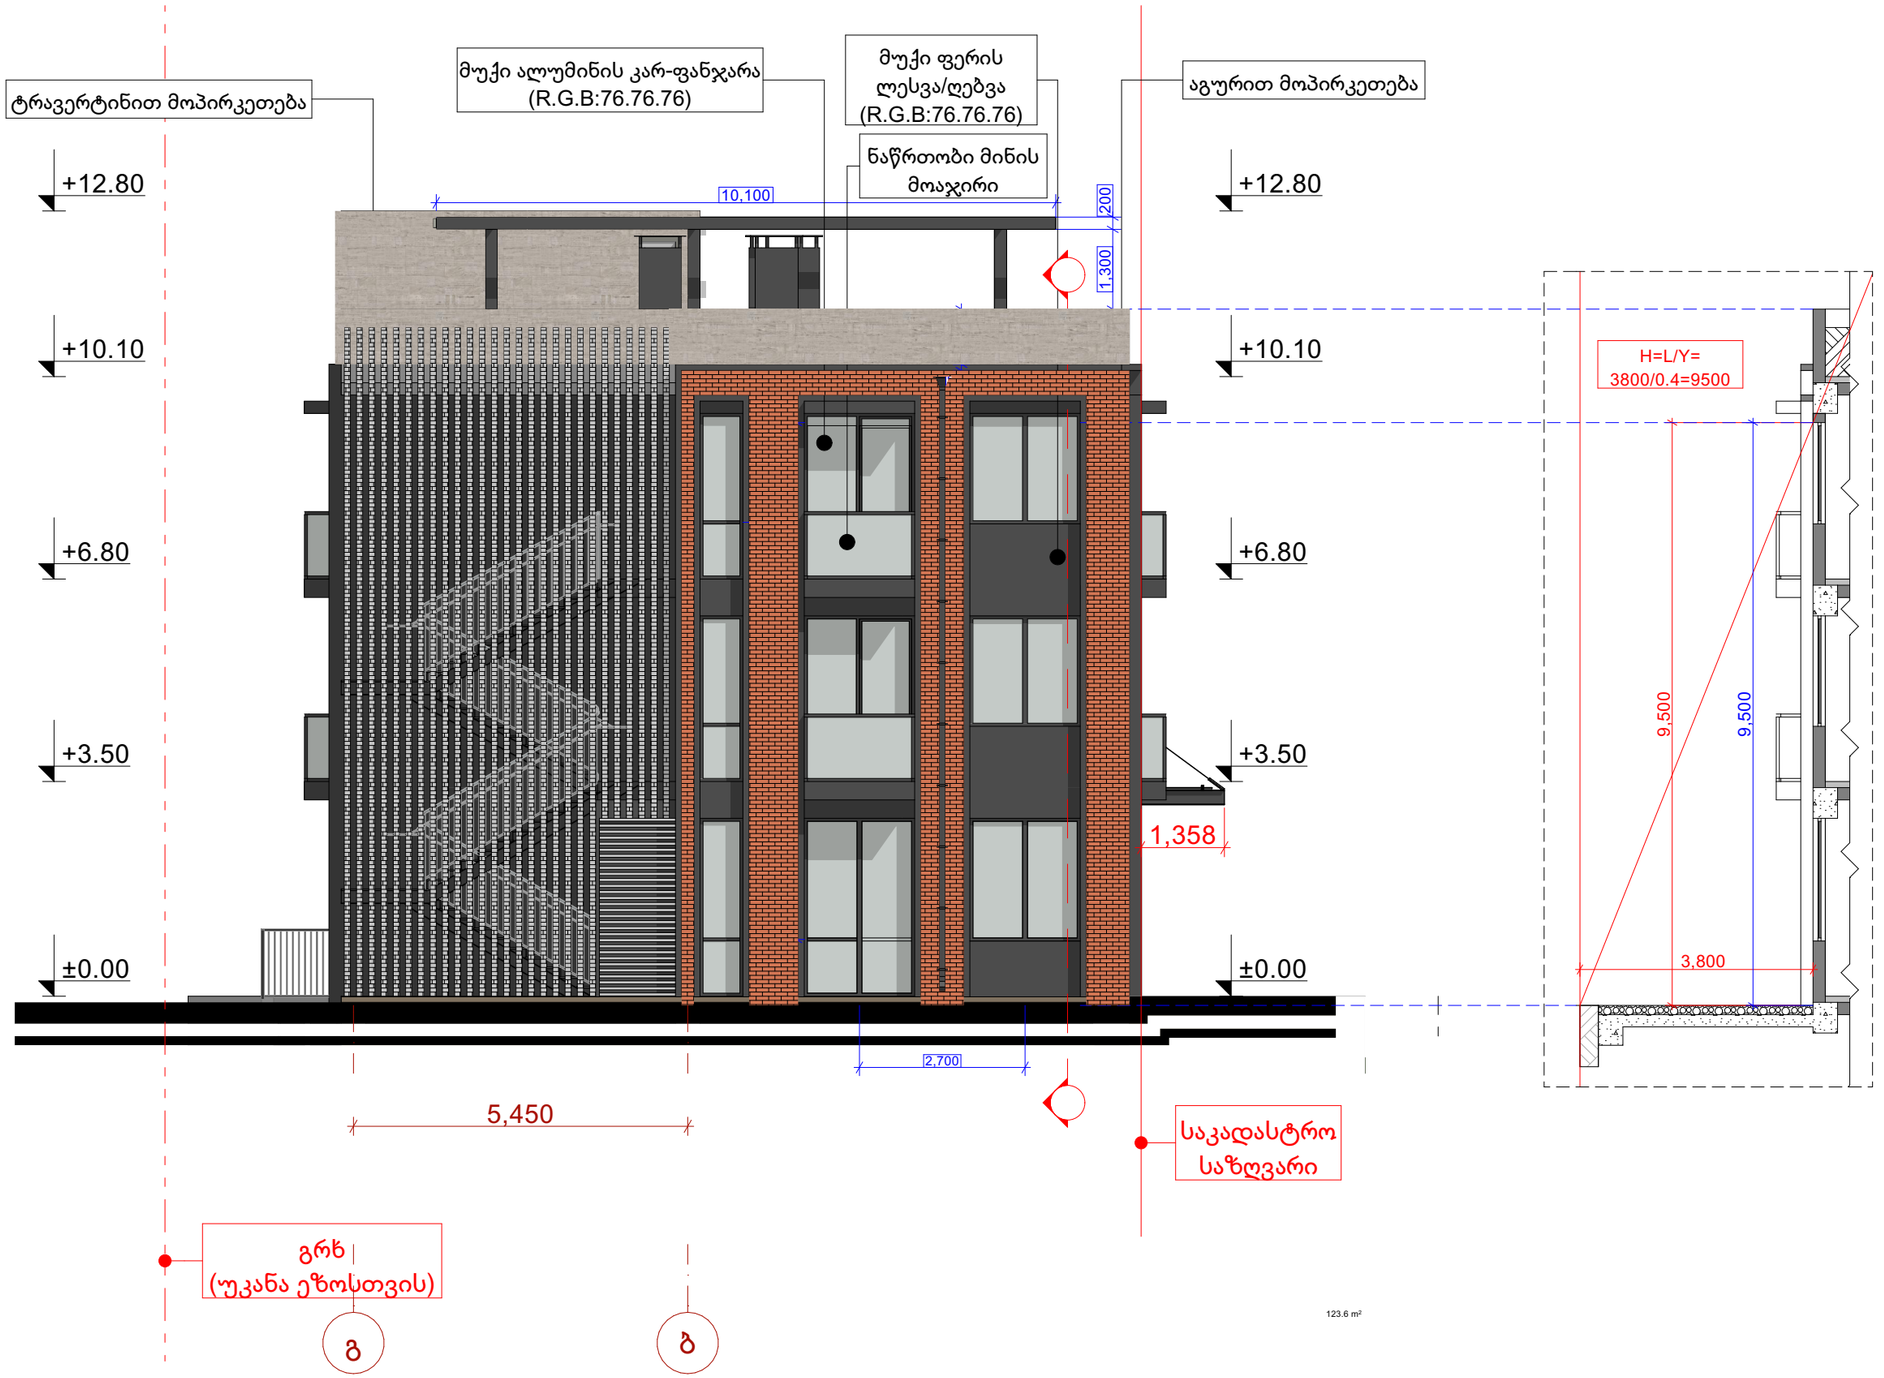

პროექტის სახელწოდება: ოფისი	ნახაზის დასახელება: ფასადი გ-ა ღერძებში	თანამდებობა	გვარი	ხელმოწერა			
		არქიტექტორი	დ.პაპიძე		მასშტაბი	1:100	შეცელი
		არქიტექტორი	ლ.ხვიბლიანი		ფორმატი	A - 3	ა-300
					თარიღი	2021 წ.	გვერდი

შეცელი №
ა-304
20

ერკვირება	კ-01	კ-02	კ-03	კ-04	კ-05	კ-05	კ-06	კ-07	კ-08	კ-09	კ-10
ეღწოდება	მეტაღის კარი	მეტაღის კარი	მეტაღის კარი	მეტაღის კარი		მდფ კარი	მდფ კარი	თეთრი ფერის აღუმინის კარი (R.G.B:161.161.160)	მუქი ფერის აღუმინის კარი (R.G.B:76.76.76)	მუქი ფერის აღუმინის კარი (R.G.B:76.76.76)	მუქი ფერ აღუმინის (R.G.B:76.7
ოდენობა	3	5	2	3	2	10	8	1	2	8	10
ტები (სიგანე სიმაღლე)	1000 X 2200	1000 X 2200	1000 X 2200	1000 X 2200		1000 X 2200	1000 X 2200	4800 X 2900	1800 X 2900	1800 X 2700	1800 X 2
ღების სუფთა ა (სიგანე X იმაღლე)	920 X 2160	920 X 2160	920 X 2160	920 X 2160		920 X 2160	920 X 2160	1800 X 2600	850 X 2850	850 X 2650	850 X 26
ვნა გემაზე											
ფასადი	1 000 2 200	1 000 2 200	1 000 2 200	1 000 2 200	1 000 2 200	1 000 2 200	1 000 2 200	1 500 900 900 1 500 4 800 915 1 985 2 900	900 900 1 800 925 1 975 2 900	900 900 1 800 925 1 775 2 700	900 900 1 800
ღმედეგობის არისხი	არ მოეთხოვება	90 წთ	90 წთ	არ მოეთხოვება		არ მოეთხოვება	არ მოეთხოვება	90 წთ	90 წთ	არ მოეთხოვება	არ მოეთხ

პროექტის სახელწოდება:

ოფისი

ნახაზის დასახელება:

კარების სპეციფიკაცია

თანამდებობა	გვარი	ხელმოწერა				
არქიტექტორი	დ.პაპიძე		მასშტაბი	-	შურცელი	შურცელი №
არქიტექტორი	ლ.ხვიბლიანი		ფორმატი	A - 3	ა-800	ა-801
			თარიღი	2021 წ.	გვერდი	36

მარკირება	3-01	3-02	3-03	3-04	3-05	3-06	ფ-01	ფ-02
სახელწოდება	მუქი ფერის ალუმინის ვიტრაჟი (R.G.B:76.76.76)	მუქი ფერის ალუმინის ვიტრაჟი (R.G.B:76.76.76)	თეთრი ფერის ალუმინის ვიტრაჟი (R.G.B:161.161.160)	თეთრი ფერის ალუმინის ვიტრაჟი (R.G.B:161.161.160)	თეთრი ფერის ალუმინის ვიტრაჟი (R.G.B:161.161.160)	მუქი ფერის ალუმინის ვიტრაჟი (R.G.B:76.76.76)	მუქი ფერის ალუმინის ფანჯარა (R.G.B:76.76.76)	მუქი ფერის ალუმინის ფანჯარა (R.G.B:76.76.76)
რაოდენობა	10	1	5	14	4	2	4	14
გაბარიტი (სიგანე X სიმაღლე)	1800 X 2900	700 X 2900	700 X 2900	700 X 2700	700 X 2800	700 X 2700	1800 X 2000	1800 X 1800
აღნიშვნა გეგმაზე								
ფასადი	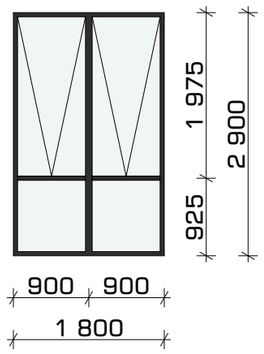	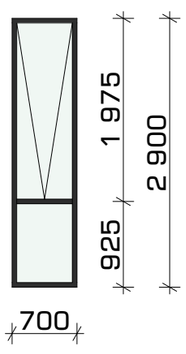	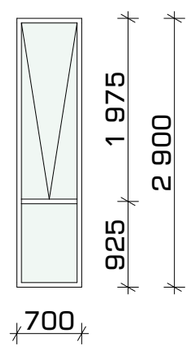	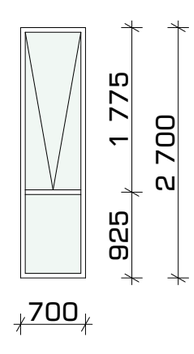	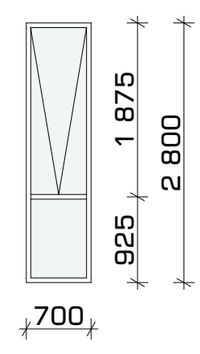	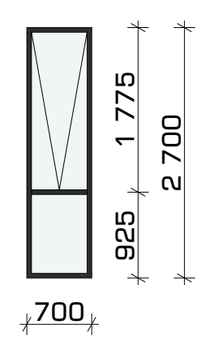	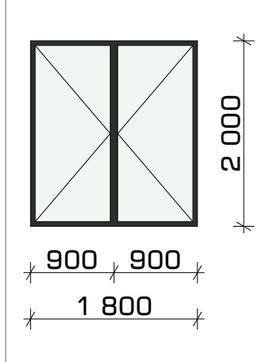	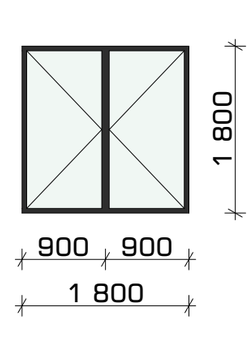

პროექტის სახელწოდება:

ოფისი

ნახაზის დასახელება:

ფანჯრების სპეციფიკაცია

თანამდებობა	გვარი	ხელმოწერა				
არქიტექტორი	დ.პაპიძე		მასშტაბი	-	ფურცელი	ფურცელი №
არქიტექტორი	ლ.ხვიბლიანი		ფორმატი	A - 3	ა-800	ა-802
			თარიღი	2021 წ.	გვერდი	37

დასახელება	ნაწრთობი მინის მოპაჯირი
ფასადი	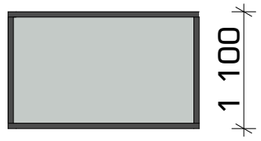
გრძივი მეტრი	55.80 მ

დასახელება	საფასადე მოსაპირკეთებელი აგურის ფილა	ტრავერტინი	მუქი ფერის ღესვა/ღებვა (RGB: 76.76.76)
საფასადე მასალის ნიმუში	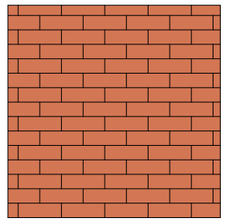		
ფართობი	203.0 მ²	249.5 მ²	183.4 მ²

	პროექტის სახელწოდება:	ნახაზის დასახელება:	თანამდებობა	გვარი	ხელმოწერა				
	ოფისი	ფასადის დეტალების და მოსაპირკეთებელი მასალების სპეციფიკაცია	არქიტექტორი	დ.პაპიძე		მასშტაბი	-	ფურცელი	ფურცელი №
			არქიტექტორი	ლ.ხვიბლიანი		ფორმატი	A - 3	ა-800	ა-803
						თარიღი	2021 წ.	გვერდი	38