
"ჯორჯიან უოთერ ენდ ფაუერი"
სიტუაციური ნახაზი

IN23-0856093

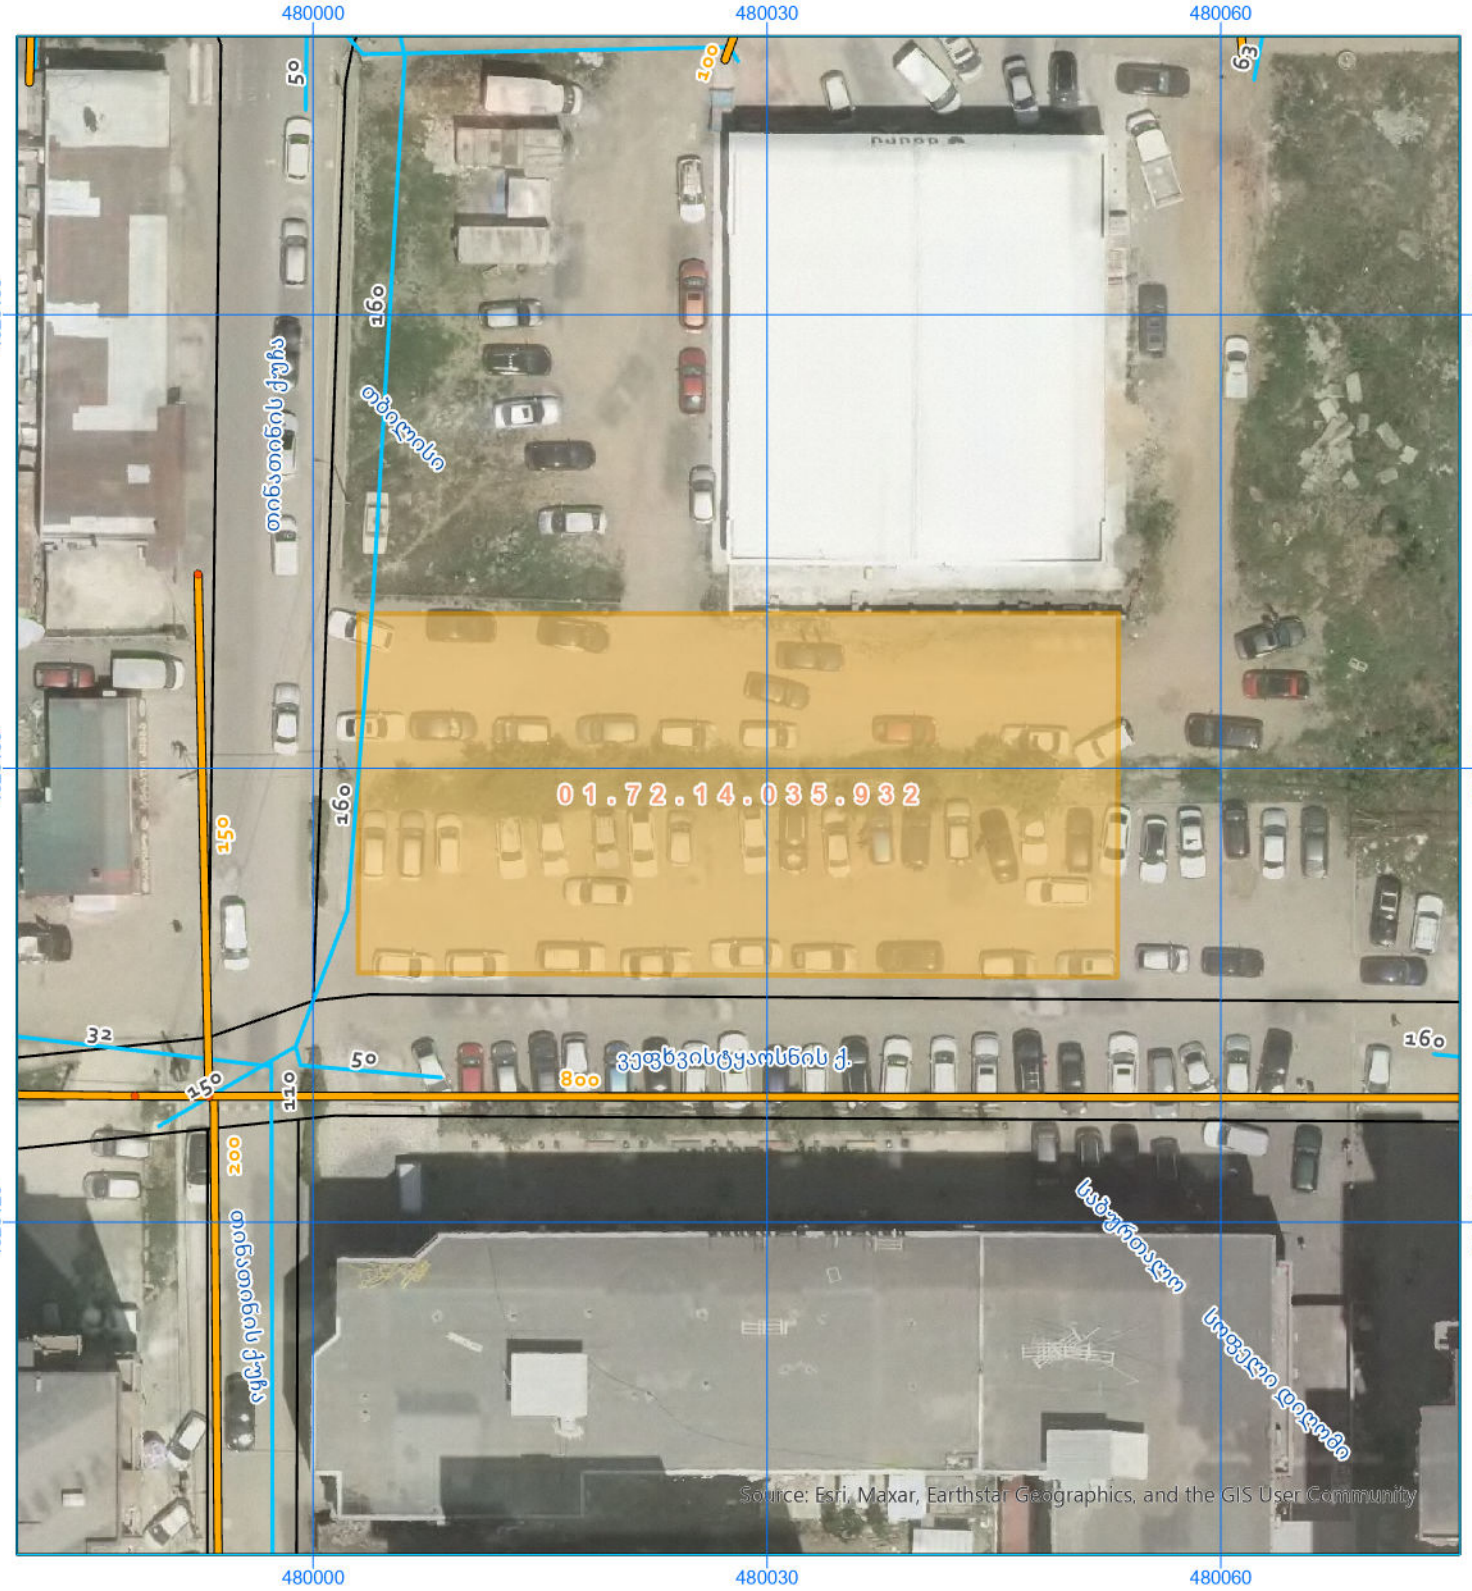

1:500

Coordinate System: WGS 1984 UTM Zone 38N
Projection: Transverse Mercator

- ჭა კანალიზაცია
- წყალმომარაგების ჭა
- მილი კანალიზაცია
- წყალმომარაგების მილი
- წყამომარაგების გვირაბი

12/4/2023

GIS სამსახური : მ.გაბიტაშვილი

gwp
მეტი ვიდრე უბრალოდ წყალი
MORE THAN JUST WATER

№ 06-23-0888626 D 20.12.2023

ბატონ კობა სურმავას
ელ-ფოსტა: kobasurmava@gmail.com
ტელეფონი: 599916789

ბატონო კობა,

შპს „ჯორჯიან უოთერ ენდ ფაუერმა“ (შემდგომში „კომპანია“) განიხილა თქვენი განცხადება („კომპანიაში“ რეგისტრაციის #IN23-0884747; თარიღი 11/12/2023წ). რომლითაც მოთხოვნილია სოფ. დიღომში (ს/კ 01.72.14.035.932) ჩასატარებელი სამუშაოების შესახებ საპროექტო დოკუმენტაციის შეთანხმება.

გაცნობებთ, რომ თქვენ მიერ წარმოდგენილი პროექტი შეთანხმებულია „კომპანიის“ შესაბამის სამსახურთან, იმ პირობით, რომ წყალსადენ-წყალარინების ქსელების მიმართ დაცული იქნება საქართველოში მოქმედი სამშენებლო ნორმებით და წესებით დადგენილი მოთხოვნები.

ასევე გაცნობებთ, რომ საპროექტო ტერიტორიაზე შესაძლებელია გადიოდეს კერძო მფლობელობაში არსებული წყალსადენ-წყალარინების ქსელები, რომელთა შესახებ „კომპანია“ ინფორმაციას არ ფლობს.

ქსელის დაზიანების თავიდან აცილების მიზნით, სამუშაოების დაწყების წინ გთხოვთ, დაუკავშირდეთ „კომპანიის“ წარმომადგენელს: ვაკე-საბურთალოს საოპერაციო ცენტრის მენეჯერი თემურ წითლიძე. ტელ: 599 58 98 67.


დანართი: საპროექტო დოკუმენტაცია - 1 (ერთი) ფურცელი

პატივისცემით,

ივანე გაბიტაშვილი

წყალსადენის ქსელების დირექტორის მოადგილე/
საოპერაციო ცენტრების დეპარტამენტის უფროსი

შემსრულებელი: მ. ლოლაძე; ჯ. ჩაჩხალია
ტელეფონი: 293 11 11 (51 13); (11 27)

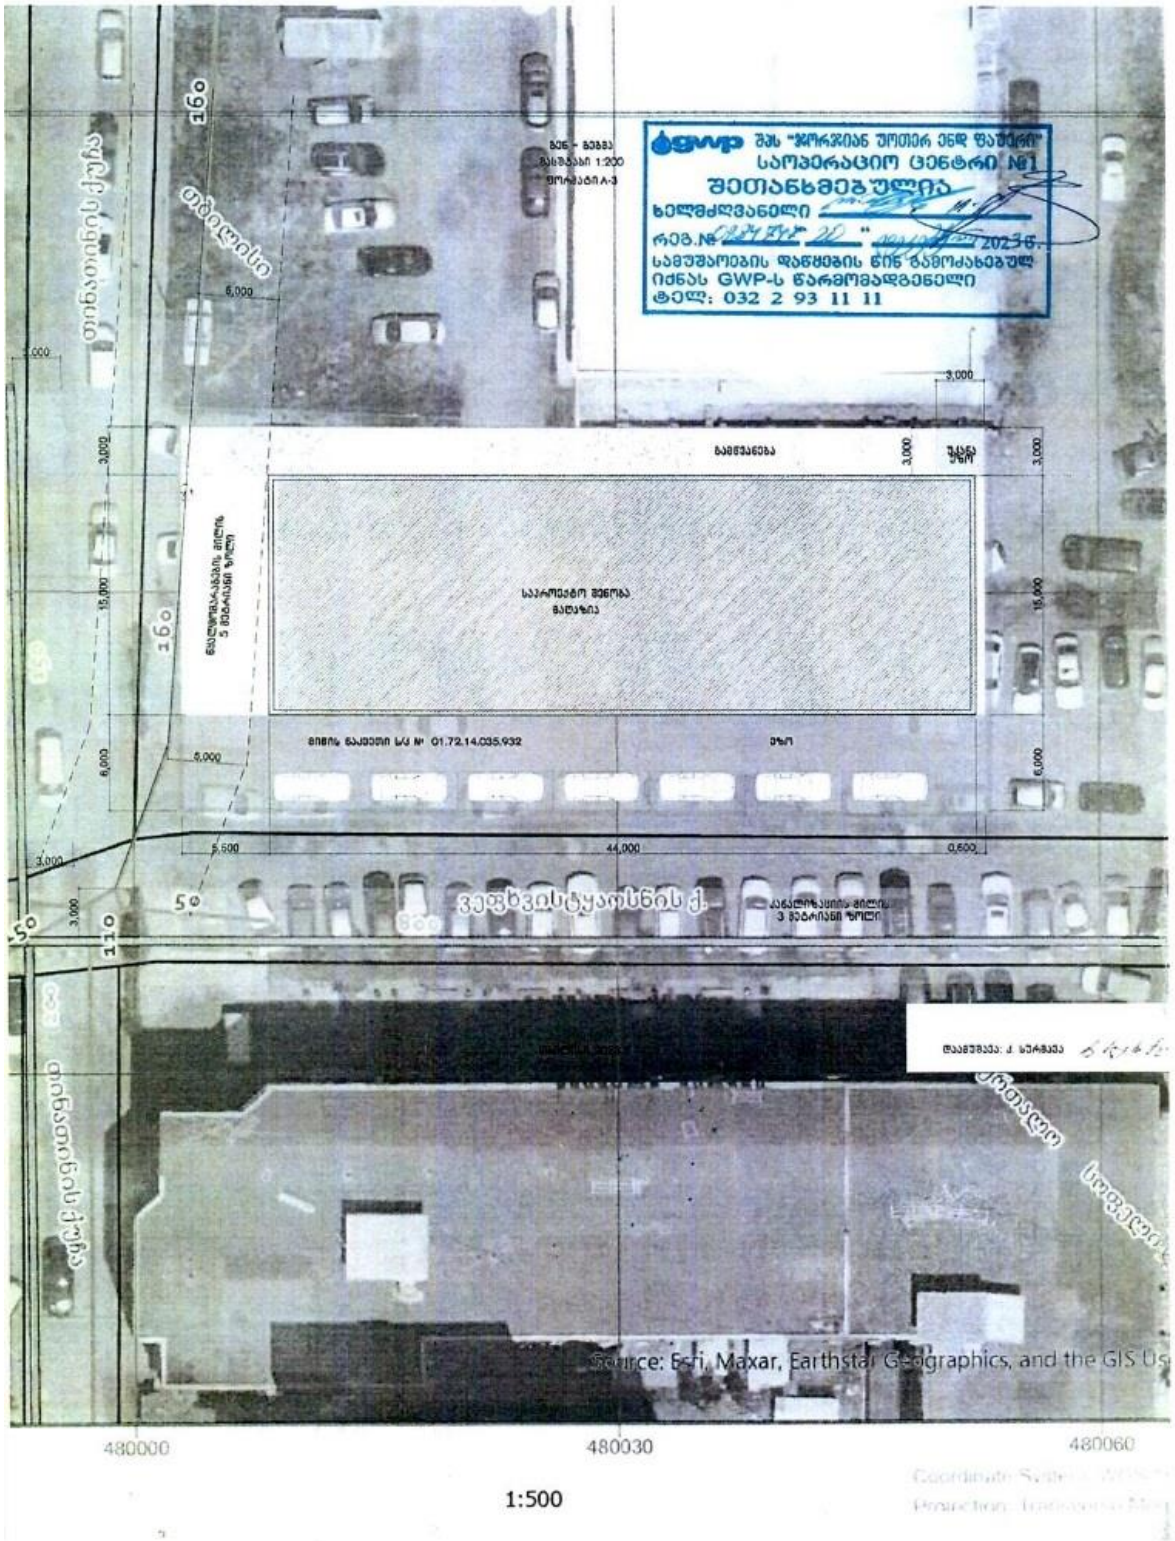
GWP შპს "ჯორჯიან უოთერ ენდ ფაუერი"
საოპერაციო ცენტრი №1
შეთანხმებულია
ხელმძღვანელი
რეგ.№
2023წ.
სამუშაოების დაწყების წინ წამოძახებულ
იძნას GWP-ს წარმომადგენელი
ტელ: 032 2 93 11 11
თბილისი
ვეფხვისტყაოსნის ქ.
საპროექტო შენობა
მიმდ. ნაკვეთი ს/კ № 01.72.14.035.932
480000
480030
480060
1:500

თბილისი
ენერჯი

მიცკევიჩის ქ. №18*, თბილისი, 0194, საქართველო
ს/კ 205129617 +995 (32) 2404004; info@te.ge; www.te.ge

№ 02-01-123376-25
15 / 05 20 25

შპს „ელისი“-ს წარმომადგენელს
ავთანდილ სირაძეს

ბატონო ავთანდილ,

თქვენი მიმდინარე წლის 13 მაისის №02-01-123376-25 წერილის პასუხად, რომელიც ეხება ქ. თბილისი, სოფელი დიღომი, დიდ დიღომში მდებარე მიწის ნაკვეთზე (საკ. კოდი: №01.72.14.035.932) დაგეგმილ სამშენებლო სამუშაოებთან დაკავშირებით პოზიციას და გენგეგმის დამოწმებას გაცნობებთ, რომ კომპანია თანახმაა მოიპოვოთ სამშენებლო სამუშაოების წარმოების ნებართვა შემდეგი მოთხოვნის გათვალისწინებით:

- აღნიშნულ საკადასტრო ერთეულზე სამშენებლო სამუშაოები უნდა განხორციელდეს თქვენს მიერ წარმოდგენილი და შპს „თბილისი ენერჯი“-ს მიერ შეთანხმებული გენგეგმის შესაბამისად (იხ. დანართი-შეზღუდვა მიწისქვეშა **D=50 მმ-იანი** საშუალო წნევის გაზსადენის ღერძიდან ასაშენებელი შენობა-ნაგებობის საძირკვლამდე **4 (ოთხი)** მეტრი).

აქვე გაცნობებთ, რომ სამშენებლო სამუშაოების წარმოების დროს მიწის ნაკვეთის სიახლოვეს მდებარე საჰაერო **D=50 მმ-იანი** საშუალო წნევის გაზსადენთან მიმართებაში დაცული უნდა იყოს უსაფრთხოების ნორმები, არ უნდა შეიზღუდოს გაზსადენის ტექნიკური მონიტორინგის პროცესი და საჭიროების შემთხვევაში მისი შესაბამისი მომსახურების შესაძლებლობა.

მოთხოვნის თანახმად გიგზავნით შპს „თბილისი ენერჯი“-ს ბეჭდით დამოწმებულ გენგეგმას.

შეთანხმება ძალაშია 6 (ექვსი) თვის ვადით.

დანართი: დამოწმებული გენგეგმა - 1 (ერთი) ფურცელი.

პატივისცემით,

გიორგი გოგინაშვილი
დირექტორი ტექნიკურ საკითხებში

საფუძველი: 1. საქართველოს ეკონომიკური განვითარების მინისტრის 2010 წლის 14 აპრილის №1-1/525 ბრძანების - „გაზის სისტემების უსაფრთხოების ზოგადი მოთხოვნების“ წესები და СНиП 2.04.08-87*. 2. საქართველოს მთავრობის 2014 წლის 22 იანვრის დადგენილება №101 (გაზის სისტემების უსაფრთხოების ზოგადი მოთხოვნების შესახებ ტექნიკური რეგლამენტის დამტკიცების თაობაზე).

IOS QR

7,921 6,000 6,000 6,000 6,000 6,000 6,000 6,000 0,300

01.72.14.035.447 განათების რკალურის ბოძის ბაზა (ბეტონის ანძა 36მ)

01.72.14.035.448 განათების რკალურის ბოძის ბაზა (ბეტონის ანძა 36მ)

01.72.14.035.188 4 ბეტონის ბოძების ბაზა

01.72.14.036.726

01.72.14.036.404

01.72.14.035.714

01.72.14.035.616

01.72.14.036.665

456.07 455.35 456.05 455.22 455.93 455.96 455.89 455.68 455.44 455.58 454.38 454.30 455.40 454.38 455.27 455.00 455.11 455.00 455.82 455.72 455.80 455.50 455.65 455.42 455.19 455.62 456.01 455.79 455.77 455.65 455.38 456.05 455.90

D=50mm D=50mm

3,256 3,547 7,100 7,100 6,300 6,300

1,200 3,000 6,000

7,838 6,000 6,000 6,000 6,000 6,000 6,000 6,000 0,344

ქუჩა

4 ბეტონის ბოძების ზონა

წყალგამყვანი მილი


განათების რკალურის ბოძის ბაზა

განათების რკალურის ქსელის ბაზა

მშენებლობა შესაძლებელია
თბილისის წყალმომარაგება
ნებართვა № 02-01-123346-25
14 | 05 2025წ.

TBILISI ENERGY LTD

ქალაქ თბილისის მერია
შპს "თბილსერვისის ჯგუფი"
სანიაღვრე და სადრენაჟე ქსელების
ექსპლუატაციის დეპარტამენტი
შეთანხმებულია
07 მაი 2025

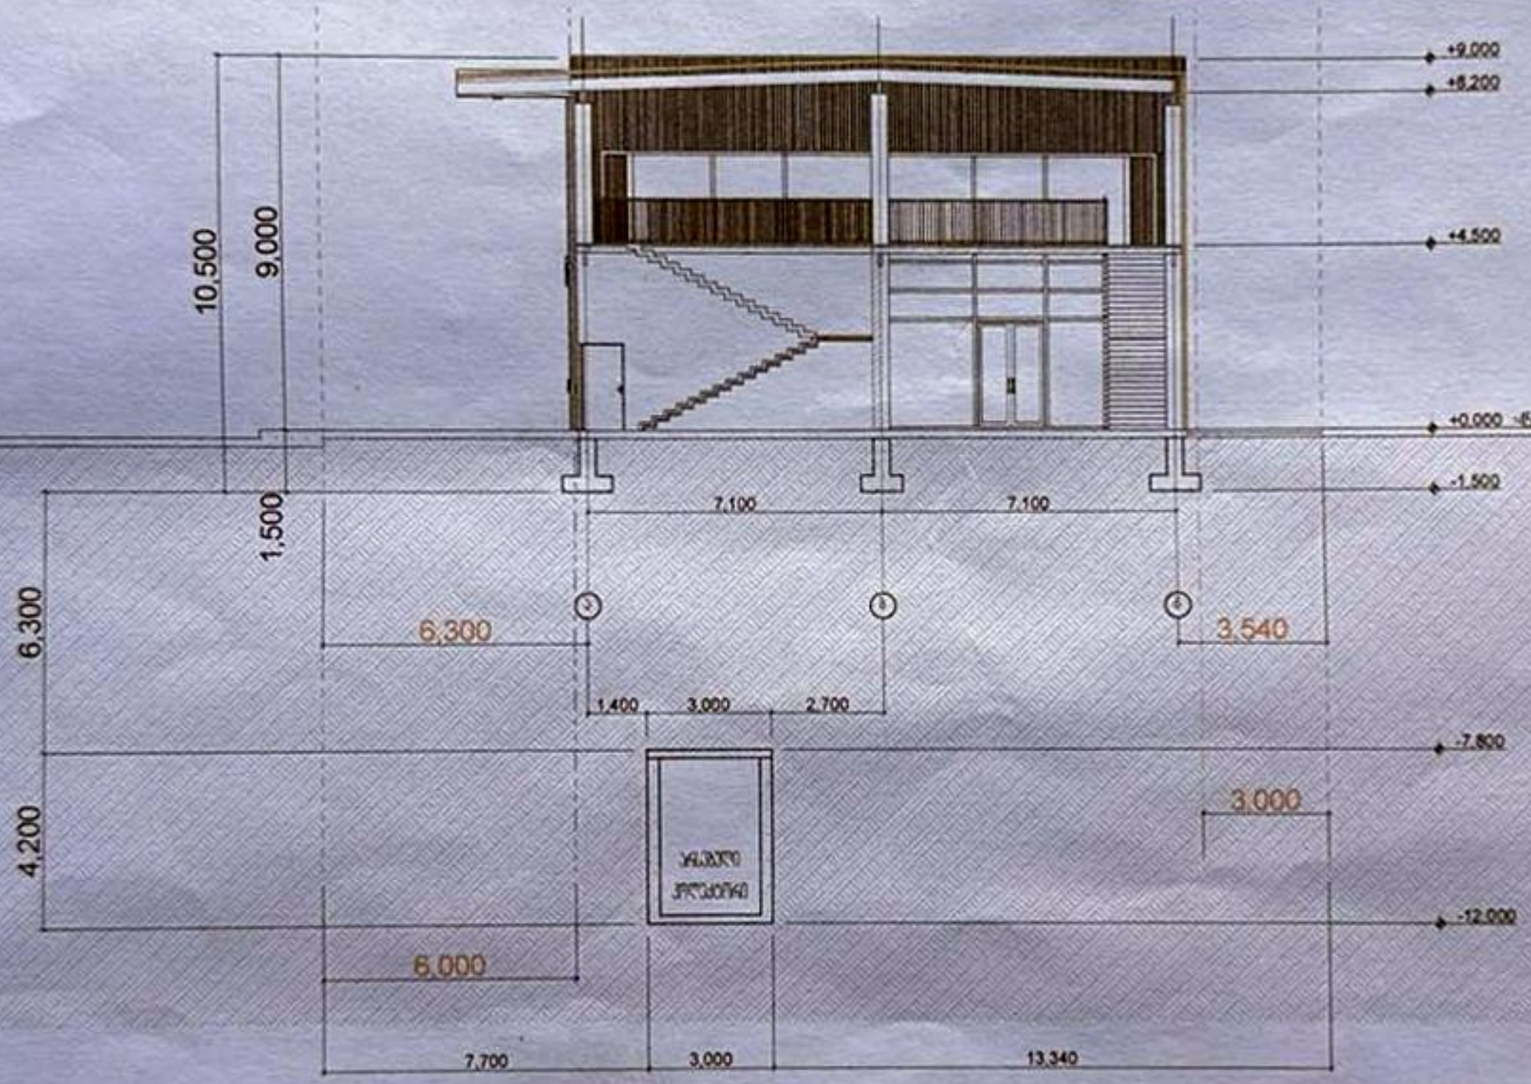

ქალაქ თბილისის მერია
შპს "თბილსერვისის ჯგუფი"
სანიაღვრე და სადრენაჟე ქსელების
ექსპლუატაციის დეპარტამენტი
შეთანხმებულია
07 მაისი 2025

7,921 6,000 6,000 6,000 6,000 6,000 6,000 6,000 0,300

7,838 6,000 6,000 6,000 6,000 6,000 6,000 6,000 0,344

480

3,256

3,547

7,100

6,300

01.72.14.035.447
01.72.14.035.448
01.72.14.035.188
01.72.14.035.714
01.72.14.035.616
01.72.14.036.726
01.72.14.036.404
01.72.14.036.665

.456.07 .455.35 .456.05 .455.22 .455.93 .455.92 .455.89 .455.68 .455.44 .455.58 .454.38 .454.38 .454.30 .455.27 .455.00 .455.11 .455.00 .455.82 .455.37 .454.83 .455.80 .455.50 .455.65 .455.42 .455.19 .455.62 .456.01 .455.79 .455.77 .455.65 .455.38 .456.05 .455.90

ქსს

ნაკადობილი მილი

მანაშენიანების რეგულირების ჭა

მასშტაბი
1 - სამუშაო ნახაზი
ნახაზის დასახელება
პროექტის ეტაპი
საწყისი მონაცემები
ობიექტის სიტუაციური სქემა
საპროექტო ტერიტორიის საკადასტრო კოდი
საკონტაქტო ინფორმაცია
ავტორი
ხელმოწერა
თარიღი
ნახაზის ნომერი
ფურცლების რაოდენობა
ფურცელი
I - სანიაღვრე ქსელი
I - სანიაღვრე ქსელის გენერალური გეგმა
I - სანიაღვრე ქსელის გენერალური გეგმა
I - სანიაღვრე ქსელის გენერალური გეგმა

ქალაქ თბილისის მუნიციპალიტეტის მერია
შპს თბილსერვის ჯგუფი
TBILISI MUNICIPALITY CITY HALL
TBILSERVICE GROUP LTD

წერილის ნომერი: **62-0123300251**
თარიღი: **27/10/2023**

ადრესატი: კობა სურმავა
პირადი ნომერი: 62001011724
მისამართი: ქალაქ თბილისი, ზედაზენის ქუჩა 2

ბატონო კობა,
შპს ,,თბილსერვის ჯგუფში" 2023 წლის 23 ოქტომბერს შემოსული თქვენი #19/01232963079-62 განცხადების პასუხად გაცნობებთ, რომ ჩვენი კომპანიის, სანიაღვრე და სადრენაჟე ქსელების ექსპლოატაციის დეპარტამენტის წარმომადგენლების მიერ განმეორებით იქნა შესწავლილი ქ. თბილისი, სოფელი დიღომი, დიდ დიღომში მდებარე მიწის ნაკვეთი ს/კ 01.72.14.035.932 და განხილული იქნა თქვენს მიერ წარმოდგენილი გენ. გეგმა.
სანიაღვრე დეპარტამენტი წინააღმდეგი არ არის აწარმოოთ თქვენს მიერ დაგეგმილი სამუშაოები (მსუბუქი კონსტრუქციის მოწყობა) ჩვენს მიერ შეთანხმებული გენ. გეგმის შესაბამისად.
დამატებით გაცნობებთ, რომ კოლექტორის შესაძლო დაზიანების (შემდგომ მისი აღდგენა) შემთხვევაში მიყენებული ზარალის ანაზღაურების შესახებ ქალაქ თბილისის მუნიციპალიტეტის მერია და შ.პ.ს ,,თბლსერვის ჯგუფი" იხსნის პასუხისმგებლობას მიყენებული მატერიალური ზარალის რაიმე სახით ანაზღაურებაზე.
ამასთანავე კოლექტორის შესაძლო დაზიანების შემთხვევაში და მისი აღდგენითი სამუშაოების განხორციელების დროს მსუბუქი კონსტრუქციის შენობა-ნაგებობის დემონტაჟი უნდა განახორციელოთ თქვენი ხარჯებით.

ზაზა ბერიშვილი

შპს "თბილსერვის ჯგუფი"-სანიაღვრე და სადრენაჟე
ქსელების ექსპლოატაციის დეპარტამენტი-
დეპარტამენტის უფროსი

გამოყენებულია კვალიფიციური
ელექტრონული ხელმოწერა/
ელექტრონული შტამპი