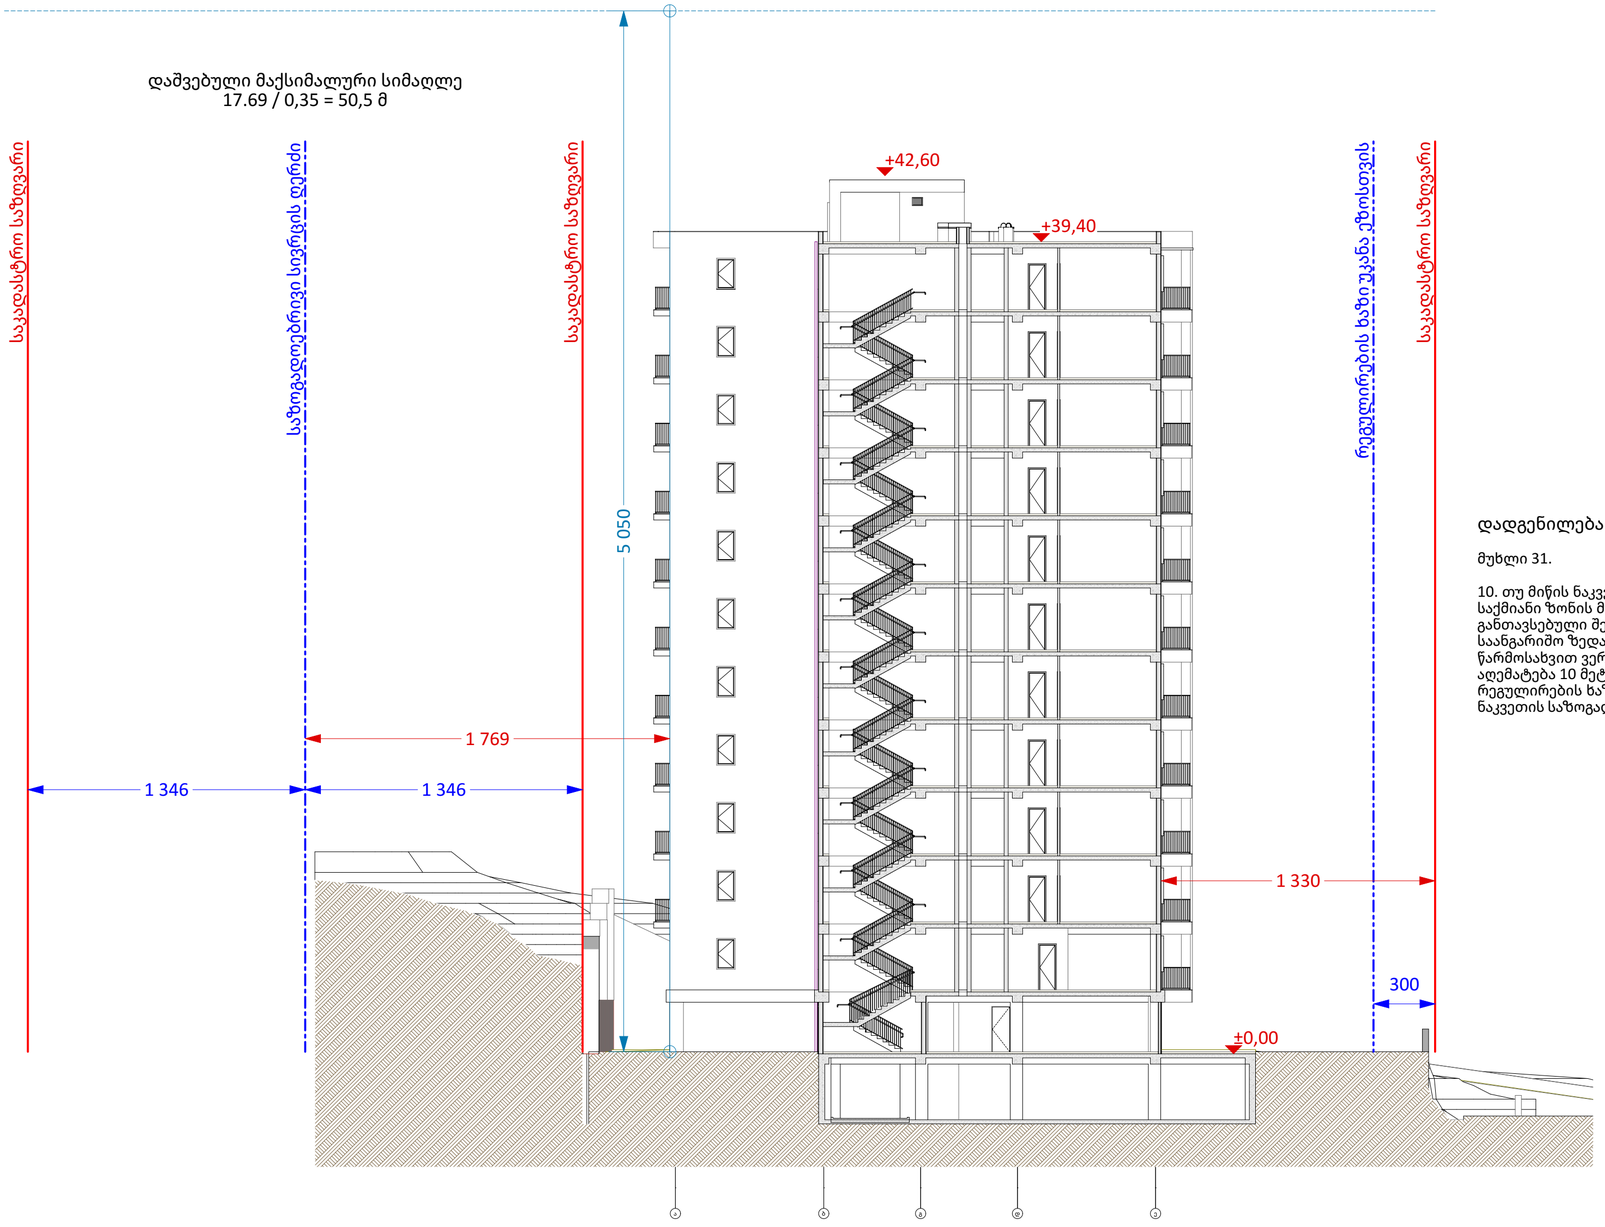

დადგენილება №14-39

მუხლი 31.

10. თუ მიწის ნაკვეთი მდებარეობს საზოგადოებრივ-საქმიანი ზონის მოქმედების არეალში და მასზე განთავსებული შენობის უკანა ეზოს მხარეს მდებარე საანგარიშო ზედაპირსა და სამეზობლო საზღვრის წარმოსახვით ვერტიკალურ სიბრტყეს შორის L აღემატება 10 მეტრს, განაშენიანების სიმაღლის რეგულირების ხაზი დგინდება მხოლოდ მიწის ნაკვეთის საზოგადოებრივი საზღვრ(ებ)ის მხრიდან.

საპროექტო ორგანიზაცია

4MA architects
ს.ნ. 404544445

საპროექტო ჯგუფი

ა. მგალობლიშვილი
ა. სულაბერიძე
ლ. ქობულია
მ. სამარღანიშვილი

დამკვეთი

შპს "გრინლაიფ-Greenlife"
ს.ნ. 417881215

ობიექტის მისამართი

ქ. თბილისი, ანა პოლიტკოვსკაიას ქ. #22
ნაკვეთი: 01.14.05.008.089

დასახელება

მაქსიმალური სიმაღლის სქემა

მაქსიმალური სიმაღლის სქემის ჭრილი 01

მასშტაბი 1:200

ფურც. ზომა A2 oversize (625 mm X 450 mm)

თარიღი 27.06.2026

დაშვებული მაქსიმალური სიმაღლე
20.67 / 0,35 = 59 მ

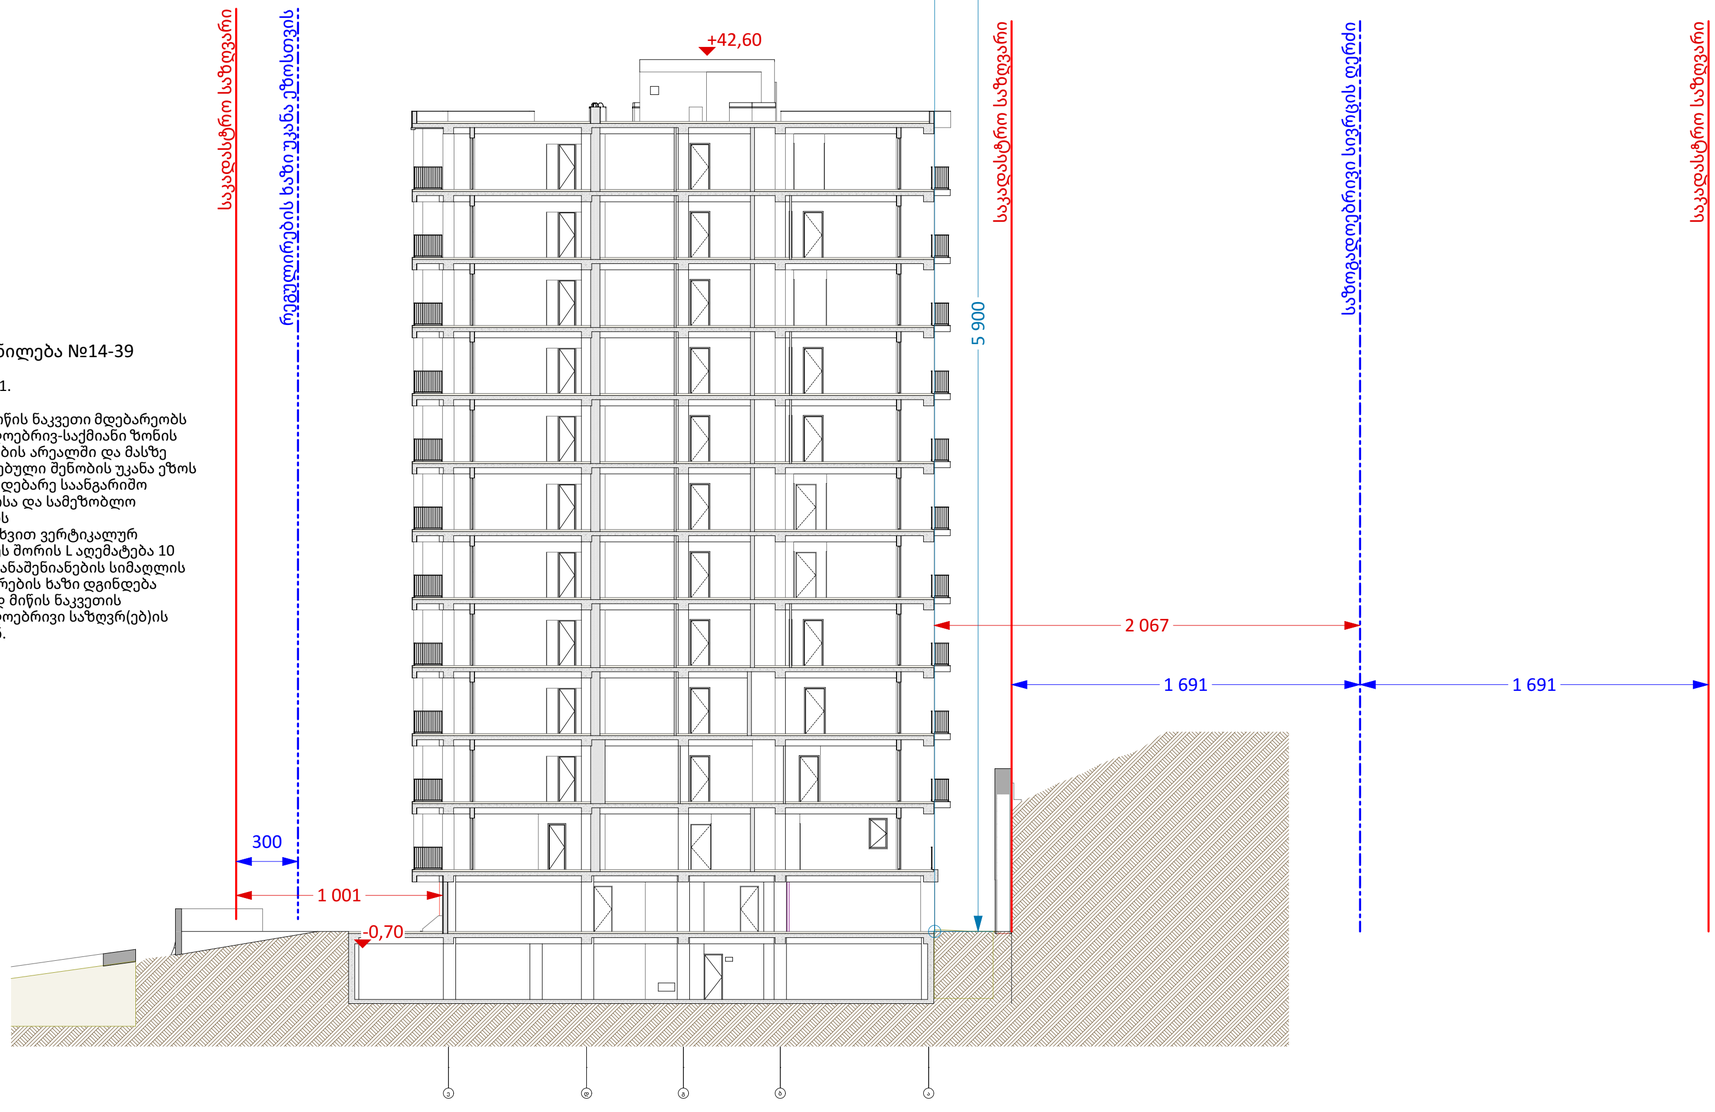

დადგენილება №14-39

მუხლი 31.

10. თუ მიწის ნაკვეთი მდებარეობს საზოგადოებრივ-საქმიანი ზონის მოქმედების არეალში და მასზე განთავსებული შენობის უკანა ეზოს მხარეს მდებარე საანგარიშო ზედაპირსა და სამეზობლო საზღვრის წარმოსახვით ვერტიკალურ სიბრტყეს შორის L აღემატება 10 მეტრს, განაშენიანების სიმაღლის რეგულირების ხაზი დგინდება მხოლოდ მიწის ნაკვეთის საზოგადოებრივი საზღვრ(ებ)ის მხრიდან.

საპროექტო ორგანიზაცია

4MA architects
ს.ნ. 404544445

საპროექტო ჯგუფი

ა. მგალობლიშვილი
ა. სულაბერიძე
ლ. ქობულია
მ. სამარღანიშვილი

დამკვეთი

შპს "გრინლაიფ-Greenlife"
ს.ნ. 417881215

ობიექტის მისამართი

ქ. თბილისი, ანა პოლიტკოვსკაიას ქ. #22
ნაკვეთი: 01.14.05.008.089

დასახელება

მაქსიმალური სიმაღლის სქემა

მაქსიმალური სიმაღლის სქემის ჭრილი 02

მასშტაბი 1:200

ფურც. ზომა A2 oversize (625 mm X 450 mm)

თარიღი 27.06.2026

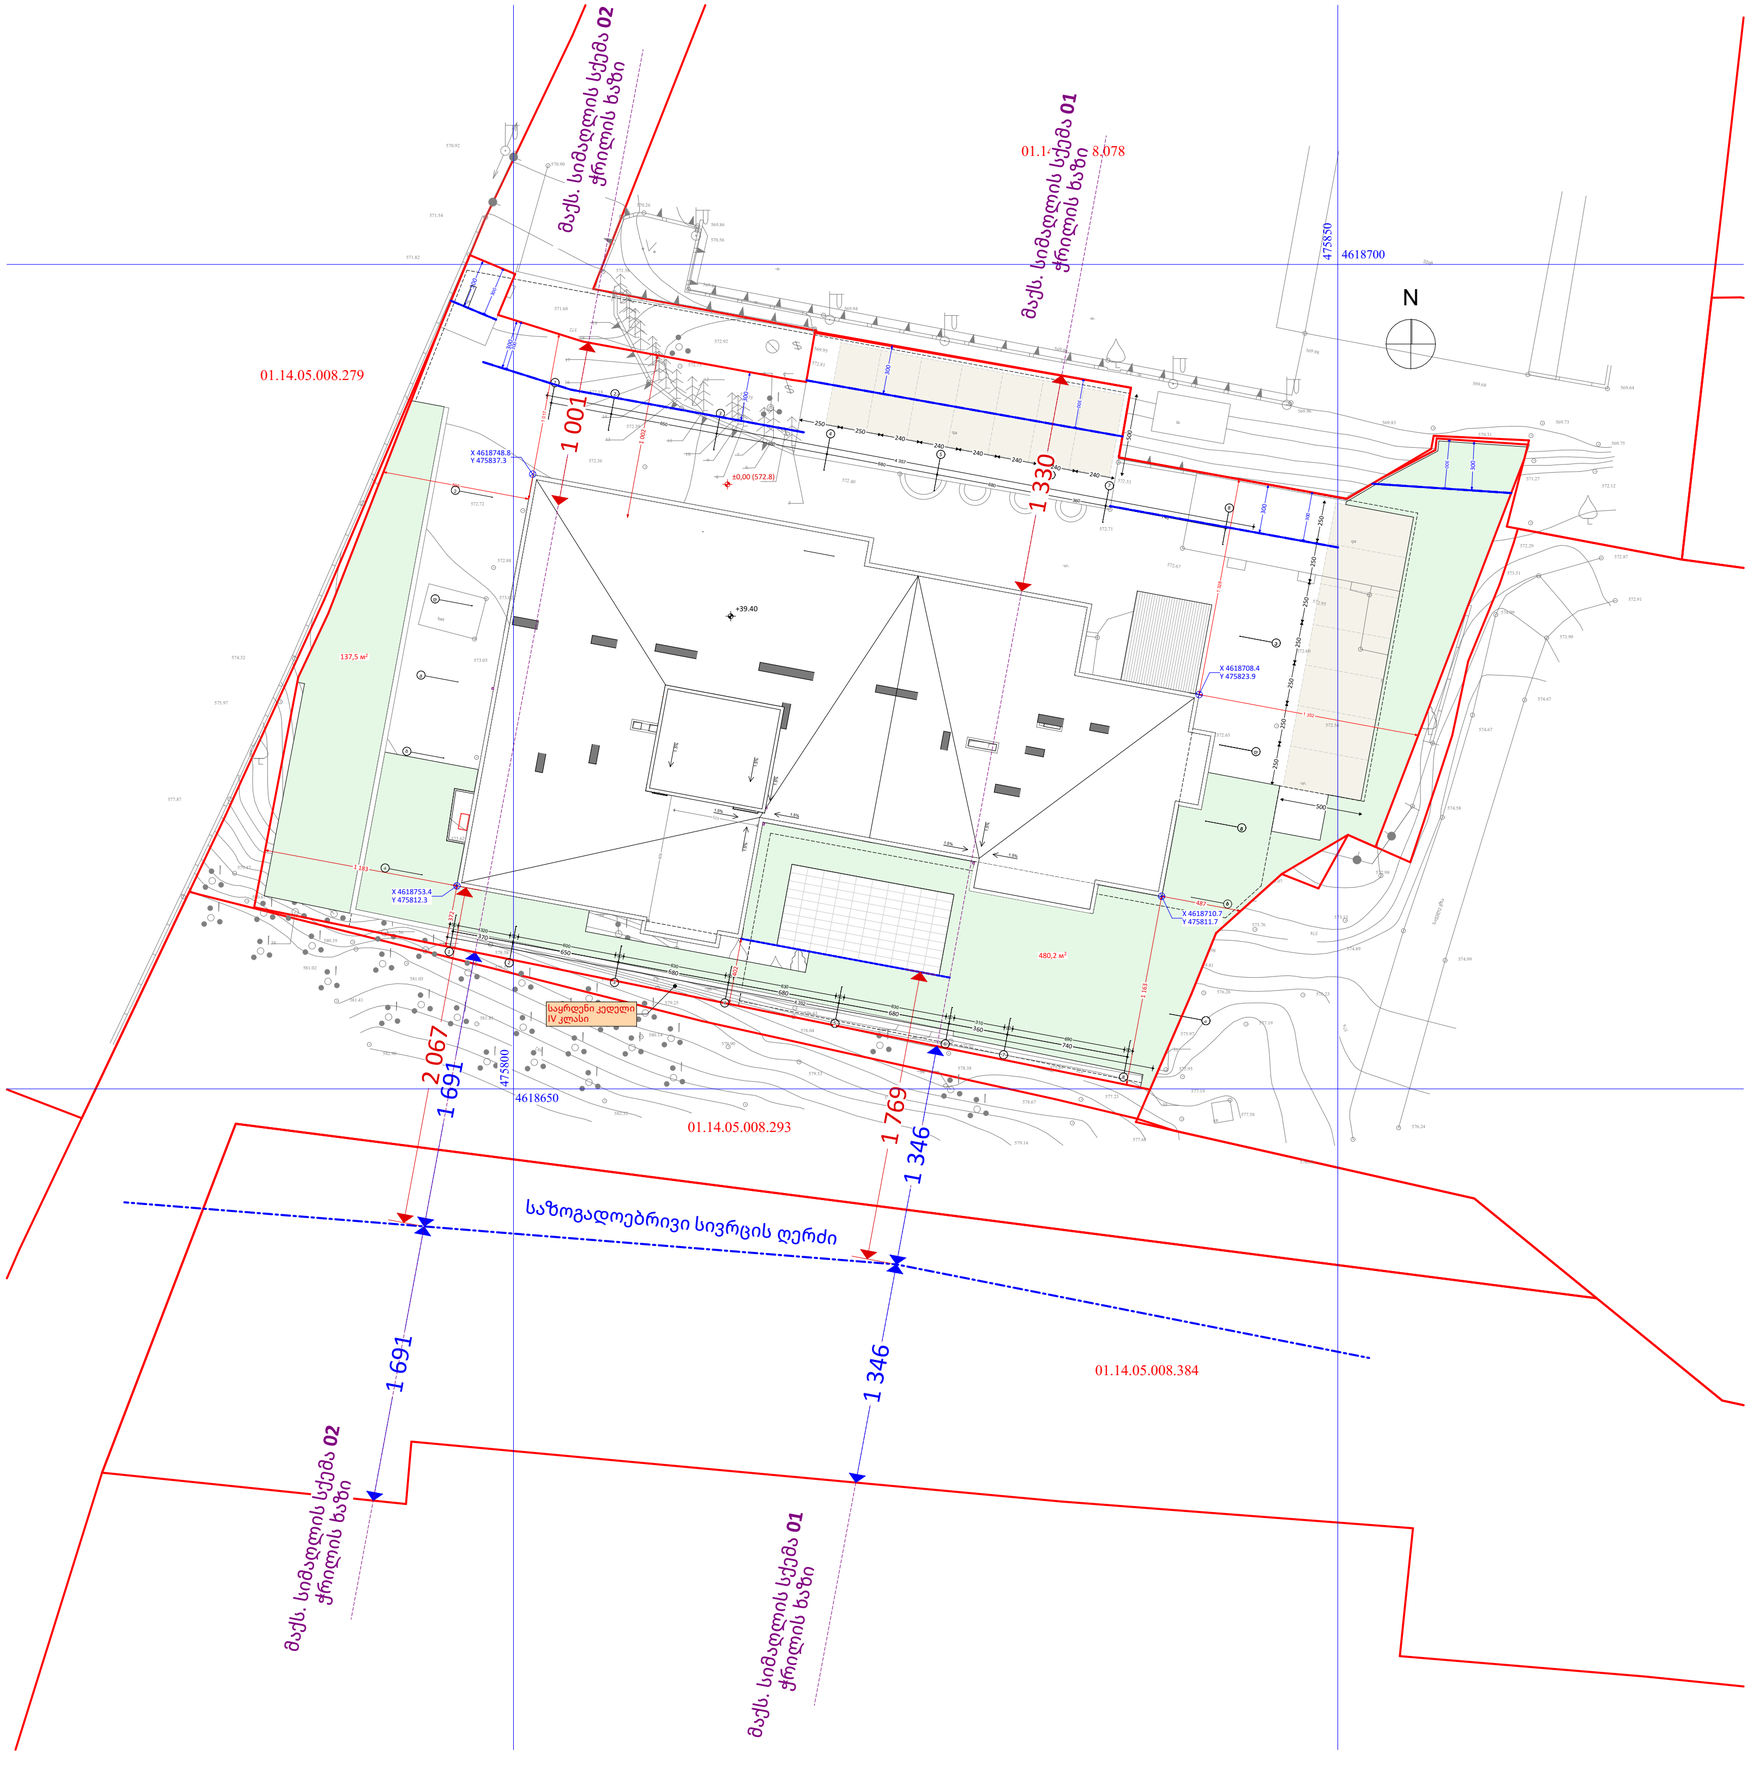

საპროექტო ორგანიზაცია

4MA architects
ს.ნ. 404544445

საპროექტო ჯგუფი

ა. მგალობლიშვილი
ა. სულაბერიძე
ლ. ქობულია
მ. სამარღანიშვილი

დამკვეთი

შპს "გრინლაიფ-Greenlife"
ს.ნ. 417881215

ობიექტის მისამართი

ქ. თბილისი, ანა პოლიტკოვსკაიას ქ. #22
ნაკვეთი: 01.14.05.008.089

დასახელება

მაქსიმალური სიმაღლის სქემა

მაქსიმალური სიმაღლის სქემის გენგეგმა

მასშტაბი 1:250

ფურც. ზომა A2 oversize (625 mm X 450 mm)

თარიღი 27.06.2026