ტოპოგრაფიული

# გეგმა

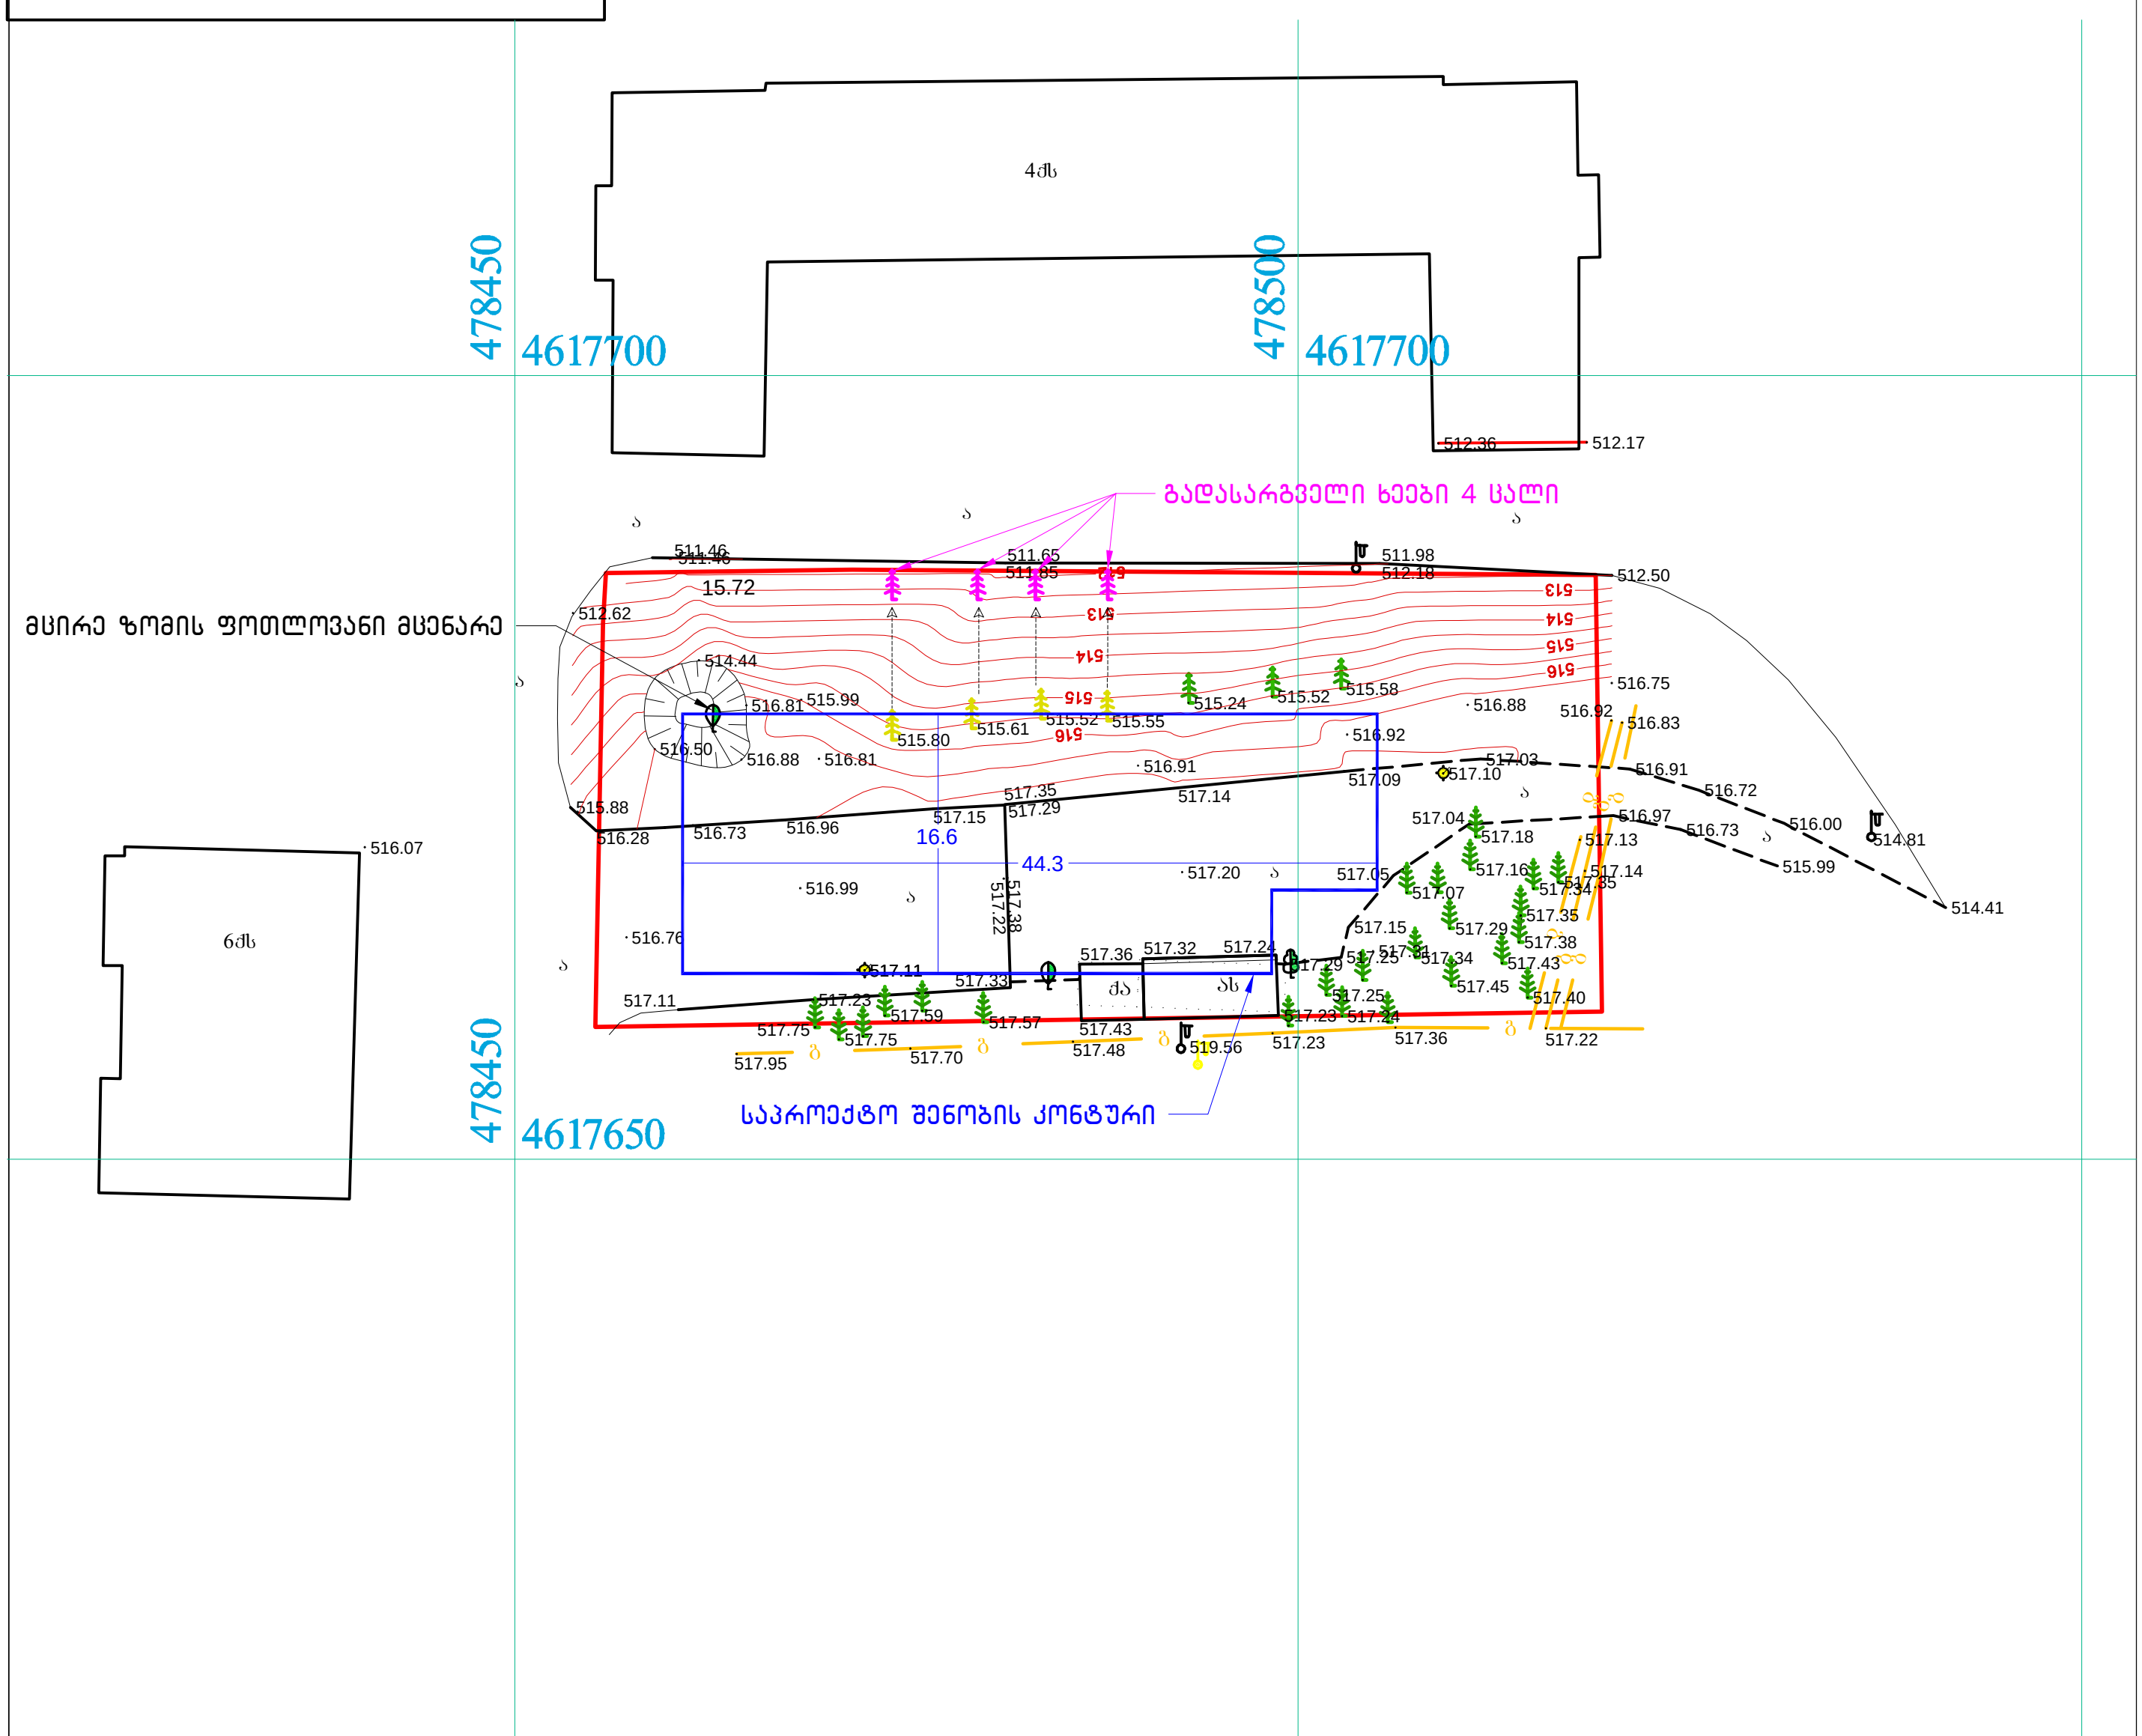


| დამკვეთი | | მიწის ნაკვეთის ფართი კვმ: 1819<br>არასასოფლო სამეურნეო დანიშნულების | | | |
|---|---|---|---|---|---|
| მისამართი | თბილისი, ჭავჭავაძის გამზ. დოსააფის შენობის მიმდებარედ. | ნაკვეთის ნომერი | 01. 14. 07. 011. 001 | შეასრულა | ა.თევზაძე |
| აზომვა ჩატარდა 05.11.2013 | | | | კომპ.უზრუნვ. | ა.თევზაძე |
| | | | | 1:500 | 06.11.2013 |

ელექტრო განათების ლამპიონი
ელექტრო ტრანსფორმატორი
საჰაერო ელექტრო გაყვანილობა
მეხამრიდი
ხეები
ბუჩქები
ქვის, ბეტონის კადელი (ღობე)
მეტალის ღობე
ხის ღობე
მავთულის ღობე
სამაგრი კადელი
სანიაღვრე კანალიზაცია
ფეკალური კანალიზაცია
წყალგაყვანილობა
ფლატე
გაზი
შენობა
მშენებარე
ფარდული








GE HVH








SUBARU
I N I-641




SUBARU
NI-641


SUBARU
NI-641

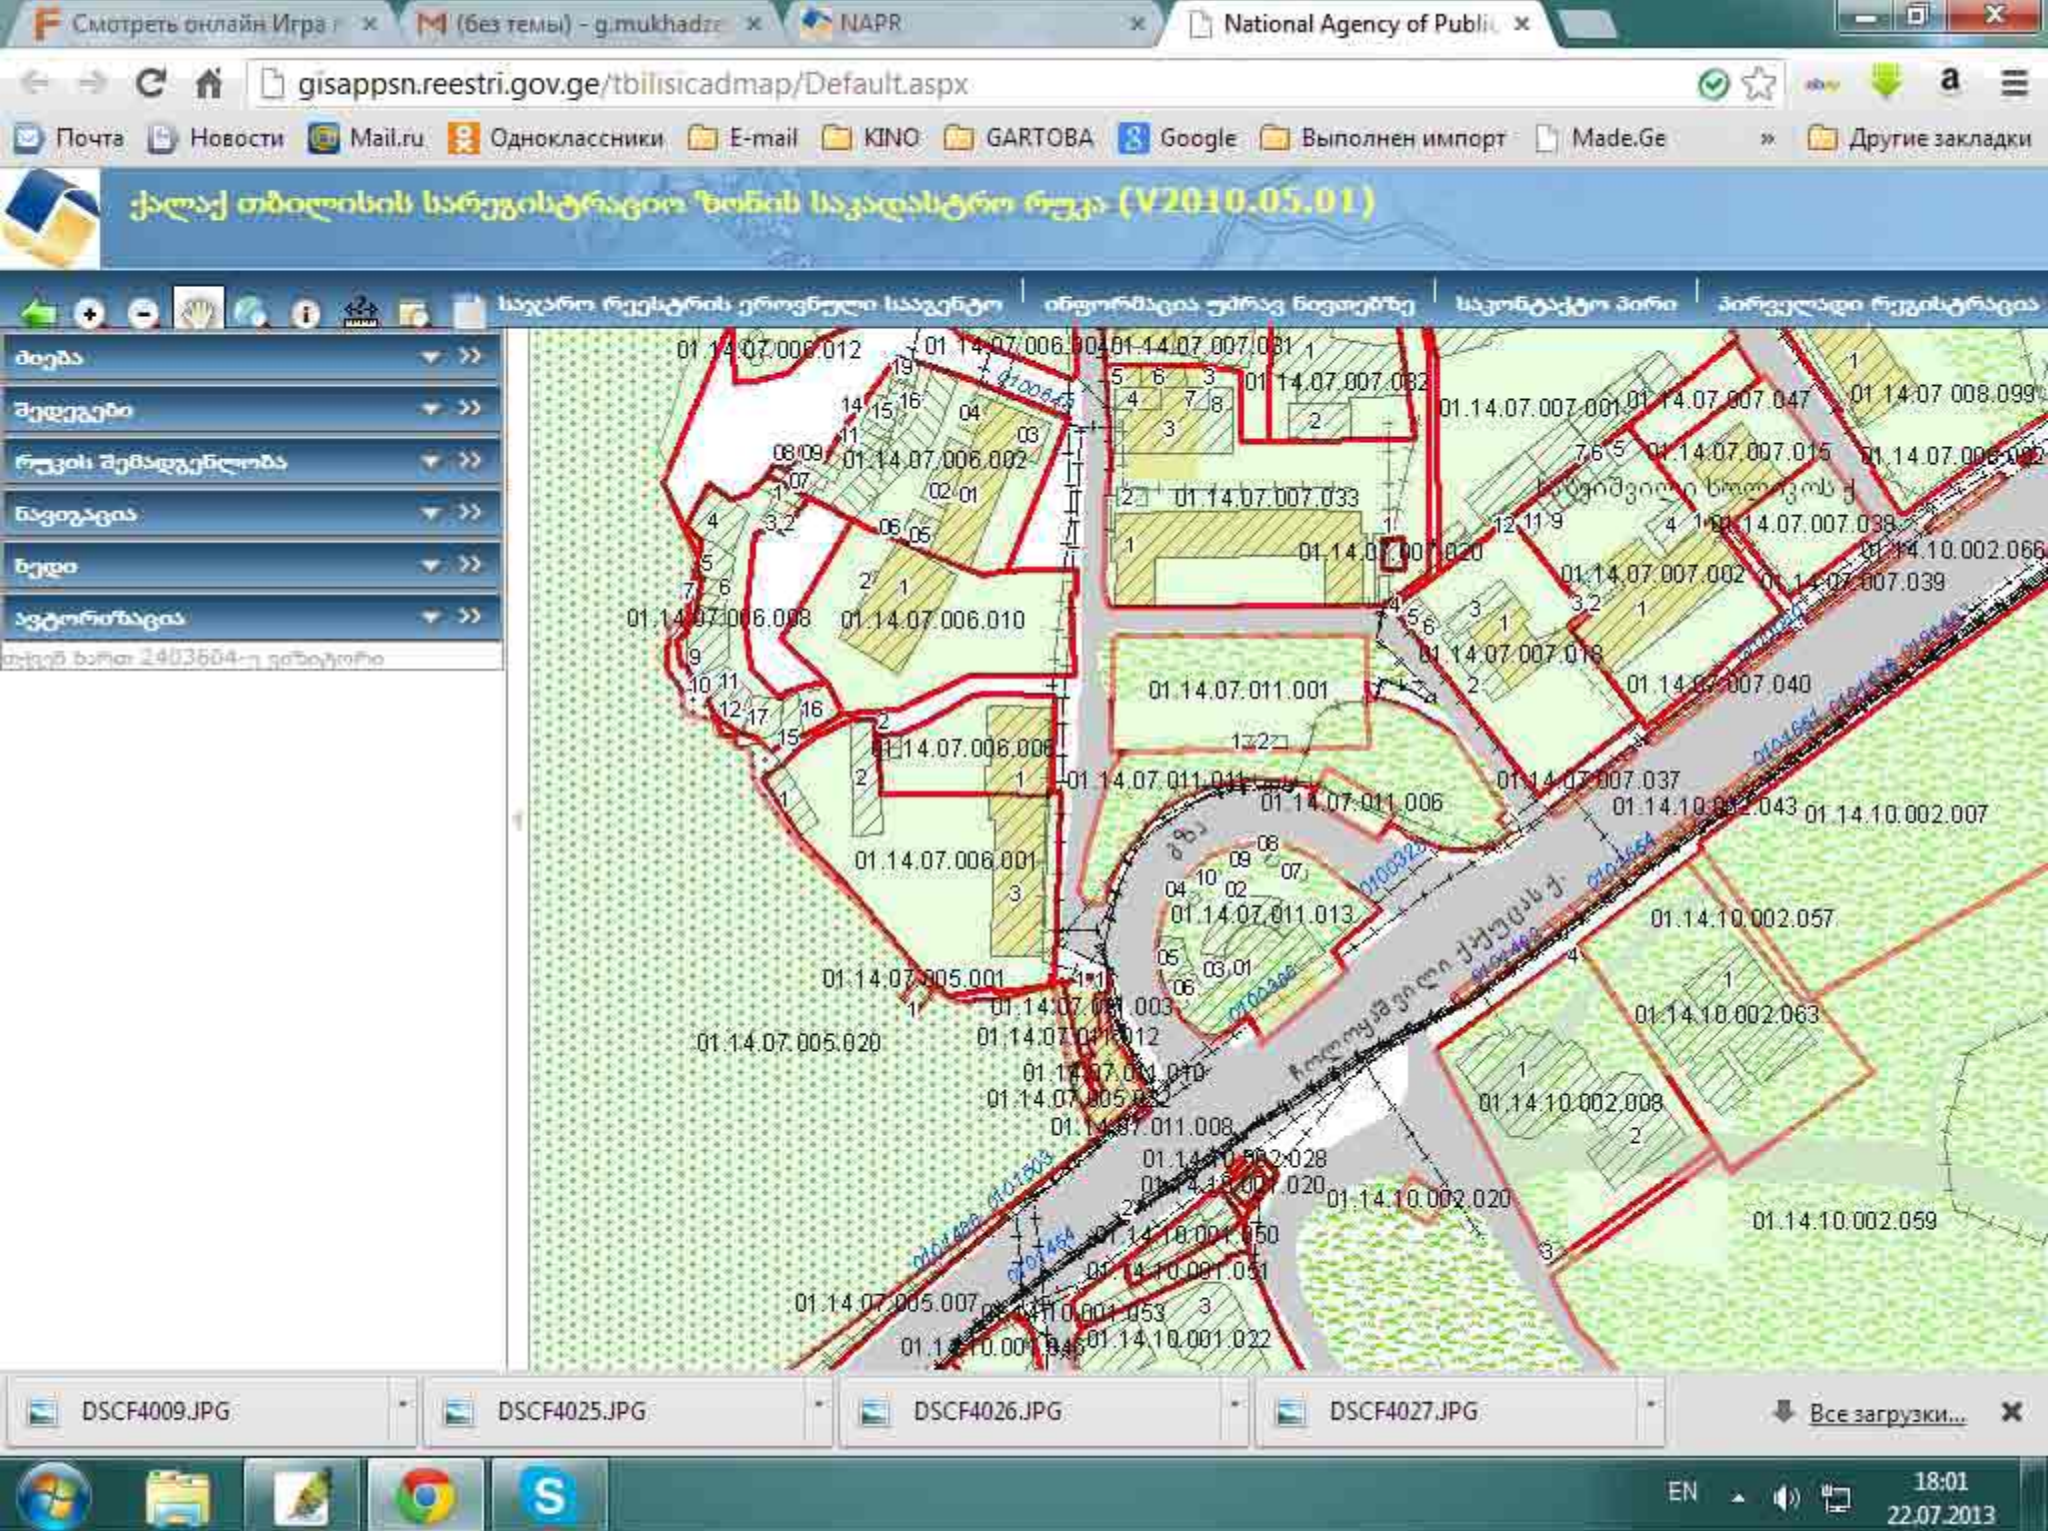
Смотреть онлайн Игра
(без темы) - g.mukhadz
NAPR
National Agency of Publi
gisappsn.reestri.gov.ge/tbilisicadmap/Default.aspx
Почта
Новости
Mail.ru
Одноклассники
E-mail
KINO
GARTOBA
Google
Выполнен импорт
Made.Ge
Другие закладки
ქალაქ თბილისის სარეგისტრაციო ზონის საკადასტრო რუკა (V2010.05.01)
საჯარო რეესტრის ეროვნული სააგენტო
ინფორმაცია უძრავ ნივთებზე
საკონტაქტო პირი
პირველადი რეგისტრაცია
ძიება
შედეგები
რუკის შემადგენლობა
ნავიგაცია
ხედი
ავტორიზაცია
01.14.07.006.012
01.14.07.006.004
01.14.07.007.031
01.14.07.007.032
01.14.07.007.001
01.14.07.007.047
01.14.07.008.099
01.14.07.007.015
01.14.07.006.002
01.14.07.007.033
01.14.07.007.038
01.14.10.002.066
01.14.07.007.020
01.14.07.007.002
01.14.07.007.039
01.14.07.006.008
01.14.07.006.010
01.14.07.007.018
01.14.07.011.001
01.14.07.007.040
01.14.07.006.006
01.14.07.011.011
01.14.07.011.006
01.14.07.007.037
01.14.10.002.043
01.14.10.002.007
01.14.07.006.001
01.14.07.011.013
01.14.10.002.057
01.14.07.005.001
01.14.07.011.003
01.14.10.002.063
01.14.07.005.020
01.14.07.011.012
01.14.07.011.010
01.14.07.005.032
01.14.07.011.008
01.14.10.002.008
01.14.10.002.028
01.14.07.011.020
01.14.10.002.020
01.14.10.002.059
01.14.10.001.050
01.14.10.001.051
01.14.07.005.007
01.14.10.001.053
01.14.10.001.046
01.14.10.001.022
DSCF4009.JPG
DSCF4025.JPG
DSCF4026.JPG
DSCF4027.JPG
Все загрузки...
EN
18:01
22.07.2013