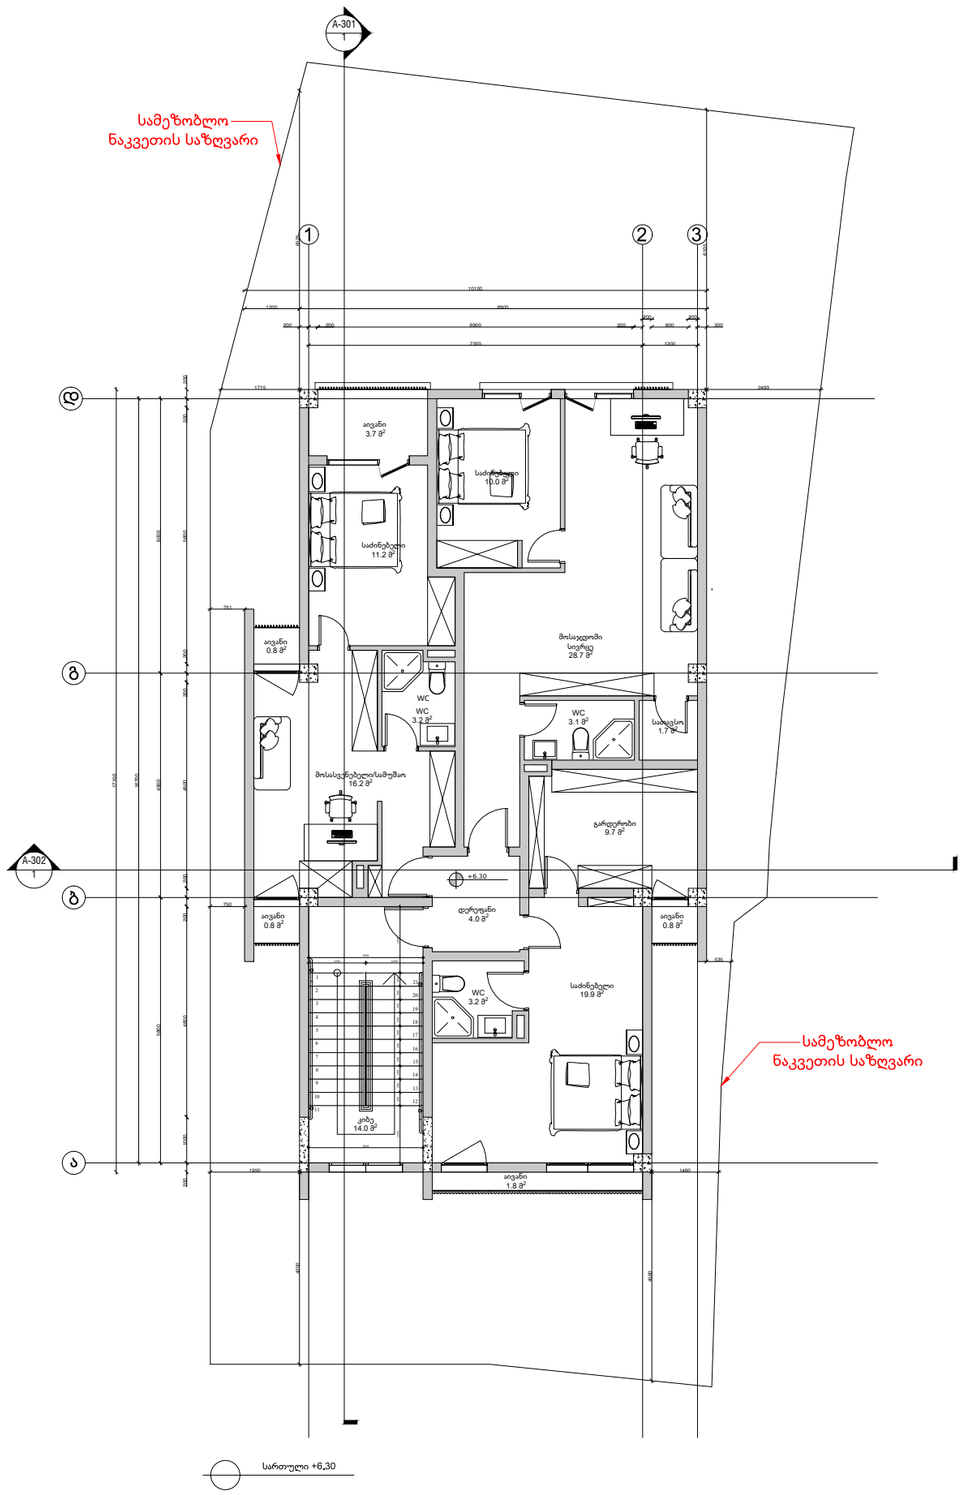

საცხოვრებელი ფართი - 69.8 მ²

საძინებელი - 11.2 მ²
საძინებელი - 10.0 მ²
საძინებელი - 19.9 მ²
მოსაცდელი სივრცე - 28.7 მ²

საზაფხულო ფართი - 7.9 მ²

აივანი - 3.7 მ²
აივანი - 0.8 მ²
აივანი - 0.8 მ²
აივანი - 0.8 მ²
აივანი - 1.8 მ²

კიბის უჯრედი -14.0 მ²

დამხმარე ფართი - 36.3 მ²

დერეფანი - 4.0 მ²
მოსასვენებელი/სამუშაო სივრცე - 16.2 მ²
WC - 3.2 მ²
WC - 3.2 მ²
გარდერობი - 9.7 მ²

შენიშვნები :

პირობითი აღნიშვნები :

- 1 / A-101 — ჭრილი
- 1 / A-101 — დეტალი
- ა — ღერძი
- სიმაღლის ნიშნული
- MT1.1 — კედლის მარკა
- SF1 — ვიტრაჟის მარკა
- SF1 — კარის მარკა

პროექტის დამკვეთი:

პროექტის მისამართი :

შენობის ფუნქცია:

პროექტის სტატუსი

პროექტის ნომერი:

პოზიცია	სახელი, გვარი	ხელმოწერა
არქიტექტორი	ბ. კილასონია	

ფურცლის დასახელება

გეგმა + 6.30 ნიშნულზე

მასშტაბი :
1:100

ფურცლის ნომერი

ფურცლის ფორმატი: A3

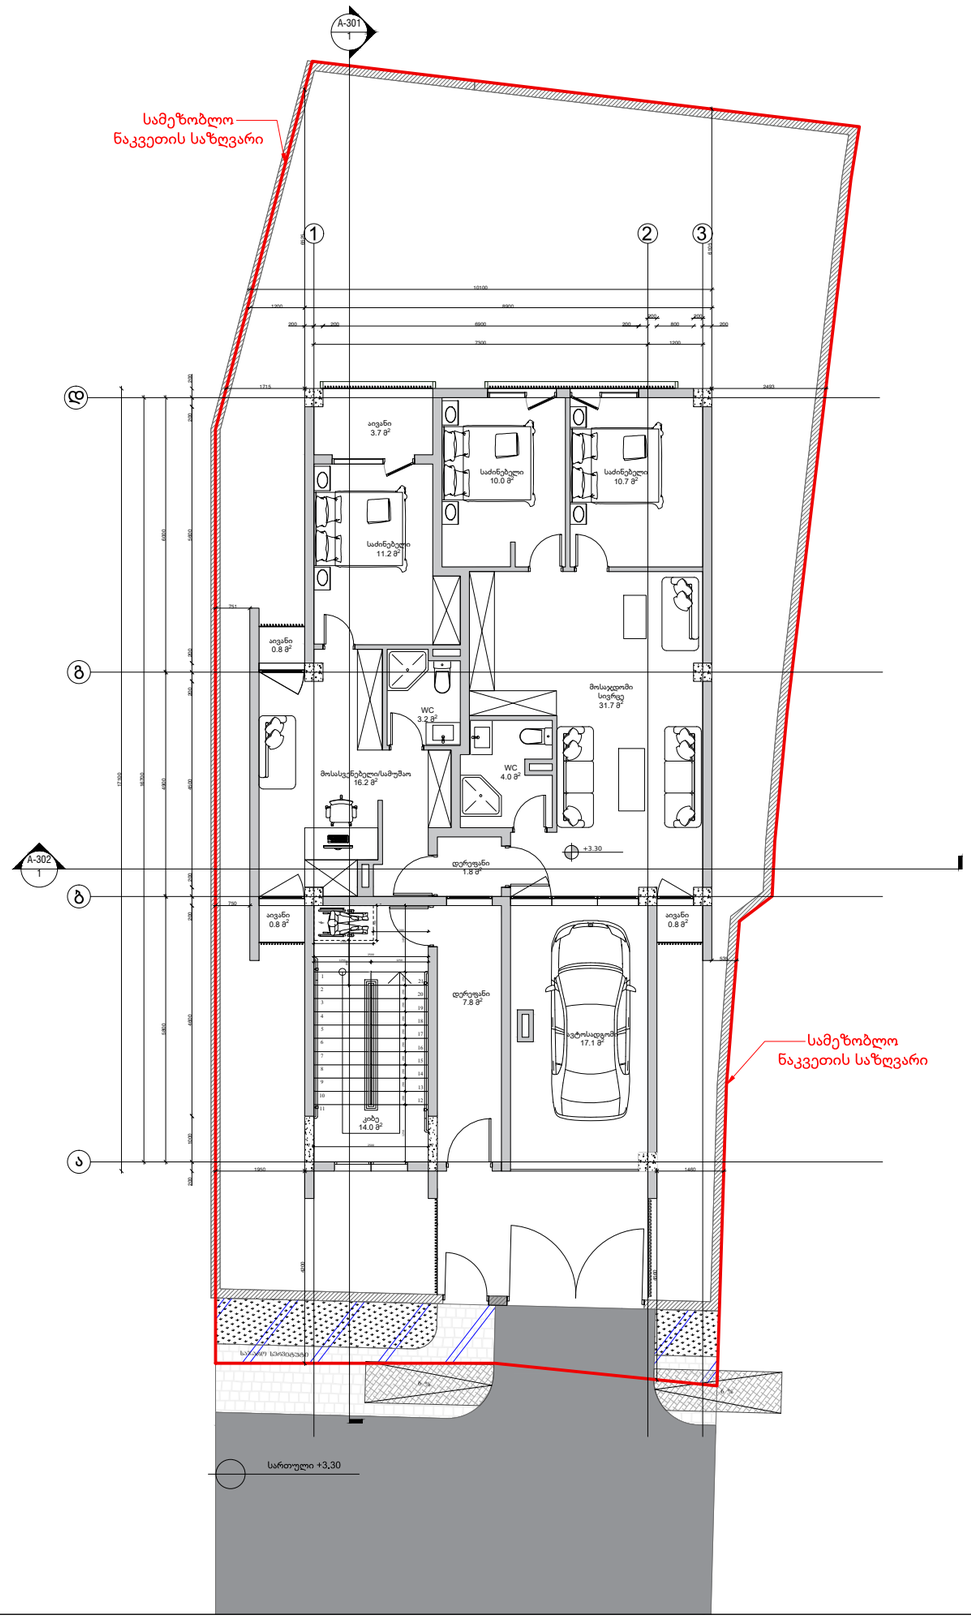
A-301
1
სამეზობლო
ნაკვეთის საზღვარი
1
2
3
დ
გ
ა
აივანი
3.7 მ²
საძინებელი
10.0 მ²
საძინებელი
10.7 მ²
საძინებელი
11.2 მ²
აივანი
0.8 მ²
მოსაჯდომი
სივრცე
31.7 მ²
WC
3.2 მ²
WC
4.0 მ²
მოსასვენებელი/სამუშაო
16.2 მ²
დერეფანი
1.8 მ²
+3.30
A-302
1
აივანი
0.8 მ²
დერეფანი
7.8 მ²
ავტოსადგომი
17.1 მ²
კიბე
14.0 მ²
სამეზობლო
ნაკვეთის საზღვარი
სარდაფი +0.30
სარდაფი +0.30
სარდაფი +0.30

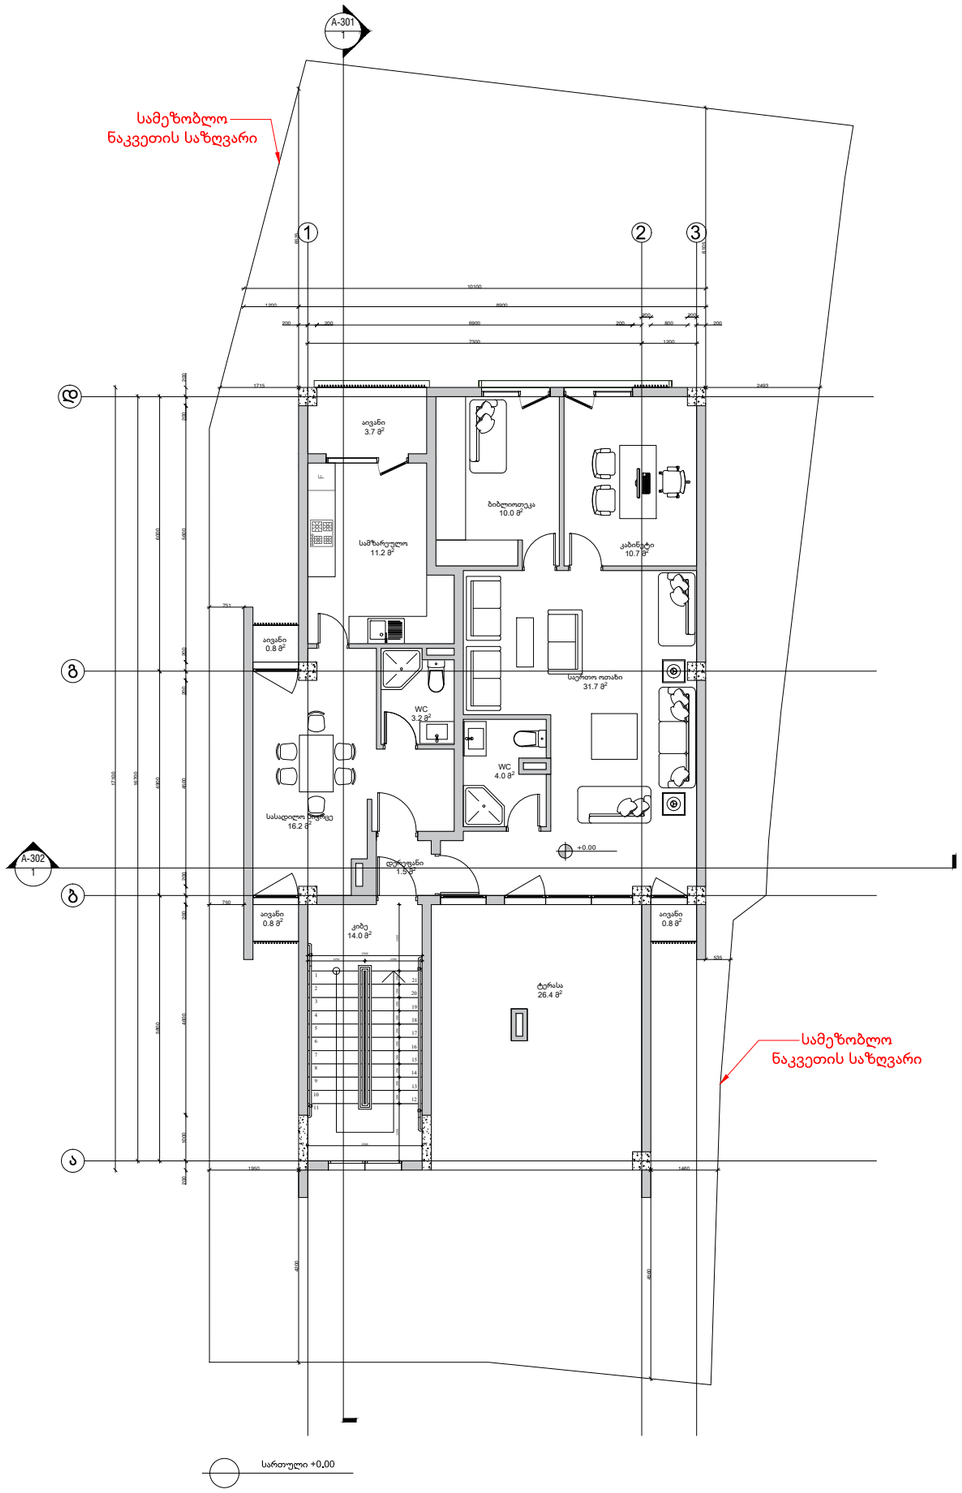

საცხოვრებელი ფართი - 59.1 მ²

სამზარეულო - 11.2 მ²
სასადილო სივრცე - 16.2 მ²
საერთო სივრცე - 31.7 მ²

საზაფხულო ფართი - 32.5 მ²

აივანი - 3.7 მ²
აივანი - 0.8 მ²
აივანი - 0.8 მ²
აივანი - 0.8 მ²
ტერასა - 26.4 მ²

კიბის უჯრედი -14.0 მ²

დამხმარე ფართი - 29.4 მ²

დერეფანი - 1.5 მ²
ბიბლიოთეკა - 10.0 მ²
კაბინეტი - 10.7 მ²
WC - 4.0 მ²
WC - 3.2 მ²

მენიშვნები :

პირობითი აღნიშვნები :

- 1 / A-101 — ჭრილი
- 1 / A-101 — დეტალი
- ა — ღერძი
- სიმაღლის ნიშნული
- MT1.1 — კედლის მარკა
- SF1 — ვიტრაჟის მარკა
- SF1 — კარის მარკა

პროექტის დამკვეთი:

პროექტის მისამართი :

შენობის ფუნქცია:

პროექტის სტატუსი

პროექტის ნომერი:

პოზიცია	სახელი, გვარი	ხელმოწერა
არქიტექტორი	ბ. კილასონია	

ფურცლის დასახელება

გეგმა 0.00 ნიშნულზე

მასშტაბი : 1:100

ფურცლის ნომერი

ფურცლის ფორმატი: A3

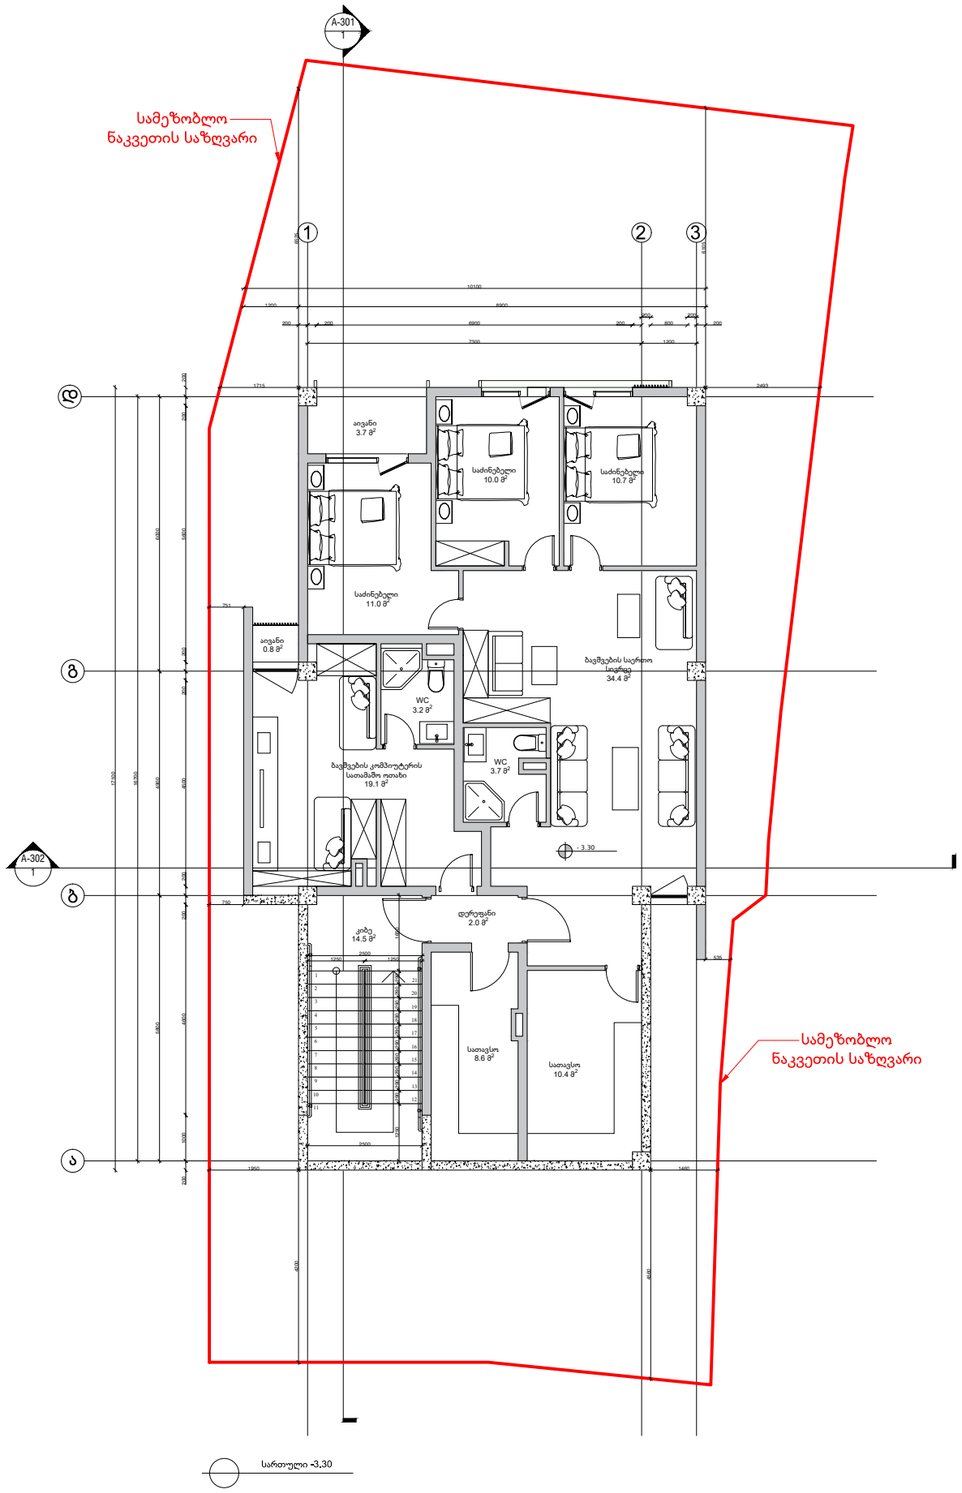

საცხოვრებელი ფართი - 66.1 მ²

საძინებელი - 11.0 მ²
საძინებელი - 10.0 მ²
საძინებელი - 10.7 მ²
ბავშვების საერთო სივრცე - 34.4 მ²

საზაფხულო ფართი - 0.8 მ²

აივანი - 0.8 მ²

კიბის უჯრედი -14.5 მ²

დამხმარე ფართი - 28.0 მ²

დერეფანი - 2.0 მ²
ბავშვების კომპიუტერის სათამაშო ოთახი - 19.1 მ²
WC - 3.7 მ²
WC - 3.2 მ²

სასაწყობე ფართი - 19.0 მ²

სათავსო - 8.6 მ²
სათავსო - 10.4 მ²

მენიშვნები :

პირობითი აღნიშვნები :

- 1 / A-101 — ჭრილი
- 1 / A-101 — დეტალი
- ა — ღერძი
- სიმაღლის ნიშნული
- MT1.1 — კედლის მარკა
- SF1 — ვიტრაჟის მარკა
- SF1 — კარის მარკა

პროექტის დამკვეთი:

პროექტის მისამართი :

მენობის ფუნქცია:

პროექტის სტატუსი

პროექტის ნომერი:

პოზიცია	სახელი, გვარი	ხელმოწერა
არქიტექტორი	ბ. კილასონია	

ფურცლის დასახელება

გეგმა -3.30 ნიშნულზე

მასშტაბი :

1:100

ფურცლის ნომერი

ფურცლის ფორმატი: A3