ბამოყენებული პიქტოგრამული აღნიშვნები

	საჯარისტრო საზღვარი
±0.000	ნიშნული ბებერზე
	ჭიქის ხაზი
	ველის სესხმედებონის ხაზი 1 საათი
	ველის სესხმედებონის ხაზი 2 საათი
	ბასასვლელამდე სავალი მანძილი
	მისანვდომი სვლებეზი
0.000	ნიშნული ჭიქზე და ფასადზე
	ბაძლიერებული ბეტონის სტრუქტურული ელემენტები 2 სთ-ზე მეტი ხანძარმედებობის (სველი, ჯოჭი, დიაფრაგმა, იატაკისა და სახურავის ანაწყობი.)
	ბაძლიერებული ბეტონის სტრუქტურული ელემენტები 2 სთ-ზე მეტი ხანძარმედებობის (სველი, ჯოჭი, დიაფრაგმა, იატაკისა და სახურავის ანაწყობი.)
	ბლოკის ველები
	სავენტილაციო შახტა
1	ღერძის ხაზი
	სახანძრო მილგბარებთან მისადგომი სავალი მანძილი
	სავაჭრო დანიშნულება (ს3)
	დამხმარე დანიშნულება (დს)
	საქმიანი დანიშნულება (სქ)

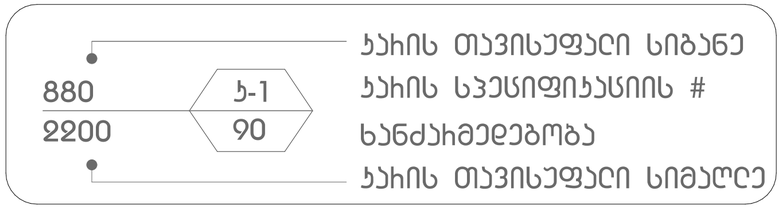

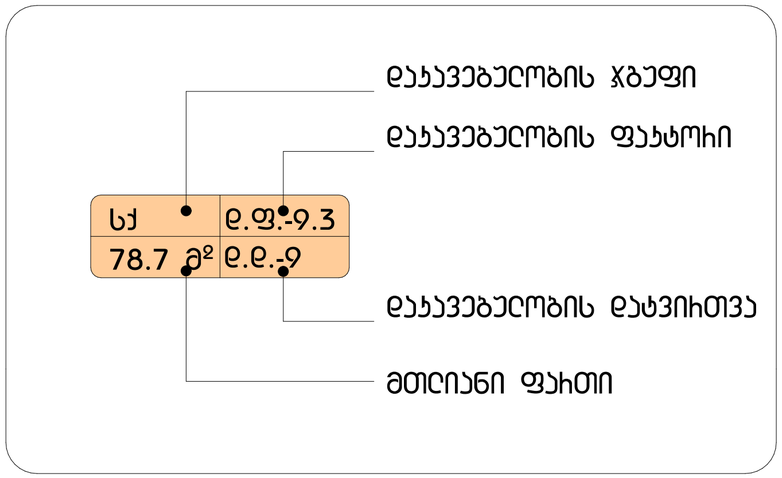

სიმბოლოს სახელწოდება	
	სახანძრო ჰიდრანტი
	ხელის სესხნაქრობი
	ჭვამლის ავტომატური აღმომჩენი
	ავტოსაშველი
	საევაკუაციო ბასასვლელის მაჩვენებელი

სახანძრო მილგბარები განთავსდება NFPA 14-ის ან საქართველოში მოქმედი შესაბამისი სტანდარტის შესაბამისად

ფორმატი
A2

შენიშვნა:

1. +0.00 ნიშნული მეესაბამება +409.80 აბსოლუტურ ნიშნულს
2. ნახაზზე ყველა ცვლილება შეთანხმებული უნდა იყოს პროექტის ავტორთან

დამკვეთი:

შპს ი.ს.ს.

მის.: ბაბაჩინის II შესახვევი N2/5-N4, ბ.1 თბილისი, საქართველო

დასახელება:

ხის მასალების საწყობი სენტრი

მის.: ბედიანის N3-ის მიმდებარედ, თბილისი, საქართველო

4		
3		
2		
1		
შენიშვნა:		
თარიღი:		

არქიტექტორი: ა. სისპარიშვილი

არქიტექტორი: ე. ედიშერაშვილი

დამეშვა:

დამეშვა:

საავტორო უფლებები: ა. სისპარიშვილი
ე. ედიშერაშვილი

სათაური

ბამოყენებული პიქტოგრამული ნიშნები

A 002

მასშტაბი:

თარიღი:
09/09/2025

შენობა-ნაგებობის უსაფრთხოების ნაწილში შესაბამისობის ანალიზი

გამოყენებული წესები - „შენობა-ნაგებობის უსაფრთხოების წესები“

ჩამოთვალეთ შენობის დაკავებულებები და აღწერეთ თითოეული გამოყენება
სავაჭრო ჯგუფი სვ (ავეჯის მაღაზია 0.000 ნიშნულზე)
დამხმარე და სხვადასხვა დანიშნულების ჯგუფი დს (წყლის რეზერვუარის ოთახი 0.000 ნიშნულზე)
საქმიანი ჯგუფი სქ (ოფისები მეორე სართულზე 4.000 ნიშნულზე)

~~კონსტრუქციის ტიპი:~~	
განსაზღვრეთ კონსტრუქციის არსებული შენობისთვის: მაგალითად: II-A, II-B, V-A, V-B	
განსაზღვრეთ კონსტრუქციის ტიპი ახალი შენობისთვის: მაგალითად: II-A, II-B, V-A, V-B	II-B
შერეული კონსტრუქციის შემთხვევაში მიუთითეთ ტიპები, რომელიც გამოყენებული იქნება, განსაზღვრეთ ტიპები და მათი მდებარეობა:	

სიმაღლის შეზღუდვები ცხრილი 503 -ის მიხედვით		
დაკავებულობები	დასაშვები სართულიანობა	შემოთავაზებული სართულიანობა
სავაჭრო ჯგუფი სვ	4	1
დამხმარე და სხვადასხვა დანიშნულების ჯგუფი დს	2	1
საქმიანი ჯგუფი სქ	4	1
	დასაშვები სიმაღლე	შემოთავაზებული სიმაღლე
შენობის სიმაღლე =	16.8	8.16
მიწის დონის ზემოთ სართულ(ებ)ის რაოდენობა =	2	

ფართობის შეზღუდვები ცხრილი 503 -ის მიხედვით		
დაკავებულობები	დასაშვები ფართობი (სართულზე)	შემოთავაზებული ფართობი(სართულზე)
სავაჭრო ჯგუფი სვ	1160	364.9
დამხმარე და სხვადასხვა დანიშნულების ჯგუფი დს	790	5.7
საქმიანი ჯგუფი სქ	2140	279.3
შემოთავაზებული ფართობების ჯამი =	653.6	
სართულების რაოდენობა =	2	
შენობის საერთო ფართობი =	653.6	

გარე კედლის ცეცხლმედეგობისა და ღიობისადმი მოთხოვნები ცხრილების 602-ის და 705.8 -ის მიხედვით									
გარე კედელი	ხანძარსაწინააღმდეგო მანძილი (მეტრი)	ცეცხლმედეგობის ხარისხი(საათი)		კედლის ღიობების ფართობი (კედლის %)					
		მოთხოვნილი	გათვალისწინებული	დასაშვები			გათვალისწინებული		
				დაცული	დაუცველი საშხეფებით	დაუცველი	დაცული	დაუცველი საშხეფებით	დაუცველი
1-6	18,70	0	1	შეუზღუდავია	შეუზღუდავია	შეუზღუდავია		53%	
დ-ა	10,45	0	1	შეუზღუდავია	შეუზღუდავია	შეუზღუდავია		4%	
5-4	0,24	2	2	დაუშვებელია	დაუშვებელია	დაუშვებელია	-	-	-
5-გ	0,70	2	2	დაუშვებელია	დაუშვებელია	დაუშვებელია	-	-	-
ა-გ	0,65	2	2	დაუშვებელია	დაუშვებელია	დაუშვებელია	-	-	-

ხანძრისაგან დაცვის სისტემებისადმი მოთხოვნები							
დაკავებულობები/სივრცეები/გასასვლელი საშუალებები	ავტოსაშხეფი სისტემა	ალტერნატიული ავტომატური ცეცხლსაქრობი სისტემები	სახანძრო განგაშისა, კვამლაღმოჩენი და ცეცხლაღმოჩენი სისტემები	სახანძრო მილდგარების სისტემები	კვამლის საკონტროლო სისტემები	ხელის ცეცხლმაქრები	საავარიო განგაშის სისტემები
სავაჭრო ჯგუფი სვ	არა	არა	კი	არა	-	კი	კი
დამხმარე და სხვადასხვა დანიშნულების ჯგუფი დს	არა	არა	კი	არა	-	კი	კი
საქმიანი ჯგუფი სქ	არა	არა	კი	არა		კი	კი
კიბის უჯრედი	-	-	-	-	-	-	-
ლიფტები	-	-	-	-	-	-	-
დერეფანი	-	-	-	-	-	-	-
სახანძრო-სამაშველოსამსახურისმიერგამოსაყენებელიმისაერთებლები			არა				
სახანძრო ტუმბოები და წყლის რეზერვუარი			არა				

განაივებისადმიმოთხოვნები		
დაკავებულობები/სივრცეები/გასასვლელი საშუალებები	ბუნებრივი განაივება	ხელოვნური განაივება
სავაჭრო ჯგუფი სვ	კი	-
დამხმარე და სხვადასხვა დანიშნულების ჯგუფი დს	არა	კი
საქმიანი ჯგუფი სქ	კი	არა
კიბის უჯრედი	-	-
ლიფტები	-	-
დერეფანი	-	-

თითოეული სართულიდან გასასვლელი საშუალება									
სართულები	დაკავებულობა და დაკავებულობის დატვირთვის ჯამური მაჩვენებელი	მოთხოვნილი გასასვლელების/გასასვლელთან მისადგომის რაოდენობა	გათვალისწინებული გასასვლელების /გასასვლელთან მისადგომის რაოდენობა და ტიპი	გასასვლელი საშუალებების სიგანე(მეტრი)					
				გზა-კიბეები		დერაფანი,		გასასვლელის გზა-კარი	
				მოთხოვნილი	გათვალისწინებული	მოთხოვნილი	გათვალისწინებული	მოთხოვნილი	გათვალისწინებული
პირველი სართული	სავაჭრო დაკავებულობა სვ, დამხმარე და სხვადასხვა დანიშნულების ჯგუფი დს დ.დ 128	2	4			-	-	0.82 0.82	1.94 0.90 0.90 1.06
მეორე სართული	საქმიანი დაკავებულობა სქ დ.დ 30	2	2	1100 1100	1100 1100	-	-		

წყალსადენი სისტემის ფიქსირებული მოწყობილობების რაოდენობა ცხრილი 1602.1-ის მიხედვით													
სართულები	დაკავებულობა და დაკავებულობის დატვირთვის ჯამური მაჩვენებელი	ფიქსირებული მოწყობილობები(ცალი)											
		უნიტაზი		ტუალეტის ხელსაბანები		აბაზანა/შხაპი		სასმელი წყლის ფონტანი		სამომსახურეო ნიჟარა		სამზარეულოს ნიჟარა	
		მოთხოვნილი	დაყენებული	მოთხოვნილი	დაყენებული	მოთხოვნილი	დაყენებული	მოთხოვნილი	დაყენებული	მოთხოვნილი	დაყენებული	მოთხოვნილი	დაყენებული
პირველი სართული	სავაჭრო ჯგუფი სვ, დამხმარე და სხვადასხვა დანიშნულების ჯგუფი დს დ.დ 128	1	3	1	1	-	-	1	1	1	1	-	-
მეორე სართული	საქმიანი დაკავებულობა სქ დ.დ 30	2	2	1	1	-	-	1	1	-	-	-	-

ფორმატი
A2

შენიშვნა:

1. +0.00 ნიშნული შეესაბამება +409.80 აბსოლუტში ნიშნულს
2. ნახაზზე ყველა ცვლილება შეთანხმებული უნდა იყოს პროექტის ავტორთან

დამკვეთი:

შპს ი.ს.ს.

მის.: ბაბაიძის II შესახვევი №2/5-N4, ბ.1 თბილისი, საქართველო

ობიექტი:

ხის მასალების საწყობი სენტრი

მის.: ბედიანის №3-ის მიმდებარედ, თბილისი, საქართველო

4		
3		
2		
1		
შენიშვნა:		
თარიღი:		

არქიტექტორი: ა. სისვაძიმველი

არქიტექტორი: ე. ედიშვილი

დამშვება:

დამშვება:

საავტორო უფლებები: ა. სისვაძიმველი
ე. ედიშვილი

სათაური

შენობა ნაგებობის უსაფრთხოების წესებთან შესაბამისობის ანალიზი

A 004

მასშტაბი:

თარიღი:
09/09/2025

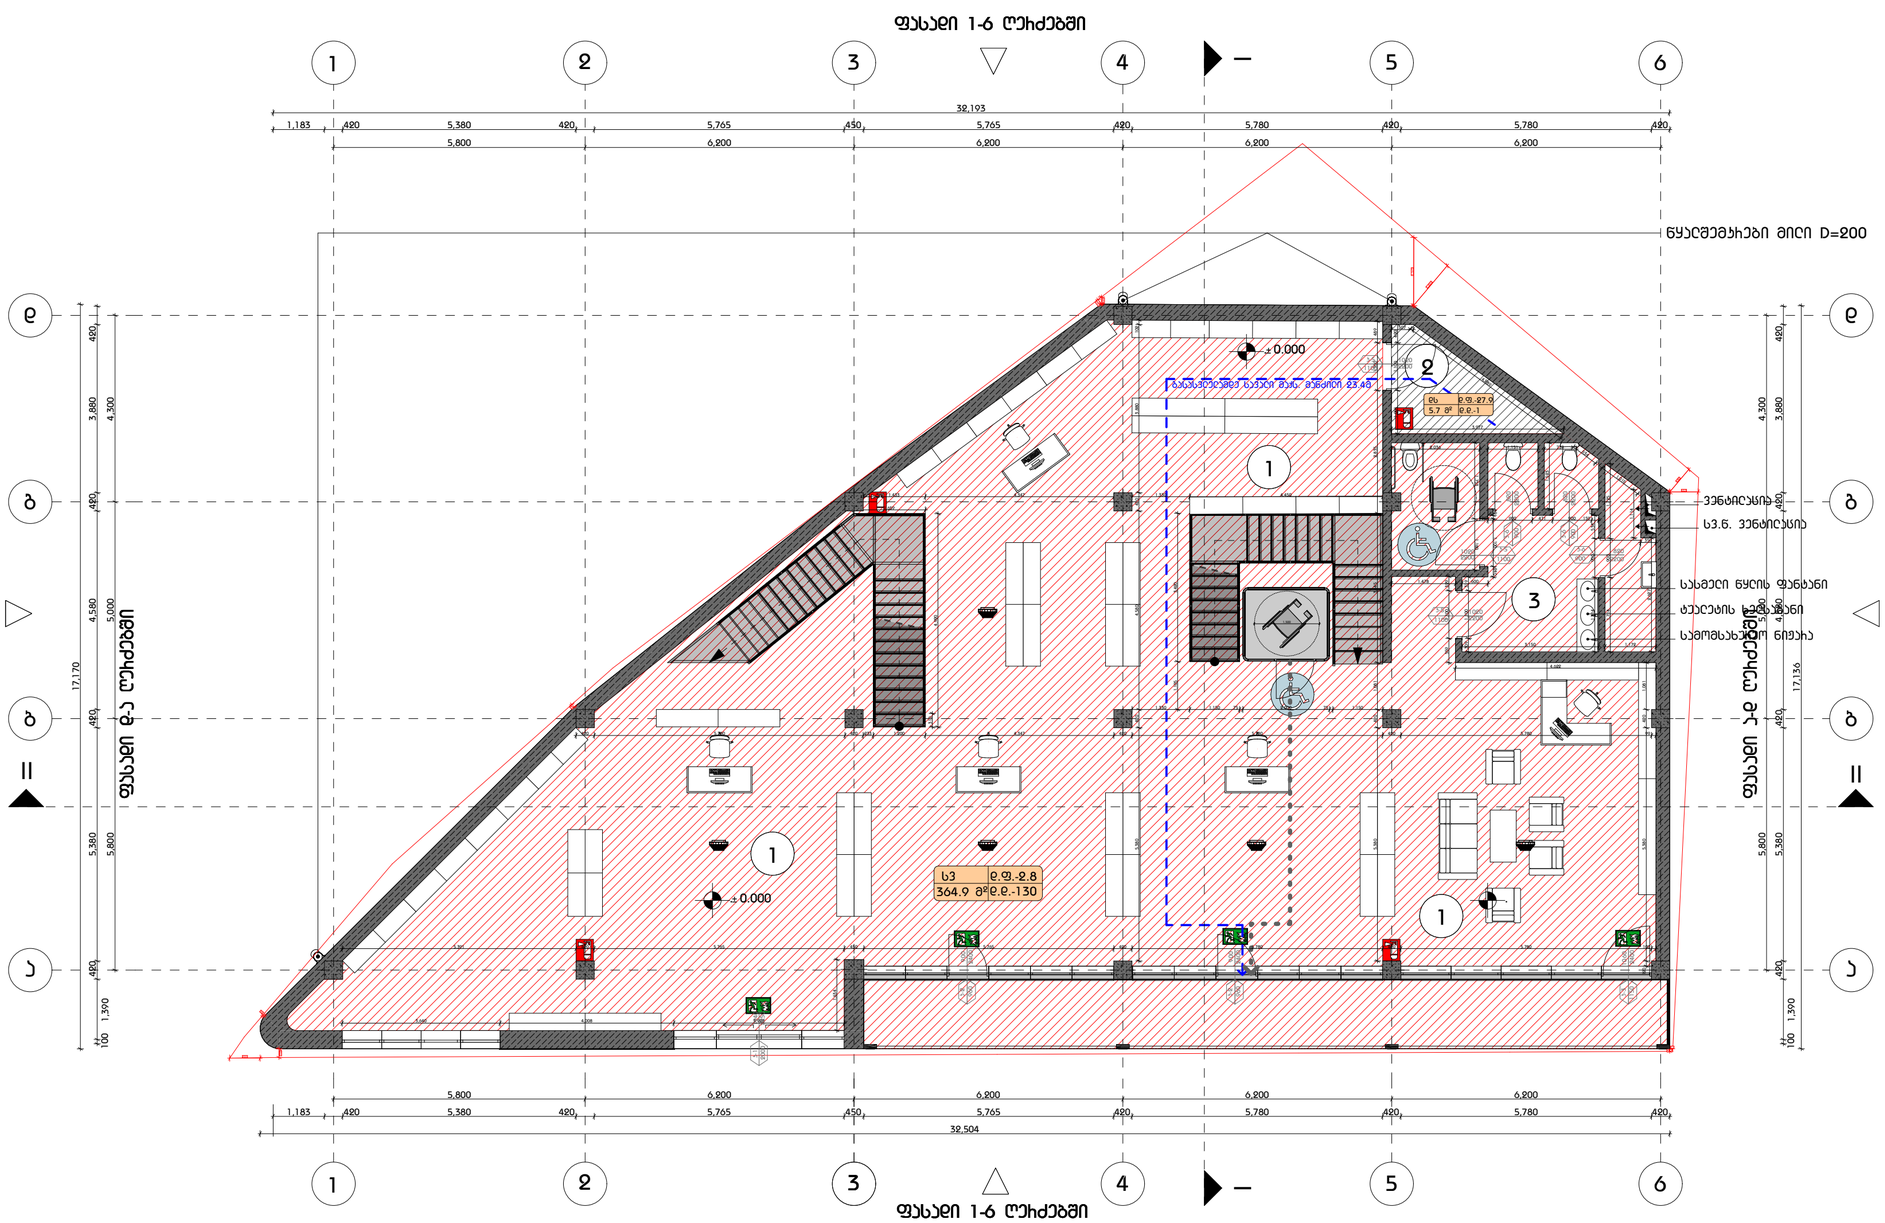

GSPublisherVersion 0.2.100.100

A2

სათაური

არქიტექტორი:

დაამუშავა:

საავტორო უფლებები:

თარიღი:

შენიშვნა:

1

2

3

4

დამკვეთი:

ხის მასალების

სავაჭრო ცენტრი

მის.: გუდაუთის N3-ის მიმდებარედ,

თბილისი, საქართველო

დაამუშავა:

ე. ედიშერაშვილი

შპს ი.ს.ს.

1. +0.00 ნიშნული შეესაბამება +409.80

აბსოლუტურ ნიშნულს

2. ნახაზზე ყველა ცვლილება შეთანხმებული

უნდა იყოს პროექტის ავტორთან

მის.: გაგარინის II შესახვევი N2/5-N4, ბ.1

თბილისი, საქართველო

არქიტექტორი:

ა. ცისკარიშვილი

მასშტაბი:

შენიშვნა:

დასახელება:

ფორმატი

საპროექტო ტერიტორია

თარიღი:

09/09/2025

ე. ედიშერაშვილი

ა. ცისკარიშვილი

A 101

I სართულის გეგმა

±0,000 ნიშნულზე

m.1:100

ექსპლიკაცია

1

2

3

დამხმარე სათავსო

სავაჭრო საგამოფენო

სივრცე

სველი წერტილი

0.000

±0.000

დაკავებულობის ჯგუფი

დაკავებულობის faktori

მთლიანი ფართი

დაკავებულობის დატვირთვა

გამოყენებული პირობითი აღნიშვნები

საკადასტრო საზღვარი

ნიშნული გეგმაზე

ჭრილის ხაზი

კედლის ცეცხლმედეგონის ხარისხი 1
საათი
კედლის ცეცხლმედეგონის ხარისხი 2
საათი
გასასვლელამდე სავალი მანძილი

ნიშნული ჭრილზე და ფასადზე

გაძლიერებული ბეტონის სტრუქტურული
ელემენტები 2 სთ-ზე მეტი
ხანძარმედეგობის (სვეტი, კოჭი,
დიაფრაგმა, იატაკისა და სახურავის
ანაწყობი.)

ბლოკის კედელი

სავენტილაციო შახტა

ღერძის ხაზი
სახანძრო მილდგარებთან მისადგომი
სავალი მანძილი
სავაჭრო დაკავებულობა (სვ)

დამხმარე დაკავებულობა (დს)

გაძლიერებული ბეტონის სტრუქტურული
ელემენტები 2 სთ-ზე მეტი
ხანძარმედეგობის (სვეტი, კოჭი,
დიაფრაგმა, იატაკისა და სახურავის
ანაწყობი.)

1

k-1
90

880
2200

კარის თავისუფალი სიგანე

ხანძარმედეგობა

კარის სპეციფიკაციის #

კარის თავისუფალი სიმაღლე

sq d.f.-9.3
78.7 m

2 d.d.-9

სიმბოლოს სახელწოდება

ხელის ცეცხსაქრობი

კვამლის ავტომატური აღმომჩენი
ავტოსაშხეფი
საევაკუაციო გასასველის მაჩვენებელი

სახანძრო მილდგარები განთავსდება
NFPA 14-ის ან საქართველოში
აღიარებული შესაბამისი სტანდარტის
შესაბამისად

მისაწვდომი სვლაგეზი

სახანძრო ჰიდრანტი

საქმიანი დაკავებულობა (სქ)

1

2

3

1

1

1 2 3 4 5 6

a

b

g

d

a

b

g

d

1 2 3 4 5 6

5,800 6,200 6,200 6,200 6,200

1,183 420 5,380 420 5,765 450 5,765 420 5,780 420 5,780 420

32,504

100 1,390

420 5,380 420 4,580 420 3,880 420

5,800 5,000 4,300

17,170

17,136

5,800 5,000 4,300

5,800 6,200 6,200 6,200 6,200

32,193

653

680

1,209

1,575

165
131

81

39

201

60

71

1,183 420 5,380 420 5,765 450 5,765 420 5,780 420 5,780 420

100 1,390

420 5,380 420 4,580 420 3,880 420

5,380 420 1,081 3,445 2,835 1,100 489

507

1,001 1,100 420

4,289

3,977

2,036 1,151 737

634 1,016

1,523

120 900 471 900 159 80 1,100 240
1,478 600 559 1,100 329

4,622

420 5,780 420 233 1,200 4,347 420 5,780 420 5,780 99

5,391 420 5,765 450 5,765 420 5,780 420 5,780 100

3,640 4,008 3,928

1,634

120 5,380 420 1,081

309 1,100 319

3,150

1,714 900 534

1,714 900 1,725

1,172

2,627

350

1,114

1,180 1,753

1,433 4,347 420 1,330 4,450 5,380 420 4,580 420 3,880 102

1,330 1,150 75 2,000 75 1,150 1,105 3,420

310

4,920

1,659

701

. .

.

ფასადი ა-დ ღერძებში

ფასადი 1-6 ღერძებში

ფასადი დ-ა ღერძებში

ფასადი 1-6 ღერძებში

წყალშემკრები მილი D=200

სვ.წ. ვენტილაცია

სამომსახურეო ნიჟარა

სასმელი წყლის ფანტანი

ვენტილაცია

ტუალეტის ხელსაბანი

გასასვლელამდე სავალი მაქს. მანძილი 23.4მ

± 0.000

± 0.000

k-5
1100

1020
2200

k-5
1100

1020
2200

k-6

900

820

2200

k-6

900

820

2200 k-6

900

820
2200

k-1

2000

1940

2250

k-2

960

900

2400

k-5
1100

1020
2200

k-2

960

900

2400

k-3

1150

1060

2400

1,500

ds
5.7 m

2 d.d.-1

sv d.f.-2.8
364.9 m

2 d.d.-130

d.f.-27.9

I I

II II

I სართულის გეგმა +0,000 ნიშნულზე

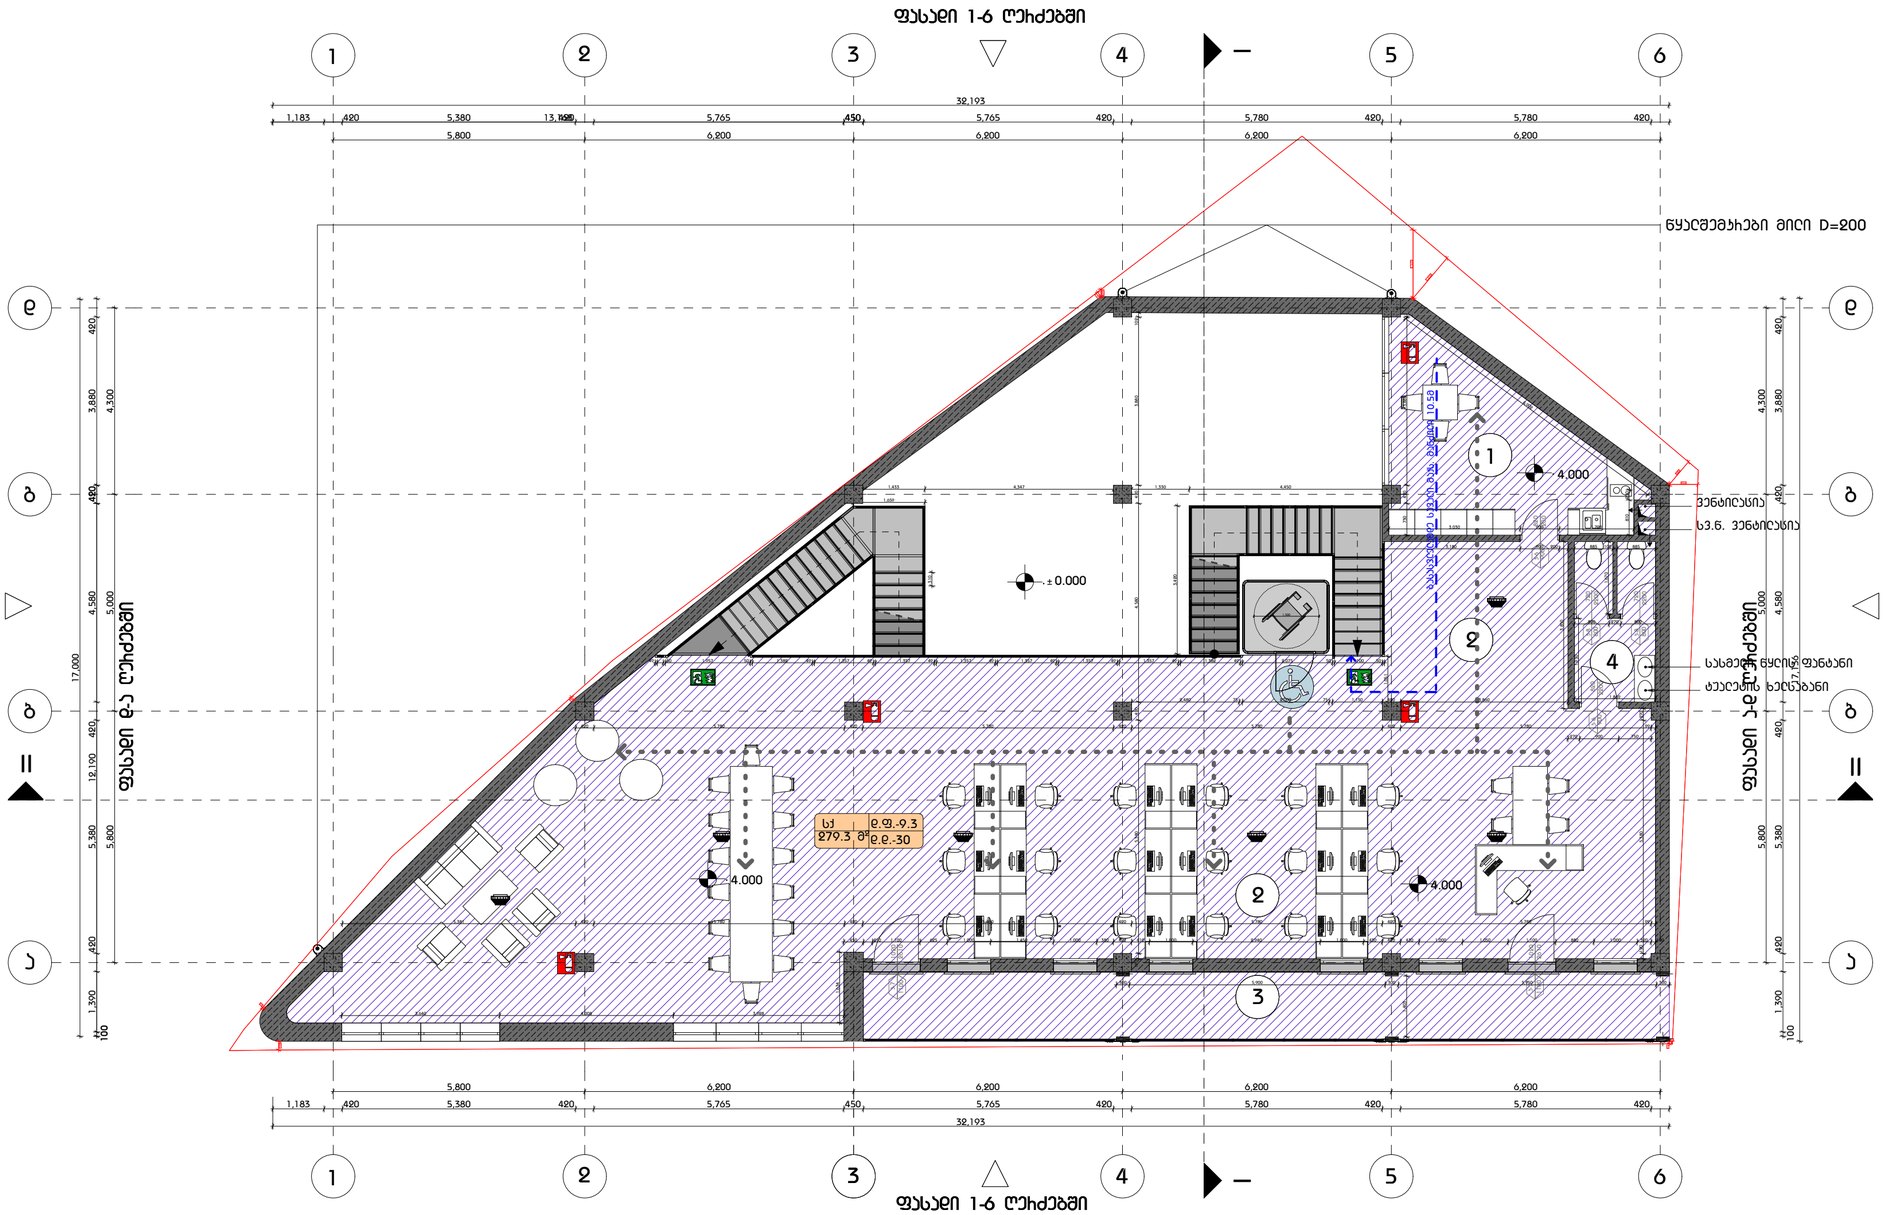

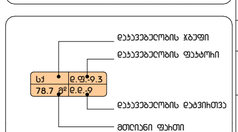

GSPublisherVersion 0.2.100.100

A2

სათაური

არქიტექტორი:

დაამუშავა:

საავტორო უფლებები:

თარიღი:

შენიშვნა:

1

2

3

4

დამკვეთი:

ხის მასალების

სავაჭრო ცენტრი

მის.: გუდაუთის N3-ის მიმდებარედ,
თბილისი, საქართველო

დაამუშავა:

ე. ედიშერაშვილი

შპს ი.ს.ს.

1. +0.00 ნიშნული შეესაბამება +409.80

აბსოლუტურ ნიშნულს

2. ნახაზზე ყველა ცვლილება შეთანხმებული

უნდა იყოს პროექტის ავტორთან

მის.: გაგარინის II შესახვევი N2/5-N4, ბ.1
თბილისი, საქართველო

არქიტექტორი:

ა. ცისკარიშვილი

მასშტაბი:

შენიშვნა:

დასახელება:

ფორმატი

საპროექტო ტერიტორია

თარიღი:
09/09/2025

ე. ედიშერაშვილი

ა. ცისკარიშვილი

A 102

II სართულის გეგმა

+4,000 ნიშნულზე

m.1:100

ექსპლიკაცია

1

2

3

საოფისე სივრცე

სამზარეულო

ვერანდა

4 სველი წერტილი

0.000

±0.000

დაკავებულობის ჯგუფი
დაკავებულობის faktori

მთლიანი ფართი

დაკავებულობის დატვირთვა

გამოყენებული პირობითი აღნიშვნები

საკადასტრო საზღვარი
ნიშნული გეგმაზე

ჭრილის ხაზი
კედლის ცეცხლმედეგონის ხარისხი 1
საათი
კედლის ცეცხლმედეგონის ხარისხი 2
საათი
გასასვლელამდე სავალი მანძილი

ნიშნული ჭრილზე და ფასადზე
გაძლიერებული ბეტონის სტრუქტურული
ელემენტები 2 სთ-ზე მეტი
ხანძარმედეგობის (სვეტი, კოჭი,
დიაფრაგმა, იატაკისა და სახურავის
ანაწყობი.)

ბლოკის კედელი

სავენტილაციო შახტა

ღერძის ხაზი
სახანძრო მილდგარებთან მისადგომი
სავალი მანძილი
სავაჭრო დაკავებულობა (სვ)
დამხმარე დაკავებულობა (დს)

გაძლიერებული ბეტონის სტრუქტურული
ელემენტები 2 სთ-ზე მეტი
ხანძარმედეგობის (სვეტი, კოჭი,
დიაფრაგმა, იატაკისა და სახურავის
ანაწყობი.)

1

k-1
90

880
2200

კარის თავისუფალი სიგანე

ხანძარმედეგობა

კარის სპეციფიკაციის #

კარის თავისუფალი სიმაღლე

sq d.f.-9.3
78.7 m

2 d.d.-9

სიმბოლოს სახელწოდება

ხელის ცეცხსაქრობი
კვამლის ავტომატური აღმომჩენი
ავტოსაშხეფი
საევაკუაციო გასასველის მაჩვენებელი

სახანძრო მილდგარები განთავსდება
NFPA 14-ის ან საქართველოში
აღიარებული შესაბამისი სტანდარტის
შესაბამისად

მისაწვდომი სვლაგეზი

სახანძრო ჰიდრანტი

საქმიანი დაკავებულობა (სქ)

1

2

2

3

4

1 2 3 4 5 6

a

b

g

d

a

b

g

d

1 2 3 4 5 6

310

1,659

5,800 6,200 6,200 6,200 6,200
1,183 420 5,380 420 5,765 450 5,765 420 5,780 420 5,780 420
32,193

100

1,390 420 5,380 420 4,580 420 3,880 420

5,800 5,000 4,300

17,000

5,800 5,000 4,300

5,800 6,200 6,200 6,200 6,200

32,193

653

680

1,209

1,575

165
131

81

39

201

71

13,168 450

100

12,190 420
60

1,183 420 5,380 420 5,765 5,765 420 5,780 420 5,780 420

1,390 420 5,380 420 4,580 3,880 420

17,136

420 5,780 420 5,780 420 5,780 420 5,780 99

1,433 4,347 420 1,330 4,450 120 5,380 420 4,580 420 3,880 102

2,480 75 2,000 75 1,150 420 3,860

3,420

49

136
50 1,957 50 1,382 49 1,357 49 1,357 49 1,357 49 1,357 49 1,357 49 1,357 49 1,382 49 2,075 50 1,100 50

270 900 750

3,850

3,180 900 200

3,030 900 1,720

810 230

6,902

730 420 3,880

450 210 1,100 625 1,000 1,450 1,000 380 420 410 1,000 2,940 1,000 430 420 430 1,000 1,050 1,100 880 1,000 320 100

3,640 4,008 3,928

885 100 885 1,670
800 270 800

1,930

1,869

270 5,380 120

5,381 420 5,780 420 5,780 420 5,780 420 5,780 99

300 5,900 300 5,950 300 1,403

1,634

1,051

.

.

.

.

ფასადი ა-დ ღერძებში

ფასადი 1-6 ღერძებში

ფასადი დ-ა ღერძებში

ფასადი 1-6 ღერძებში

სასმელი წყლის ფანტანი

ტუალეტის ხელსაბანი

წყალშემკრები მილი D=200

სვ.წ. ვენტილაცია

ვენტილაცია

sq d.f.-9.3
d.d.-30

გასასვლელამდე სავალი მაქს. მანძილი 10.5მ

279.3 m

2

4.000

4.000

4.000

± 0.000

k-7

1100

1020

2610

k-7

1100

1020

2610

k-6

900

820

2200

k-8

800

720

2200

k-6

900

820

2200

k-8

800

720

2200
1,500

I I

II II

II სართულის გეგმა +4,000 ნიშნულზე

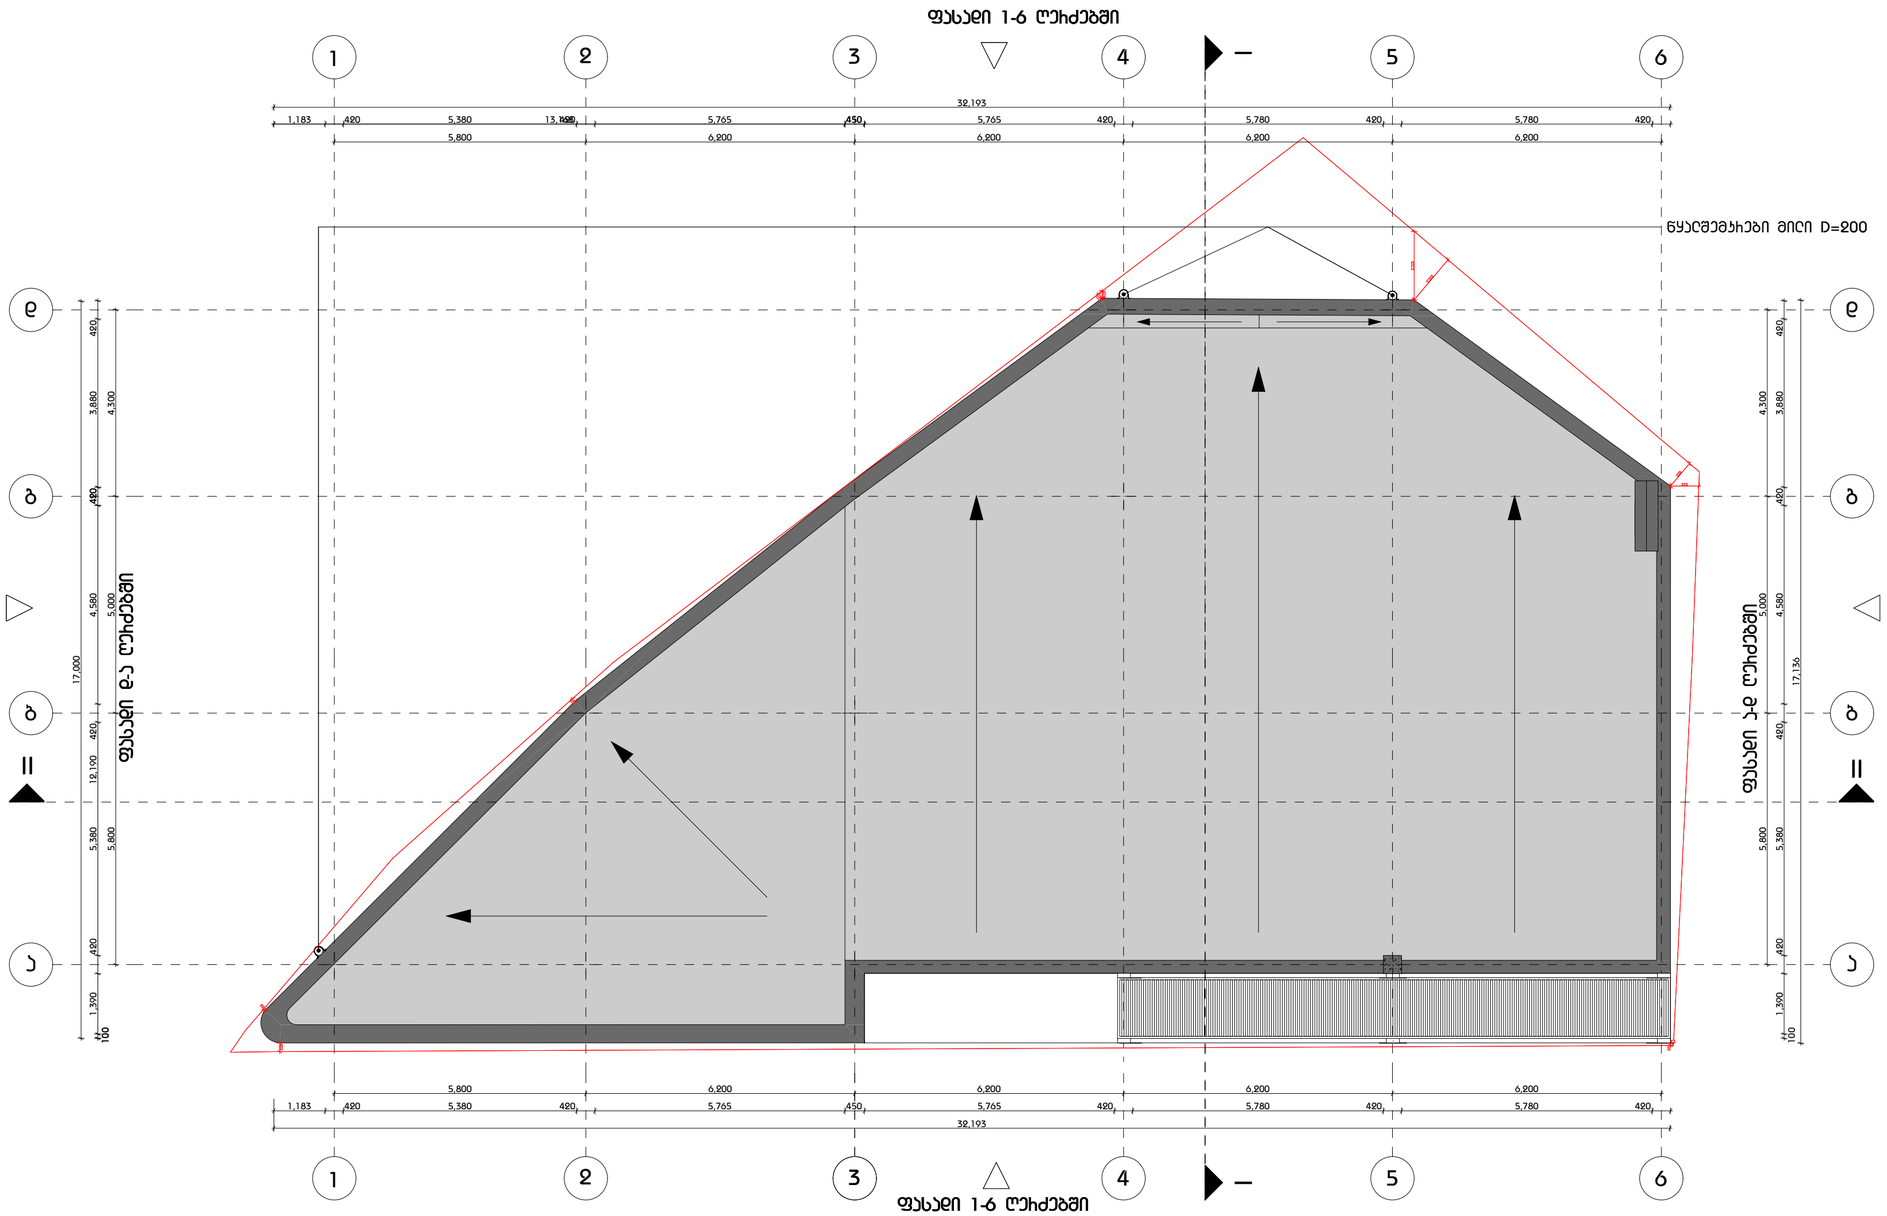

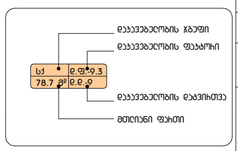

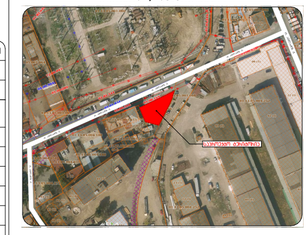

GSPublisherVersion 0.2.100.100

A2

სათაური

არქიტექტორი:

დაამუშავა:

საავტორო უფლებები:

თარიღი:

შენიშვნა:

1

2

3

4

დამკვეთი:

ხის მასალების

სავაჭრო ცენტრი

მის.: გუდაუთის N3-ის მიმდებარედ,

თბილისი, საქართველო

დაამუშავა:

ე. ედიშერაშვილი

შპს ი.ს.ს.

1. +0.00 ნიშნული შეესაბამება +409.80

აბსოლუტურ ნიშნულს

2. ნახაზზე ყველა ცვლილება შეთანხმებული

უნდა იყოს პროექტის ავტორთან

მის.: გაგარინის II შესახვევი N2/5-N4, ბ.1

თბილისი, საქართველო

არქიტექტორი:

ა. ცისკარიშვილი

მასშტაბი:

შენიშვნა:

დასახელება:

ფორმატი

საპროექტო ტერიტორია

თარიღი:

09/09/2025

ე. ედიშერაშვილი

ა. ცისკარიშვილი

A 103

სახურავის გეგმა

+7,200 ნიშნულზე

m.1:100

0.000

±0.000

დაკავებულობის ჯგუფი

დაკავებულობის faktori

მთლიანი ფართი

დაკავებულობის დატვირთვა

გამოყენებული პირობითი აღნიშვნები

საკადასტრო საზღვარი

ნიშნული გეგმაზე

ჭრილის ხაზი

კედლის ცეცხლმედეგონის ხარისხი 1
საათი
კედლის ცეცხლმედეგონის ხარისხი 2
საათი
გასასვლელამდე სავალი მანძილი

ნიშნული ჭრილზე და ფასადზე

გაძლიერებული ბეტონის სტრუქტურული
ელემენტები 2 სთ-ზე მეტი
ხანძარმედეგობის (სვეტი, კოჭი,
დიაფრაგმა, იატაკისა და სახურავის
ანაწყობი.)

ბლოკის კედელი

სავენტილაციო შახტა

ღერძის ხაზი
სახანძრო მილდგარებთან მისადგომი
სავალი მანძილი
სავაჭრო დაკავებულობა (სვ)

დამხმარე დაკავებულობა (დს)

გაძლიერებული ბეტონის სტრუქტურული
ელემენტები 2 სთ-ზე მეტი
ხანძარმედეგობის (სვეტი, კოჭი,
დიაფრაგმა, იატაკისა და სახურავის
ანაწყობი.)

1

k-1
90

880
2200

კარის თავისუფალი სიგანე

ხანძარმედეგობა

კარის სპეციფიკაციის #

კარის თავისუფალი სიმაღლე

sq d.f.-9.3
78.7 m

2 d.d.-9

სიმბოლოს სახელწოდება

ხელის ცეცხსაქრობი

კვამლის ავტომატური აღმომჩენი
ავტოსაშხეფი
საევაკუაციო გასასველის მაჩვენებელი

სახანძრო მილდგარები განთავსდება
NFPA 14-ის ან საქართველოში
აღიარებული შესაბამისი სტანდარტის
შესაბამისად

მისაწვდომი სვლაგეზი

სახანძრო ჰიდრანტი

საქმიანი დაკავებულობა (სქ)

1 2 3 4 5 6

a

b

g

d

a

b

g

d

1 2 3 4 5 6

5,800 6,200 6,200 6,200 6,200

1,183 420 5,380 420 5,765 450 5,765 420 5,780 420 5,780 420

32,193

100

1,390 420 5,380 420 4,580 420 3,880 420

5,800 5,000 4,300

17,000

5,800 5,000 4,300

5,800 6,200 6,200 6,200 6,200

32,193

13,168 450

100

12,190 420

1,183 420 5,380 420 5,765 5,765 420 5,780 420 5,780 420

1,390 420 5,380 420 4,580 3,880 420

17,136

653

680

1,209

1,575

165
131

81

39

201

71

60

ფასადი ა-დ ღერძებში

ფასადი 1-6 ღერძებში

ფასადი დ-ა ღერძებში

ფასადი 1-6 ღერძებში

წყალშემკრები მილი D=200

I I

II II

სახურავის გეგმა +7,200 ნიშნულზე

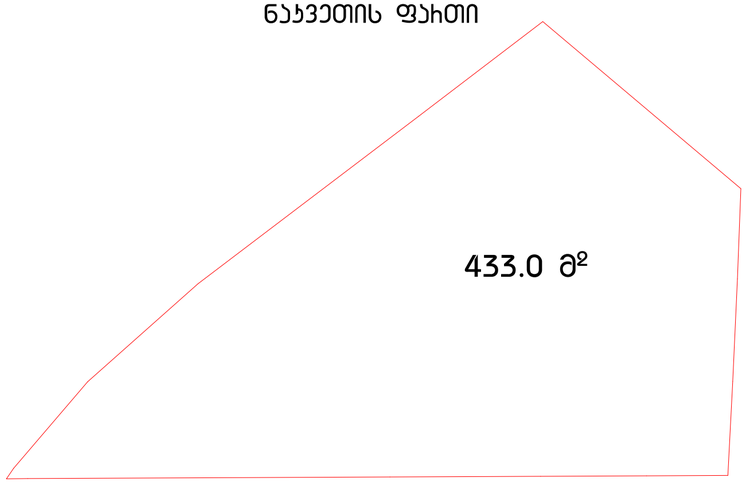

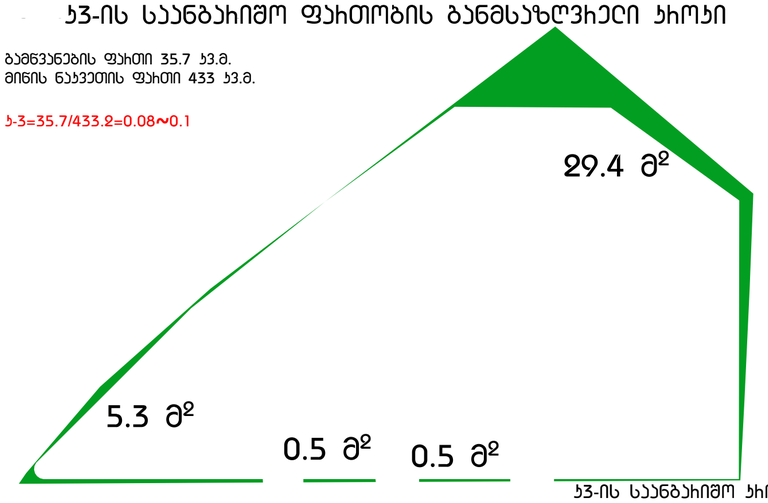

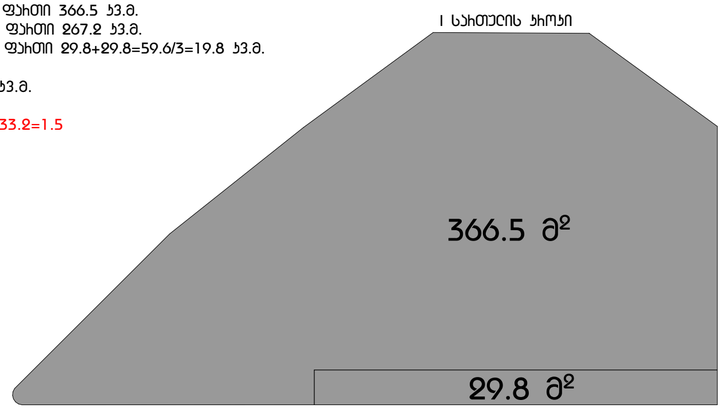

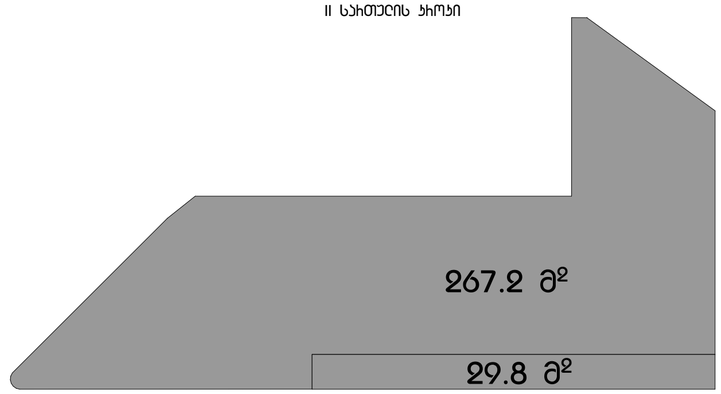

GSPublisherVersion 0.2.100.100

A2

სათაური

არქიტექტორი:

დაამუშავა:

საავტორო უფლებები:

თარიღი:

შენიშვნა:

1

2

3

4

დამკვეთი:

ხის მასალების

სავაჭრო ცენტრი

მის.: გუდაუთის N3-ის მიმდებარედ,
თბილისი, საქართველო

დაამუშავა:

ე. ედიშერაშვილი

შპს ი.ს.ს.

1. +0.00 ნიშნული შეესაბამება +409.80
აბსოლუტურ ნიშნულს
2. ნახაზზე ყველა ცვლილება შეთანხმებული
უნდა იყოს პროექტის ავტორთან

მის.: გაგარინის II შესახვევი N2/5-N4, ბ.1
თბილისი, საქართველო

არქიტექტორი:

ა. ცისკარიშვილი

მასშტაბი:

შენიშვნა:

დასახელება:

ფორმატი

საპროექტო ტერიტორია

თარიღი:
09/09/2025

ე. ედიშერაშვილი

ა. ცისკარიშვილი

A 104

krokebi

433.0 m

2

396.4 m

2

396.4 m

2

29.4 m

2

0.5 m 0.5 m 2

2

5.3 m

2

გამწვანების ფართობი კ-3

გამწვანების ფართი 35.7 კვ.მ.
მიწის ნაკვეთის ფართი 433 კვ.მ.

k-3=35.7/433.2=0.08~0.1

366.5 m

2

29.8 m

2

267.2 m

2

29.8 m

2

I სართულის ფართი 366.5 კვ.მ.
II სართულის ფართი 267.2 კვ.მ.
საზაფხულო ფართი 29.8+29.8=59.6/3=19.8 კვ.მ.

სულ=653.6 კვ.მ.

k-2=653.6/433.2=1.5

I სართულის კროკი II სართულის კროკი

m.1:200

ნაკვეთის ფართი

კ1-ის საანგარიშო ფართობის განმსაზღვრელი კროკი

განაშენიანების ფართობის საანგარიშო კროკი

კ2-ის საანგარიშო ფართობის განმსაზღვრელი კროკები

კ3-ის საანგარიშო ფართობის განმსაზღვრელი კროკი

krokebi

მიწის ნაკვეთის ფართი 433 კვ.მ. განაშენიანების ფართობის საანგარიშო კროკი 396.4 კვ.მ.

კ1-ის საანგარიშო კროკი 396.4 კვ.მ. კ3-ის საანგარიშო კროკი 35.7 კვ.მ.

კ2-ის საანგარიშო კროკი 653.6 კვ.მ.