ტოპოგრაფიული გეგმა მ: 1 / 500

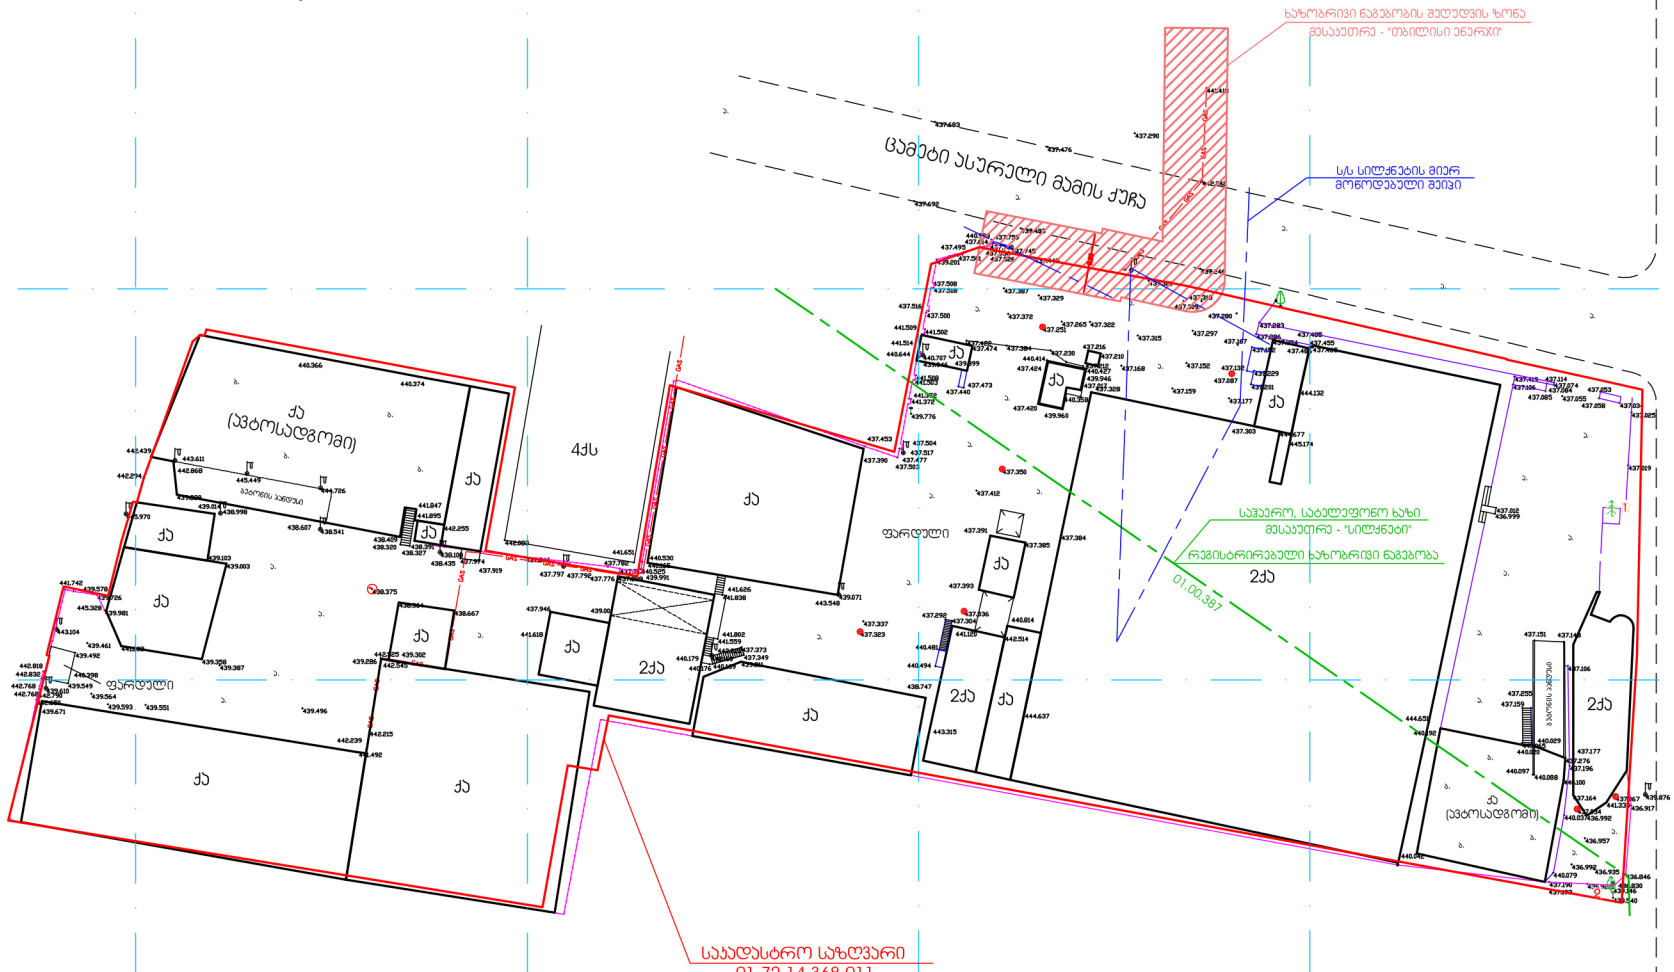

პირობითი აღნიშვნები

miwisqveSa komunikaciebi	ნაკვეთის საზღვარი	ბუჩქი	ცოცხალი ღობე	ღობე	
ქანალიზაცია	შენობა	გაზონი	ხეების რიგი	ბორდიური	
დენის კაბელი	არკა	სამშენებლო მოედანი	ტრანსფორმატორი	ბეტონი	
გაზის მილი	ფარდული	ძეგლი	რიგიანი ან ტყის ანძა	კედელი	
წყლის მილი	კიბე	შადრევანი	ლამპიონები	საყრდენი კედელი	
კაბელის ხაზი	ფოთლოვანი ხე	ორკანი	ელექტრო ბოძი	ბილიკი	
	წიწვოვანი ხე	წყარო ან ჭა	რკინიგზა	გზის კონტური	
	ხეხილის ხე	ბენზინგასამართი სადგური	იზოპიფსი	ფენის კონტური	
	პალმა	მიწაში ბეტონის გადახდები	მთავარი იზოპიფსი	წყლის კონტური	

შ.პ.ს. "გეოპროექტი"
ID: 404472183
ქ. ფოთი, ქ. №77, ტელ: 511474718

შემსრულებელი	გ. კუპაშვილი		
შემოწმებული	ქ. გელაშვილი		
დაკმაყოფილებულია	მასშტაბი 1:500	05.06.2026.	

პროექციის სისტემა: WGS 84; UTM 38N