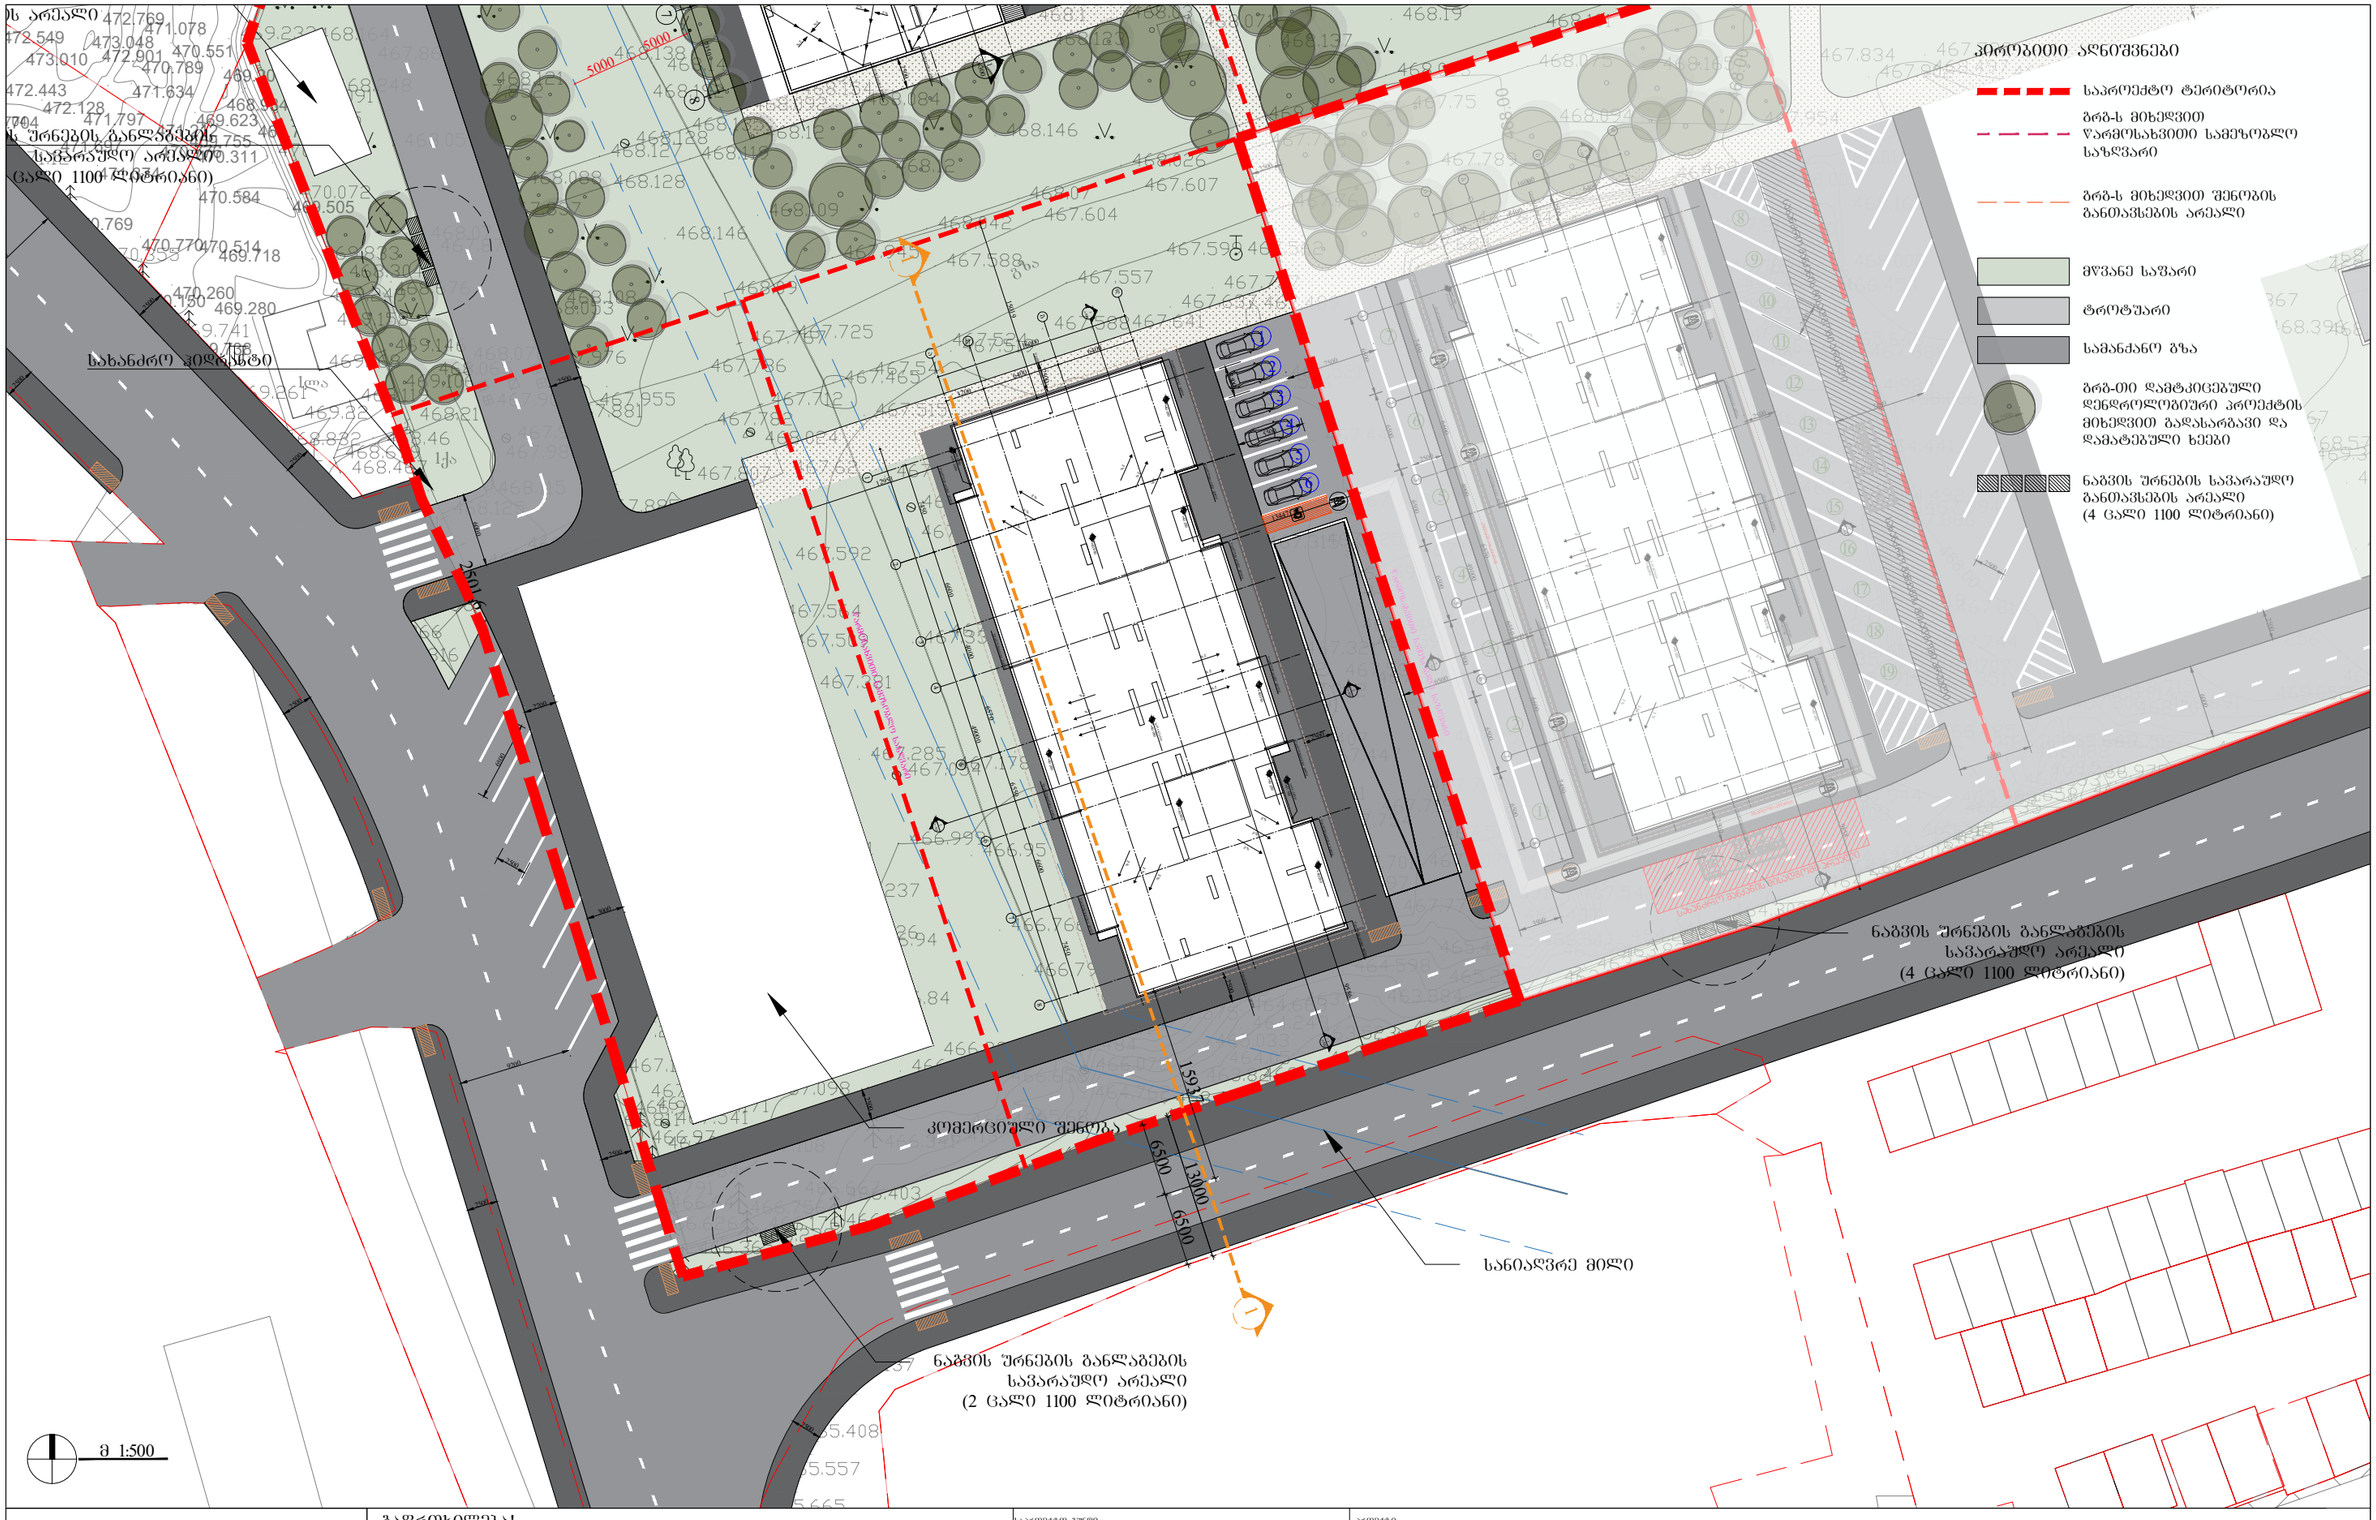

ARCHITECTURE NEO-A CONSULTING

გაფრთხილება!

წინამდებარე დოკუმენტი წარმოადგენს "ნეო- ა" - ს საკუთრებას. მისი ნებისმიერი ფორმით (მთლიანად ან ნაწილობრივ) გამრავლება, კოპირება ან გავრცელება "ნეო-ა" - ს წერილობითი ნებართვის გარეშე იკრძალება.

ნახაზები გამიზნულია მხოლოდ კონტრაქტორებისათვის არქიტექტურული ინფორმაციის მისაღებად, მისი გამოყენება არ შეიძლება არცერთ სხვა პროექტში. ზომები უნდა გადამოწმდეს სამშენებლო მოედანზე კონტრაქტორის მიერ. ნახაზი დაბრუნებული უნდა იქნას მოთხოვნისამებრ.

საპროექტო გუნდი	
პროექტის არქიტექტორი	ნიკოლოზ ჩხაიძე
პროექტის არქიტექტორი	ელენე პაპიაშვილი
პროექტის არქიტექტორი	ელენე ბერიძე
პროექტის არქიტექტორი	ლევან ლალიაშვილი

პროექტი	მრავალბინიანი საცხოვრებელი სახლი აბაშვილის ქუჩაზე ს/კ 01.19.19.004.008 შენობა №3
ნახაზი	სიმაღლის განსაზღვრის სქემა ბენბეგმა ჭრილის ხაზების დატანით
მასშტაბი	1:500
ფორმატი	A3
თარიღი	03.04.2026
პროექტის ნომერი	001
ფურცელი	ა-040
ეტაპი	სქემატური პროექტი
ფაილის სპეც.	DWG

ჭრილი 1-1

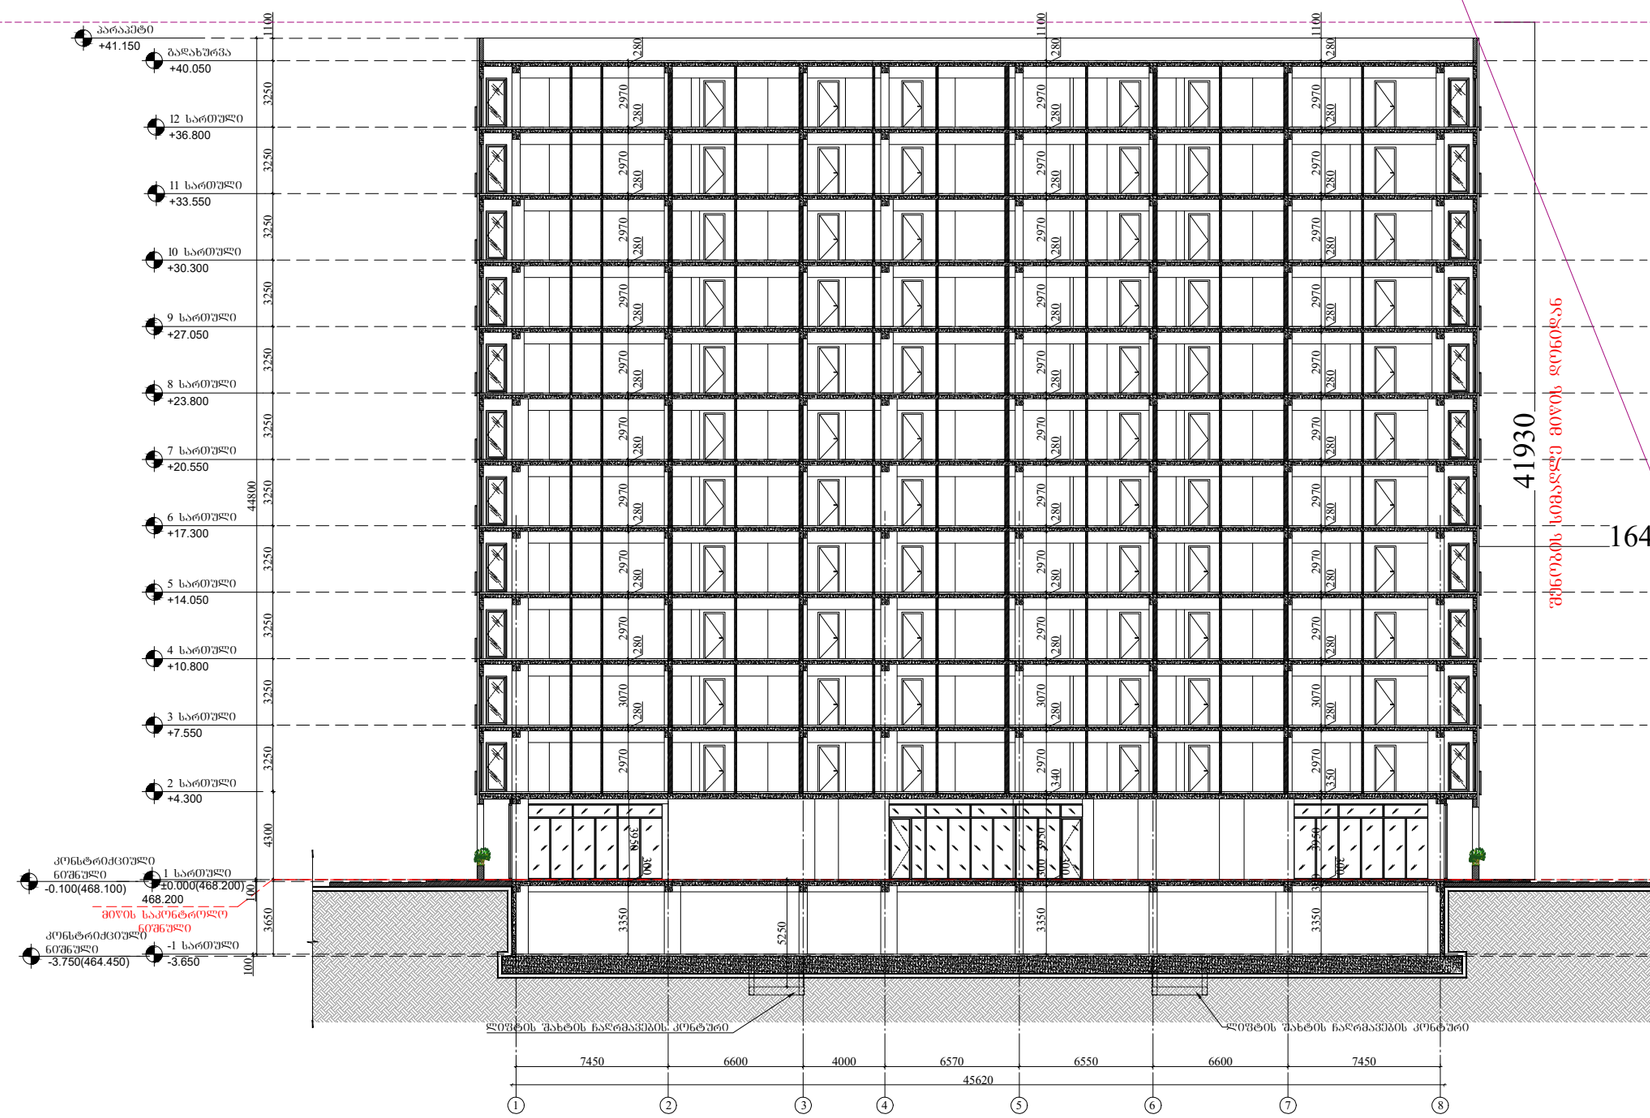

ჭრილი 1-1

შენობის მაქსიმალური სიმაღლის განსაზღვრა
ფორმულით H=L/Y
L=16.772
Y=0.4
H=41.930

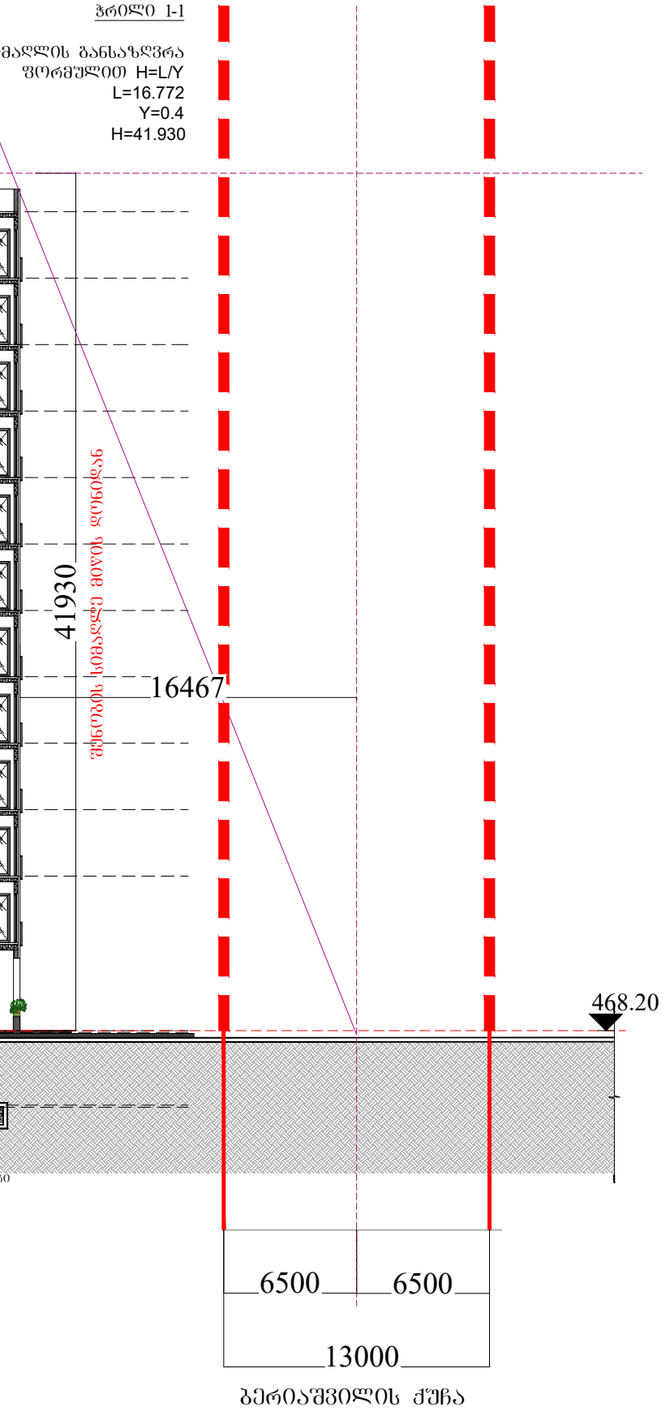

ბერიაშვილის ქუჩა

ARCHITECTURE
NEO-A
CONSULTING

გაფრთხილება!

ᲬᲘᲜᲐᲛᲓᲔᲑᲐᲠᲔ ᲓᲝᲙᲣᲛᲔᲜᲢᲘ ᲬᲐᲠᲛᲝᲐᲓᲒᲔᲜᲔᲡ
"ნეო- ა" - ს საკუთრებას. მისი ნებისმიერი ფორმით (მთლიანად ან ნაწილობრივ) გამრავლება, კოპირება ან გავრცელება
"ნეო-ა" - ს წერილობითი ნებართვის გარეშე იკრძალება.

ნახაზები გამიზნულია მხოლოდ კონტრაქტორებისათვის არქიტექტურული ინფორმაციის მისაღებად, მისი გამოყენება არ შეიძლება არცერთ სხვა პროექტში. ზომები უნდა გადამოწმდეს სამშენებლო მოედანზე კონტრაქტორის მიერ.
ნახაზი დაბრუნებული უნდა იქნას მოთხოვნისამებრ.

პროექტის ხელმძღვანელი	ნიკოლოზ ჩხაიძე
პროექტის არქიტექტორი	ელენე პაპიაშვილი
პროექტის არქიტექტორი	ელენე ბერიძე
პროექტის არქიტექტორი	ლევან ლალიაშვილი
პროექტის არქიტექტორი	

პროექტი
მრავალბინიანი საცხოვრებელი სახლი აბაშვილის ქუჩაზე ს/კ 01.19.19.004.008
შენობა №3

ნახაზი
სიმაღლის განსაზღვრის სქემა
ჭრილი 1-1

მასშტაბი	ფორმატი	თარიღი
1:300	A3	25.05.2025
პროექტის ნომერი	001	შენობელი
ობიექტი	სქემატური პროექტი	
ფაილის სახელ.	DWG	ა-041