სიმაღლის სხივის ანგარიში

გენგეგმა მ.1:500

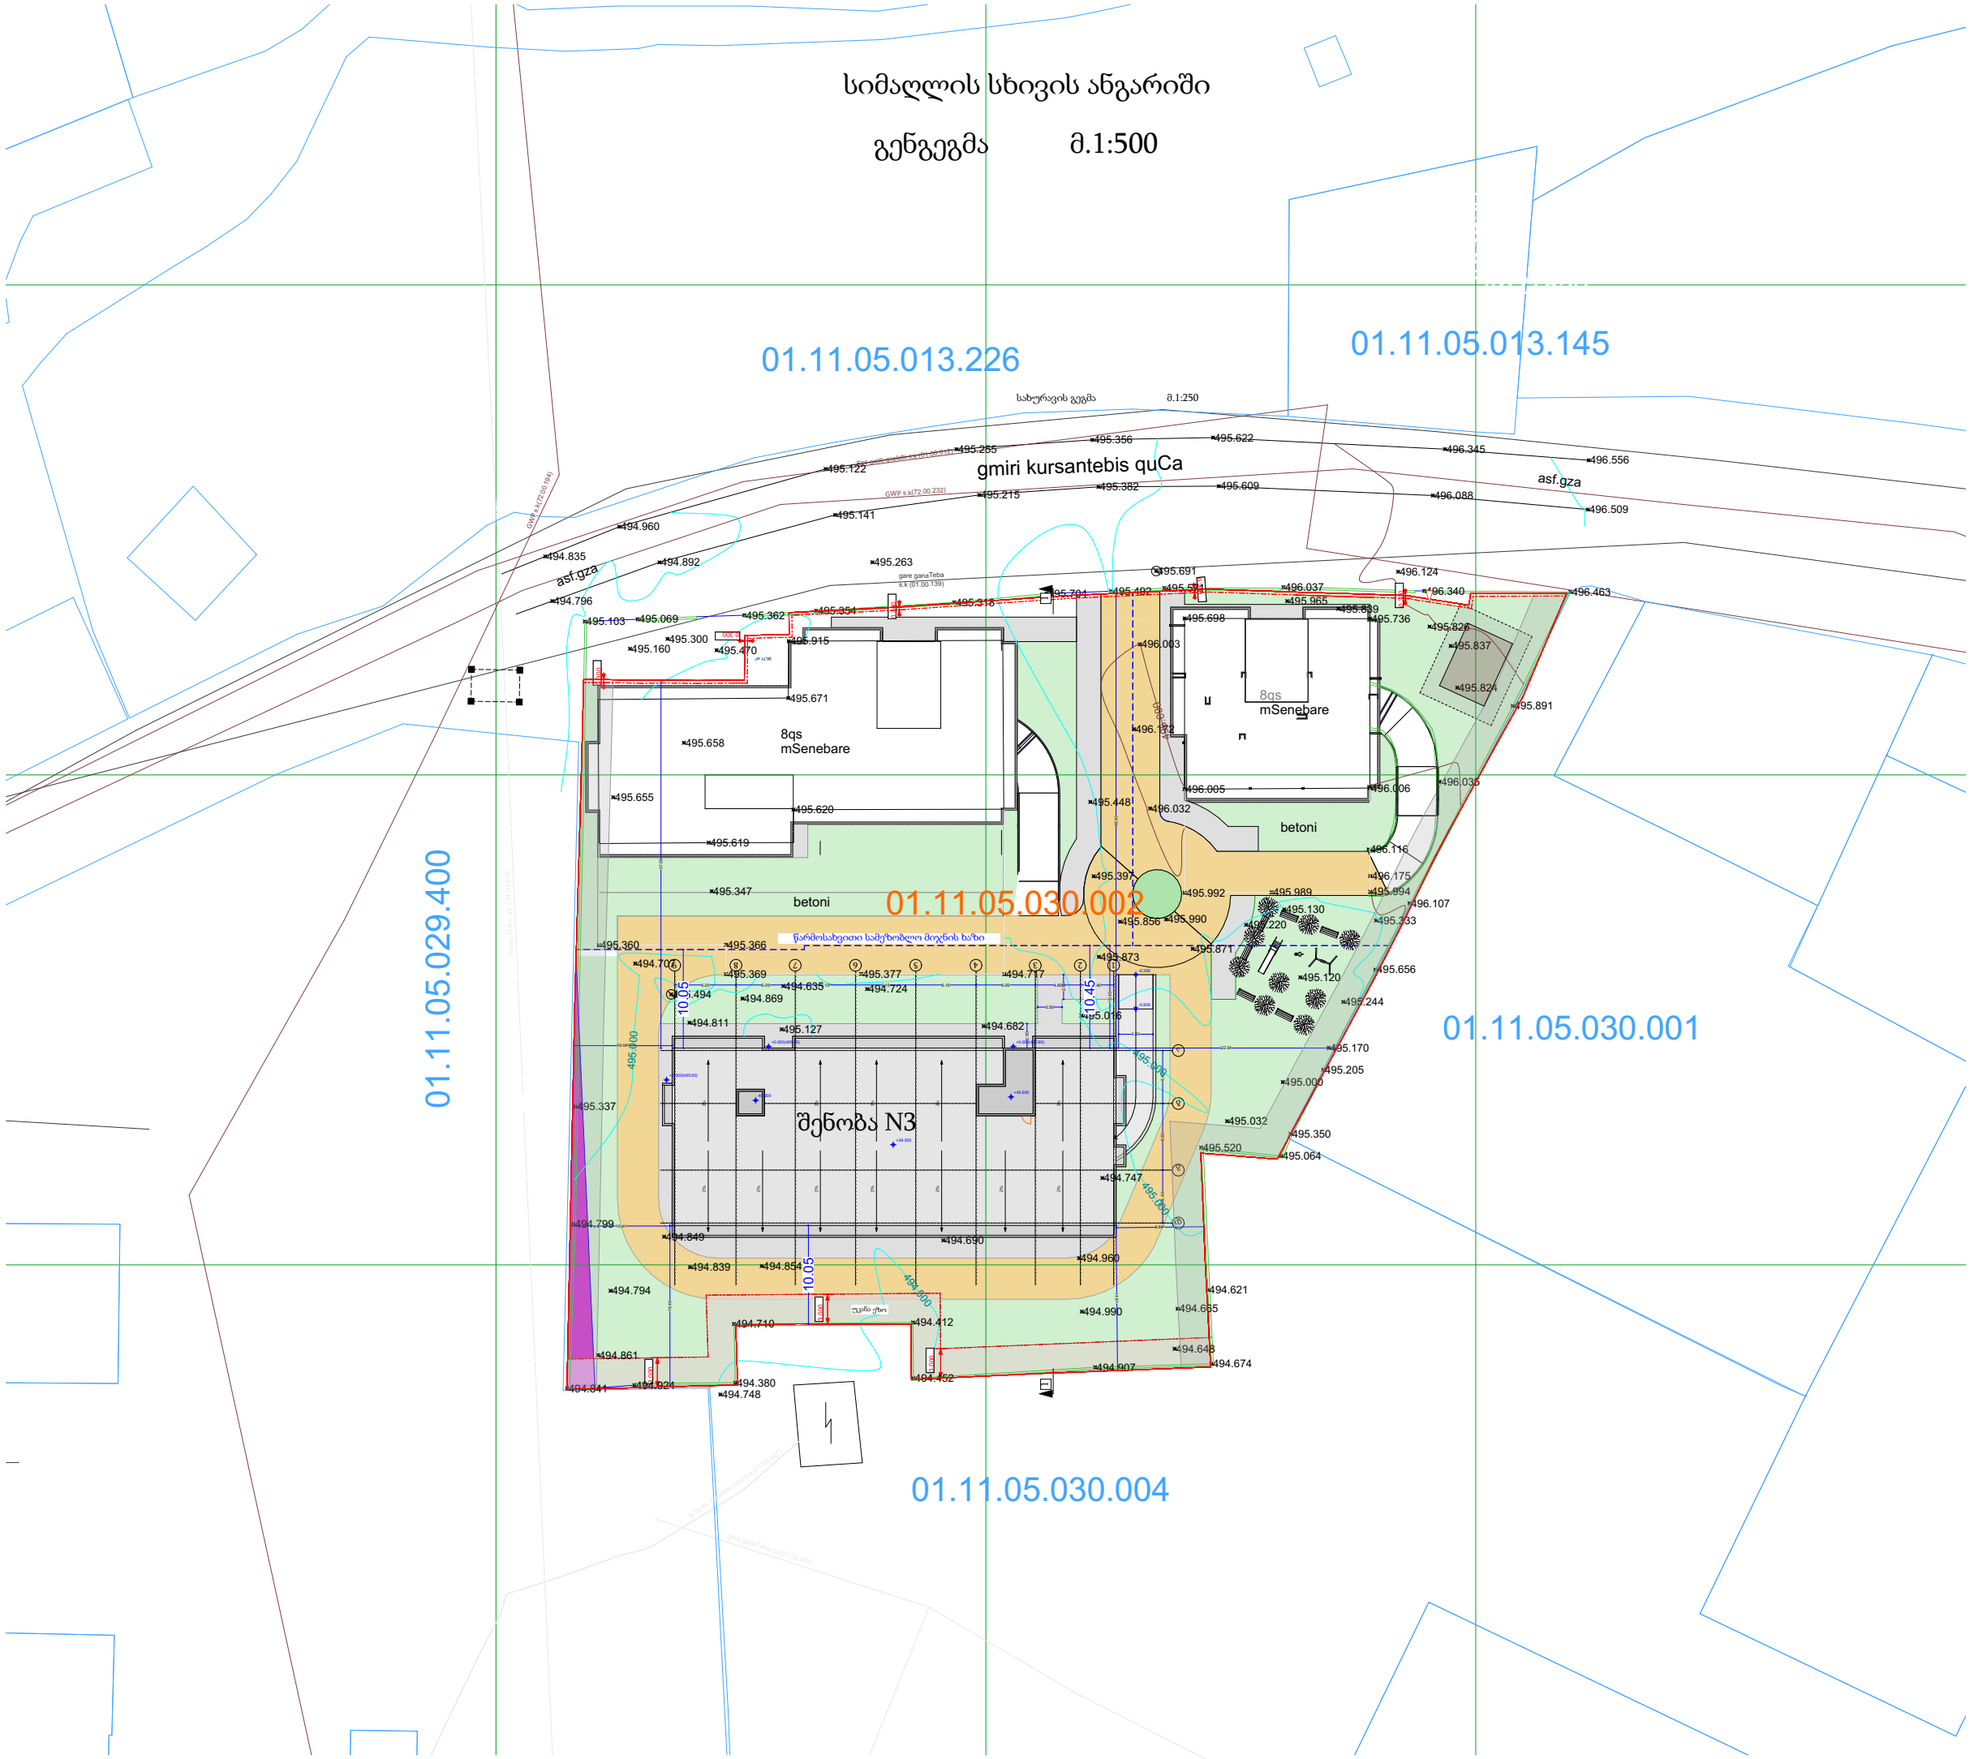

მისამართი:

ქ.თბილისი, გმირი კურსანტების ქუჩა, N10
ს/კ:01.11.05.030.002

პროექტის დასახელება:

მრავალბინიანი საცხოვრებელი სახლი

დამკვეთი:

შპს "მარიამულა"
ID400016610

შენიშვნა:

ნახაზის დასახელება:

მასშტაბი: 1:250

არქიტექტორი: ირაკლი ხატიაშვილი

არქიტექტორი: დათო მაისაშვილი

კომპანია: შპს აიდი.არქიტექტს
ს/კ: 440401502

I.D Architects

თარიღი 2026 წელი

A3

გვ.რაოდენობა	გვერდი

ჭრილი 1-1 მ.1:250

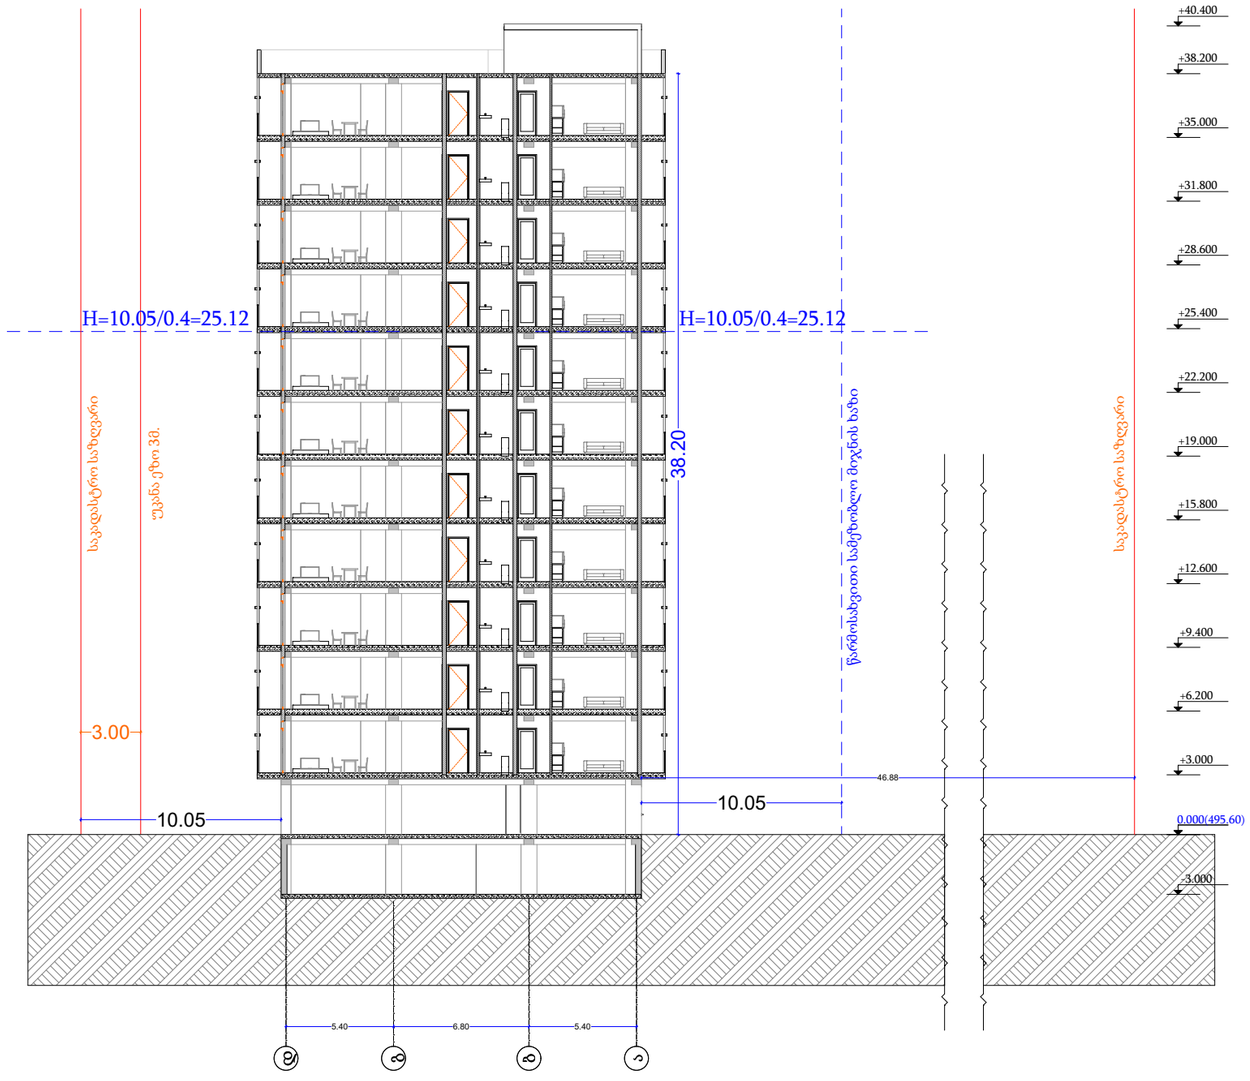

მისამართი:

ქ.თბილისი, გმირი კურსანტების ქუჩა, N10
ს/კ:01.11.05.030.002

პროექტის დასახელება:

მრავალბინიანი საცხოვრებელი სახლი

დამკვეთი:

შპს "მარიამულა"
ID400016610

შენიშვნა:

ნახაზის დასახელება:

მასშტაბი: 1:250

არქიტექტორი: ირაკლი ხატიაშვილი

არქიტექტორი: დათო მაისაშვილი

კომპანია: შპს აიდი.არქიტექტს
ს/კ: 440401502

თარიღი 2026 წელი

A3

გვ.რაოდენობა	გვერდი