
არსებული ჭრილი 1-1
მ. 1:200



არსებული ჭრილი 2-2
მ. 1:200

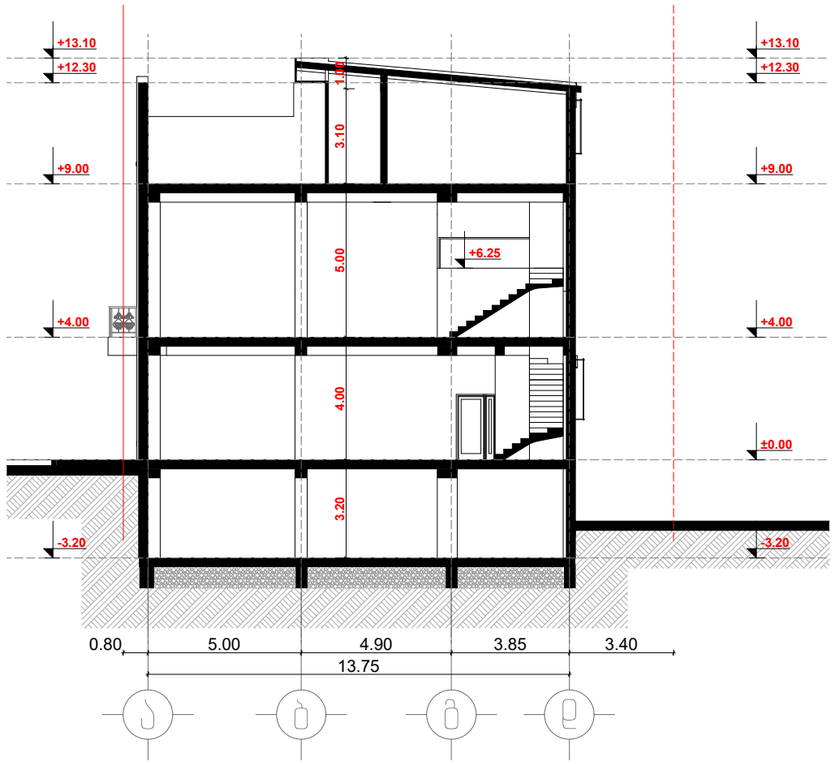

ფორმატი A-3	დაკვეთა #	

შენიშვნები:

1. ზომები მოცემულია მეტრებში.

ტექნიკურ-ეკონომიკური მაჩვენებლები:

ექსპლიკაცია:

პირობითი ნიშნები:

- კედელი
- ტიხარი
- რიგელი
- დიაფრაგმა
- კოლონა
- საკადასტრო საზღვარი
- უკანა ეზოს რეგულირების ხაზი

დამკვეთი: შპს „ეგრისი“
ლევან ბებია

ქ. თბილისი. გულუას ქ. #2ა
ს/კ 01.18.05.001.117


კვების ობიექტი. რეკონსტრუქცია

დირექტორი	ო. ხუხაშვილი	
მთ.არქიტექტორი	ო. ხუხაშვილი	
არქიტექტორი	ზ. ტურაბელიძე	


შპს „არქ ქრიეიშენ“
ქ. თბილისი
საბურთალოს ქ. 33
"ARC CREATION" Ltd
#33, Saburtalo str.,
Tbilisi, Georgia
E-mail: <levan.khukhashvili@gmail.com>


არსებული ჭრილები 1-1, 2-2		მასშტაბი
		1:200
		თარიღი
სტადია:	ფურცლები:	ფურცელი:
პროექტი	20	ა-13

ჭრილი 1-1. მ. 1:200

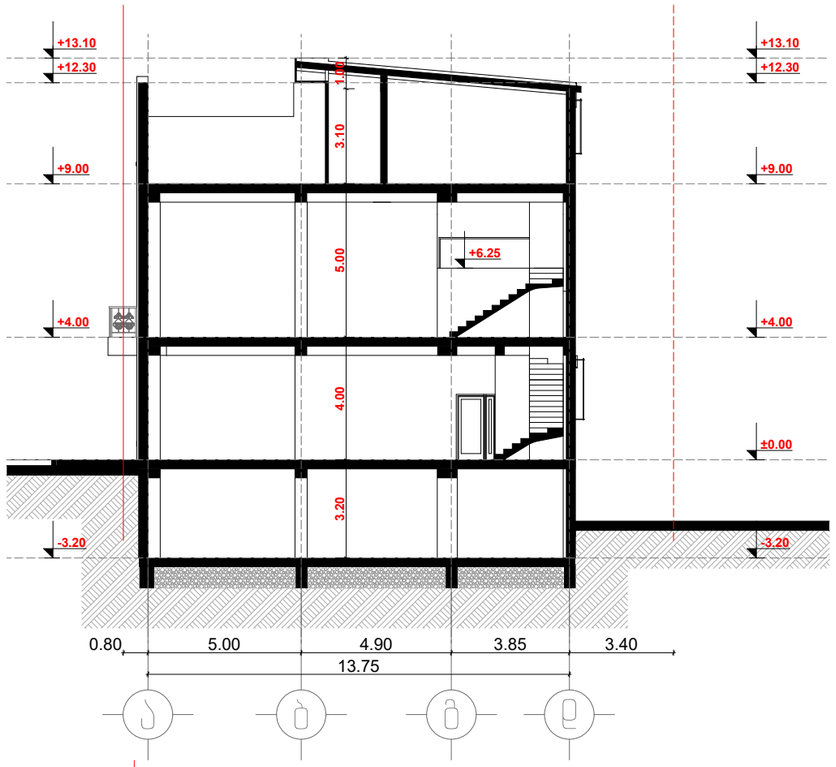

ჭრილი 3-3. მ. 1:200

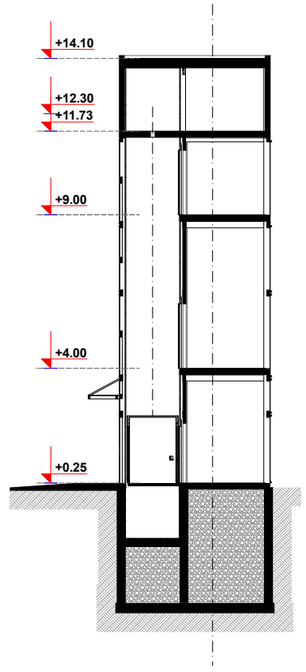

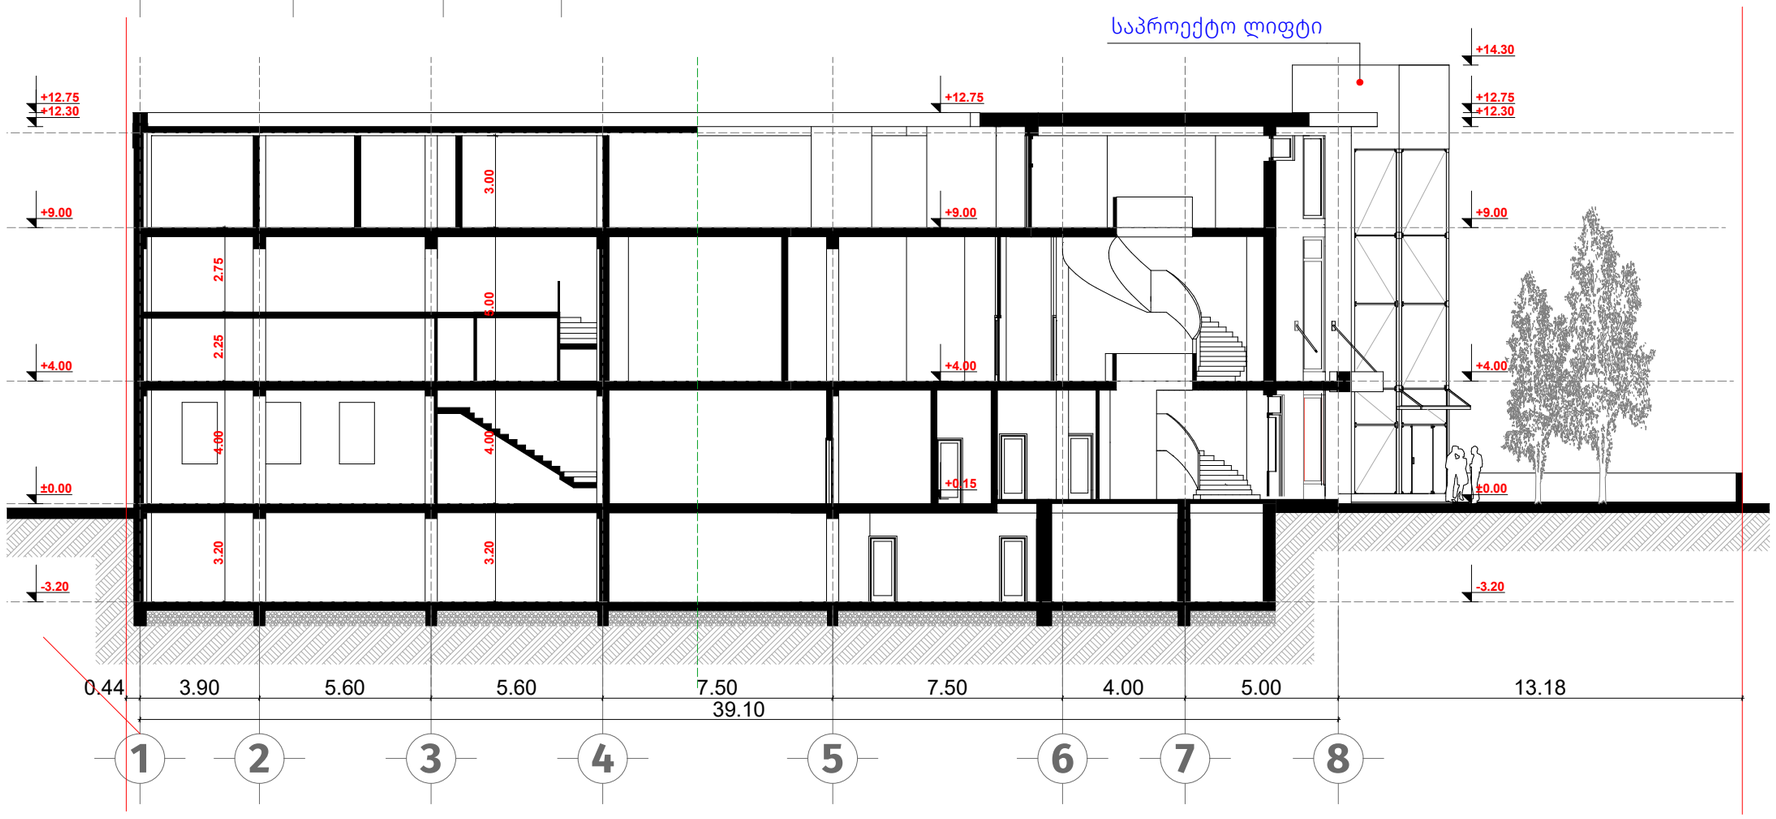

ფორმატი A-3 | დაკვეთა #

შენიშვნები:

1. ზომები მოცემულია მეტრებში.

ტექნიკურ-ეკონომიკური მაჩვენებლები:

ექსპლიკაცია:

პირობითი ნიშნები:

- კედელი
- ტიხარი
- რიგელი
- დიაფრაგმა
- კოლონა
- საკადასტრო საზღვარი
- უკანა ეზოს რეგულირების ხაზი

დამკვეთი: შპს „ეგრისი“
ლევან ბებია

ქ. თბილისი. გულუას ქ. #2ა
ს/კ 01.18.05.001.117

კვების ობიექტი. რეკონსტრუქცია

დირექტორი	ო. ხუხაშვილი	
მთ.არქიტექტორი	ო. ხუხაშვილი	
არქიტექტორი	ზ. ტურაბელიძე	

შპს „არქ ქრიეიშენ“
ქ. თბილისი
საბურთალოს ქ. 33
"ARC CREATION" Ltd
#33, Saburtalo str.,
Tbilisi, Georgia
E-mail: <levan.khukhashvili@gmail.com>

ჭრილები 1-1, 2-2, 3-3	მასშტაბი
	1:200
	თარიღი

სტადია:	ფურცლები:	ფურცელი:
პროექტი	20	ა-14