


S - 3

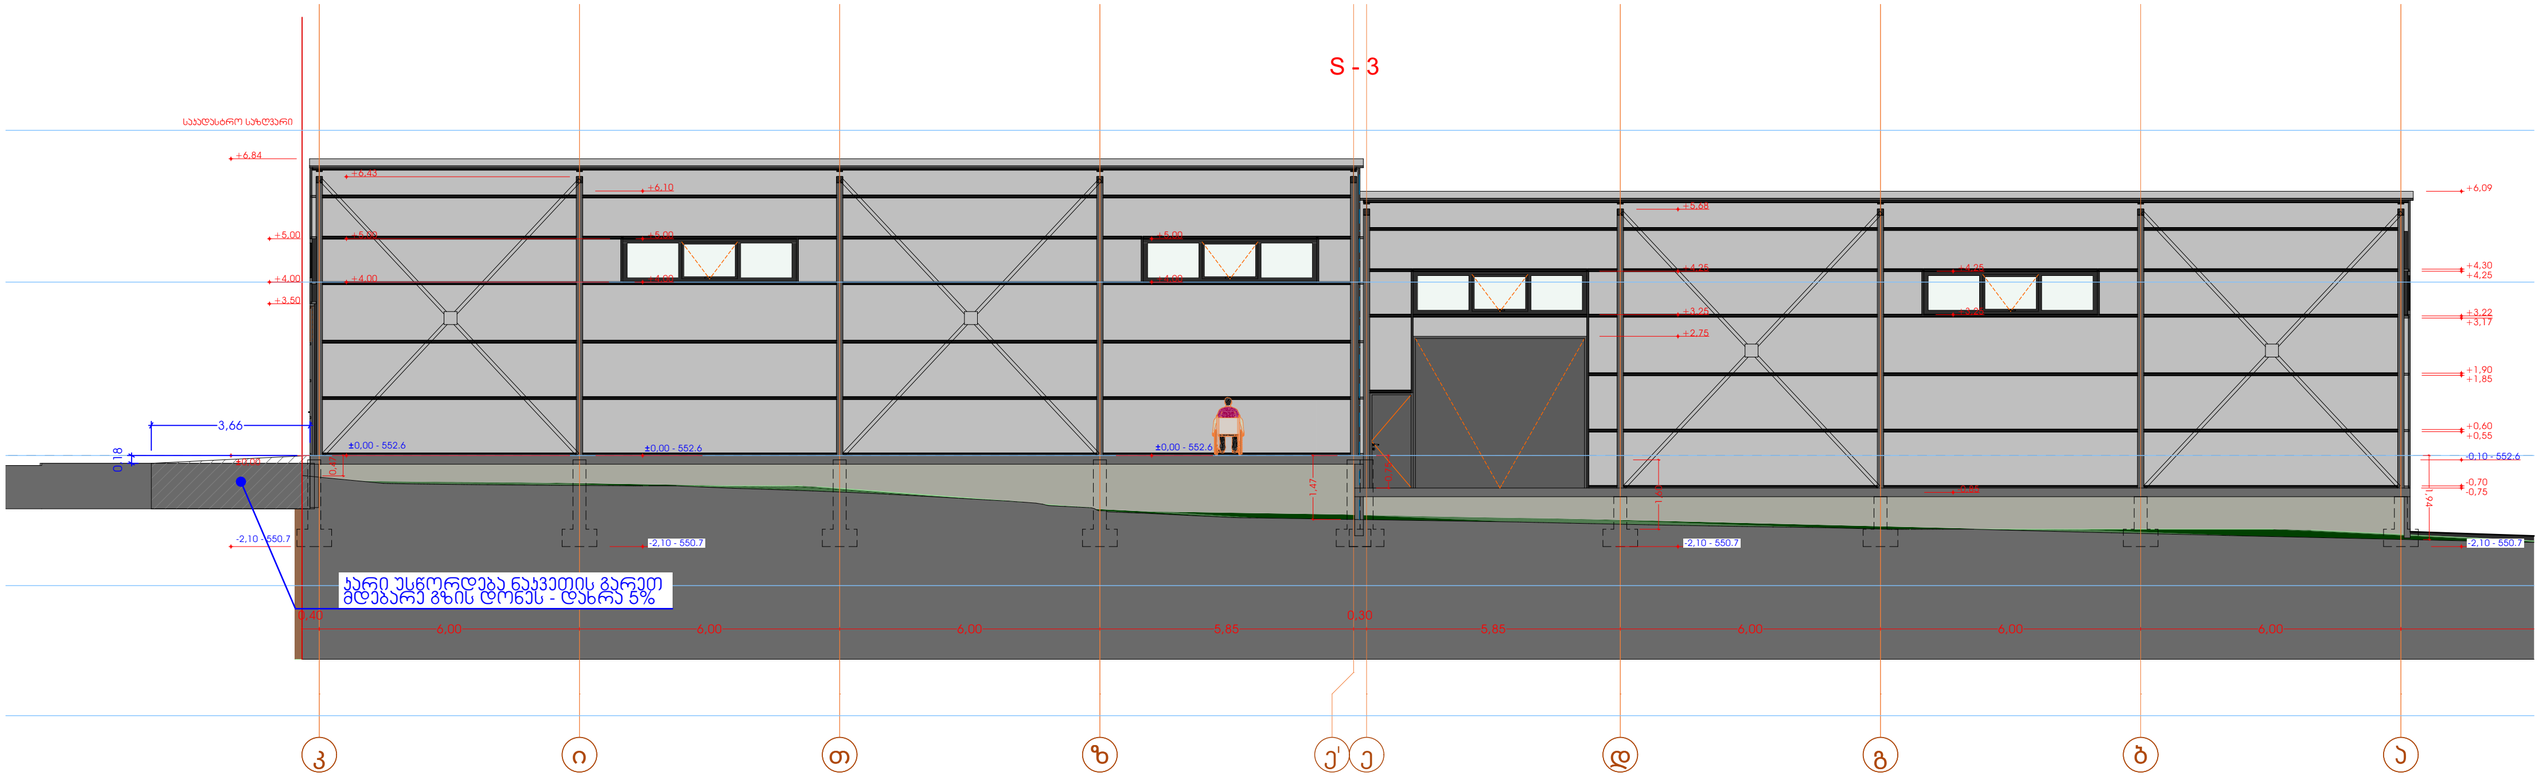

S - 1

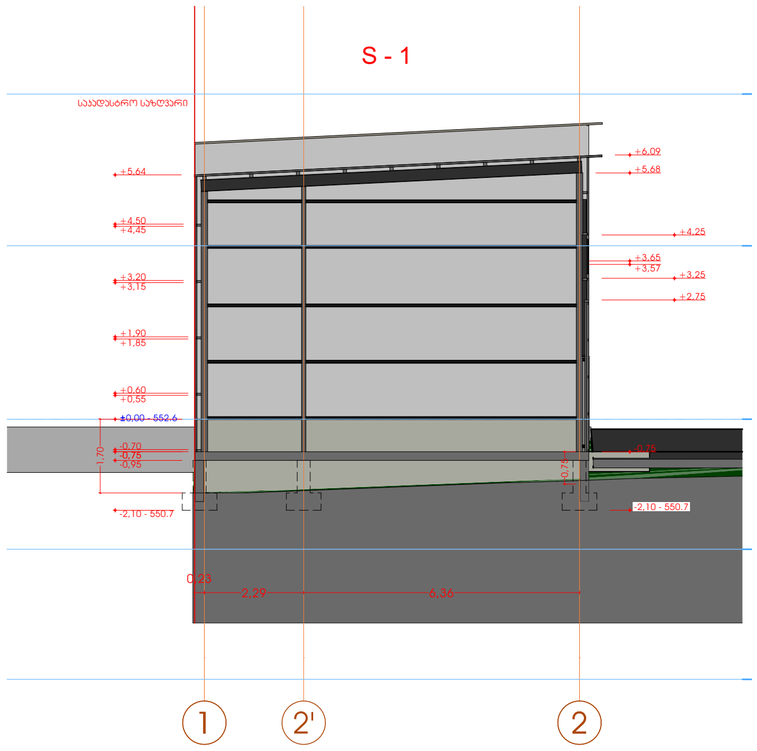

S - 2

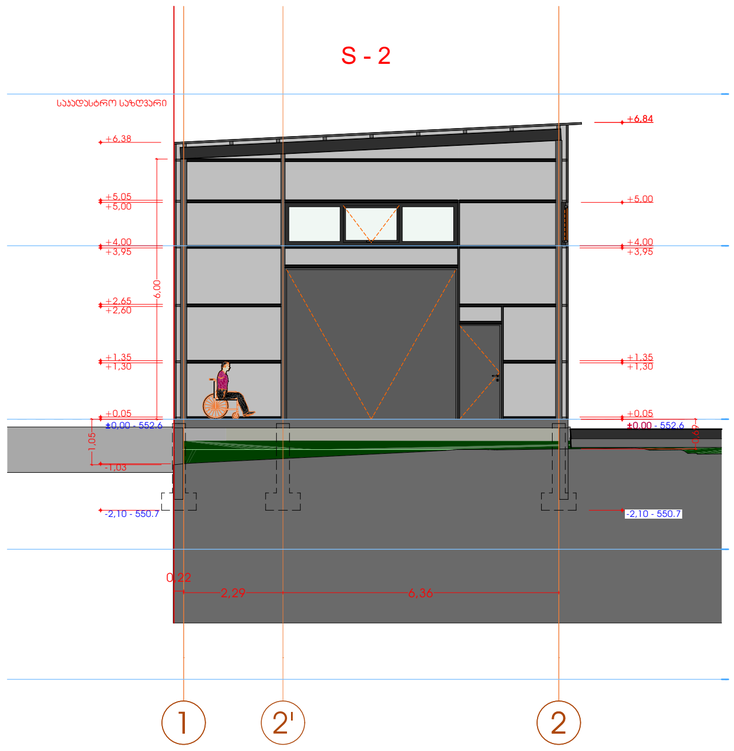

დამკვეთი

შპს "ილიბეს"

პროექტის მდებარეობა / მისამართი

ქალაქი თბილისი, დიდი ლილო, სოფელი დიდი ლილო

საკადასტრო კოდი	81.08.16.848

პროექტის სახელწოდება

საწყობი

ძირითადი აღნიშვნები

	საპროექტო საზღვარი
I-I	ჭრილის ხაზი
1	ღერძის ხაზი
0.00	სიმაღლის ნიშნული

#	შიდა ფარმპის ქსაკლიასაცია	მ²
1.		
2.		
3.		
4.		
5.		
6.		
7.		
8.		
9.		
10.		
11.		
12.		
13.		
	სულ ფარდი	

საპროექტო ორგანიზაცია

საპროექტო ჯგუფი	ხელმოწერა
დირექტორი	
ბ. ჩანტლაძე	
არქიტექტორი	
თ. ბანგაძილი	

ნახაზის / მოცემულობის დასახელება

ჭრილები

მასშტაბი	1:100
ფურცელი	
ფორმატი	
თარიღი	2025
სტადია	პროექტის შეთანხმება