

PROJECT DESIGNER:

LSG SOLUTIONS

REGISTERED ADDRESS:

14 M. Kostava Str.

N14

PROJECT CLIENT:

Silk Road Group

REGISTERED ADDRESS:

1 Rose Revolution Square

1 ვარდების რევოლუციის მოედანი

No:	Date: თარიღი:	Description: აღწერა:	XXX/PO	LSG/PM
R00	00.00.00	Issued for Review: გამსახილველადი:		

NOTES:

DESIGNER:

PROJECT:

SAKANELA DESIGN & MANAGEMENT

SCALE: / 1:250

1m 2m 3m 4m 5m

DRAWING TITLE:

გენგეგმა

DRAWING NO:

SMD-LSG-PP-B2-B5-A101-R00

REVISION: R00

FORMAT: A3

STATUS: X.X

SHEET NO: X.X

ჭრილი A-A

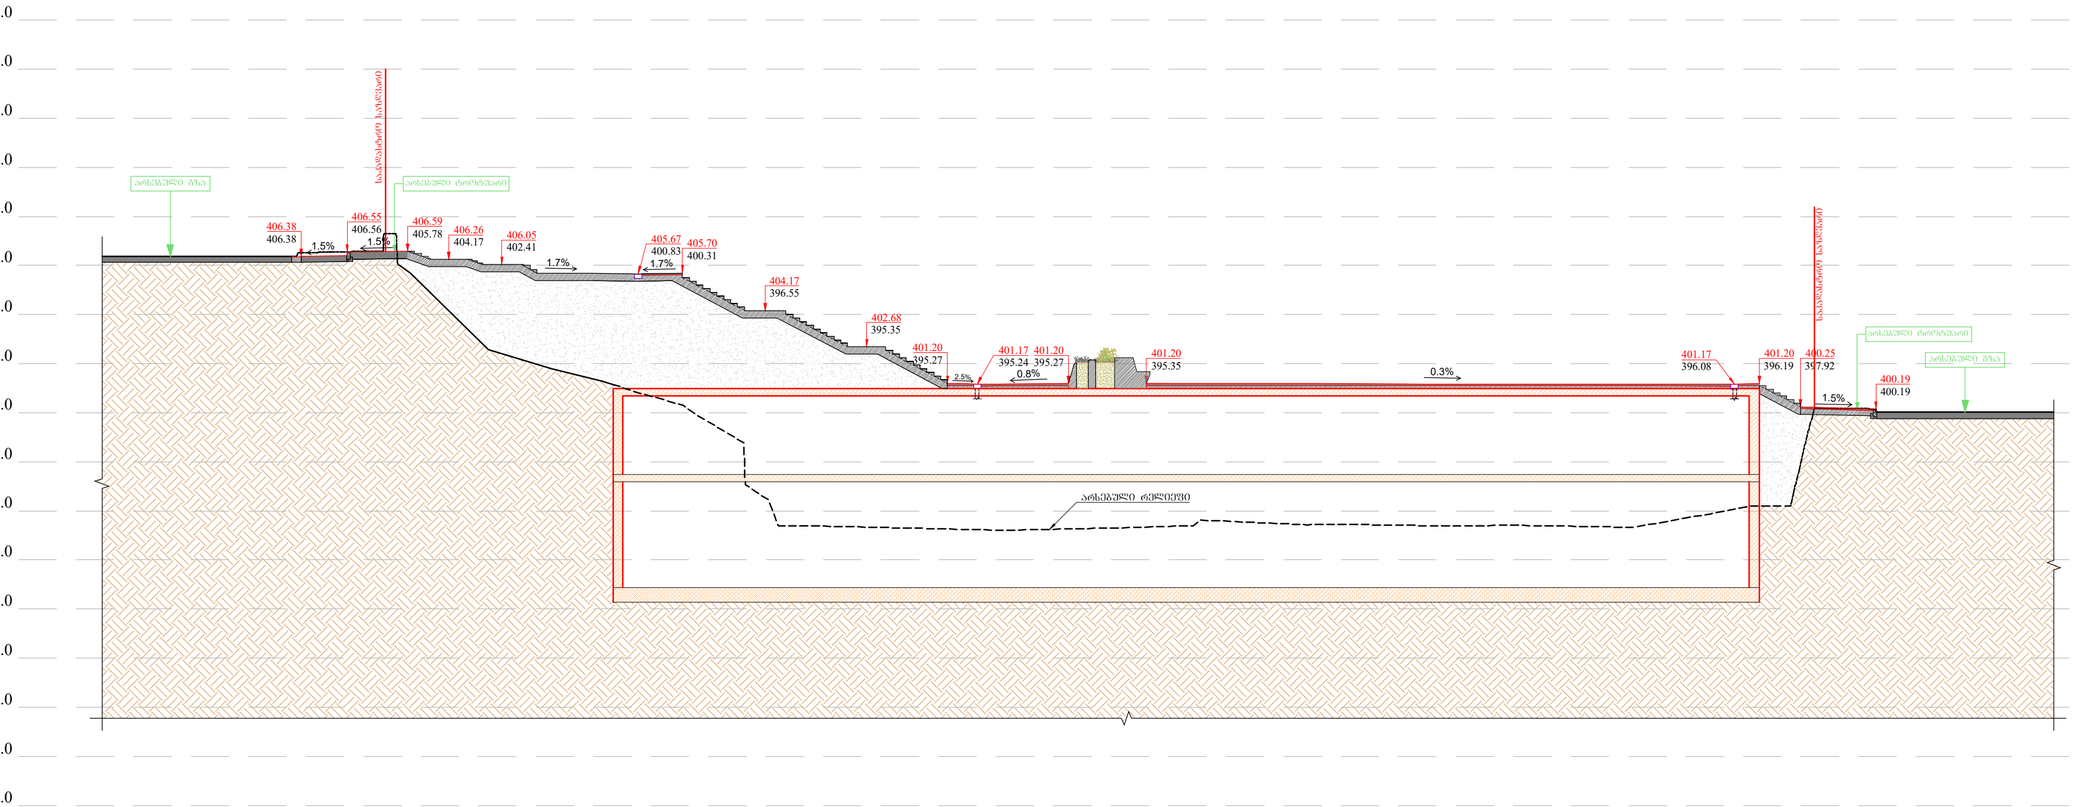

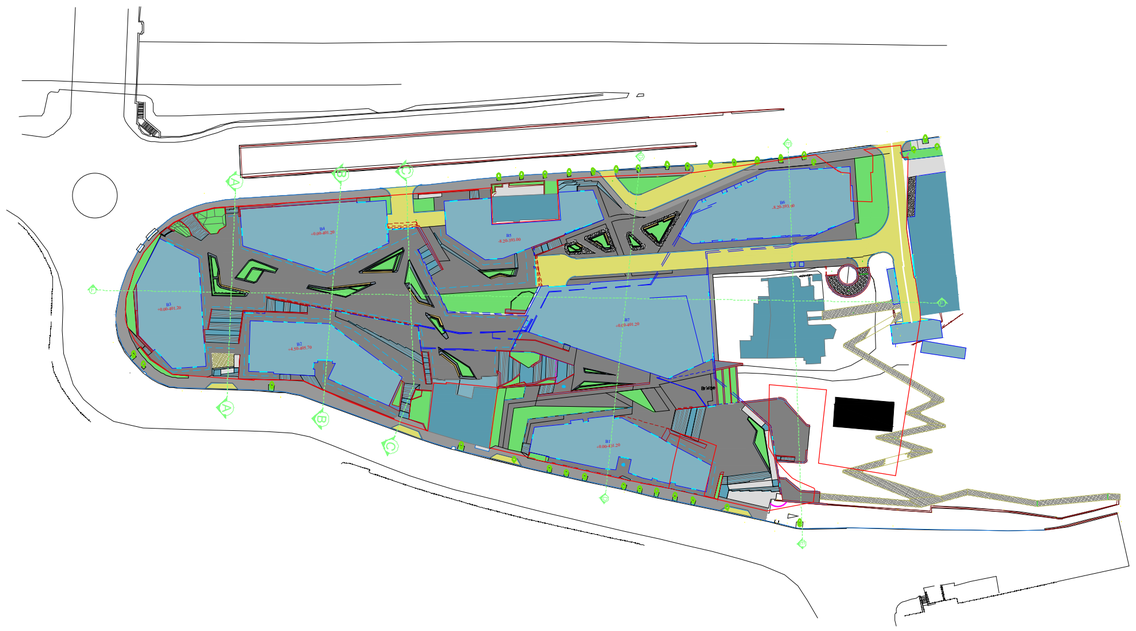

R00	00.00.00	Issued for Review: განსახილველად:		
No:	Date: თარიღი:	Description: აღწერა:	XXX/PO	LSG/PM

NOTES:
:

DESIGNER:
:

PROJECT:
:

SAKANELA DESIGN & MANAGEMENT

SCALE: / : 1:250

1m 2m 3m 4m 5m

DRAWING TITLE:
:

ჭრილი A-A

DRAWING NO:
:

SMD–LSG–PP–B2–B5–A101–R00

REVISION:	FORMAT:
R00	A3
STATUS:	SHEET NO:
X.X	X.X

PROJECT DESIGNER
:
LSG SOLUTIONS

REGISTERED ADDRESS:
:
14 M. Kostava Str.
. N14

PROJECT CLIENT:
:
Silk Road Group
REGISTERED ADDRESS:
:
1 Rose Revolution Square
1 ვარდების რევოლუციის მოედანი

ჭრილი B-B

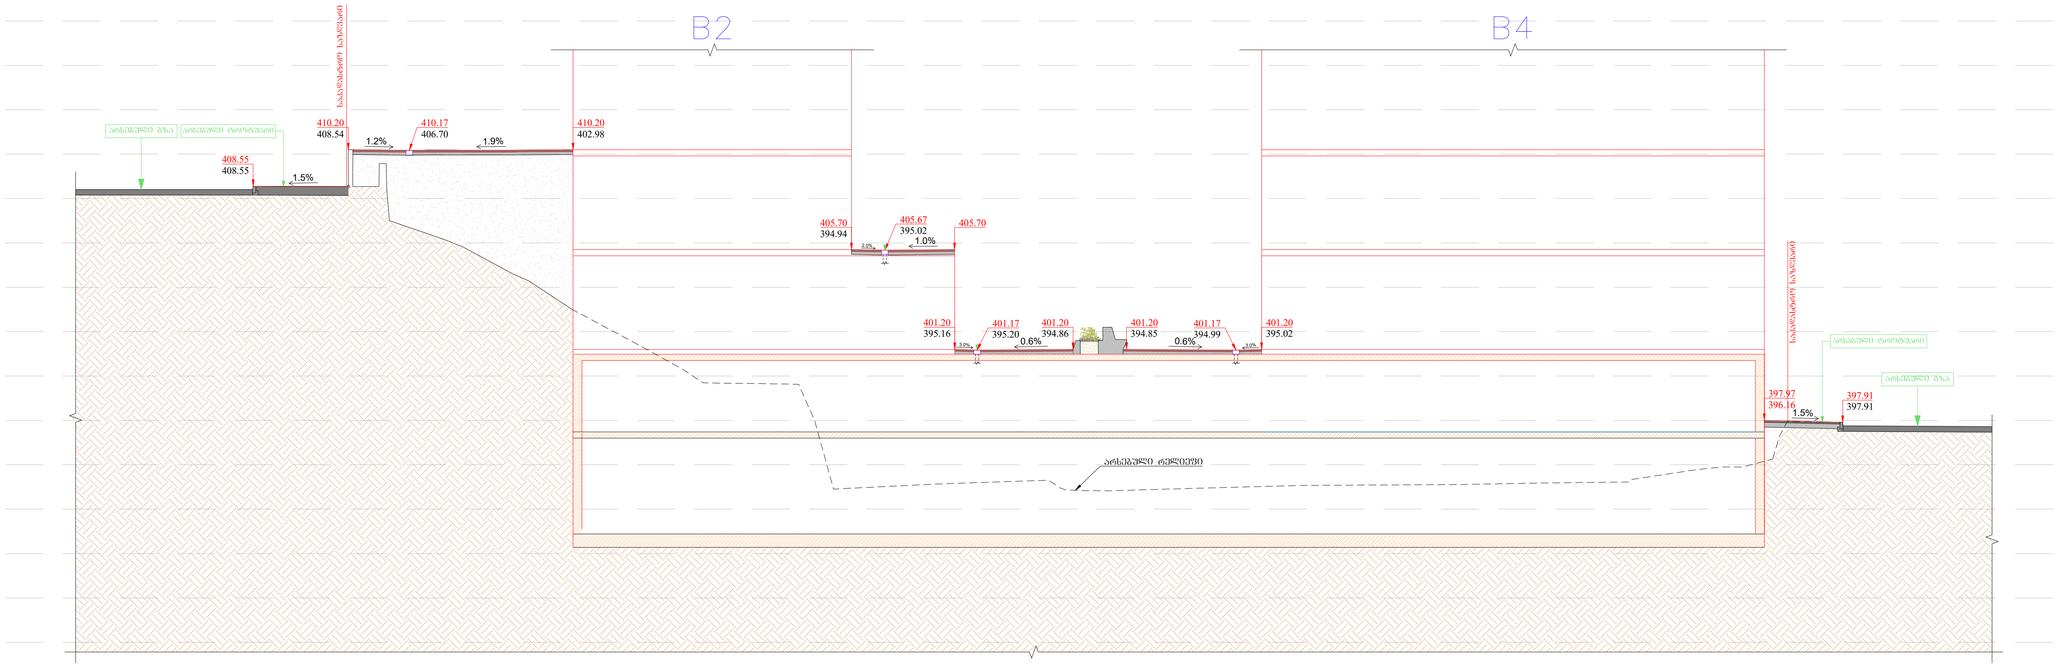

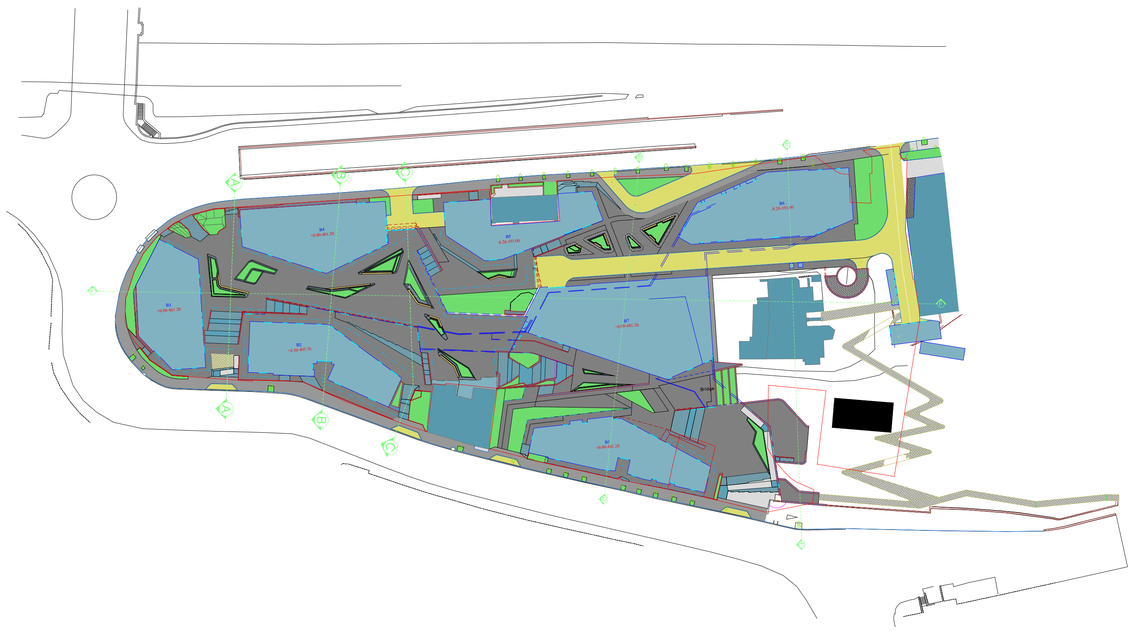

R00	00.00.00	Issued for Review: განსახილველად:		
No:	Date: თარიღი:	Description: აღწერა:	XXX/PO	LSG/PM

NOTES:

:

DESIGNER:

:

PROJECT:

:

SAKANELA DESIGN & MANAGEMENT

SCALE: / :

1:250

1m 2m 3m 4m 5m

DRAWING TITLE:

:

ჭრილი B-B

DRAWING NO:

:

SMD–LSG–PP–B2–B5–A101–R00

REVISION:	FORMAT:
: R00	: A3
STATUS:	SHEET NO:
: X.X	: X.X

ჭრილი C-C

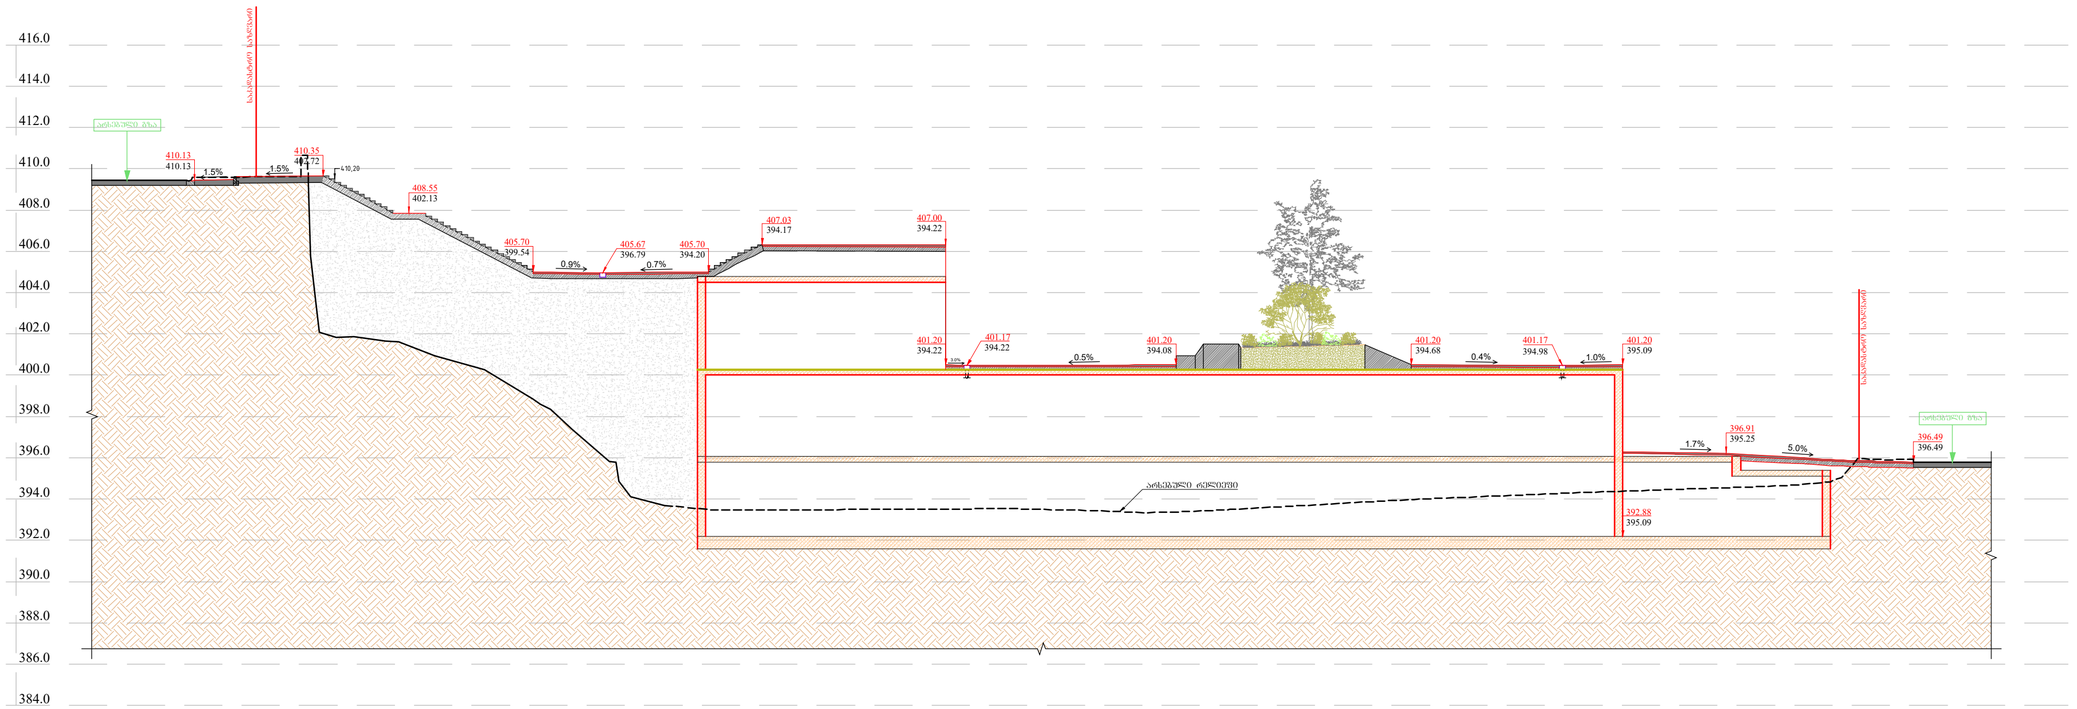

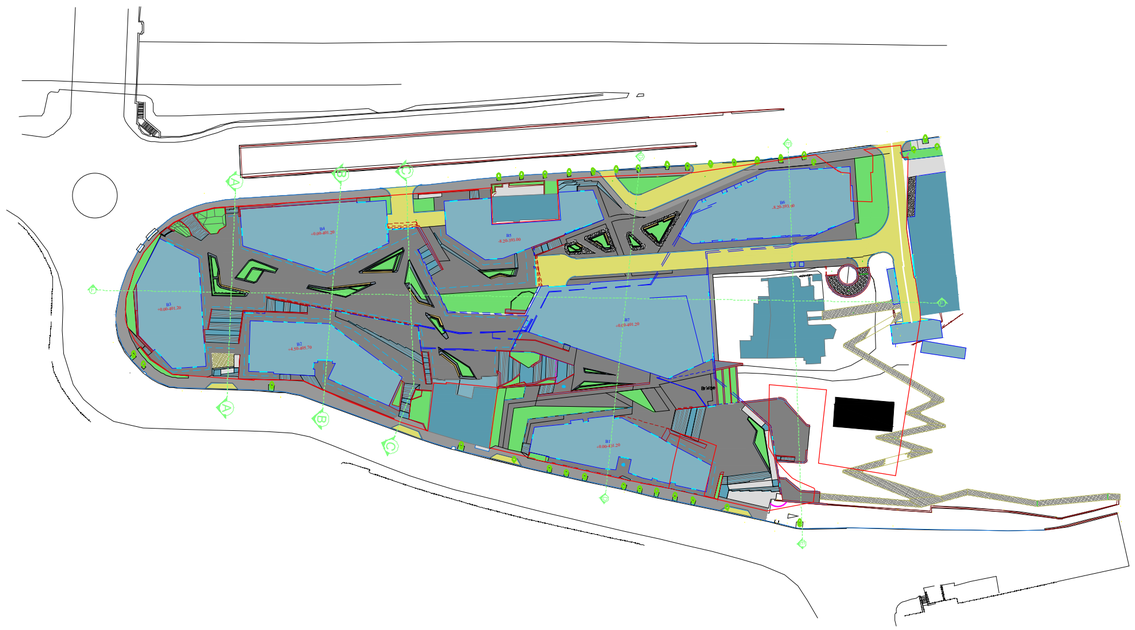

R00	00.00.00	Issued for Review: განსახილველად:		
No:	Date: თარიღი:	Description: აღწერა:	XXX/PO	LSG/PM

NOTES:
:

DESIGNER:
:

PROJECT:
:

SAKANELA DESIGN & MANAGEMENT

SCALE: / : 1:250

1m 2m 3m 4m 5m

DRAWING TITLE:
:

ჭრილი C-C

DRAWING NO:
:

SMD–LSG–PP–B2–B5–A101–R00

REVISION:	FORMAT:
: R00	: A3
STATUS: : X.X	SHEET NO: : X.X

PROJECT DESIGNER
:
LSG SOLUTIONS

REGISTERED ADDRESS:
:
14 M. Kostava Str.
. N14

PROJECT CLIENT:
:
Silk Road Group
REGISTERED ADDRESS:
:
1 Rose Revolution Square
1 ვარდების რევოლუციის მოედანი

ჭრილი D-D

B1

B7

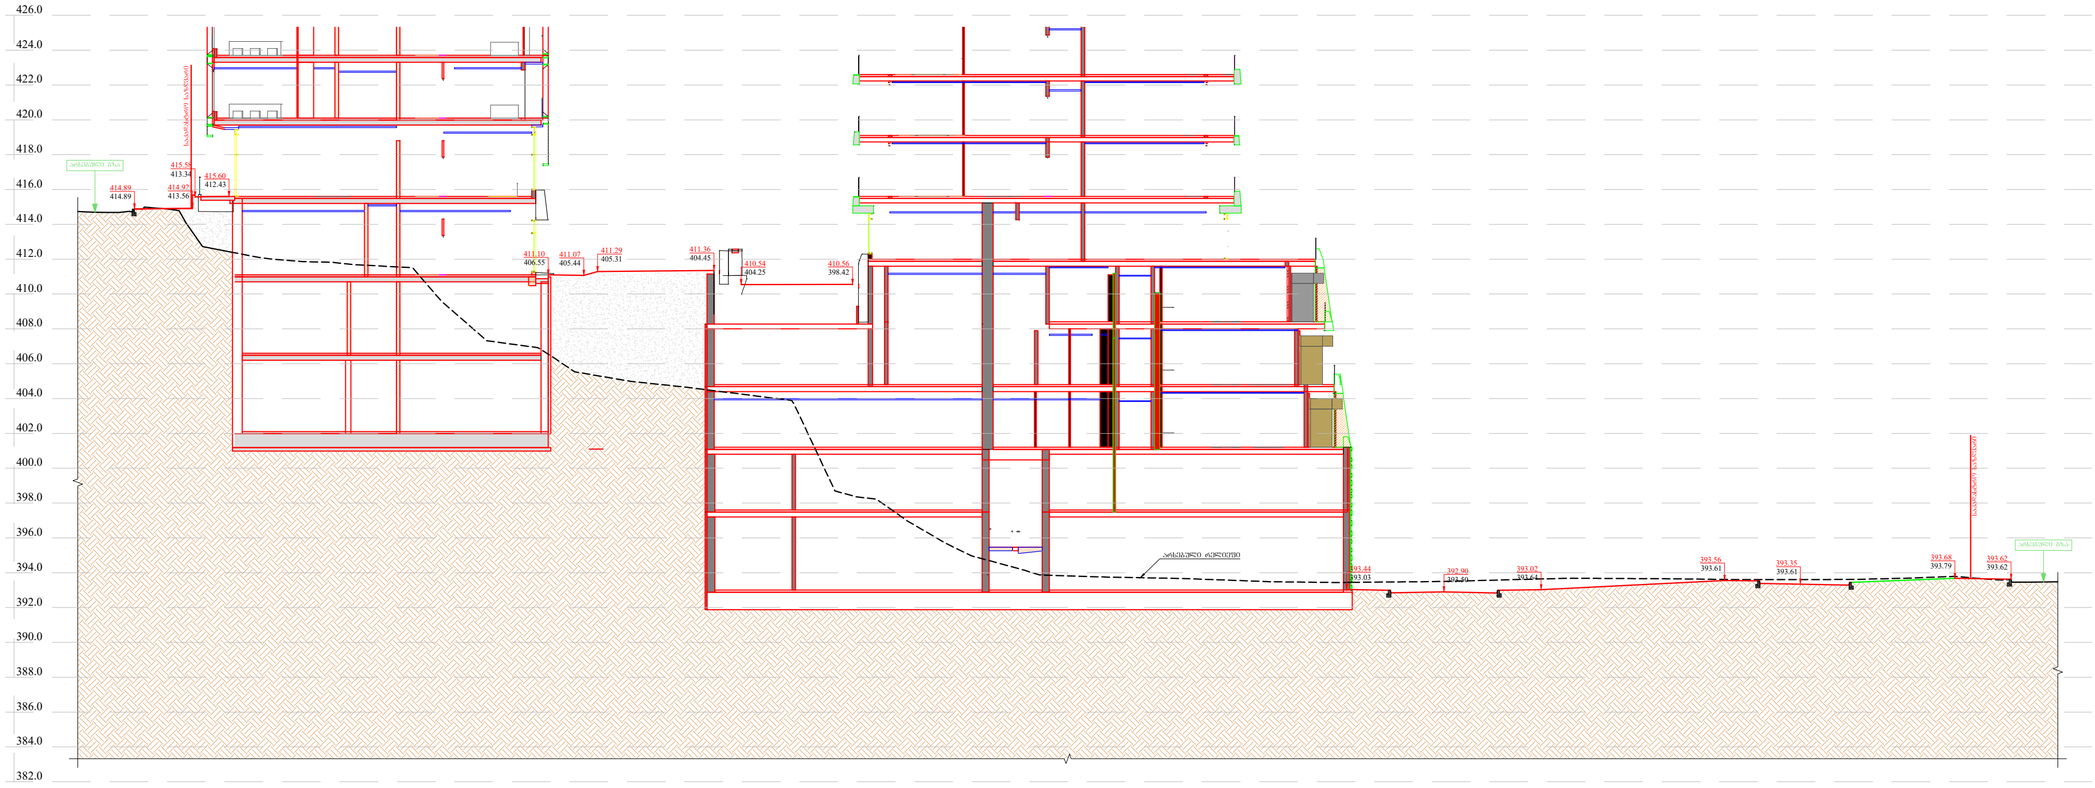

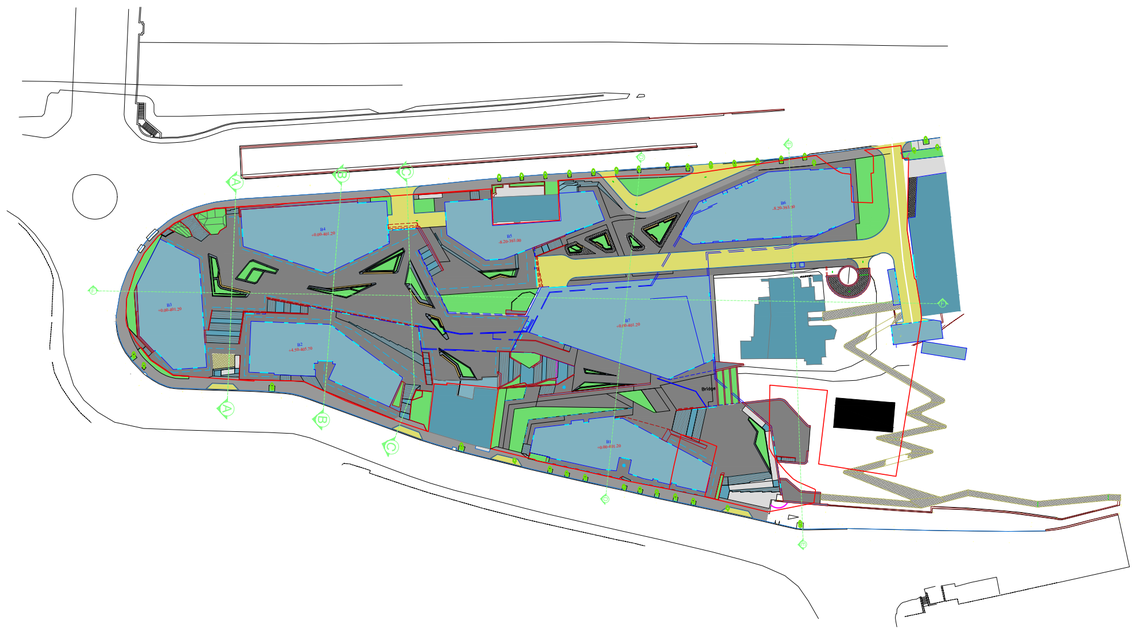

R00	00.00.00	Issued for Review: განსახილველად:		
No:	Date: თარიღი:	Description: აღწერა:	XXX/PO	LSG/PM

NOTES:

DESIGNER:

PROJECT DESIGNER:
LSG SOLUTIONS

REGISTERED ADDRESS:
14 M. Kostava Str.
N14

PROJECT CLIENT:
Silk Road Group
REGISTERED ADDRESS:
1 Rose Revolution Square
1 ვარდების რევოლუციის მოედანი

PROJECT:
SAKANELA DESIGN & MANAGEMENT

SCALE: / : 1:250

1m 2m 3m 4m 5m

DRAWING TITLE:
ჭრილი D-D

DRAWING NO:
SMD–LSG–PP–B2–B5–A101–R00

REVISION:	FORMAT:
R00	A3
STATUS:	SHEET NO:
X.X	X.X

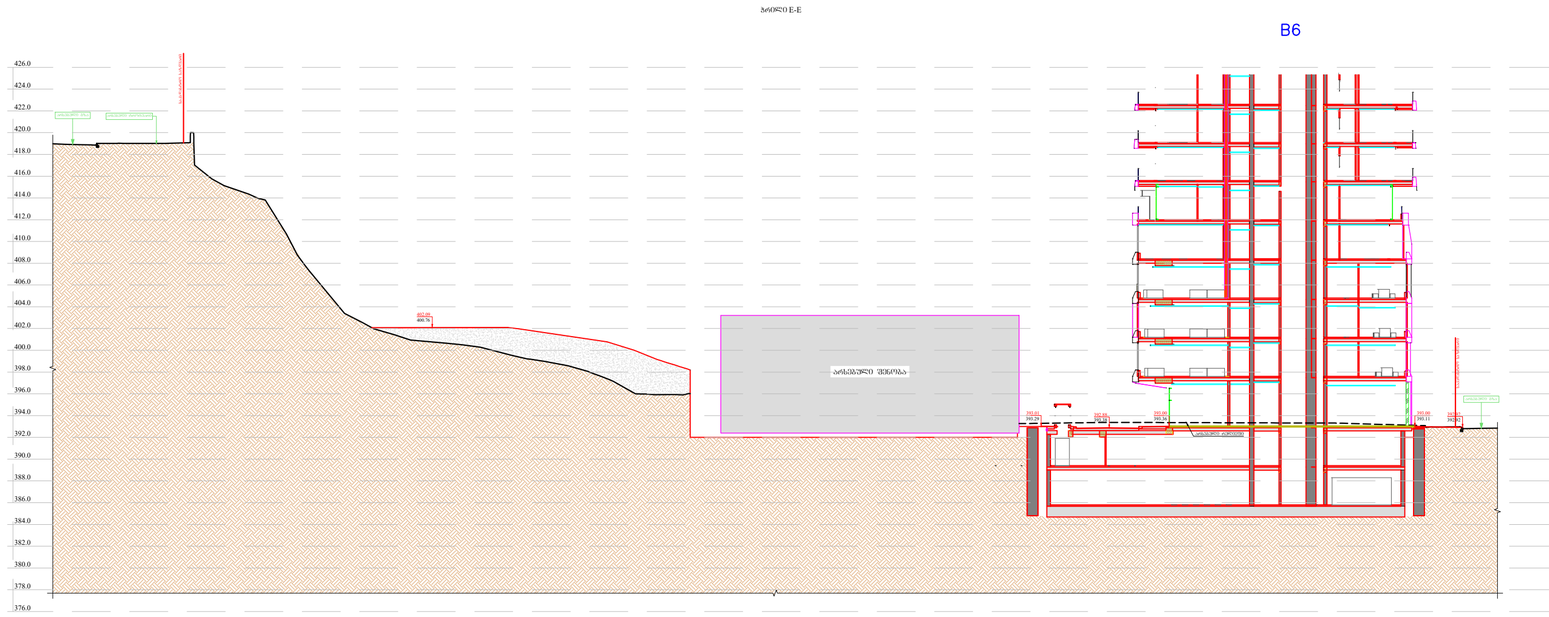

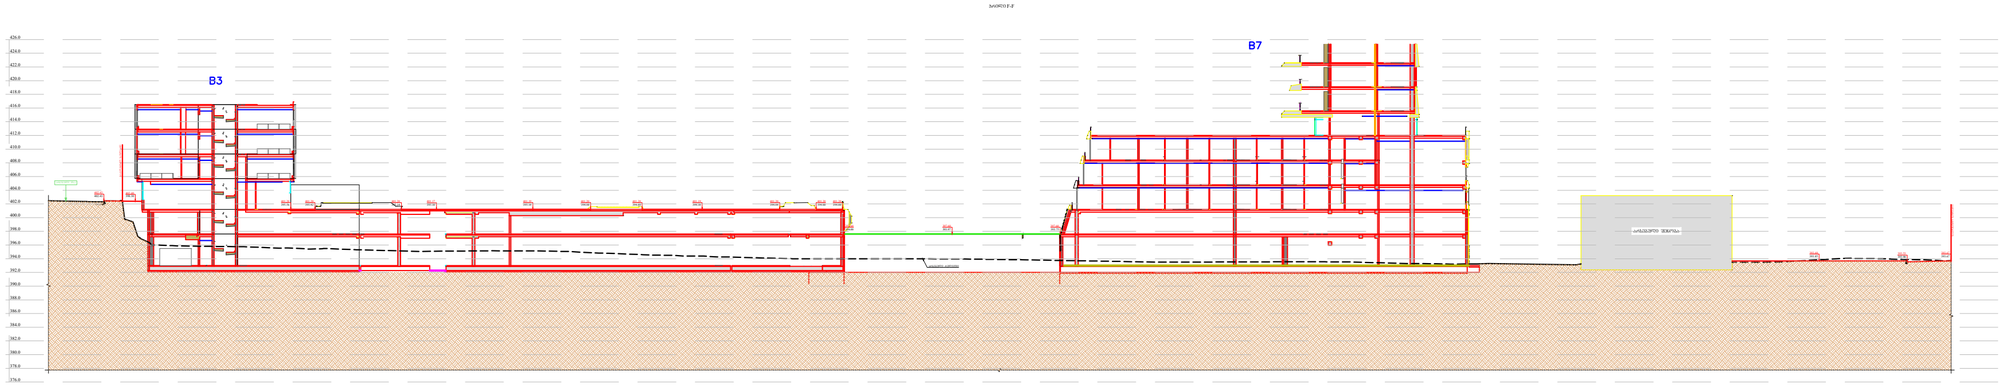

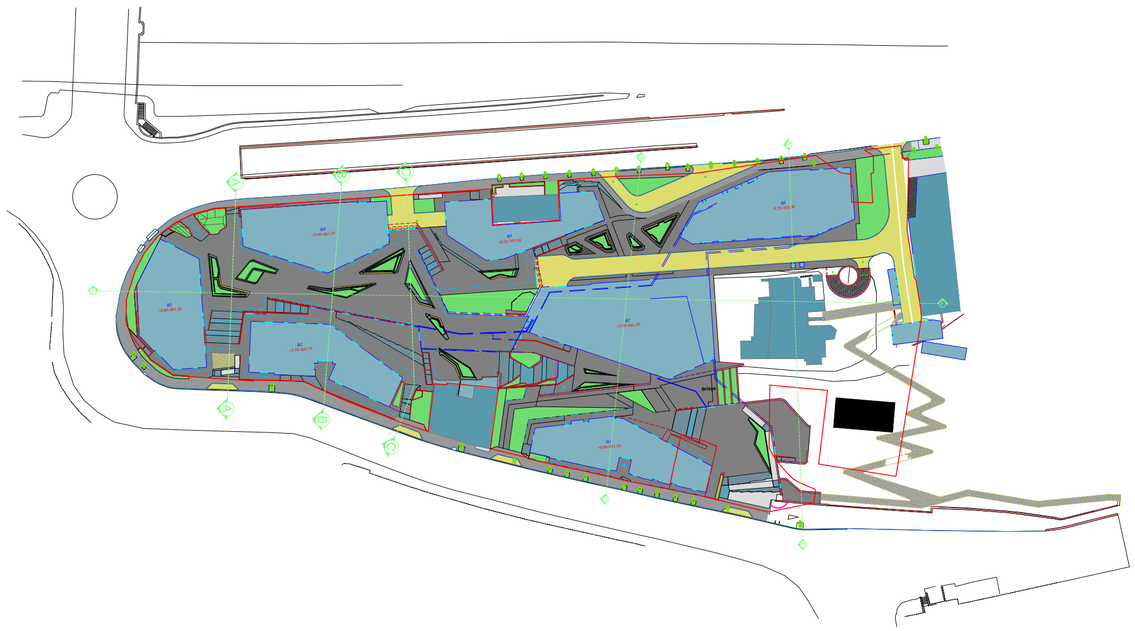

PROJECT DESIGNER
:
LSG SOLUTIONS

REGISTERED ADDRESS:
:
14 M. Kostava Str.
N14

PROJECT CLIENT:
:
Silk Road Group

REGISTERED ADDRESS:
:
1 Rose Revolution Square
1 ვარდების რევოლუციის მოედანი

R00	00.00.00	Issued for Review: განსახილველად:		
No:	Date: თარიღი:	Description: აღწერა:	XXX/PO	LSG/PM

NOTES:
:

DESIGNER:
:

PROJECT:
:
SAKANELA DESIGN & MANAGEMENT

SCALE: / : 1:250
1m 2m 3m 4m 5m

DRAWING TITLE:
:
ჭრილი E-E
ჭრილი F-F

DRAWING NO:
:
SMD-LSG-PP-B2-B5-A101-R00

REVISION:	FORMAT:
: R00	: A3
STATUS: : X.X	SHEET NO: : X.X