შენობა-ნაგებობის უსაფრთხოების წესებთან შესაბამისობის ანალიზი

გამოყენებული წესები - **„შენობა-ნაგებობის უსაფრთხოების წესები“**

ჩამოთვალეთ შენობის დაკავებულებები და აღწერეთ თითოეული გამოყენება	
ს.ვ(309.1) სავაჭრო ჯგუფი. (მარკეტები)	-1,1 სართულებზე,
ს.ც-2(310.4) საცხოვრებელი ჯგუფი. (საცხოვრებელი ბინები)	2,3,4,5,6,7,8 სათულებზე
ს.წ-2(311.2) სასაწყობე ჯგუფი.	-2, 1 სართულებზე

კონსტრუქციის ტიპი:	
განსაზღვრეთ კონსტრუქციის ტიპი ახალი შენობისთვის: მაგალითი: II-A, II-B, V-A, V-B	**I-A** ტიპი

სიმაღლის შეზღუდვები ცხრილი 503 -ის მიხედვით		
დაკავებულობები	**დასაშვები სართულიანობა**	**შემოთავაზებული სართულიანობა**
1. საცხოვრებელი ჯგუფი ს.ც-2	11	7
2. სავაჭრო ჯგუფი ს.ვ	11	2
3. სასაწყობე ჯგუფი ს.წ-2	11	**2**
3. სასაწყობე ჯგუფი ს.მ-1	11	**1**
	დასაშვები	**შემოთავაზებული**
საერთო სიმაღლე =	48,8	26.30
მიწის ზემოთ სართულის რაოდენობა =	11	8

ფართობის შეზღუდვები ცხრილი 503 -ის მიხედვით		
დაკავებულობები	**დასაშვები ფართობი**	**შემოთავაზებული ფართობი**
1. **საცხოვრებელი ჯგუფი სც-2**	შეუზღუდავი	**4175.89**
2. **სავაჭრო ჯგუფი სვ**	შეუზღუდავი	423,22
4. **სასაწყობე ჯგუფი ს.წ-2**	შეუზღუდავი	913.85
4. **სასაწყობე ჯგუფი ს.მ-1**	შეუზღუდავი	22,68
იატაკის საერთო ფართობი =	**6073.09**	
იატაკების რაოდენობა =	**10**	
შენობის საერთო ფართობი სართულების გარე პერიმეტრებით =	**7075.94**	

გარე კედლის ცეცხლმედეგობისა და ღიობისადმი მოთხოვნები ცხრილების 602-ის და 705.8 -ის მიხედვით									
გარე კედელი	**ხანძარსაწინააღმდეგო მანძილი** (მეტრი)	**ცეცხლმედეგობის ხარისხი** (საათი)		**კედლის ღიობების ფართობი** (კედლის %)					
		მოთხოვნილი	**გათვალისწინებული**	**დასაშვები**			**გათვალისწინებული**		
				დაცული	**დაუცველი საშხეფებით**	**დაუცველი**	**დაცული**	**დაუცველი საშხეფებით**	**დაუცველი**
1-6 ფასადი	9-ზე მეტი	1	1	შეუზღუდავი	შეუზღუდავი	შეუზღუდავი	-	-	კი
ა-ვ ფასადი	9-ზე მეტი	1	1	დაუშვებელი	დაუშვებელი	დაუშვებელი	-	-	კი
6-1 ფასადი	0-1ზე ნაკლები	1	1	შეუზღუდავი	შეუზღუდავი	შეუზღუდავი	-	-	0%
ვ-ა ფასადი	1-3 ზე ნაკლები	1	1	შეუზღუდავი	შეუზღუდავი	შეუზღუდავი	-	-	0%

ხანძრისაგან დაცვის სისტემებისადმი მოთხოვნები								
დაკავებულობები/სივრცეები/გასასვლელი საშუალებები	ავტოსამხეფი სისტემა	ალტერნატიული ავტომატური ცეცხლსაქრობი სისტემები	ხელით სამართავი სახანძრო განგაშის სისტემები	სახანძრო მილდგარების სისტემები	კვამლის საკონტროლო სისტემები	ხელის ცეცხლმაქრები	საავარიო განგაშის სისტემები	დაწნევის სისტემა
1. საცხოვრებელი ჯგუფი სც-2	-	-	-	-	-	-	-	-
2. სავაჭრო ჯგუფი ს.ვ	-	-	-	-	-	-	-	-
3. სასაწყობე ჯგუფი ს.წ-2	კი	-	-	-	-		-	-
5. ს.მ-1	-	-	-	-	-	კი	-	-
6. დერეფნები	-	-	-	-	-	კი	-	-
7. კიბის უჯრედები	-	-	-	კი	-	კი	-	-
8. სამგზავრო ლიფტი	-	-	-	-	-	-	-	კი
სახანძრო-სამაშველო სამსახურის მიერ გამოსაყენებელი მისაერთებლები				კი				

განიავების მოთხოვნა		
დაკავებულობები/სივრცეები/გასასვლელი საშუალებები	ბუნებრივი განიავება	ხელოვნური განიავება
1. საცხოვრებელი ჯგუფი სც-2	კი	
2. სავაჭრო ჯგუფი სვ	კი	
2. ს.მ-1	კი	
4. სასაწყობე ჯგუფი ს.წ-2	კი	
5. კიბის უჯრედი		კი
6. დერეფნები		კი

4

წყალსადენი სისტემის ფიქსირებული მოწყობილობების რაოდენობა-საცხოვრებელი ჯგუფი სც-2 და სც-3 ქვეჯგუფები
ცხრილი 1602.1-ის მიხედვით

სართულ
ები

საცხოვ
რებელი
ერთეუ
ლი

ფიქსირებული მოწყობილობები

უნიტაზი
(ერთ საცხოვრებელ
ერთეულზე)

ტუალეტის
ხელსაბანები
(ერთ საცხოვრებელ
ერთეულზე)

აბაზანა/შხაპი

(ერთ საცხოვრებელ
ერთეულზე)

სამზარეულოს
ნიჟარა
(ერთ
საცხოვრებელ
ერთეულზე)

ავტომატური
სარეცხი
მანქანის

მისაერთებელი მოთხოვნილი წინებული გათვალის მოთხოვნილი წინებული გათვალის მოთხოვნილი წინებული გათვალის მოთხოვნილი წინებული გათვალის მოთხოვნილი წინებული გათვალის

2,3,4,5,6,7
,8
სართულ
ები

63 1 1 1 1 1 1 1 1 1 1

არქიტექტურა გეგმები

პროექტი

მრავალბინიანი საცხოვრებელი სახლი

პროექტის მისამართი

ქალაქი თბილისი, ქუჩა გორგასალი, n.36

პირობითი აღნიშვნები

დაჯავებულობის ჯგუფის აღნიშვნა	
აღნიშვნა	დაჯავებულობის ჯგუფი
	სავაჭრო ჯგუფი
	საცხოვრებელი ჯგუფი
	პარკინგი
	დამხმარე სათავსი

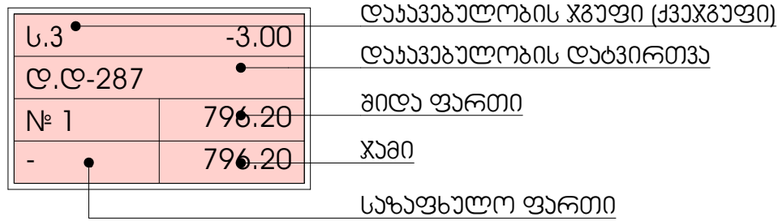

დაჯავებულობის ჯგუფი (ქვეჯგუფი)

დაჯავებულობის დატვირთვა

შიდა ფართი

ჯამი

საზაფხულო ფართი

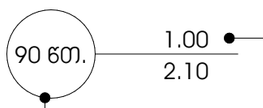

ღიობის პარამეტრები

ცეცხლმედეგობის ხარისხი

გასასვლელთან მისადგომი მანძილი

საევაკუაციო წითელი ხაზი

	სიმბოლოს სახელწოდება
	ჯვამლზე მორეაგირე მაუწყებელი
	სახანძრო ჯარადა
	ხელის ცეცხლმაქრი
	სახანძრო განგაშის ღილაკი
	ავტოსაშხეფი სისტემა
	სიგნალიზაციის ხმოვანი მაუწყებელი
	გასასვლელის მანიშნებელი

M E T R I C

პროექტი
მრავალბინიანი საცხოვრებელი სახლი

პროექტის მისამართი
ქალაქი თბილისი, გორგასლის ქუჩა N36
ს/ს: 01.18.09.005.005

დამკვეთი
ცირა აბესაძე

პრ. არქიტექტორი
გეი არქიტექტორი: ალექსანდრე ურუშაძე
დამხმარე არქიტექტორი: გიორგი ჩიბაძე

ნახაზი
პირობითი აღნიშვნები

ფურცელი

A3 ფორმატი

GSPublisherVersion 0.0.100.100

ნახაზი

ფურცელი

გენ-გეგმა

პროექტი

პროექტის მისამართი
ქალაქი თბილისი, გორგასლის ქუჩა
N36
s/k: 01.18.09.005.005

მრავალბინიანი საცხოვრებელი სახლი

A3 ფორმატი

პრ. არქიტექტორი

დამკვეთი
ცირა აბესაძე

მთ.არქიტექტორი: კონსტანტინე ურუშაძე
დამხმარე არქიტექტორი: გიორგი ჩიტაძე

384

386

387.31
390.96

386.97

2.q.a.

1.q.a.

1.q.a.

4613500

486150

461345

383.99

384.27

384.46

384.34

384.47

384.46

384.50

384.61

384.46

384.63

384.16

384.07

384.45

384.35

384.33

384.32

384.31

384.43

383.60

383.31

383.27

383.48

383.64
383.68

383.76

383.86

384.01
383.97
384.09

384.11

384.26

384.18

384.16

384.20

384.19

384.49

383.92

383.94

383.85

383.24

383.50

383.73

383.98

384.10

384.20

384.39

384.41

384.48

383.92

383.82

383.77

385.65

385.76
385.97

386.13

385.66

384.14

385.27

385.37

385.64

385.71

385.97

386.30

386.66

387.32

387.58

387.73

387.37

387.33
387.11
386.63

386.25

385.94

386.54

385.58

387.17

385.46

385.38

385.57

385.82

385.85

386.06

385.94

386.28

386.60

387.00

387.47

387.74

387.85

387.08

387.68

387.61

387.43
387.17

388.21
386.75
386.53

86.43

7

386.86

387.08

387.37

387.19

01.18.09.005.005

10.00

%

ჭრილიჭრილი

ჭრილი1 ჭრილი1

ჭრილიჭრილი

ჭრილი2 ჭრილი2

ჭრილი ჭრილი

სიმაღლის განსაზღვრა1 სიმაღლის განსაზღვრა1

ჭრილი ჭრილი ჭრილი3 ჭრილი3 ფასადი

ფასადი

ფასადი

ფასადი

+26.99

19.52

19.52

+24.70

+24.70

9.19 10.95

4.50 0.94

0.10

1.58

საზოგადოებრივი სივრცის ღერძი

საზოგადოებრივი სივრცის ღერძი

საანგარიშო საფასადე სიბრტყე

საანგარიშო საფასადე სიბრტყე
საანგარიშო საფასადე სიბრტყე

N

01.04.269

01.04.269

01.04.269

16.00 %

z z

e e

d d

g g

b b

a a

1

1

2

2

3

3

4

4

5

5

6

6

a' a'

z' z'

- 3.30

25.40

26.70
4.60 6.20 4.80 4.35 5.45

25.40
26.70

4.60 6.20 4.80 4.35 5.45

32.10

28.40

5.60 6.00 3.00 6.40 7.40

32.10

28.40

3.00 6.40 5.60 6.00 7.40

1.46

8.42

15.66

2.26

2.93

2.93

10.01

4.50

15.54

3.50

3.50

3.50

4.50 4.15
3.50

3.50

4.50 3.50

3.50

4.50

3.50

- 2.95

- 3.30

- 1.95

ტერიტორიაზე
შესასვლელი,
შეთანხმებული
სატრანსპორტო
სქემების მიხედვით
უკანა ეზოს რეგულირების ხაზი
383.84

383.84

385.50 384.60

383.50

384.70 384.70

385.30 385.30

გაზის მილი

გაზის მილი

ხაზობრივი ნაგებობა
01.04.269

ხაზობრივი ნაგებობა
01.04.269

ბავშვთა გასართობი სივრცე

მანქანის მოძრაობის ტრაექტორია
მანქანის მოძრაობის ტრაექტორია

დიზელ
გენერატორი
200KVA
სიგრძე: 4000მმ
სიგანე: 1600მმ
სიმაღლე: 2300მმ

გენ-გეგმა

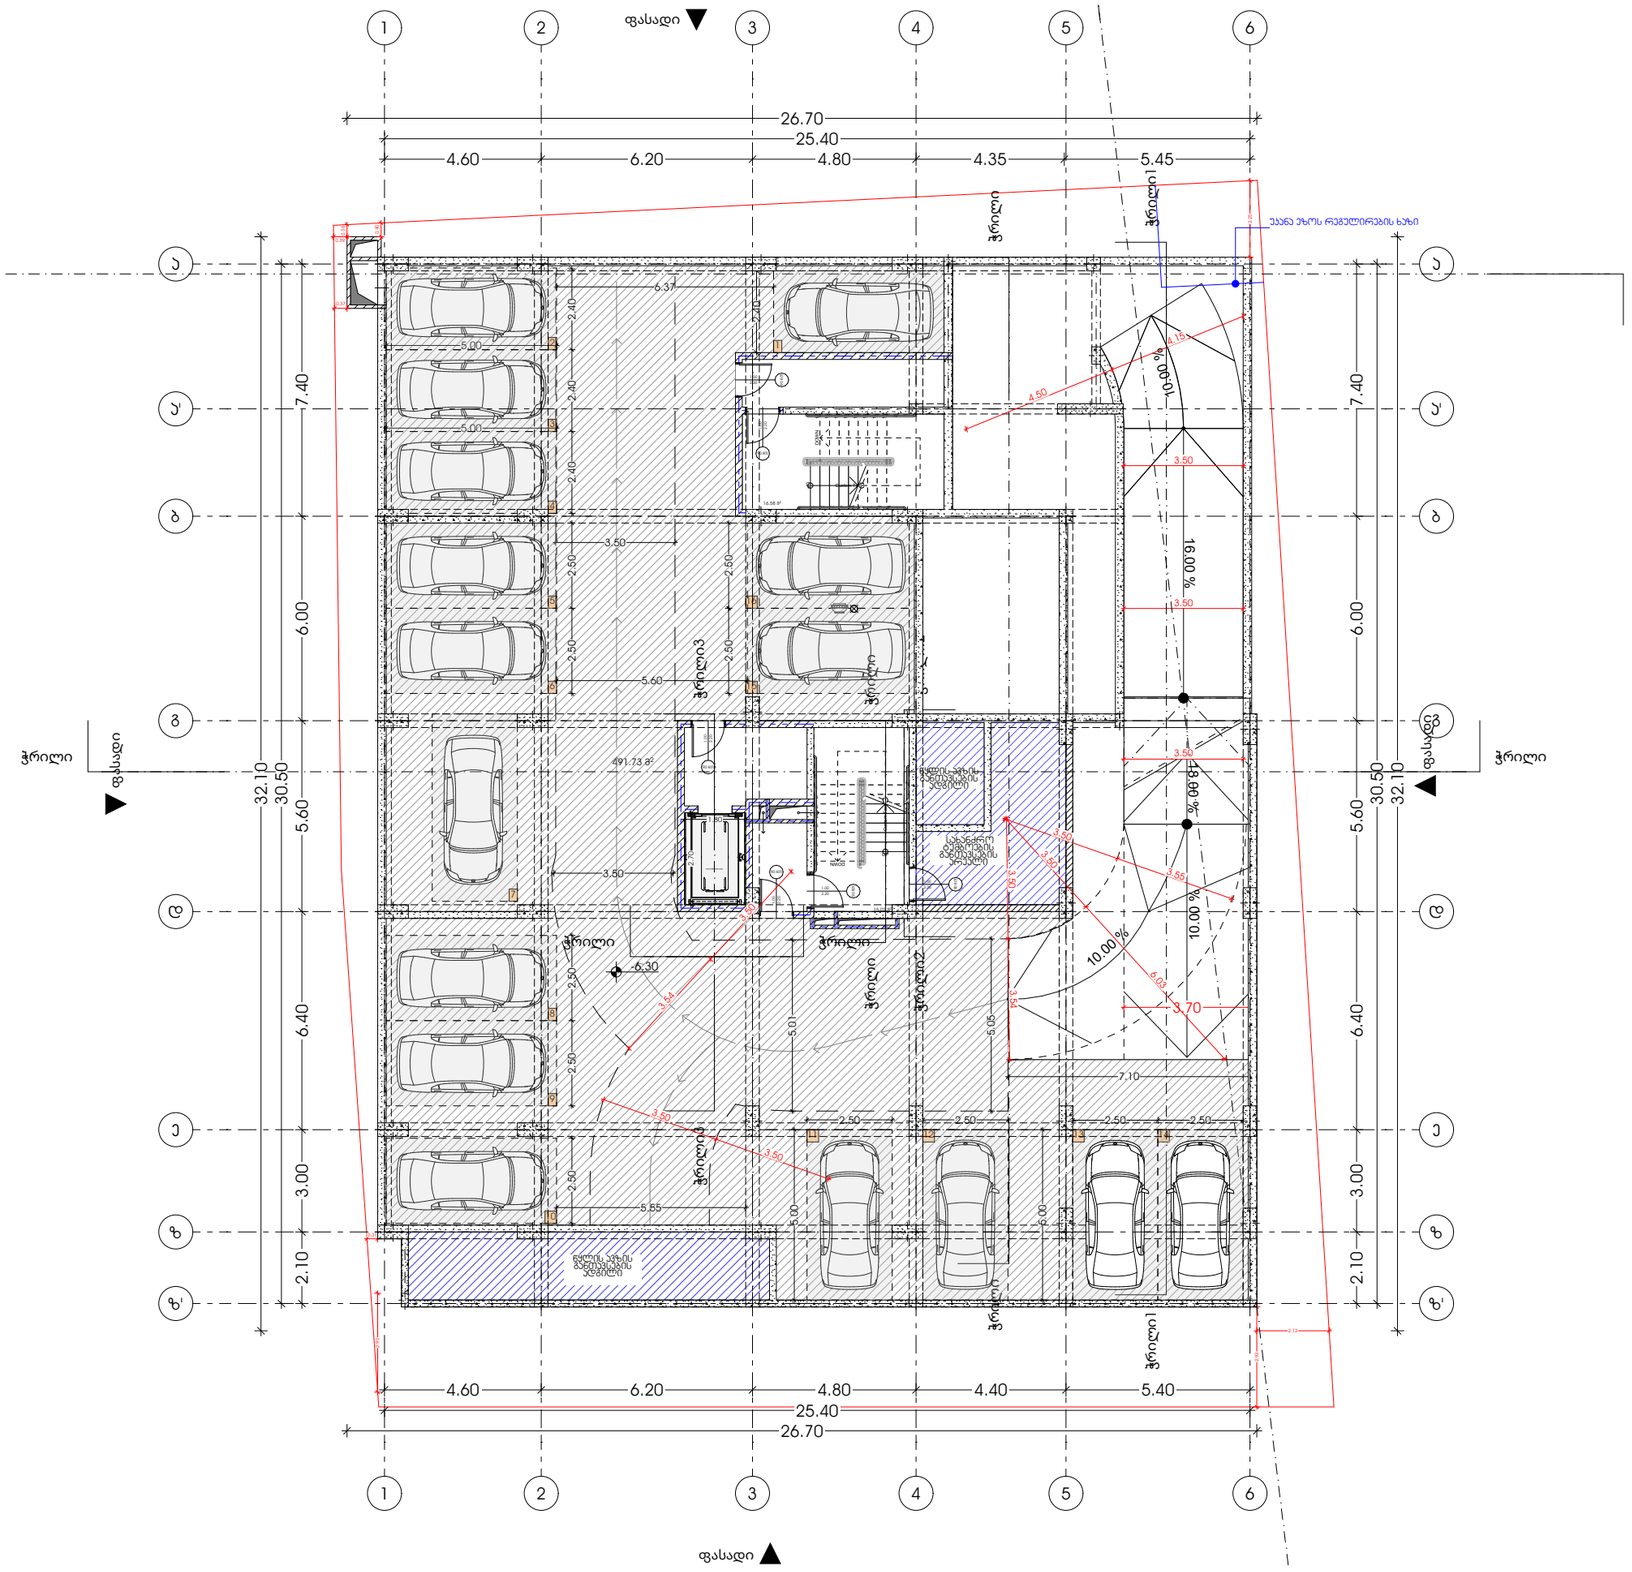

M E T R I C

პროექტი

მრავალბინიანი საცხოვრებელი სახლი

პროექტის მისამართი

ქალაქი თბილისი, გორგასლის ქუჩა N36
ს/კ: 01.18.09.005.005

დამკვეთი

ცირა აბესაძე

პრ. არქიტექტორი

გმუარქიტექტორი: ალექსანდრე ურუშაძე
დამხმარე არქიტექტორი: გიორგი ჩიბაძე

ნახაზი

-6.30 მეზმა

ფურცელი

ა-2

A3 ფორმატი

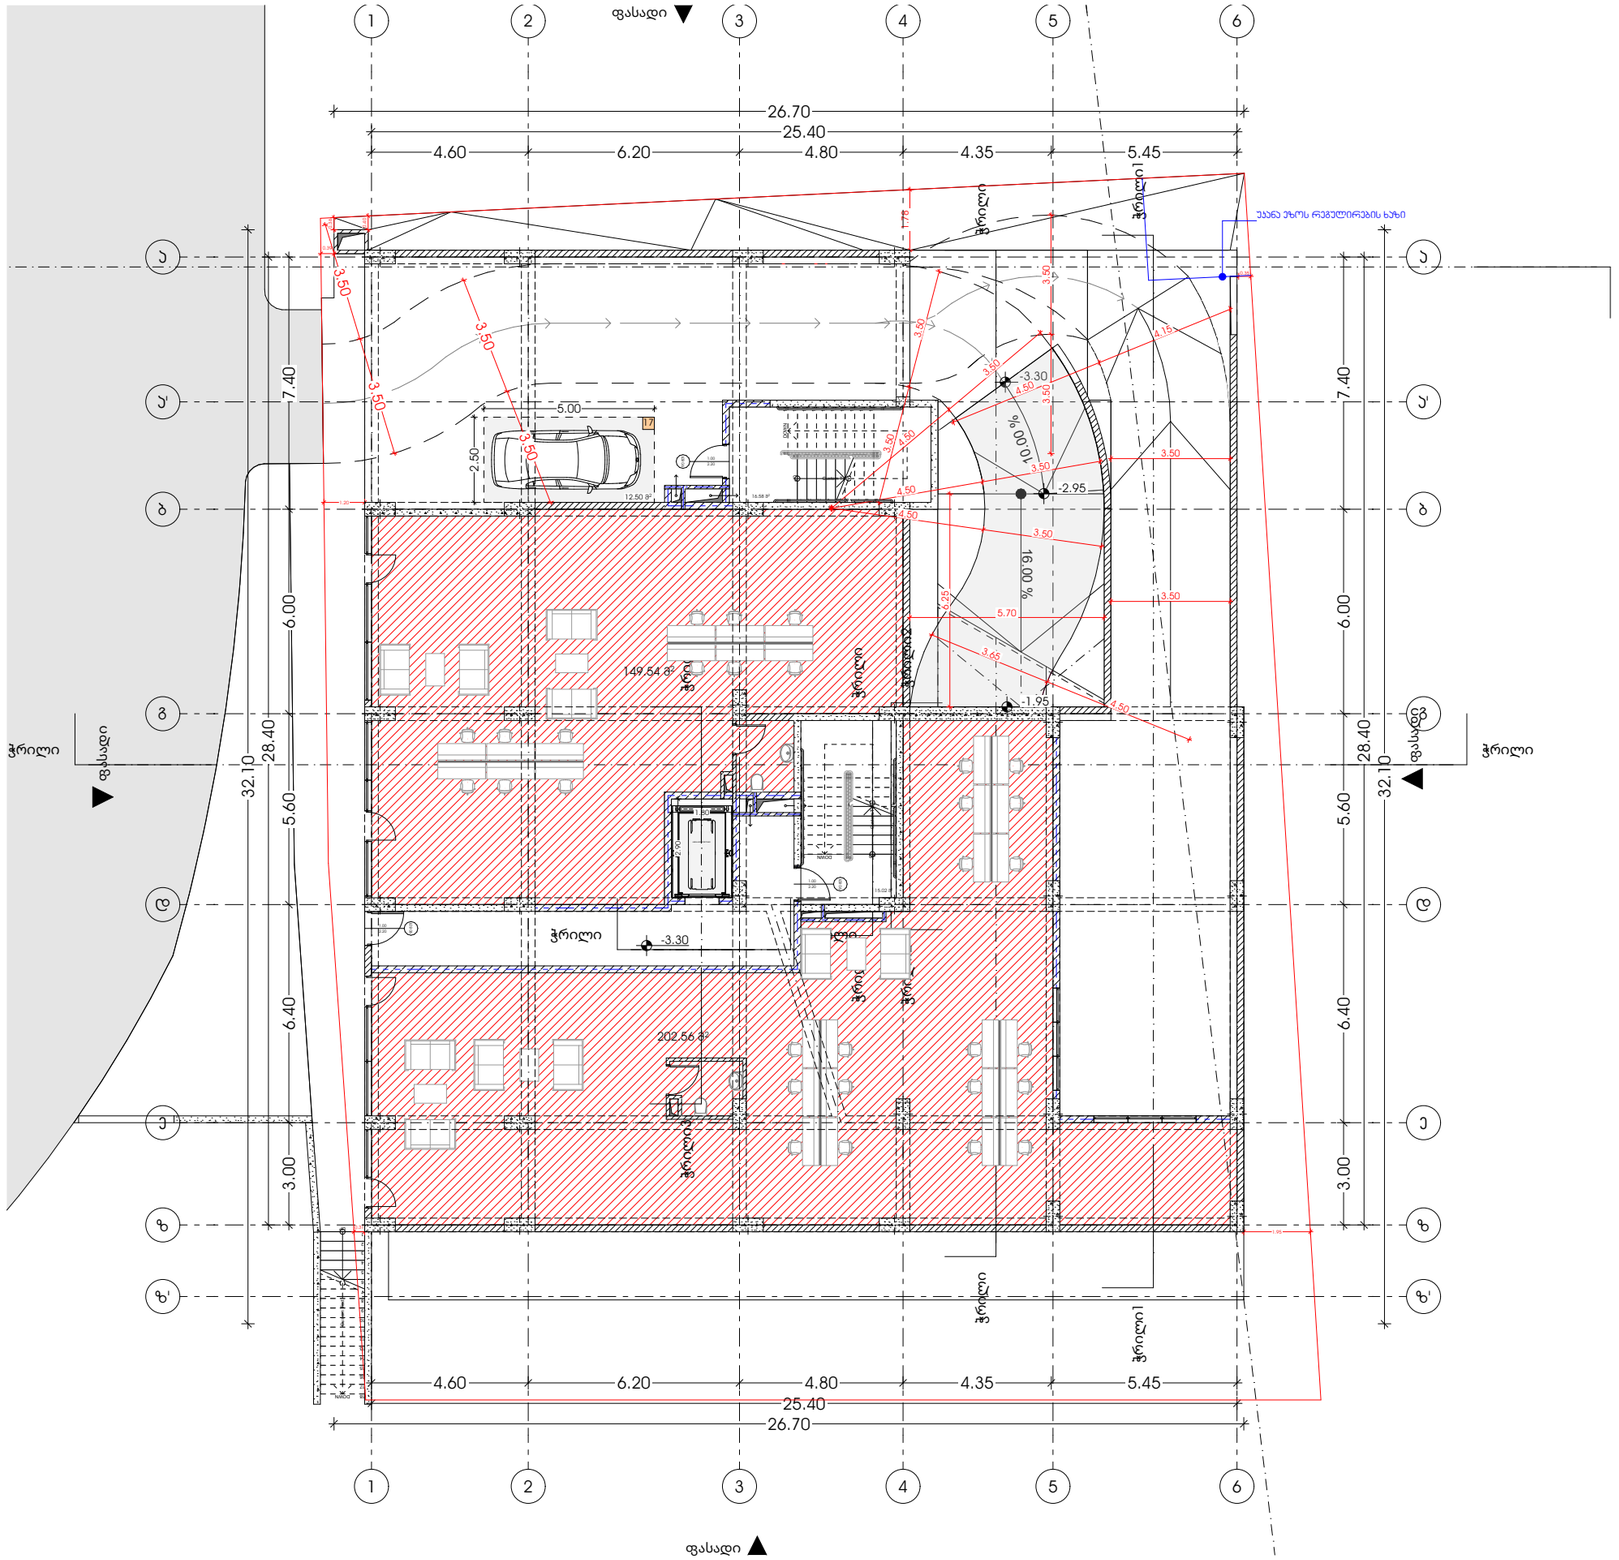

GSPublisherVersion 0.0.100.100

ნახაზი

ფურცელი

- 3.30 გეგმა

პროექტი

პროექტის მისამართი

ქალაქი თბილისი, გორგასლის ქუჩა N36
s/k: 01.18.09.005.005

მრავალბინიანი საცხოვრებელი სახლი A3 ფორმატი

პრ. არქიტექტორი

დამკვეთი
ცირა აბესაძე

მთ.არქიტექტორი: კონსტანტინე ურუშაძე
დამხმარე არქიტექტორი: გიორგი ჩიტაძე

AMBULANCE STRETCHER

16.58

m

2

123456789 10

11
12
13
14
15
16
17

18 DOWN UPCustom Text 123456789

19

18

17

16

15

14

13

12

11

10

DOWN

UP

Custom Text

123456789

10
11
12
13
14
15
16
17
DOWN 18

UPCustom Text

90 wT

2.20

1.00

90 wT

2.20

1.00

90 wT

2.20

1.00

10.00 %

ჭრილიჭრილი

ჭრილი1 ჭრილი1

-3.30

149.54

m

2

202.56

m

2

2.50

5.00

25.40

26.70

4.60 6.20 4.80 4.35 5.45

25.40
26.70

4.60 6.20 4.80 4.35 5.45

32.10

28.40

5.60 6.00 3.00 6.40 7.40

32.10

28.40

3.00 6.40 5.60 6.00 7.40

2.90

1.80

0.40

0.39

0.35

1.95

0.31

1.20

1.78

15.02

m

2

- 3.30

3.50

3.50

12.50

m

2

1

7

ჭრილიჭრილი

ჭრილი2 ჭრილი2

ჭრილი ჭრილი

ჭრილი ჭრილი ჭრილი3 ჭრილი3 ფასადი

ფასადი

ფასადი

ფასადი

16.00 %

z

z

e

e

d

d

g

g

b

b

a

a

11

22

33

44

55

66

a' a'

z' z' 0.36 3.50 3.50 3.50 3.50 3.50 3.50 4.50 3.50 4.50 3.50 4.50 3.65

5.70

6.25

3.50

3.50 4.50

3.50
4.50

4.15

- 2.95

- 1.95

უკანა ეზოს რეგულირების ხაზი

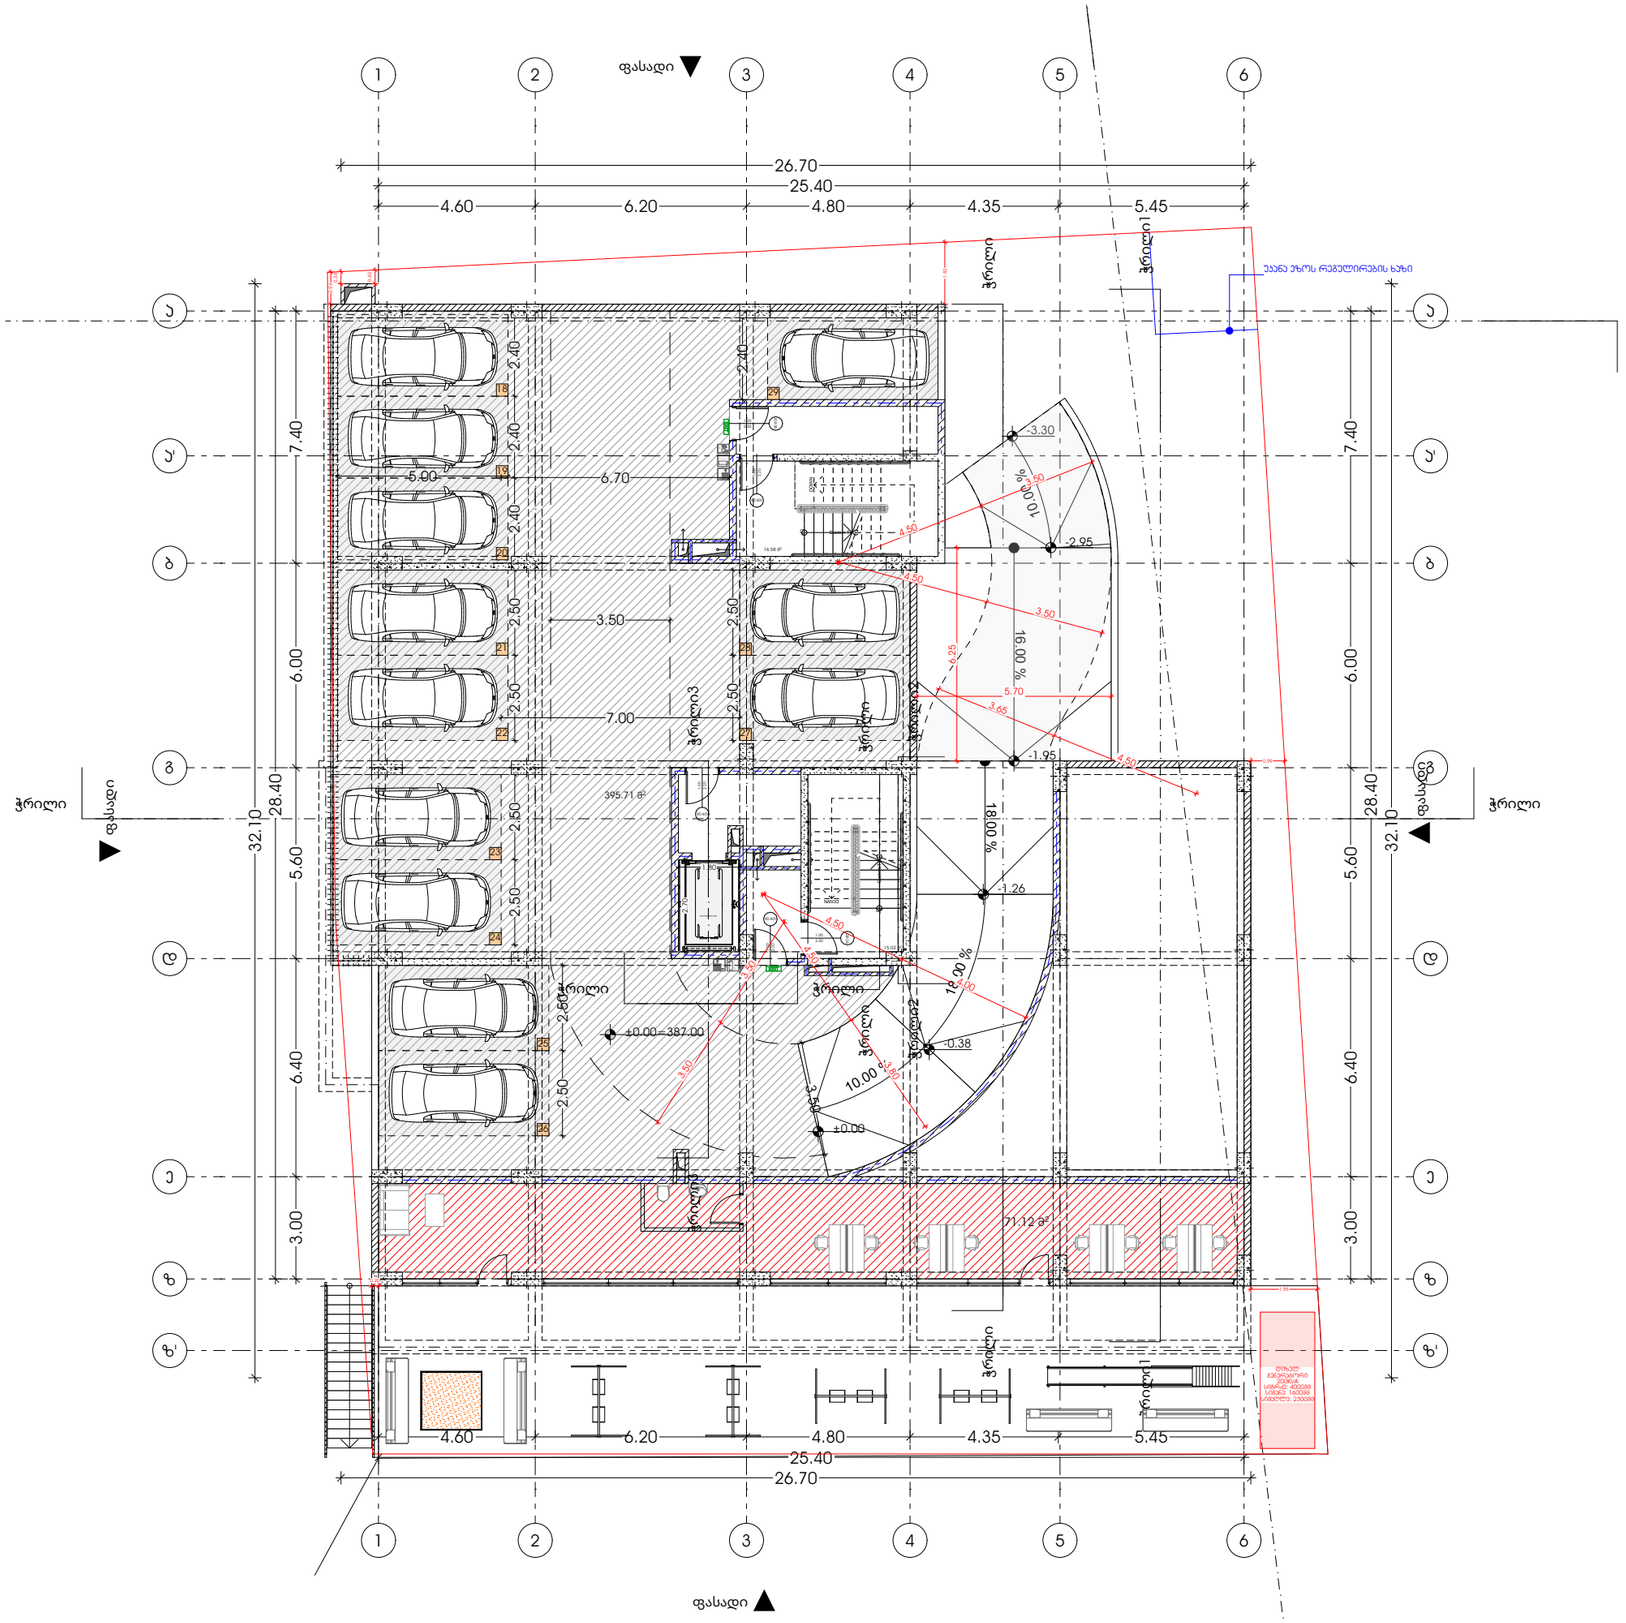

GSPublisherVersion 0.0.100.100

ნახაზი

ფურცელი

+0.00 გეგმა

პროექტი

პროექტის მისამართი

ქალაქი თბილისი, გორგასლის ქუჩა N36
s/k: 01.18.09.005.005

მრავალბინიანი საცხოვრებელი სახლი A3 ფორმატი

პრ. არქიტექტორი

დამკვეთი

ცირა აბესაძე

მთ.არქიტექტორი: კონსტანტინე ურუშაძე
დამხმარე არქიტექტორი: გიორგი ჩიტაძე

15.02

m

2

AMBULANCE STRETCHER

71.12

m

2

16.58

m

2

123456789 10

11

12

13

14

15

16

17 DOWN

UPCustom Text

1
2

3

4

5

6

7

8

9

17

16

15

14

13

12

11

10

DOWN

UP

Custom Text

90 wT1.00 2.20

90 wT1.00 2.20 90 wT

2.20

1.00

90 wT

2.20

1.00

90 wT1.00 2.20

10.00 %

18.00 %

18.00 %

10.00 %

TYPE

"A"
FIRE
AL M

E

P

Y

T

"A" FIRE ALM

ჭრილიჭრილი

ჭრილი1 ჭრილი1

ჭრილიჭრილი

ჭრილი2 ჭრილი2

395.71

m

2

3.50

3.50

2.50 2.50

2.50 2.50

2.50

±0.00=387.00

6.70

2.50 2.50 2.40 2.40 2.40

2.40 2.50

25.40

26.70

4.60 6.20 4.80 4.35 5.45

25.40

26.70

4.60 6.20 4.80 4.35 5.45

32.10

28.40

5.60 6.00 3.00 6.40 7.40

32.10

28.40

3.00 6.40 5.60 6.00 7.40

2.70

1.80

1.82
0.36

0.40
0.94

7.00

5.00

±0.00

- 0.38

- 1.26

- 3.30

18

21

22

23

24

25

26

27

28

29

1

9

20

ჭრილი ჭრილი

ჭრილი ჭრილი ჭრილი3 ჭრილი3 ფასადი

ფასადი

ფასადი

ფასადი

16.00 %

z

z

e

e

d

d

g

g

b

b

a

a

11

22

33

44

55

66

a' a'

z' z' 3.50 3.50 3.80 4.50

0.20

1.95

0.99

4.50

4.00

4.50

3.50

4.50

3.50

4.50

3.65

5.70

6.25

- 2.95

- 1.95

უკანა ეზოს რეგულირების ხაზი

დიზელ
გენერატორი
200

KVA
სიგრძე: 4000მმ
სიგანე: 1600მმ
სიმაღლე: 2300მმ

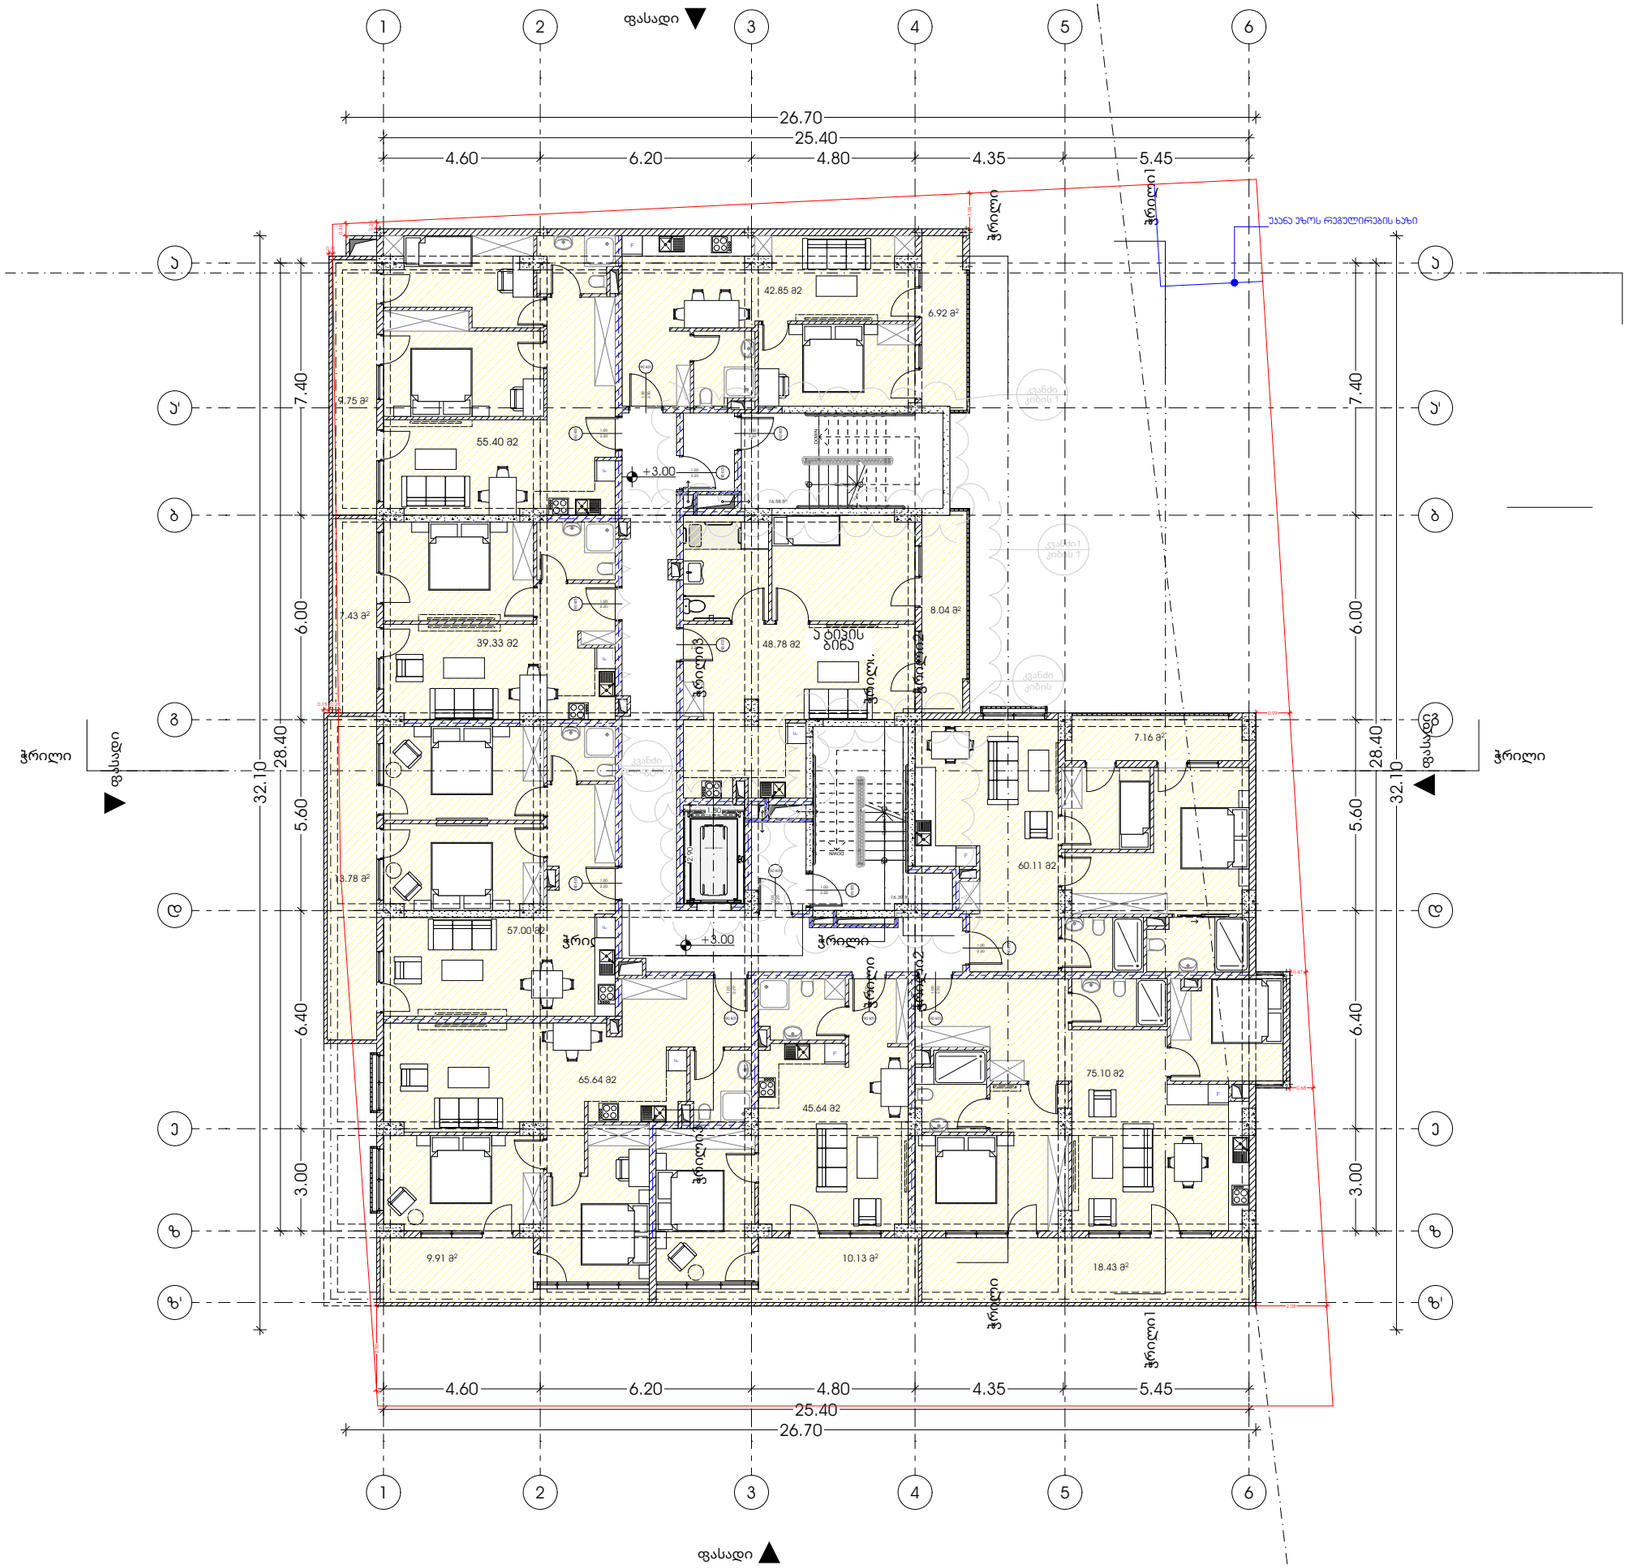

GSPublisherVersion 0.0.100.100

ნახაზი

ფურცელი

+3.00 გეგმა

პროექტი

პროექტის მისამართი

ქალაქი თბილისი, გორგასლის ქუჩა
N36
s/k: 01.18.09.005.005

მრავალბინიანი საცხოვრებელი სახლი

A3 ფორმატი

პრ. არქიტექტორი

დამკვეთი

ცირა აბესაძე

მთ.არქიტექტორი: კონსტანტინე ურუშაძე
დამხმარე არქიტექტორი: გიორგი ჩიტაძე

AMBULANCE STRETCHER

7.16 m

2

8.04 m

2

9.91 m

2 10.13 m

2

18.43 m

2

16.39 m2

16.58 m2

75.10 m2

60.11 m2

1
2

3

4

5

6

7

8

9

17

16

15

14

13

12

11

10

DOWN

UP

Custom Text

1

2

3

4

5

6

7

8

9 10
11
12
13
14
15
16
17 DOWN

UPCustom Text

F

90 wT1.00 2.20

90 wT1.00 2.20

90 wT1.00 2.20

90 wT

2.20

1.00

90 wT1.00 2.20

90 wT

2.20

1.00

90 wT

2.20

1.00

90 wT1.00 2.20

90 wT

2.20

1.00

90 wT

2.20

1.00

90 wT

2.20

1.00

90 wT

2.20

1.00

90 wT

2.20

1.00

F F F

F

F

F

F

F

კვანძი
კიბის 1

კვანძი
კიბის

კვანძი
ლიფტის

კვანძი1
კიბის 1

ჭრილიჭრილი

ჭრილი1 ჭრილი1

ჭრილიჭრილი

ჭრილი2 ჭრილი2

ჭრილი ჭრილი

სიმაღლის განსაზღვრა1

ჭრილი ჭრილი ჭრილი3 ჭრილი3

9.75 m

2

13.78 m

2

7.43 m

2

+3.00

+3.00

25.40

26.70

4.60 6.20 4.80 4.35 5.45

25.40

26.70

4.60 6.20 4.80 4.35 5.45

32.10

28.40

5.60 6.00 3.00 6.40 7.40

32.10

28.40

3.00 6.40 5.60 6.00 7.40

2.90

1.80

0.36

0.20

1.05

2.50

2.08

0.68

0.47

0.99

0.11

6.92 m

2

65.64 m2

42.85 m2

48.78 m2

45.64 m2

55.40 m2

39.33 m2

57.00 m2

ფასადი

ფასადი

ფასადი

ფასადი

z z

e e

d d

g g

b b

a a

1

1

2

2

3

3

4

4

5

5

6

6

a' a'

z' z'

0.15 0.28

უკანა ეზოს რეგულირების ხაზი

ა ტიპის
ბინა

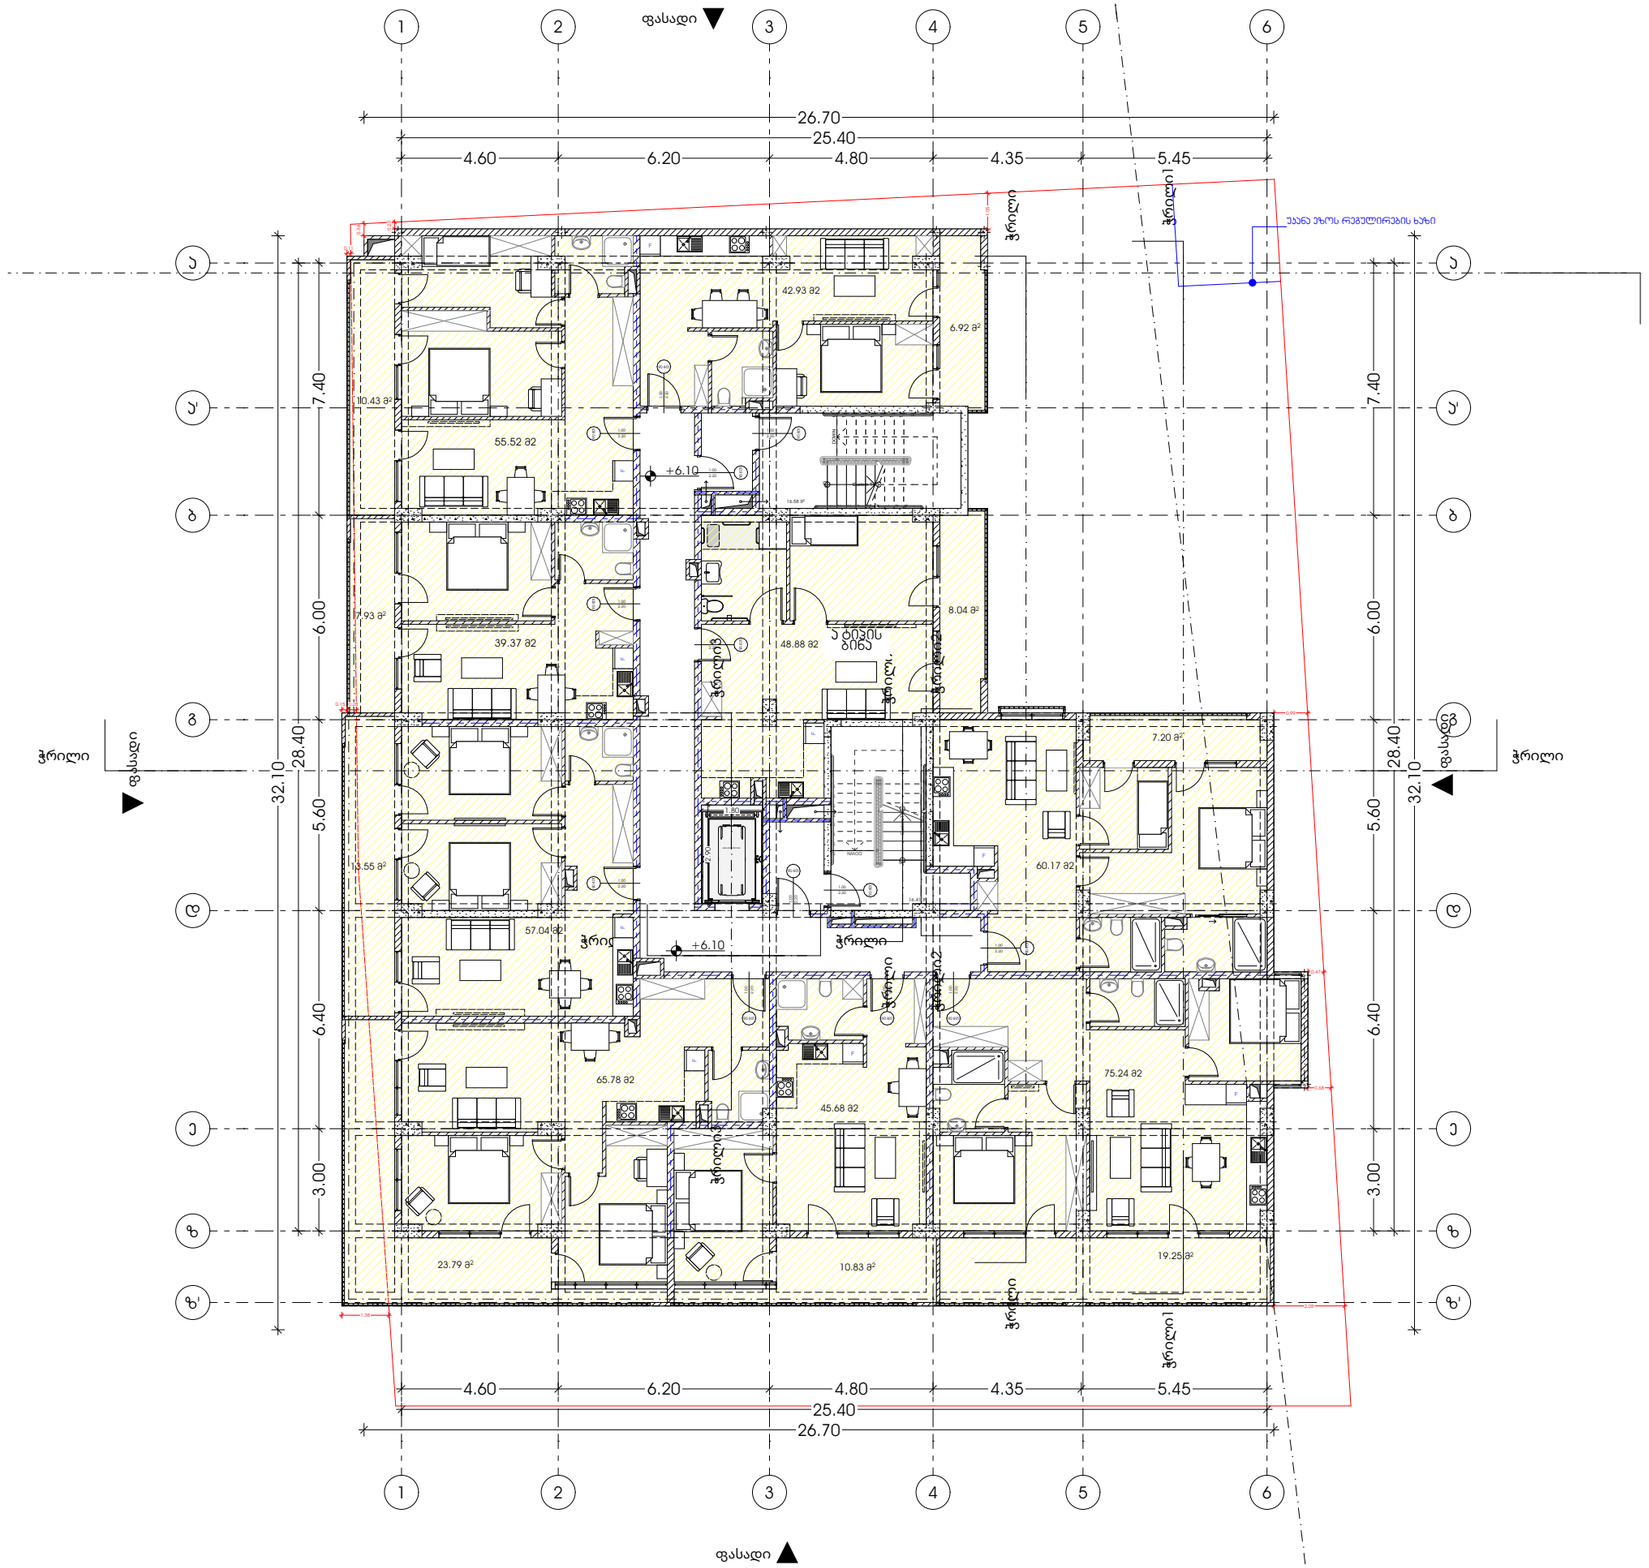

GSPublisherVersion 0.0.100.100

ნახაზი

ფურცელი

+6.10 გეგმა

პროექტი

პროექტის მისამართი

ქალაქი თბილისი, გორგასლის ქუჩა N36
s/k: 01.18.09.005.005

მრავალბინიანი საცხოვრებელი სახლი A3 ფორმატი

პრ. არქიტექტორი

დამკვეთი

ცირა აბესაძე

მთ.არქიტექტორი: კონსტანტინე ურუშაძე
დამხმარე არქიტექტორი: გიორგი ჩიტაძე

123456789 10

11
12
13
14
15
16
17 DOWN

UPCustom Text

AMBULANCE STRETCHER

10.83

m

2

19.25

m

2

7.20

m

2

6.92

m

2

8.04

m

2

16.41

m

2

16.58

m

2

75.24 m2

60.17 m2

1
2

3

4

5

6

7

8

9

17

16

15

14

13

12

11

10

DOWN

UP

Custom Text

F

90 wT1.00 2.20

90 wT1.00 2.20

90 wT1.00 2.20

90 wT

2.20

1.00

90 wT1.00 2.20

90 wT

2.20

1.00

90 wT

2.20

1.00

90 wT1.00 2.20

90 wT

2.20

1.00

90 wT

2.20

1.00

90 wT

2.20

1.00

90 wT

2.20

1.00

90 wT

2.20

1.00

F F F

F

F

F

F

F

ჭრილიჭრილი

ჭრილი1 ჭრილი1

ჭრილიჭრილი

ჭრილი2 ჭრილი2

ჭრილი ჭრილი

ჭრილი ჭრილი ჭრილი3 ჭრილი3

10.43

m

2

13.55

m

2

7.93

m

2

23.79

m

2

+6.10

+6.10

25.40

26.70

4.60 6.20 4.80 4.35 5.45

25.40

26.70

4.60 6.20 4.80 4.35 5.45

32.10

28.40

5.60 6.00 3.00 6.40 7.40

32.10

28.40

3.00 6.40 5.60 6.00 7.40

2.90

1.80

0.36

0.20

1.05

2.08

0.68

0.47

0.99

1.38

0.11

65.78 m2

42.93 m2

48.88 m2

45.68 m2

55.52 m2

39.37 m2

57.04 m2

ფასადი

ფასადი

ფასადი

ფასადი

z

z

e

e

d

d

g

g

b

b

a

a

11

22

33

44

55

66

a' a'

z' z'

0.15 0.28

უკანა ეზოს რეგულირების ხაზი

ა ტიპის
ბინა

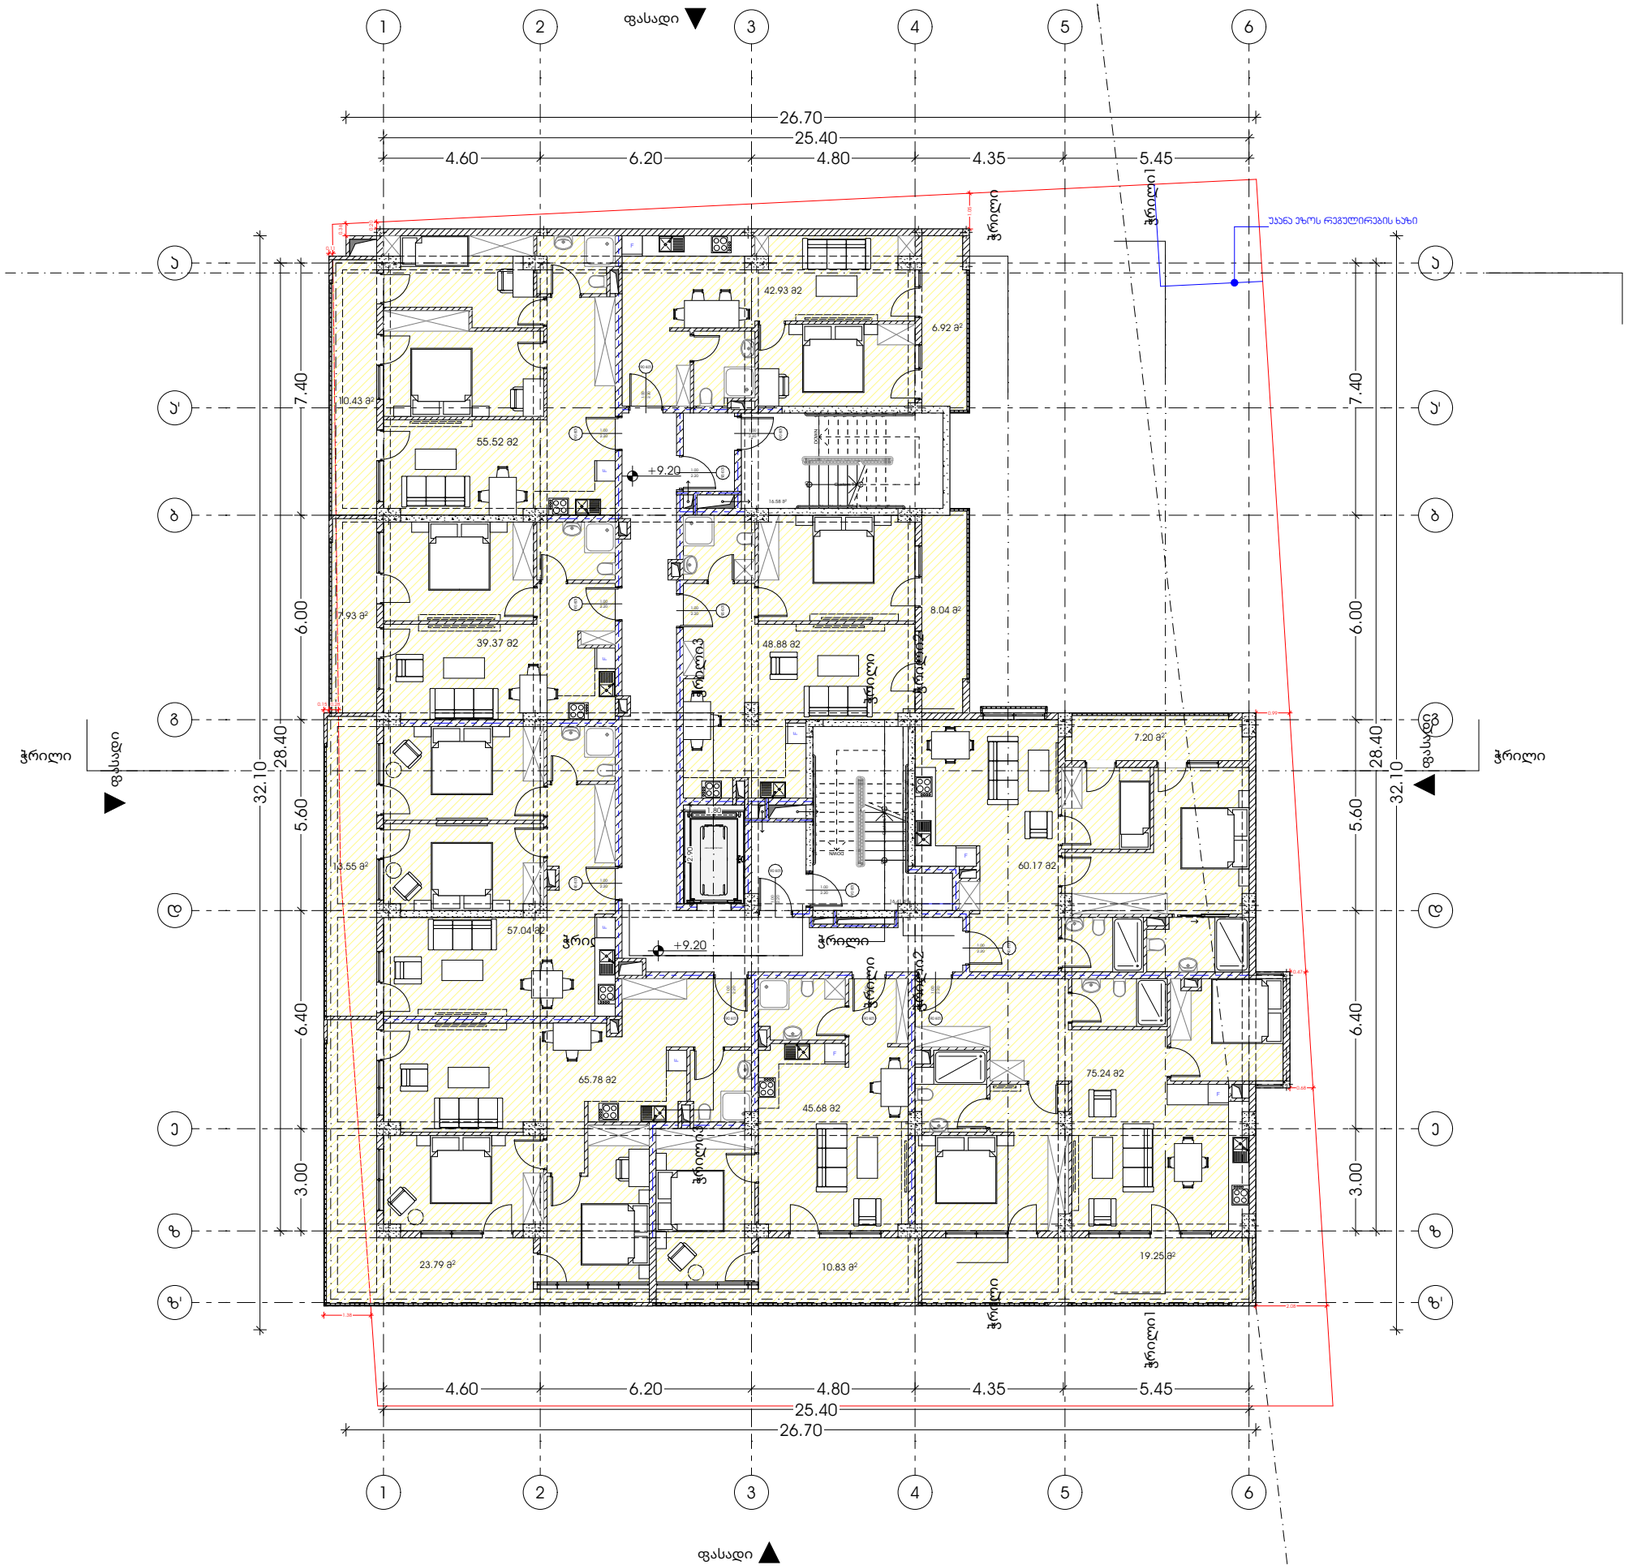

M E T R I C

პროექტი

მრავალბინიანი საცხოვრებელი სახლი

პროექტის მისამართი

ქალაქი თბილისი, გორგასლის ქუჩა N36
ს/კ: 01.18.09.005.005

დამკვეთი

ცირა აბესაძე

პრ. არქიტექტორი

გიორგი ჩიბაძე

ნახაზი

+9.20 გეგმა

ფურცელი

A3 ფორმატი

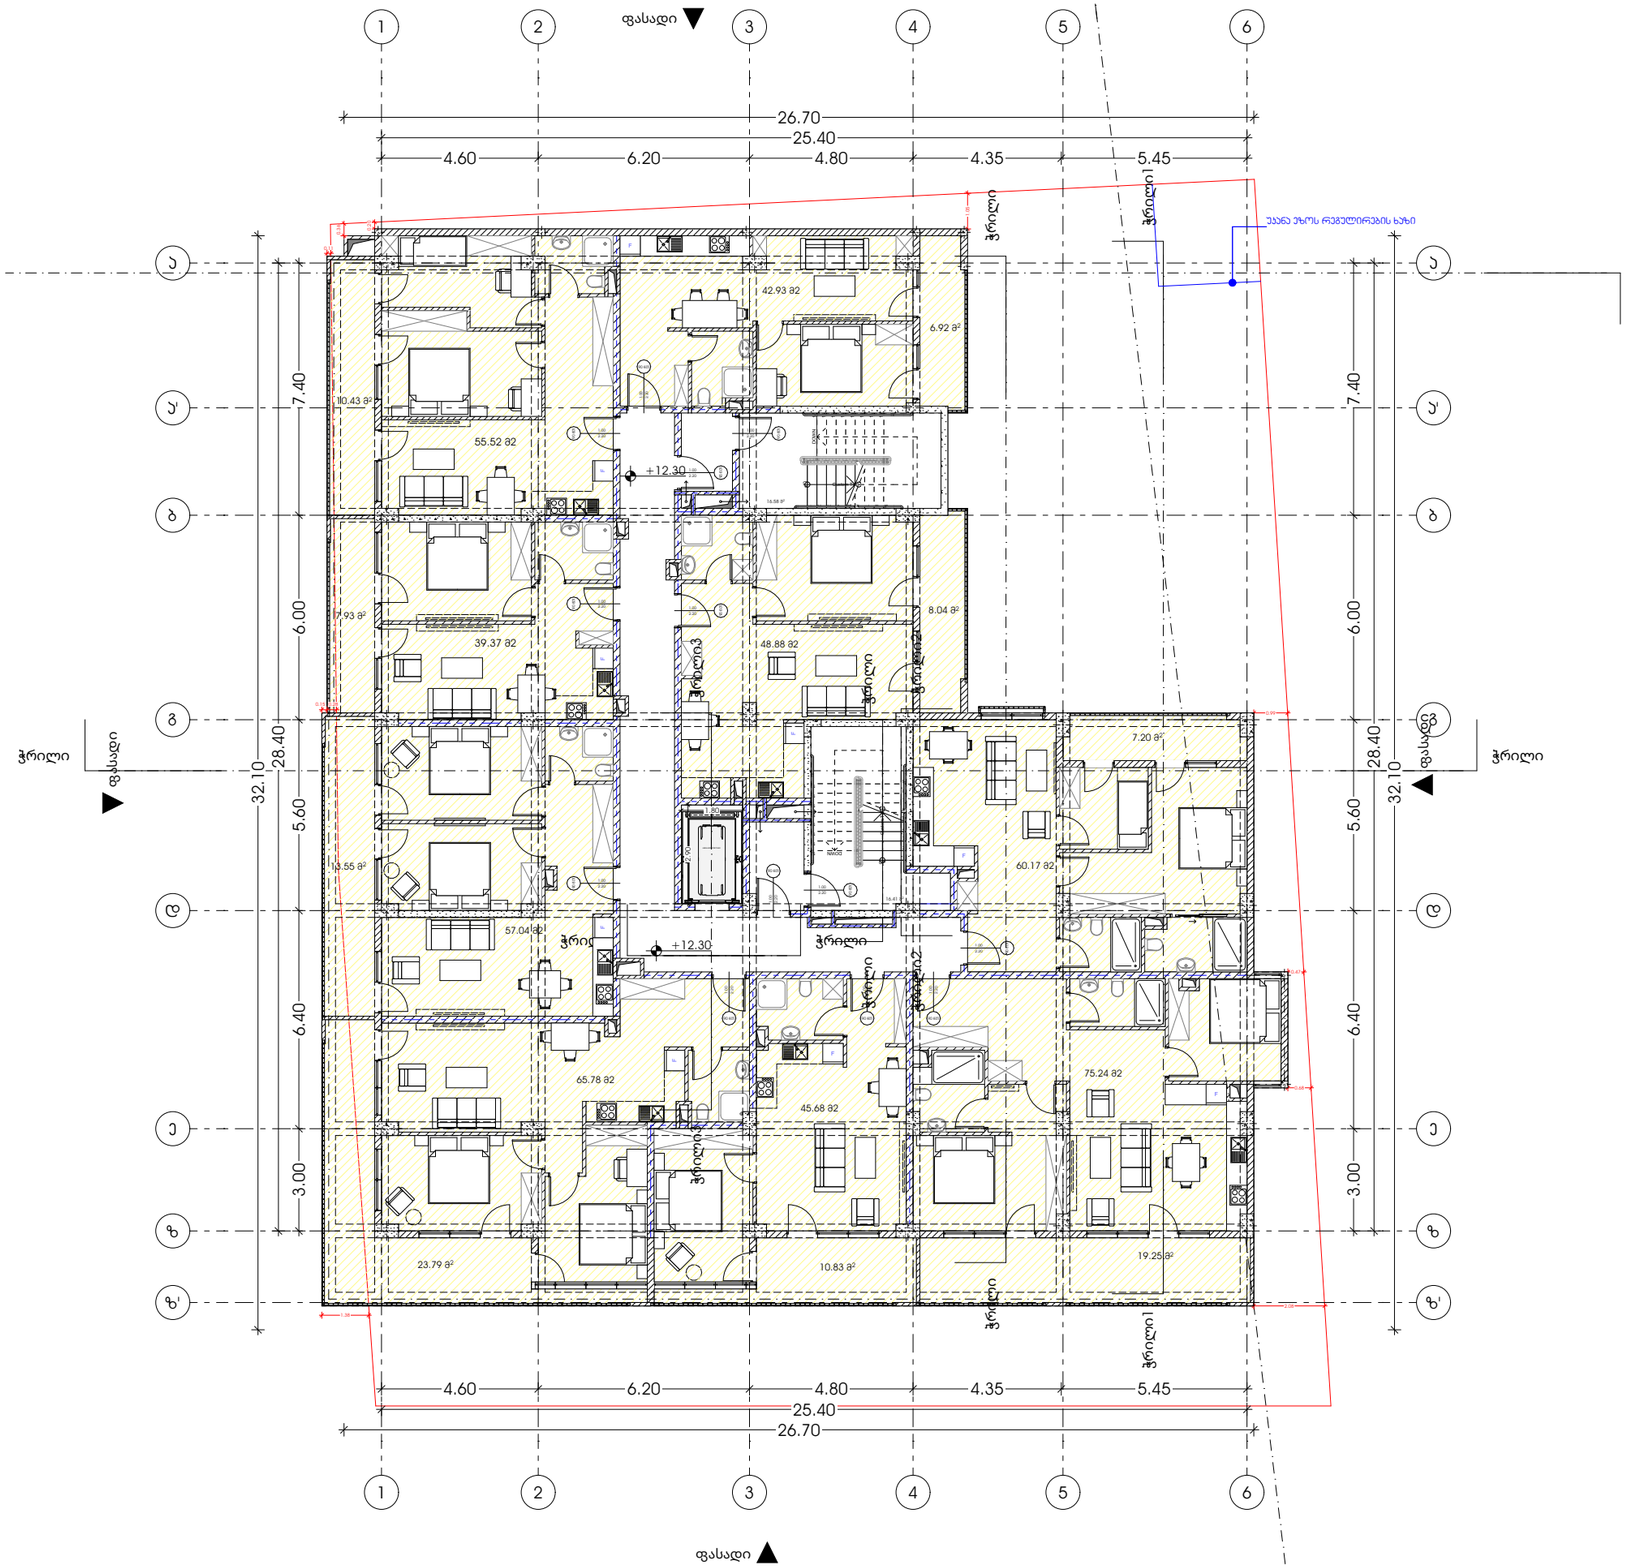

M E T R I C

პროექტი
მრავალბინიანი საცხოვრებელი სახლი

პროექტის მისამართი
ქალაქი თბილისი, გორგასლის ქუჩა N36
ს/კ: 01.18.09.005.005

დამკვეთი
ცირა აბესაძე

პრ. არქიტექტორი
გიორგი ჩიბაძე

ნახაზი
+12.30 მეზმა

ფურცელი

A3 ფორმატი

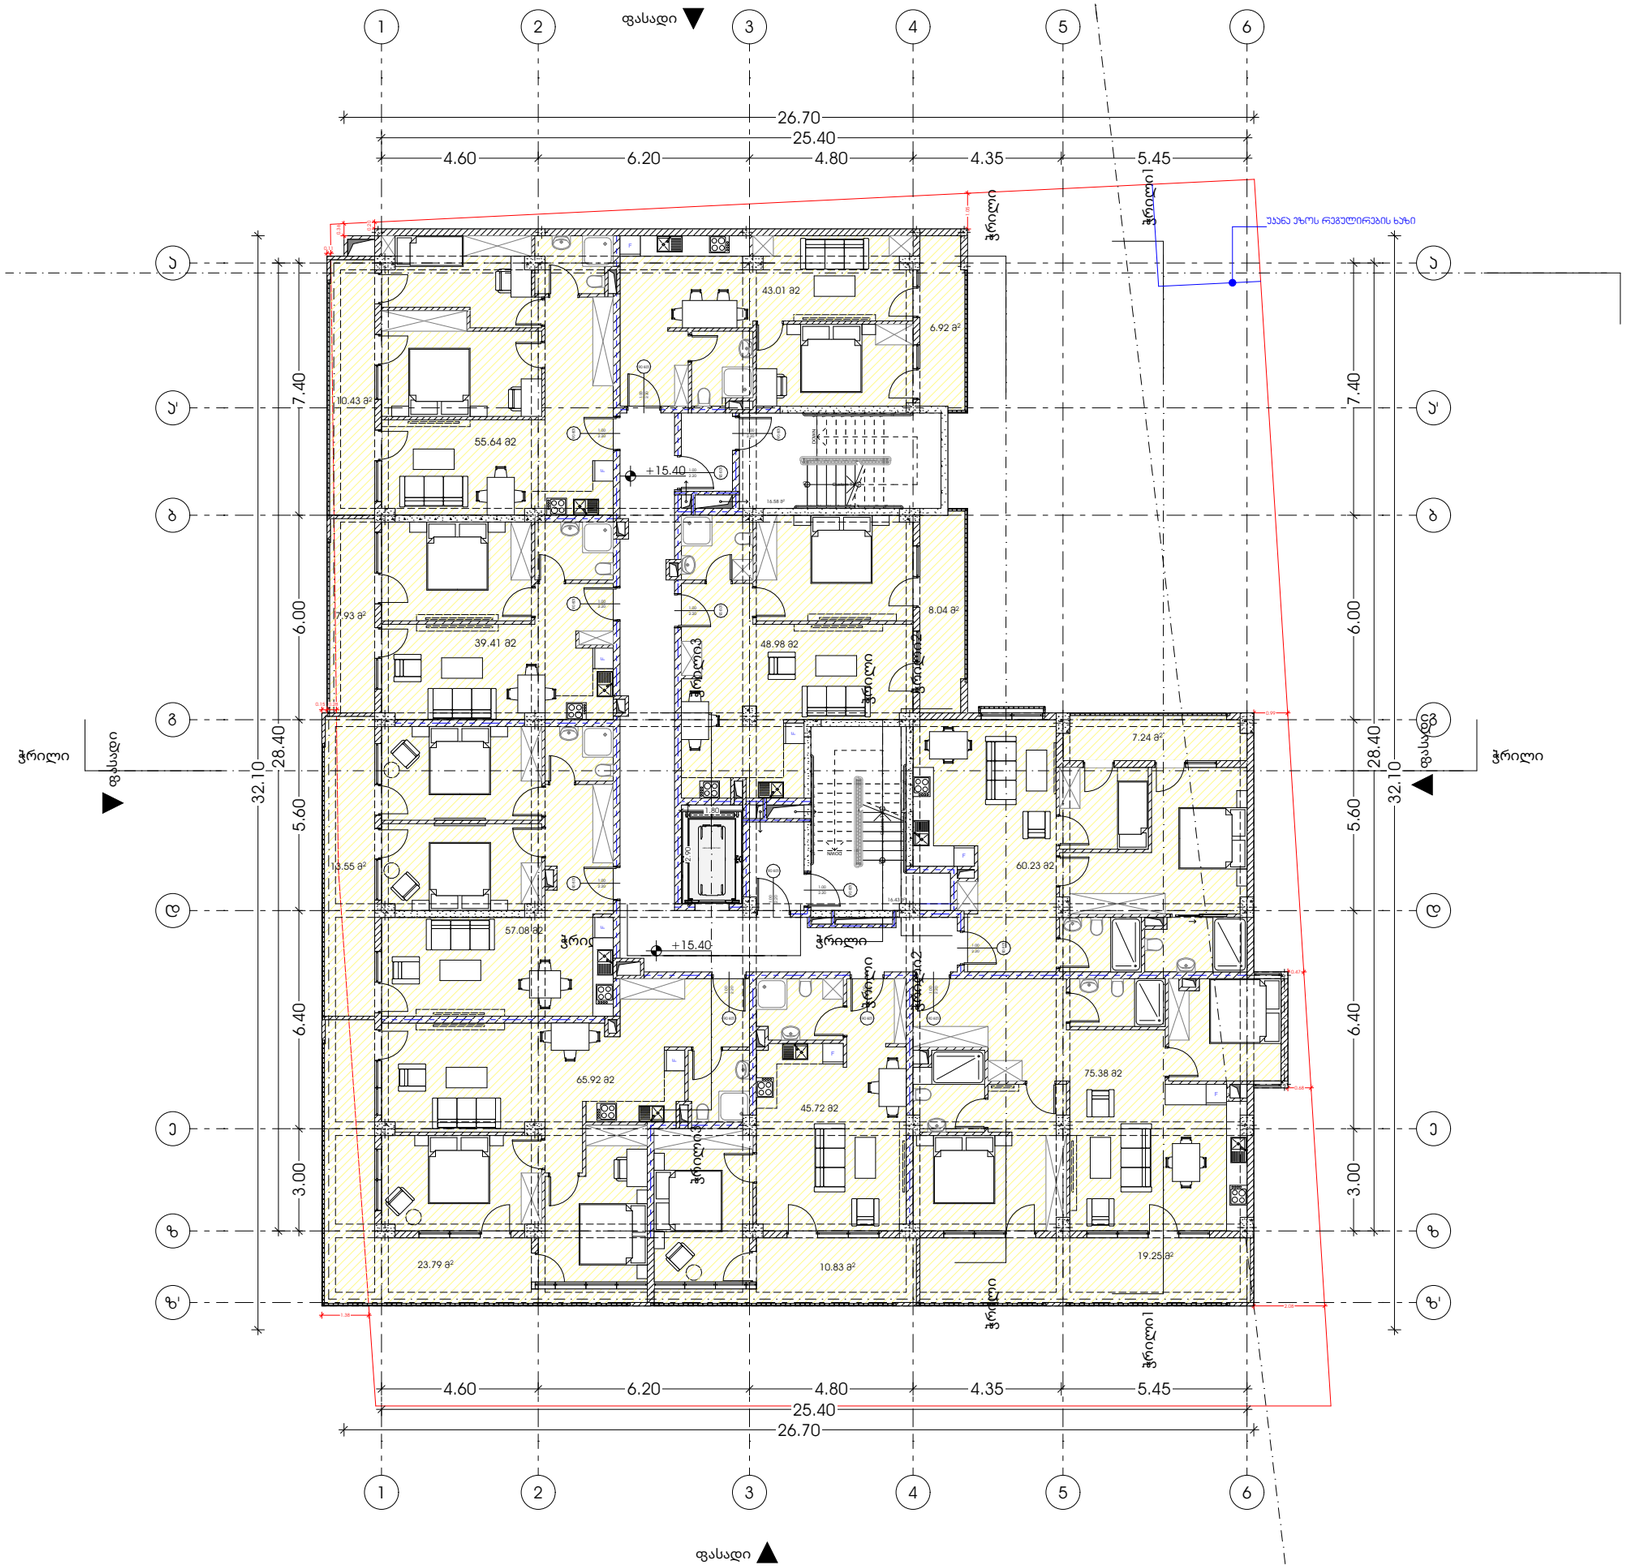

GSPublisherVersion 0.0.100.100

ნახაზი

ფურცელი

+15.40 გეგმა

პროექტი

პროექტის მისამართი

ქალაქი თბილისი, გორგასლის ქუჩა N36
s/k: 01.18.09.005.005

მრავალბინიანი საცხოვრებელი სახლი A3 ფორმატი

პრ. არქიტექტორი

დამკვეთი

ცირა აბესაძე

მთ.არქიტექტორი: კონსტანტინე ურუშაძე
დამხმარე არქიტექტორი: გიორგი ჩიტაძე

AMBULANCE STRETCHER

10.83

m

2

19.25

m

2

7.24

m

2

6.92

m

2

8.04

m

2

16.43

m

2

16.58

m

2

75.38 m2

60.23 m2

123456789 10

11
12
13
14
15
16
17 DOWN

UPCustom Text

1
2

3

4

5

6

7

8

9

17

16

15

14

13

12

11

10

DOWN

UP

Custom Text

F

90 wT1.00 2.20

90 wT1.00 2.20

90 wT1.00 2.20

90 wT

2.20

1.00

90 wT1.00 2.20

90 wT

2.20

1.00

90 wT

2.20

1.00

90 wT1.00 2.20

90 wT

2.20

1.00

90 wT

2.20

1.00

90 wT

2.20

1.00

90 wT

2.20

1.00

90 wT

2.20

1.00

F F F

F

F

F

F

F

ჭრილიჭრილი

ჭრილი1 ჭრილი1

ჭრილიჭრილი

ჭრილი2 ჭრილი2

ჭრილი ჭრილი

ჭრილი ჭრილი ჭრილი3 ჭრილი3

10.43

m

2

13.55

m

2

7.93

m

2

23.79

m

2

+15.40

+15.40

25.40

26.70

4.60 6.20 4.80 4.35 5.45

25.40

26.70

4.60 6.20 4.80 4.35 5.45

32.10

28.40

5.60 6.00 3.00 6.40 7.40

32.10

28.40

3.00 6.40 5.60 6.00 7.40

2.90

1.80

0.36

0.20

1.05

2.08

0.68

0.47

0.99

1.38

0.11

65.92 m2

43.01 m2

48.98 m2

45.72 m2

55.64 m2

39.41 m2

57.08 m2

ფასადი

ფასადი

ფასადი

ფასადი

z

z

e

e

d

d

g

g

b

b

a

a

11

22

33

44

55

66

a' a'

z' z'

0.15 0.28

უკანა ეზოს რეგულირების ხაზი

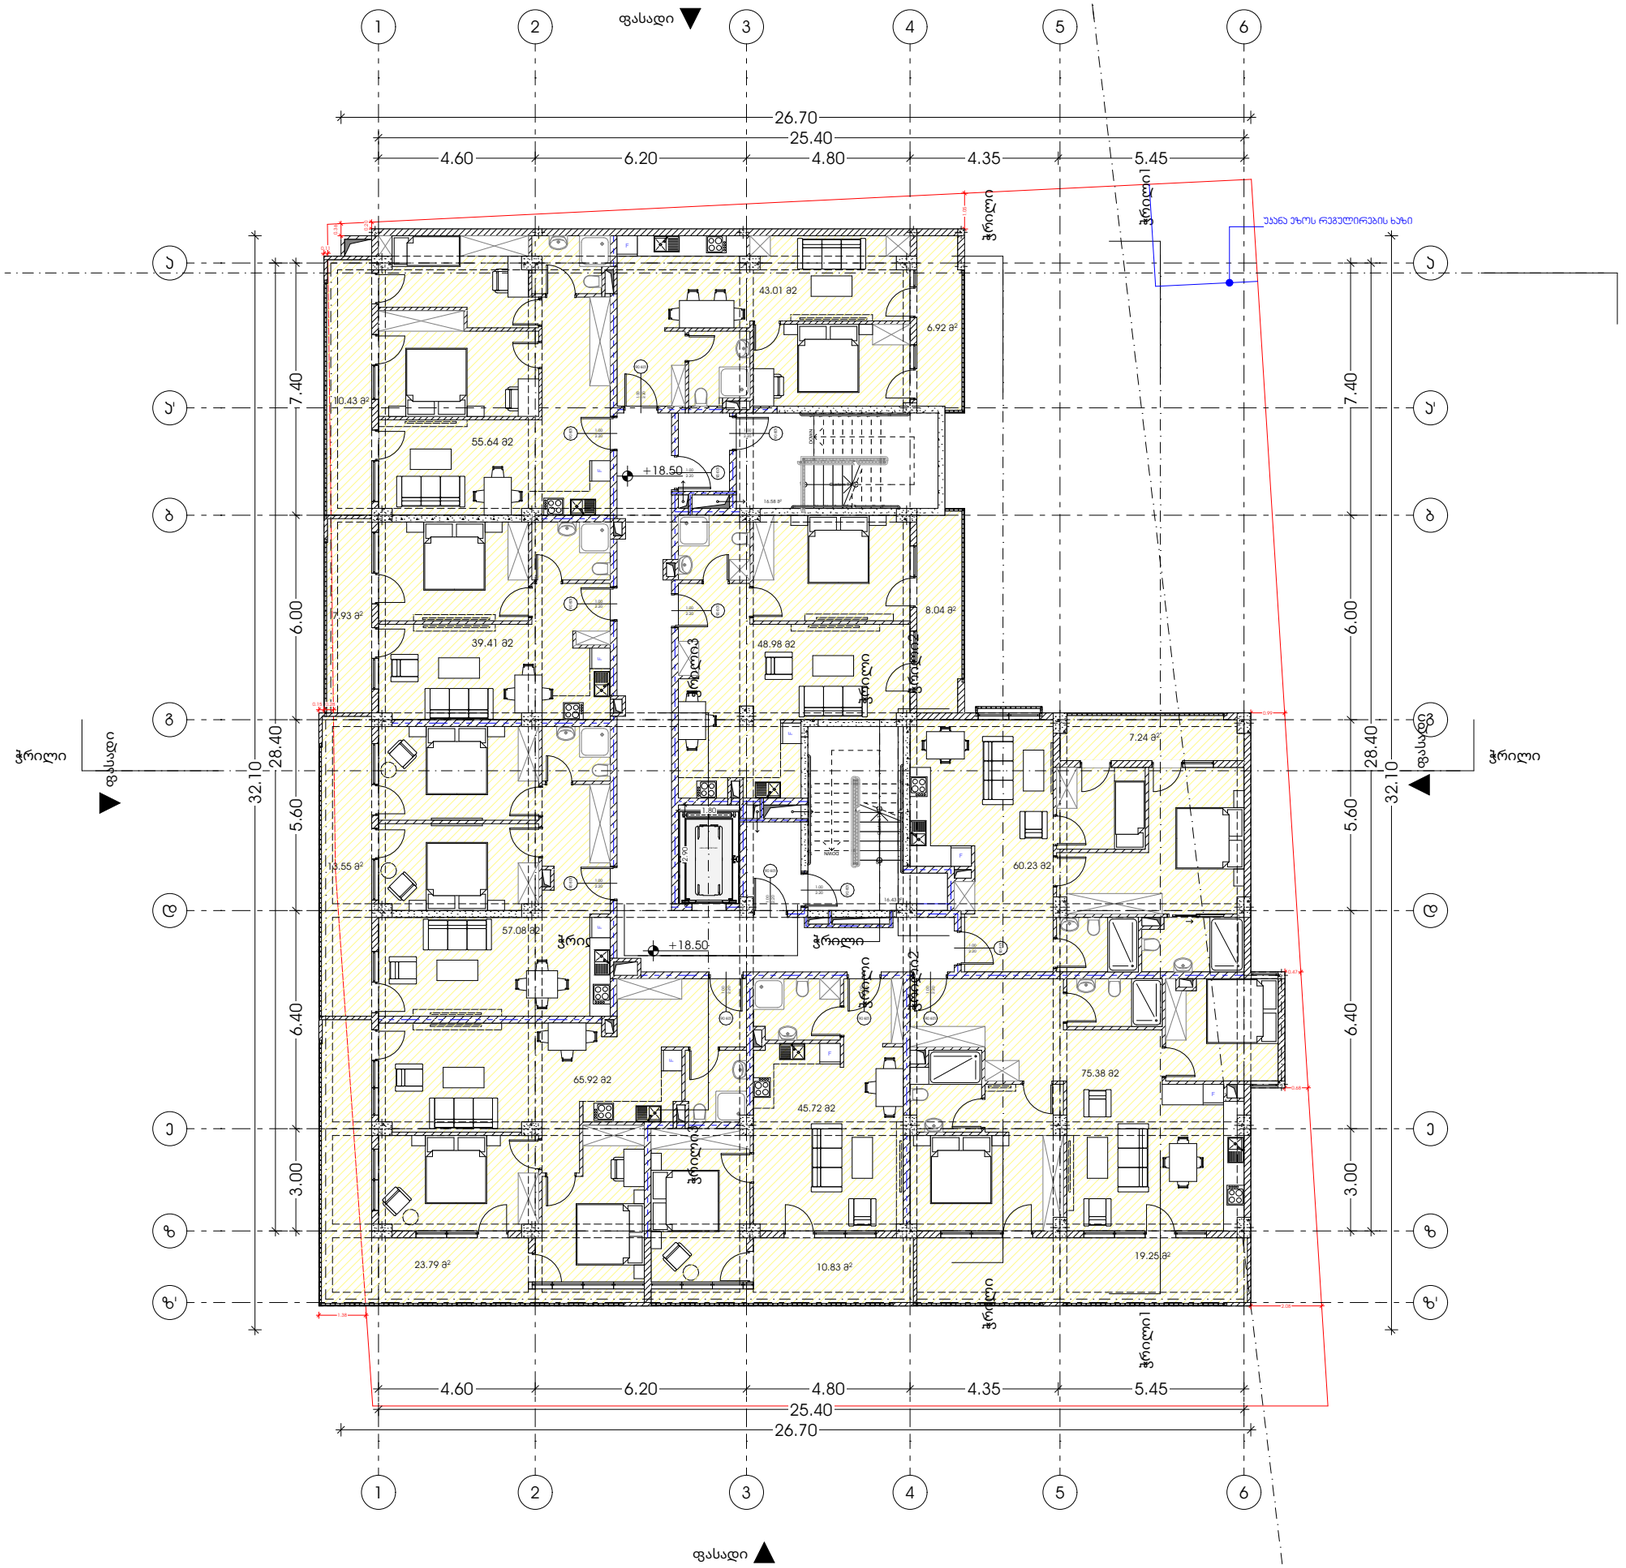

GSPublisherVersion 0.0.100.100

ნახაზი

ფურცელი

+18.50 გეგმა

პროექტი

პროექტის მისამართი

ქალაქი თბილისი, გორგასლის ქუჩა N36
s/k: 01.18.09.005.005

მრავალბინიანი საცხოვრებელი სახლი A3 ფორმატი

პრ. არქიტექტორი

დამკვეთი

ცირა აბესაძე

მთ.არქიტექტორი: კონსტანტინე ურუშაძე
დამხმარე არქიტექტორი: გიორგი ჩიტაძე

AMBULANCE STRETCHER

10.83

m

2

19.25

m

2

8.04

m

2

16.43

m

2

16.58

m

2

7.24

m

2

6.92

m

2

75.38 m2

60.23 m2

123456789 10

11
12
13
14
15
16
17 DOWN

UPCustom Text

1
2

3

4

5

6

7

8

9

17

16

15

14

13

12

11

10

DOWN

UP

Custom Text

F

90 wT1.00 2.20

90 wT1.00 2.20

90 wT1.00 2.20

90 wT

2.20

1.00

90 wT1.00 2.20

90 wT

2.20

1.00

90 wT

2.20

1.00

90 wT1.00 2.20

90 wT

2.20

1.00

90 wT

2.20

1.00

90 wT

2.20

1.00

90 wT

2.20

1.00

90 wT

2.20

1.00

F F F

F

F

F

F

F

ჭრილიჭრილი

ჭრილი1 ჭრილი1

ჭრილიჭრილი

ჭრილი2 ჭრილი2

ჭრილი ჭრილი

ჭრილი ჭრილი ჭრილი3 ჭრილი3

10.43

m

2

13.55

m

2

7.93

m

2

23.79

m

2

+18.50

+18.50

25.40

26.70

4.60 6.20 4.80 4.35 5.45

25.40

26.70

4.60 6.20 4.80 4.35 5.45

32.10

28.40

5.60 6.00 3.00 6.40 7.40

32.10

28.40

3.00 6.40 5.60 6.00 7.40

2.90

1.80

0.36

0.20

1.05

2.08

0.68

0.47

0.99

1.38

0.11

65.92 m2

43.01 m2

48.98 m2

45.72 m2

55.64 m2

39.41 m2

57.08 m2

ფასადი

ფასადი

ფასადი

ფასადი

z

z

e

e

d

d

g

g

b

b

a

a

11

22

33

44

55

66

a' a'

z' z'

0.15 0.28

უკანა ეზოს რეგულირების ხაზი

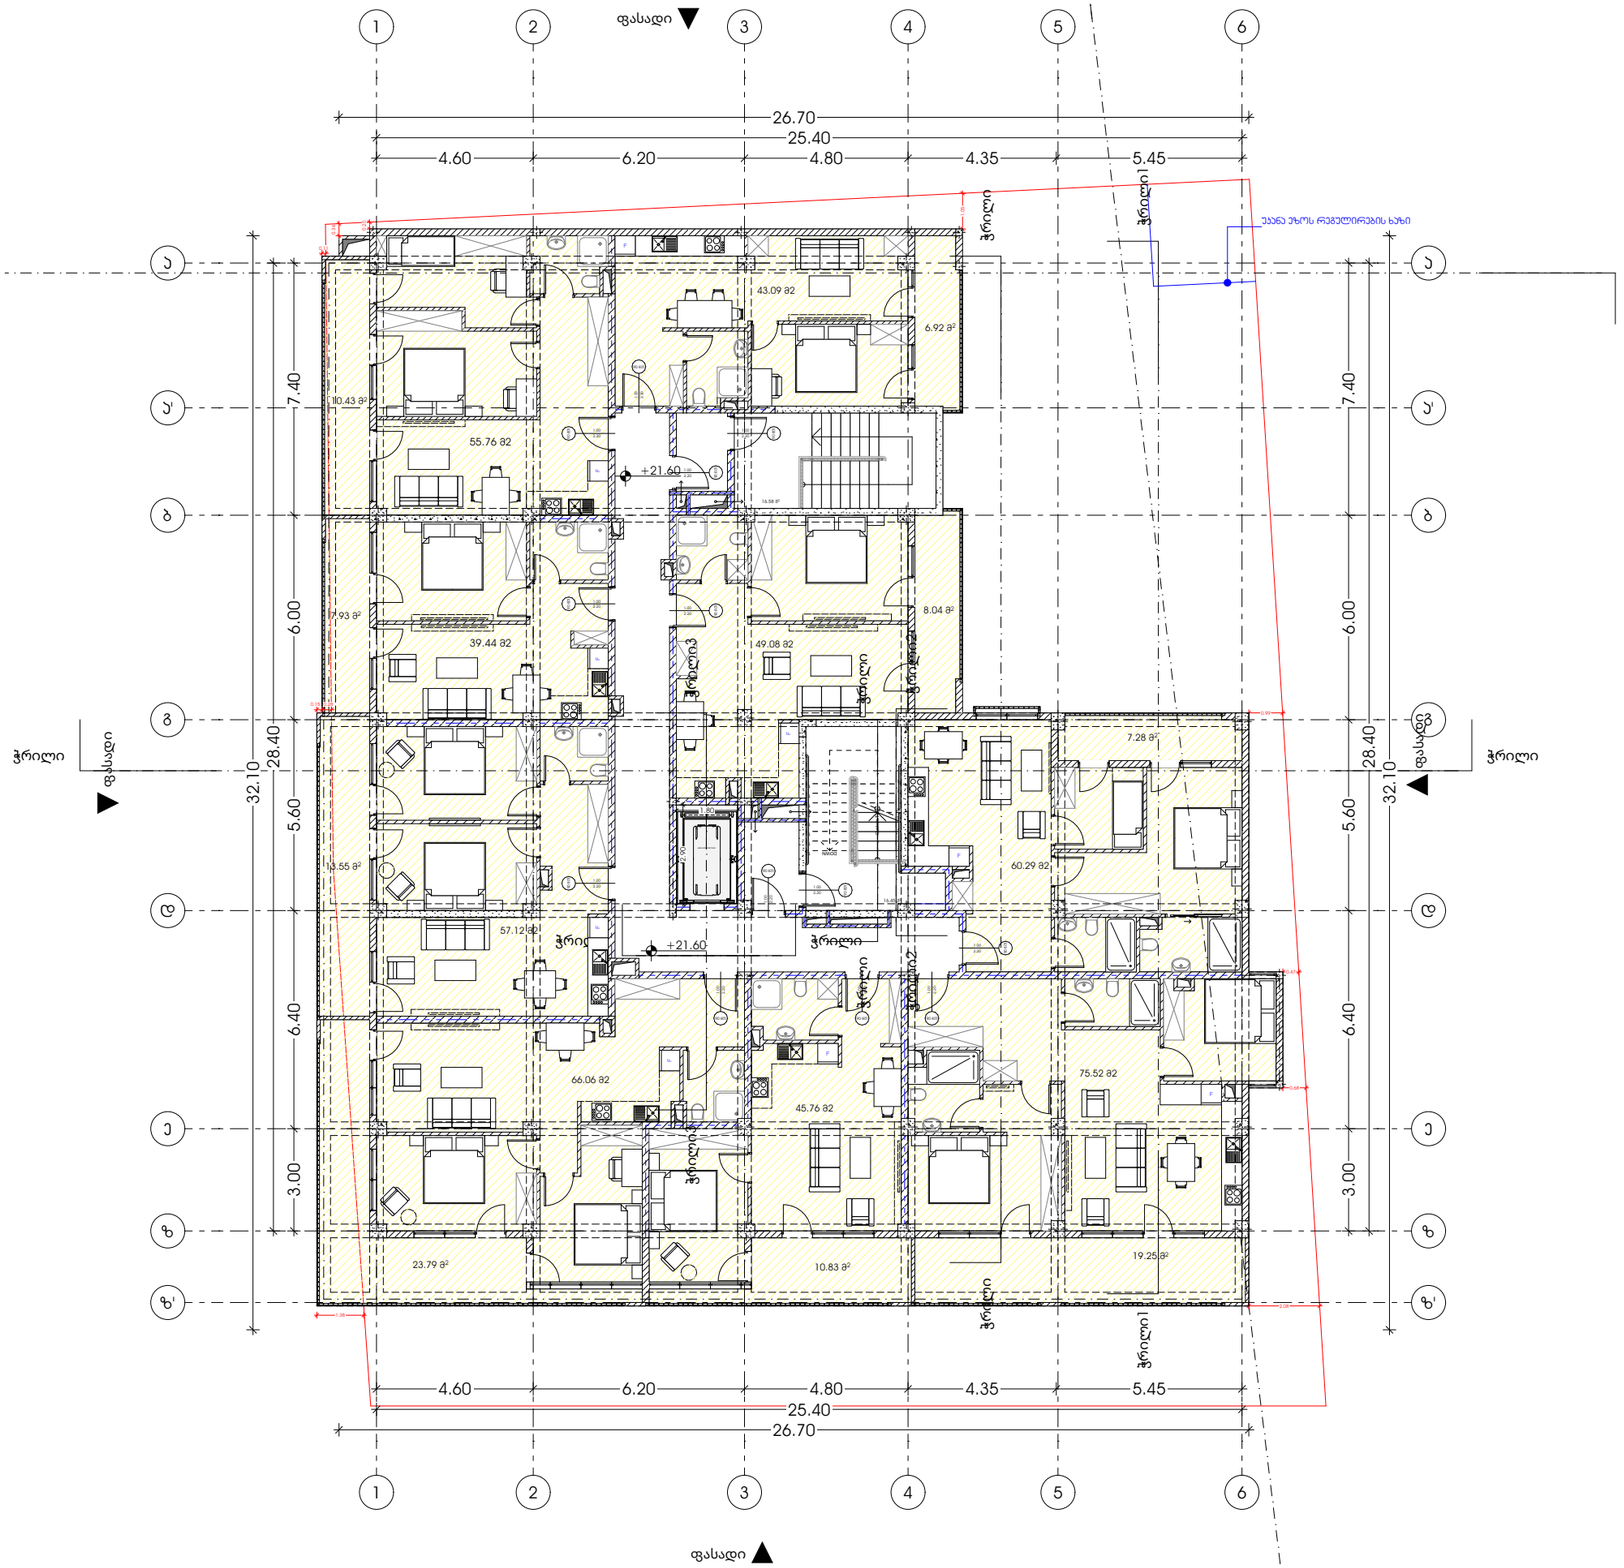

GSPublisherVersion 0.0.100.100

ნახაზი

ფურცელი

+21.60 გეგმა

პროექტი

პროექტის მისამართი

ქალაქი თბილისი, გორგასლის ქუჩა N36
s/k: 01.18.09.005.005

მრავალბინიანი საცხოვრებელი სახლი A3 ფორმატი

პრ. არქიტექტორი

დამკვეთი

ცირა აბესაძე

მთ.არქიტექტორი: კონსტანტინე ურუშაძე
დამხმარე არქიტექტორი: გიორგი ჩიტაძე

AMBULANCE STRETCHER

10.83

m

2

19.25

m

2

8.04

m

2

16.45

m

2

16.58

m

2

7.28

m

2

6.92

m

2

75.52 m2

60.29 m2

123456789 10

11
12
13
14
15
16
17 DOWN

UPCustom Text

F

90 wT1.00 2.20

90 wT1.00 2.20

90 wT1.00 2.20 90 wT

2.20

1.00

90 wT1.00 2.20

90 wT

2.20

1.00

90 wT

2.20

1.00

90 wT1.00 2.20

90 wT

2.20

1.00

90 wT

2.20

1.00

90 wT

2.20

1.00

90 wT

2.20

1.00

90 wT

2.20

1.00

F F F

F

F

F

F

F

ჭრილიჭრილი

ჭრილი1 ჭრილი1

ჭრილიჭრილი

ჭრილი2 ჭრილი2

ჭრილი ჭრილი

ჭრილი ჭრილი ჭრილი3 ჭრილი3

10.43

m

2

13.55

m

2

7.93

m

2

23.79

m

2

+21.60

+21.60

25.40

26.70

4.60 6.20 4.80 4.35 5.45

25.40

26.70

4.60 6.20 4.80 4.35 5.45

32.10

28.40

5.60 6.00 3.00 6.40 7.40

32.10

28.40

3.00 6.40 5.60 6.00 7.40

2.90

1.80

0.36

0.20

1.05

2.08

0.68

0.47

0.99

1.38

0.11

66.06 m2

43.09 m2

49.08 m2

57.12 m2

55.76 m2

39.44 m2

45.76 m2

ფასადი

ფასადი

ფასადი

ფასადი

z

z

e

e

d

d

g

g

b

b

a

a

11

22

33

44

55

66

a' a'

z' z'

0.15 0.28

უკანა ეზოს რეგულირების ხაზი

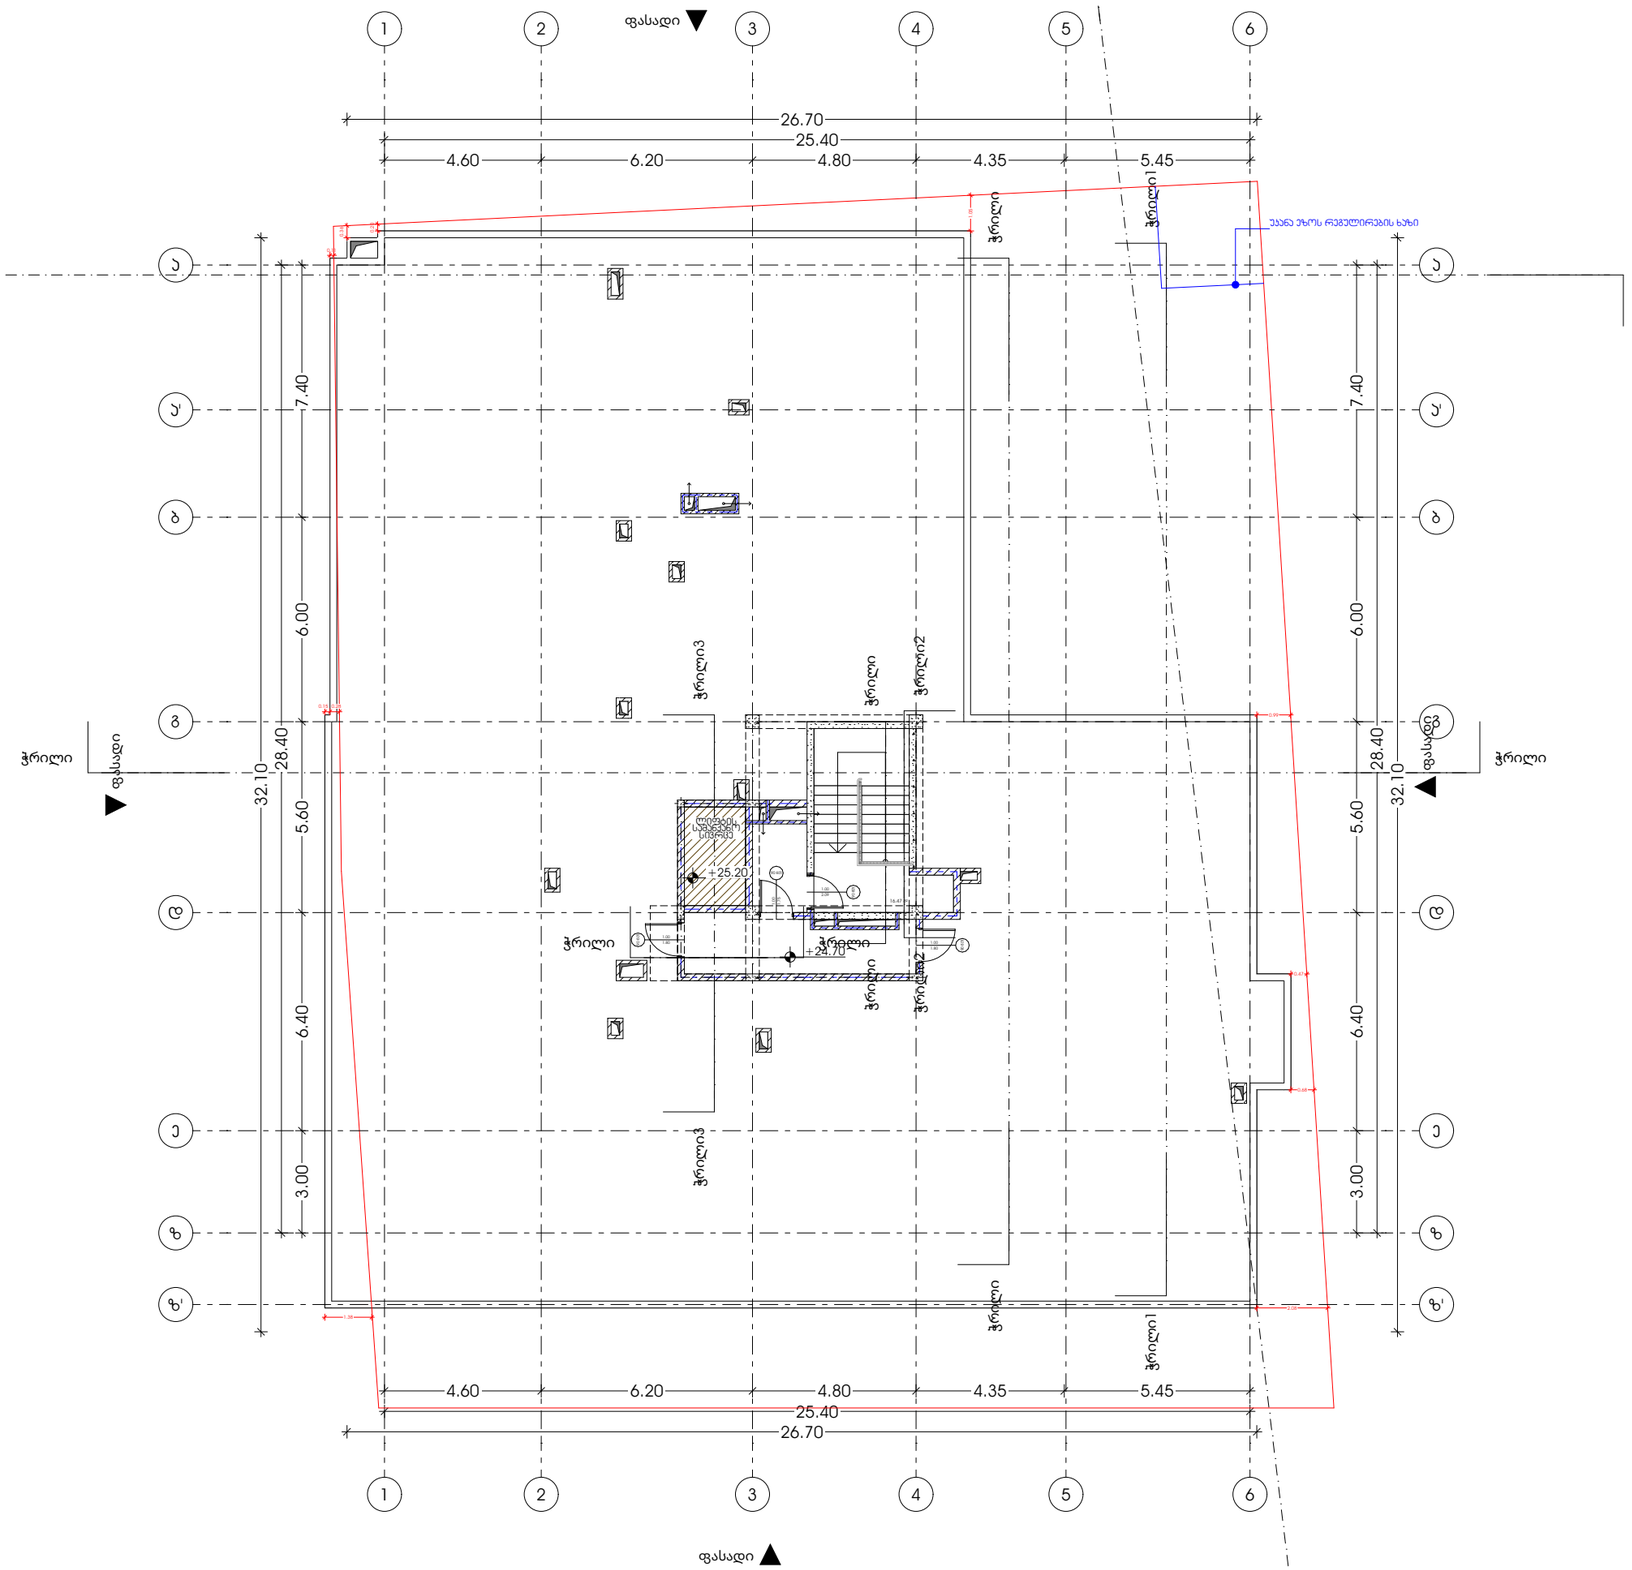

M E T R I C

პროექტი

მრავალბინიანი საცხოვრებელი სახლი

პროექტის მისამართი

ქალაქი თბილისი, გორგასლის ქუჩა N36
ს/კ: 01.18.09.005.005

დამკვეთი

ცირა აბესაძე

პრ. არქიტექტორი

გმუ არქიტექტორი: ანუკა ტატიშვილი ურუშაძე
დამხმარე არქიტექტორი: გიორგი ჩიბაძე

ნახაზი

+24.70 მეგმა

ფურცელი

A3 ფორმატი

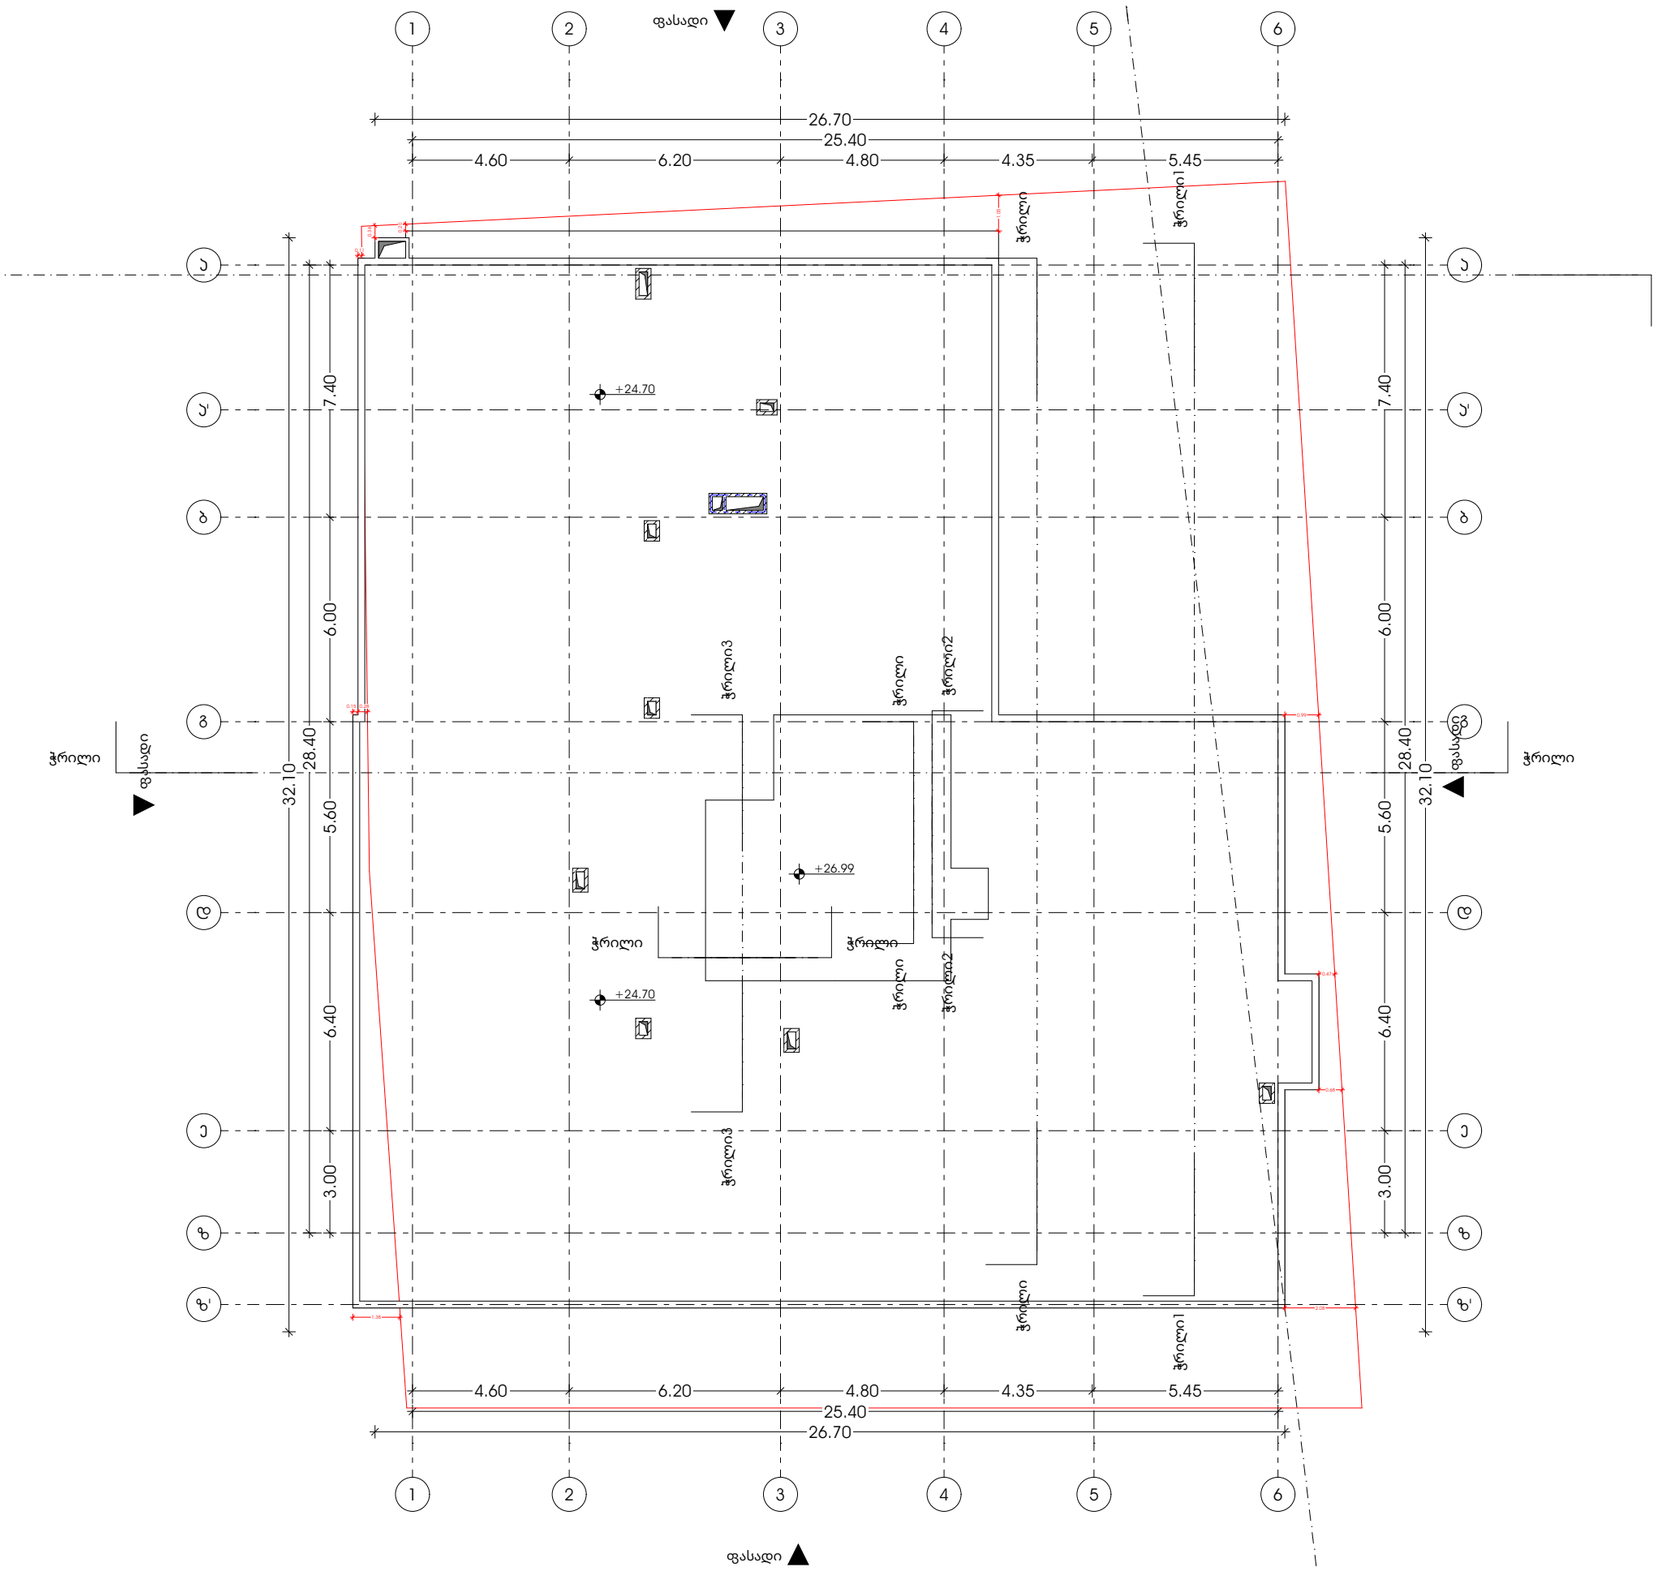

M E T R I C

პროექტი

მრავალბინიანი საცხოვრებელი სახლი

პროექტის მისამართი

ქალაქი თბილისი, გორგასლის ქუჩა N36
ს/კ: 01.18.09.005.005

დამკვეთი

ცირა აბესაძე

პრ. არქიტექტორი

გმუ არქიტექტორი: ანუკა ტანტიძე ვერეშაქე
დამხმარე არქიტექტორი: გიორგი ჩიბაძე

ნახაზი

+26.99 მეგმა

ფურცელი

A3 ფორმატი

დაჯავებულობა გეგმები

პროექტი

მრავალბინიანი საცხოვრებელი სახლი

პროექტის მისამართი

ქალაქი თბილისი, ქუჩა გორგასალი, n.36

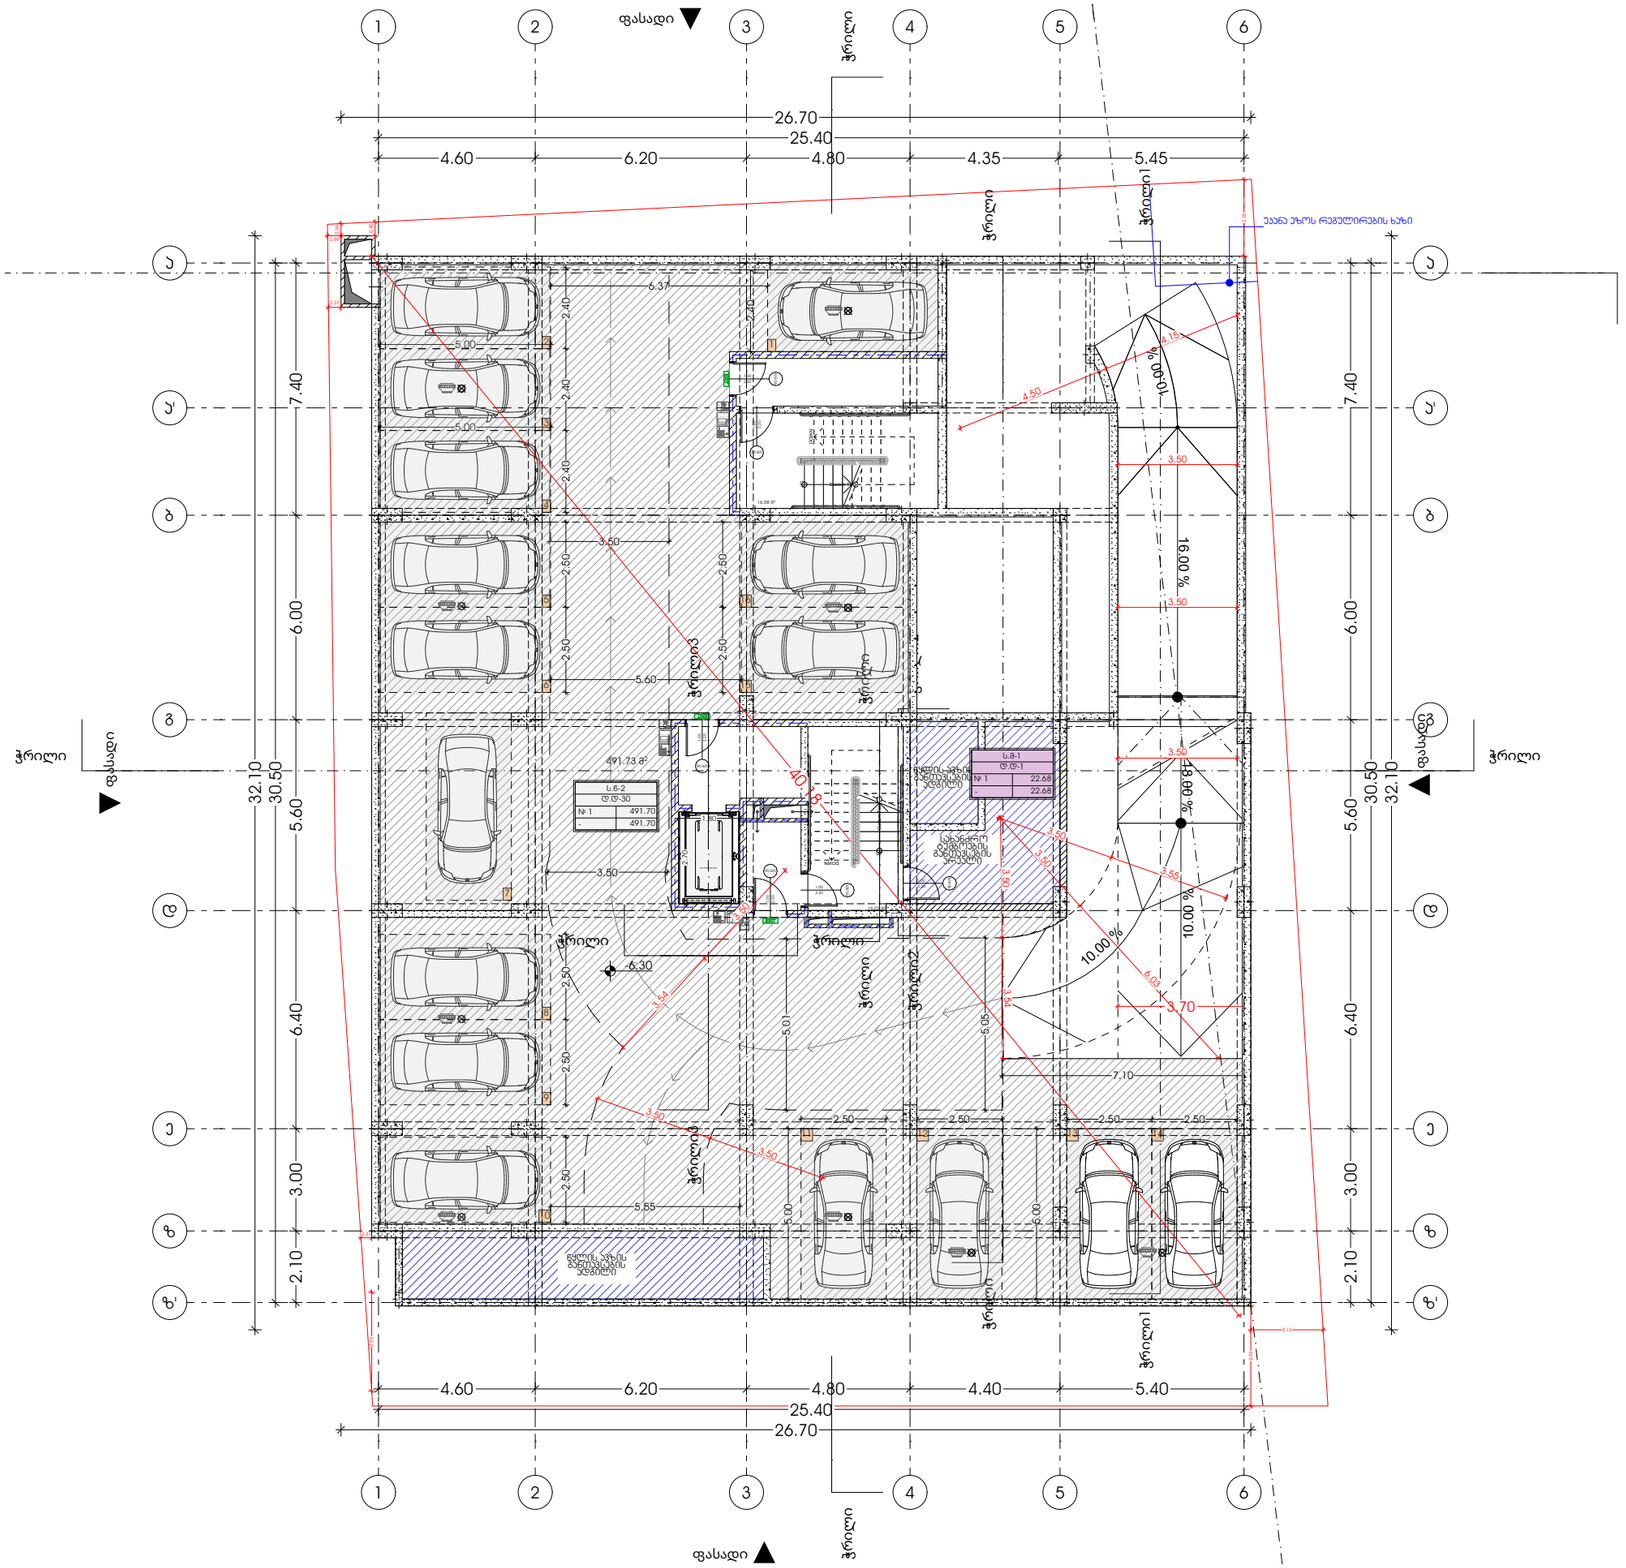

GSPublisherVersion 0.0.100.100

ნახაზი

ფურცელი

- 6.30 გეგმა

პროექტი

პროექტის მისამართი

ქალაქი თბილისი, გორგასლის ქუჩა N36
s/k: 01.18.09.005.005

მრავალბინიანი საცხოვრებელი სახლი A3 ფორმატი

პრ. არქიტექტორი

დამკვეთი

ცირა აბესაძე

მთ.არქიტექტორი: კონსტანტინე ურუშაძე
დამხმარე არქიტექტორი: გიორგი ჩიტაძე

15.02

m

2

AMBULANCE STRETCHER

491.73

m

2

16.58

m

2

1
2

3

4

5

6

7

8

9

17

16

15

14

13

12

11

10

DOWN

UP

Custom Text

12345678

9
10
11
12
13
14
15
16
17 DOWN

UPCustom Text

18.00 %

90 wT

2.20

1.00

90 wT1.00 2.20

90 wT1.00 2.20 90 wT

2.20

1.00

90 wT1.00 2.20

90 wT

2.20

1.00

16.00 %

10.00 %

E

P

Y

T

"A" FIRE ALM

E

P

Y

T

"A" FIRE ALM

TYPE

"A"
FIRE
AL M

1

4

-6.30

2.40 2.40 2.40 2.50 2.50

2.50

2.40

2.50 2.50 2.50

2.50 2.50 2.50 5.00

5.01

3.50

3.50

5.05

7.10

5.55

6.37

5.60

25.40

26.70

4.60 6.20 4.80 4.35 5.45

25.40

26.70

4.60 6.20 4.80 4.40 5.40

32.10

30.50

2.10 3.00 6.40 5.60 6.00 7.40

30.50

32.10

2.10 3.00 6.40 5.60 6.00 7.40

2.70

1.80

0.36
0.39

0.40

0.37

2.12

2.93

2.90

0.31

2.50

5.00

5.00

5.00

2.50

4.50

4.15

3.70

3.50

3.50

3.50 10.00 %

10.00 %

სახანძრო
ტუმბოების
განთავსების
არეალი

1

256
7

89

1

0

1

1

1

2

1

3

1

5

1

6

34

წყლის ავზი

s
განთავსების
ადგილი

წყლის ავზის
განთავსების
ადგილი

ჭრილიჭრილი

ჭრილი1 ჭრილი1

ჭრილიჭრილი

ჭრილი2 ჭრილი2

ჭრილიჭრილი

ჭრილი ჭრილი

ჭრილი ჭრილი ჭრილი3 ჭრილი3 ფასადი

ფასადი

ფასადი

ფასადი

z

z

e

e

d

d

g

g

b

b

a

a

11

22

33

44

55

66

a' a'

z' z' 3.54 3.50 40.18 6.03 3.50 2.25 3.54 3.50 3.50 3.50 3.55 3.50

უკანა ეზოს რეგულირების ხაზი

#

1

s.

w-2
d.d-30

491.70

-

#

1

s.m-1
d.d-

1

- 22.68

22.68

491.70

a-

2

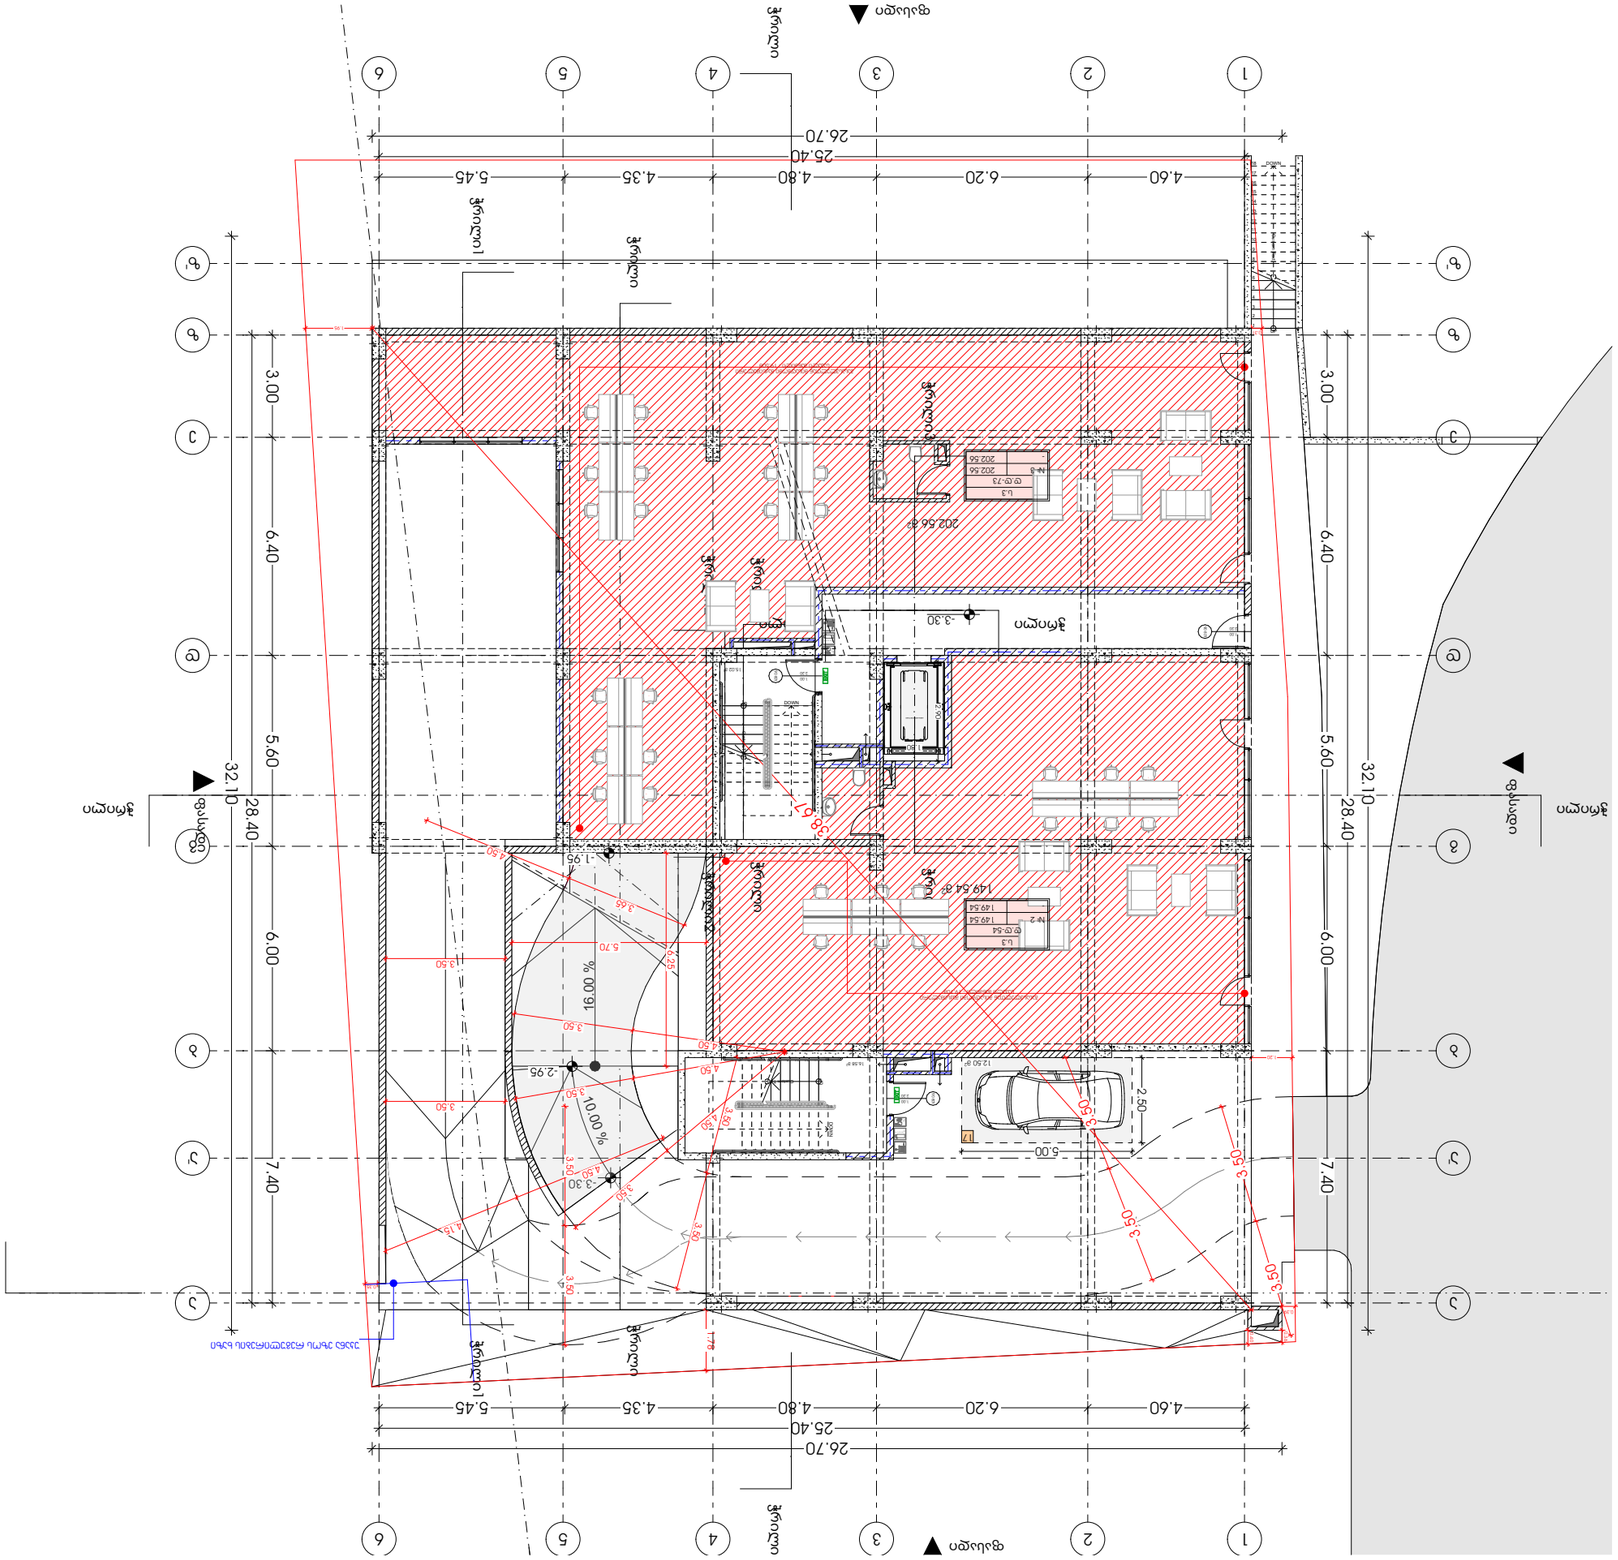

GSPublisherVersion 0.0.100.100

ნახაზი

ფურცელი

- 3.30 გეგმა

პროექტი

პროექტის მისამართი

ქალაქი თბილისი, გორგასლის ქუჩა N36
s/k: 01.18.09.005.005

მრავალბინიანი საცხოვრებელი სახლი A3 ფორმატი

პრ. არქიტექტორი

დამკვეთი

ცირა აბესაძე

მთ.არქიტექტორი: კონსტანტინე ურუშაძე
დამხმარე არქიტექტორი: გიორგი ჩიტაძე

AMBULANCE STRETCHER

16.58

m

2

123456789 10

11
12
13
14
15
16
17

18 DOWN UPCustom Text 123456789

19

18

17

16

15

14

13

12

11

10

DOWN

UP

Custom Text

123456789

10
11
12
13
14
15
16
17
DOWN 18

UPCustom Text

90 wT

2.20

1.00

90 wT

2.20

1.00

90 wT

2.20

1.00

E

P

Y

T

"A" FIRE ALM

"A"

E

P

Y

T

ALRM

FIE

10.00 %

ჭრილიჭრილი

ჭრილი1 ჭრილი1

-3.30

149.54

m

2

202.56

m

2

2.50

5.00

25.40

26.70

4.60 6.20 4.80 4.35 5.45

25.40

26.70

4.60 6.20 4.80 4.35 5.45

32.10

28.40

5.60 6.00 3.00 6.40 7.40

32.10

28.40

3.00 6.40 5.60 6.00 7.40

2.90

1.80

0.40

0.39

0.35

1.95

0.31

1.20

1.78

15.02

m

2

- 3.30

3.50

3.50

12.50

m

2

1

7

ჭრილიჭრილი

ჭრილი2 ჭრილი2

ჭრილიჭრილი

ჭრილი ჭრილი

ჭრილი ჭრილი ჭრილი3 ჭრილი3 ფასადი

ფასადი

ფასადი

ფასადი

16.00 %

z

z

e

e

d

d

g

g

b

b

a

a

11

22

33

44

55

66

a' a'

z' z' 38.67 0.36 3.50 3.50 3.50 3.50 3.50 3.50 4.50 3.50 4.50 3.50 4.50 3.65

5.70

6.25

3.50

3.50 4.50

3.50
4.50

4.15

- 2.95

- 1.95

უკანა ეზოს რეგულირების ხაზი

s.

v
d.d-73
202.56

-

#

3

s.

v
d.d-54
149.54

-

#

2

გასასვლელთან მისადგომი მაქსიმალური
სავალი მანძილი - 19.50

m

გასასვლელთან მისადგომი მაქსიმალური
სავალი მანძილი -

19.10m

149.54

202.56

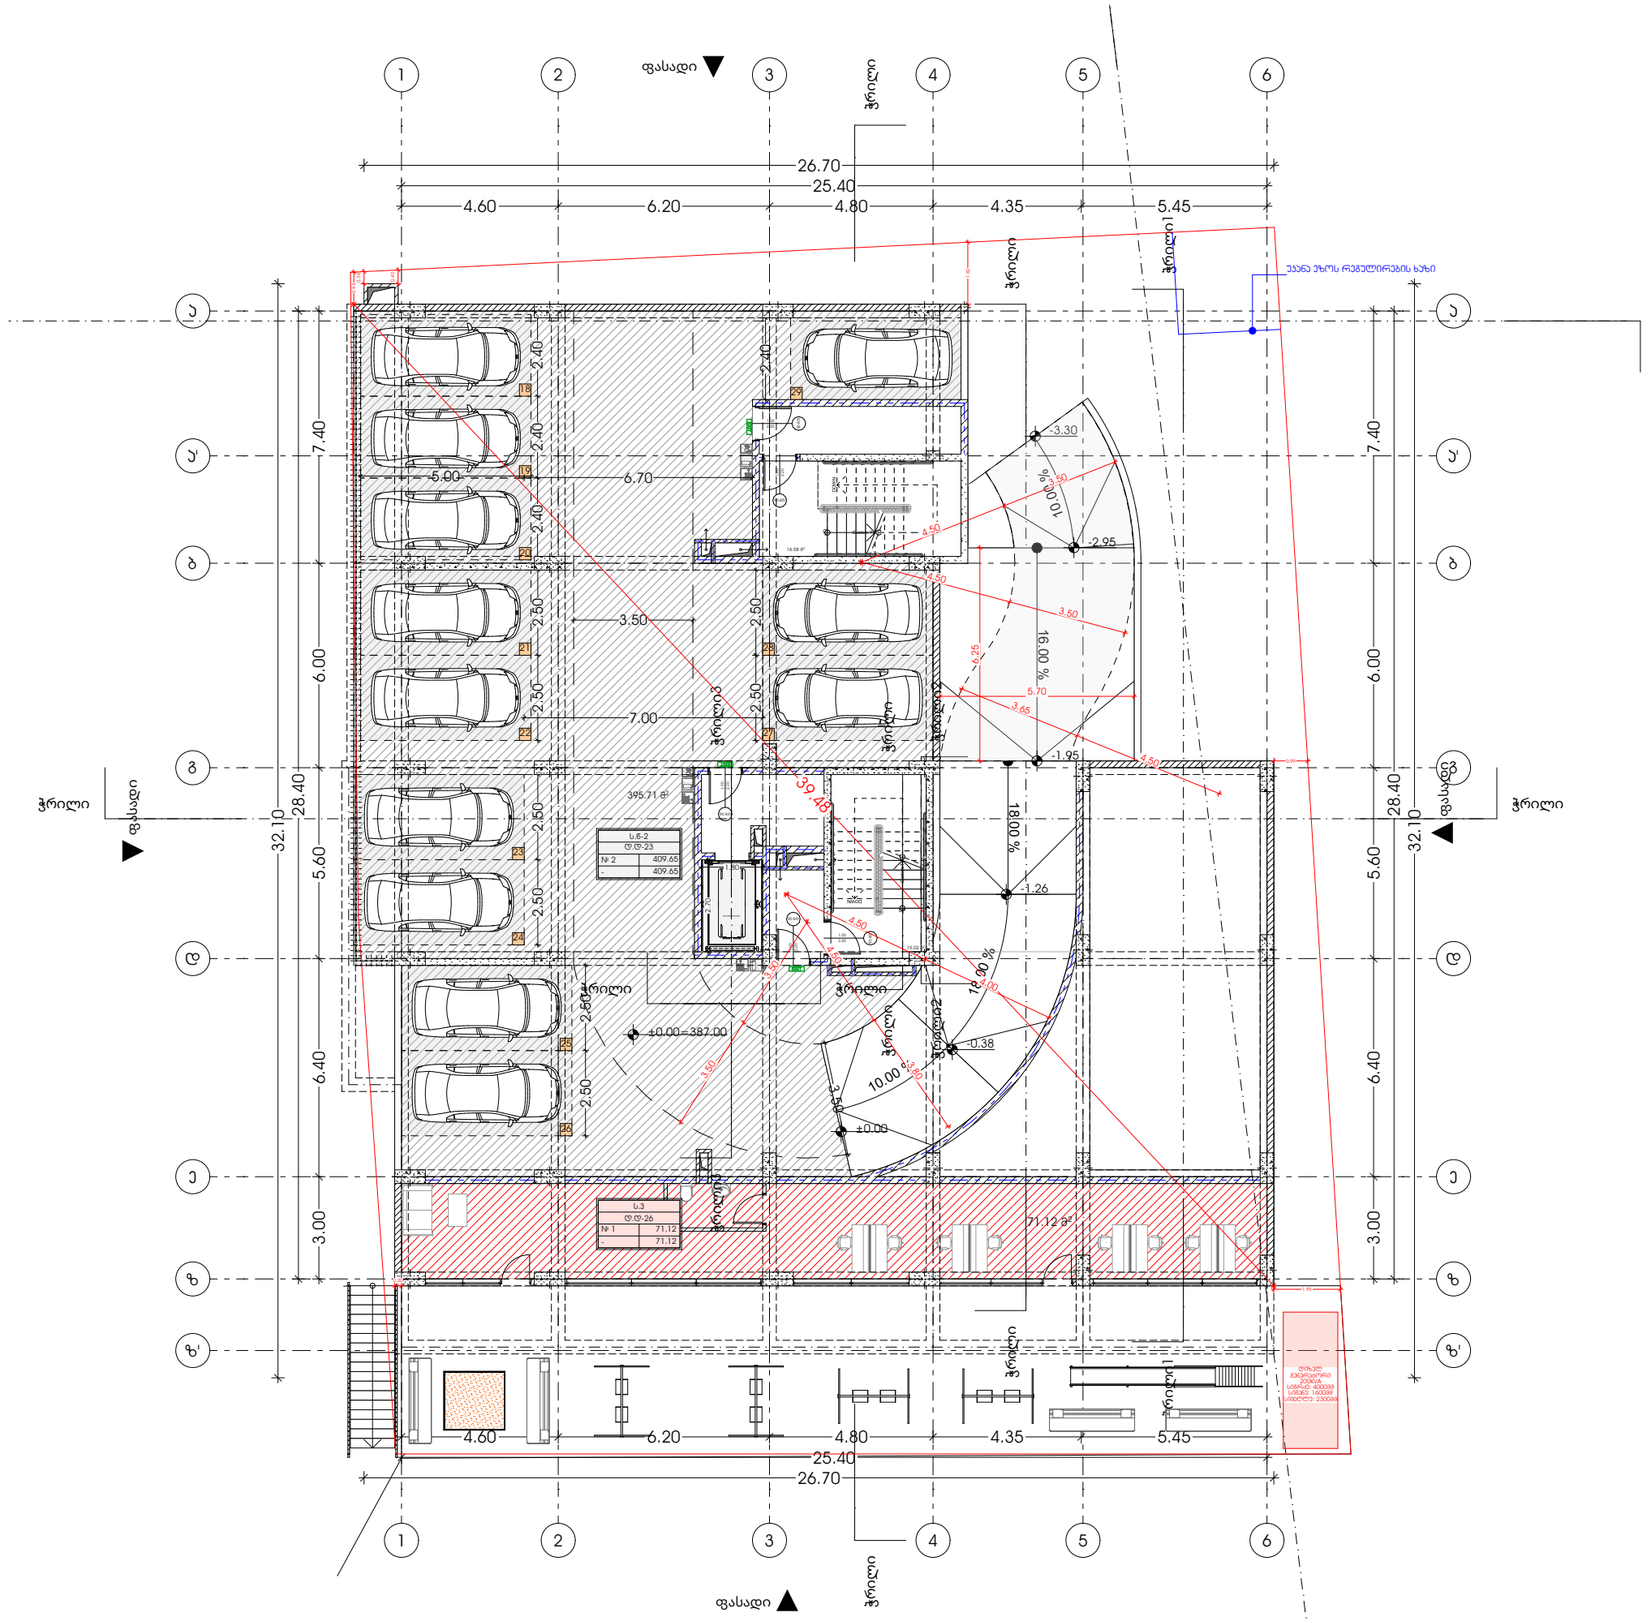

GSPublisherVersion 0.0.100.100

ნახაზი

ფურცელი

+0.00 გეგმა

პროექტი

პროექტის მისამართი

ქალაქი თბილისი, გორგასლის ქუჩა N36
s/k: 01.18.09.005.005

მრავალბინიანი საცხოვრებელი სახლი A3 ფორმატი

პრ. არქიტექტორი

დამკვეთი

ცირა აბესაძე

მთ.არქიტექტორი: კონსტანტინე ურუშაძე
დამხმარე არქიტექტორი: გიორგი ჩიტაძე

15.02

m

2

AMBULANCE STRETCHER

71.12

m

2

16.58

m

2

123456789 10

11
12
13
14
15
16
17 DOWN

UPCustom Text

1
2

3

4

5

6

7

8

9

17

16

15

14

13

12

11

10

DOWN

UP

Custom Text

90 wT1.00 2.20

90 wT1.00 2.20 90 wT

2.20

1.00

90 wT

2.20

1.00

90 wT1.00 2.20

10.00 %

18.00 %

18.00 %

10.00 %

TYPE

"A"
FIRE
AL M

E

P

Y

T

"A" FIRE ALM

E

P

Y

T

"A" FIRE ALM

ჭრილიჭრილი

ჭრილი1 ჭრილი1

ჭრილიჭრილი

ჭრილი2 ჭრილი2

395.71

m

2

3.50

3.50

2.50 2.50

2.50 2.50

2.50

±0.00=387.00

6.70

2.50 2.50 2.40 2.40 2.40

2.40 2.50

25.40

26.70

4.60 6.20 4.80 4.35 5.45

25.40

26.70

4.60 6.20 4.80 4.35 5.45

32.10

28.40

5.60 6.00 3.00 6.40 7.40

32.10

28.40

3.00 6.40 5.60 6.00 7.40

2.70

1.80

1.82
0.36

0.40
0.94

7.00

5.00

±0.00

- 0.38

- 1.26

- 3.30

18

21

22

23

24

25

26

27

28

29

1

9

20

ჭრილიჭრილი

ჭრილი ჭრილი

ჭრილი ჭრილი ჭრილი3 ჭრილი3 ფასადი

ფასადი

ფასადი

ფასადი

16.00 %

z

z

e

e

d

d

g

g

b

b

a

a

11

22

33

44

55

66

a' a'

z' z' 3.50 3.50 3.80 4.50 39.48

0.20
1.95

0.99

4.50

4.00

4.50

3.50

4.50

3.50

4.50

3.65

5.70

6.25

- 2.95

- 1.95

უკანა ეზოს რეგულირების ხაზი

#

2

s.

w-2
d.d-23
409.65

-

#

1

s.

v
d.d-26
71.12

-

409.65

71.12

დიზელ
გენერატორი
200

KVA
სიგრძე: 4000მმ
სიგანე: 1600მმ
სიმაღლე: 2300მმ

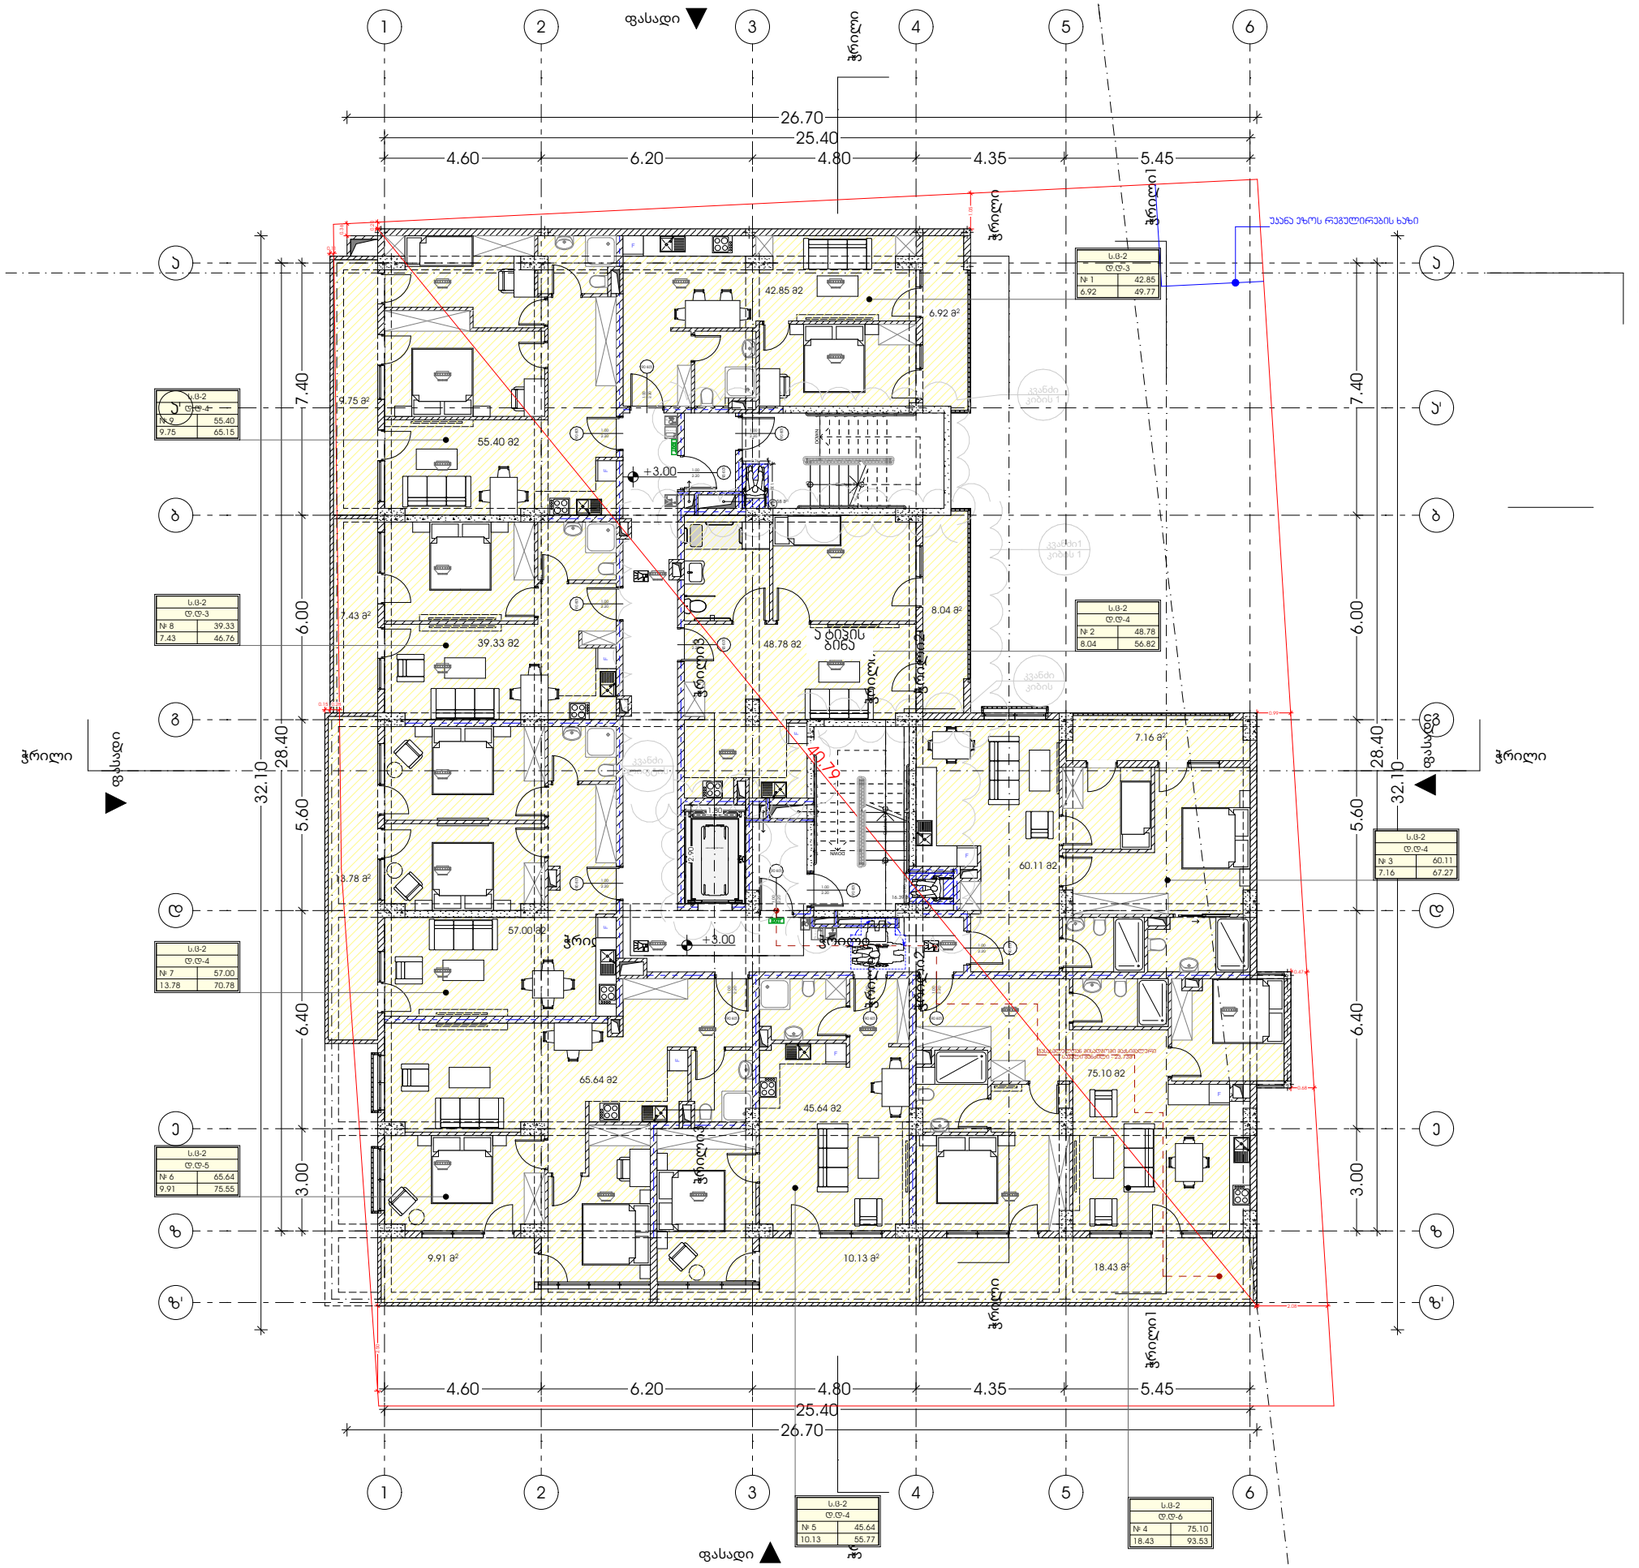

M E T R I C

პროექტი
მრავალბინიანი საცხოვრებელი სახლი

პროექტის მისამართი
ქალაქი თბილისი, გორგასლის ქუჩა N36
ს/კ: 01.18.09.005.005

დამკვეთი
ცირა აბესაძე

პრ. არქიტექტორი
გიორგი არქიტექტორი; კონსტანტინე ერემაძე
დამხმარე არქიტექტორი: გიორგი ჩიბაძე

ნახაზი
+3.00 გეგმა

ფურცელი

A3 ფორმატი

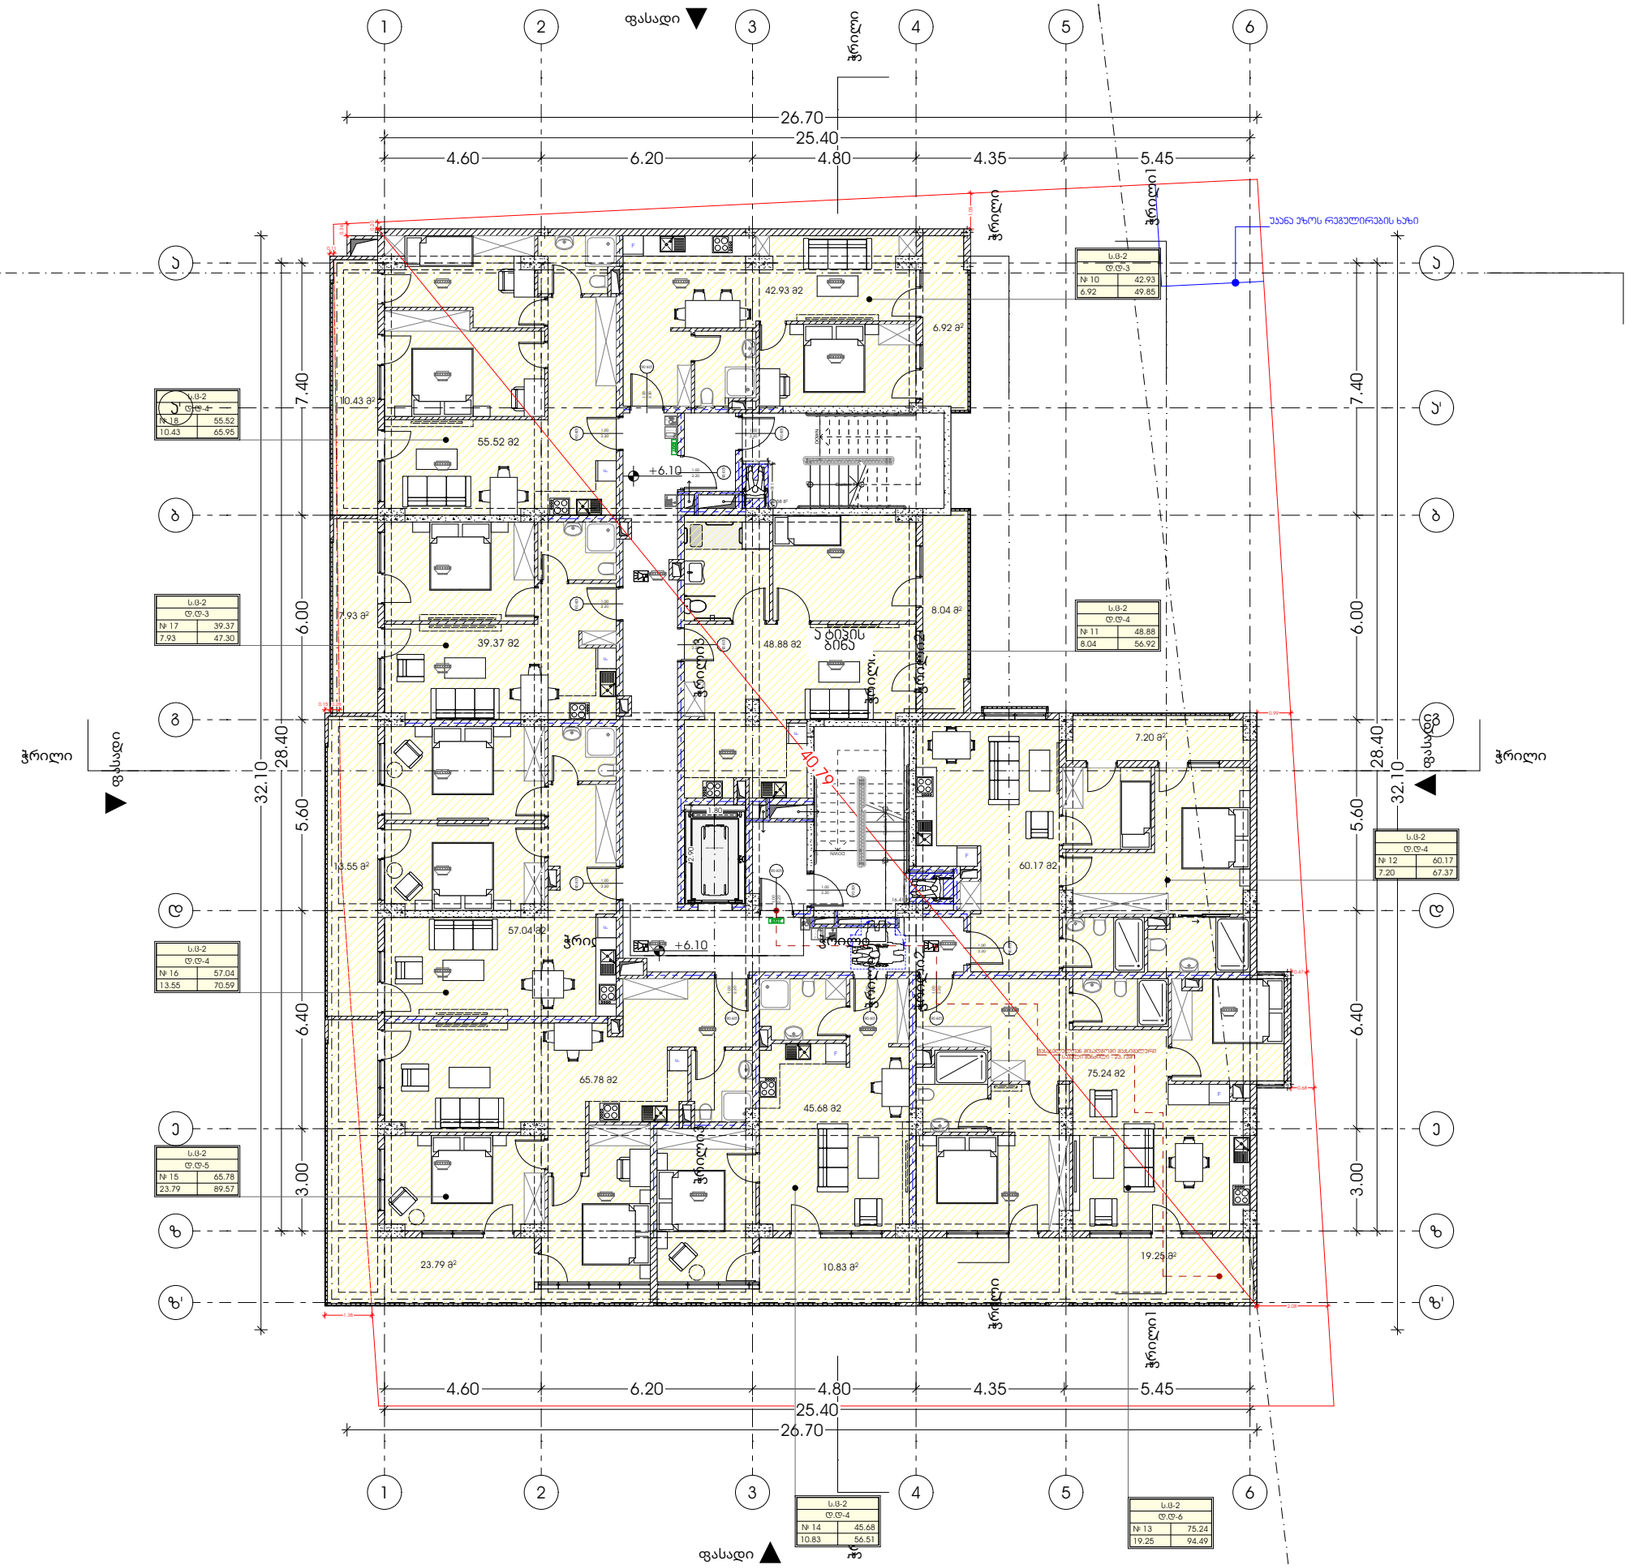

M E T R I C

პროექტი

მრავალბინიანი საცხოვრებელი სახლი

პროექტის მისამართი

ქალაქი თბილისი, გორგასლის ქუჩა N36
ს/კ: 01.18.09.005.005

დამკვეთი

ცირა აბესაძე

პრ. არქიტექტორი

გეგ არქიტექტორი: ალექსანდრე ურუშაძე
დამხმარე არქიტექტორი: გიორგი ჩიბაძე

ნახაზი

+6.10 გეგმა

ფურცელი

A3 ფორმატი

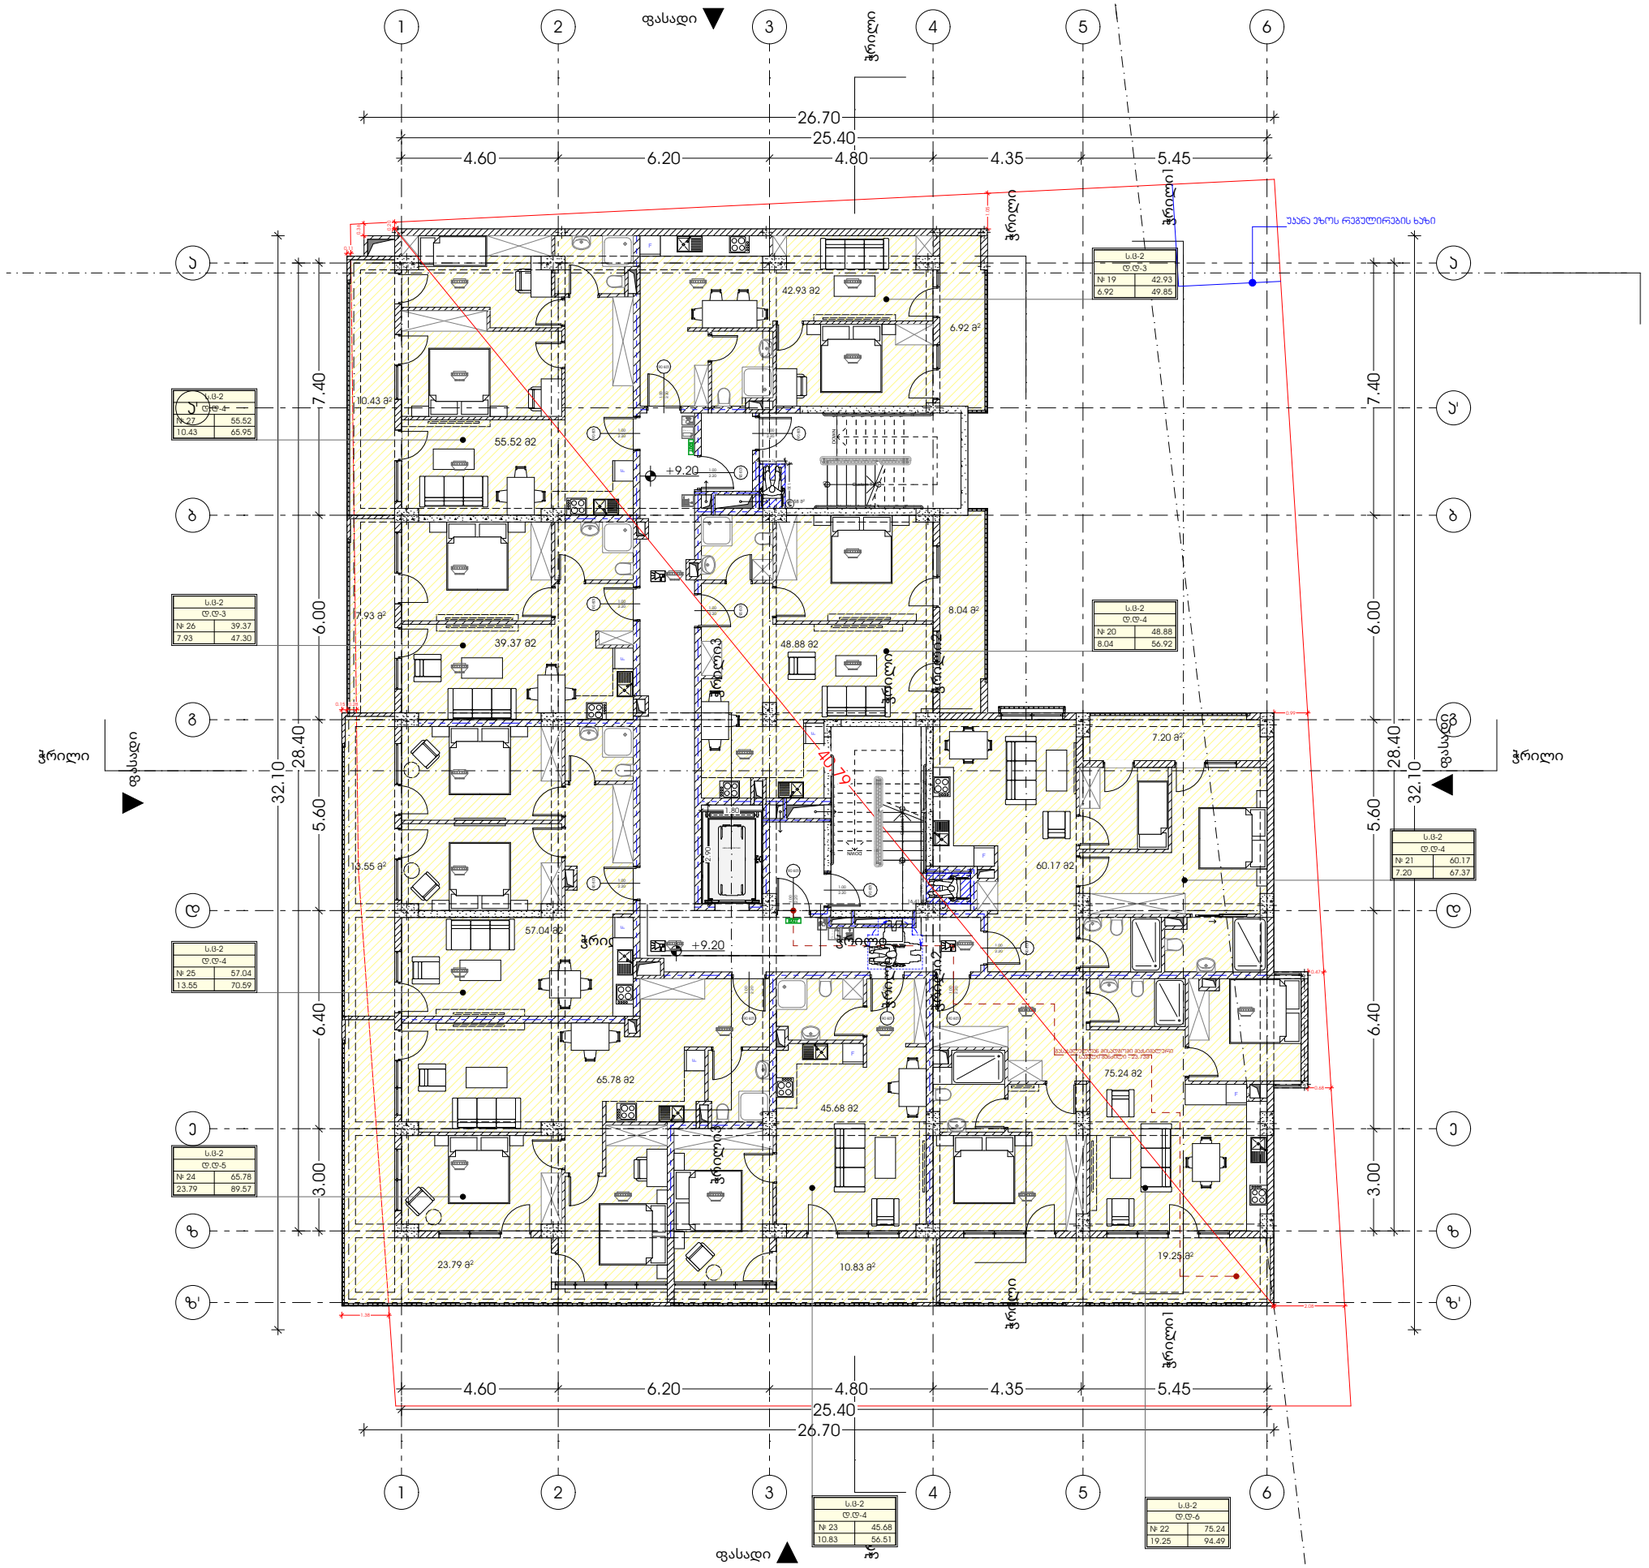

პროექტი
მრავალბინიანი საცხოვრებელი სახლი

პროექტის მისამართი
ქალაქი თბილისი, გორგასლის ქუჩა N36
ს/კ: 01.18.09.005.005

დამკვეთი
ცირა აბესაძე

პრ. არქიტექტორი
გიორგი არქიტექტორი; კონსტანტინე ერეშკაძე
დამხმარე არქიტექტორი: გიორგი ჩიბაძე

ნახაზი
+9.20 გეგმა

ფურცელი

A3 ფორმატი

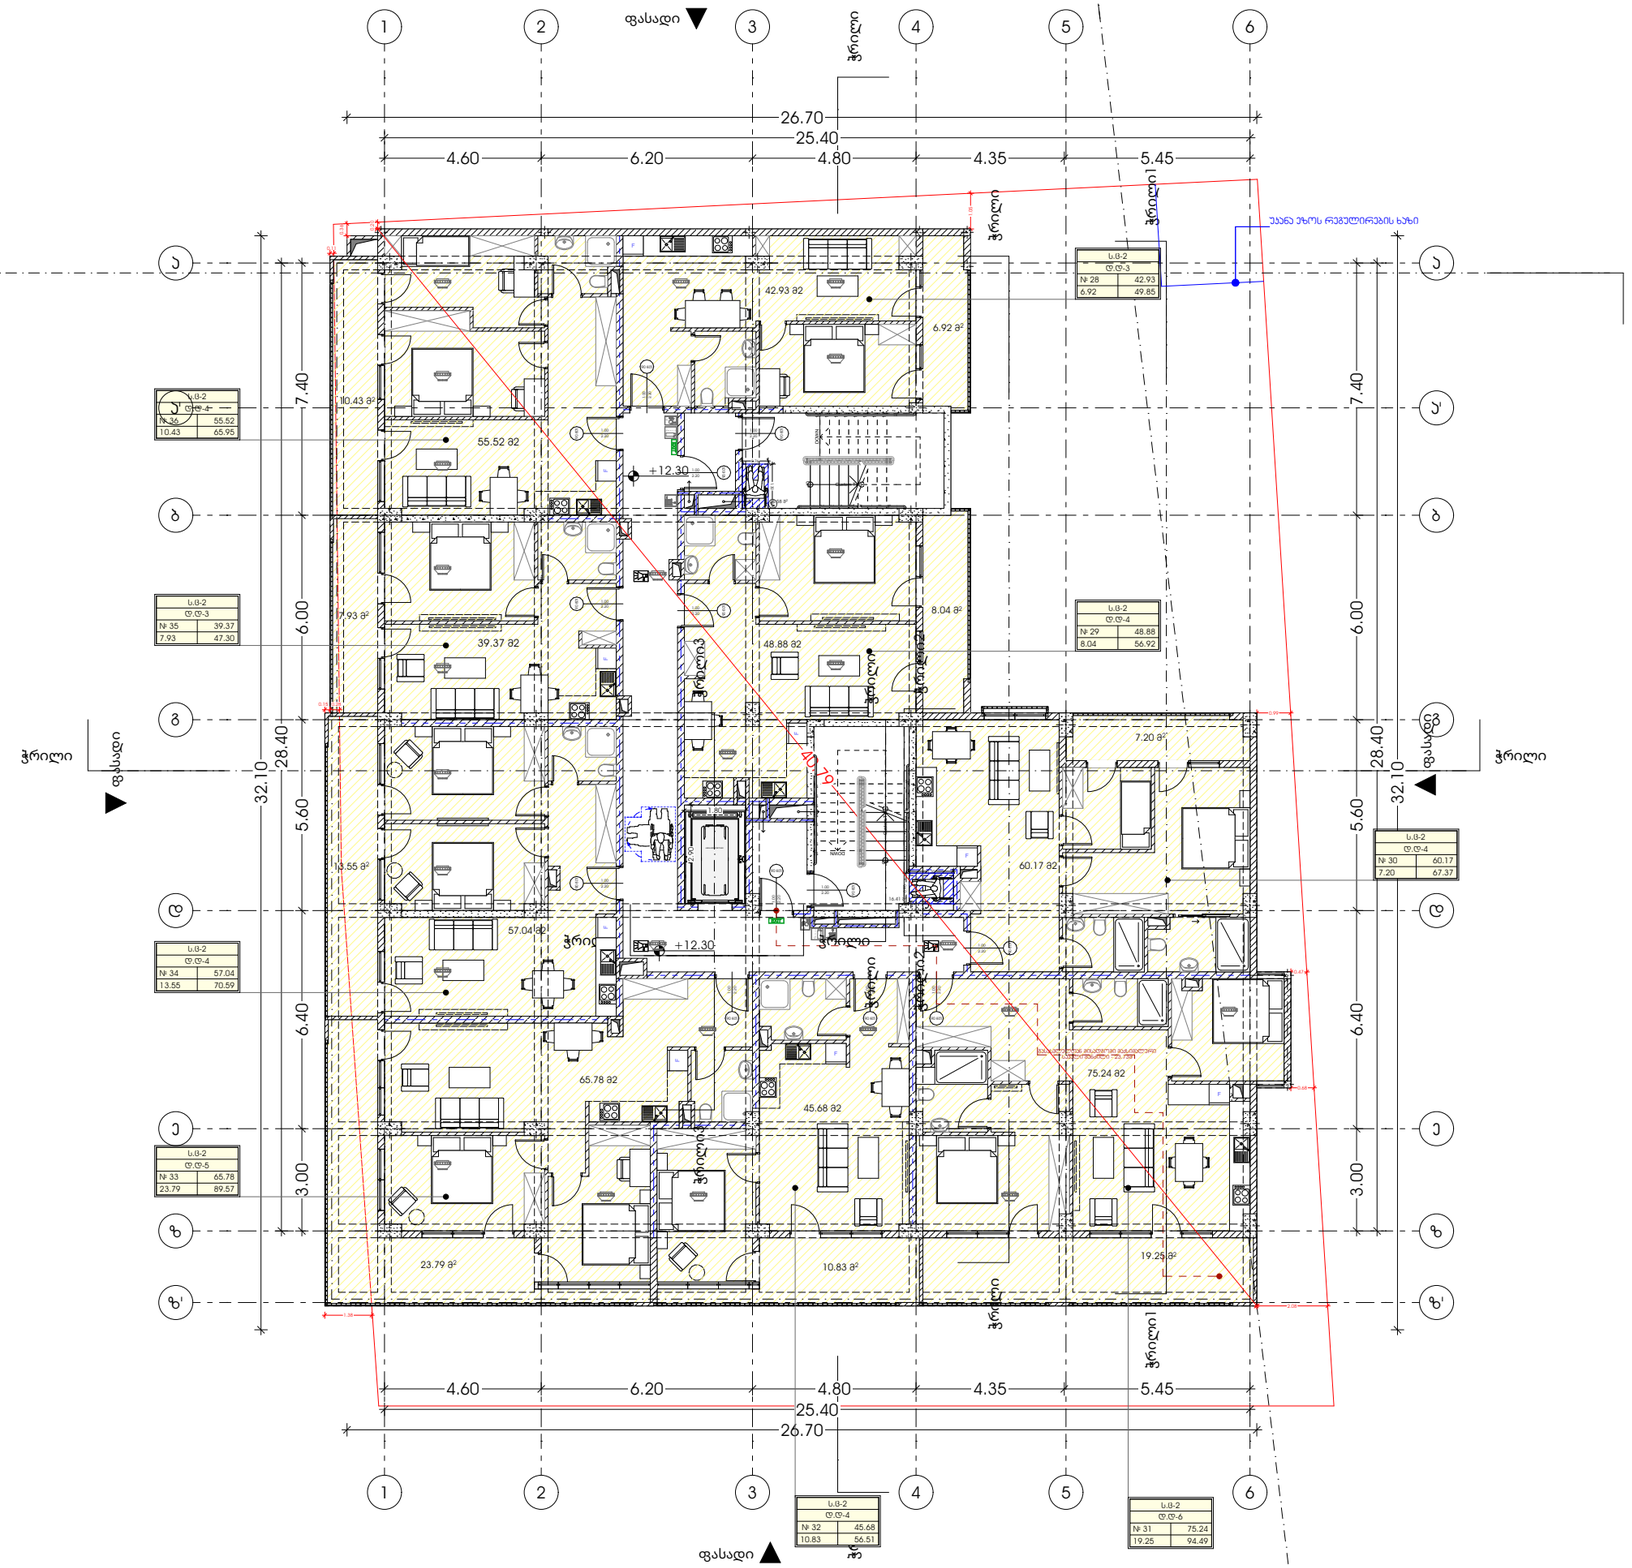

M E T R I C

პროექტი

მრავალბინიანი საცხოვრებელი სახლი

პროექტის მისამართი

ქალაქი თბილისი, გორგასლის ქუჩა N36
ს/კ: 01.18.09.005.005

დამკვეთი

ცირა აბესაძე

პრ. არქიტექტორი

გმუარქიტექტორი: ალექსანდრე ურუშაძე
დამხმარე არქიტექტორი: გიორგი ჩიბაძე

ნახაზი

+12.30 მეზმა

ფურცელი

A3 ფორმატი

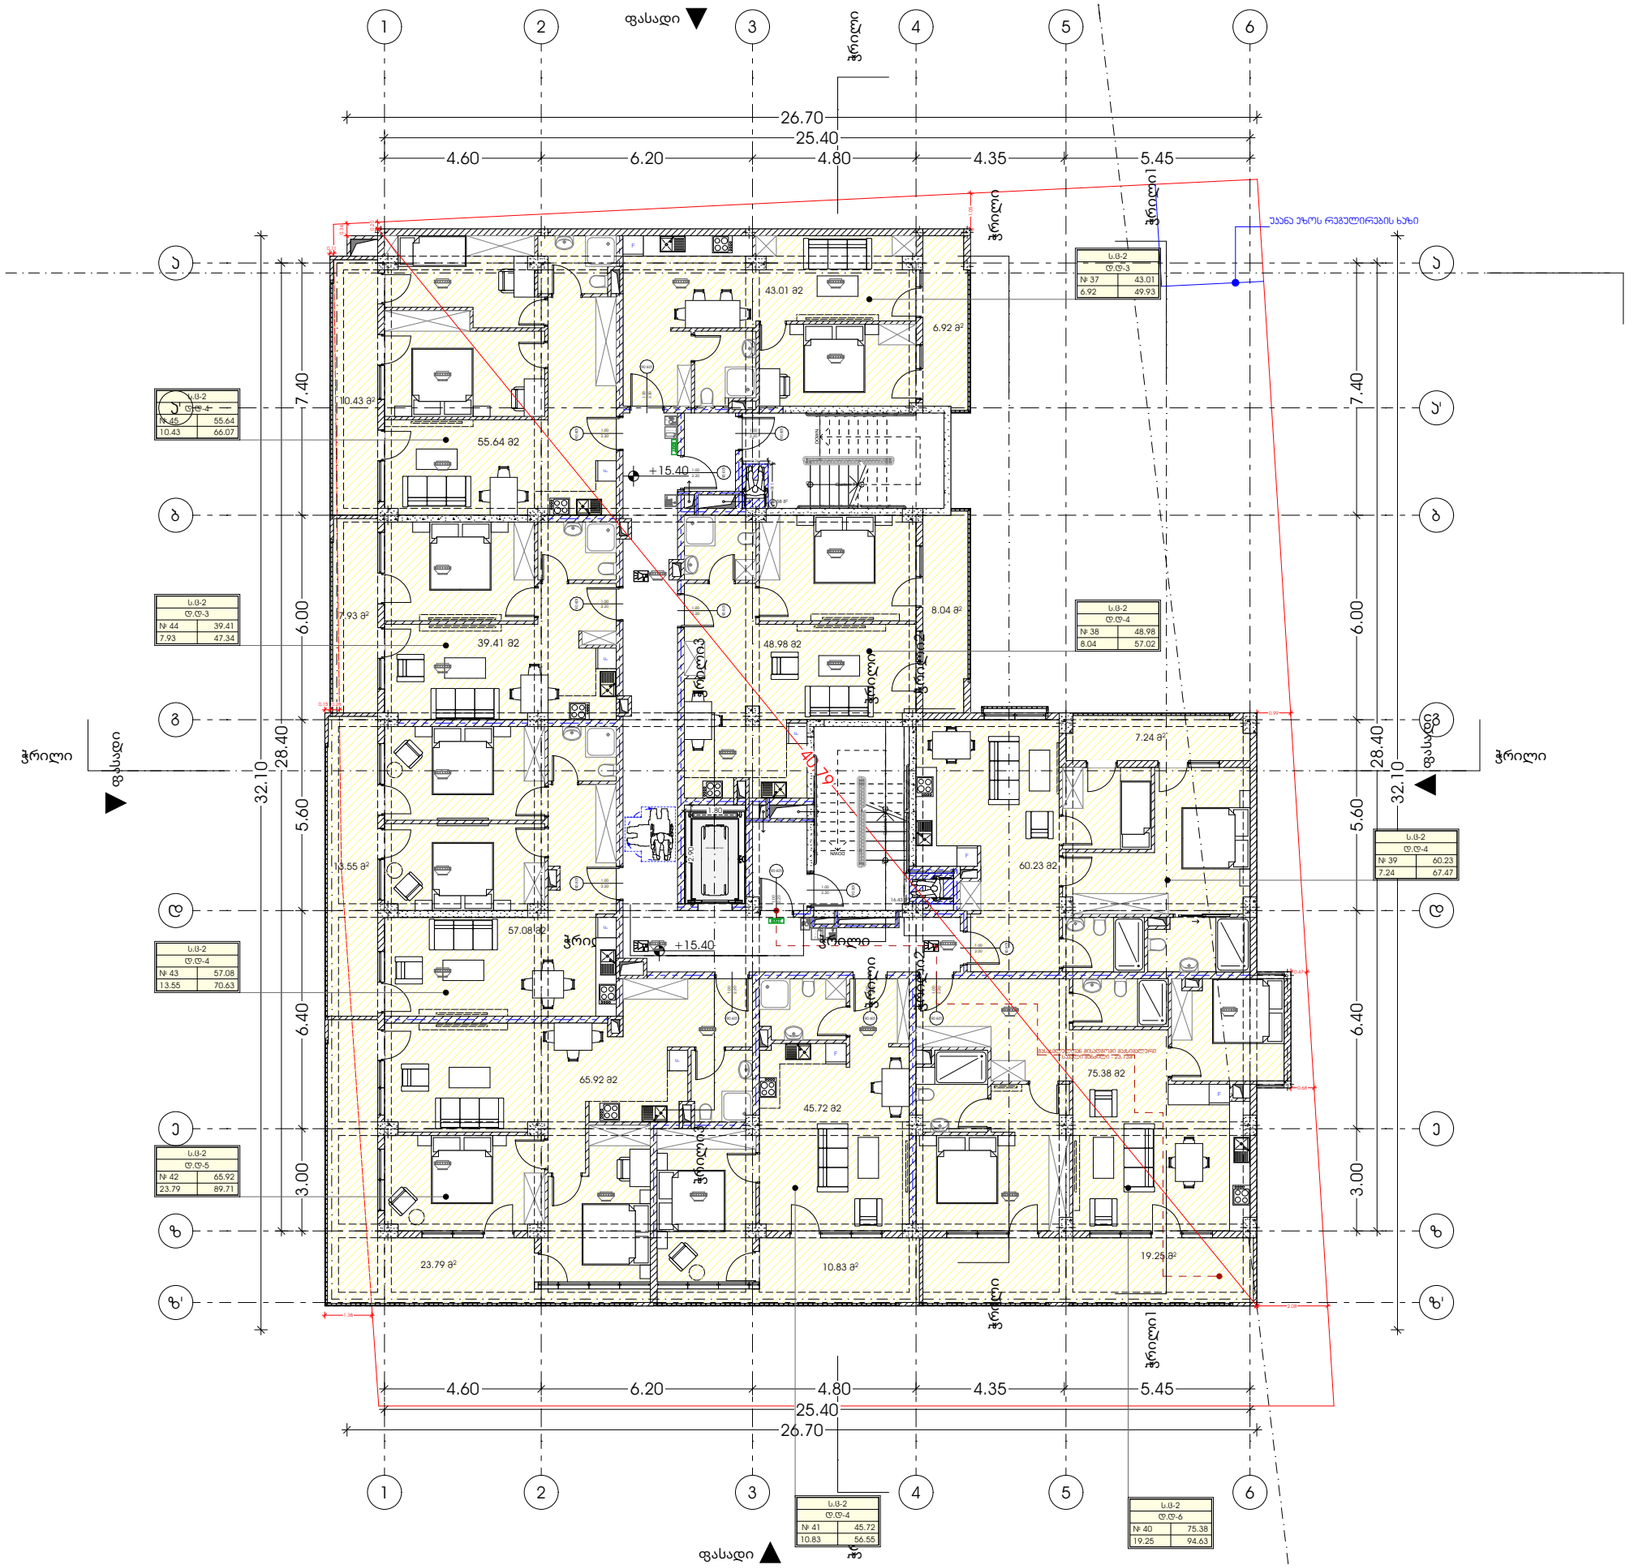

M E T R I C

პროექტი
მრავალბინიანი საცხოვრებელი სახლი

პროექტის მისამართი
ქალაქი თბილისი, გორგასლის ქუჩა N36
ს/კ: 01.18.09.005.005

დამკვეთი
ცირა აბესაძე

პრ. არქიტექტორი
გიორგი არქიტექტორი; კონსტანტინე ერემაძე
დამხმარე არქიტექტორი: გიორგი ჩიბაძე

ნახაზი
+15.40 მეზმა

ფურცელი

A3 ფორმატი

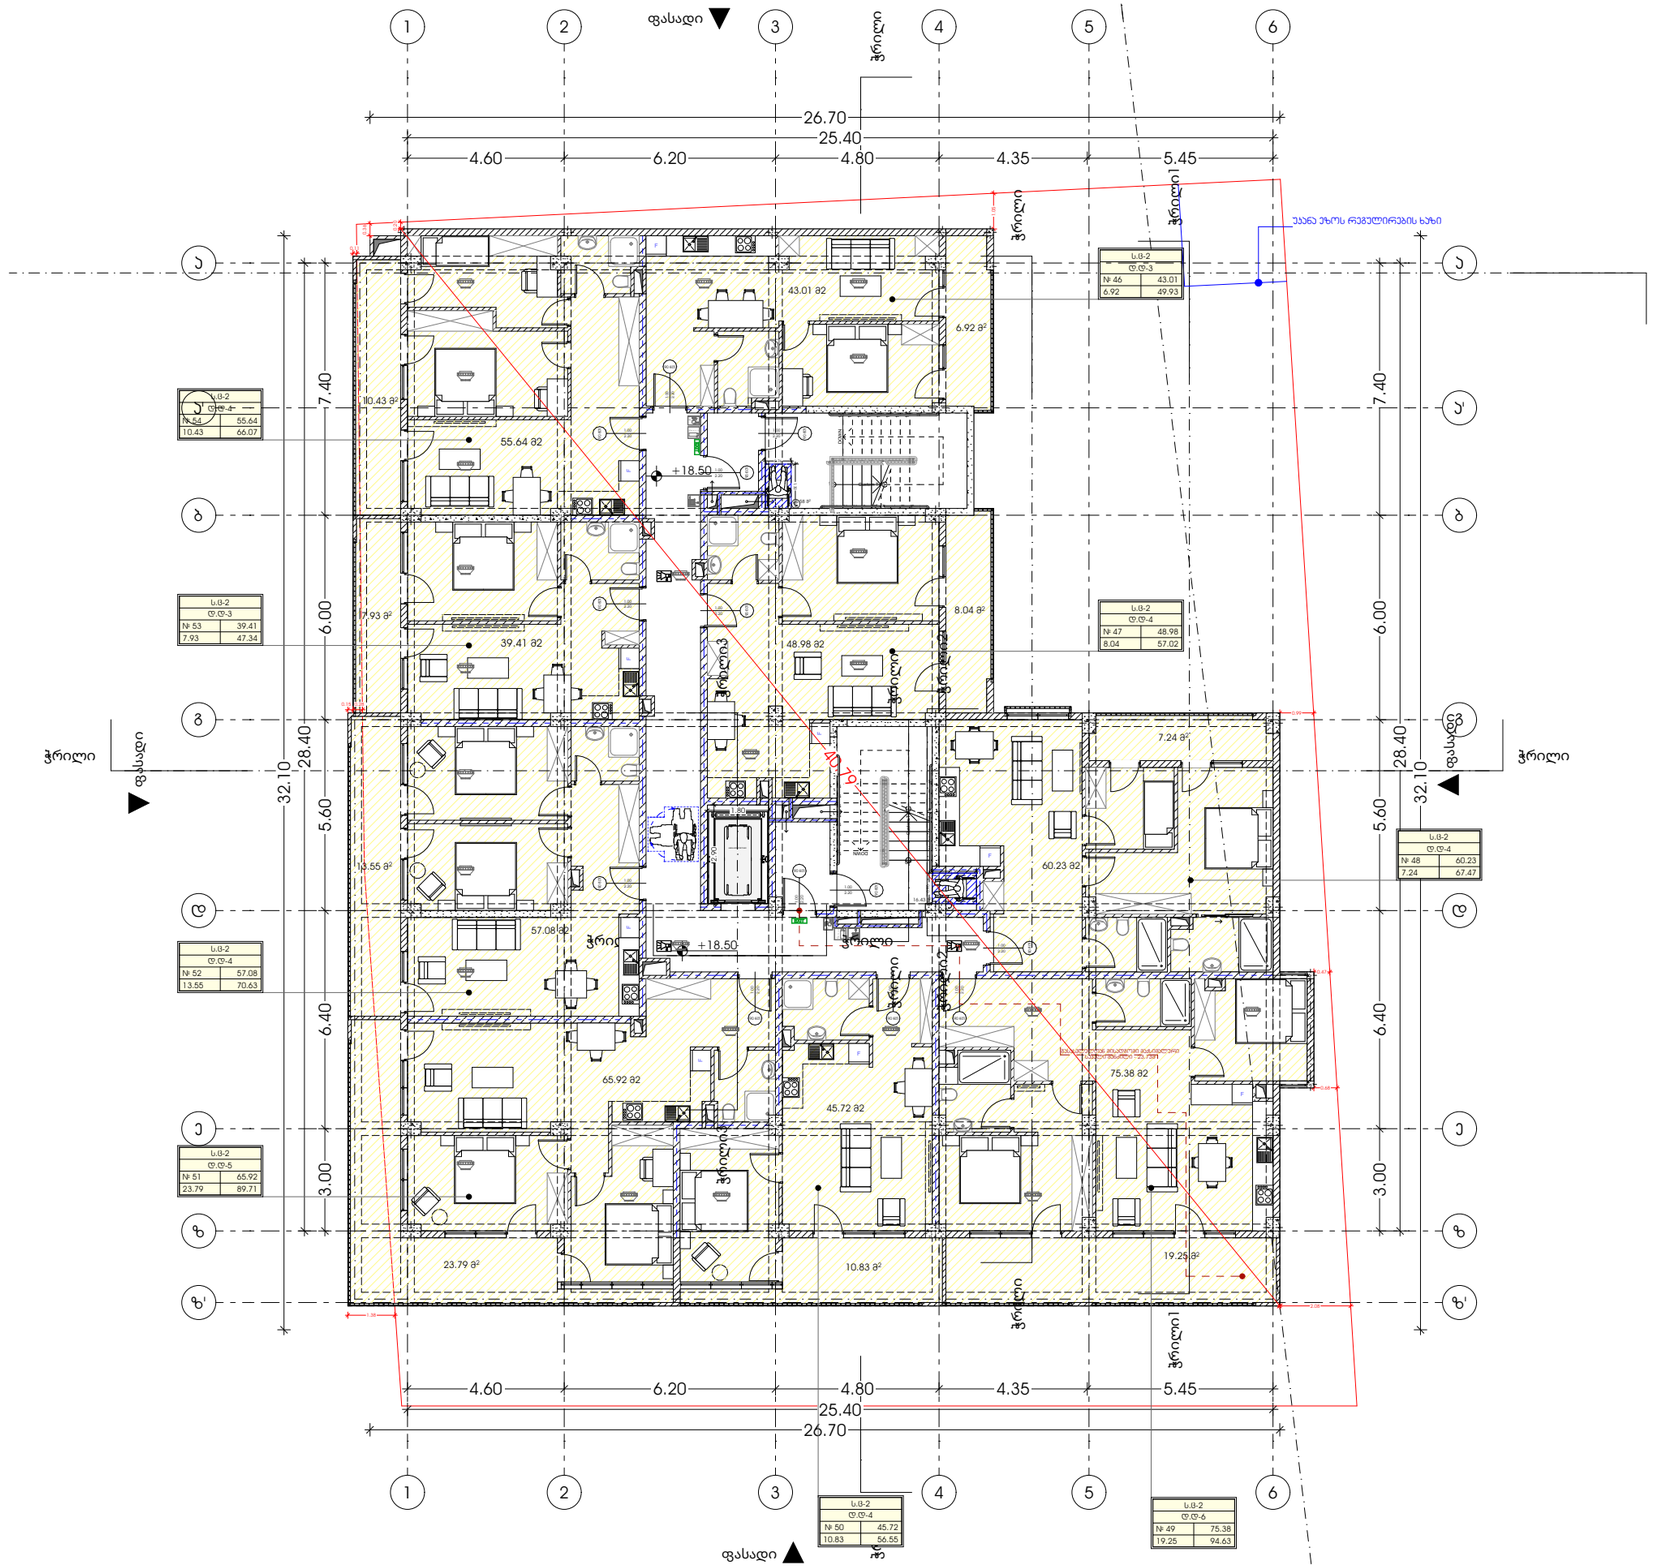

METRIC

პროექტი
მრავალბინიანი საცხოვრებელი სახლი

პროექტის მისამართი
ქალაქი თბილისი, გორგასლის ქუჩა N36
ს/კ: 01.18.09.005.005

დამკვეთი
ცირა აბესაძე

პრ. არქიტექტორი
გიორგი ტატიშვილი, ალექსანდრე ერემაძე
დამხმარე არქიტექტორი: გიორგი ჩიბაძე

ნახაზი
+18.50 მეზმა

ფურცელი

A3 ფორმატი

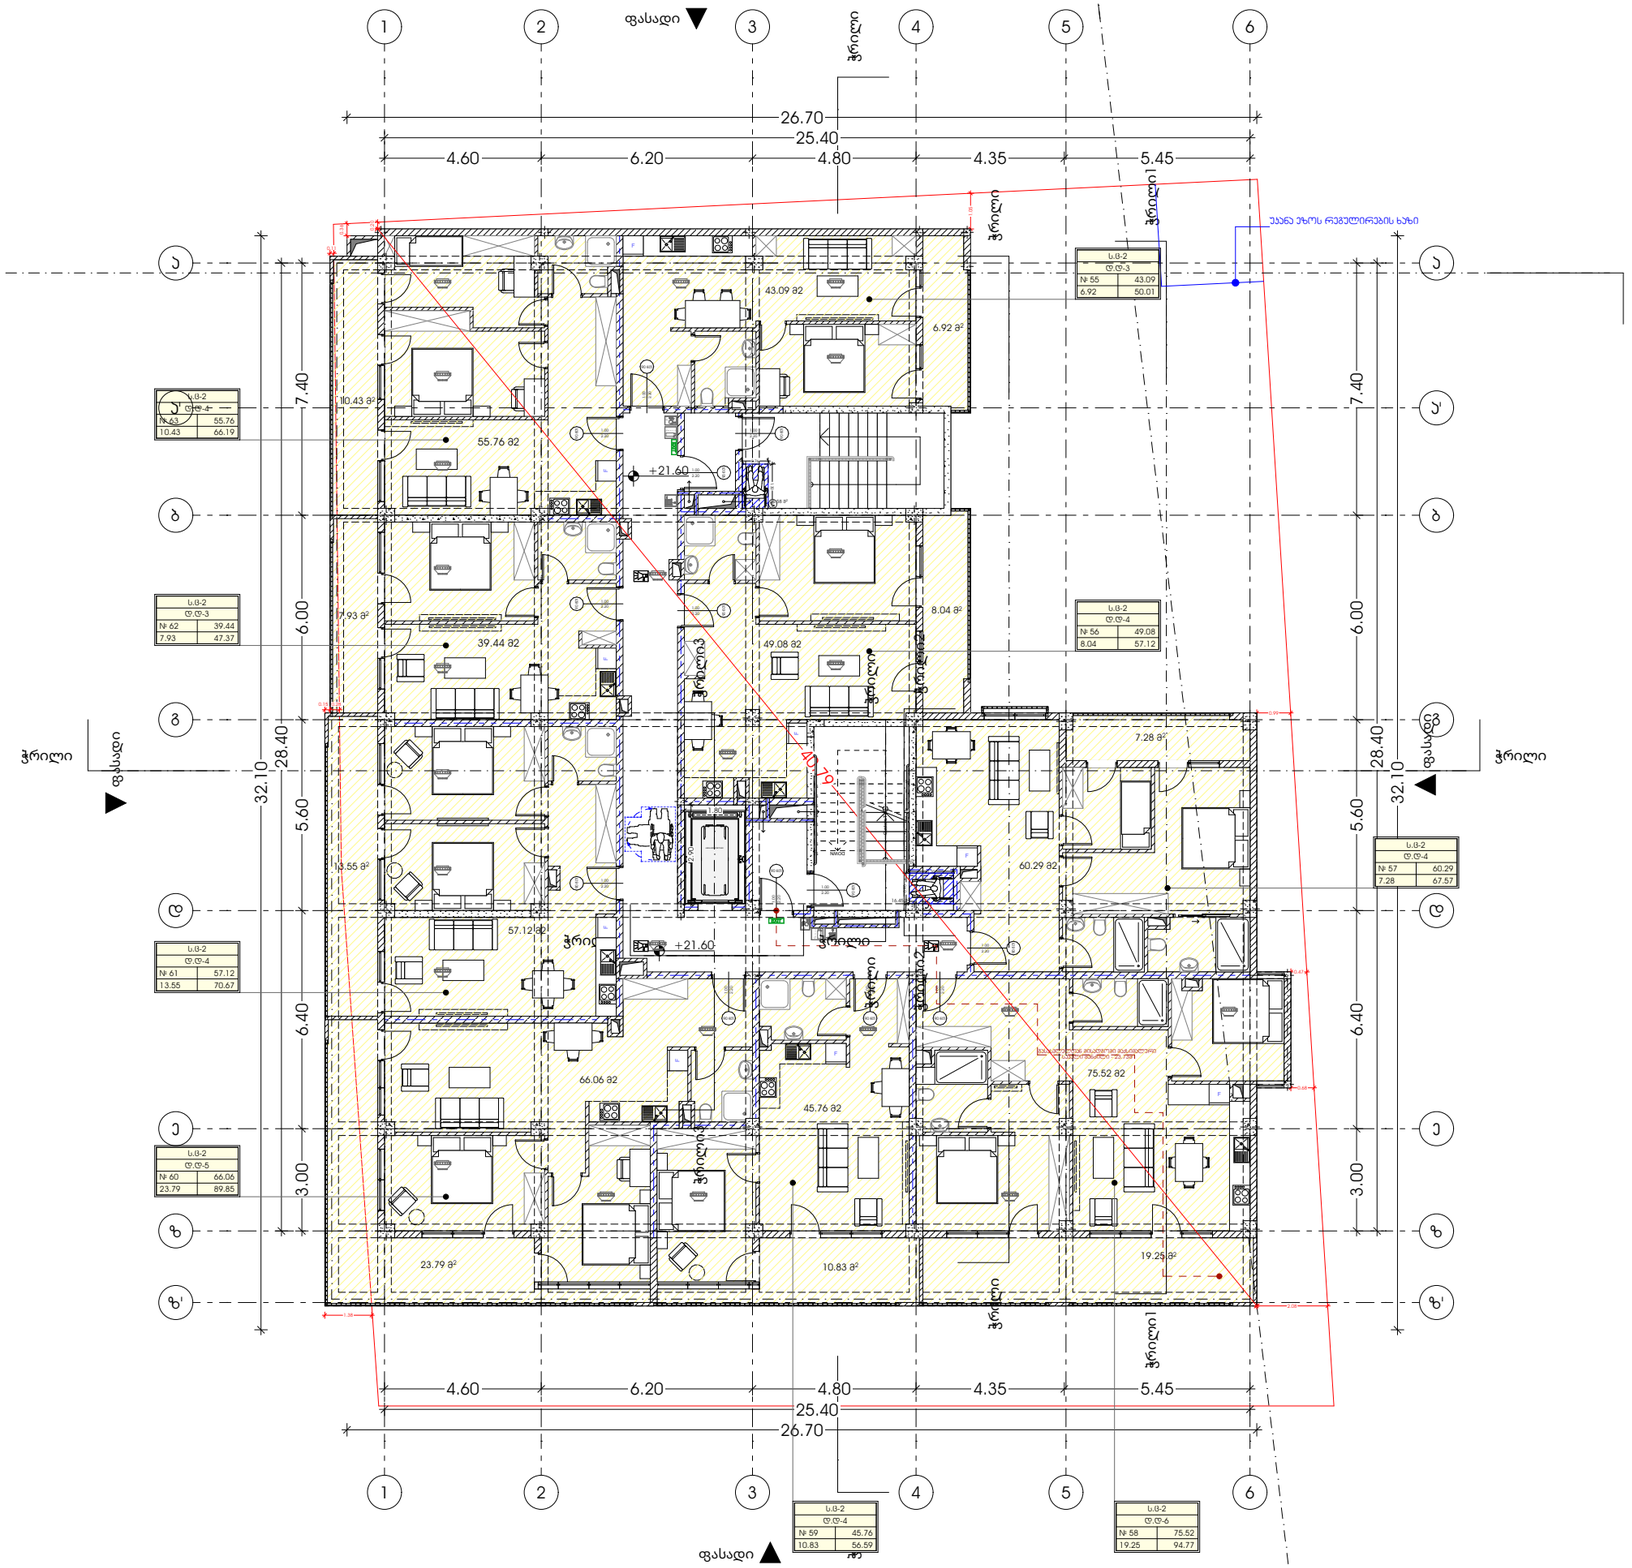

METRIC

პროექტი

მრავალბინიანი საცხოვრებელი სახლი

პროექტის მისამართი

ქალაქი თბილისი, გორგასლის ქუჩა N36
ს/კ: 01.18.09.005.005

დამკვეთი

ცირა აბესაძე

პრ. არქიტექტორი

გმ არქიტექტორი: ანუკა ტატიშვილი ერეკლე დემნაროვი არქიტექტორი: გიორგი ჩიბაძე

ნახაზი

+21.60 მეზმა

ფურცელი

A3 ფორმატი

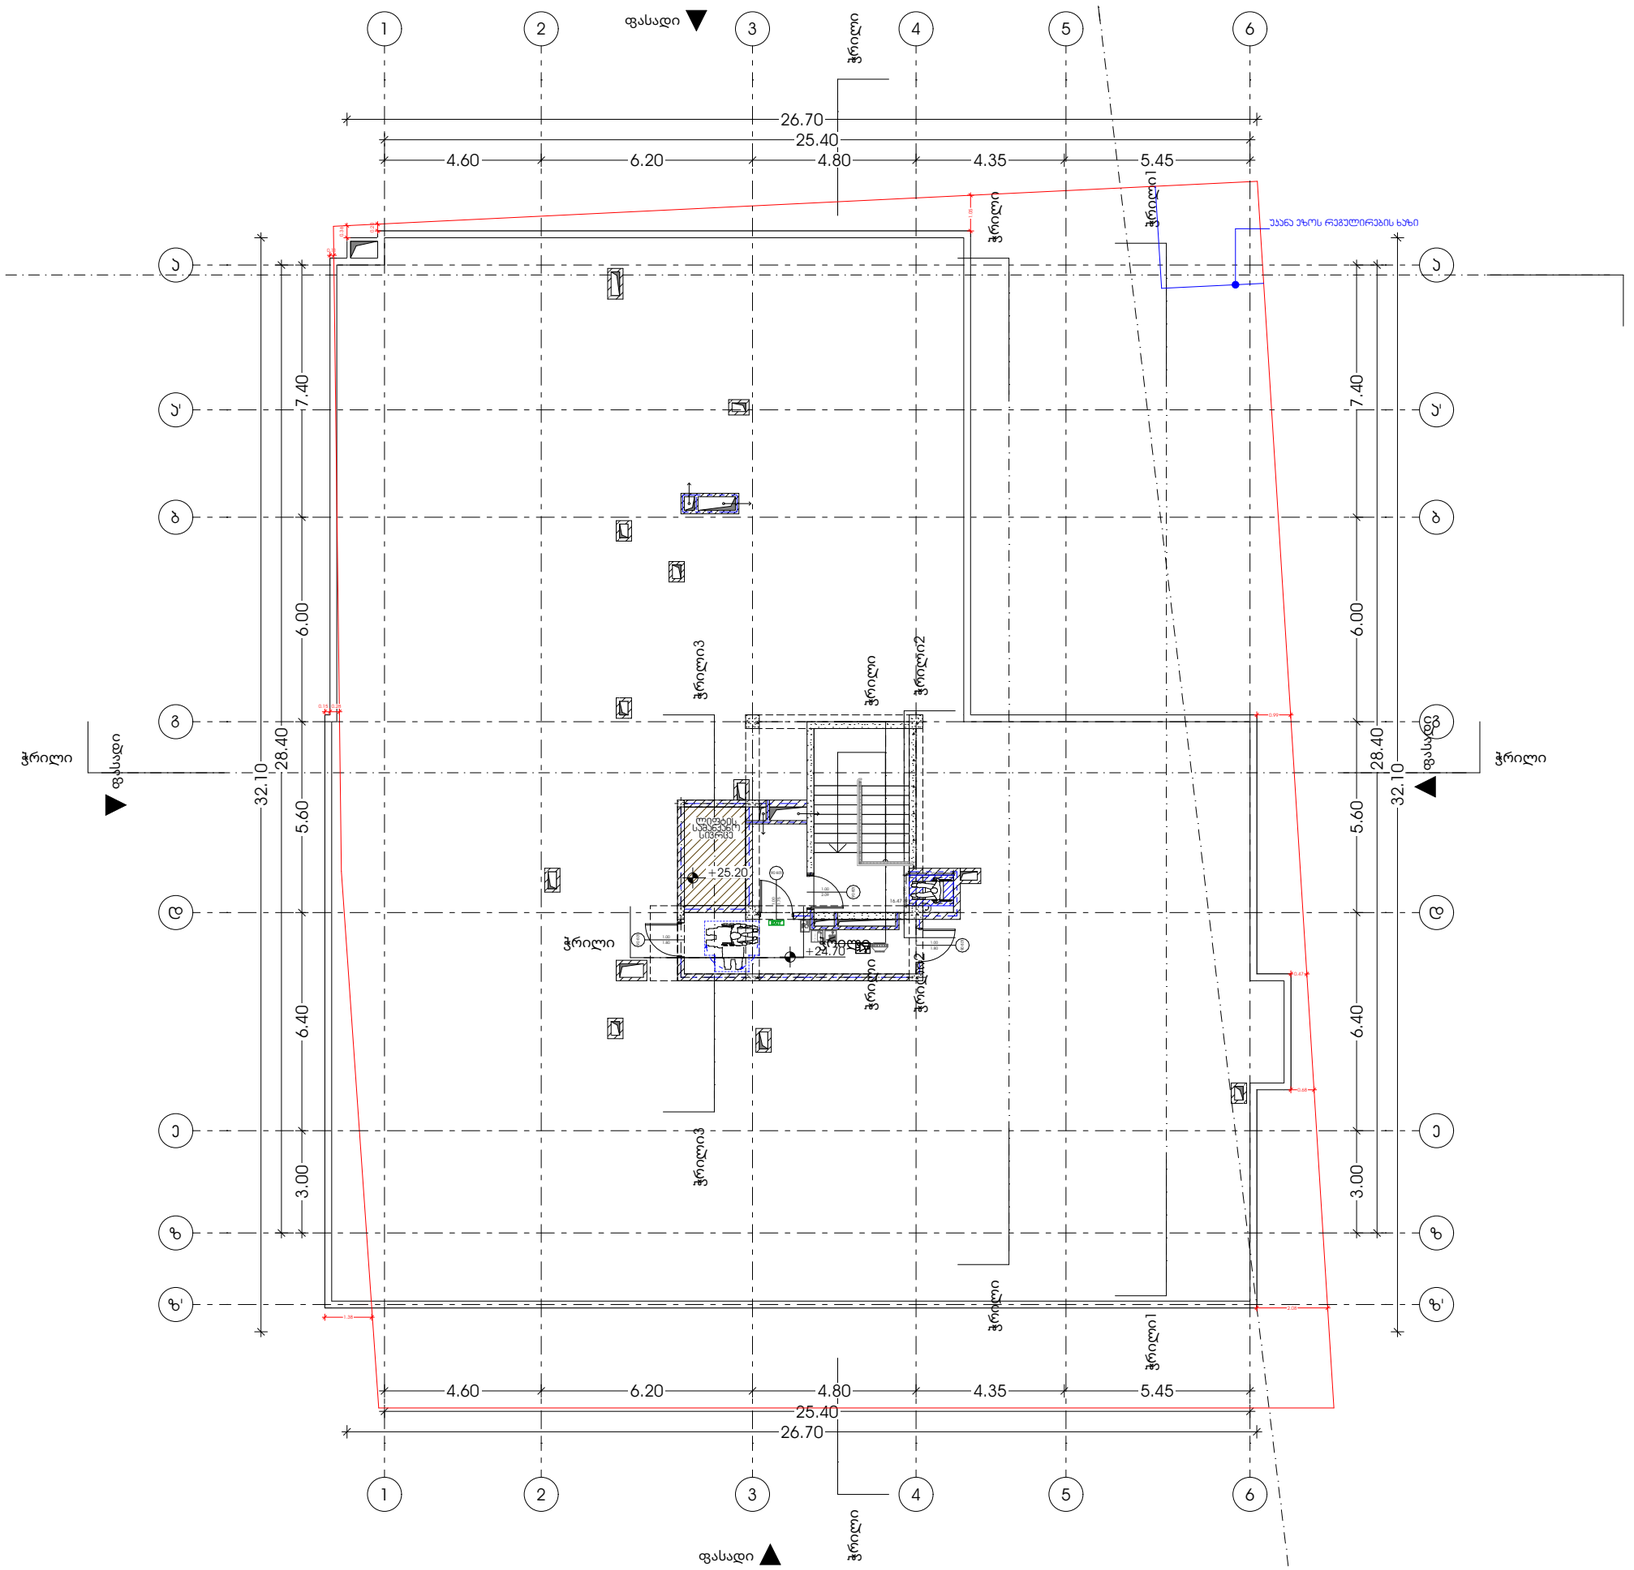

M E T R I C

პროექტი

მრავალბინიანი საცხოვრებელი სახლი

პროექტის მისამართი

ქალაქი თბილისი, გორგასლის ქუჩა N36
ს/კ: 01.18.09.005.005

დამკვეთი

ცირა აბესაძე

პრ. არქიტექტორი

გიორგი ჩიბაძე
დამხმარე არქიტექტორი: გიორგი ჩიბაძე

ნახაზი

+24.70 მეზმა

ფურცელი

A3 ფორმატი

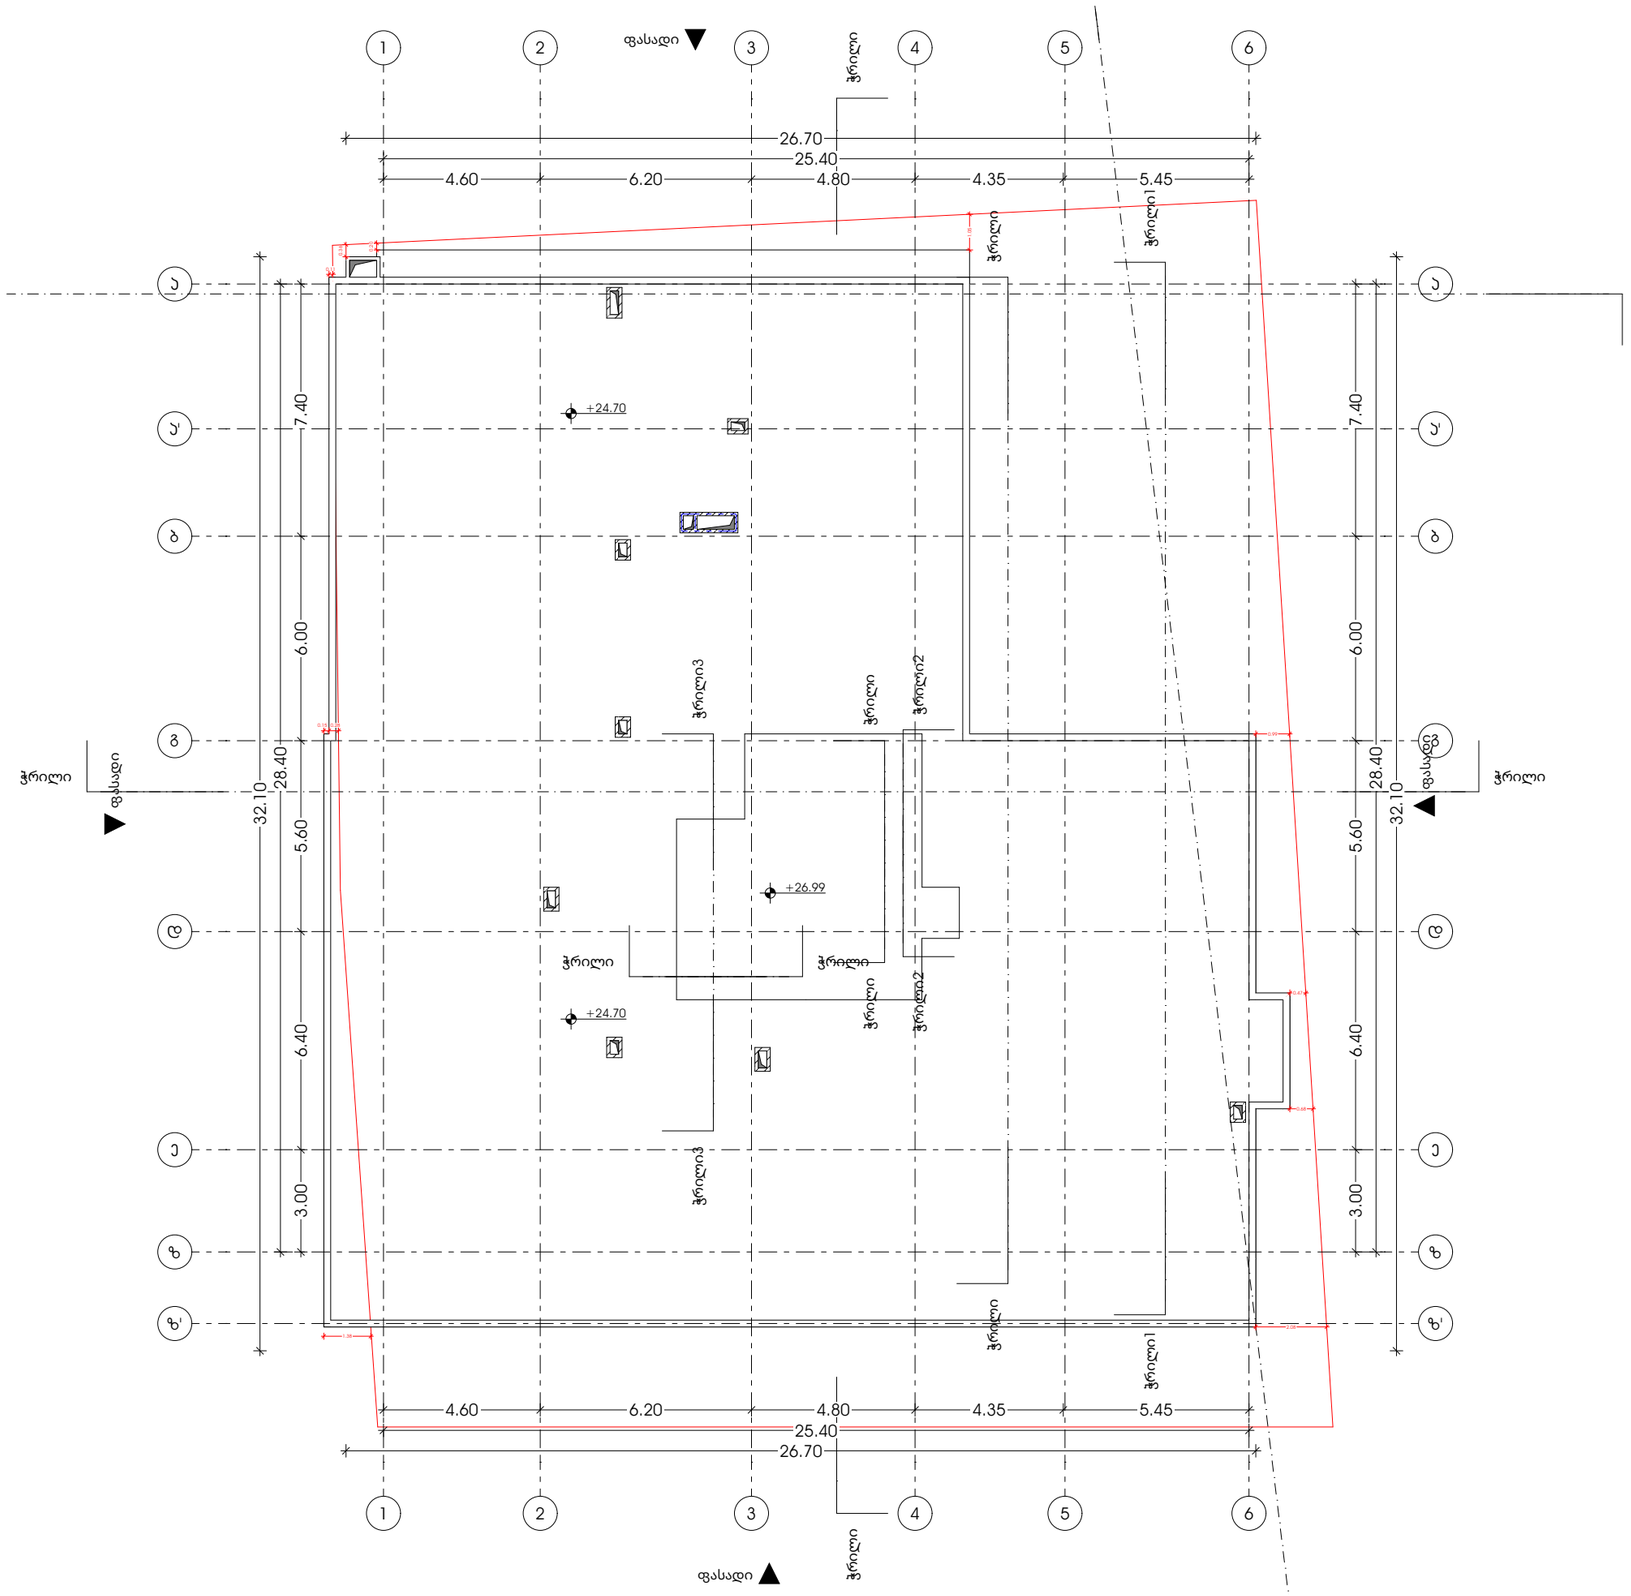

M E T R I C

პროექტი

მრავალბინიანი საცხოვრებელი სახლი

პროექტის მისამართი

ქალაქი თბილისი, გორგასლის ქუჩა N36
ს/კ: 01.18.09.005.005

დამკვეთი

ცირა აბესაძე

პრ. არქიტექტორი

გმუ არქიტექტორი: ანუკა ტანტიძე ვერეშაქე
დამხმარე არქიტექტორი: გიორგი ჩიბაძე

ნახაზი

+26.99 მეგმა

ფურცელი

A3 ფორმატი

მისაწვდომობა გეგმები

პროექტი

მრავალბინიანი საცხოვრებელი სახლი

პროექტის მისამართი

ქალაქი თბილისი, ქუჩა გორგასალი, n.36

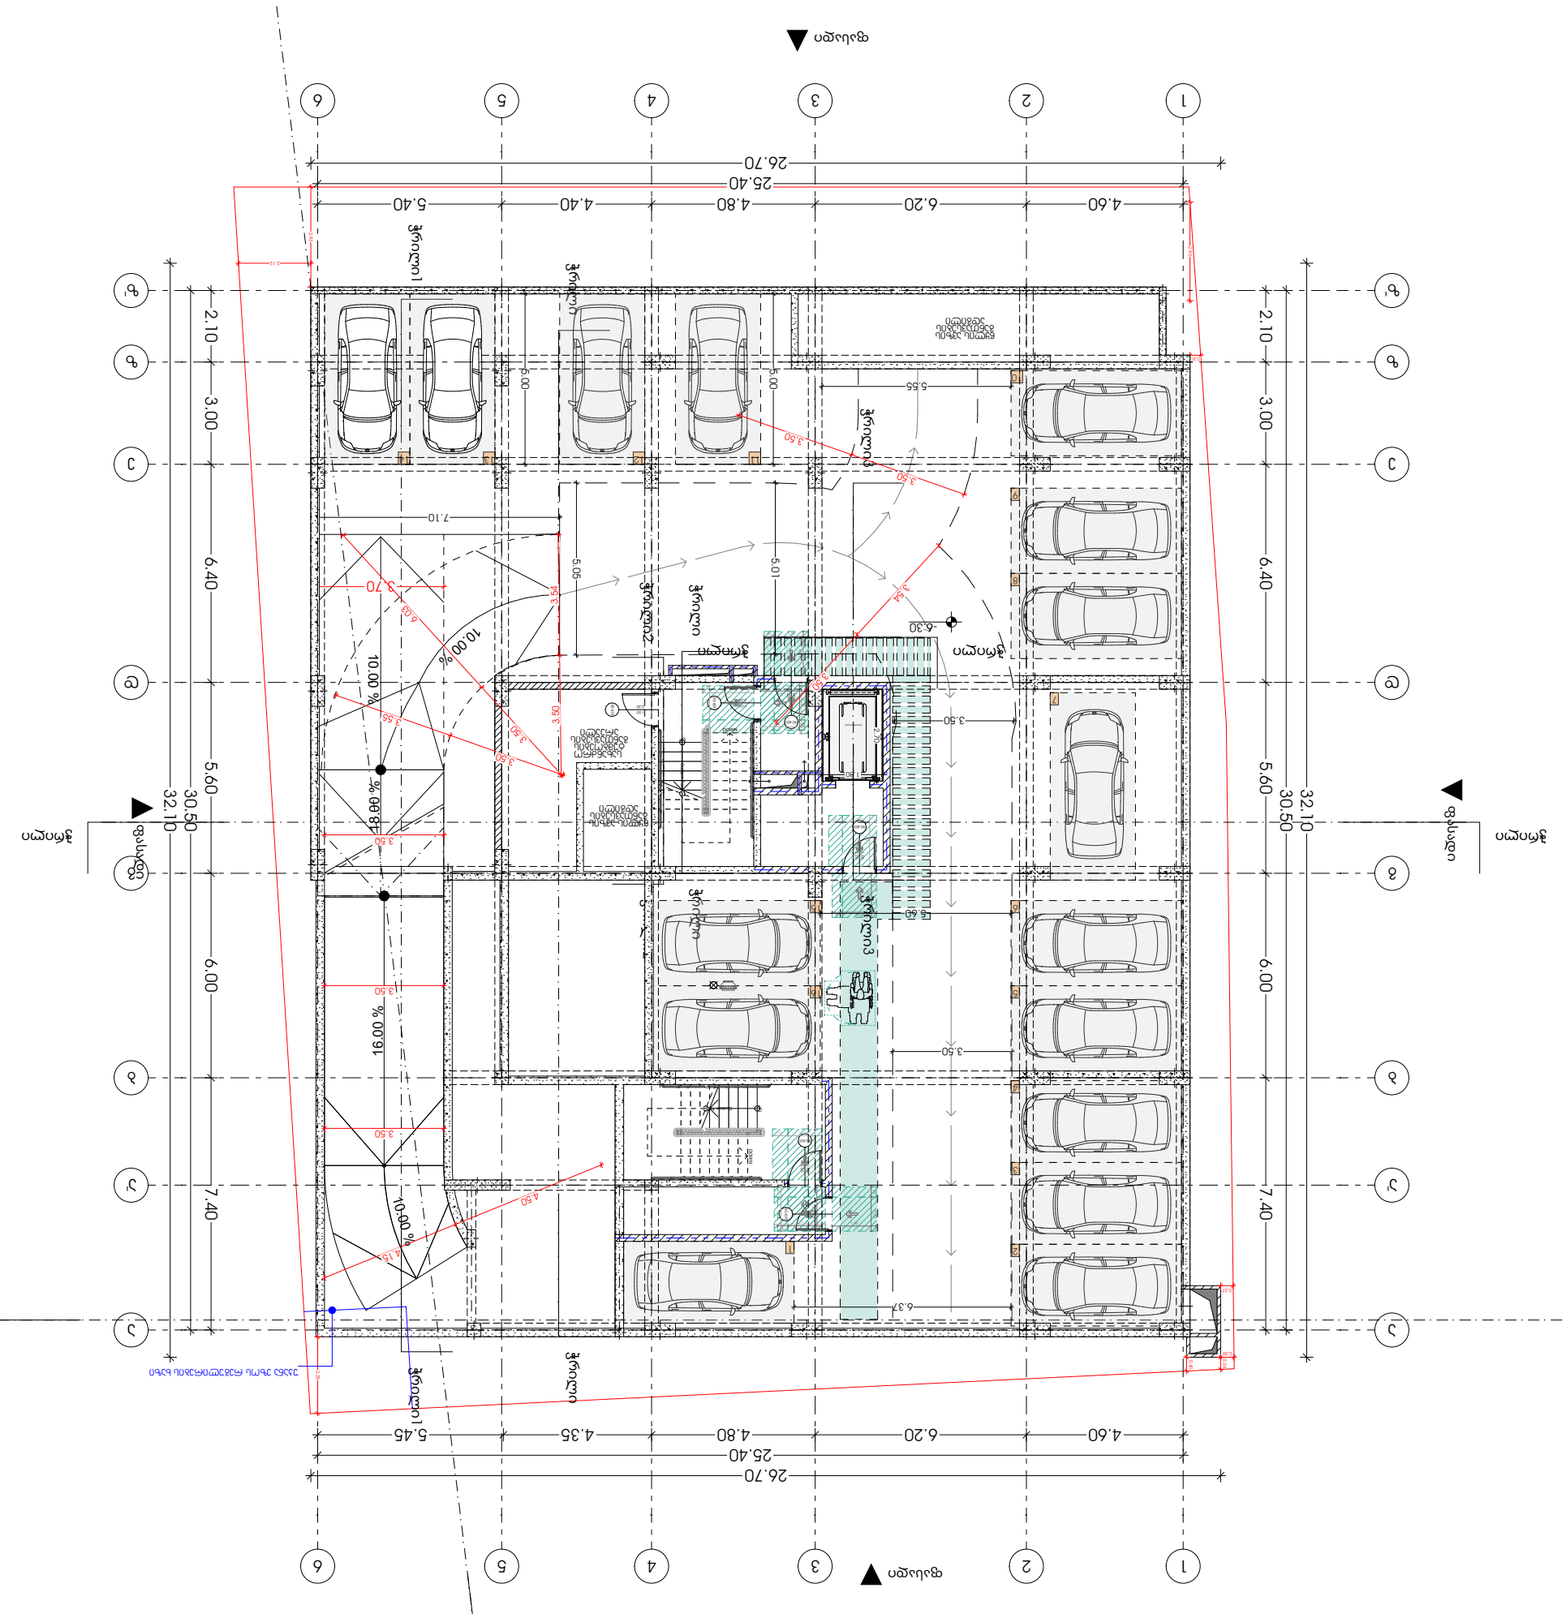

GSPublisherVersion 0.0.100.100

ნახაზი

ფურცელი

მისაწვდომობა -6.30

პროექტი

პროექტის მისამართი

ქალაქი თბილისი, გორგასლის ქუჩა N36
s/k: 01.18.09.005.005

მრავალბინიანი საცხოვრებელი სახლი A3 ფორმატი

პრ. არქიტექტორი

დამკვეთი

ცირა აბესაძე

მთ.არქიტექტორი: კონსტანტინე ურუშაძე
დამხმარე არქიტექტორი: გიორგი ჩიტაძე

AMBULANCE STRETCHER

1
2

3

4

5

6

7

8

9

17

16

15

14

13

12

11

10

DOWN

UP

Custom Text

12345678

9

10

11

12

13

14

15

16

17 DOWN

UPCustom Text

18.00 %

90 wT

2.20

1.00

90 wT1.00 2.20

90 wT1.00 2.20 90 wT

2.20

1.00

90 wT1.00 2.20

90 wT

2.20

1.00

16.00 %

10.00 % 14

1.00 45

1.50
1.00 30

1.30

1.00 45

1.50

1.00 45

1.50

1.00 30

1.30

1.00 30

130

1.00 45

1.50

1.00 30

1.30

1.00 45

1.50

1.00 30

1.30

-6.30

5.00

5.01

3.50

3.50

5.05

7.10

5.55

6.37

5.60

25.40

26.70

4.60 6.20 4.80 4.35 5.45

25.40

26.70

4.60 6.20 4.80 4.40 5.40

32.10

30.50

2.10 3.00 6.40 5.60 6.00 7.40

30.50

32.10

2.10 3.00 6.40 5.60 6.00 7.40

2.70

1.80

0.36
0.39

0.40

0.37

2.12

2.93

2.90

0.31

5.00

4.50

4.15

3.70

3.50

3.50

3.50 10.00 %

10.00 %

სახანძრო
ტუმბოების
განთავსების
არეალი

1

256
7

89

1

0

1

1

1

2

1

3

1

5

1

6

34

წყლის ავზი

s
განთავსების
ადგილი

წყლის ავზის
განთავსების
ადგილი

ჭრილიჭრილი

ჭრილი1 ჭრილი1

ჭრილიჭრილი

ჭრილი2 ჭრილი2

ჭრილი ჭრილი

სიმაღლის განსაზღვრა

1

ჭრილი ჭრილი ჭრილი3 ჭრილი3 ფასადი

ფასადი

ფასადი

ფასადი

z

z

e

e

d

d

g

g

b

b

a

a

11

22

33

44

55

66

a' a'

z' z' 3.54 3.50 6.03 3.50 2.25 3.54 3.50 3.50 3.50 3.55 3.50

უკანა ეზოს რეგულირების ხაზი

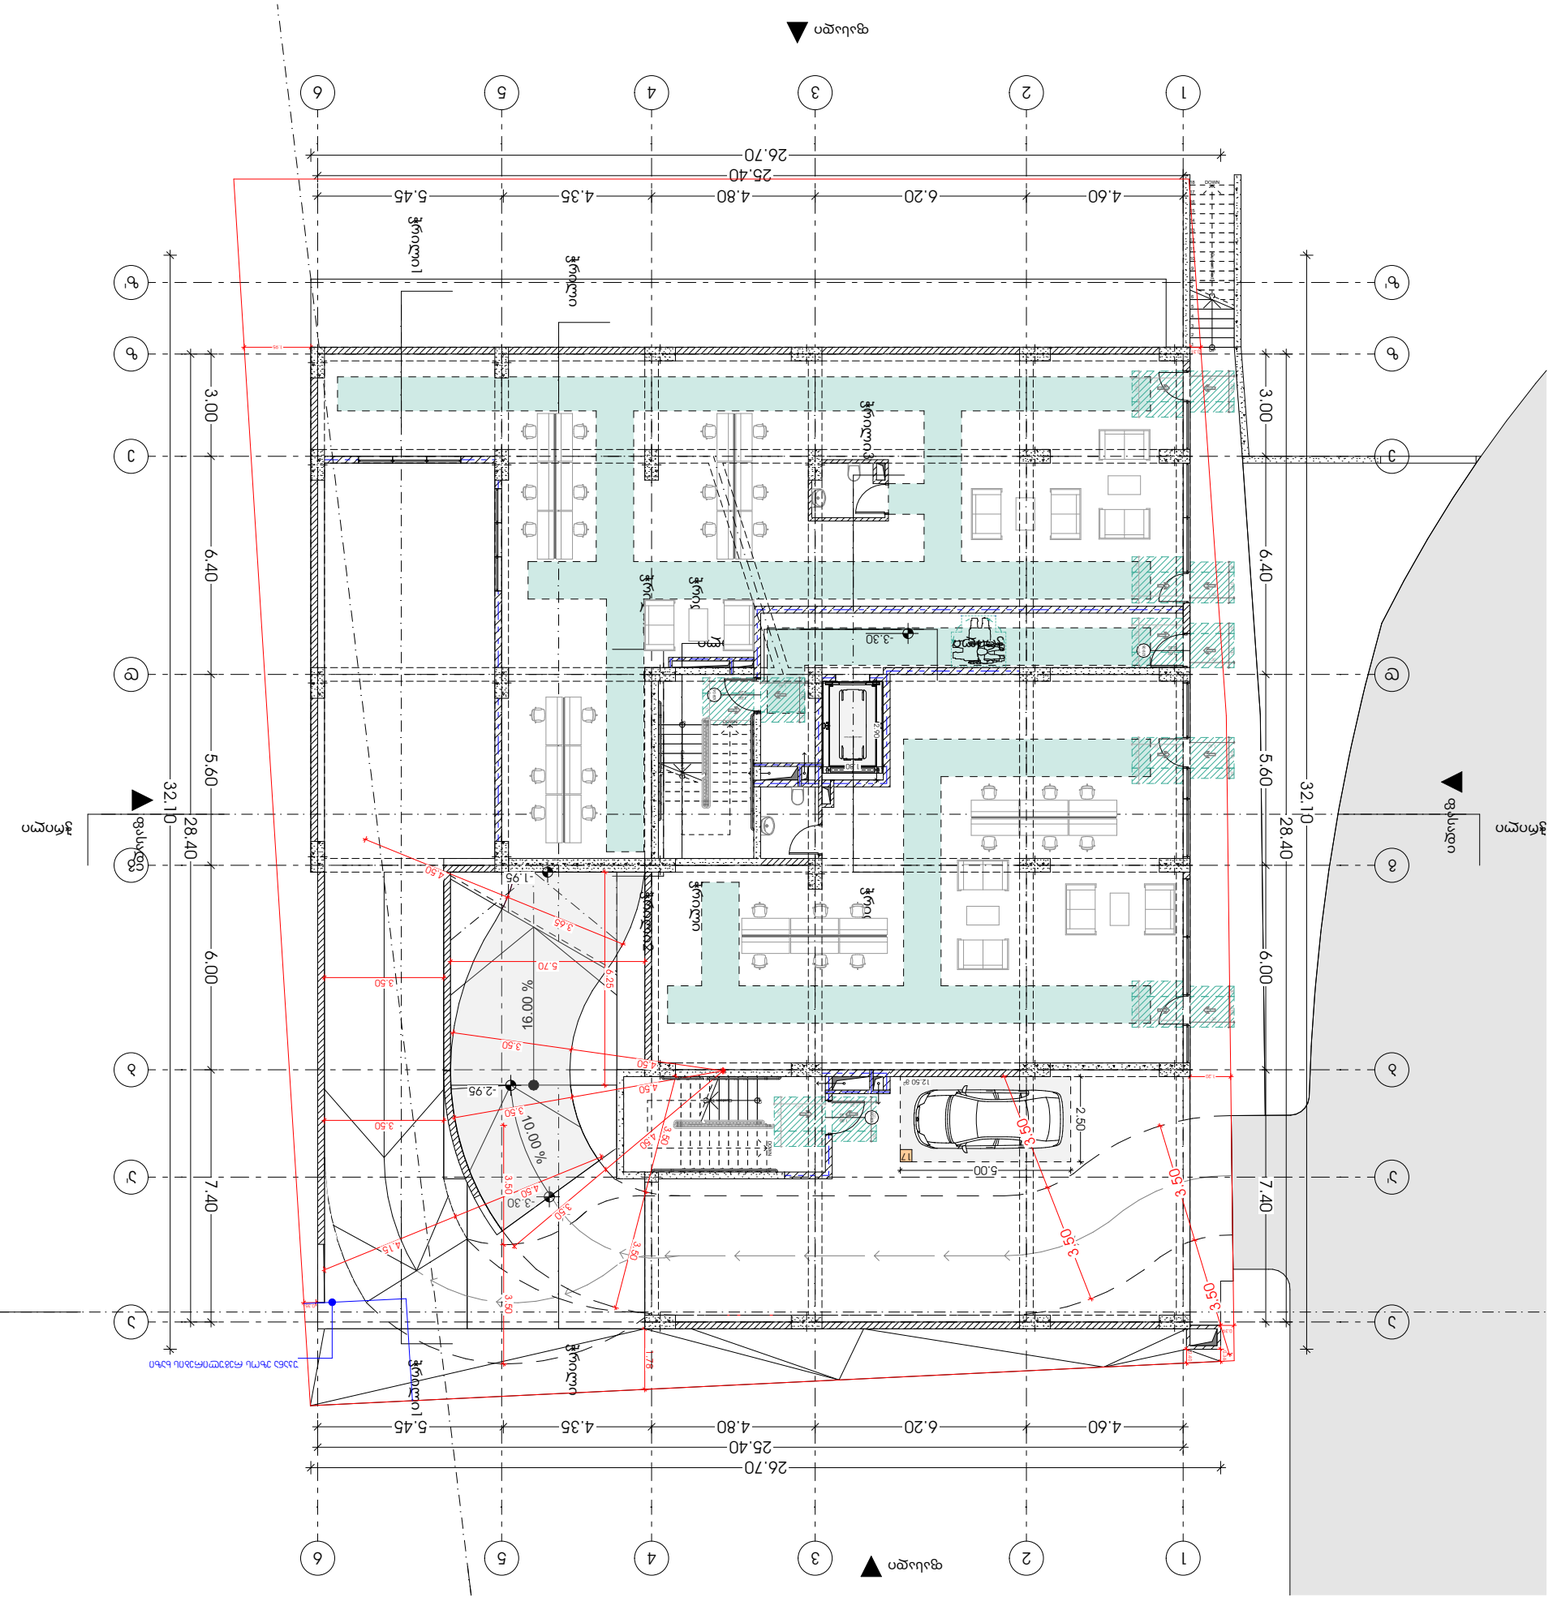

GSPublisherVersion 0.0.100.100

ნახაზი

ფურცელი

მისაწვდომობა -3.30

პროექტი

პროექტის მისამართი

ქალაქი თბილისი, გორგასლის ქუჩა N36
s/k: 01.18.09.005.005

მრავალბინიანი საცხოვრებელი სახლი A3 ფორმატი

პრ. არქიტექტორი

დამკვეთი
ცირა აბესაძე

მთ.არქიტექტორი: კონსტანტინე ურუშაძე
დამხმარე არქიტექტორი: გიორგი ჩიტაძე

AMBULANCE STRETCHER

123456789 10

11
12
13
14
15
16
17

18 DOWN UPCustom Text 123456789

19

18

17

16

15

14

13

12

11

10

DOWN

UP

Custom Text

123456789

10
11
12
13
14
15
16
17
DOWN 18

UPCustom Text

90 wT

2.20

1.00

90 wT

2.20

1.00

90 wT

2.20

1.00

10.00 %

1.00 30

1.30

1.00 45

1.50

1.00 30

1.30

1.00 45

1.50

1.00 30

1.30

1.00 45

1.50

0.90 30

1.30

0.90 45

1.50

0.90 30

1.30

0.90 45

1.50

0.90 30

1.30

0.90 45

1.50

0.90 30

1.30

0.90 45

1.50

ჭრილიჭრილი

ჭრილი1 ჭრილი1

- 3.30

2.50

5.00

25.40

26.70

4.60 6.20 4.80 4.35 5.45

25.40
26.70

4.60 6.20 4.80 4.35 5.45

32.10

28.40

5.60 6.00 3.00 6.40 7.40

32.10

28.40

3.00 6.40 5.60 6.00 7.40

2.90

1.80

0.40

0.39

0.35

1.95

0.31

1.20

1.78

- 3.30

3.50

3.50

12.50

m

2

1

7

ჭრილიჭრილი

ჭრილი2 ჭრილი2

ჭრილი ჭრილი

სიმაღლის განსაზღვრა

1

ჭრილი ჭრილი ჭრილი3 ჭრილი3 ფასადი

ფასადი

ფასადი

ფასადი

16.00 %

z

z

e

e

d

d

g

g

b

b

a

a

11

22

33

44

55

66

a' a'

z' z' 0.36 3.50 3.50 3.50 3.50 3.50 3.50 4.50 3.50 4.50 3.50 4.50 3.65

5.70

6.25

3.50

3.50 4.50

3.50
4.50

4.15

- 2.95

- 1.95

უკანა ეზოს რეგულირების ხაზი

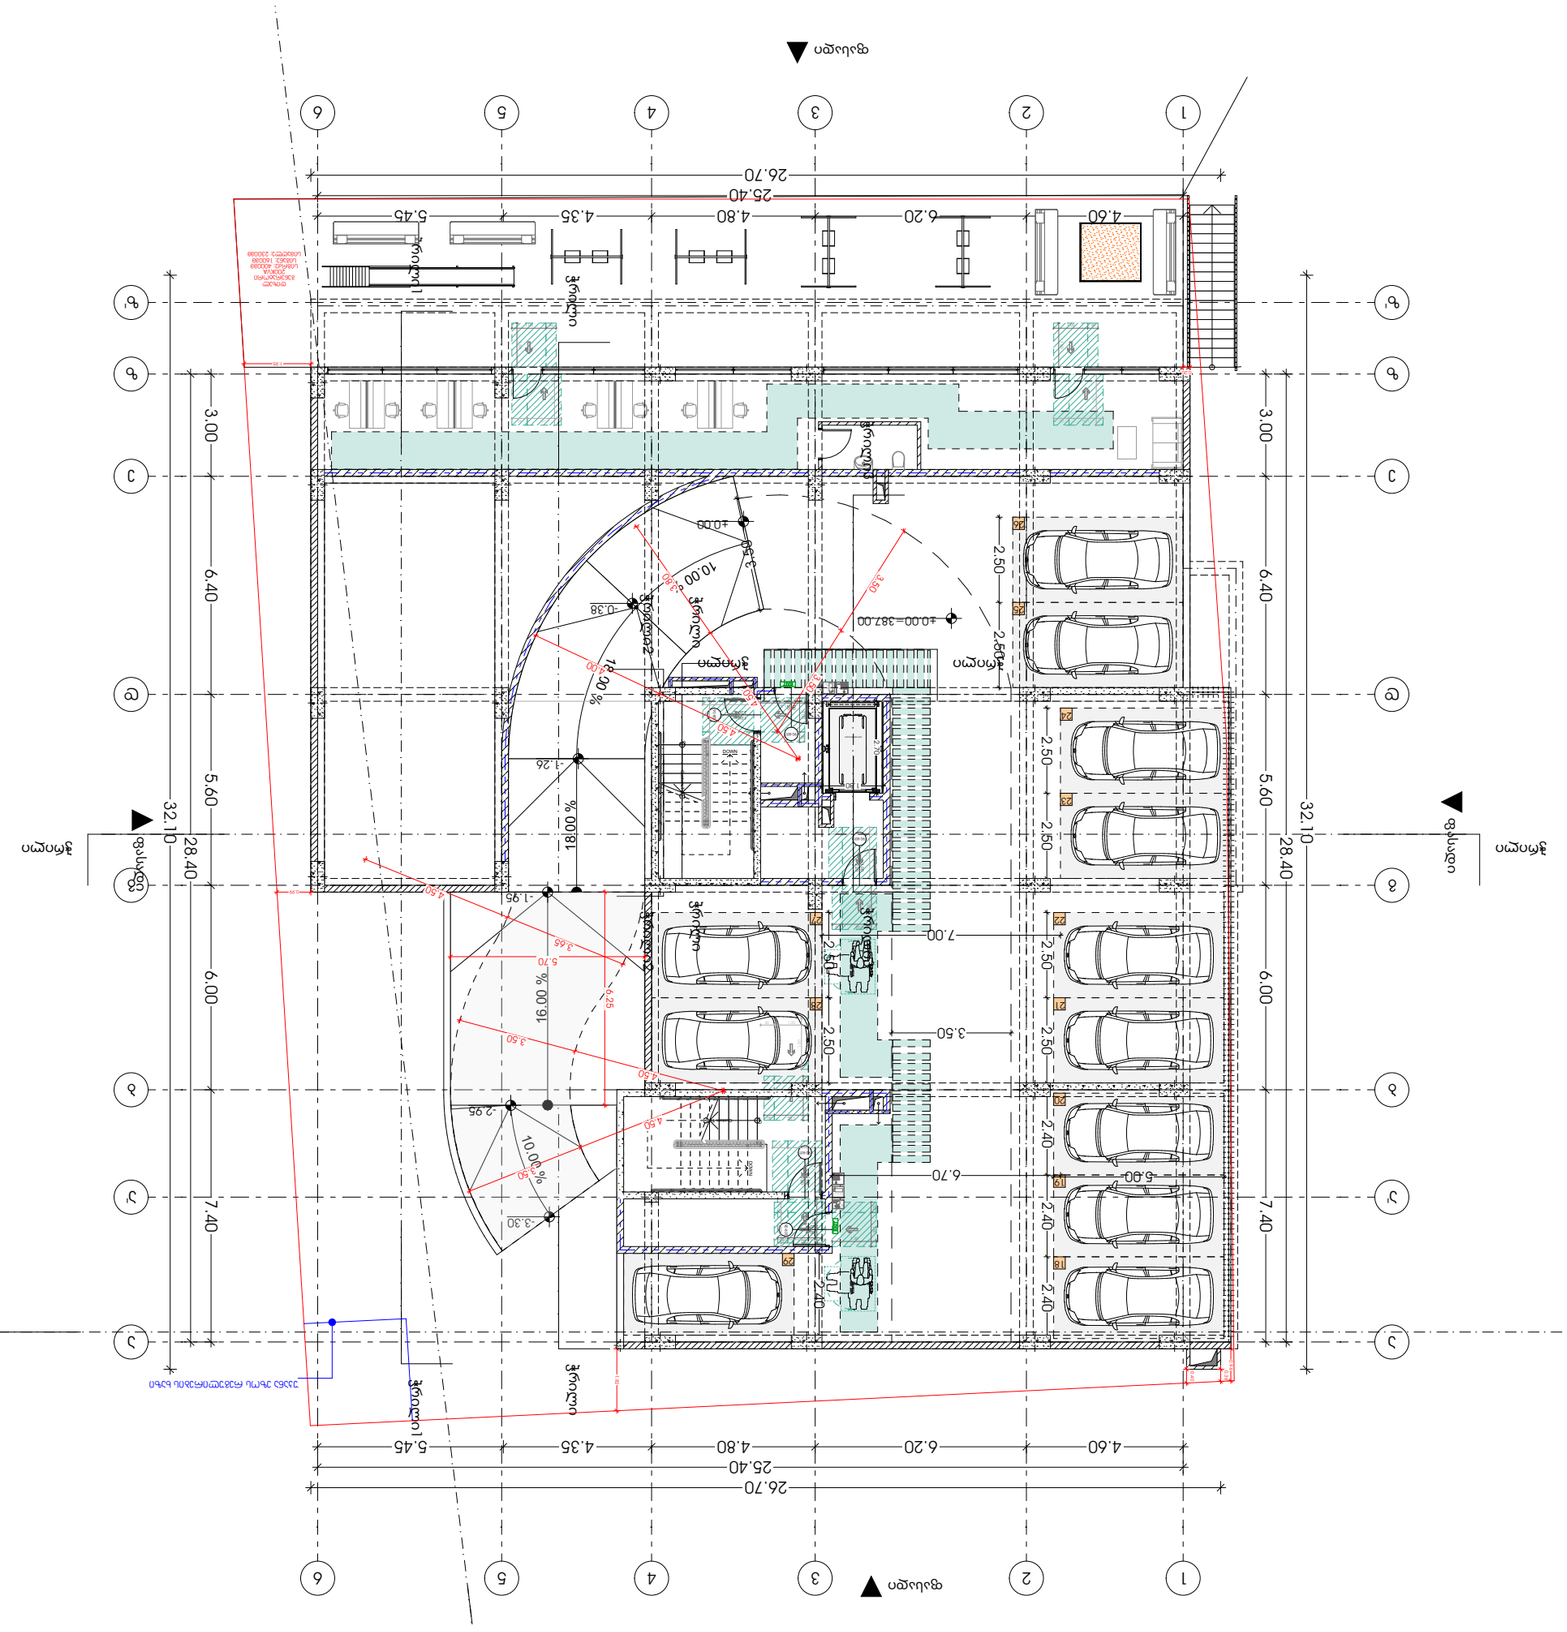

GSPublisherVersion 0.0.100.100

ნახაზი

ფურცელი

მისაწვდომობა 0.00

პროექტი

პროექტის მისამართი

ქალაქი თბილისი, გორგასლის ქუჩა N36
s/k: 01.18.09.005.005

მრავალბინიანი საცხოვრებელი სახლი A3 ფორმატი

პრ. არქიტექტორი

დამკვეთი

ცირა აბესაძე

მთ.არქიტექტორი: კონსტანტინე ურუშაძე
დამხმარე არქიტექტორი: გიორგი ჩიტაძე

AMBULANCE STRETCHER

123456789 10

11

12

13

14

15

16

17 DOWN

UPCustom Text

1
2

3

4

5

6

7

8

9

17

16

15

14

13

12

11

10

DOWN

UP

Custom Text

90 wT1.00 2.20

90 wT1.00 2.20 90 wT

2.20

1.00

90 wT

2.20

1.00

90 wT1.00 2.20

10.00 %

18.00 %

18.00 %

10.00 %

TYPE

"A"
FIRE
AL M

E

P

Y

T

"A" FIRE ALM

ჭრილიჭრილი

ჭრილი1 ჭრილი1

30 1.00

1.30

1.00 45

1.50

30 1.00

1.30

1.00 45

1.50

1.00 45

1.50

1.00 30

1.30 1.00 30

1.30

1.00 45

1.50

1.00 45

1.50

1.00 30

1.30 1.00 30 1.30

1.00 45

1.50

1.00 45

1.50

1.00 30

1.30

ჭრილიჭრილი

ჭრილი2 ჭრილი2

3.50

3.50

2.50 2.50

2.50 2.50

2.50

±0.00=387.00

6.70

2.50 2.50 2.40 2.40 2.40

2.40 2.50

25.40

26.70

4.60 6.20 4.80 4.35 5.45

25.40

26.70

4.60 6.20 4.80 4.35 5.45

32.10

28.40

5.60 6.00 3.00 6.40 7.40

32.10

28.40

3.00 6.40 5.60 6.00 7.40

2.70

1.80

1.82
0.36

0.40
0.94

7.00

5.00

±0.00

- 0.38

- 1.26

- 3.30

18

21

22

23

24

25

26

27

28

29

1

9

20

ჭრილი ჭრილი

სიმაღლის განსაზღვრა

1

ჭრილი ჭრილი ჭრილი3 ჭრილი3 ფასადი

ფასადი

ფასადი

ფასადი

16.00 %

z

z

e

e

d

d

g

g

b

b

a

a

11

22

33

44

55

66

a' a'

z' z' 3.50 3.50 3.80 4.50

0.20

1.95

0.99

4.50

4.00

4.50

3.50

4.50

3.50

4.50

3.65

5.70

6.25

- 2.95

- 1.95

უკანა ეზოს რეგულირების ხაზი

დიზელ
გენერატორი
200

KVA
სიგრძე: 4000მმ
სიგანე: 1600მმ
სიმაღლე: 2300მმ

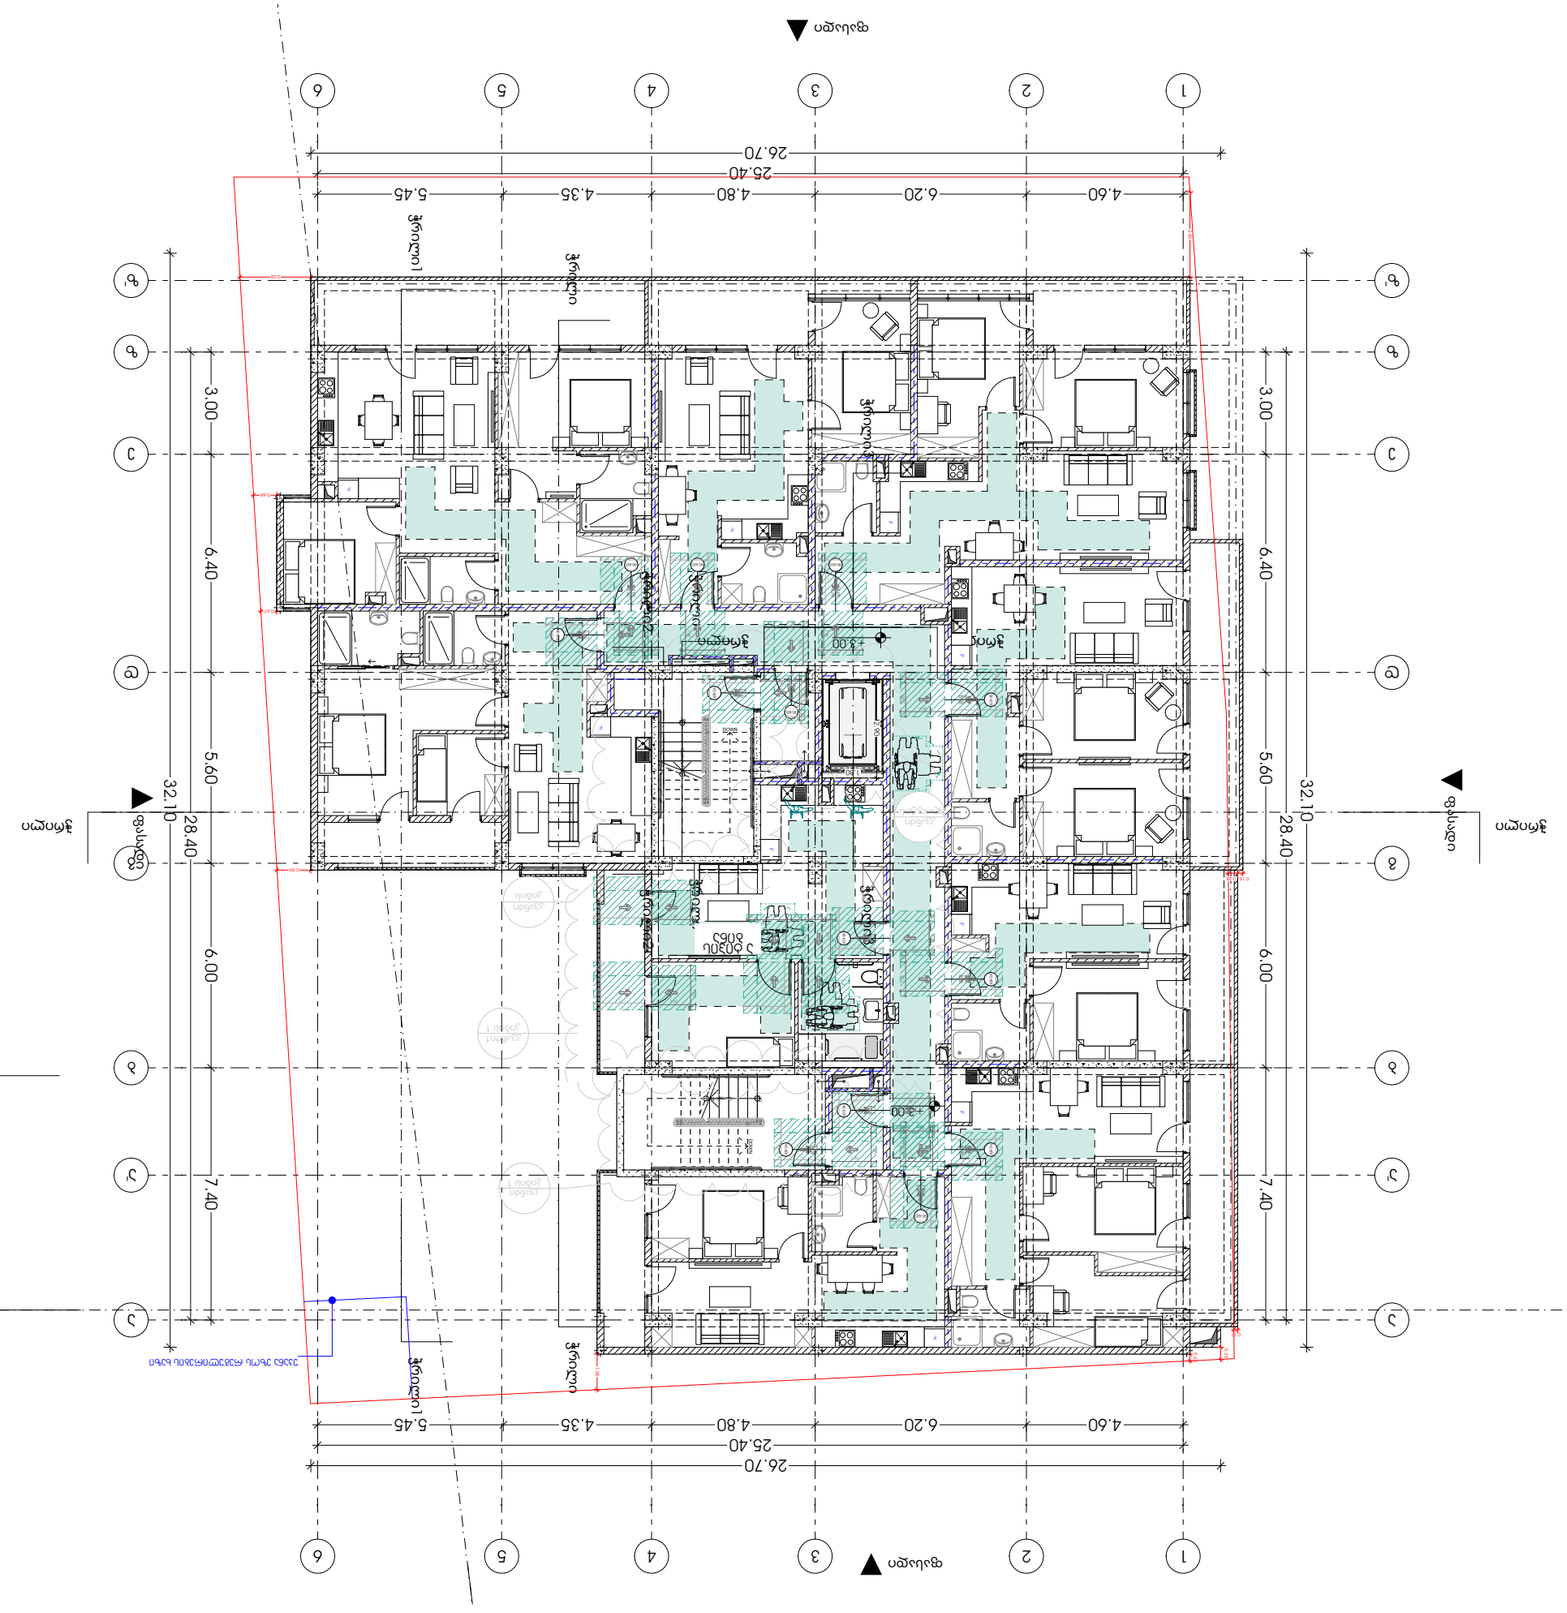

GSPublisherVersion 0.0.100.100

ნახაზი

ფურცელი

მისაწვდომობა +3.00

პროექტი

პროექტის მისამართი

ქალაქი თბილისი, გორგასლის ქუჩა N36
s/k: 01.18.09.005.005

მრავალბინიანი საცხოვრებელი სახლი A3 ფორმატი

პრ. არქიტექტორი

დამკვეთი

ცირა აბესაძე

მთ.არქიტექტორი: კონსტანტინე ურუშაძე
დამხმარე არქიტექტორი: გიორგი ჩიტაძე

AMBULANCE STRETCHER

1
2

3

4

5

6

7

8

9

17

16

15

14

13

12

11

10

DOWN

UP

Custom Text

123456789 10

11
12
13
14
15
16
17 DOWN

UPCustom Text

F

90 wT1.00 2.20

90 wT1.00 2.20

90 wT1.00 2.20

90 wT

2.20

1.00

90 wT1.00 2.20

90 wT

2.20

1.00

90 wT

2.20

1.00

90 wT1.00 2.20

90 wT

2.20

1.00

90 wT

2.20

1.00

90 wT

2.20

1.00

90 wT

2.20

1.00

90 wT

2.20

1.00

F F F

F

F

F

F

F

კვანძი
კიბის

1

კვანძი
კიბის

კვანძი
ლიფტის

კვანძი

1

კიბის

1

ჭრილიჭრილი

ჭრილი1 ჭრილი1

ჭრილიჭრილი

ჭრილი2 ჭრილი2

1.00 45

1.50

1.00 30

1.30 1.00 30

1.30

1.00 45

1.50

1.00 45

1.50

1.00 30

1.30

1.00 45

1.50

1.00 30

1.30

45 1.00

1.50

30 1.00

1.30

1.00 45

1.50

30 1.00

1.30

1.00 45

1.50

1.00 30

1.30

1.00 45

1.50

1.00 45

1.50

1.00 45

1.50

1.00 45

1.50

1.00 45

1.50

1.00 45

1.50

45 1.00

1.50

1.00 45

1.50

1.00 45

1.50

1.00 45

1.50

ჭრილი ჭრილი

სიმაღლის განსაზღვრა

1

ჭრილი ჭრილი ჭრილი3 ჭრილი3 +3.00

+3.00

25.40

26.70

4.60 6.20 4.80 4.35 5.45

25.40

26.70

4.60 6.20 4.80 4.35 5.45

32.10

28.40

5.60 6.00 3.00 6.40 7.40

32.10

28.40

3.00 6.40 5.60 6.00 7.40

2.90

1.80

0.36

0.20

1.05

2.50

2.08

0.68

0.47

0.99

0.11

ფასადი

ფასადი

ფასადი

ფასადი

z

z

e

e

d

d

g

g

b

b

a

a

11

22

33

44

55

66

a' a'

z' z'

30 1.00

1.30

1.00 30

1.30

1.00 30

1.30

1.00 30

1.30 1.00 30

1.30

1.00 30

1.30

1.00 30

1.30

1.00 30

1.30

1.00 30

1.30

1.00 30

1.30

0.15 0.28

უკანა ეზოს რეგულირების ხაზი

ა ტიპის
ბინა

ხელსაბანებისა და ნიჟარების სიმაღლე

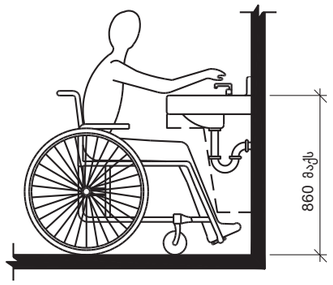

ხელმოსაჭიდი ძელები სტანდარტულ, ეტლის შესაბორებელ საშხაპეებში - გეგმა

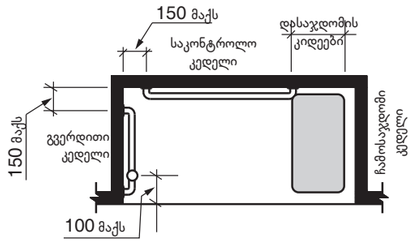

ხელმოსაჭიდი ძელი უნიტაზის უკან მდებარე კედელზე

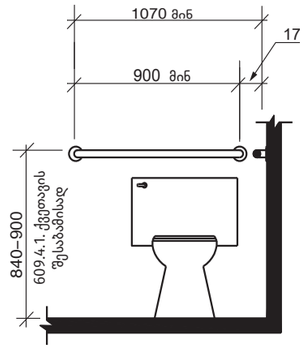

უნიტაზთან დამონტაჟებული ხელმოსაჭიდი ძელი გვერდითა კედელზე

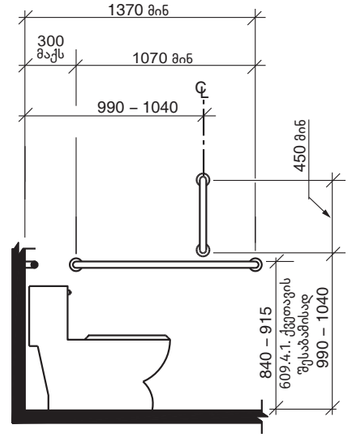

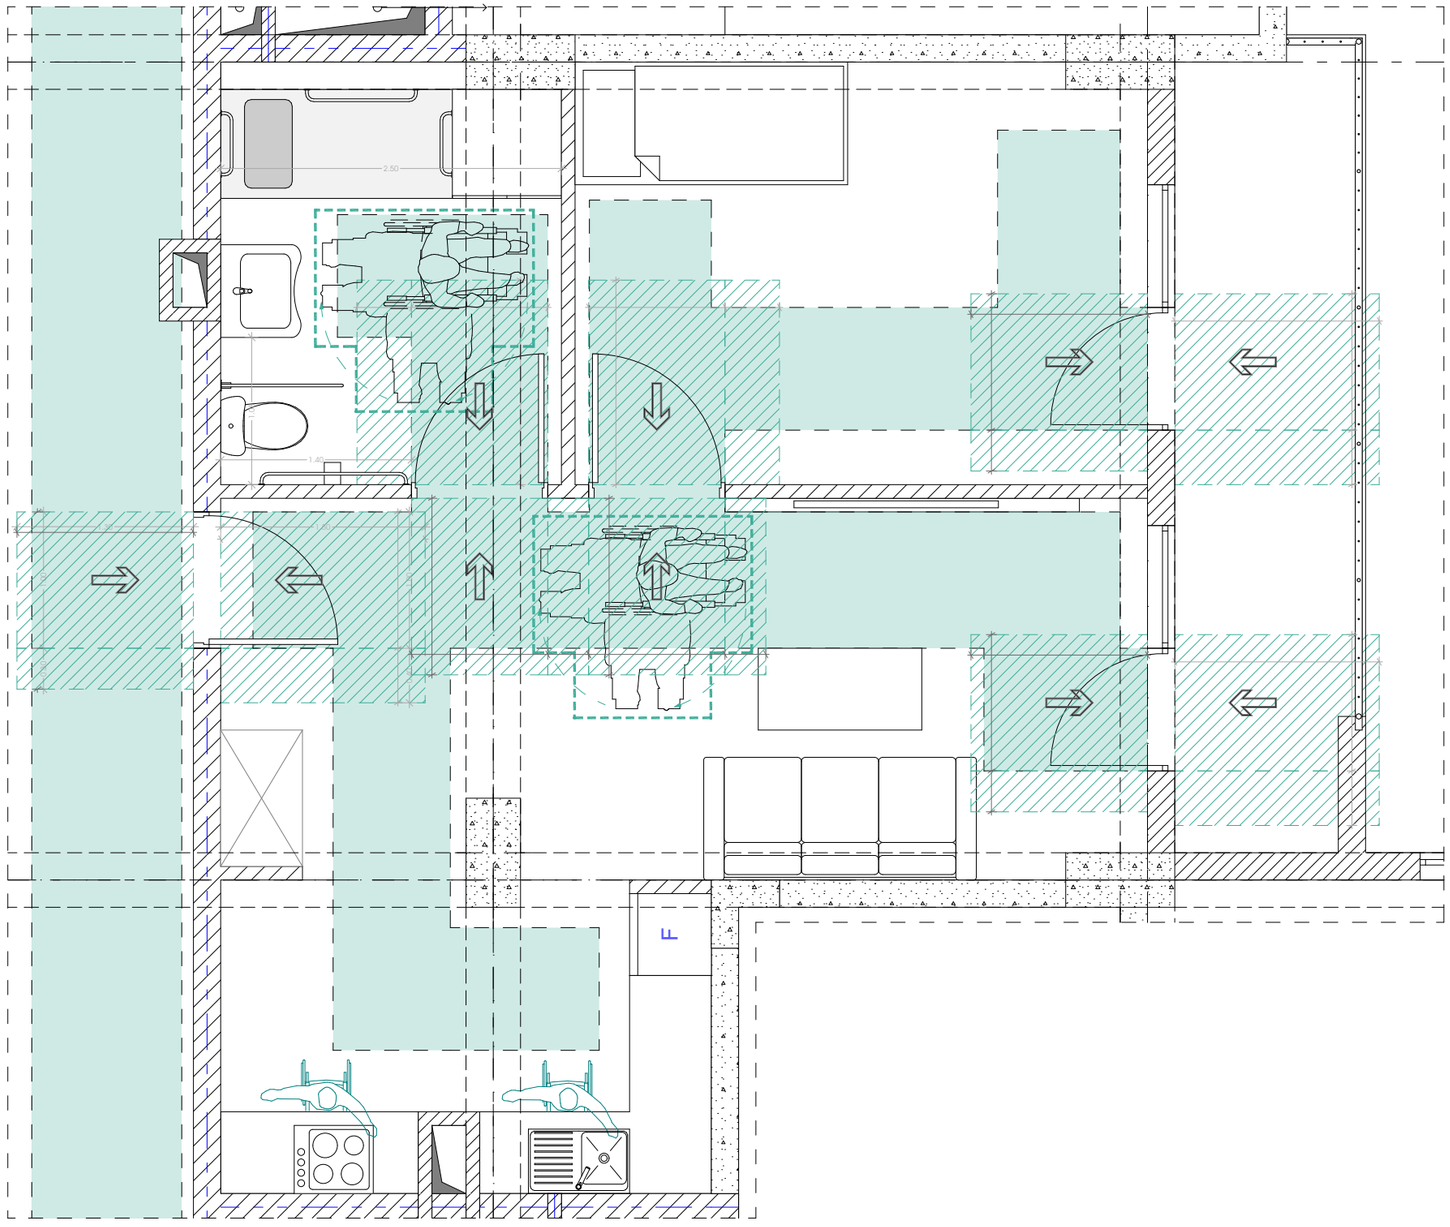

ჰორიზონტალური აღნიშვნები

თავისუფალი სივრცე ჯართან მანევრირებისთვის- ანჯამიანი ჯარი წინიდან მისაწვდომი - გამოწევით გაღება

მისაწვდომი სვლა გეზი

მოსატრიალებელი სივრცეები

ვარიანტი 1

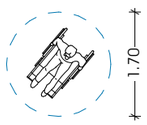

ვარიანტი 2

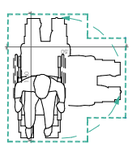

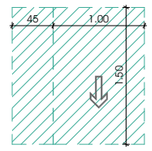

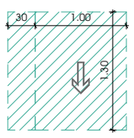

M E T R I C

პროექტი
მრავალბინიანი საცხოვრებელი სახლი

პროექტის მისამართი
ქალაქი თბილისი, გორგასლის ქუჩა N36
ს/კ: 01.18.09.005.005

დამკვეთი
ცირა აბესაძე

პრ. არქიტექტორი
გიგა არქიტექტორი: ანუკა ანტიძე ვერეშაქე
დამხმარე არქიტექტორი: გიორგი ჩიბაძე

ნახაზი
ა ტიპის ბინა

ფურცელი

A3 ფორმატი

ნიშანი ამობურცული სიმბოლოებით და ბრაილით გზა-ჯიბის შესასვლელთან და გარეთ გამავალ ყველა ჯართან

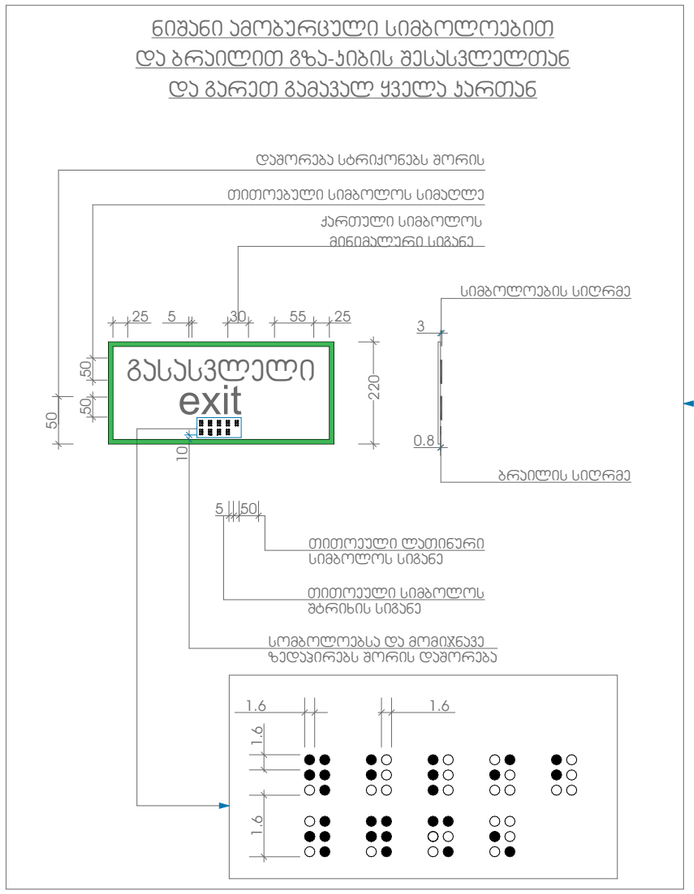

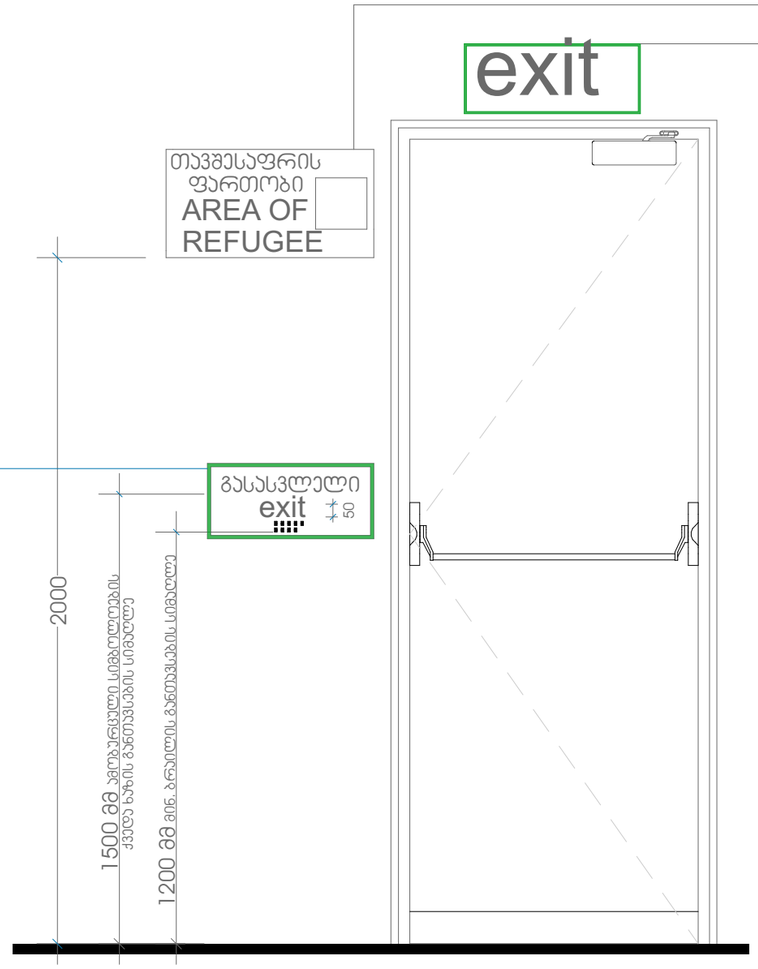

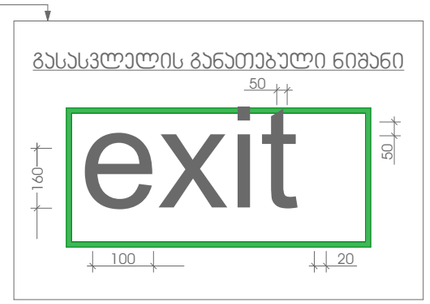

M E T R I C

პროექტი
მრავალბინიანი საცხოვრებელი სახლი

პროექტის მისამართი
ქალაქი თბილისი, გორგასლის ქუჩა N36
ს/ს: 01.18.09.005.005

დამკვეთი
ცირა აბესაძე

პრ. არქიტექტორი
გმუარქიტექტორი: ალექსანდრე უურუშაძე
დამხმარე არქიტექტორი: გიორგი ჩიბაძე

ნახაზი
XIთ

ფურცელი

A3 ფორმატი