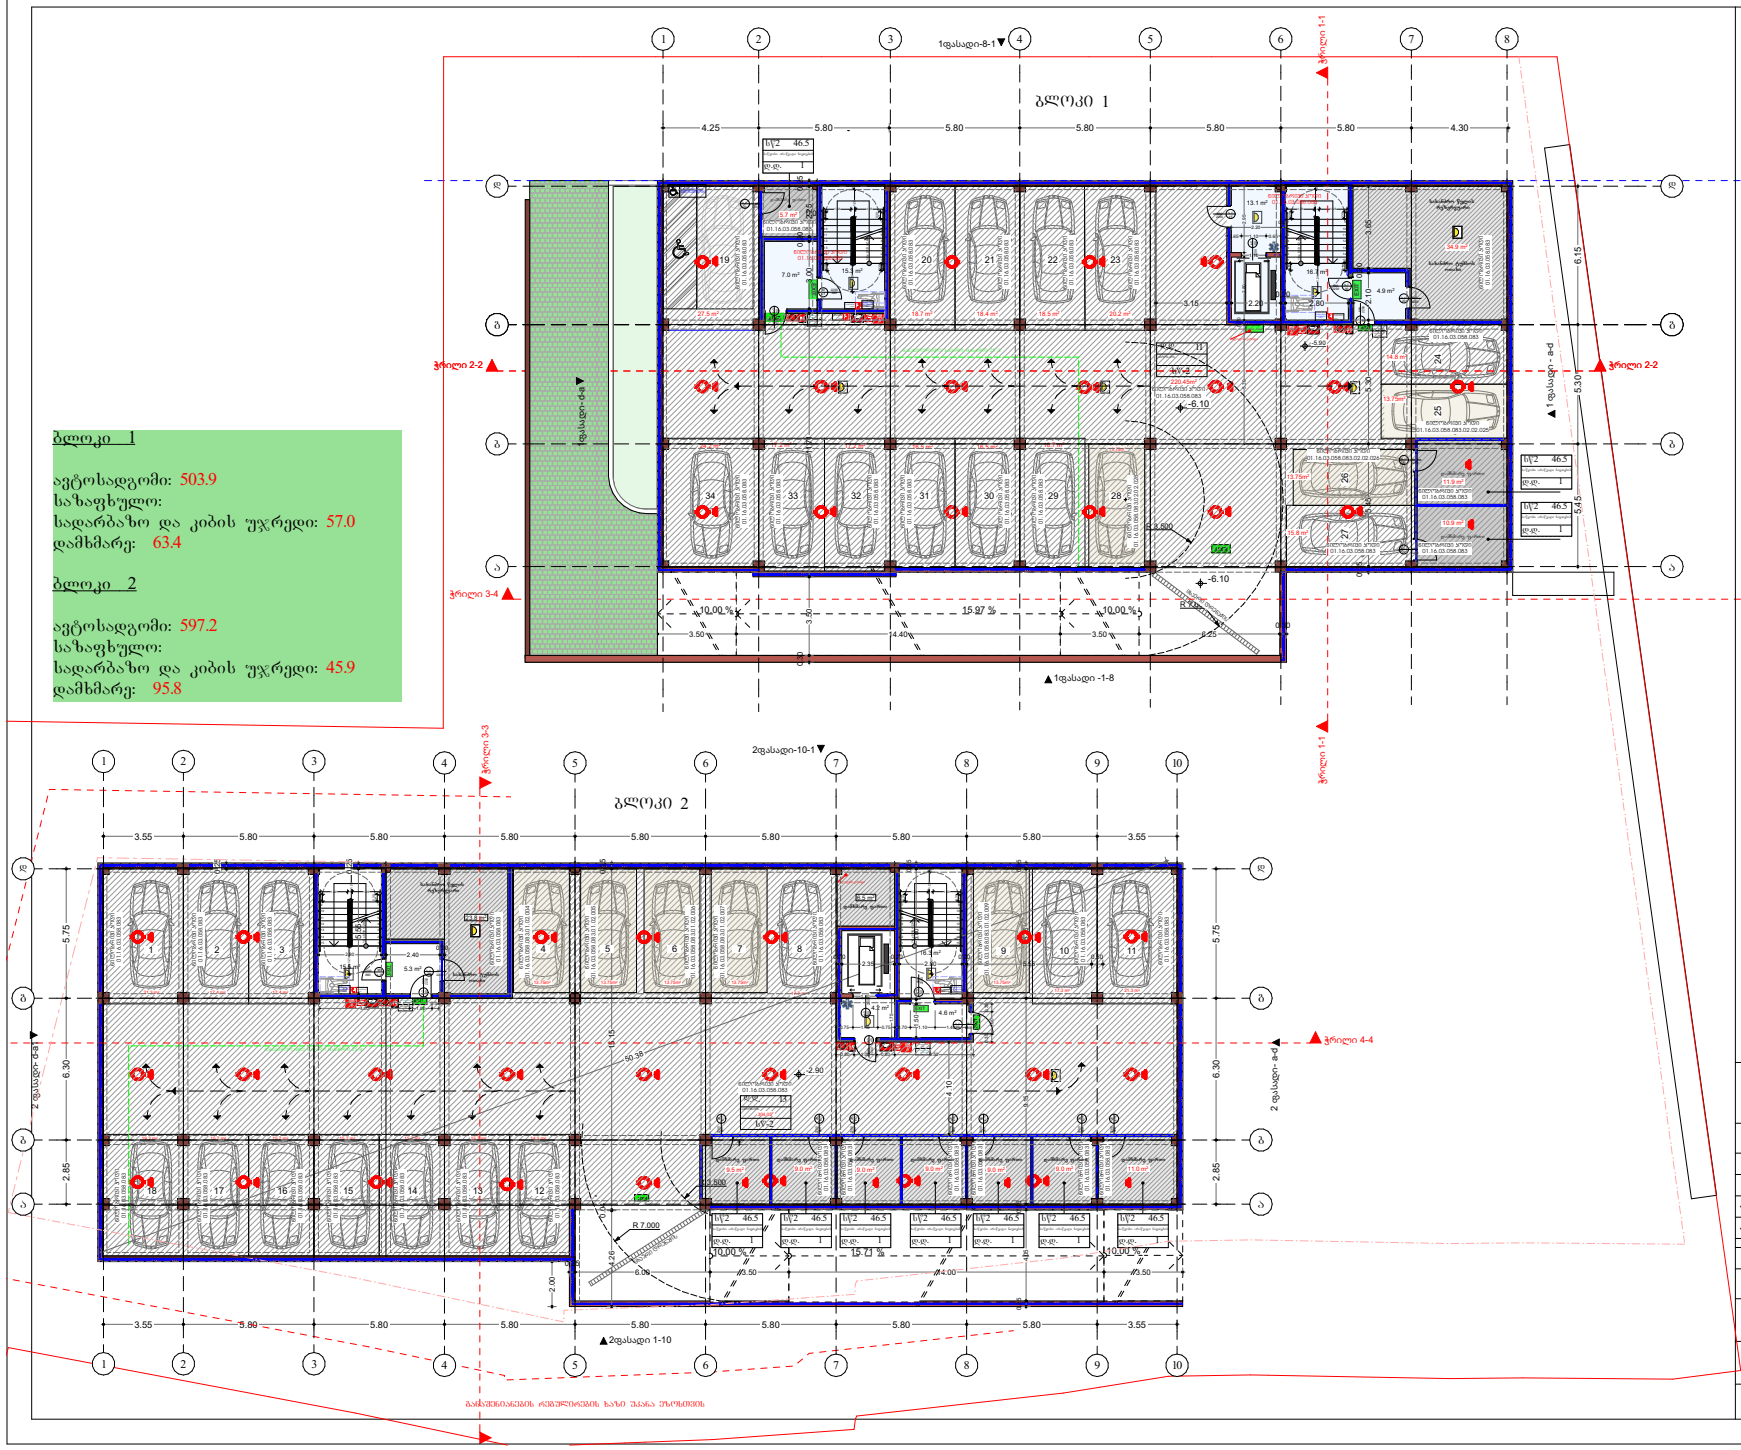

ბლოკი 1

ავტოსადგომი: 503.9
საზაფხულო:
სადარბაზო და კიბის უჯრედი: 57.0
დამხმარე: 63.4

ბლოკი 2

ავტოსადგომი: 597.2
საზაფხულო:
სადარბაზო და კიბის უჯრედი: 45.9
დამხმარე: 95.8

აპრობაციის აღნიშვნები

შენიშვნა: ფველა კარის მინიმალური ზომა - 820 მმ.

ქ. თბილისი, ჟან ო. კაკაბაძე, 4		
	ბინარი	ხელმოწერა
დამკვეთი:	გ.ფიფიაშვილი	
არქიტექტორი:	მ. ცქიტიშვილი	
არქიტექტორი:	ნ.გაგნიძე	
ნახაზის დასახელება		
ავტოსადგომის გეგმა		
მასშტაბი SCALE	1:100	
თარიღი DATE OF ISSUE	07.2024	
ფორმატი LAYOUT SIZE	A1	
ფურც. PAGES	ყველ ALL	