საქართველო, 0112 თბილისი, წინამძღვრიშვილის ქ. 95
ტელ.: (+995 32) 2 100000 ს/კ 204566978
95 Tsinamdzgvrishvili Street,0112 Tbilisi, Georgia
Tel.: (+995 32) 2 100000 I/C 204566978 www.silknet.com

№ SILK-08/2777-26 17/06/2026 14:55:07

შპს ჯი-თი გრუპი

შპს „ჯი-თი გრუპ“-ის დირექტორს
ბატონ თემურ უსტიაშვილს
თბილისი, დ. აღმაშენებლის ხეივანი#216
ტელ: 2740440


ბატონო თემურ,

თქვენგან შემოსული წერილის (№ SILK-08/2761-26 16.06.2026წ.) პასუხად გაცნობებთ, რომ ქ. თბილისში, დ. აღმაშენებლის ხეივანი #220; #218, მიწის ნაკვეთებზე ს/კ 01.72.14.014.476; 01.72.14.014.909 სს „სილქნეტი“ არ არის წინააღმდეგი აწარმოოთ მშენებლობა ქვემოთ მოცემული პირობების სრული დაცვით.

იმ შემთხვევაში, თუ აღნიშნულ ტერიტორიაზე სამუშაოების წარმოებისას დადგინდება სს „სილქნეტის“ კუთვნილი ნებისმიერი სახის კომუნიკაციის არსებობა, განმცხადებელი(სამუშაოების მწარმოებელი) ვალდებულია დაუყოვნებლივ შეაჩეროს სამუშაოები და აღნიშნული ფაქტი შეატყობინოს სს „სილქნეტი“-ს წარმომადგენელს ელექტრონული ფოსტის(Info.Center@silknet.com) ან ოპერატიული სამსახურის ნომრებზე: 2950029 ან 2932740.

ირაკლი აბაშიძე
ტექნიკური განვითარების და
დაგეგმარების დეპარტამენტის
უფროსის მოადგილე

ვენგეგმა 1:500

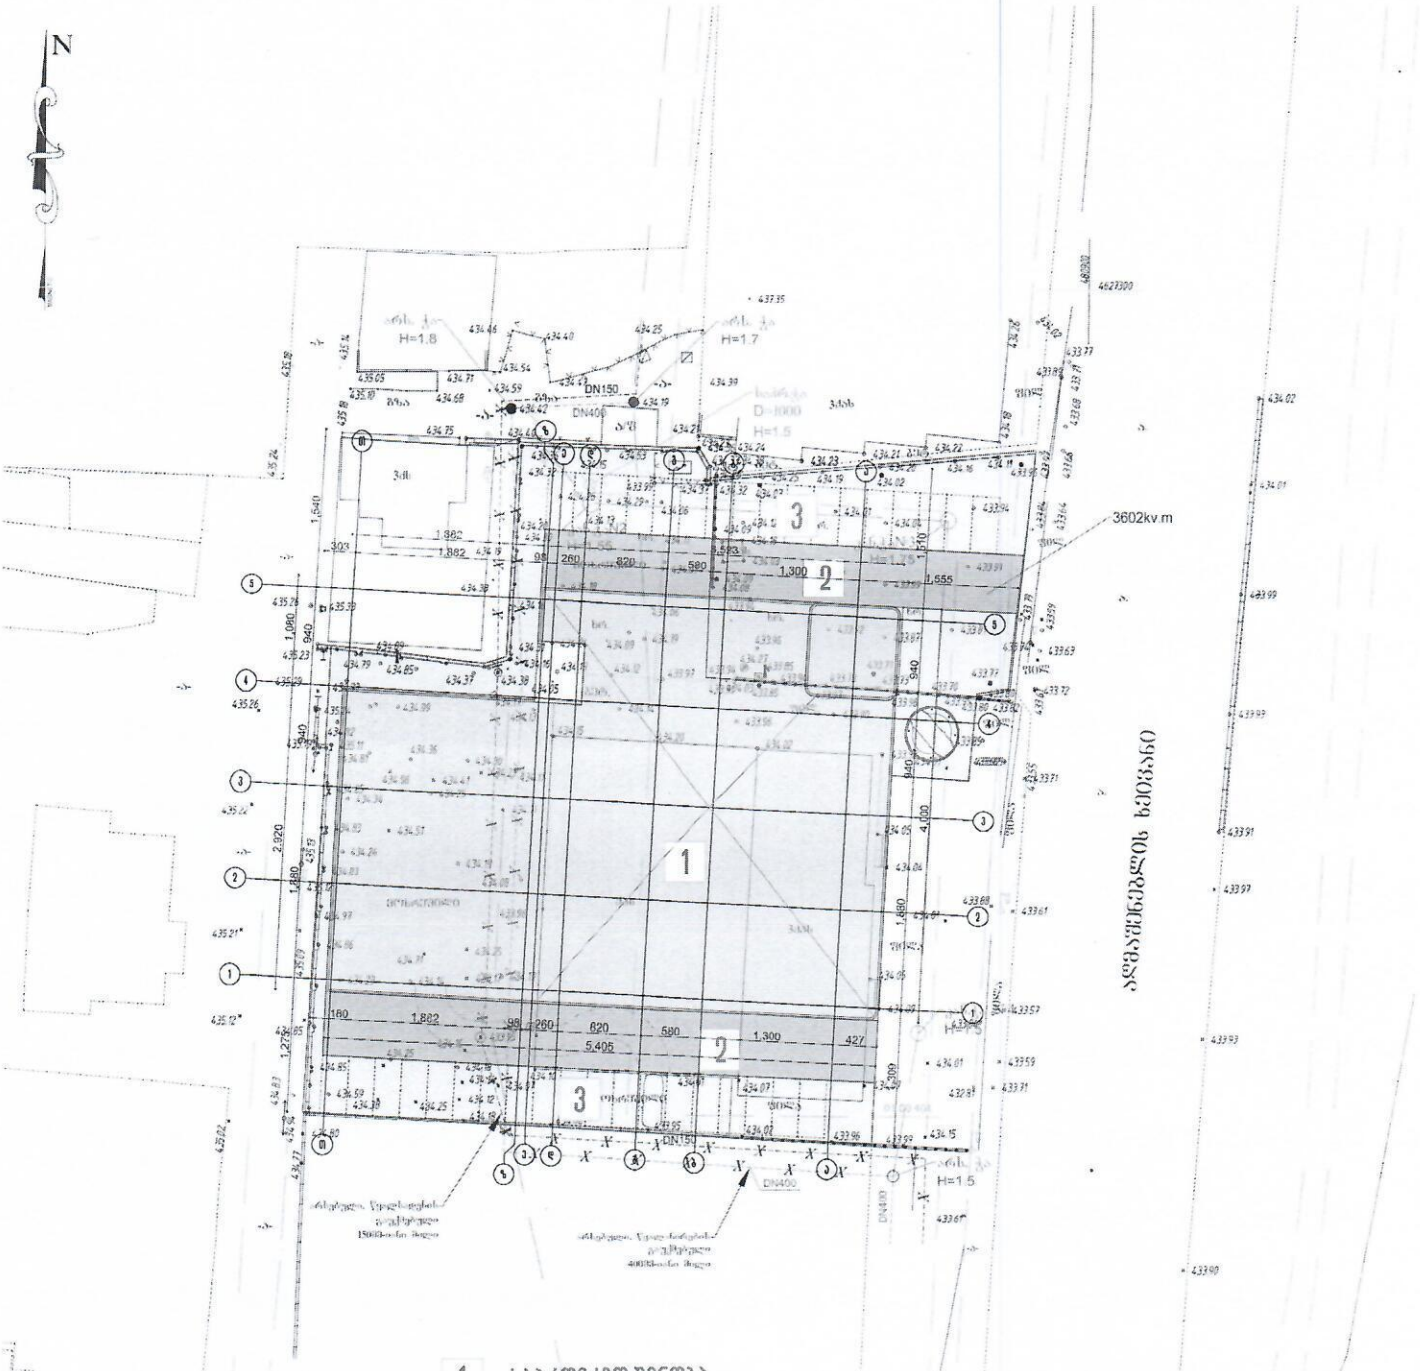

1	საპროექტო შენობა
2	სამანქანე გზა
3	პარკინგი

სს "სილქნეტი"
ამოწანილია
საბუთის დანყების წინ გამოკასებულ იქნას
სს "სილქნეტის" წარმომადგენელი
ოპერატიული ტარიფი: 2 95 00 29, 2 93 27 40
ტექნიკური განყოფილება
თარიღი 12.06.26