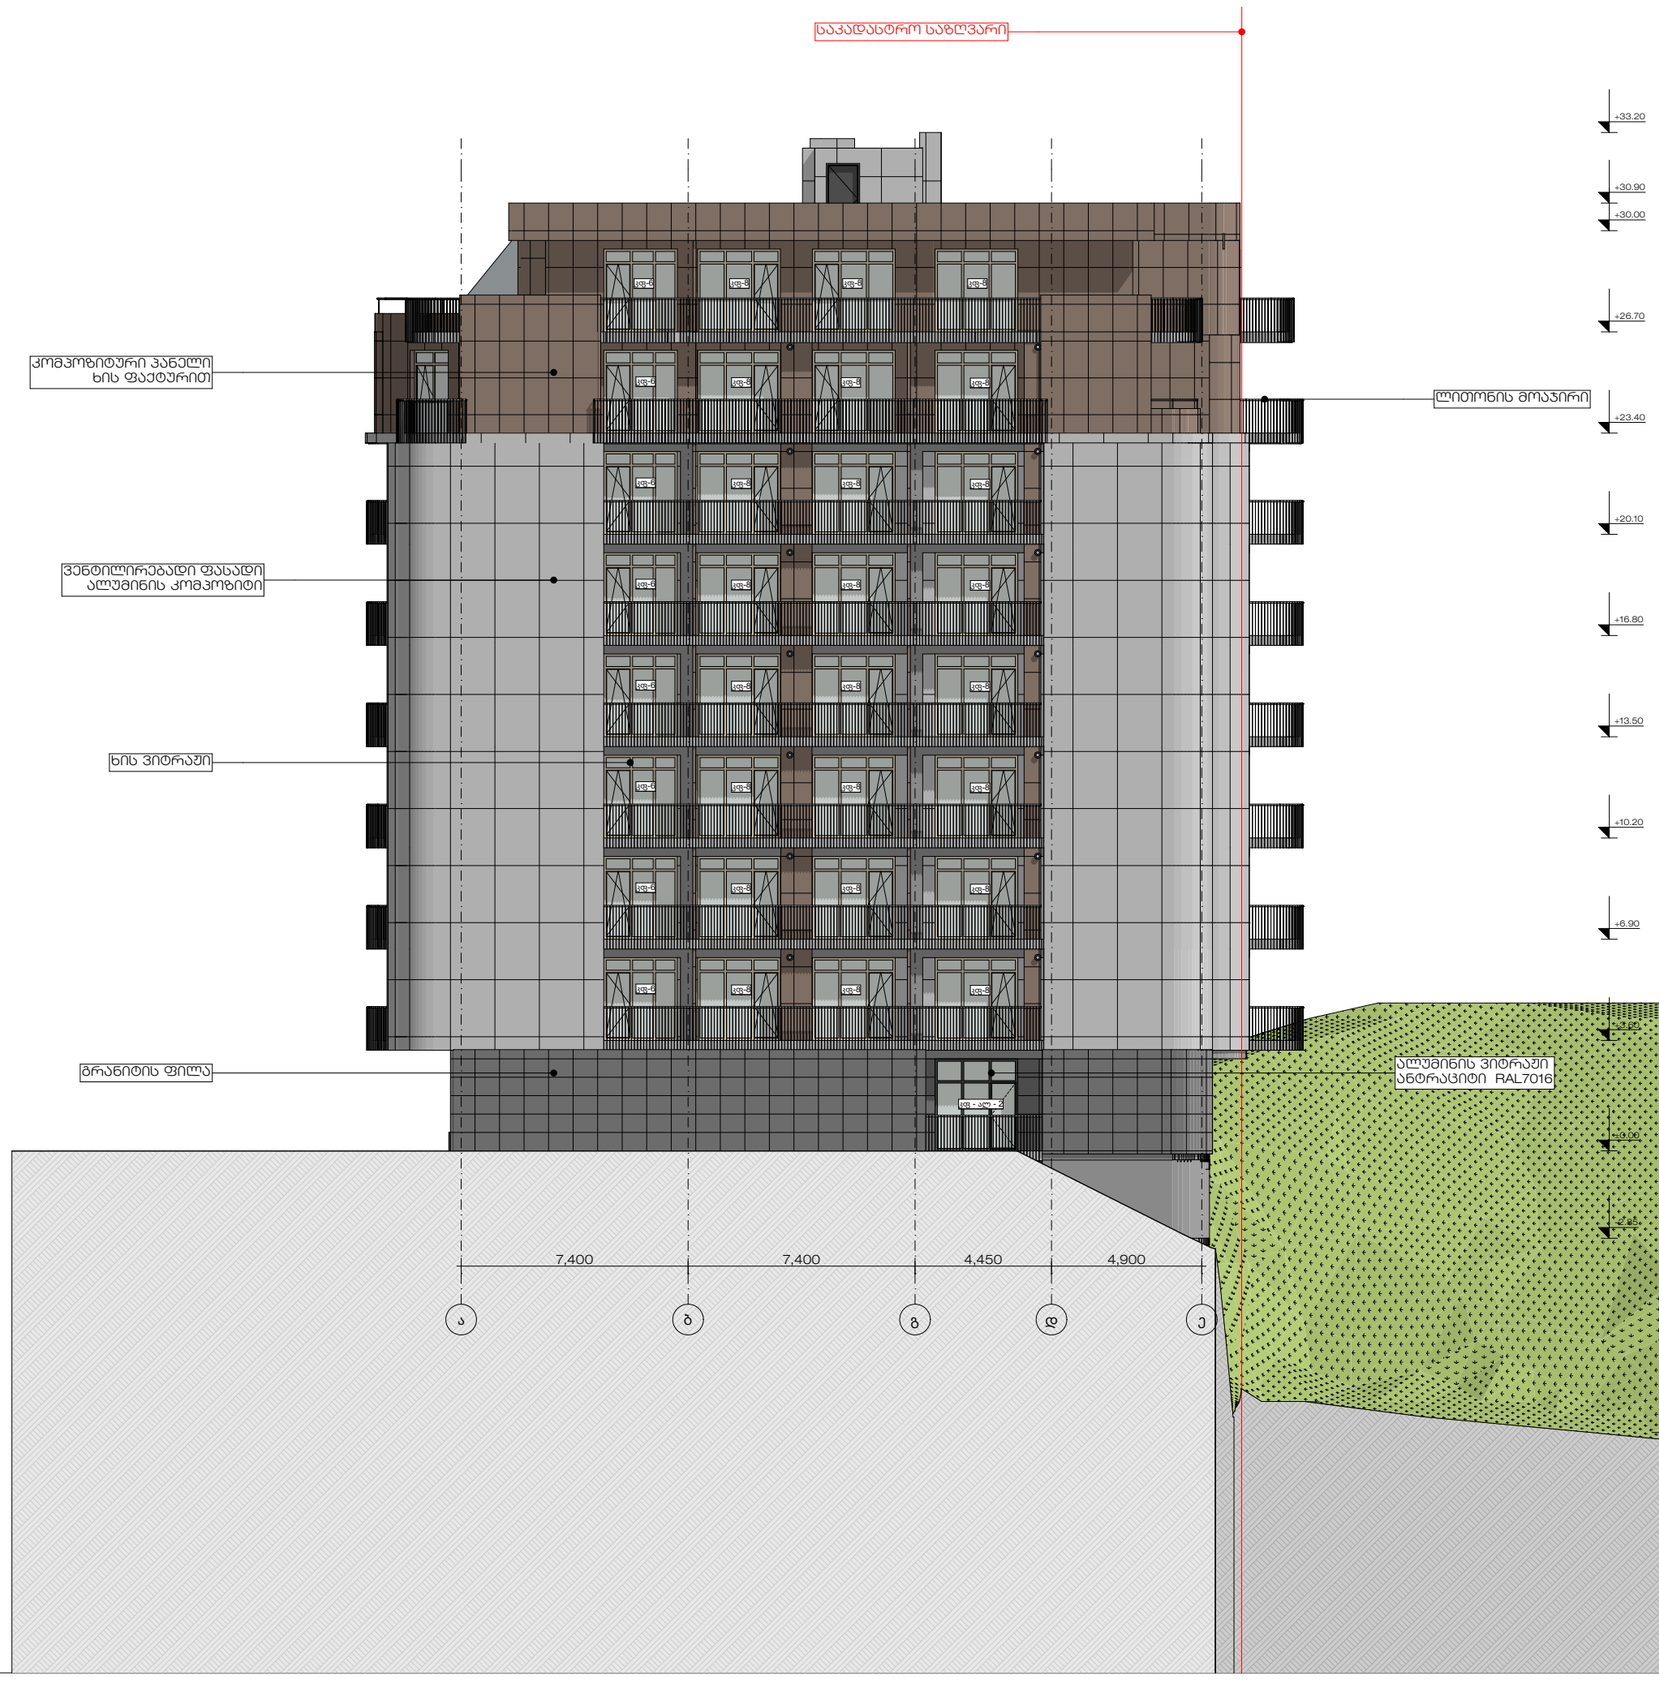




Web.
Email. Irakli.zurashvili99@gmail.com
Mob. +995 558 10 18 19
Adres. 13 Tamarashvili Str.Tbilisi
მის. თბილისი, თამარაშვილის 13


დამკვეთი:
Customer:

კონსტანტინე გაბაშვილი

პროექტის დასახელება:
Job title:

მრავალბინიანი საცხოვრებელი სახლი ვაკეში

ობიექტის მისამართი:
Addres:

ქ. თბილისი,ბაგები, ილია ჭავჭავაძის 82 ის მიმდებარედ.

ექსპლიკაცია:
Notes:

შენიშვნა:
Notes:

1. ნახაზზე ზომები მოცემულია მილიმეტრებში.

2. მშენებლობის პროცესში ნახაზის ნებისმიერი ცვლილება უნდა შეთანხმდეს პროექტის ავტორთან.

3. ფერადის კორექტირებით ავტომატურად უქმდება წინა ვარიანტი.

შემსრულებლები:
Performers:

| თანამდებობა | სახელი.გვარი | ხელმოწერა |
|---|---|---|
| დირექტორი | | |
| მთ.არქიტექტ. | ი.ზურაშვილი | |
| პრ. ავტორი | ი.ზურაშვილი | |
| არქიტექტორი | გ.ხუთაფური | |
| შეამოწმა | | |

ნახაზის დასახელება:
Drawing title:

ფასადი ა-დ ღერძებს შორის

პროექტის სტადია: ###
Drawing stage:

| | | |
|---|---|---|
| თარიღი: Date: | 6/30/2026 | 2026 |
| ფურცელი № Index | ფურც. რაოდ. Pages | ფორმატი Format |
| 17 | 22 | A3 |
| მასშტაბი Drawing Scale | 1:200 | |




S

Elevation (1)

1:200


Web.
Email. Irakli.zurashvili99@gmail.com
Mob. +995 558 10 18 19
Adres. 13 Tamarashvili Str.Tbilisi
მის. თბილისი, თამარაშვილის 13


დამკვეთი:
Customer:

კონსტანტინე გაბაშვილი

პროექტის დასახელება:
Job title:

მრავალბინიანი საცხოვრებელი სახლი ვაკეში

ობიექტის მისამართი:
Addres:

ქ. თბილისი,ბაგები, ილია ჭავჭავაძის 82 ის მიმდებარედ.

ექსპლიკაცია:
Notes:

შენიშვნა:
Notes:

1. ნახაზზე ზომები მოცემულია მილიმეტრებში.

2. მშენებლობის პროცესში ნახაზის ნებისმიერი ცვლილება უნდა შეთანხმდეს პროექტის ავტორთან.

3. ფერადლის პორექტირებით ავტომატურად უქმდება წინა პარიანტი.

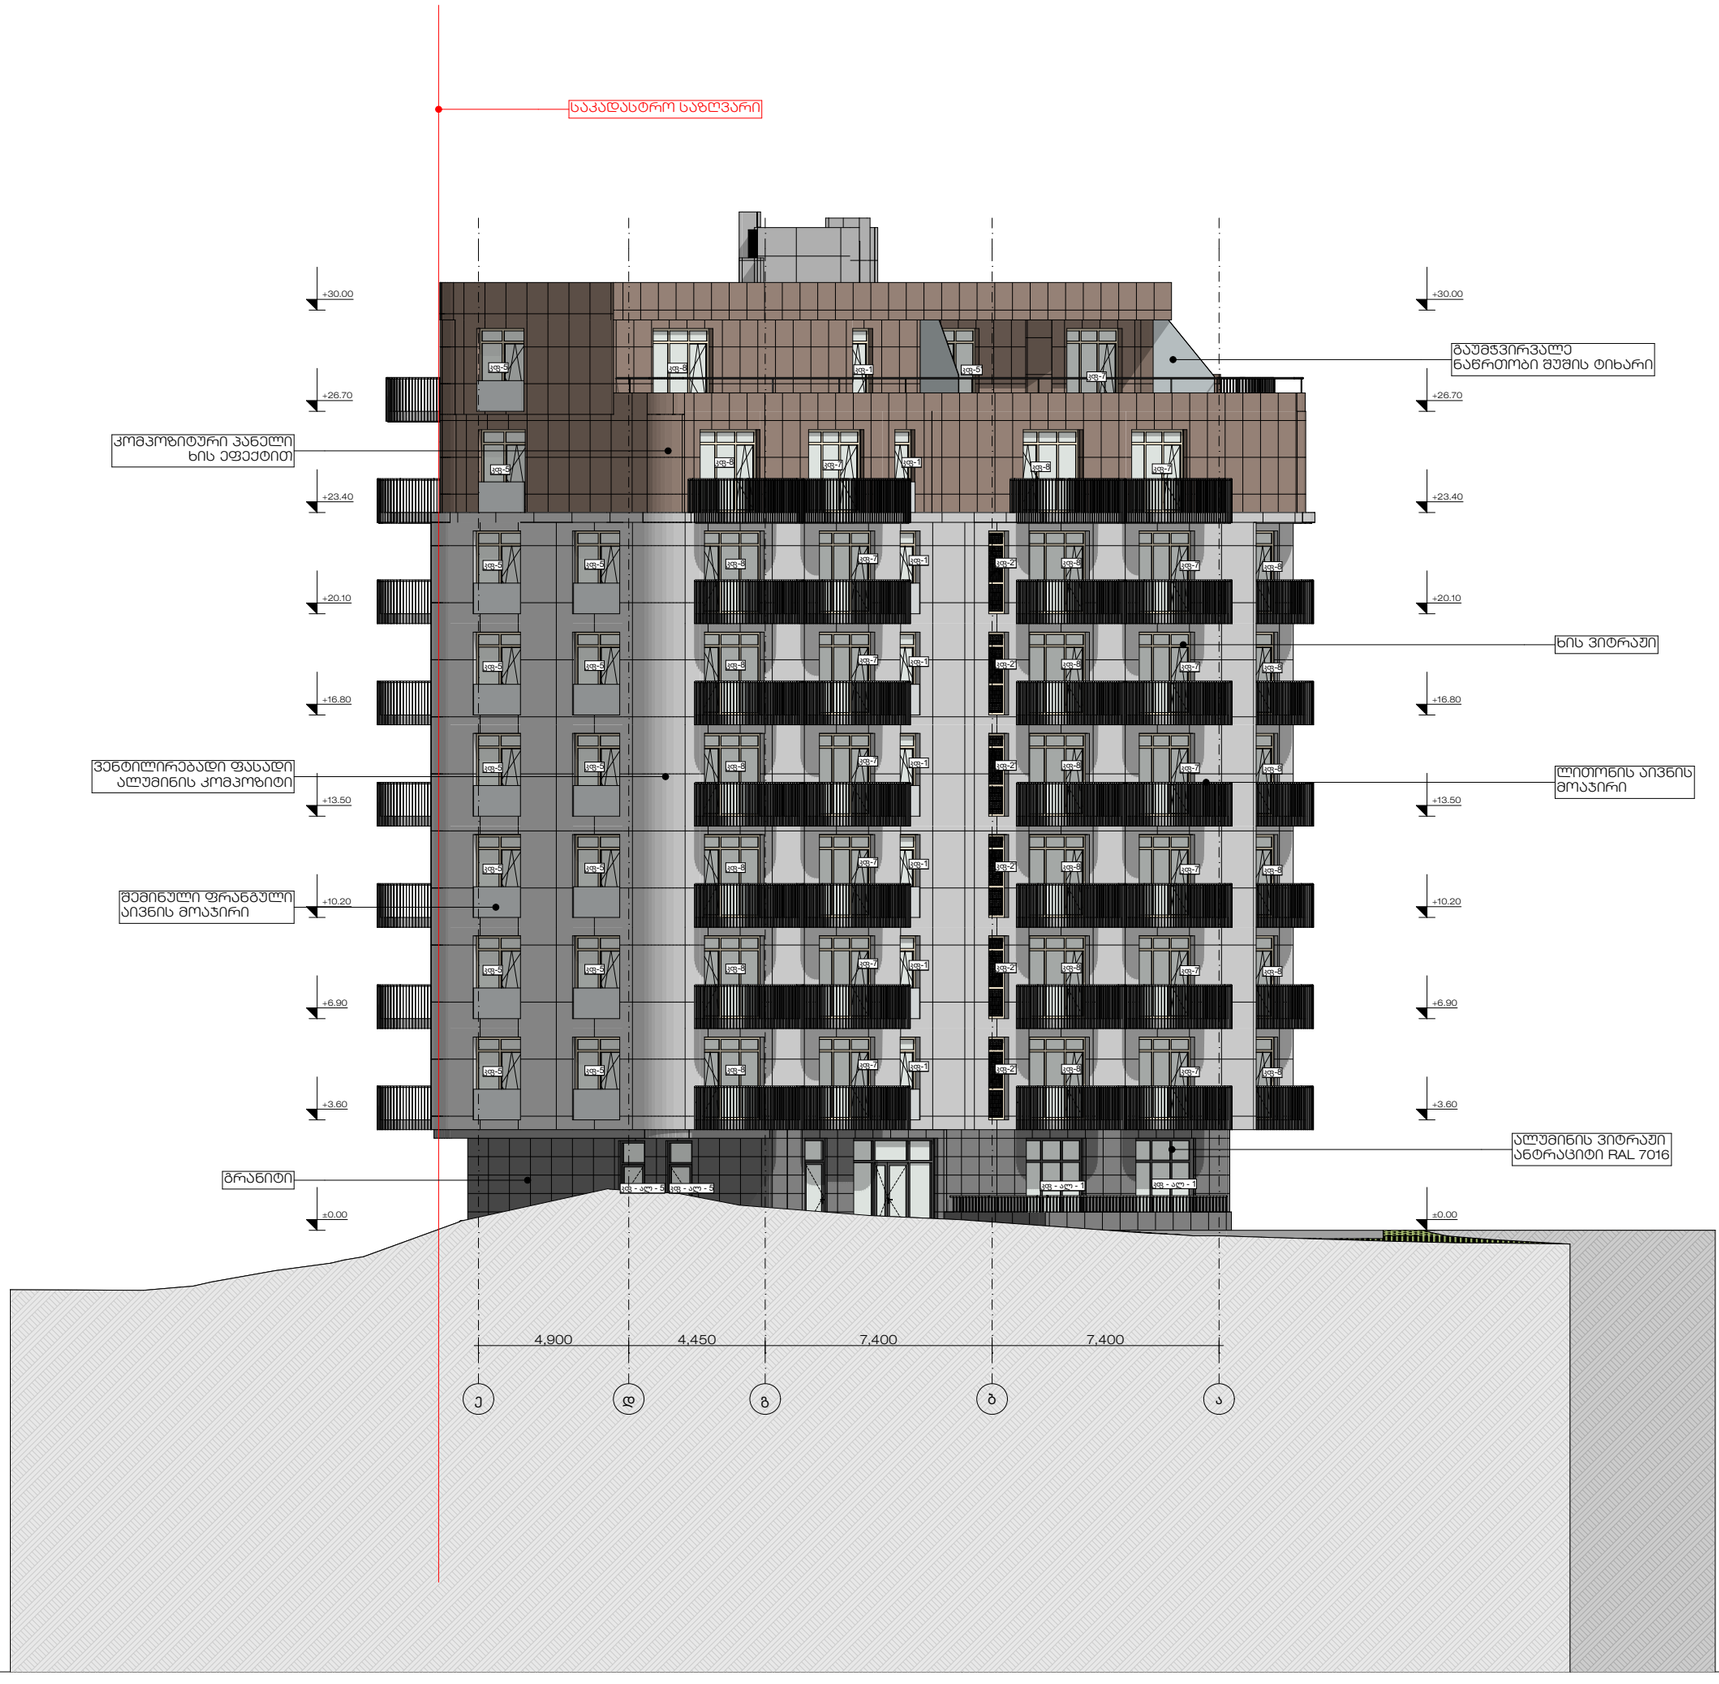
შემსრულებლები:
Performers:

| თანამდებობა | სახელი.გვარი | ხელმოწერა |
|---|---|---|
| დირექტორი | | |
| მთ.არქიტექტ. | ი.ზურაშვილი | |
| პრ. ავტორი | ი.ზურაშვილი | |
| არქიტექტორი | გ.ხუთაგური | |
| შეამოწმა | | |

ნახაზის დასახელება:
Drawing title:

ფასადი 1-7 ღერძებს შორის

| | | |
|---|---|---|
| პროექტის სტადია: Drawing stage: | | ### |
| თარიღი: Date: | 6/30/2026 | 2026 |
| ფურცელი № Index | ფურც. რაოდ. Pages | ფორმატი Format |
| 18 | 22 | A3 |
| მასშტაბი Drawing Scale | 1:200 | |





Web.
Email. Irakli.zurashvili99@gmail.com
Mob. +995 558 10 18 19
Adres. 13 Tamarashvili Str.Tbilisi
მის. თბილისი, თამარაშვილის 13


დამკვეთი:
Customer:

კონსტანტინე გაბაშვილი

პროექტის დასახელება:
Job title:

მრავალბინიანი საცხოვრებელი სახლი ვაკეში

ობიექტის მისამართი:
Addres:

ქ. თბილისი,ბაგები, ილია ჭავჭავაძის 82 ის მიმდებარედ.

ექსპლიკაცია:
Notes:

შენიშვნა:
Notes:

1. ნახაზზე ზომები მოცემულია მილიმეტრებში.

2. მშენებლობის პროცესში ნახაზის ნებისმიერი ცვლილება უნდა შეთანხმდეს პროექტის ავტორთან.

3. ფერცლის პორექტირებით ავტომატურად უქმდება წინა ვარიანტი.

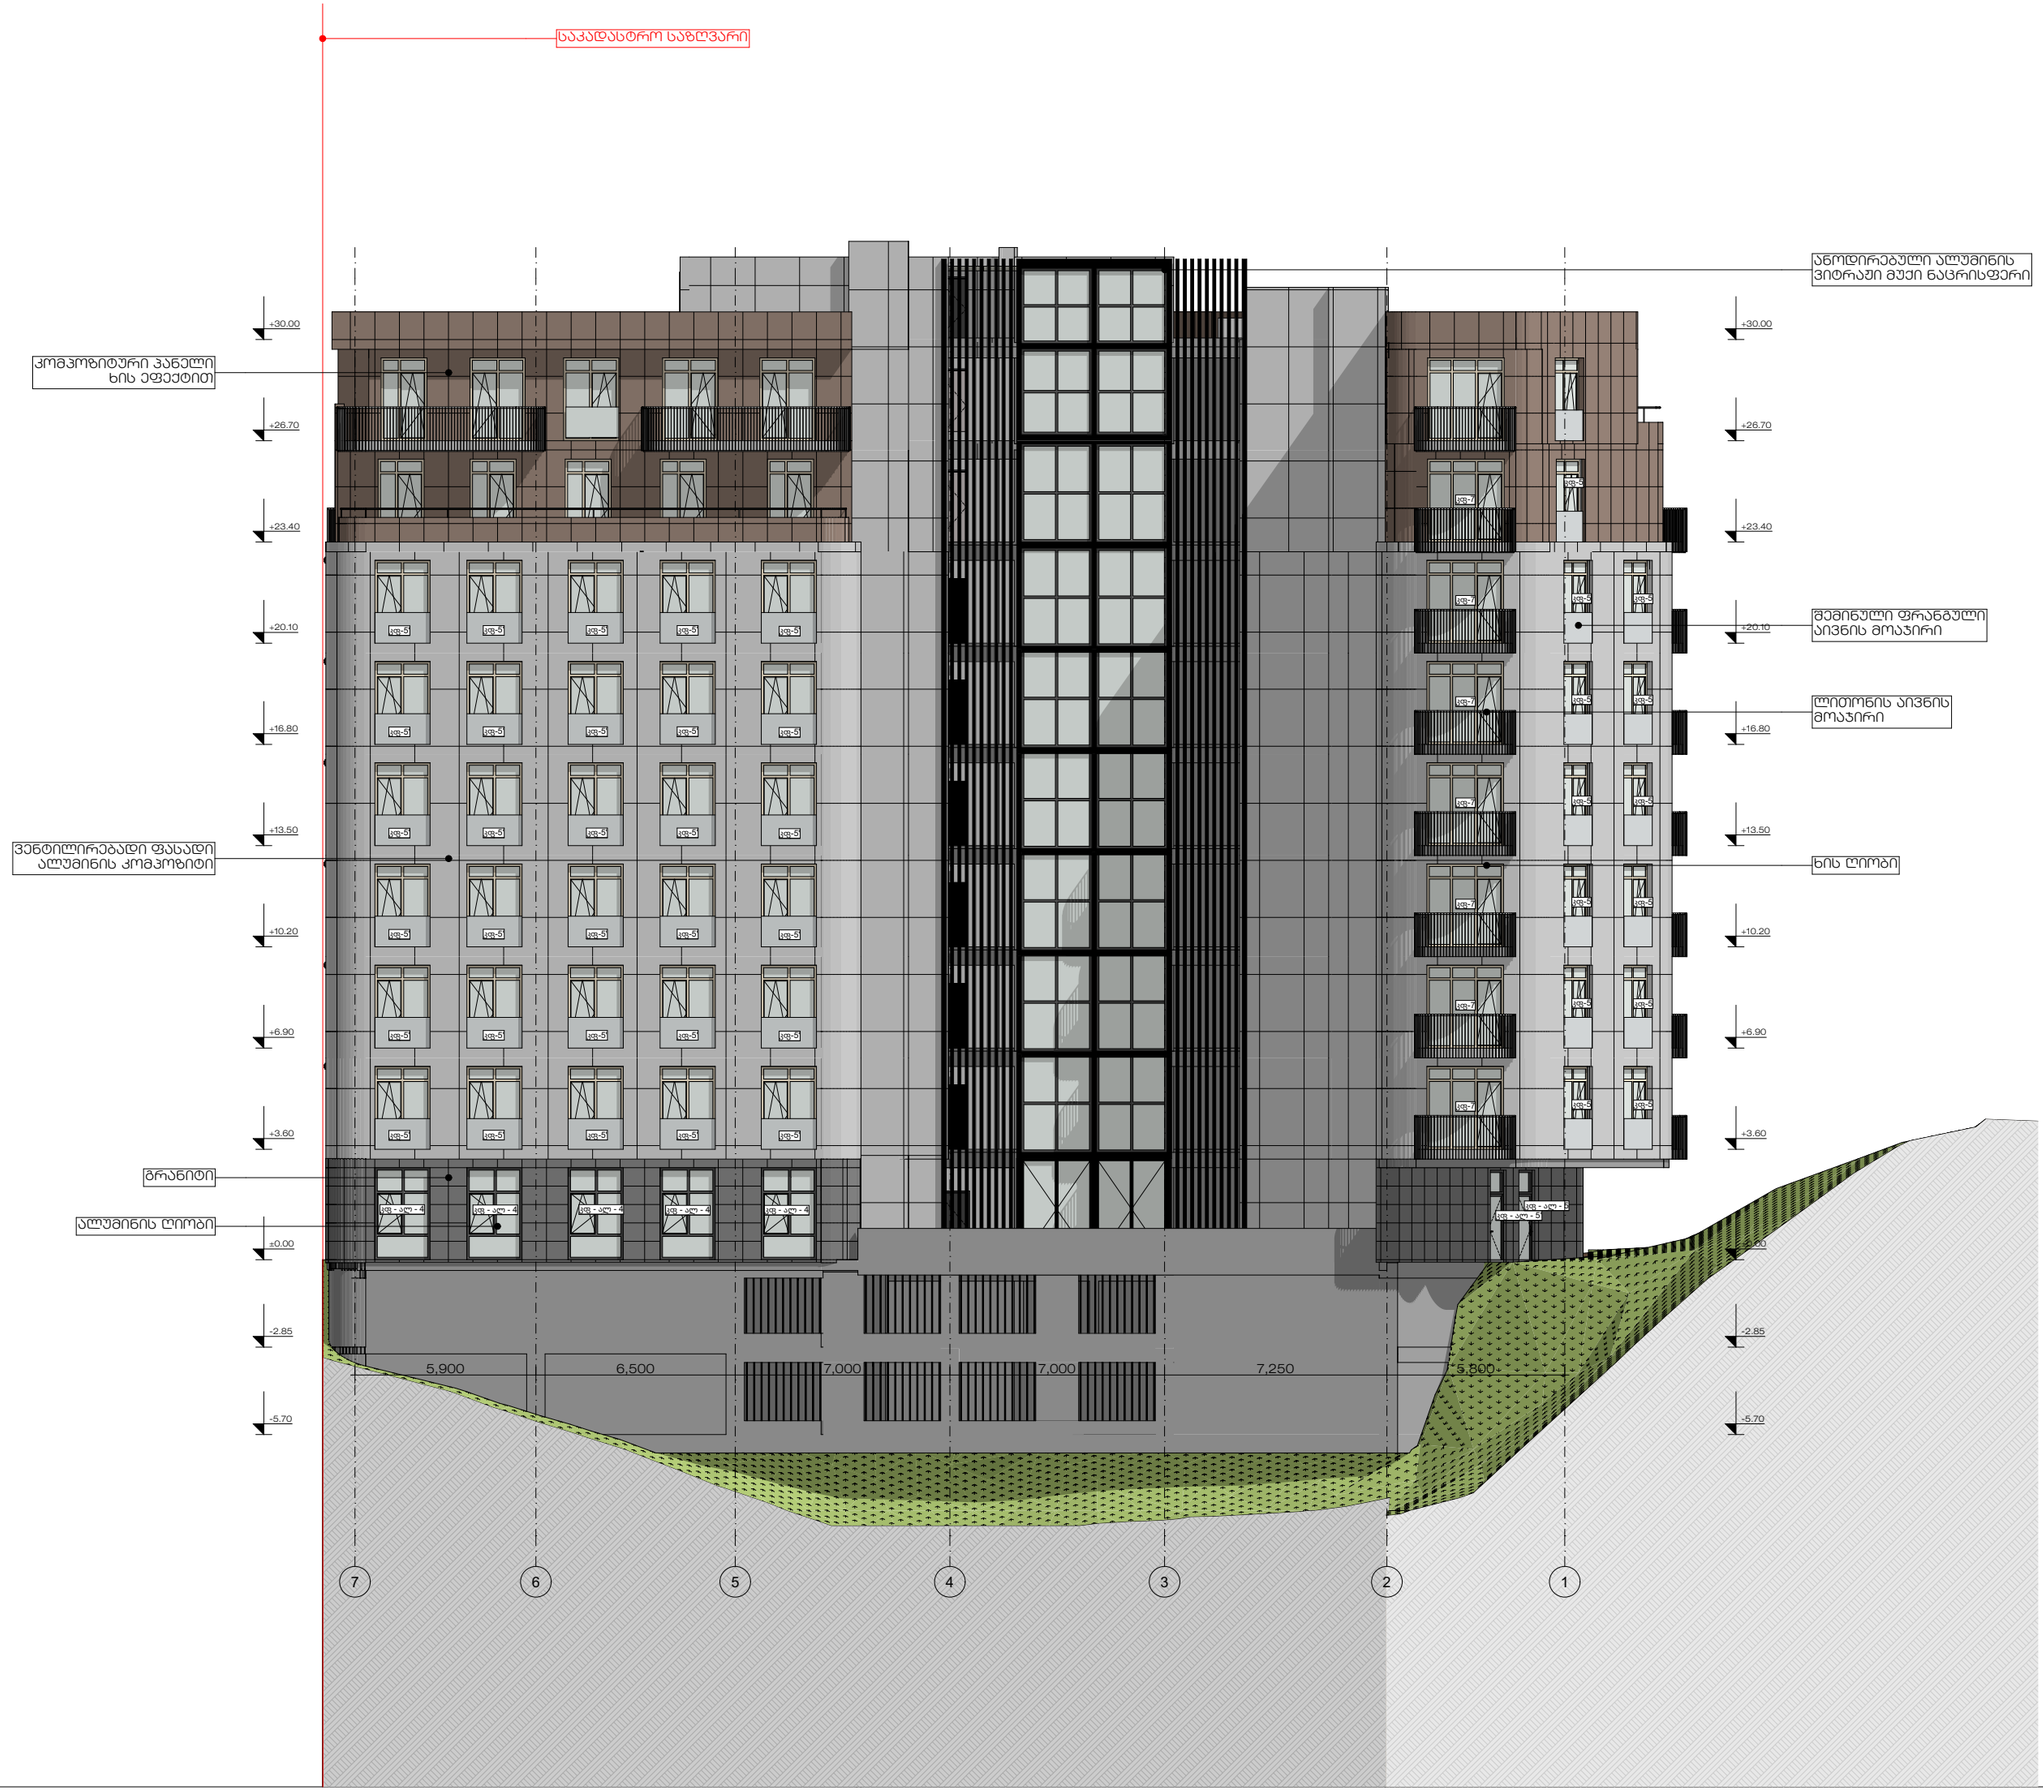
შემსრულებლები:
Performers:

| თანამდებობა | სახელი.გვარი | ხელმოწერა |
|---|---|---|
| დირექტორი | | |
| მთ.არქიტექტ. | ი.ზურაშვილი | |
| პრ. ავტორი | ი.ზურაშვილი | |
| არქიტექტორი | გ.ხუთაბური | |
| შეამოწმა | | |

ნახაზის დასახელება:
Drawing title:

ფასადი ე-ა ღერძებს შორის

| | | |
|---|---|---|
| პროექტის სტადია: Drawing stage: | | ### |
| თარიღი: Date: | 6/30/2026 | 2026 |
| ფურცელი № Index | ფურც. რაოდ. Pages | ფორმატი Format |
| 19 | 22 | A3 |
| მასშტაბი Drawing Scale | 1:200 | |





Web.
Email. Irakli.zurashvili99@gmail.com
Mob. +995 558 10 18 19
Adres. 13 Tamarashvili Str.Tbilisi
მის. თბილისი, თამარაშვილის 13


დამკვეთი:
Customer:

ჯონსტანტინე გაბაშვილი

პროექტის დასახელება:
Job title:

მრავალბინიანი საცხოვრებელი სახლი ვაკეში

ობიექტის მისამართი:
Addres:

ქ. თბილისი,ბაგები, ილია ჭავჭავაძის 82 ის მიმდებარედ.

ექსპლიკაცია:
Notes:

შენიშვნა:
Notes:

1. ნახაზზე ზომები მოცემულია მილიმეტრებში.

2. მშენებლობის პროცესში ნახაზის ნებისმიერი ცვლილება უნდა შეთანხმდეს პროექტის ავტორთან.

3. ფურცლის პორექტირებით ავტომატურად უქმდება წინა ვარიანტი.

შემსრულებლები:
Performers:

| თანამდებობა | სახელი,გვარი | ხელმოწერა |
|---|---|---|
| დირექტორი | | |
| მთ.არქიტექტ. | ი.ზურაშვილი | |
| პრ. ავტორი | ი.ზურაშვილი | |
| არქიტექტორი | გ.ხეთაგური | |
| შეამოწმა | | |

ნახაზის დასახელება:
Drawing title:

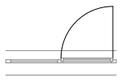
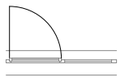
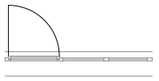
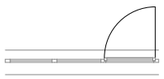
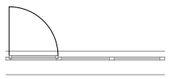
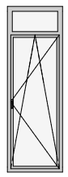
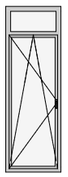
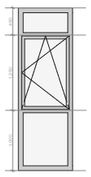
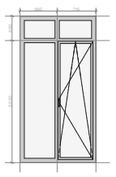
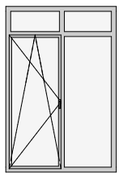
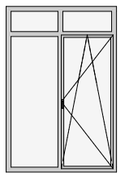
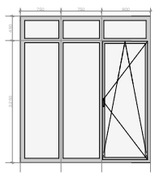
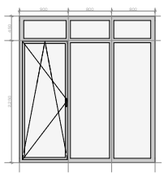
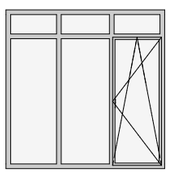
ფასადი 7-1 ღერძებს შორის

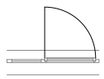
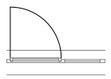
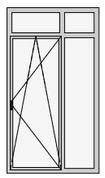
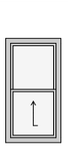
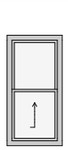
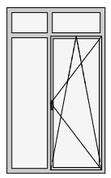
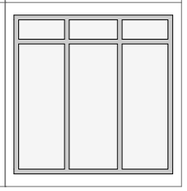
პროექტის სტადია:
Drawing stage: ###

| | | |
|---|---|---|
| თარიღი: Date: | 6/30/2026 | 2026 |
| ფურცელი № Index | ფურც. რაოდ. Pages | ფორმატი Format |
| 20 | 22 | A3 |
| მასშტაბი Drawing Scale | 1:200 | |

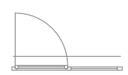
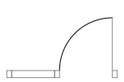
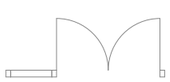
# კარ-ფანჯრების ექსპლიკაცია

## ხის ღიობები

| ღიობი | კფ-1 | კფ-1' | კფ-2 | კფ-2' | კფ-3 | კფ-4 | კფ-5 | კფ-5' | კფ-6 | კფ-7 | კფ-8 |
|---|---|---|---|---|---|---|---|---|---|---|---|
| რაოდენობა | 8 | 14 | 6 | 6 | 6 | 6 | 32 | 35 | 8 | 36 | 47 |
| სიგანე და სიმაღლე | 900×2,700 | 900×2,700 | 900×2,700 | 900×2,700 | 1,400×2,700 | 900×800 | 1,800×2,700 | 1,800×2,700 | 2,400×2,700 | 2,500×2,700 | 2,700×2,700 |
| ზედხედი |  |  |  |  |  |  |  |  |  |  |  |
| ხედი ინტერიერის მხრიდან |  |  |  |  |  |  |  |  |  |  |  |

| ღიობი | კფ-11 | კფ-12 | კფ-12 | კფ-13 | კფ- fixed |
|---|---|---|---|---|---|
| რაოდენობა | 6 | 2 | 8 | 2 | 1 |
| სიგანე და სიმაღლე | 1,500×2,700 | 900×1,700 | 900×1,800 | 1,600×2,700 | 2,700×2,700 |
| ზედხედი |  |  |  |  |  |
| ხედი ინტერიერის მხრიდან |  |  |  |  |  |

## ალუმინის ღიობები

| ღიობი | კფ - ალ - 1 | კფ - ალ - 2 | კფ - ალ - 3 | კფ - ალ - 4 | კფ - ალ - 5 | კფ - ალ - 5' | კფ - ალ - 6 | კფ - ალ - 7 |
|---|---|---|---|---|---|---|---|---|
| რაოდენობა | 2 | 1 | 2 | 5 | 2 | 1 | 2 | 3 |
| სიგანე და სიმაღლე | 2,700×3,000 | 2,700×3,000 | 1,800×3,000 | 1,800×3,000 | 1,000×3,000 | 1,000×3,000 | 1,800×3,000 | 2,700×3,000 |
| ზედხედი |  |  |  |  |  |  |  |  |
| ხედი ინტერიერის მხრიდან |  |  |  |  |  |  |  |  |

თარიღი: 06.30.2025

შენიშვნა: აუცილებელია ზომები დაზუსტდეს შეკვეთამდე


Web.
Email. Irakli.zurashvili99@gmail.com
Mob. +995 558 10 18 19
Adres. 13 Tamarashvili Str.Tbilisi
მის. თბილისი, თამარაშვილის 13


დამკვეთი:
Customer:

კონსტანტინე გაბაშვილი

პროექტის დასახელება:
Job title:

მრავალბინიანი საცხოვრებელი სახლი ვაკეში

ობიექტის მისამართი:
Addres:

ქ. თბილისი,ბაგები, ილია ჭავჭავაძის 82 ის მიმდებარედ.

ექსპლიკაცია:
Notes:

შენიშვნა:
Notes:

1. ნახაზზე ზომები მოცემულია მილიმეტრებში.

2. მშენებლობის პროცესში ნახაზის ნებისმიერი ცვლილება უნდა შეთანხმდეს პროექტის ავტორთან.

3. ფერცლის პორექტირებით ავტომატურად უქმდება წინა ვარიანტი.

შემსრულებლები:
Performers:

| თანამდებობა | სახელი,გვარი | ხელმოწერა |
|---|---|---|
| დირექტორი | | |
| მთ.არქიტექტ. | ი.ზურაშვილი | |
| პრ. ავტორი | ი.ზურაშვილი | |
| არქიტექტორი | გ.ხუთაბური | |
| შეამოწმა | | |

ნახაზის დასახელება:
Drawing title:

კარ-ფანჯრები

პროექტის სტადია:
Drawing stage: ###

| თარიღი: Date: | 6/30/2026 | 2026 |
|---|---|---|
| ფერცელი № Index | ფურც. რაოდ. Pages | ფორმატი Format |
| 22 | 22 | A3 |
| მასშტაბი Drawing Scale | 1:1 | |