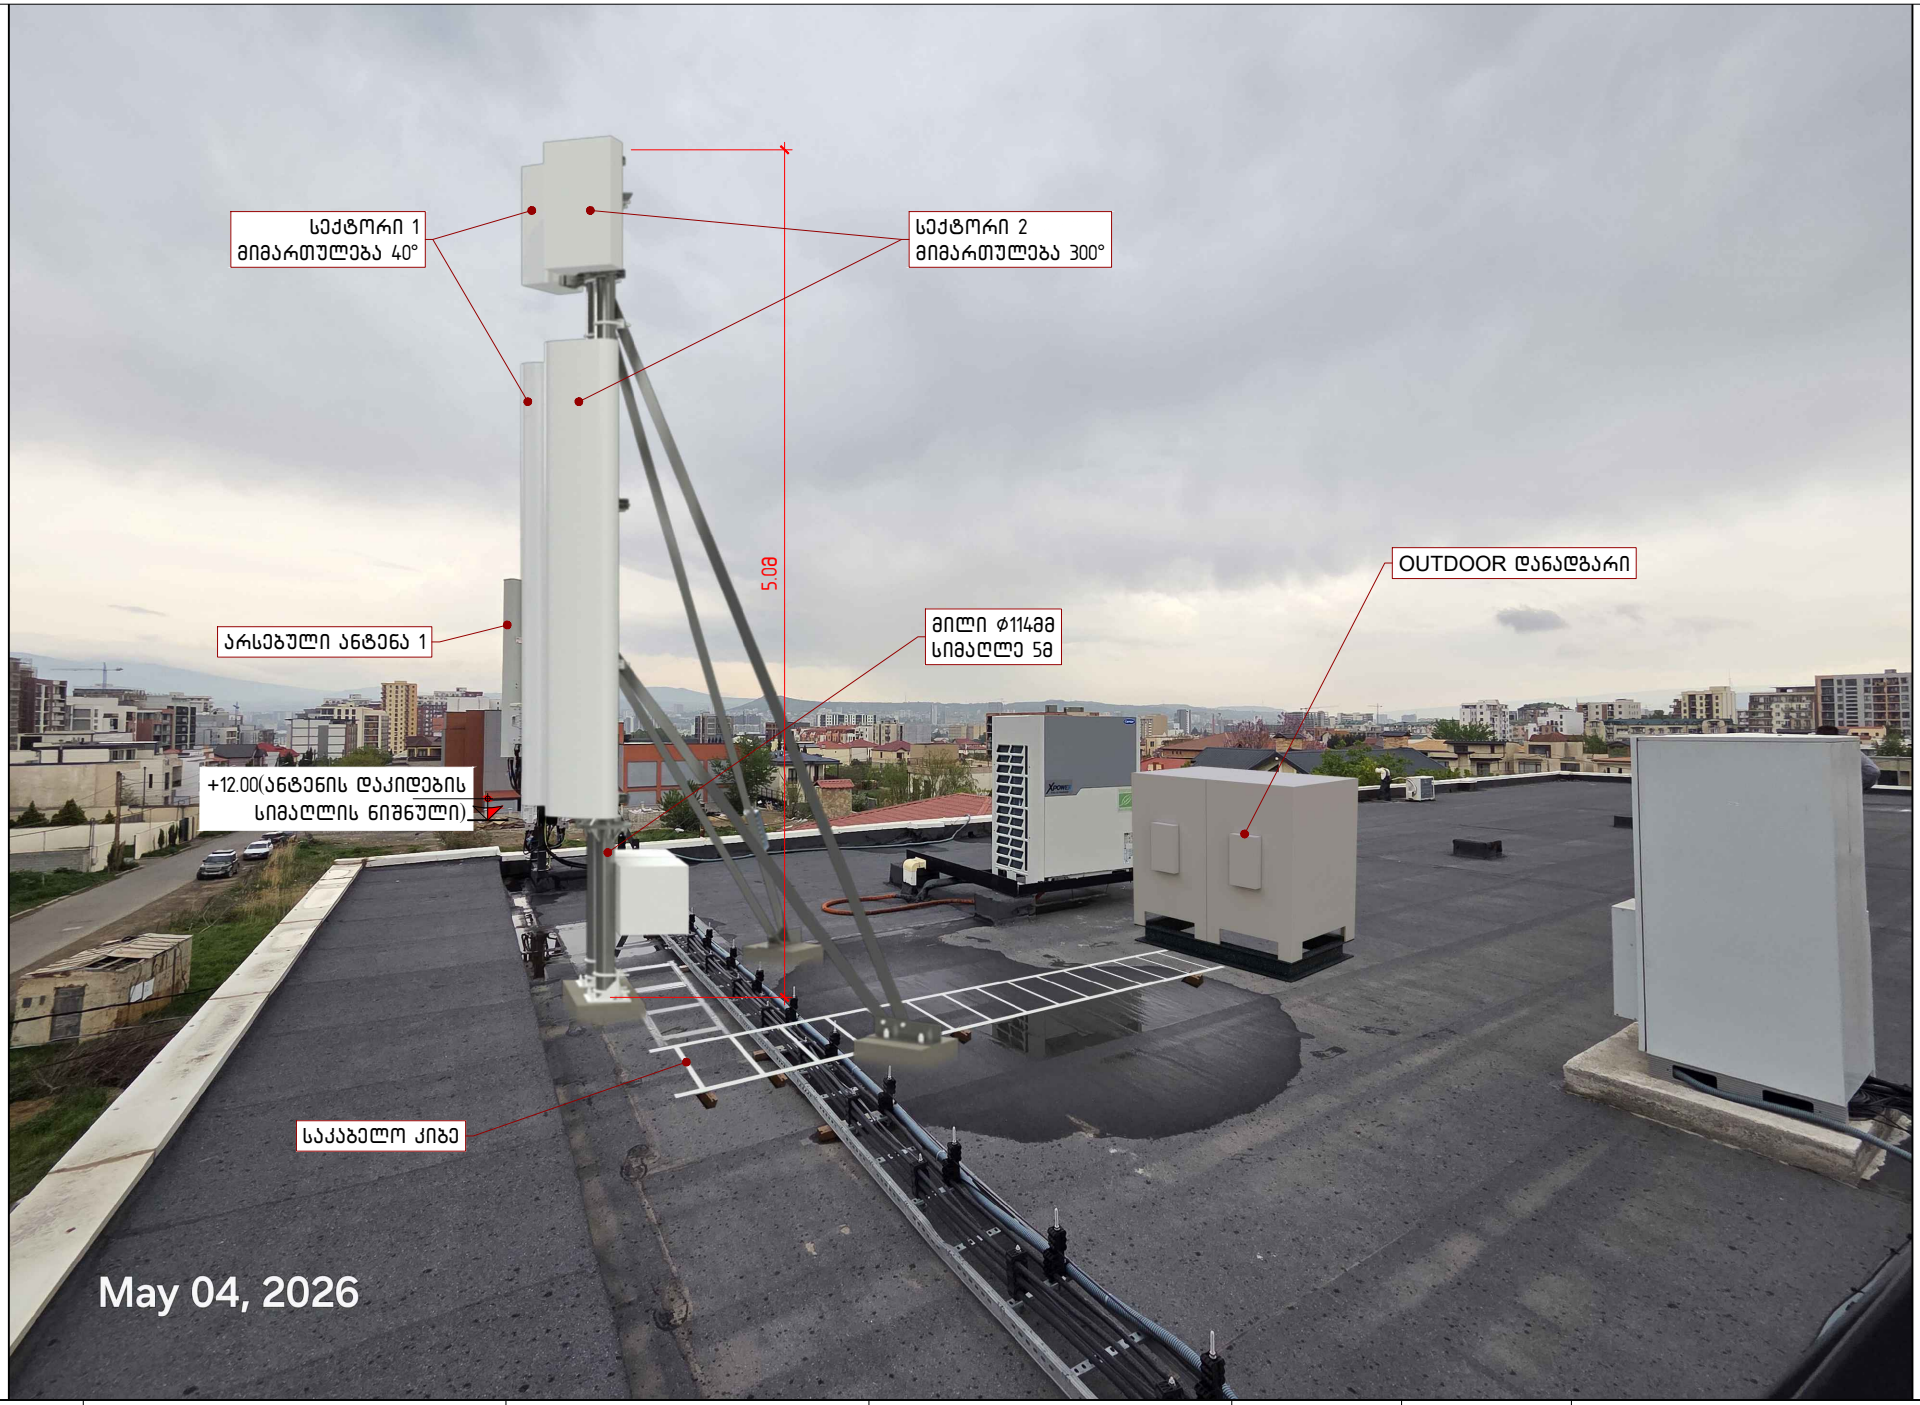


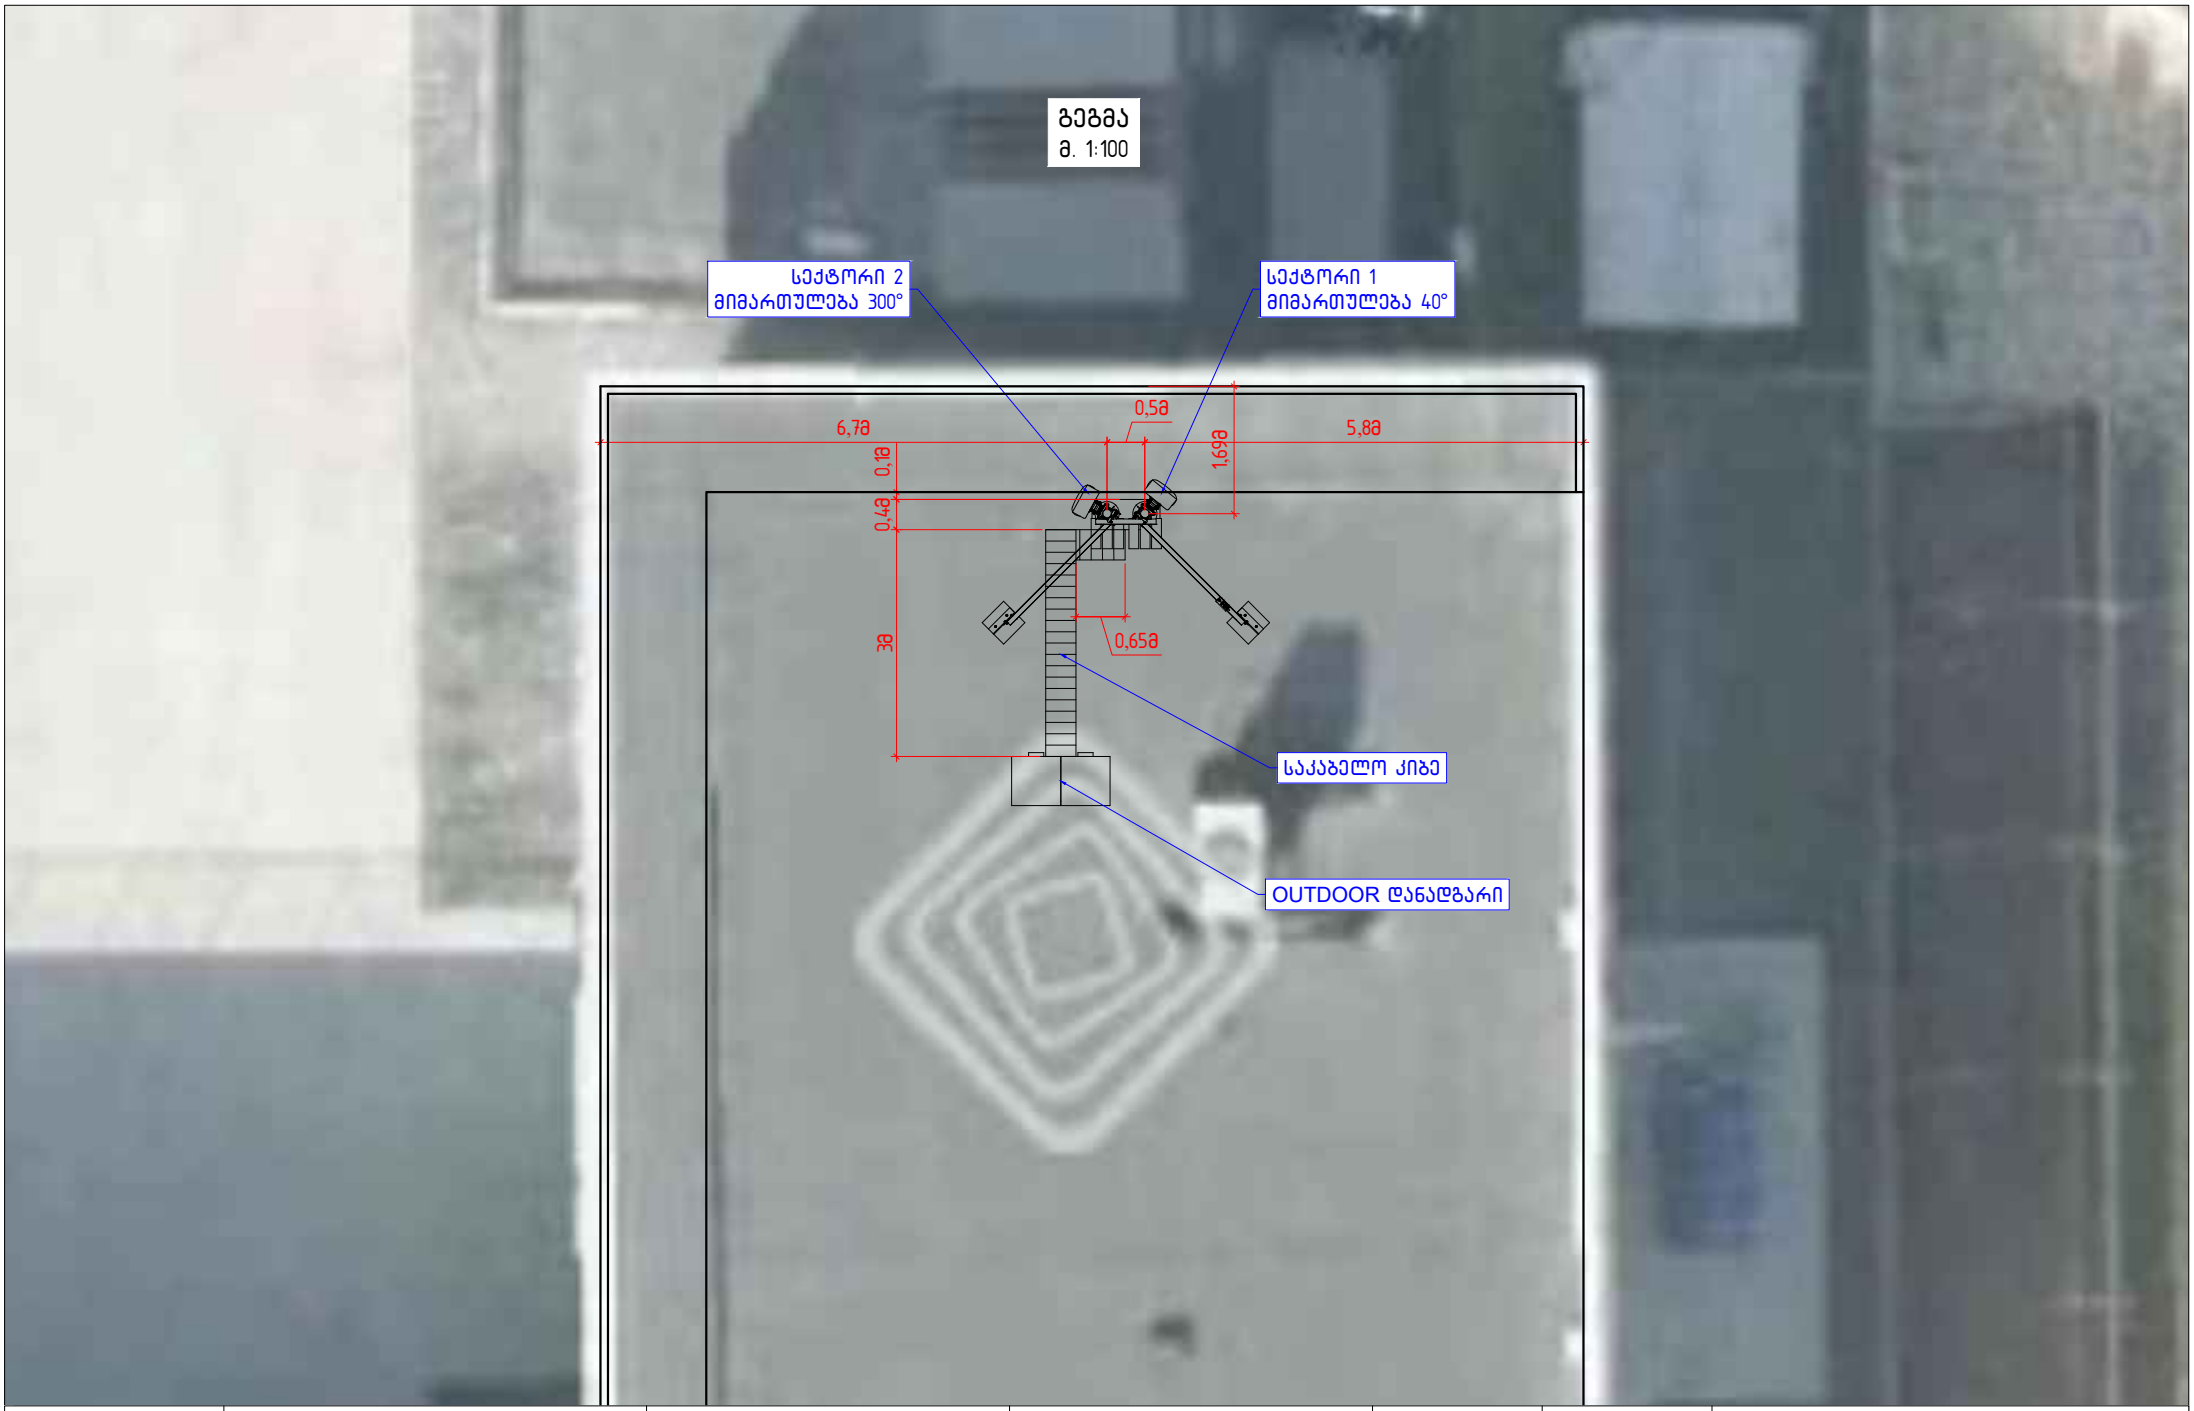

| | | | | | | | |
|---|---|---|---|---|---|---|---|
| | საბაზო სადგური | მისამართი | დასახელება | მასშტაბი | | "მაგთიკომი" -ს საპროექტო სამსახური | |
| | "DidiDigomi_AbashidzeOrbeliani32" | ქალაქი თბილისი, სოფელი დიღომი, ნინო აბაშიძე-ორბელიანის ქუჩა, №32 ს.კ. 01.72.14.036.541 | ფოტომონტაჟი | ფურცელი | №1 | საპრ. ჯგ. ხელმძ. | |
| | | | | თარიღი | 2026 | არქიტექტორი | ბ. ბუაძე |




| | | | | | |
|---|---|---|---|---|---|
| საბაზო სადგური | მისამართი | დასახელება | მასშტაბი | | "მაგთიკომი" -ს საპროექტო სამსახური |
| "DidiDigomi_AbashidzeOrbeliani32" | ქალაქი თბილისი, სოფელი დიღომი, ნინო აბაშიძე-ორბელიანის ქუჩა, №32 ს.კ. 01.72.14.036.541 | ფოტომონტაჟი | ფურცელი | №2 | საპრ. ჯგ. ხელმძ. |
| | | | თარიღი | 2026 | არქიტექტორი ბ. ბუაძე |




| | | | | | | | |
|---|---|---|---|---|---|---|---|
| | საბაზო სადგური | მისამართი | დასახელება | მასშტაბი | 1:250 | "მაგთიკომი" -ს საპროექტო სამსახური | |
| | ""DidiDigomi_AbashidzeOrbeliani32" | ქალაქი თბილისი, სოფელი დიღომი, ნინო აბაშიძე-ორბელიანის ქუჩა, №32 ს.კ. 01.72.14.036.541 | გეგმა, საპროექტო არეალი | ფურცელი | №3 | საპრ. ჯგ. ხელმძ. | |
| | | | | თარიღი | 2026 | არქიტექტორი | ბ. ბუაძე |




| | | | | | | |
|---|---|---|---|---|---|---|
| | საბაზო სადგური | მისამართი | დასახელება | მასშტაბი | 1:100 | "გაგთიკომი" -ს საპროექტო სამსახური |
| | ""DidiDigomi_AbashidzeOrbeliani32" | ქალაქი თბილისი, სოფელი დიღომი, ნინო აბაშიძე-ორბელიანის ქუჩა, №32 ს.კ. 01.72.14.036.541 | გეგმა | ფურცელი | №4 | საპრ. ჯგ. ხელმძ. |
| | | | | თარიღი | 2026 | არქიტექტორი ბ. ბუაძე |