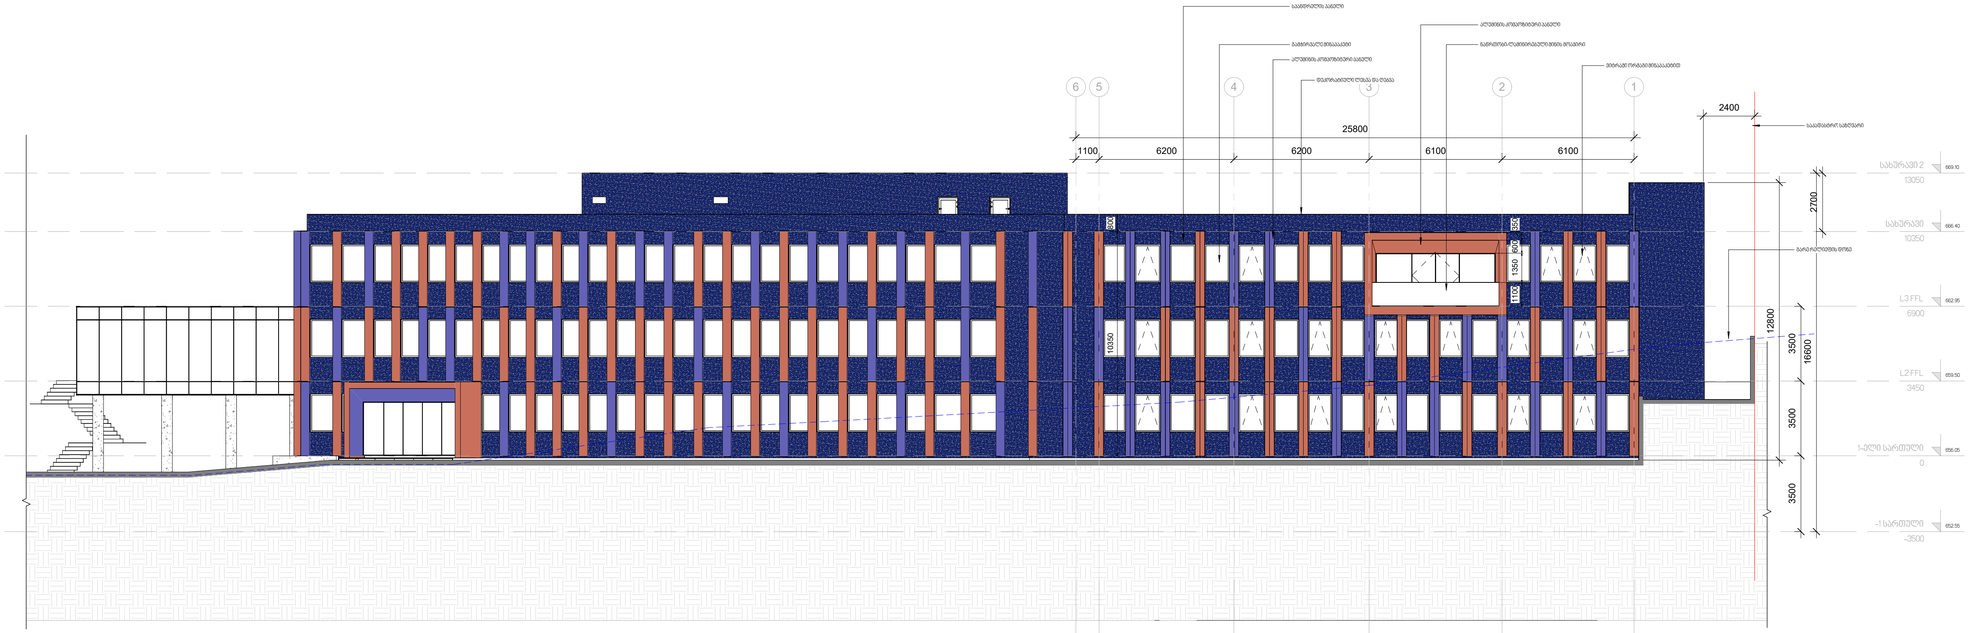

E-1 ჩრდილოეთ ფასადის განშლა

1 : 100

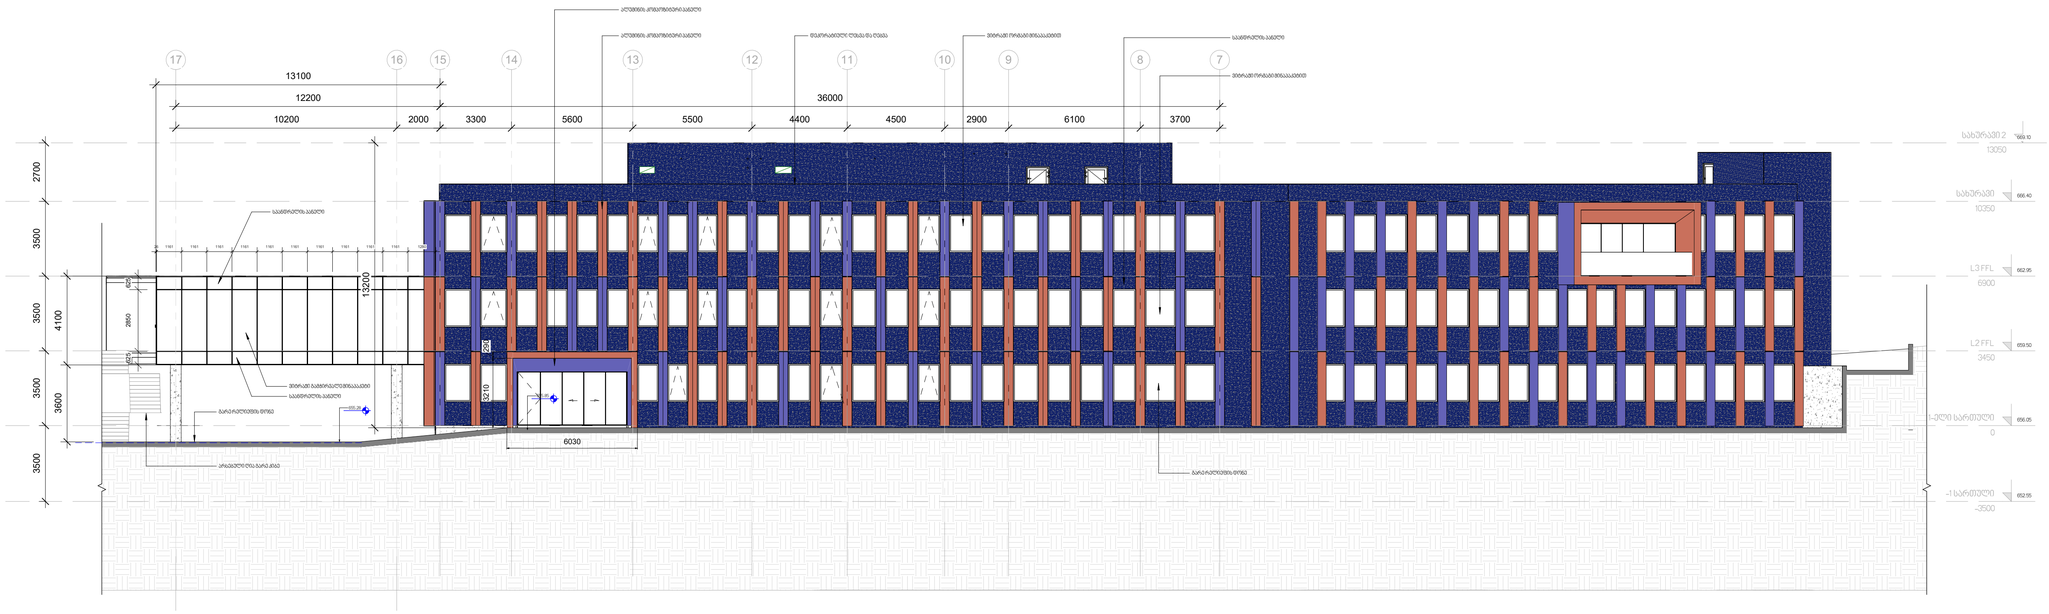

E-2 ჩრდილო-აღმოსავლეთ ფასადის განშლა

1 : 100

პირობითი აღნიშნები:

N	აღწერა	თარიღი

ბრიტანულ-ქართული აკადემიის ახალი სასწავლო ბლოკი

ფასადის განშლები

პროექტის N 2019002BGA

თარიღი 01.12.2025

A-202

მასშტაბი: 1:100

7/1/2026 2:13:13 PM

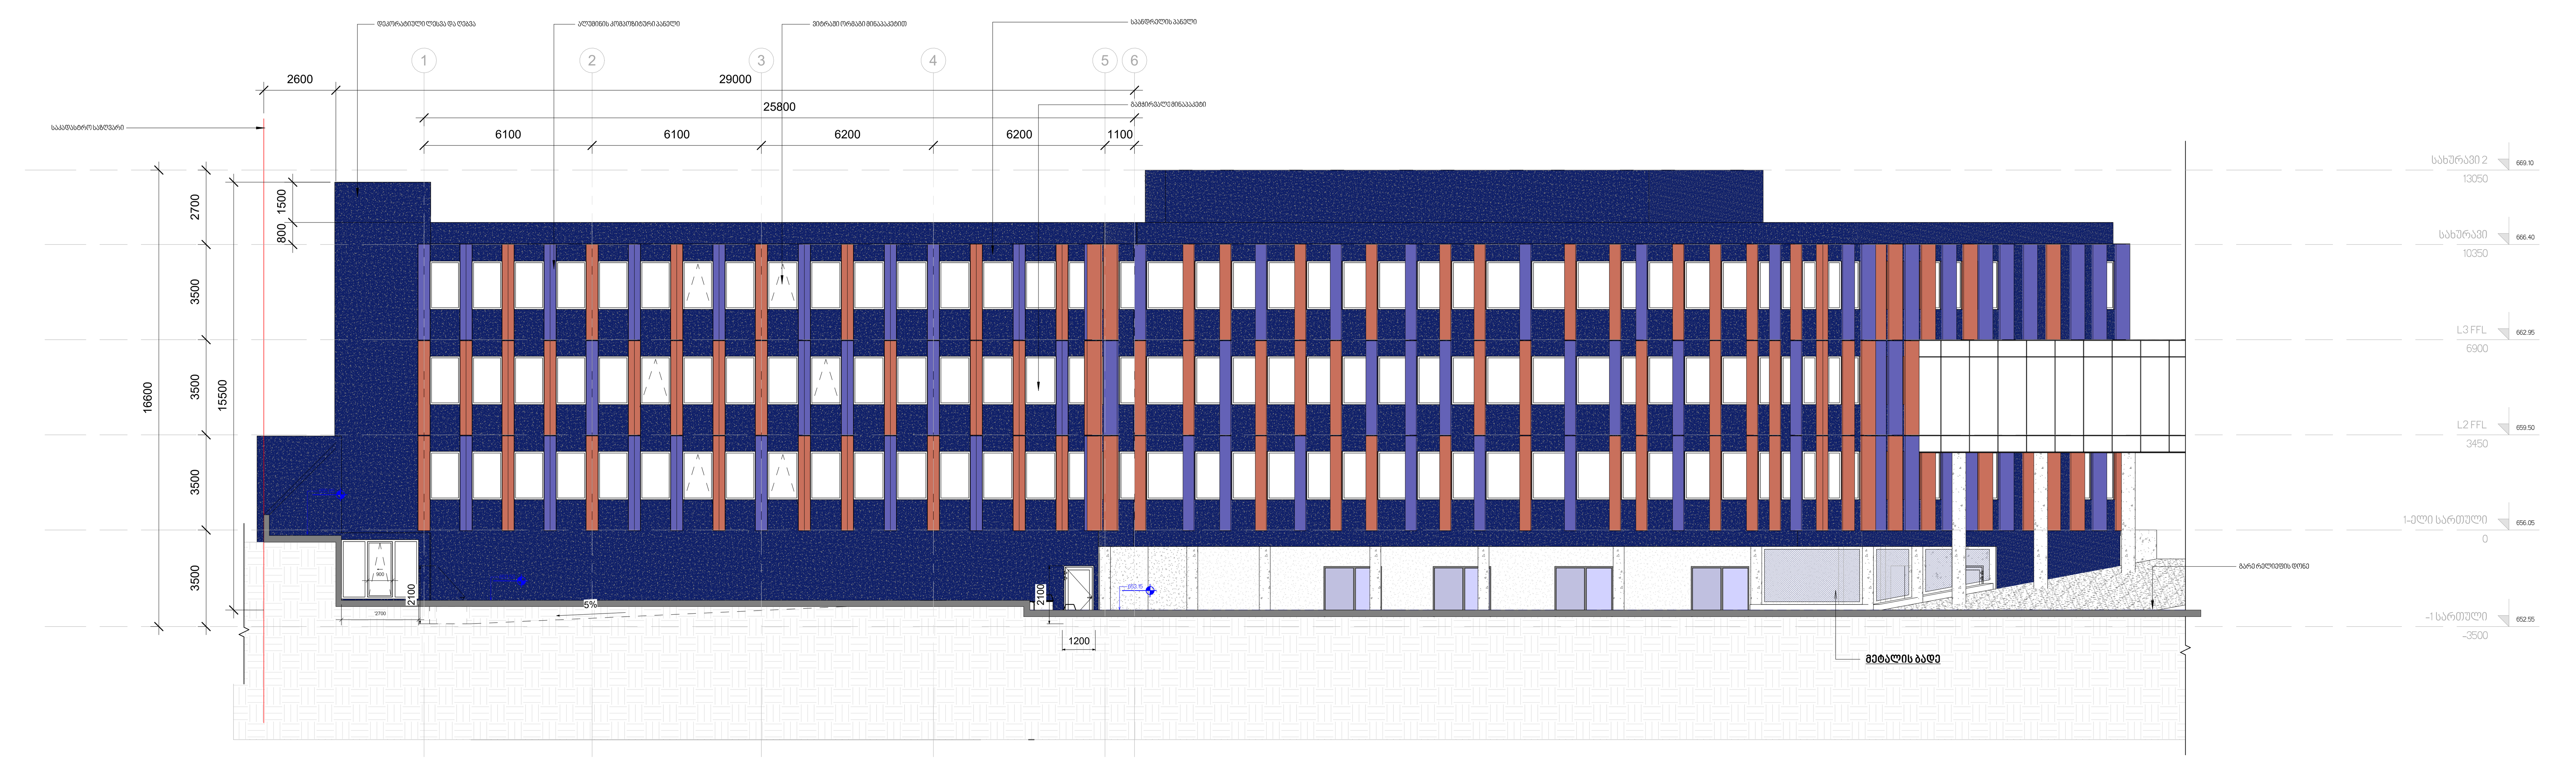

E-3 სამხრეთ ფასადის განშლა
1 : 100



E-4 სამხრეთ-აღმოსავლეთ ფასადის განშლა
1 : 100

პირობითი აღნიშვნები:

N	აღწერა	თარიღი

ბრიტანულ-ქართული აკადემიის ახალი სასწავლო ბლოკი

ფასადის განშლები

პროექტის N 2019002BGA

თარიღი 01.12.2025

A-203

მასშტაბი: 1:100

7/1/2026 2:13:39 PM



E-5 სამხრეთ-დასავლეთ ფასადის განშლა

1 : 100

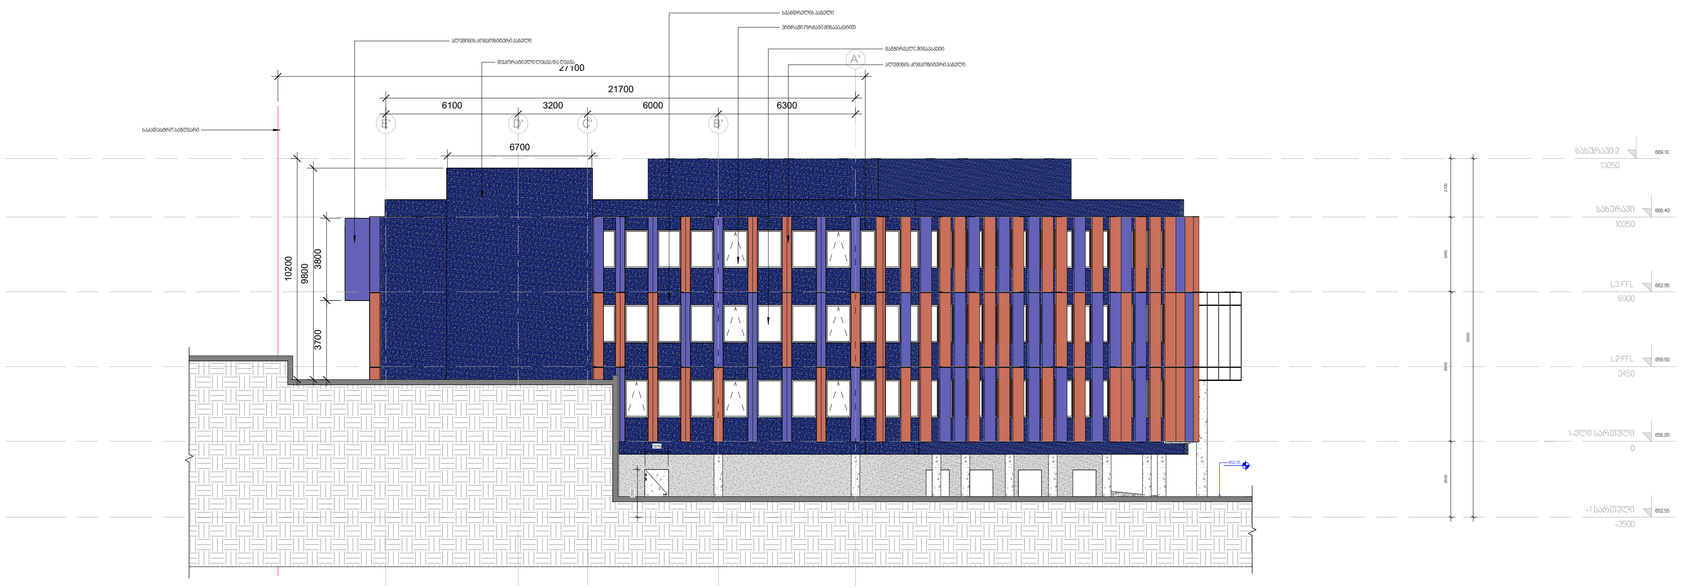

E-6 დასავლეთ ფასადის განშლა

1 : 100

პირობითი აღნიშნები:

N	აღწერა	თარიღი

ბრიტანულ-ქართული აკადემიის ახალი სასწავლო ბლოკი

ფასადის განშლები

პროექტის N 2019002BGA

თარიღი 01.12.2025

A-204

მასშტაბი: 1:100

7/1/2026 2:14:16 PM