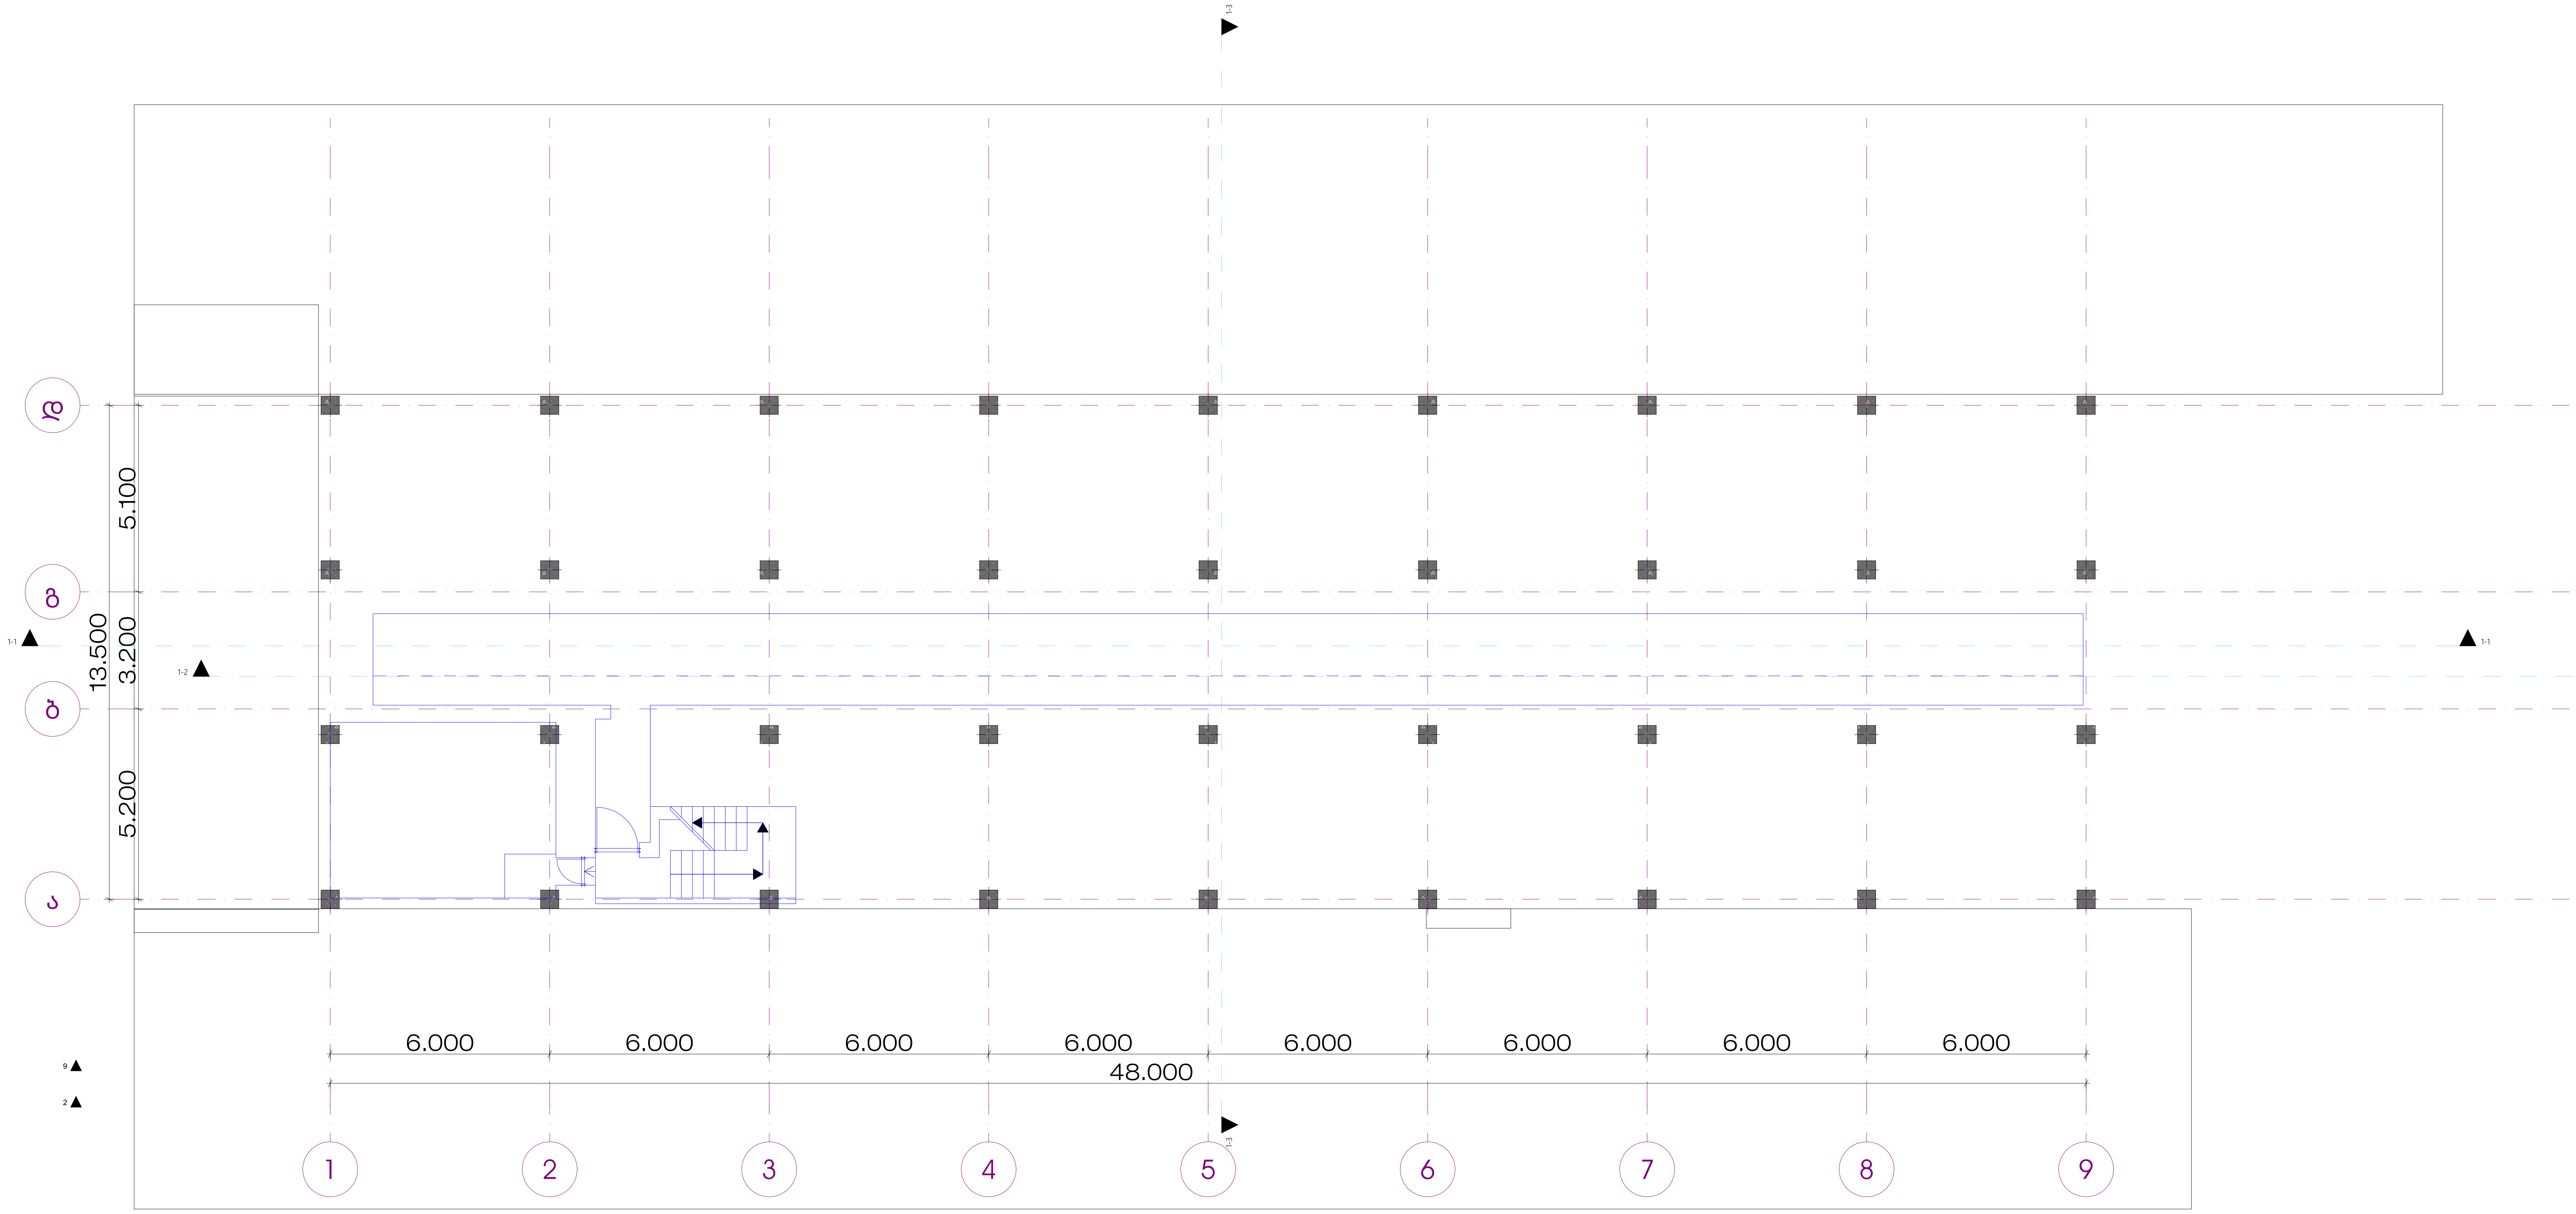

NIKOLMAN™

საპროექტო ორგანიზაცია : Company name:	დამკვეთი : Customer:	პროექტის დასახელება : Job title:	შენიშვნა : Notes:
	"ონკოლოგიის სამეცნიერო კვლევითი ცენტრი" ს/კ 205284093	მარდალეიშვილის კლინიკა ობიექტის მისამართი : Address: ქ.თბილისი, ლევან ჩარკვიანის ქუჩა #8-10 ს/კ 01.14.16.012.086	1. ნახაზზე ზომები მოცემულია მილიმეტრებში. 2. მშენებლობის პროცესში ნახაზის ნებისმიერი ცვლილება უნდა შეთანხმდეს პროექტის ავტორთანm. 3. ფურცლის კორექტირებით ავტომატურად უქმდება წინა ვარიანტი.

შემსრულებლები :
Performers:

თანამდებობა	სახელი.გვარი	ხელმოწერა
დირექტორი	ვ.ნიკოლავა	
მთ. არქიტექ.	ი.ზურაშვილი	
პრ. ავტორი	ი.ზურაშვილი	
არქიტექტორი	გ.ხეთაგური	
შეამოწმა		

ნახაზის დასახელება :
Drawing title:

სართული -5.35 ნიშნულზე

პროექტის სტადია Drawing stage:		#Project Status
თარიღი : Date:	02-Jul-26	2026
ფურცელი Index	ფურც. რაოდენობა Pages	ფორმატი Format
3	32	A2
მასშტაბი : Drawing Scale	1:150	

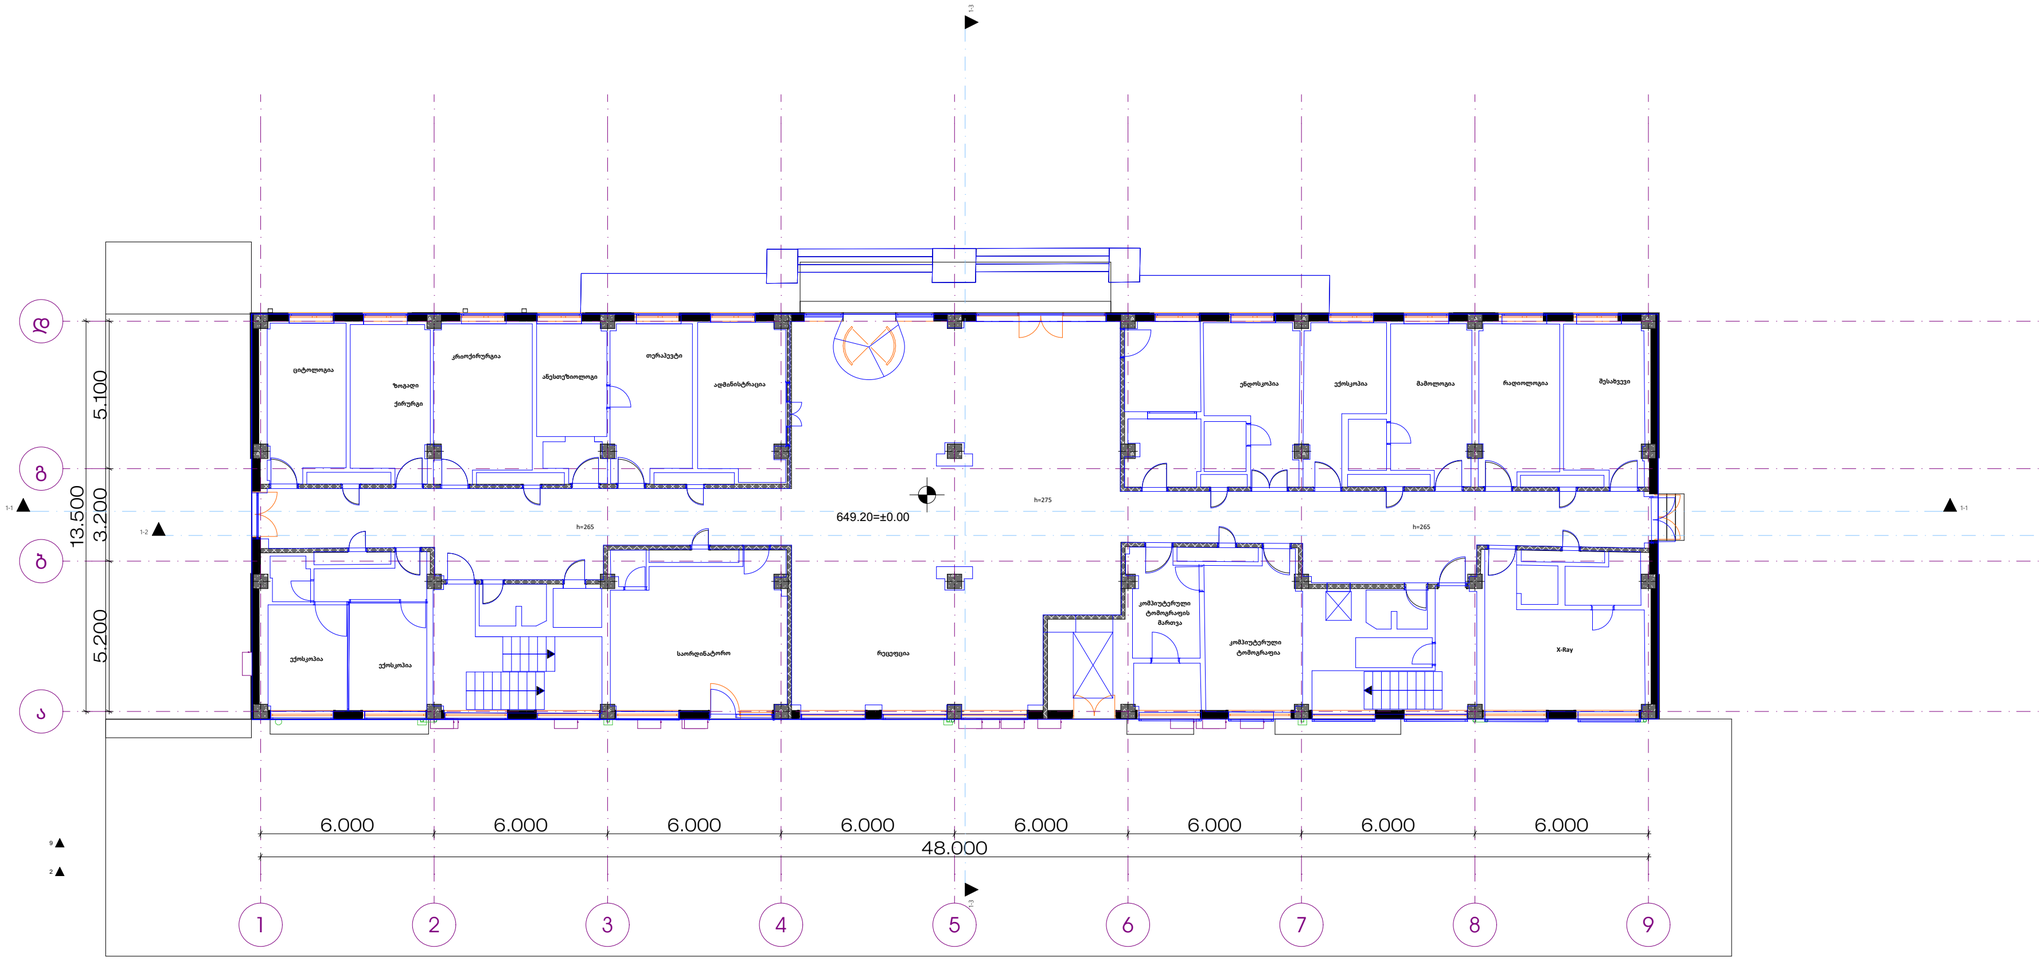
ცირკულაცია
ზიარი ქირურგია
ენდოსკოპია
ექიმის ოთახი
ექიმის ოთახი
ექიმის ოთახი

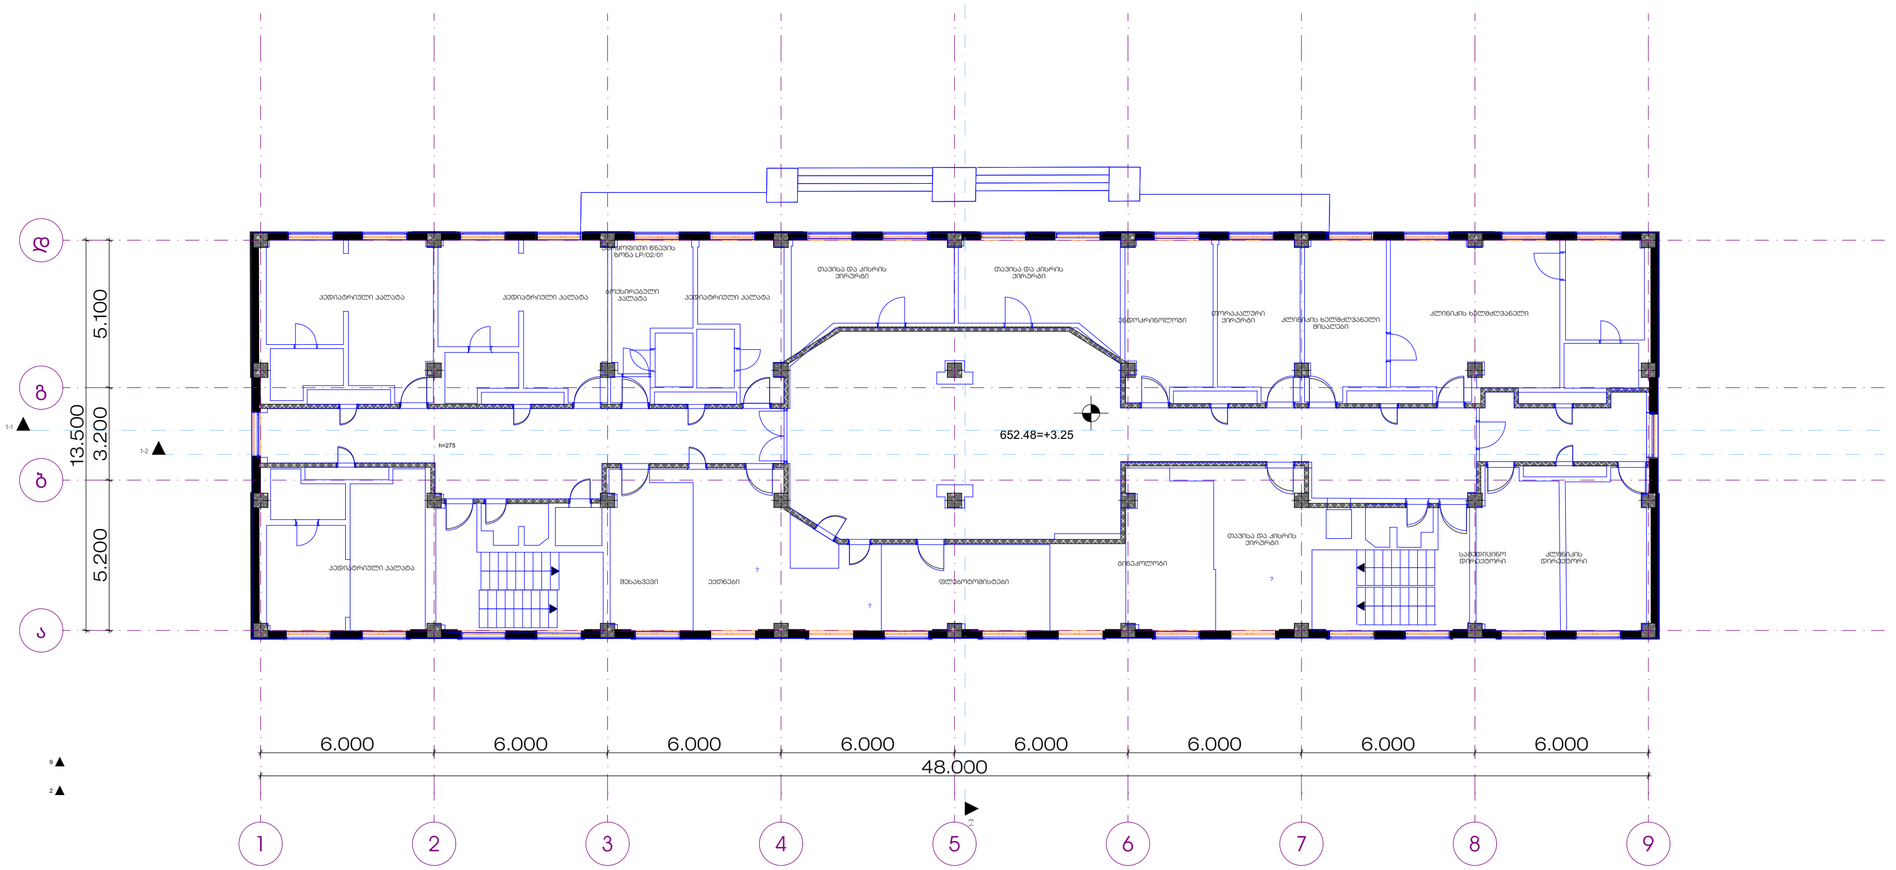

NIKOLMAN™	საპროექტო ორგანიზაცია : Company name:	დამკვეთი : Customer:	პროექტის დასახელება : Job title:	შენიშვნა : Notes:	შემსრულებლები : Performers:			ნახაზის დასახელება : Drawing title:
		"ონკოლოგიის სამეცნიერო კვლევითი ცენტრი" ს/კ 205284093	მარდალეიშვილის კლინიკა ობიექტის მისამართი : Address: ქ.თბილისი, ლევან ჩარკვიანის ქუჩა #8-10 ს/კ 01.14.16.012.086	1. ნახაზზე ზომები მოცემულია მილიმეტრებში. 2. მშენებლობის პროცესში ნახაზის ნებისმიერი ცვლილება უნდა შეთანხმდეს პროექტის ავტორთან. 3. ფურცლის კორექტირებით ავტომატურად უქმდება წინა ვარიანტი.	თანამდებობა	სახელი.გვარი	ხელმოწერა	სართული +3.25 ნიშნულზე
					დირექტორი	ვ.ნიკოლაძე		
					მთ. არქიტექ.	ი.ზურაშვილი		
					პრ. ავტორი	ი.ზურაშვილი		
					არქიტექტორი	გ.ხუთაბური		
					შეამოწმა			

პროექტის სტადია Drawing stage:		#Project Status
თარიღი : Date:	02-Jul-26	2026
ფურცელი Index	ფურც. რაოდენობა Pages	ფორმატი Format
5	32	A2
მასშტაბი : Drawing Scale	1:150	

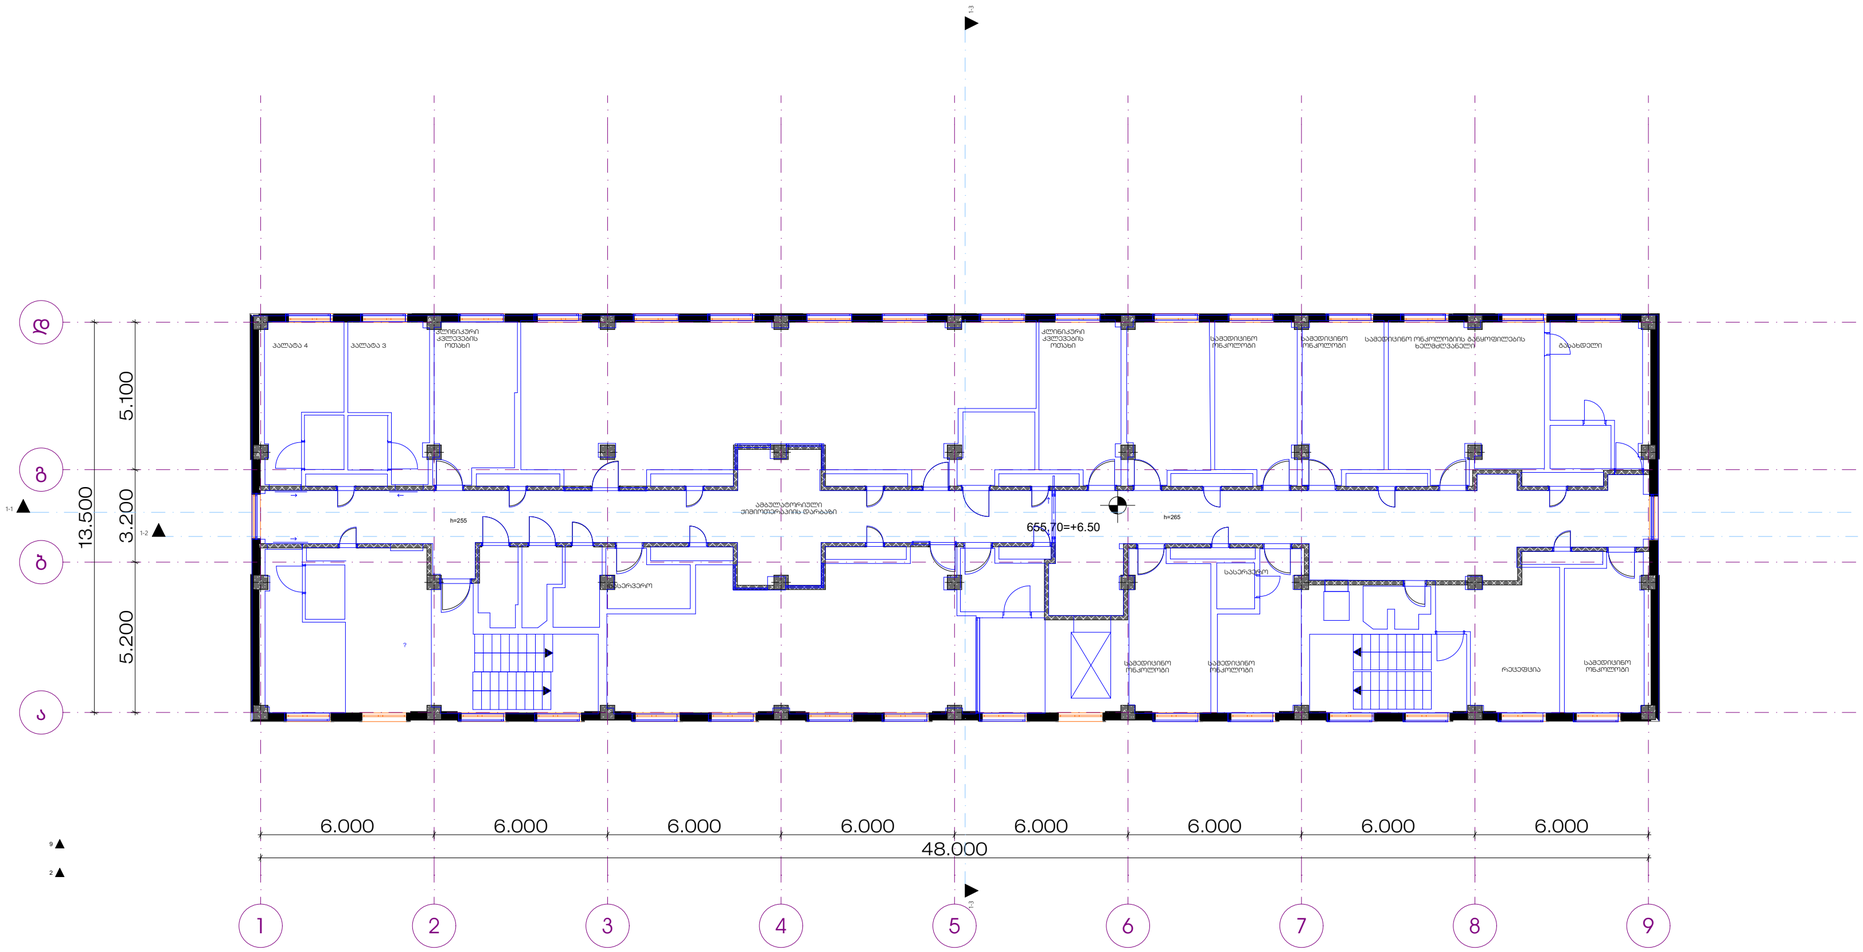

NIKOLMAN™	საპროექტო ორგანიზაცია : Company name:	დამკვეთი : Customer:	პროექტის დასახელება : Job title:	შენიშვნა : Notes:	შემსრულებლები : Performers:			ნახაზის დასახელება : Drawing title:
					თანამდებობა	სახელი,გვარი	ხელმოწერა	
		"ონკოლოგიის სამეცნიერო კვლევითი ცენტრი" ს/კ 205284093	მარდალეიშვილის კლინიკა	1. ნახაზზე ზომები მოცემულია მილიმეტრებში.	დირექტორი	ვ.ნიკოლავა		სართული +6.50 ნიშნულზე
			ობიექტის მისამართი : Address:	2. მშენებლობის პროცესში ნახაზის ნებისმიერი ცვლილება უნდა შეთანხმდეს პროექტის ავტორთან.	მთ. არქიტექ.	ი.ზურაშვილი		
			ქ.თბილისი, ლევან ჩარკვიანის ქუჩა #8-10 ს/კ 01.14.16.012.086	3. ფურცლის კორექტირებით ავტომატურად უძდება ზრნა ვარიანტი.	პრ. ავტორი	ი.ზურაშვილი		
					არქიტექტორი	ბ.ხეთაგური		
					მაკონტროლებელი			

პროექტის სტადია Drawing stage:		#Project Status
თარიღი : Date:	02-Jul-26	2026
ფურცელი Index	ფურც. რაოდენობა Pages	ფორმატი Format
6	32	A2
მასშტაბი : Drawing Scale	1:150	

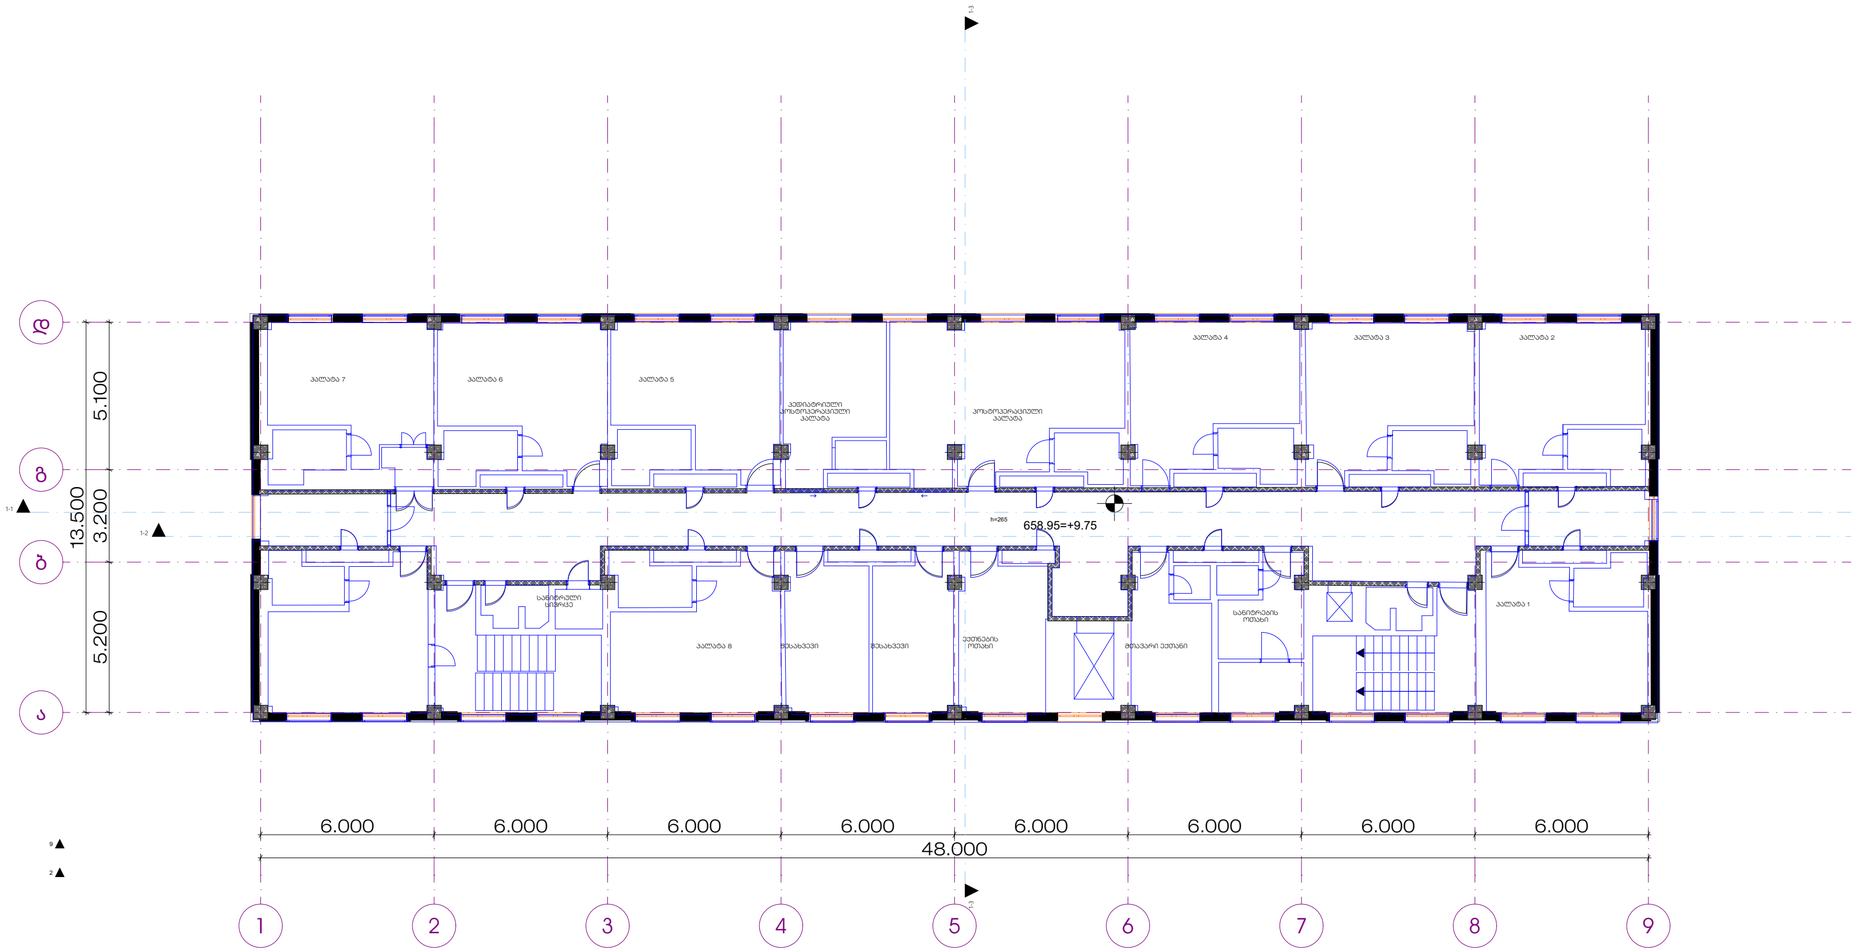

NIKOLMAN™	საპროექტო ორგანიზაცია : Company name:	დამკვეთი : Customer:	პროექტის დასახელება : Job title:	შენიშვნა : Notes:	შემსრულებლები : Performers:			ნახაზის დასახელება : Drawing title:
					თანამდებობა	სახელი,გვარი	ხელმოწერა	
		"ონკოლოგიის სამეცნიერო კვლევითი ცენტრი" ს/კ 205284093	მარდალეიშვილის კლინიკა	1. ნახაზზე ზომები მოცემულია მილიმეტრებში.	დირექტორი	ვ.ნიკოლავა		სართული +9.75 ნიშნულზე
			ობიექტის მისამართი : Address:	2. მშენებლობის პროცესში ნახაზის ნებისმიერი ცვლილება უნდა შეთანხმდეს პროექტის ავტორთან.	მთ. არქიტექ.	ი.ზურაშვილი		
			ქ.თბილისი, ლევან ჩარკვიანის ქუჩა #8-10 ს/კ 01.14.16.012.086	3. ფურცლის კორექტირებით ავტომატურად უქმდება წინა ვარიანტი.	პრ. ავტორი	ი.ზურაშვილი		
					არქიტექტორი	გ.ხეთაგური		
					მეპროექტე			

პროექტის სტადია Drawing stage:		#Project Status
თარიღი : Date:	02-Jul-26	2026
ფურცელი Index	ფურც. რაოდენობა Pages	ფორმატი Format
7	32	A2
მასშტაბი : Drawing Scale	1:150	

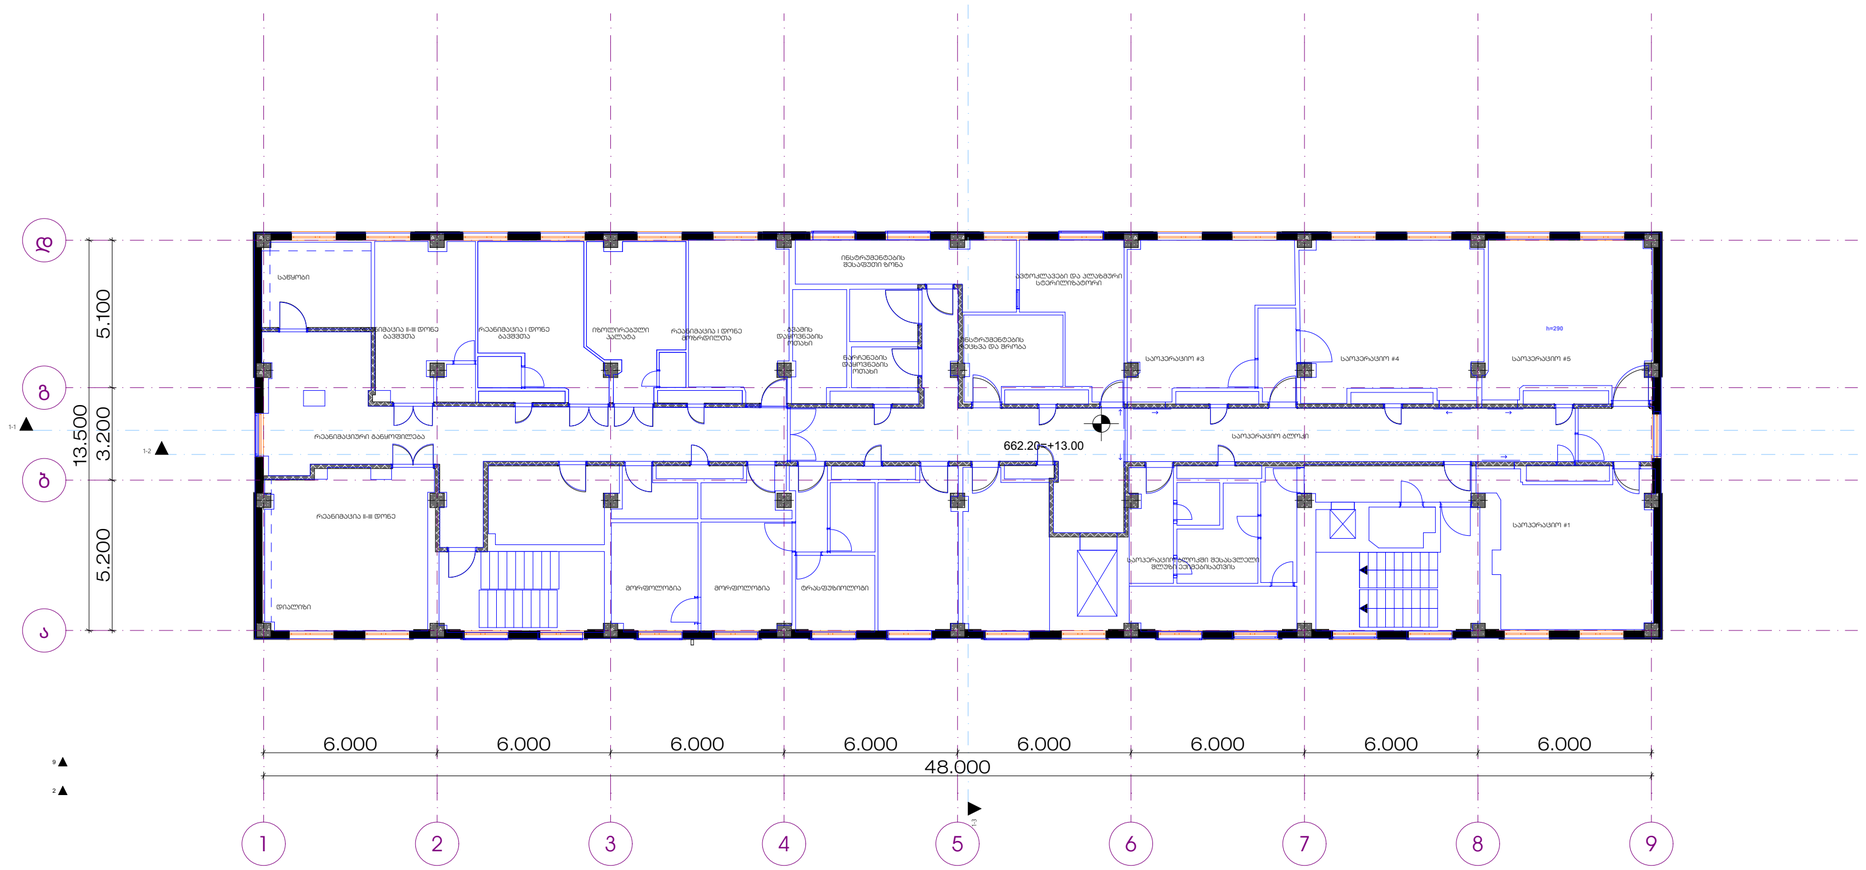

NIKOLMAN™	საპროექტო ორგანიზაცია : Company name:	დამკვეთი : Customer:	პროექტის დასახელება : Job title:	შენიშვნა : Notes:	შემსრულებლები : Performers:			ნახაზის დასახელება : Drawing title:	პროექტის სტადია Drawing stage:		#Project Status
		"ონკოლოგიის სამეცნიერო კვლევითი ცენტრი" ს/კ 205284093	მარდალეიშვილის კლინიკა	1. ნახაზზე ზომები მოცემულია მილიმეტრებში.	თანამდებობა	სახელი,გვარი	ხელმოწერა	სართული +13.00 ნიშნულზე	თარიღი : Date:	02-Jul-26	2026
			ობიექტის მისამართი : Address:	2. მშენებლობის პროცესში ნახაზის ნებისმიერი ცვლილება უნდა შეთანხმდეს პროექტის ავტორთან.	დირექტორი	ვ.ნიკოლავა			ფურცელი Index	ფურც. რაოდენობა Pages	ფორმატი Format
			ქ.თბილისი, ლევან ჩარკვიანის ქუჩა #8-10 ს/კ 01.14.16.012.086	3. ფურცლის კორექტირებით ავტომატურად უქმდება წინა ვარიანტი.	მთ. არქიტექ.	ი.ზურაშვილი			8	32	A2
					პრ. ავტორი	ი.ზურაშვილი			მასშტაბი : Drawing Scale	1:150	
					არქიტექტორი	გ.ხეთაგური					
					შეკვეთა						

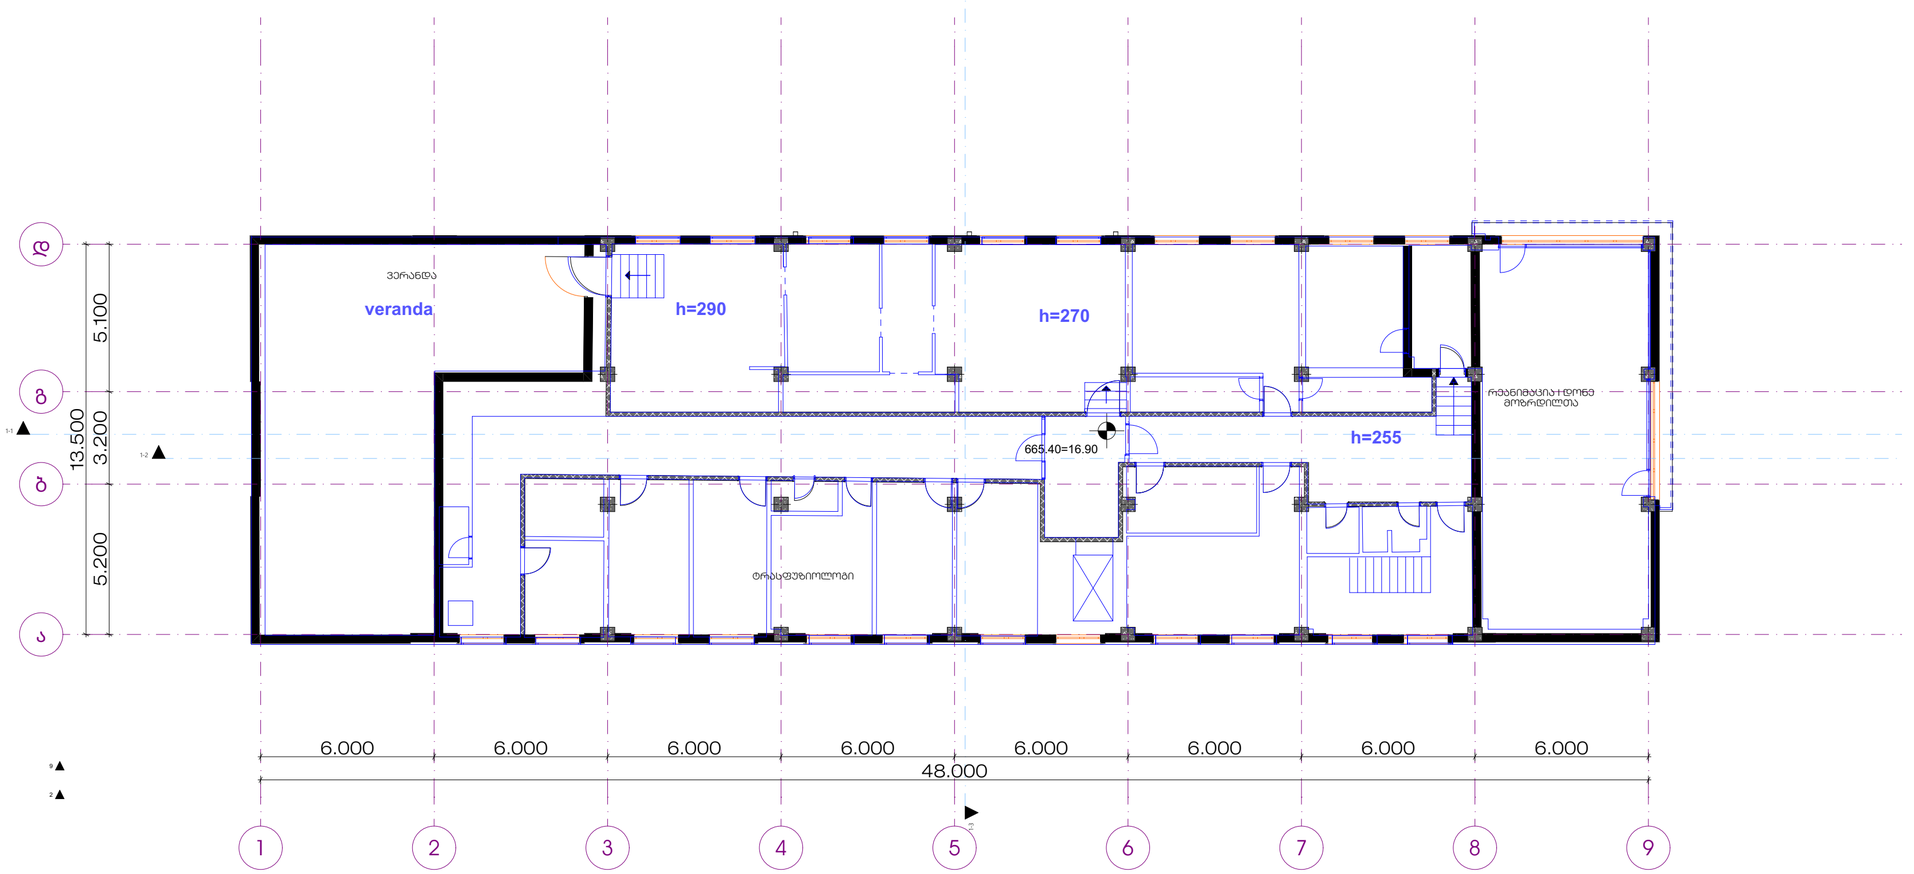

NIKOLMAN™	საპროექტო ორგანიზაცია : Company name:	დამკვეთი : Customer:	პროექტის დასახელება : Job title:	შენიშვნა : Notes:	შემსრულებლები : Performers:			ნახაზის დასახელება : Drawing title:
					თანამდებობა	სახელი,გვარი	ხელმოწერა	
		"ონკოლოგიის სამეცნიერო კვლევითი ცენტრი" ს/კ 205284093	მარდალეიშვილის კლინიკა ობიექტის მისამართი : Address: ქ.თბილისი, ლევან ჩარკვიანის ქუჩა #8-10 ს/კ 01.14.16.012.086	1. ნახაზზე ზომები მოცემულია მილიმეტრებში. 2. მშენებლობის პროცესში ნახაზის ნებისმიერი ცვლილება უნდა შეთანხმდეს პროექტის ავტორთან. 3. ფურცლის კორექტირებით ავტომატურად უქმდება წინა ვარიანტი.	დირექტორი	ვ.ნიკოლავა		სართული +16.20 ნიშნულზე
					მთ. არქიტექ.	ი.ზურაშვილი		
					პრ. ავტორი	ი.ზურაშვილი		
					არქიტექტორი	ბ.ხეთაგური		
					შეამოწმა			

პროექტის სტადია Drawing stage:		#Project Status
თარიღი : Date:	02-Jul-26	2026
ფურცელი Index	ფურც. რაოდენობა Pages	ფორმატი Format
9	32	A2
მასშტაბი : Drawing Scale	1:150	

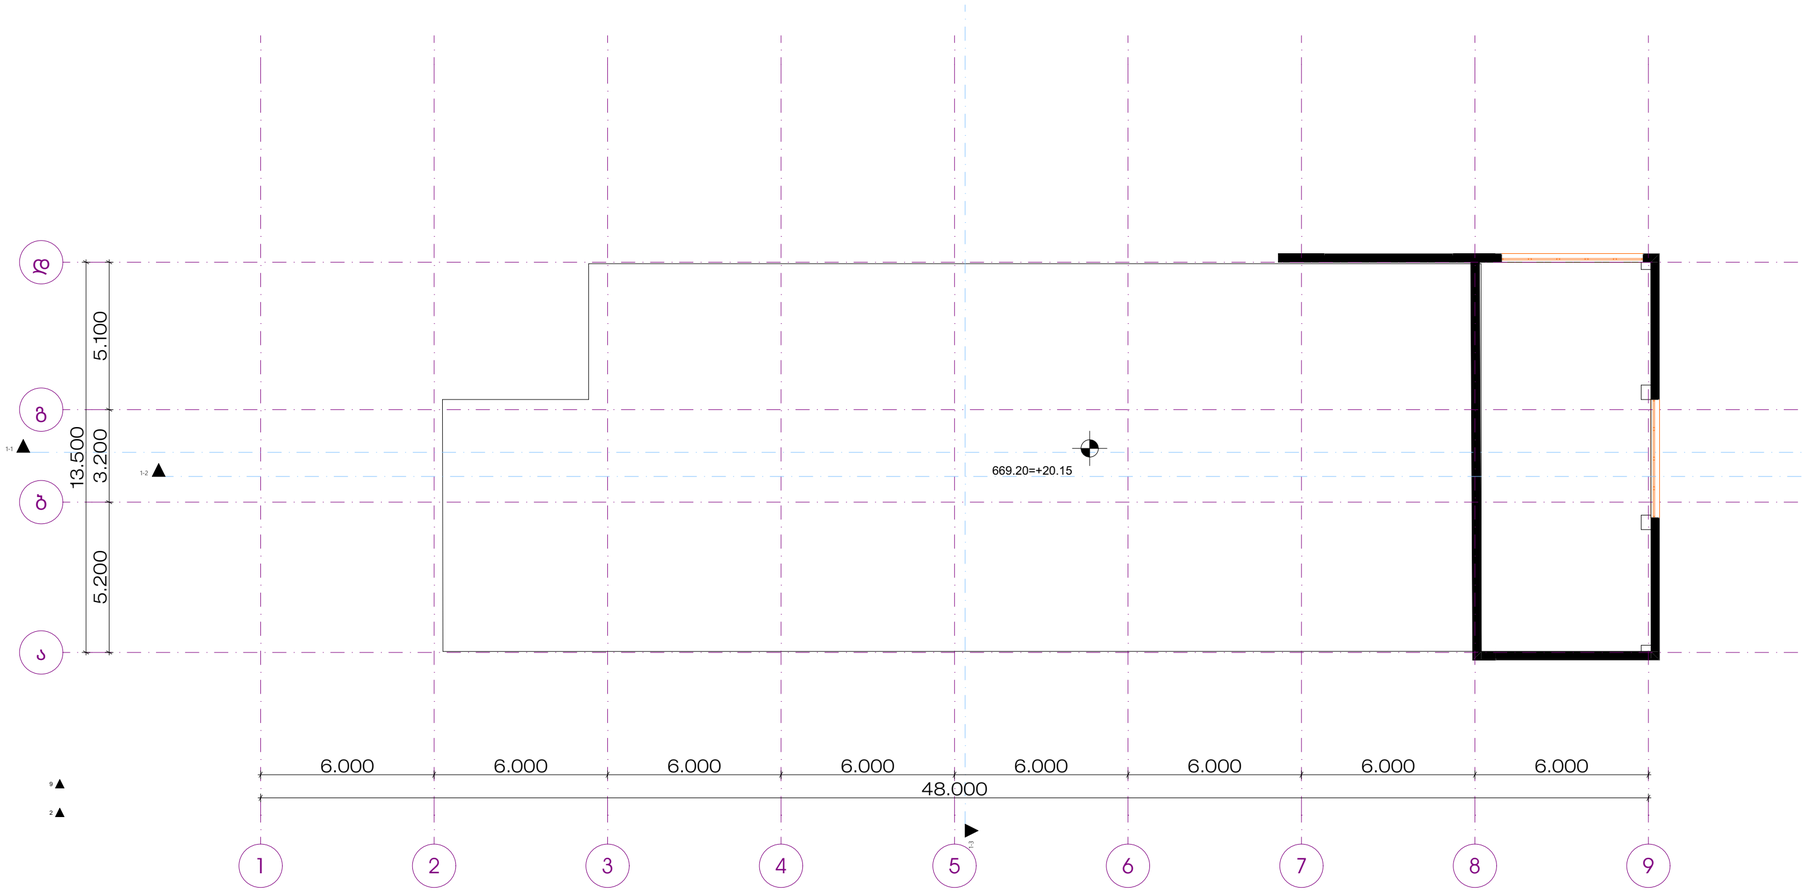

NIKOLMAN™	საპროექტო ორგანიზაცია : Company name:	დამკვეთი : Customer:	პროექტის დასახელება : Job title:	შენიშვნა : Notes:	შემსრულებლები : Performers:			ნახაზის დასახელება : Drawing title:	პროექტის სტადია Drawing stage:		#Project Status
					თანამდებობა	სახელი,გვარი	ხელმოწერა				
		"ონკოლოგიის სამეცნიერო კვლევითი ცენტრი" ს/კ 205284093	მარდალეიშვილის კლინიკა ობიექტის მისამართი : Address: ქ.თბილისი, ლევან ჩარკვიანის ქუჩა #8-10 ს/კ 01.14.16.012.086	1. ნახაზზე ზომები მოცემულია მილიმეტრებში. 2. მშენებლობის პროცესში ნახაზის ნებისმიერი ცვლილება უნდა შეთანხმდეს პროექტის ავტორთან. 3. ფურცლის კორექტირებით ავტომატურად უქმდება წინა ვარიანტი.	დირექტორი	ვ.ნიკოლავა		სართული +20.15 ნიშნულზე	თარიღი : Date:	02-Jul-26	2026
					მთ. არქიტექ.	ი.ზურაშვილი			ფურცელი Index	ფურც. რაოდენობა Pages	ფორმატი Format
					პრ. ავტორი	ი.ზურაშვილი			10	32	A2
					არქიტექტორი	გ.ხეთაგური			მასშტაბი : Drawing Scale	1:150	
					შეკვეთა						

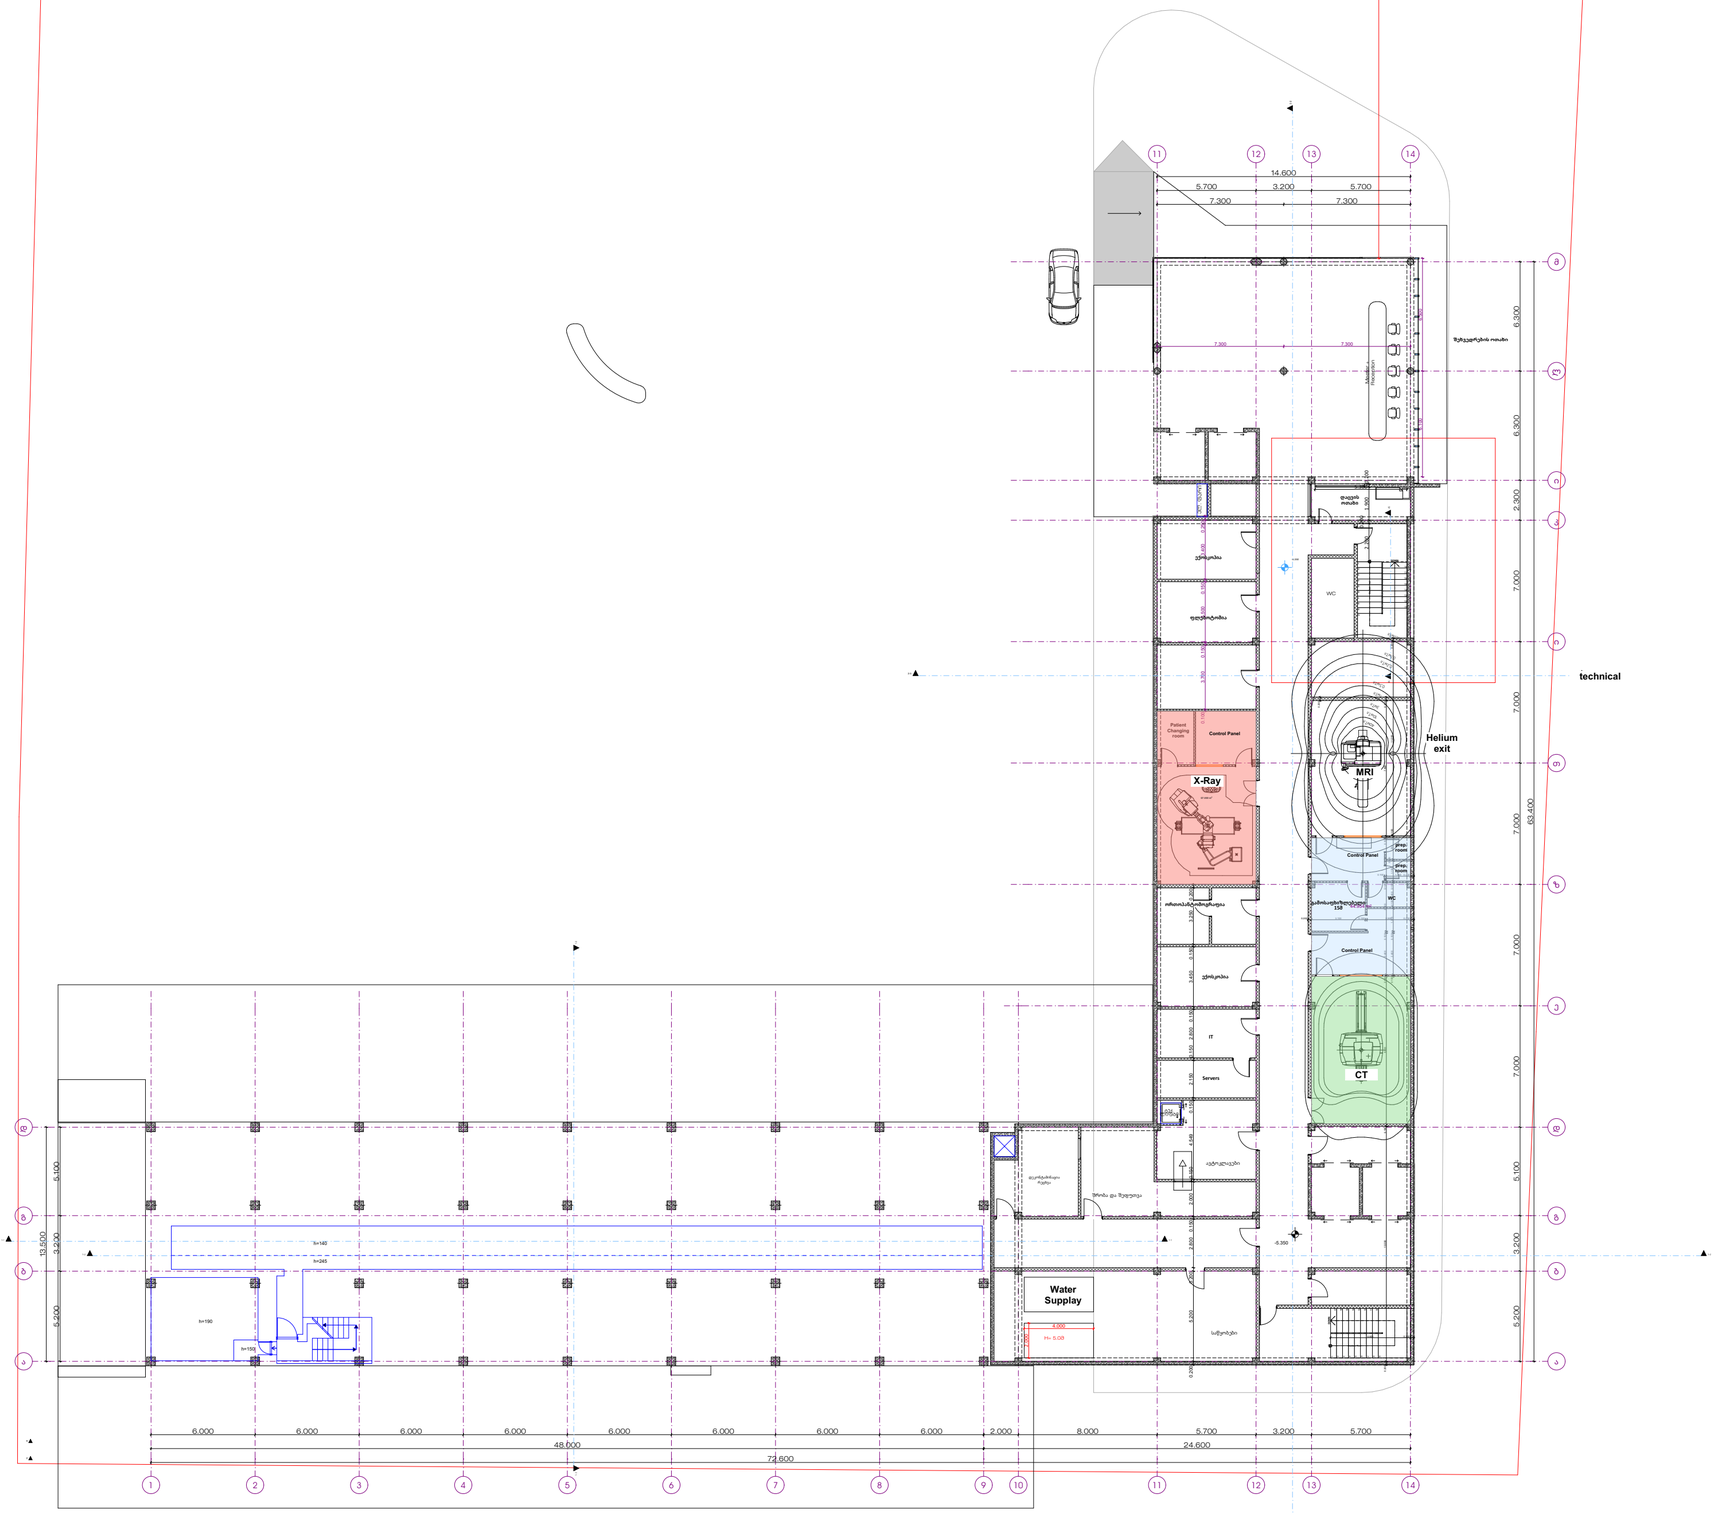

NIKOLMAN™	საპროექტო ორგანიზაცია : Company name:	დამკვეთი : Customer:	პროექტის დასახელება : Job title:	შენიშვნა : Notes:	შემსრულებლები : Performers:			ნახაზის დასახელება : Drawing title:
		"ონკოლოგიის სამეცნიერო კვლევითი ცენტრი" ს/კ 205284093	მარდალეიშვილის კლინიკა ობიექტის მისამართი : Address: ქ.თბილისი, ლევან ჩარკვიანის ქუჩა #8-10 ს/კ 01.14.16.012.086	1. ნახაზზე ზომები მოცემულია მილიმეტრებში. 2. მშენებლობის პროცესში ნახაზის ნებისმიერი ცვლილება უნდა შეთანხმდეს პროექტის ავტორთან. 3. ფურცლის კორექტირებით ავტომატურად უქმდება წინა ვარიანტი.	თანამდებობა	სახელი,გვარი	ხელმოწერა	სართული -5.35 ნიშნულზე
					დირექტორი	ვ.ნიკოლავა		
					მთ. არქიტექტ.	ი.ზურაშვილი		
					პრ. ავტორი	ი.ზურაშვილი		
					არქიტექტორი	გ.ხეთაგური		
					შეამოწმა			

პროექტის სტადია Drawing stage:		#Project Status
თარიღი : Date:	02-Jul-26	2026
ფურცელი Index	ფურც. რაოდენობა Pages	ფორმატი Format
18	32	A2
მასშტაბი : Drawing Scale	1:250	



გენერალური
გეგმის
გეომეტრიული
ჯანდაბების ჯარიანი დებულოები

საპროექტო ორგანიზაცია : Company name:	დამკვეთი : Customer:	პროექტის დასახელება : Job title:	შენიშვნა : Notes:	შემსრულებლები : Performers:			ნახაზის დასახელება : Drawing title:	პროექტის სტადია Drawing stage:		#Project Status
				თანამდებობა	სახელი,გვარი	ხელმოწერა				
NIKOLMAN™	"ონკოლოგიის სამეცნიერო კვლევითი ცენტრი" ს/კ 205284093	მარდალეიშვილის კლინიკა ობიექტის მისამართი : Address: ქ.თბილისი, ლევან ჩარკვიანის ქუჩა #8-10 ს/კ 01.14.16.012.086	1. ნახაზზე ზომები მოცემულია მილიმეტრებში. 2. მშენებლობის პროცესში ნახაზის ნებისმიერი ცვლილება უნდა შეთანხმდეს პროექტის ავტორთან. 3. ფურცლის კორექტირებით ავტომატურად უქმდება წინა ვარიანტი.	დირექტორი	ვ.ნიკოლავა		სართული ±0.00 ნიშნულზე	თარიღი : Date:	02-Jul-26	2026
				მთ. არქიტექ.	ი.ზურაშვილი			ფურცელი Index	ფურც. რაოდენობა Pages	ფორმატი Format
				პრ. ავტორი	ი.ზურაშვილი			19	32	A2
				არქიტექტორი	გ.ხეთაგური			მასშტაბი : Drawing Scale	1:250	
				შეკვეთა						

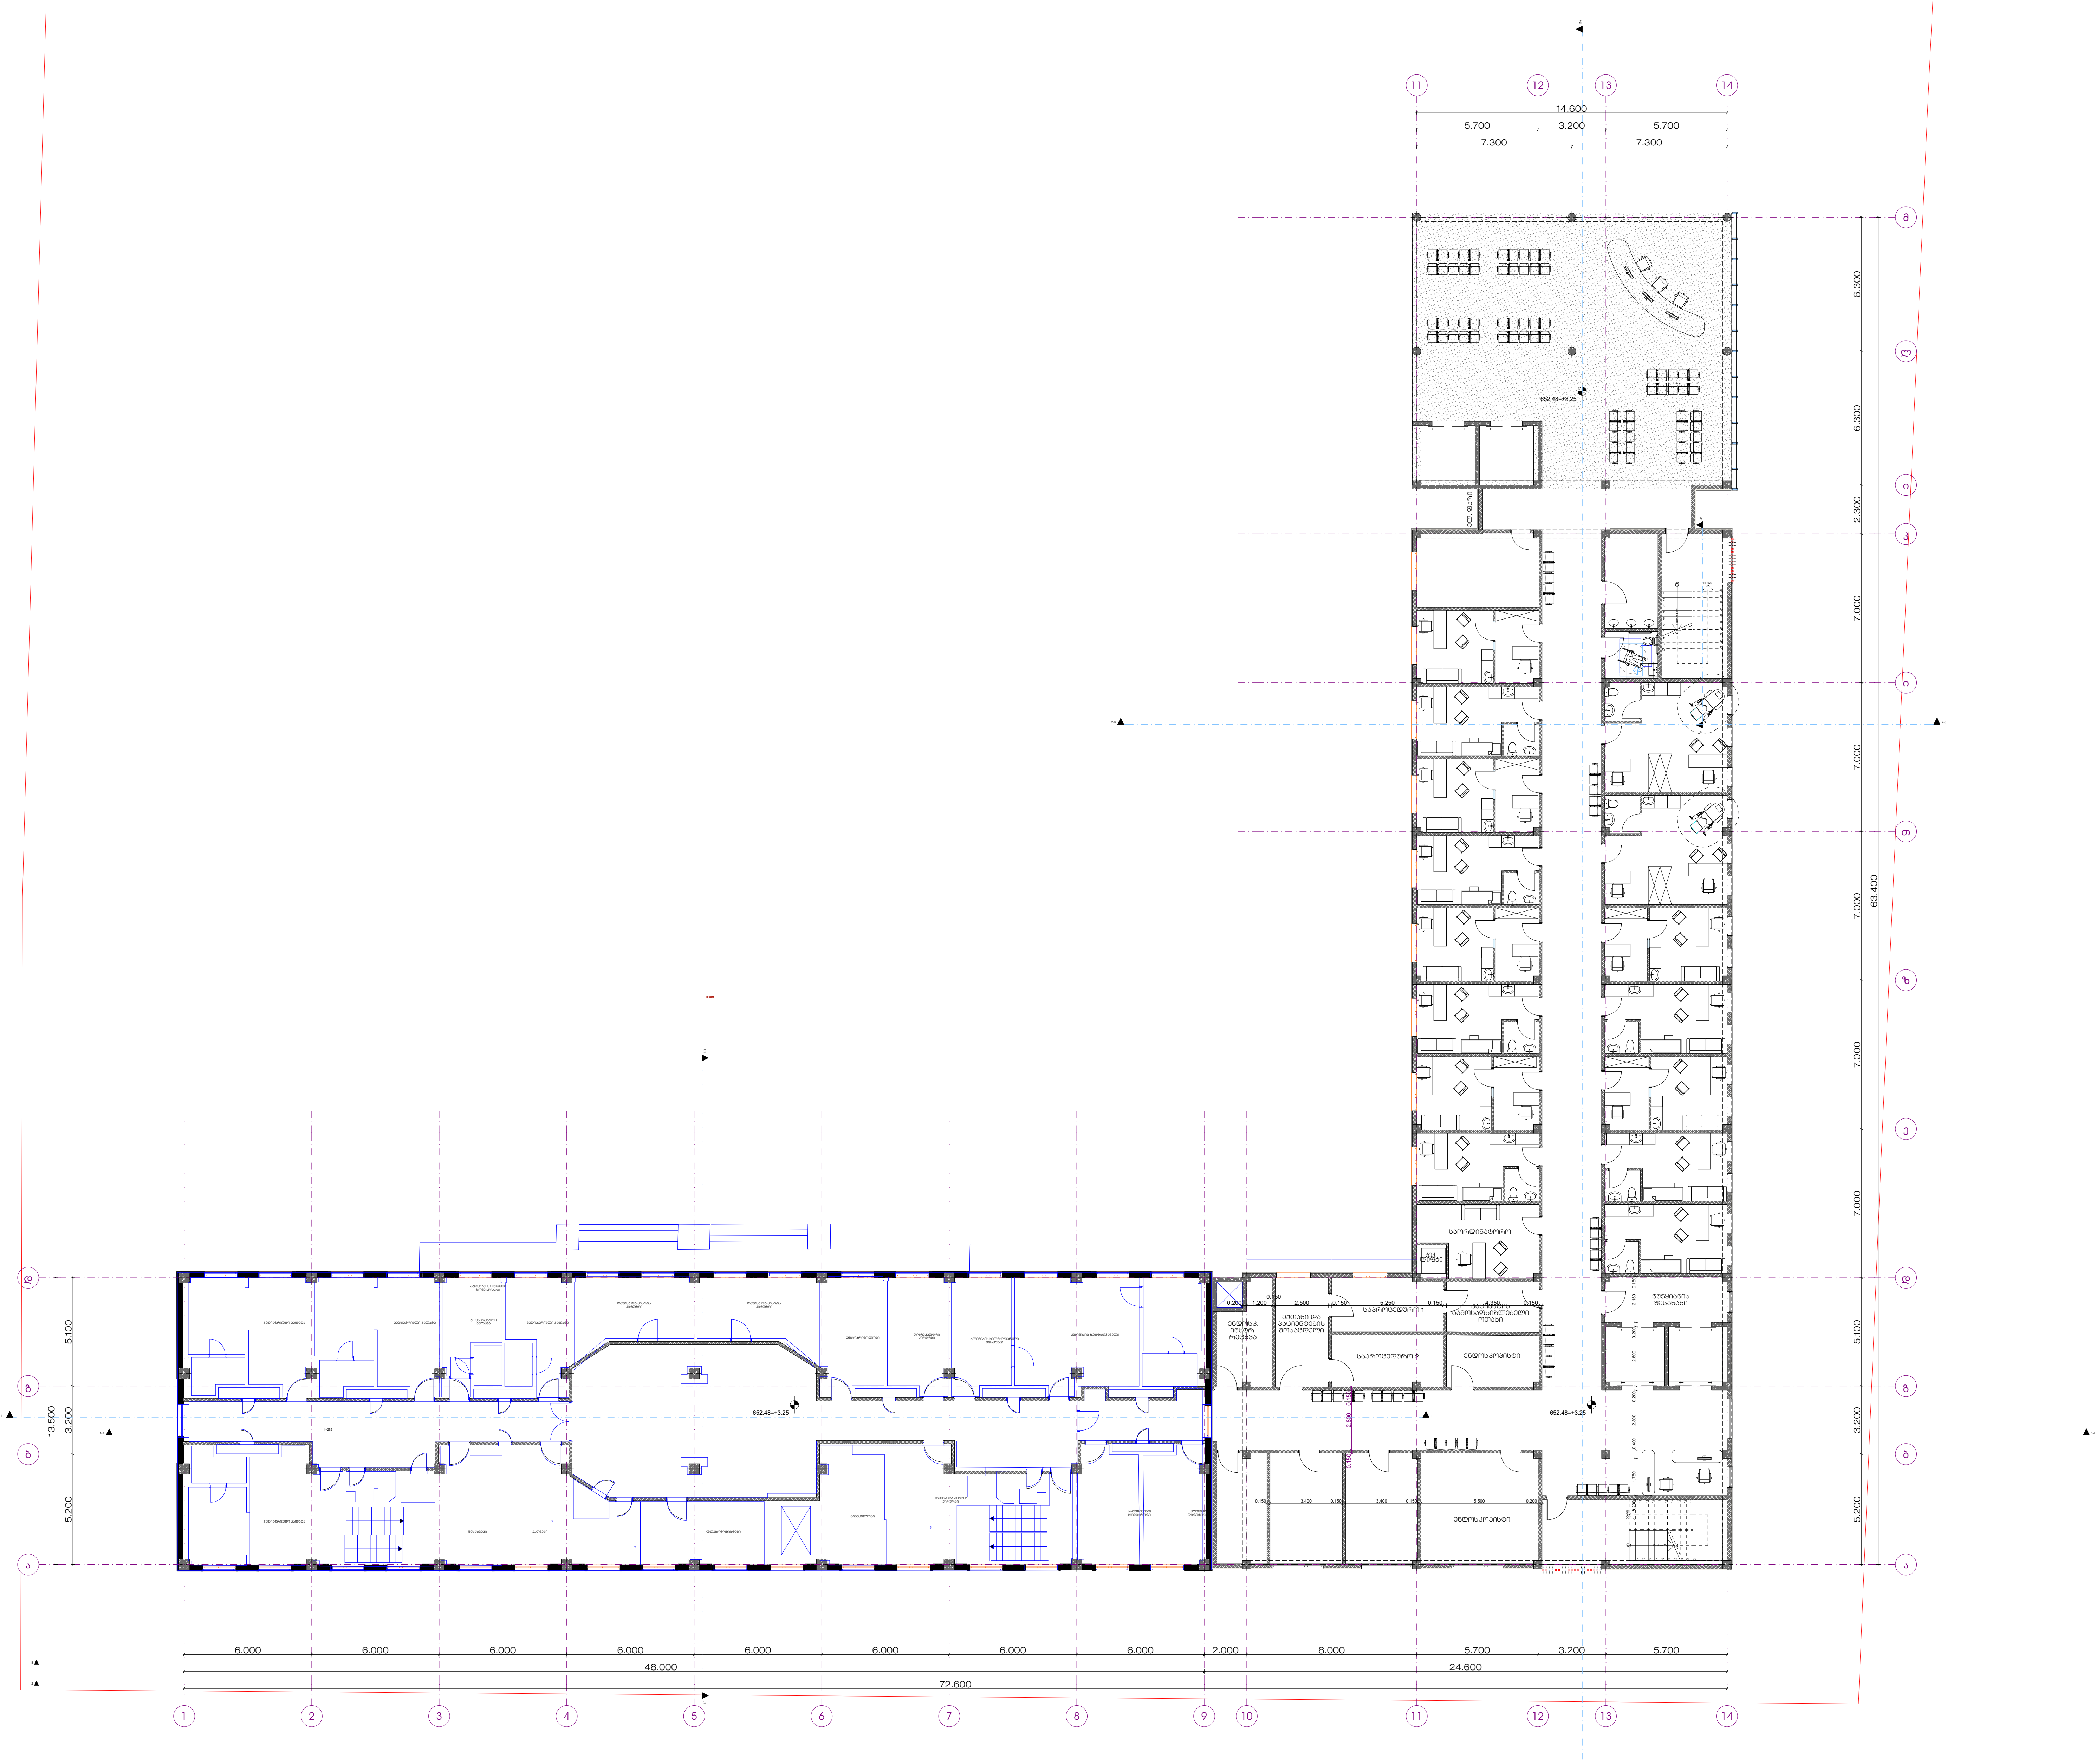

NIKOLMAN™

საპროექტო ორგანიზაცია : Company name:	დამკვეთი : Customer:	პროექტის დასახელება : Job title:	შენიშვნა : Notes:	შემსრულებლები : Performers:			ნახაზის დასახელება : Drawing title:	პროექტის სტადია Drawing stage:	#Project Status	
				თანამდებობა	სახელი.გვარი	ხელმოწერა				
	"ონკოლოგიის სამეცნიერო კვლევითი ცენტრი" ს/კ 205284093	მარდალეიშვილის კლინიკა ობიექტის მისამართი : Address: ქ.თბილისი, ლევან ჩარკვიანის ქუჩა #8-10 ს/კ 01.14.16.012.086	1. ნახაზზე ზომები მოცემულია მილიმეტრებში. 2. მშენებლობის პროცესში ნახაზის ნებისმიერი ცვლილება უნდა შეთანხმდეს პროექტის ავტორთან. 3. ფურცლის კორექტირებით ავტომატურად უქმდება წინა ვარიანტი.	დირექტორი	ვ.ნიკოლავა		სართული +3.25 ნიშნულზე	თარიღი : Date:	02-Jul-26	2026
				მთ. არქიტექ.	ი.ზურაშვილი			ფურცელი Index	ფურც. რაოდენობა Pages	ფორმატი Format
				პრ. ავტორი	ი.ზურაშვილი			20	32	A2
				არქიტექტორი	გ.ხეთაგური			მასშტაბი : Drawing Scale	1:250	
				შეამოწმა						

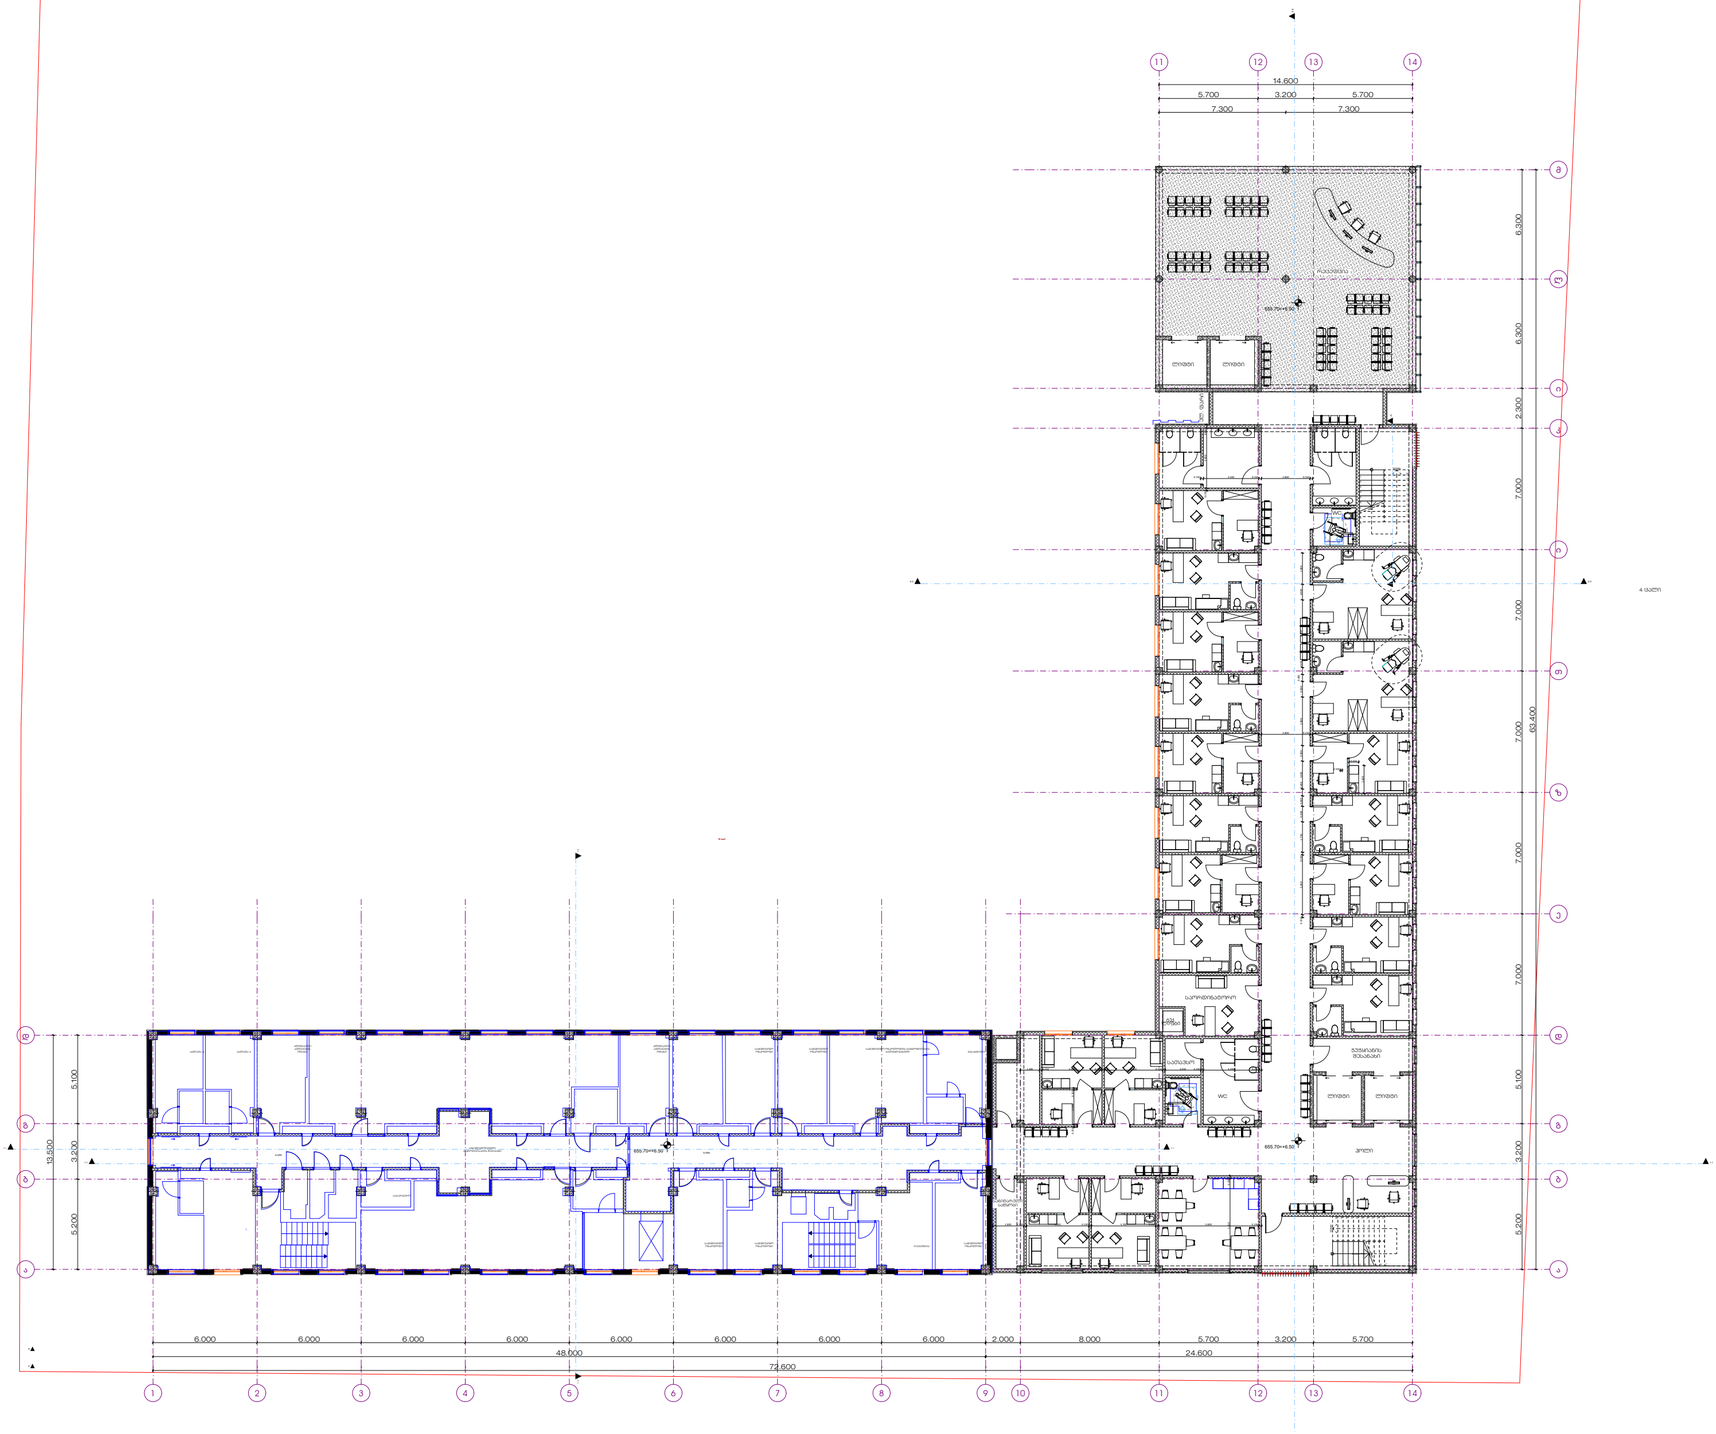
14.600
5.700
3.200
5.700
7.300
7.300
6.300
6.300
2.300
7.000
7.000
7.000
7.000
5.100
3.200
5.200
63.400
13.500
6.000
6.000
6.000
6.000
6.000
6.000
6.000
6.000
2.000
8.000
5.700
3.200
5.700
48.000
24.600
72.600
საკონფერენციო
სასაუზმო
WC
ლიფტი
ლიფტი
ჯგუფები
ჯგუფები

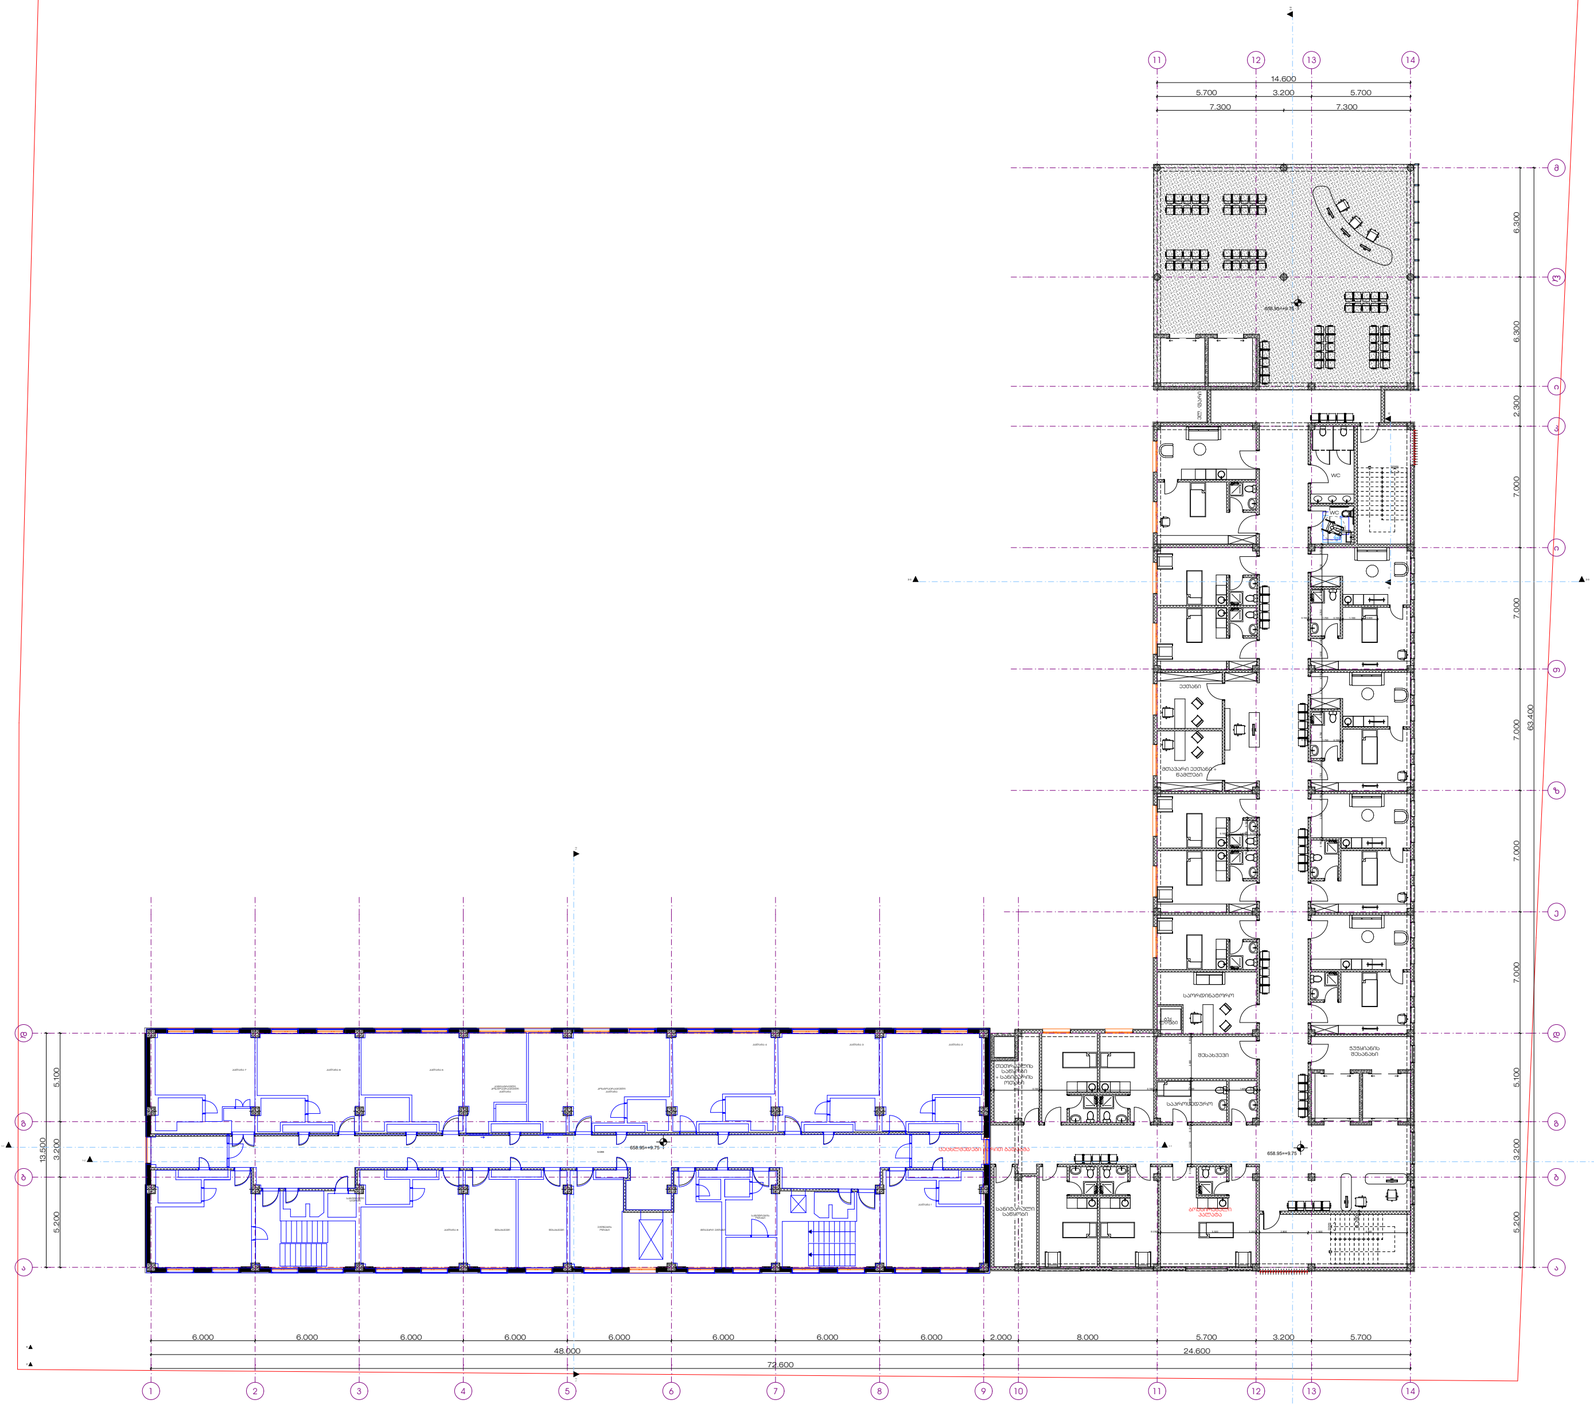

NIKOLMAN™	საპროექტო ორგანიზაცია : Company name:	დამკვეთი : Customer:	პროექტის დასახელება : Job title:	შენიშვნა : Notes:	შემსრულებლები : Performers:	ნახაზის დასახელება : Drawing title:	პროექტის სტადია Drawing stage: #Project Status
		"ონკოლოგიის სამეცნიერო კვლევითი ცენტრი" ს/კ 205284093	მარდალეიშვილის კლინიკა ობიექტის მისამართი : Address: ქ.თბილისი, ლევან ჩარკვიანის ეკუჩა #8-10 ს/კ 01.14.16.012.086	1. ნახაზზე ზომები მოცემულია მილიმეტრებში. 2. მშენებლობის პროცესში ნახაზის ნებისმიერი ცვლილება უნდა შეთანხმდეს პროექტის ავტორთან. 3. ფურცლის კორექტირებით ავტომატურად უქმდება წინა ვარიანტი.	თანამდებობა / სახელი.გვარი / ხელმოწერა დირექტორი ვ.ნიკოლაძე მთ. არქიტექ. ი.ზურაშვილი პრ. ავტორი ი.ზურაშვილი არქიტექტორი გ.ხუთაბური შეამოწმა	სართული +9.75 ნიშნულზე	თარიღი : Date: 02-Jul-26 2026 ფურცელი Index 22 ფურც. რაოდენობა Pages 32 ფორმატი Format A2 მასშტაბი : Drawing Scale 1:250

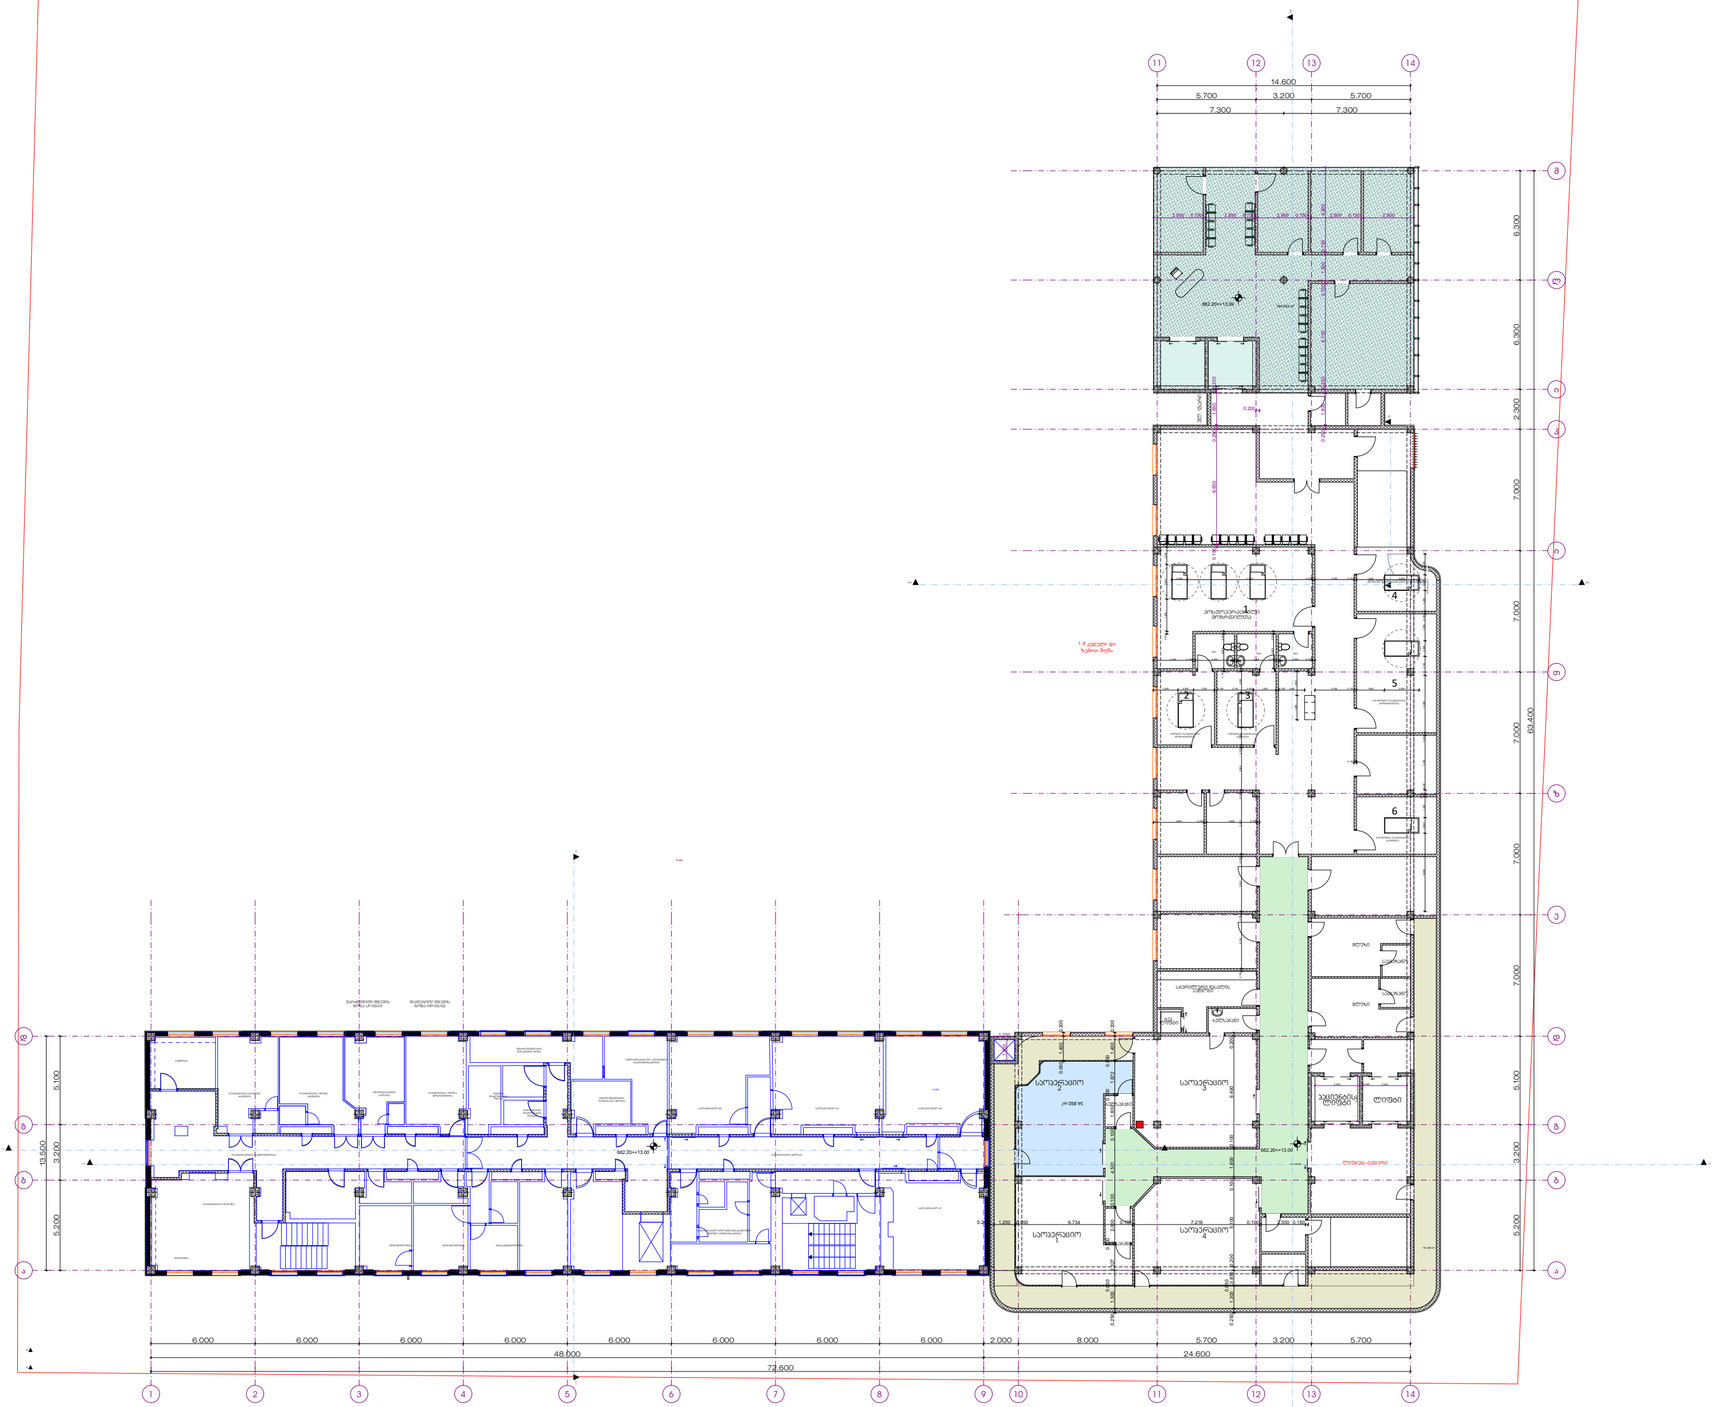
14.600
5.700
3.200
5.700
7.300
7.300
6.300
6.300
2.300
7.000
7.000
7.000
7.000
7.000
63.400
5.100
13.500
3.200
5.200
5.100
3.200
5.200
6.000
6.000
6.000
6.000
6.000
6.000
6.000
6.000
2.000
8.000
5.700
3.200
5.700
48.000
24.600
72.600
საოფისე ფართი
საოფისე ფართი
საოფისე ფართი

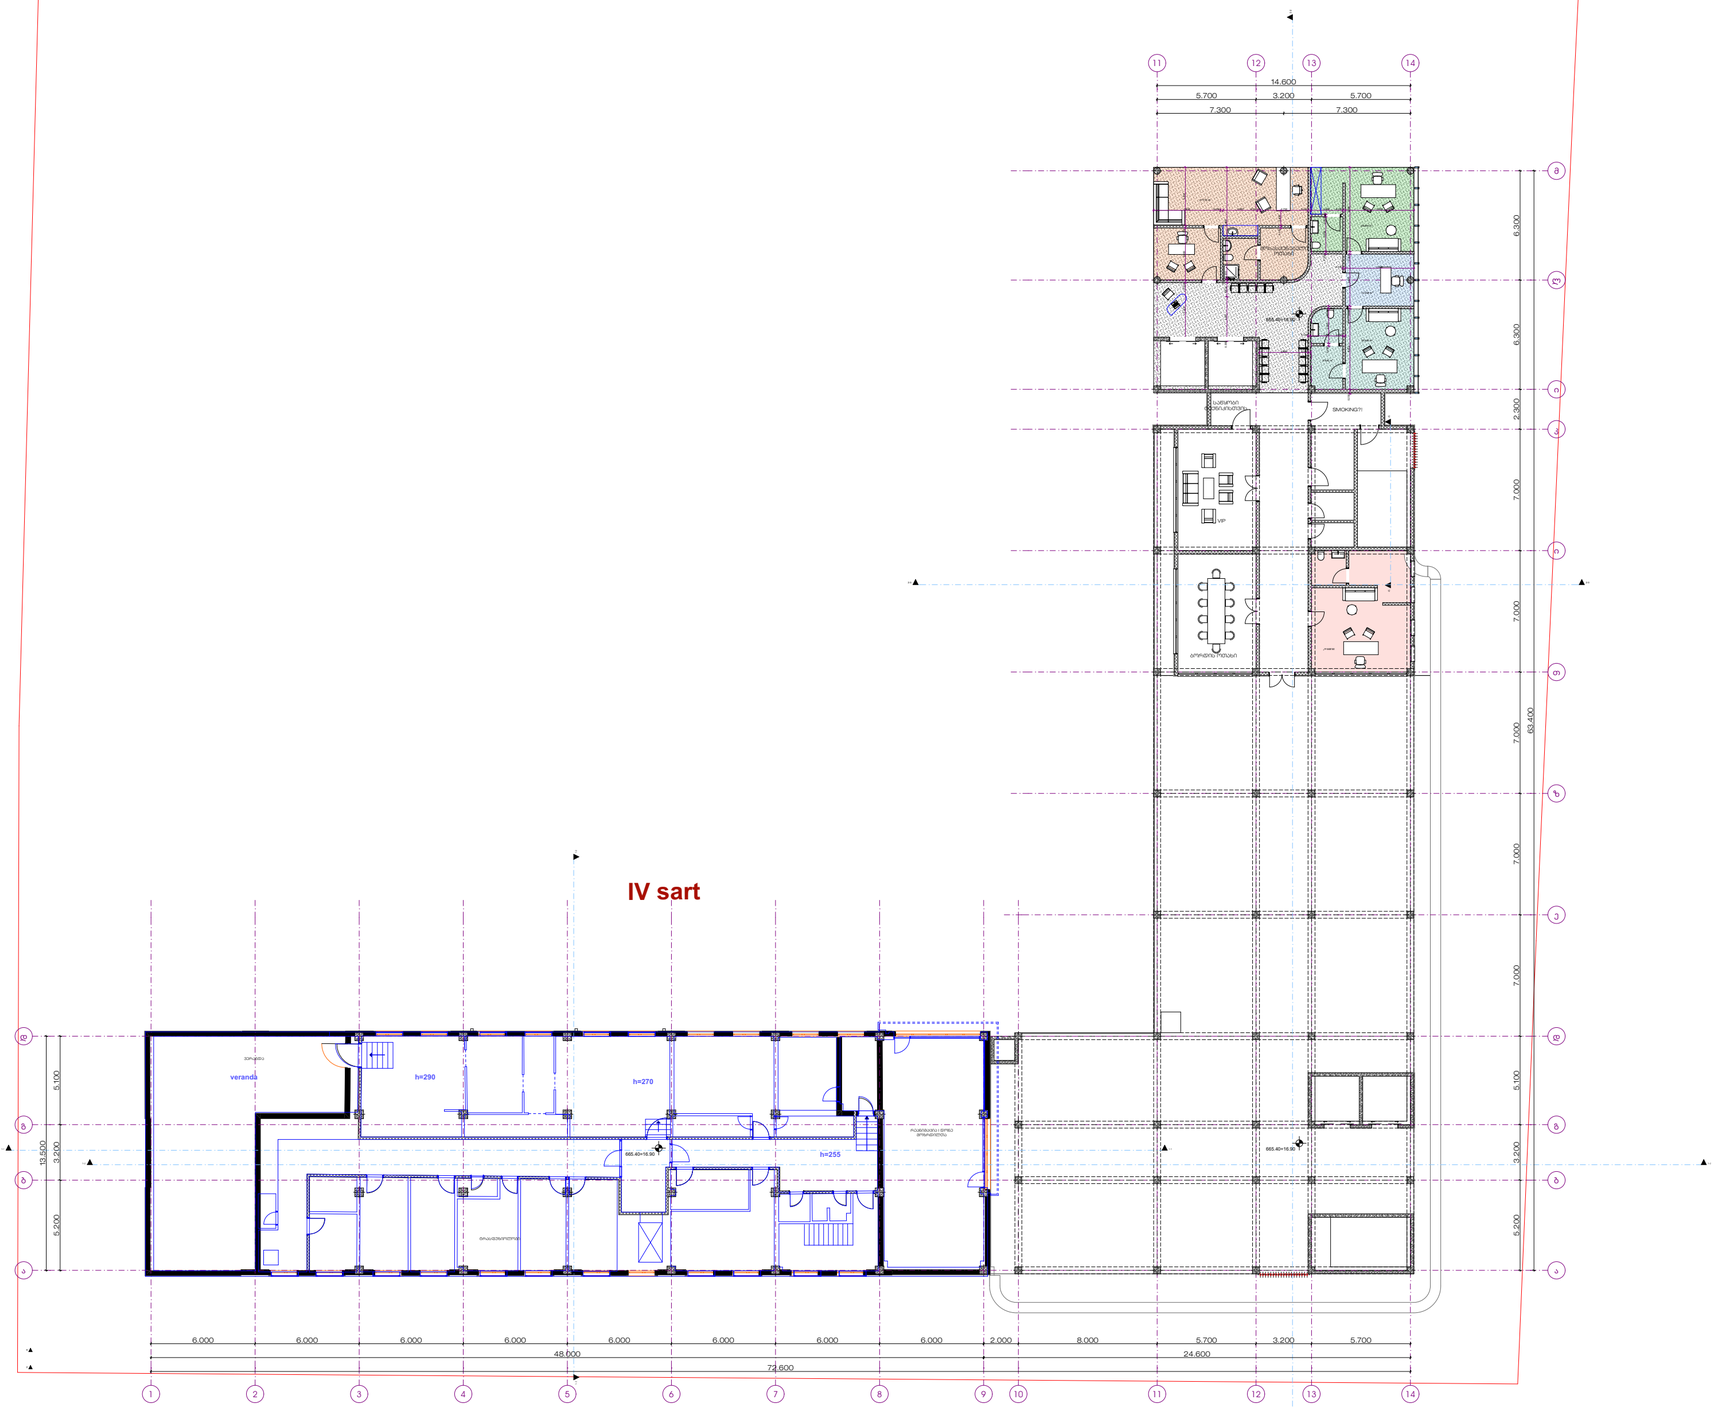

NIKOLMAN™

საპროექტო ორგანიზაცია : Company name:	დამკვეთი : Customer:	პროექტის დასახელება : Job title:	შენიშვნა : Notes:	შემსრულებლები : Performers:		ნახაზის დასახელება : Drawing title:
	"ონკოლოგიის სამეცნიერო კვლევითი ცენტრი" ს/კ 205284093	მარდალეიშვილის კლინიკა ობიექტის მისამართი : Address: ქ.თბილისი, ლევან ჩარკვიანის ქუჩა #8-10 ს/კ 01.14.16.012.086	1. ნახაზზე ზომები მოცემულია მილიმეტრებში. 2. მშენებლობის პროცესში ნახაზის ნებისმიერი ცვლილება უნდა შეთანხმდეს პროექტის ავტორთან. 3. ფურცლის კორექტირებით ავტომატურად უქმდება წინა ვარიანტი.	თანამდებობა	სახელი,გვარი	ხელმოწერა	სართული +16.20 ნიშნულზე
				დირექტორი	ვ.ნიკოლავა	
				მთ. არქიტექ.	ი.ზურაშვილი	
				პრ. ავტორი	ი.ზურაშვილი	
				არქიტექტორი	ბ.ხეთაგური	
				შეამოწმა		

პროექტის სტადია Drawing stage:		#Project Status
თარიღი : Date:	02-Jul-26	2026
ფურცელი Index	ფურც. რაოდენობა Pages	ფორმატი Format
24	32	A2
მასშტაბი : Drawing Scale	1:250	

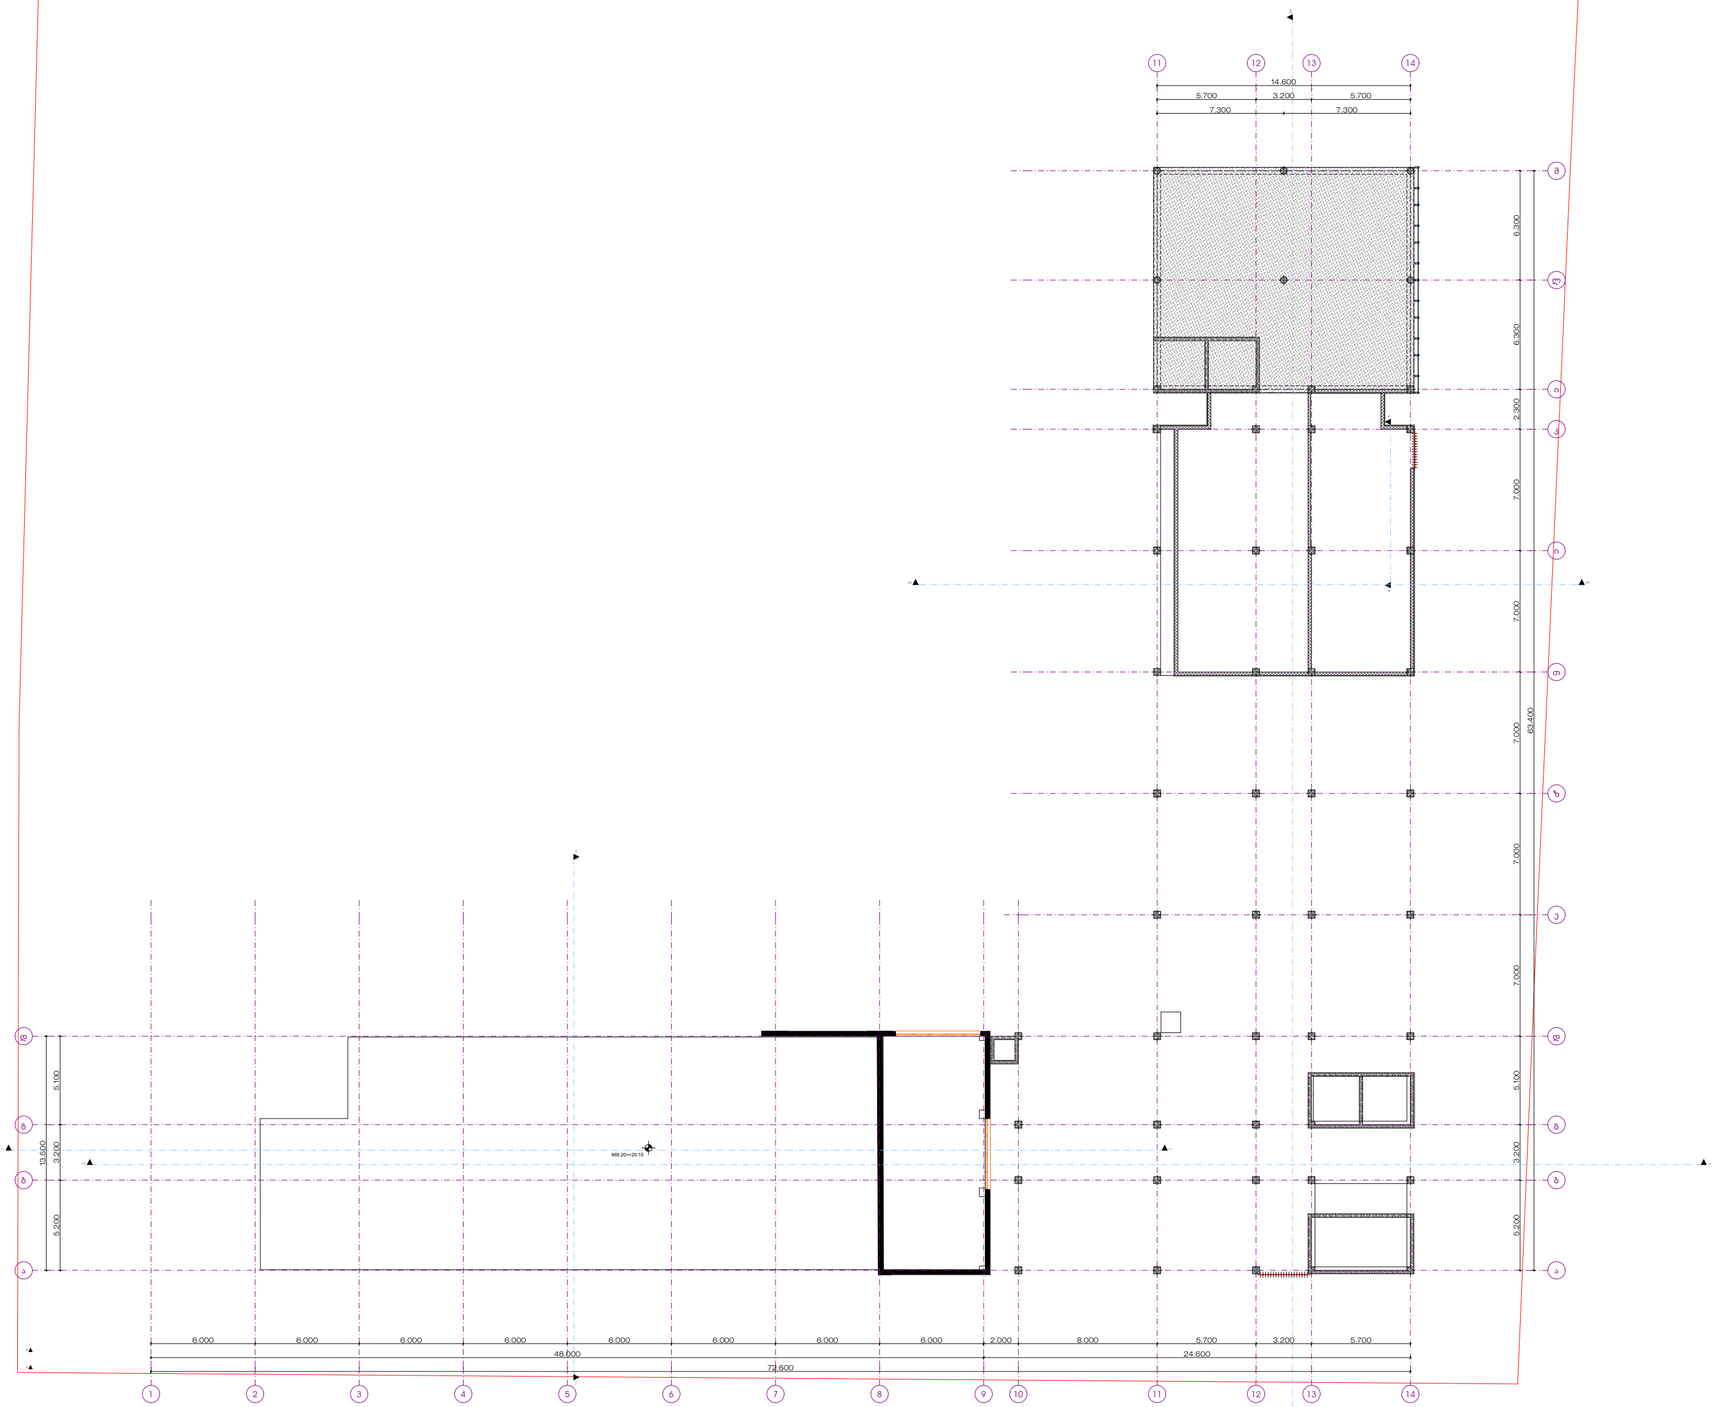

საპროექტო ორგანიზაცია : Company name:	დამკვეთი : Customer:	პროექტის დასახელება : Job title:	შენიშვნა : Notes:	შემსრულებლები : Performers:		ნახაზის დასახელება : Drawing title:
				თანამდებობა	სახელი,გვარი	ხელმოწერა
NIKOLMAN™	"ონკოლოგიის სამეცნიერო კვლევითი ცენტრი" ს/კ 205284093	მარდალეიშვილის კლინიკა ობიექტის მისამართი : Address: ქ.თბილისი, ლევან ჩარკვიანის ქუჩა #8-10 ს/კ 01.14.16.012.086	1. ნახაზზე ზომები მოცემულია მილიმეტრებში. 2. მშენებლობის პროცესში ნახაზის ნებისმიერი ცვლილება უნდა შეთანხმდეს პროექტის ავტორთან. 3. ფურცლის კორექტირებით ავტომატურად უშდება წინა ვარიანტი.	დირექტორი	ვ.ნიკოლაძა		სართული +20.15 ნიშნულზე
				მთ. არქიტექ.	ი.ზურაშვილი			
				პრ. ავტორი	ი.ზურაშვილი			
				არქიტექტორი	ბ.ხეთაგური			
				შეამოწმა				

პროექტის სტადია Drawing stage:		#Project Status
თარიღი : Date:	02-Jul-26	2026
ფურცელი Index	ფურც. რაოდენობა Pages	ფორმატი Format
25	32	A2
მასშტაბი : Drawing Scale	1:250	