

NIKOLMAN™

საპროექტო ორგანიზაცია : Company name:	
დამკვეთი : Customer:	"ონკოლოგიის სამეცნიერო კვლევითი ცენტრი" ს/კ 205284093
პროექტის დასახელება : Job title:	მარდალეიშვილის კლინიკა
ობიექტის მისამართი : Address:	ქ.თბილისი, ლევან ჩარკვიანის ქუჩა #8-10 ს/კ 01.14.16.012.086
შენიშვნა : Notes:	1. ნახაზზე ზომები მოცემულია მილიმეტრებში. 2. მშენებლობის პროცესში ნახაზის ნებისმიერი ცვლილება უნდა შეთანხმდეს პროექტის ავტორთან. 3. ფურცლის კორექტირებით ავტომატურად უქმდება წინა ვარიანტი.

შემსრულებლები : Performers:		
თანამდებობა	სახელი,გვარი	ხელმოწერა
დირექტორი	ვ.ნიკოლავა	
მთ. არქიტექტ.	ი.ზურაშვილი	
პრ. ავტორი	ი.ზურაშვილი	
არქიტექტორი	გ.ხეთაგური	
შეამოწმა		

ნახაზის დასახელება : Drawing title:	ფასადი 9-1 ღერძებში

პროექტის სტადია Drawing stage:		#Project Status
თარიღი : Date:	02-Jul-26	2026
ფურცელი Index	ფურც. რაოდენობა Pages	ფორმატი Format
13	32	A2
მასშტაბი : Drawing Scale	1:150	

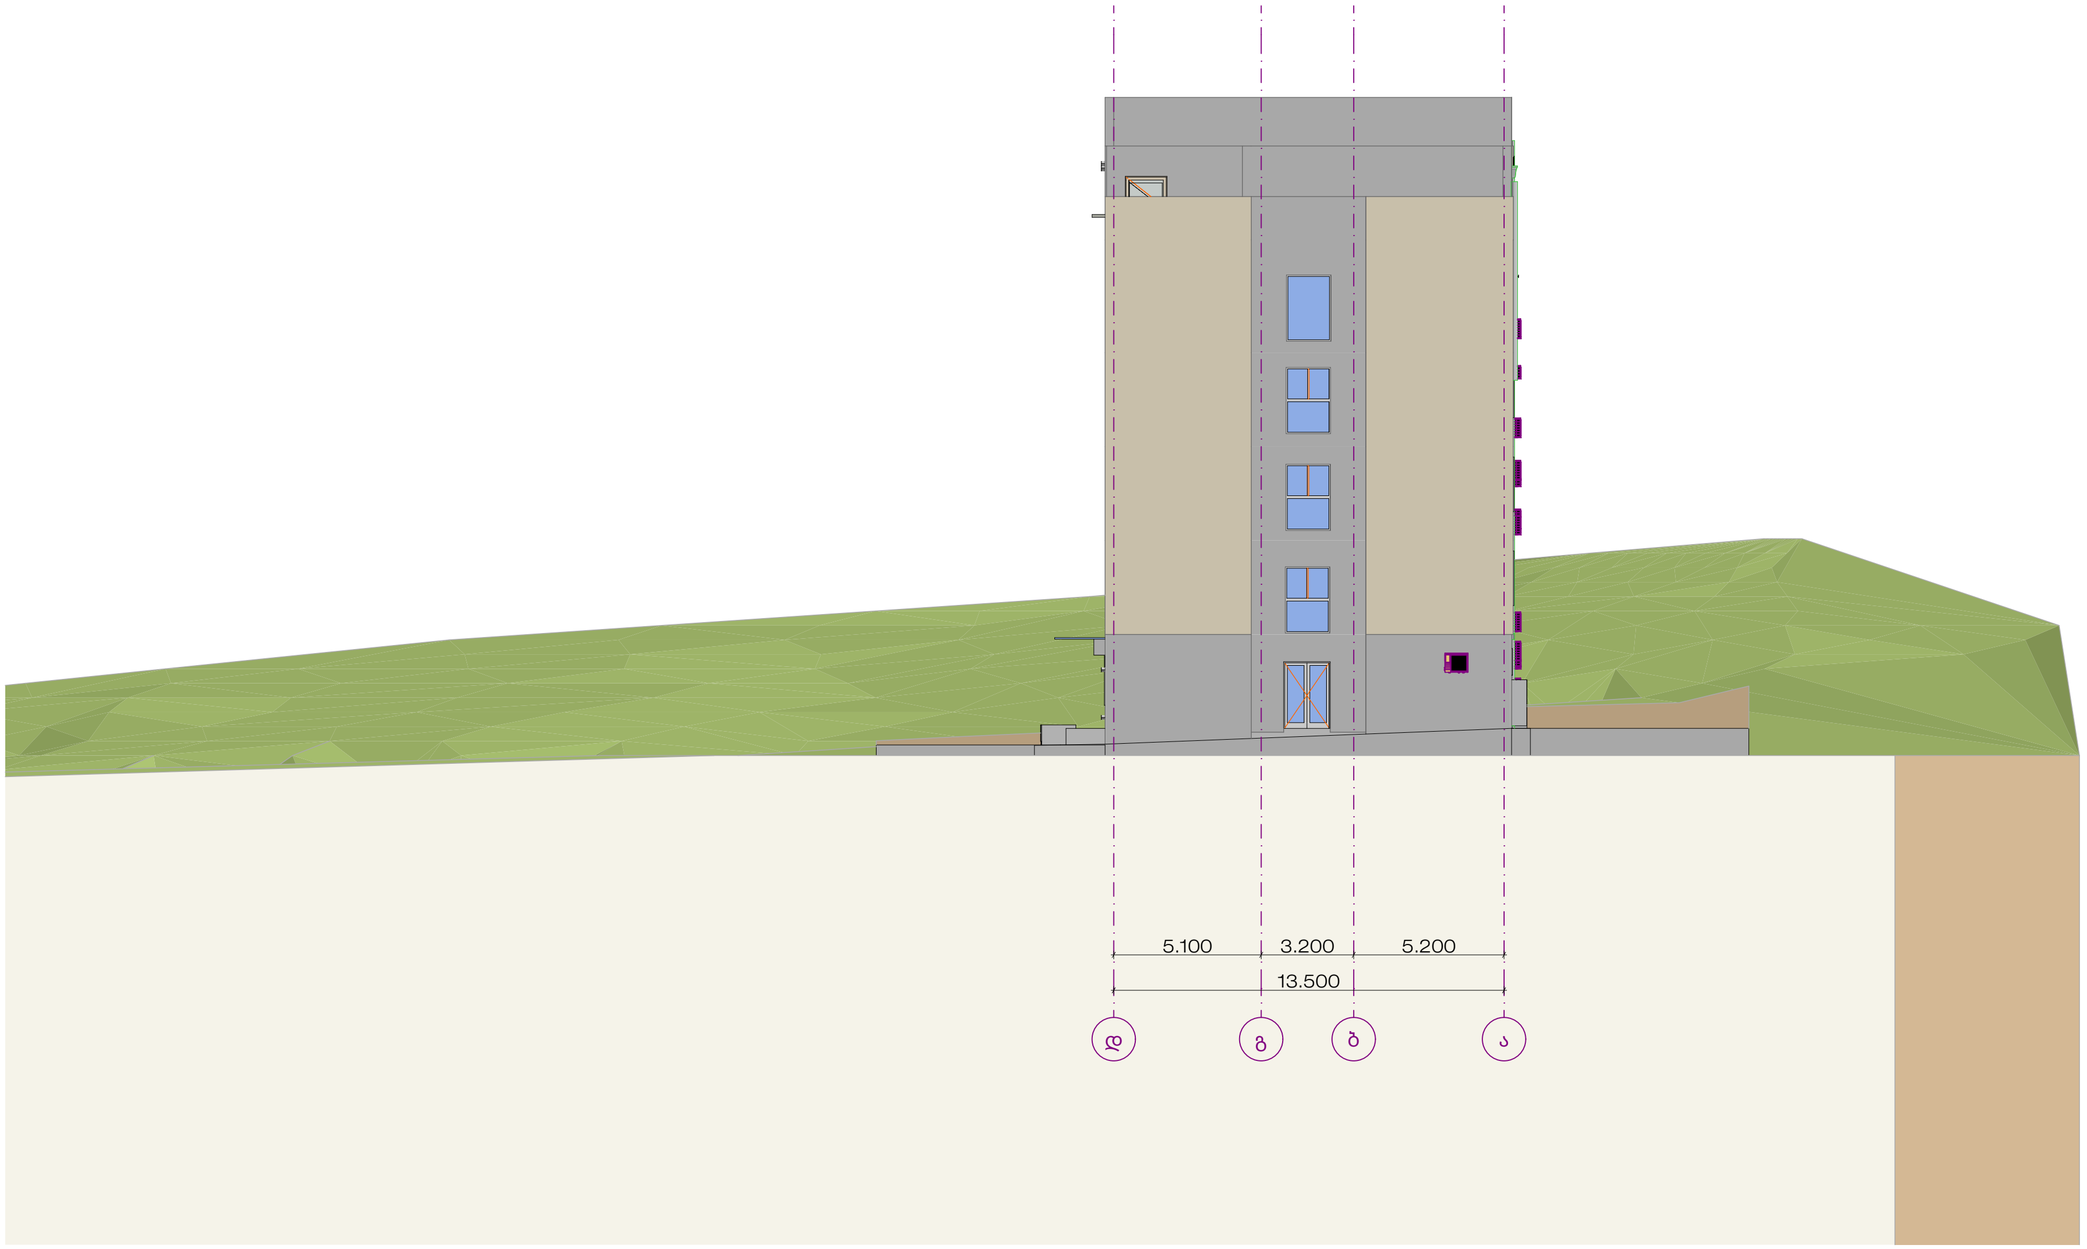

NIKOLMAN™

საპროექტო ორგანიზაცია : Company name:	დამკვეთი : Customer:	პროექტის დასახელება : Job title:	შენიშვნა : Notes:	შემსრულებლები : Performers:			ნახაზის დასახელება : Drawing title:	პროექტის სტადია Drawing stage:		#Project Status
				თანამდებობა	სახელი,გვარი	ხელმოწერა				
	"ონკოლოგიის სამეცნიერო კვლევითი ცენტრი" ს/კ 205284093	მარდალეიშვილის კლინიკა ობიექტის მისამართი : Address: ქ.თბილისი, ლევან ჩარკვიანის ქუჩა #8-10 ს/კ 01.14.16.012.086	1. ნახაზზე ზომები მოცემულია მილიმეტრებში. 2. მშენებლობის პროცესში ნახაზის ნებისმიერი ცვლილება უნდა შეთანხმდეს პროექტის ავტორთან. 3. ფურცლის კორექტირებით ავტომატურად უქმდება წინა ვარიანტი.	დირექტორი	ვ.ნიკოლავა		ფასადი დ-ა ღერძებში	თარიღი : Date:	02-Jul-26	2026
				მთ. არქიტექტ.	ი.ზურაშვილი			ფურცელი Index	ფურც. რაოდენობა Pages	ფორმატი Format
				პრ. ავტორი	ი.ზურაშვილი			14	32	A2
				არქიტექტორი	გ.ხეთაგური			მასშტაბი : Drawing Scale	1:150	
				შეამოწმა						

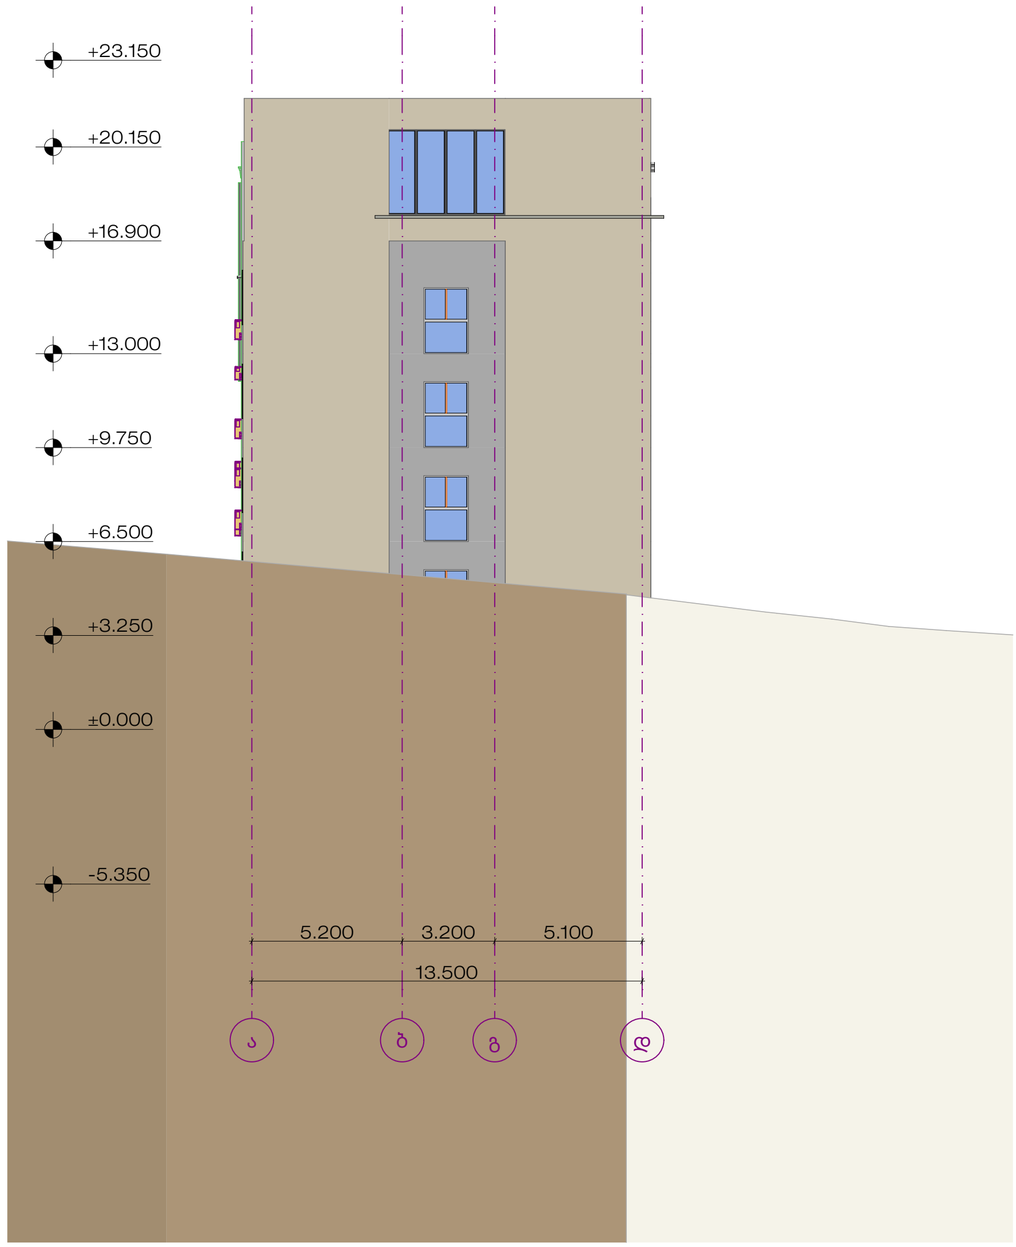

NIKOLMAN™

საპროექტო ორგანიზაცია : Company name:	
დამკვეთი : Customer:	"ონკოლოგიის სამეცნიერო კვლევითი ცენტრი" ს/კ 205284093
პროექტის დასახელება : Job title:	მარდალეიშვილის კლინიკა
ობიექტის მისამართი : Address:	ქ.თბილისი, ლევან ჩარკვიანის ქუჩა #8-10 ს/კ 01.14.16.012.086
შენიშვნა : Notes:	1. ნახაზზე ზომები მოცემულია მილიმეტრებში. 2. მშენებლობის პროცესში ნახაზის ნებისმიერი ცვლილება უნდა შეთანხმდეს პროექტის ავტორთან. 3. ფურცლის კორექტირებით ავტომატურად უქმდება წინა ვარიანტი.

შემსრულებლები : Performers:

თანამდებობა	სახელი.გვარი	ხელმოწერა
დირექტორი	ვ.ნიკოლაძე	
მთ. არქიტექ.	ი.ზურაშვილი	
პრ. ავტორი	ი.ზურაშვილი	
არქიტექტორი	გ.ხეთაგური	
შეამოწმა		

ნახაზის დასახელება : Drawing title:	ფასადი ა-დ ღერძებში
პროექტის სტადია Drawing stage:	#Project Status
თარიღი : Date:	02-Jul-26
ფურცელი Index	15
ფურც. რაოდენობა Pages	32
ფორმატი Format	A2
მასშტაბი : Drawing Scale	1:150



NIKOLMAN™

საპროექტო ორგანიზაცია : Company name:	დამკვეთი : Customer:	პროექტის დასახელება : Job title:	შენიშვნა : Notes:
	"ონკოლოგიის სამეცნიერო კვლევითი ცენტრი" ს/კ 205284093	მარდალეიშვილის კლინიკა ობიექტის მისამართი : Address: ქ.თბილისი, ლევან ჩარკვიანის ქუჩა #8-10 ს/კ 01.14.16.012.086	1. ნახაზზე ზომები მოცემულია მილიმეტრებში. 2. მშენებლობის პროცესში ნახაზის ნებისმიერი ცვლილება უნდა შეთანხმდეს პროექტის ავტორთან. 3. ფურცლის კორექტირებით ავტომატურად უქმდება წინა ვარიანტი.

შემსრულებლები : Performers:

თანამდებობა	სახელი.გვარი	ხელმოწერა
დირექტორი	ვ.ნიკოლავა	
მთ. არქიტექ.	ი.ზურაშვილი	
პრ. ავტორი	ი.ზურაშვილი	
არქიტექტორი	გ.ხეთაგური	
შეამოწმა		

ნახაზის დასახელება : Drawing title:

ფასადი 1-9 ღერძებში

პროექტის სტადია Drawing stage: #Project Status

თარიღი : Date:	02-Jul-26	2026
ფურცელი Index	ფურც. რაოდენობა Pages	ფორმატი Format
16	32	A2
მასშტაბი : Drawing Scale	1:150	

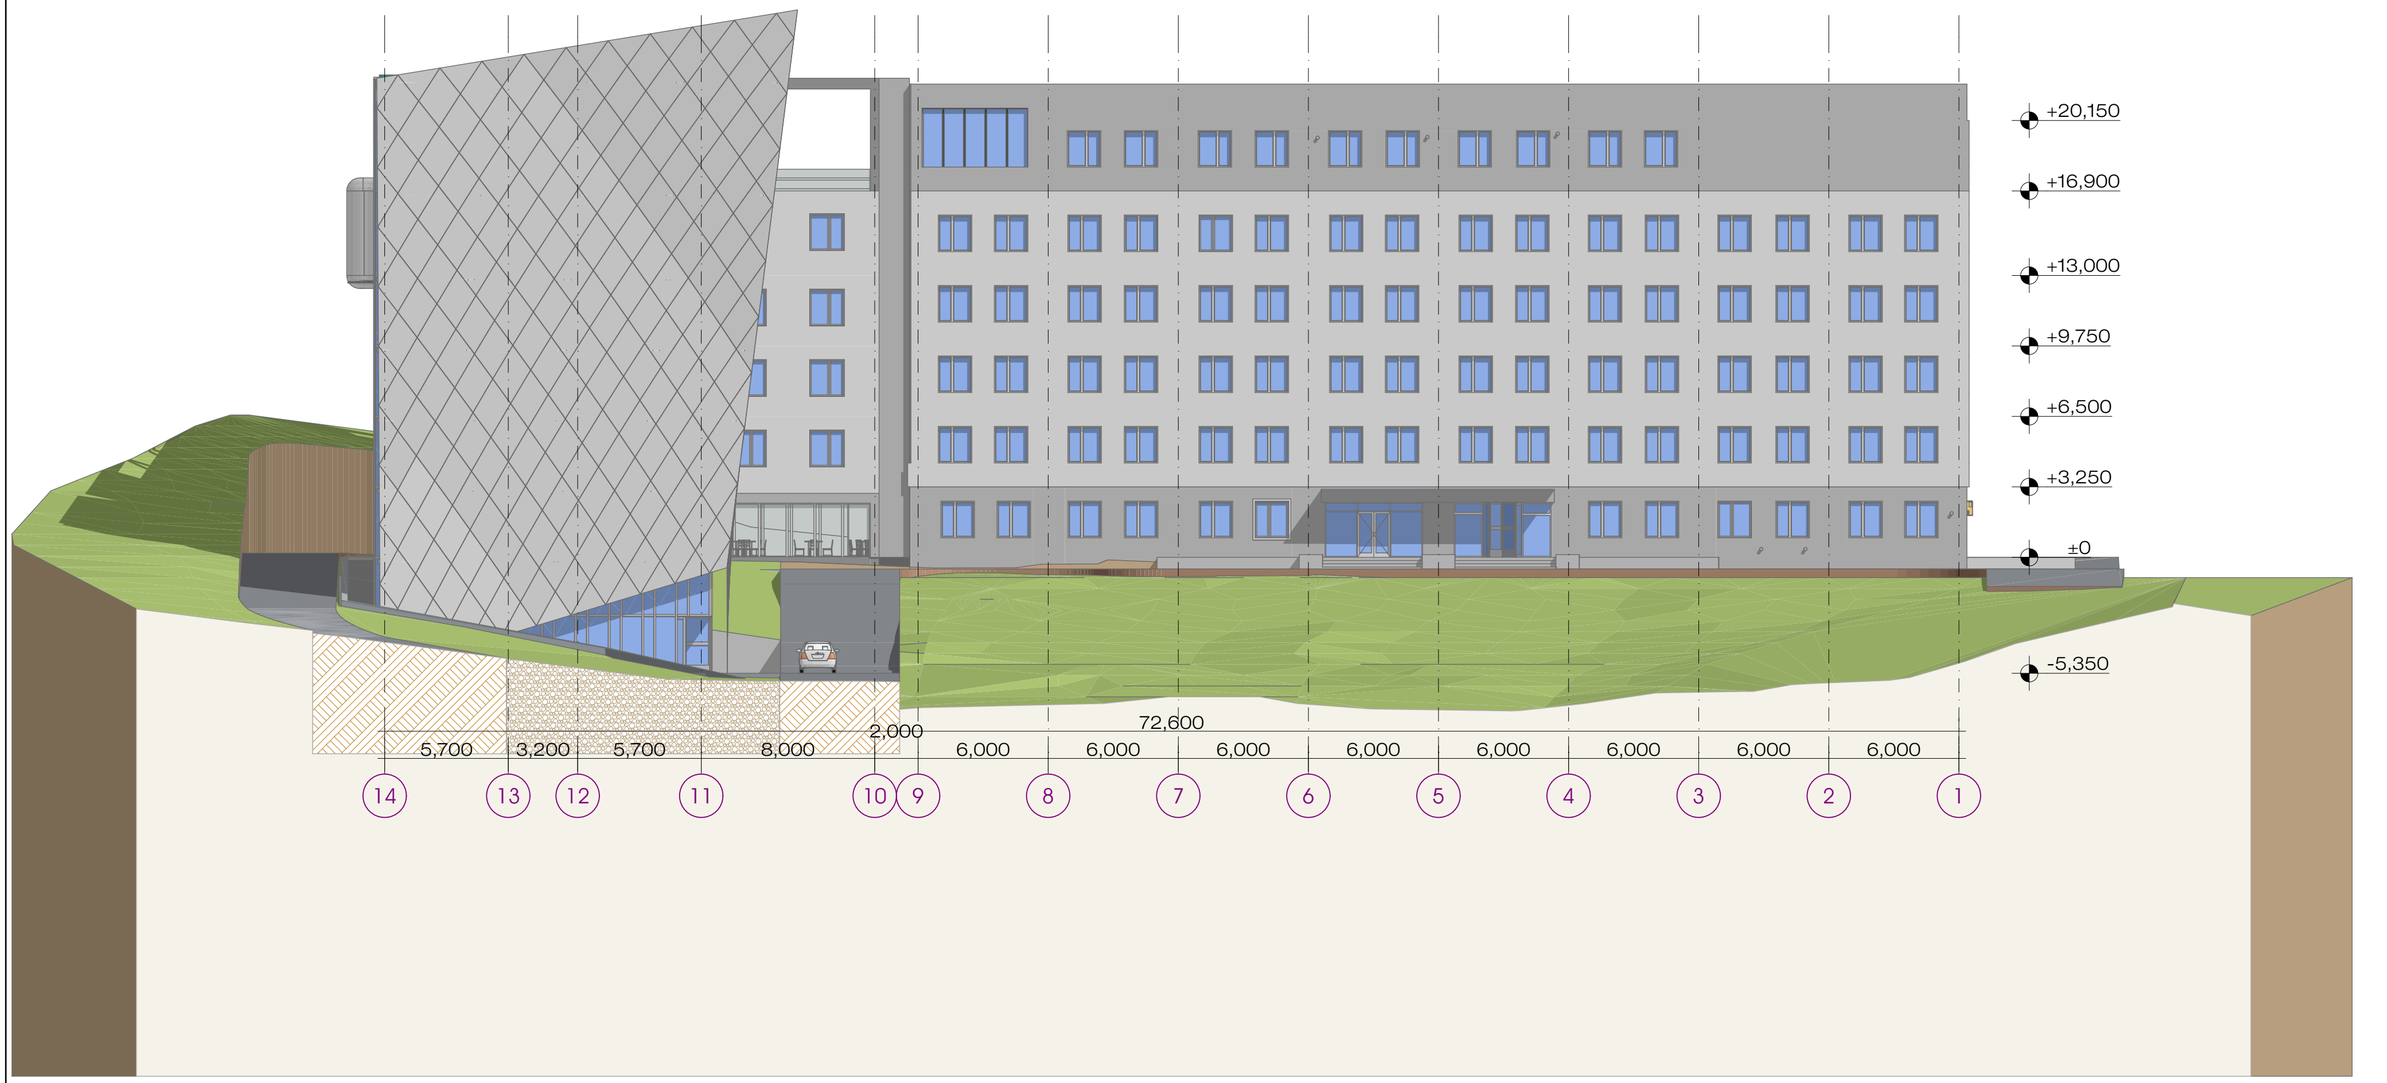

NIKOLMAN™

საპროექტო ორგანიზაცია : Company name:	
დამკვეთი : Customer:	"ონკოლოგიის სამეცნიერო კვლევითი ცენტრი" ს/კ 205284093
პროექტის დასახელება : Job title:	მარდალეიშვილის კლინიკა
ობიექტის მისამართი : Address:	ქ.თბილისი, ლევან ჩარკვიანის ქუჩა #8-10 ს/კ 01.14.16.012.086
შენიშვნა : Notes:	1. ნახაზზე ზომები მოცემულია მილიმეტრებში. 2. მშენებლობის პროცესში ნახაზის ნებისმიერი ცვლილება უნდა შეთანხმდეს პროექტის ავტორთან. 3. ფურცლის კორექტირებით ავტომატურად უქმდება წინა ვარიანტი.

შემსრულებლები : Performers:		
თანამდებობა	სახელი,გვარი	ხელმოწერა
დირექტორი	ვ.ნიკოლავა	
მთ. არქიტექტ.	ი.ზურაშვილი	
პრ. ავტორი	ი.ზურაშვილი	
არქიტექტორი	გ.ხეთაგური	
შეამოწმა		

ნახაზის დასახელება : Drawing title:	ფასადი 14-1 ღერძებში

პროექტის სტადია Drawing stage:		#Project Status
თარიღი : Date:	02-Jul-26	2026
ფურცელი Index	ფურც. რაოდენობა Pages	ფორმატი Format
29	32	A2
მასშტაბი : Drawing Scale	1:200	

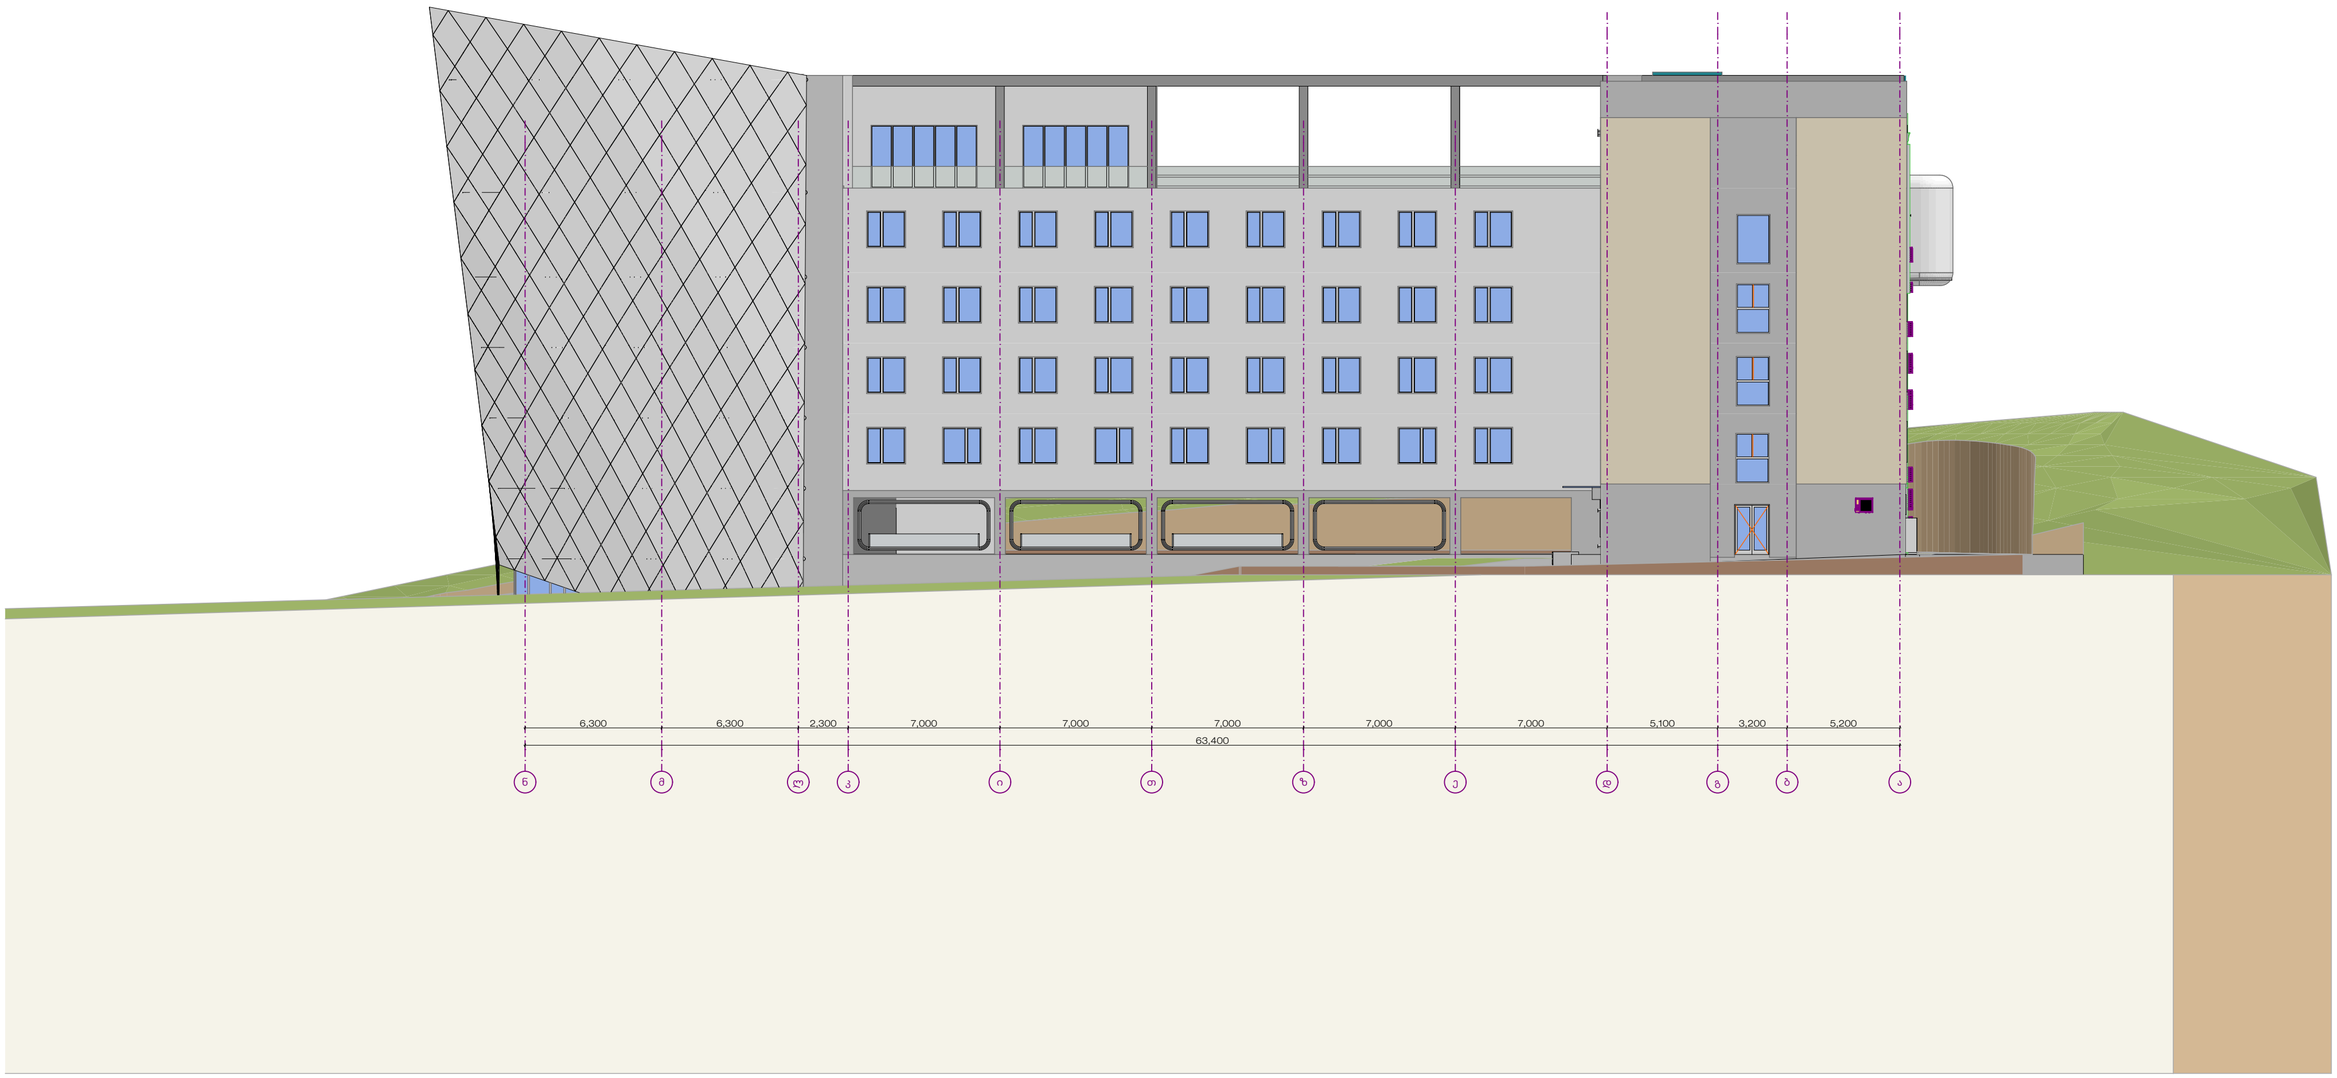

NIKOLMAN™

საპროექტო ორგანიზაცია : Company name:	დამკვეთი : Customer:	პროექტის დასახელება : Job title:	შენიშვნა : Notes:	შემსრულებლები : Performers:			ნახაზის დასახელება : Drawing title:	პროექტის სტადია Drawing stage:		#Project Status
				თანამდებობა	სახელი.გვარი	ხელმოწერა				
	"ონკოლოგიის სამეცნიერო კვლევითი ცენტრი" ს/კ 205284093	მარდალეიშვილის კლინიკა ობიექტის მისამართი : Address: ქ.თბილისი, ლევან ჩარკვიანის ქუჩა #8-10 ს/კ 01.14.16.012.086	1. ნახაზზე ზომები მოცემულია მილიმეტრებში. 2. მშენებლობის პროცესში ნახაზის ნებისმიერი ცვლილება უნდა შეთანხმდეს პროექტის ავტორთან. 3. ფურცლის კორექტირებით ავტომატურად უქმდება წინა ვარიანტი.	დირექტორი	ვ.ნიკოლაძე		ფასადი ნ-ა ღერძებში	თარიღი : Date:	02-Jul-26	2026
				მთ. არქიტექტ.	ი.ზურაშვილი			ფურცელი Index	ფურც. რაოდენობა Pages	ფორმატი Format
				პრ. ავტორი	ი.ზურაშვილი			30	32	A2
				არქიტექტორი	გ.ხეთაგური			მასშტაბი : Drawing Scale	1:200	
				შეამოწმა						

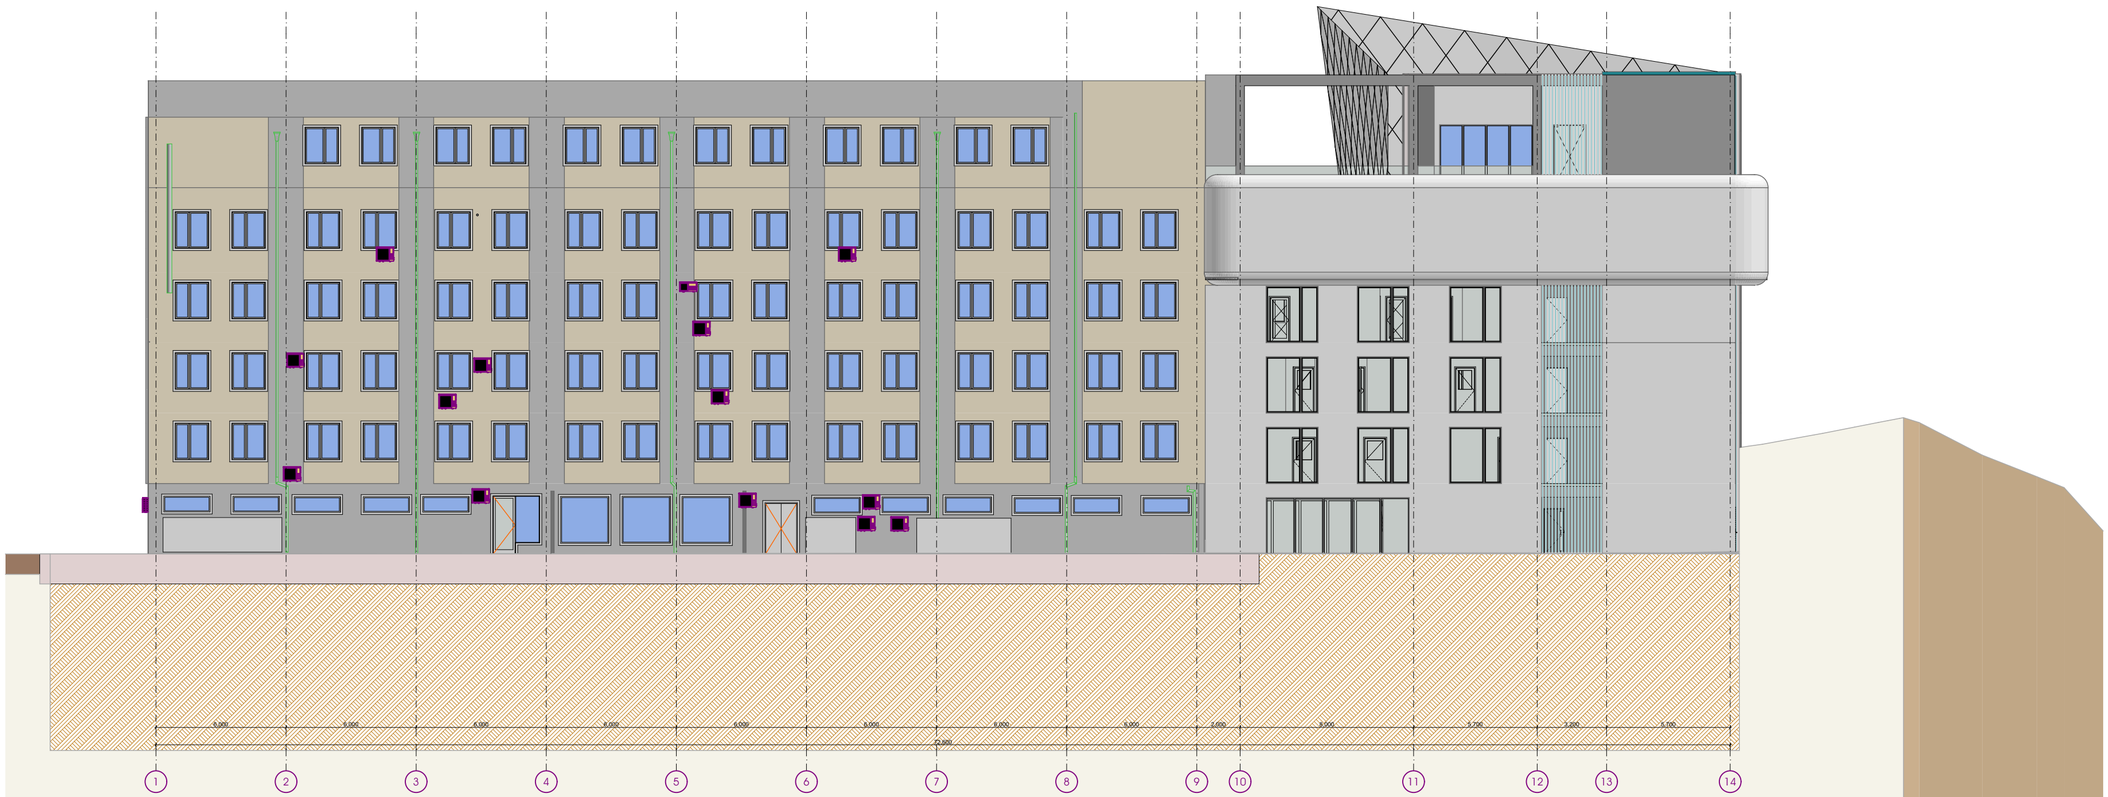

NIKOLMAN™

საპროექტო ორგანიზაცია : Company name:	დამკვეთი : Customer:	პროექტის დასახელება : Job title:	შენიშვნა : Notes:	შემსრულებლები : Performers:			ნახაზის დასახელება : Drawing title:	პროექტის სტადია Drawing stage:		#Project Status
				თანამდებობა	სახელი,გვარი	ხელმოწერა				
		მარდალეიშვილის კლინიკა	1. ნახაზზე ზომები მოცემულია მილიმეტრებში.	დირექტორი	ვ.ნიკოლავა		ფასადი 1-14 ღერძებში	თარიღი : Date:	02-Jul-26	2026
	"ონკოლოგიის სამეცნიერო კვლევითი ცენტრი" ს/კ 205284093	ობიექტის მისამართი : Address:	2. მშენებლობის პროცესში ნახაზის ნებისმიერი ცვლილება უნდა შეთანხმდეს პროექტის ავტორთან.	მთ. არქიტექ.	ი.ზურაშვილი			ფურცელი Index	ფურც. რაოდენობა Pages	ფორმატი Format
		ქ.თბილისი, ლევან ჩარკვიანის ქუჩა #8-10 ს/კ 01.14.16.012.086	3. ფურცლის კორექტირებით ავტომატურად უძდება წინა ვარიანტი.	პრ. ავტორი	ი.ზურაშვილი			31	32	A2
				არქიტექტორი	გ.ხეთაგური			მასშტაბი : Drawing Scale	1:200	
				შეამოწმა						

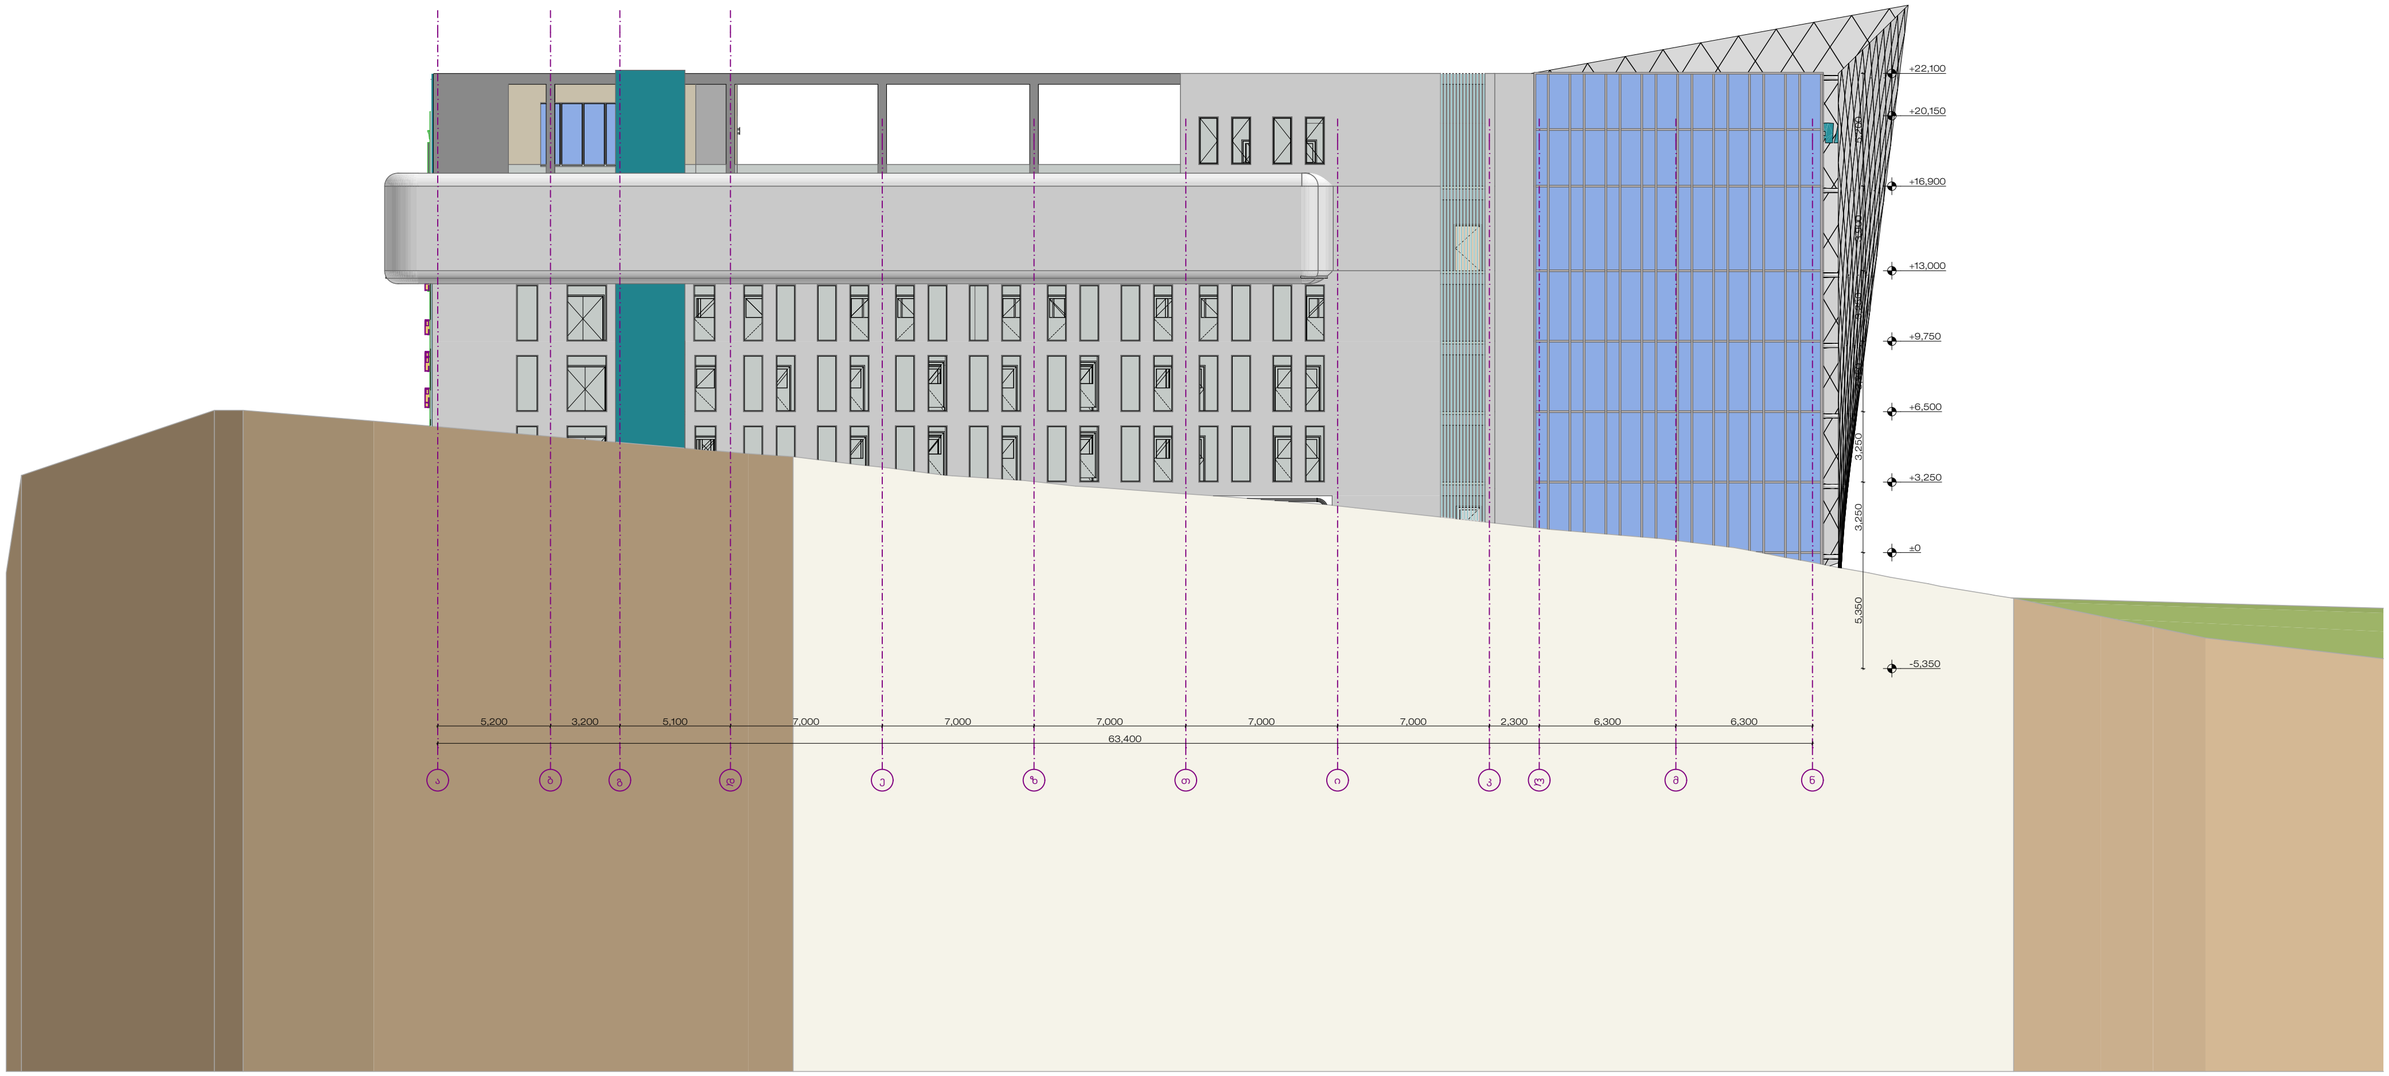

NIKOLMAN™

საპროექტო ორგანიზაცია : Company name:	დამკვეთი : Customer:	პროექტის დასახელება : Job title:	შენიშვნა : Notes:	შემსრულებლები : Performers:			ნახაზის დასახელება : Drawing title:	პროექტის სტადია Drawing stage:		#Project Status
				თანამდებობა	სახელი,გვარი	ხელმოწერა				
	"ონკოლოგიის სამეცნიერო კვლევითი ცენტრი" ს/კ 205284093	მარდალეიშვილის კლინიკა ობიექტის მისამართი : Address: ქ.თბილისი, ლევან ჩარკვიანის ქუჩა #8-10 ს/კ 01.14.16.012.086	1. ნახაზზე ზომები მოცემულია მილიმეტრებში. 2. მშენებლობის პროცესში ნახაზის ნებისმიერი ცვლილება უნდა შეთანხმდეს პროექტის ავტორთან. 3. ფურცლის კორექტირებით ავტომატურად უქმდება წინა ვარიანტი.	დირექტორი	ვ.ნიკოლაძე		ფასადი ა-ნ ღერძებში	თარიღი : Date:	02-Jul-26	2026
				მთ. არქიტექ.	ი.ზურაშვილი			ფურცელი Index	ფურც. რაოდენობა Pages	ფორმატი Format
				პრ. ავტორი	ი.ზურაშვილი			32	32	A2
				არქიტექტორი	გ.ხეთაგური			მასშტაბი : Drawing Scale	1:200	
				შეამოწმა						