ბლოკი №2

ბლოკი №1

ბლოკი №3

ავტოსადგომის ფართი
ავტოსადგომის ადგილების
გარეშე
1558.6მ²

1,558.6 მ²

-2.80

0.00

81,800

18,700

16,800

3,400 | 5,700 | 6,400 | 5,700 | 6,300 | 6,300 | 600 | 6,300 | 6,300 | 6,300 | 6,300 | 6,300 | 6,300 | 3,300 | 6,300

4,342 | 4,500 | 6,400 | 4,500 | 1,200

3,428 | 1,934 | 5,000 | 2,683 | 4,360

1,251 | 609 | 4,500 | 6,400 | 4,500 | 1,200 | 276

6,200 | 6,281 | 6,300 | 2,400 | 1,135 | 4,500 | 6,400 | 4,500 | 2,381 | 4,718 | 6,200 | 6,300 | 6,300 | 6,300 | 6,300 | 6,300 | 6,300 | 6,300 | 6,300 | 6,300 | 6,300 | 5,200

-2.80

#1 kibe #1 -2.80 ი/Snulze

#2 kibe #2 -2.80 ი/Snulze

#3 kibe #3 -2.80 ი/Snulze

#4 kibe #4 -2.80 ი/Snulze

#5 kibe #5 -2.80 ი/Snulze

#6 kibe #6 -2.80 ი/Snulze

17 მ² | 4.7 მ² | 5.9 მ² | 6 მ² | 4.8 მ² | 6.4 მ²

პირობითი აღნიშვნები:

- საპროექტო ნაკეთობის საკადასტრო საზღვარი
- ბრინჯის აღნიშვნა
- შასაწის აღნიშვნა

პირობითი აღნიშვნები:

- +19.95 / +9.17 ნიშნულები ბეტონზე, შასაწზე, ბრინჯზე
- რამპა-პანდუსის სქემა
- საბითხე ბლოკის ტიპარი 100 მმ
- ბეტონის (ბლოკის) კედელი 200 მმ
- მონოლითური ბეტონის კედელი 200 მმ

თანამდებობა	გვარი	ხელმოწერა	მისამართი
დირექტორი	ა.ზერეკიძე		ქობილისი, დიღმის სანწყლო მეურნეობა
არქიტექტორი	დ.პაპიძე		
არქიტექტორი	ი.ზამბახიძე		ს/კ 01.72.14.234.013
მეშრ.არქიტექტორი			

ნახაზის დასახელება: -1 სართულის გეგმა -2.80 ნიშნული

მასშტაბი	1:200	ფორმატი
თარიღი	2026	A2
		გვერდი

New City Development

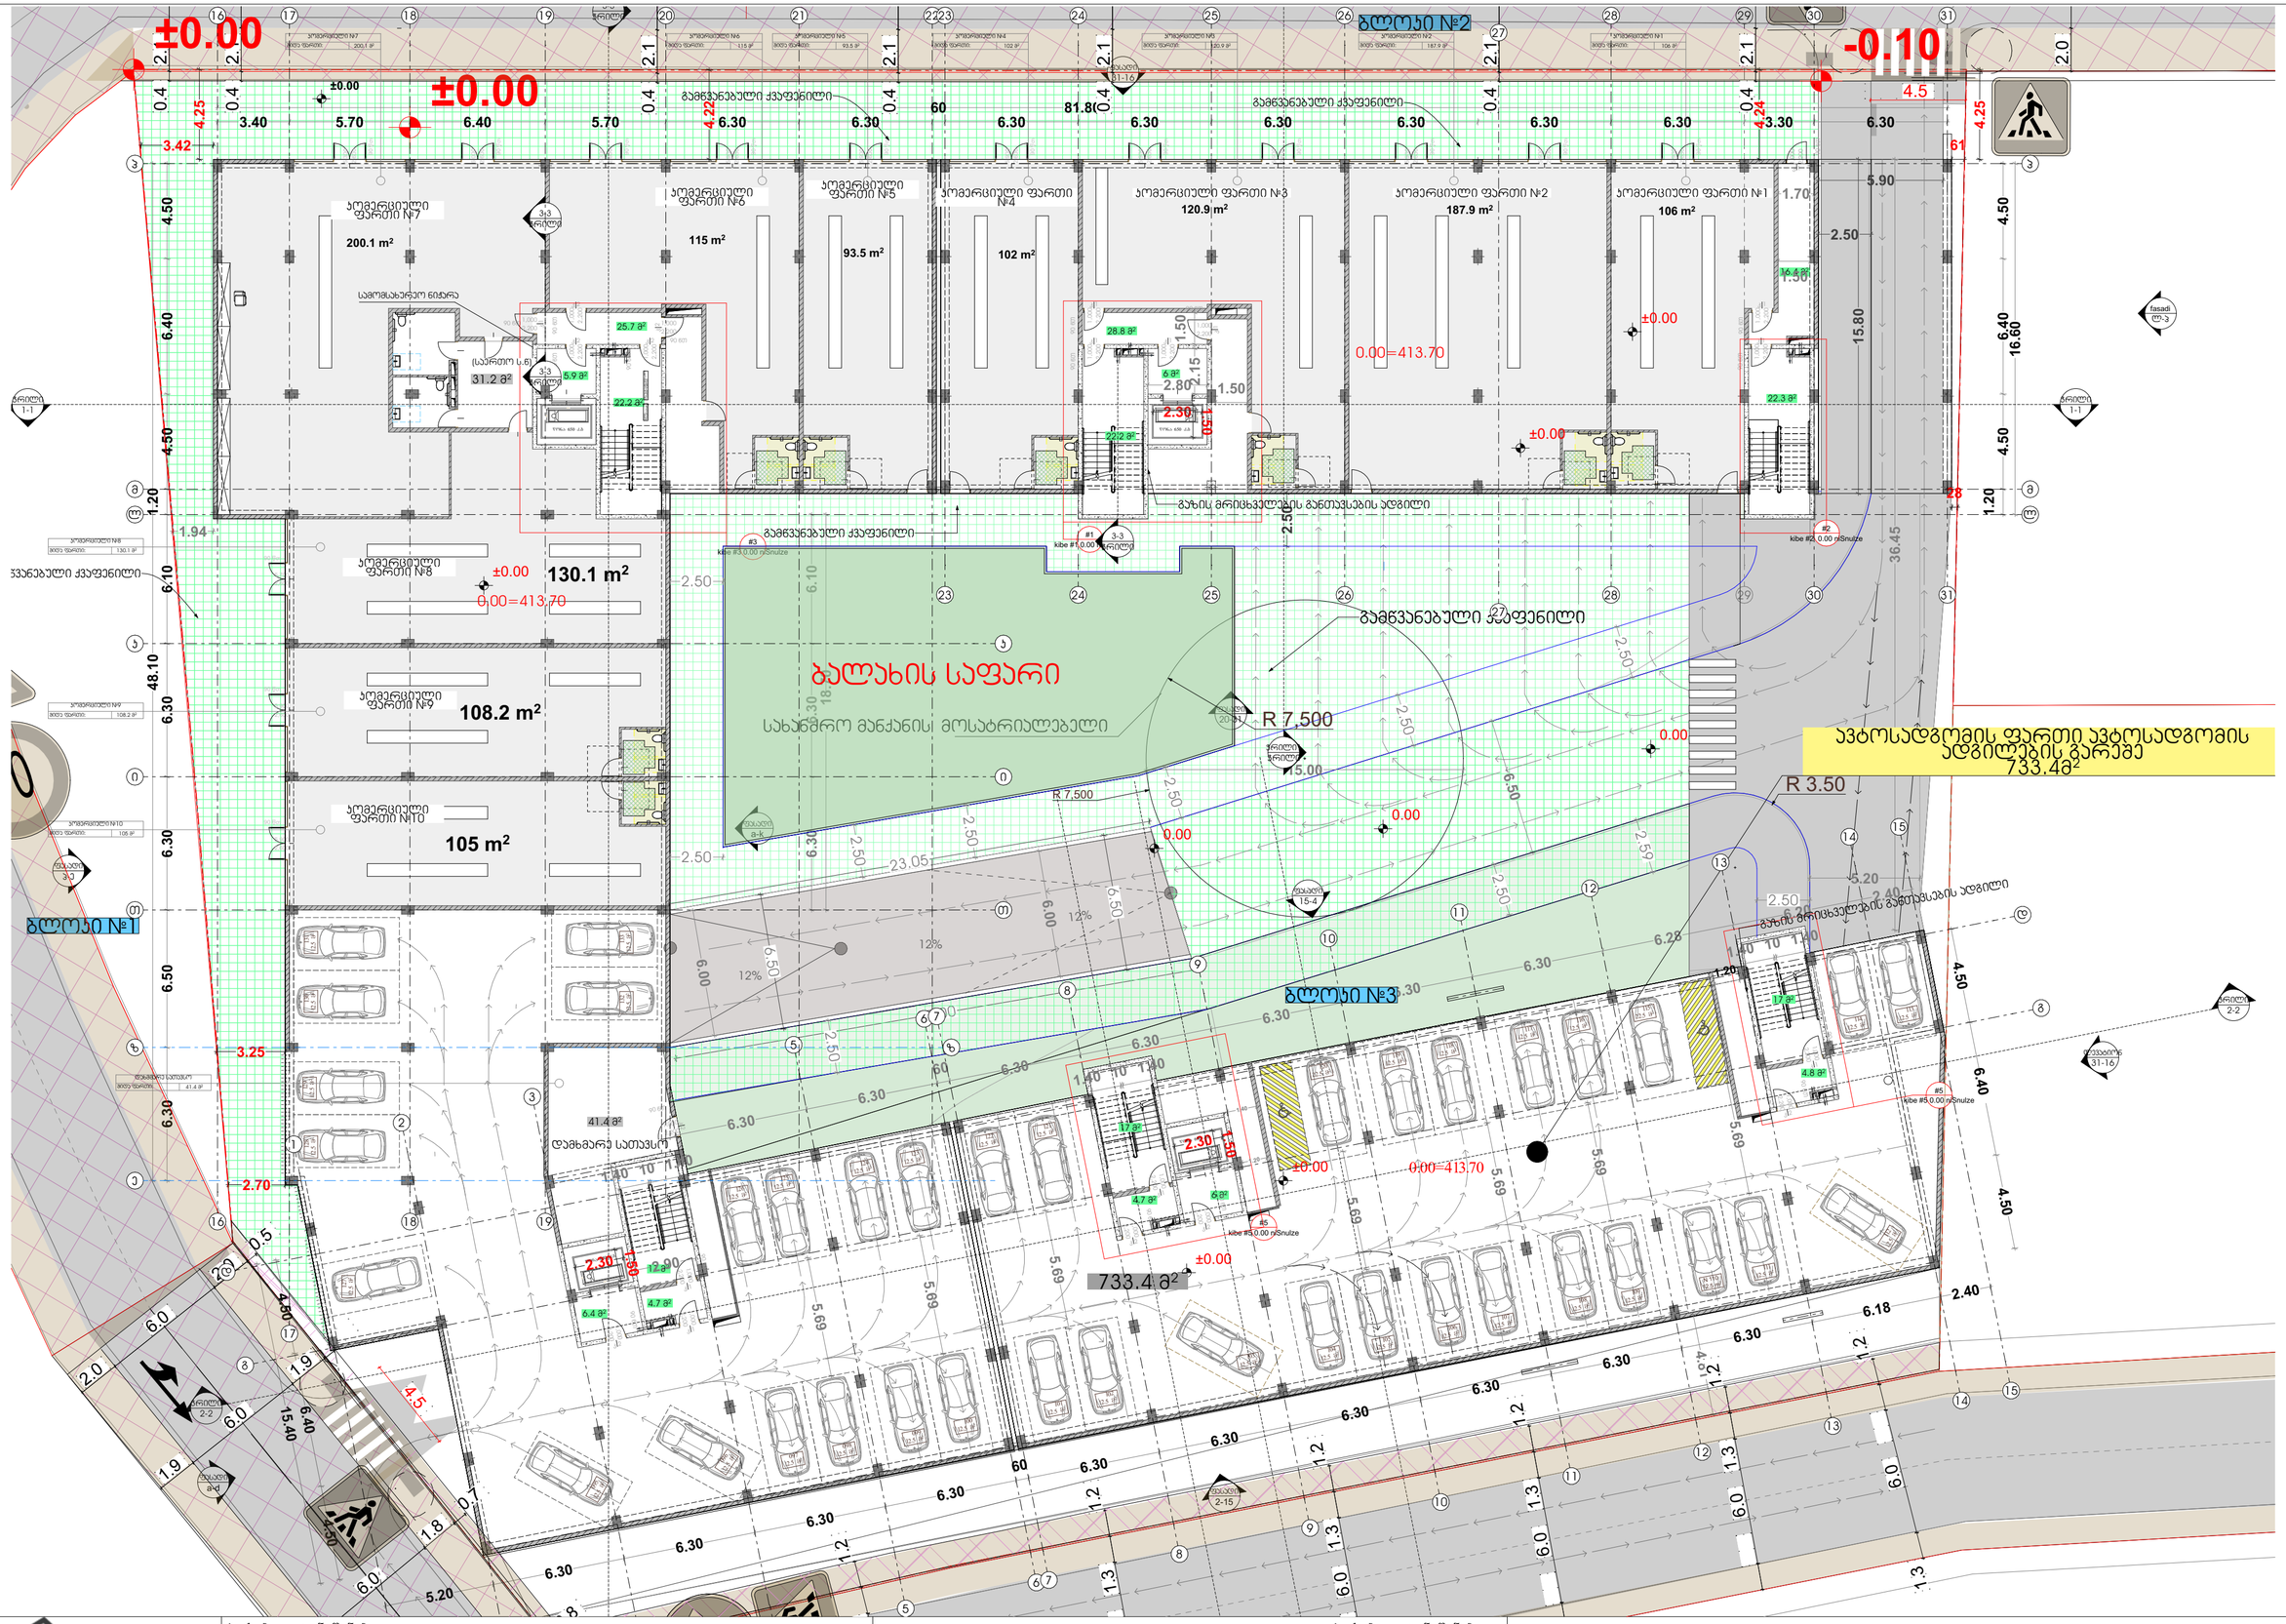

New City Development	პირობითი აღნიშვნები:			პირობითი აღნიშვნები:			
	ჯოგერციული ფართობი						
	გამწვანებული ქვაფენილი						
	გამწვანებული ტერიტორია						

თანამდებობა	გვარი	ხელმოწერა	მისამართი	ნახაზის დასახელება	მასშტაბი	1:200	ფორმატი
დირექტორი	ა.ზერეკიძე		ქ.თბილისი, დიღმის სასწავლო მეურნეობა	1 სართულის გეგმა 0.00 ნიშნული			A2
არქიტექტორი	დ.პაპიძე				თარიღი	2026	გვერდი
არქიტექტორი	ი.ზამბახიძე		ს/კ 01.72.14.234.013				
მეშნრ.არქიტექტორი							



New City Development	პირობითი აღნიშვნები:		პირობითი აღნიშვნები:				
	ჯოგერციული ფართობი						

თანამდებობა	გვარი	ხელმოწერა	მისამართი ქ.თბილისი, დიღმის სასწავლო მეურნეობა	ნახაზის დასახელება 2 სართულის გეგმა +3.20 ნიშნული	მასშტაბი	1:200	ფორმატი
დირექტორი	ა.ზერეკიძე						A2
არქიტექტორი	დ.ჰაპიძე				თარიღი	2026	გვერდი
არქიტექტორი	ი.ზამბახიძე		ს/კ 01.72.14.234.013				
შემსრ.არქიტექტორი							