ჭრილი 1-1

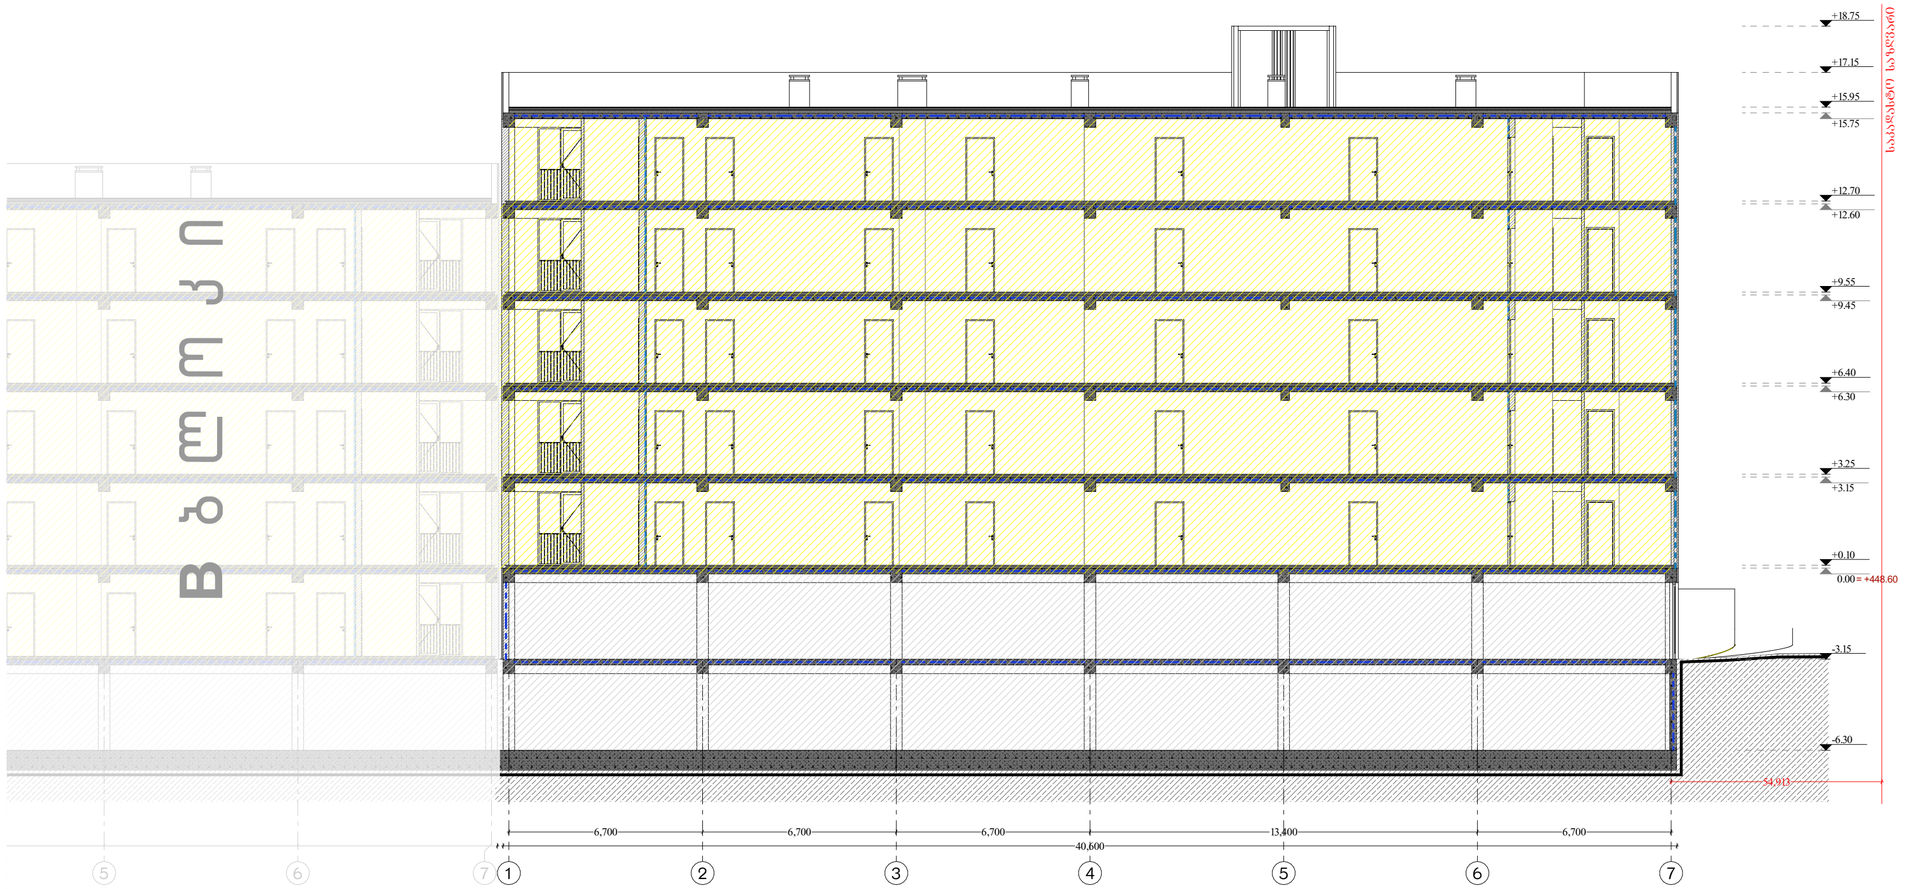


# მრავალბინიანი საცხოვრებელი სახლი "აღმაშენებლის ხეივანი"

ობიექტის მისამართი: ქ. თბილისი, დავით აღმაშენებლის ხეივანი, №217

დამკვეთი

შ.პ.ს. "ისთეით დეველოპმენტი"

საიდენტიფიკაციო კოდი: 405303023

სიტუაციური სქემა




ტექნიკური-ეკონომიკური მაჩვენებლები

*მიწის ნაკვეთის ფართობი (კვ.მ) – 12077 მ²
*სასხოვრებელი ფართობი (კვ.მ) –
*საზაფხულო ფართობი (კვ.მ) –
*ქიბის უჯრედის და სადარბაზოს ფართობი (კვ.მ) –
*დამხმარე ფართობი (კვ.მ) –
*ავტოსადგომის ფართობი (კვ.მ) –
*ღია ავტოსადგომის ფართობი (კვ.მ) –
*კომერციულის ფართობი (კვ.მ) –

შენიშვნები:

* ნახაზი შესრულებულია სანტიმეტრებში

* ნახაზზე მოცემულია არქიტექტურული და კონსტრუქციული ნიშნულები

* არქიტექტურულ გეგმებზე დატანილია ხანძარსაწინააღმდეგო სისტემა

კიროგითი აღნიშვნები

| | |
|---|---|
| | საკადასტრო საზღვარი |
| | განაშენიანების რეგულირების ხაზი |
| | ჭრილის ხაზი |
| 1 | ღერძის ხაზი |
| +0.00 | არქიტექტურული ნიშნული გეგმაზე |

საპროექტო ორგანიზაცია


არქი პრომოუშენი

ქ.თბილისი, ნ.ეიფმიკის ქუჩა №15
ტელ: 032 2602602


| თანამდებობა | გვარი | ხელმოწერა |
|---|---|---|
| მთ.არქიტექტორი | ლ. მაღლაკელიძე | |
| არქიტექტორი | ს. ბარბაქაძე | |
| | რ. შენგელია | |
| | | |
| დაამუშავა | | |
| კონსტრუქტორი | | |
| პროექტ. მენეჯერი | | |

ნახაზის სახელი

ჭრილი 1-1 (C ბლოკი)

| ფურცლის სახელი | ფურცელი |
|---|---|
| ჭრილები (C ბლოკი) | .02.10.1 |
| ფორმატი | მასშტაბი |
| A2 | 1:150 |
| თარიღი | რევიზია № |

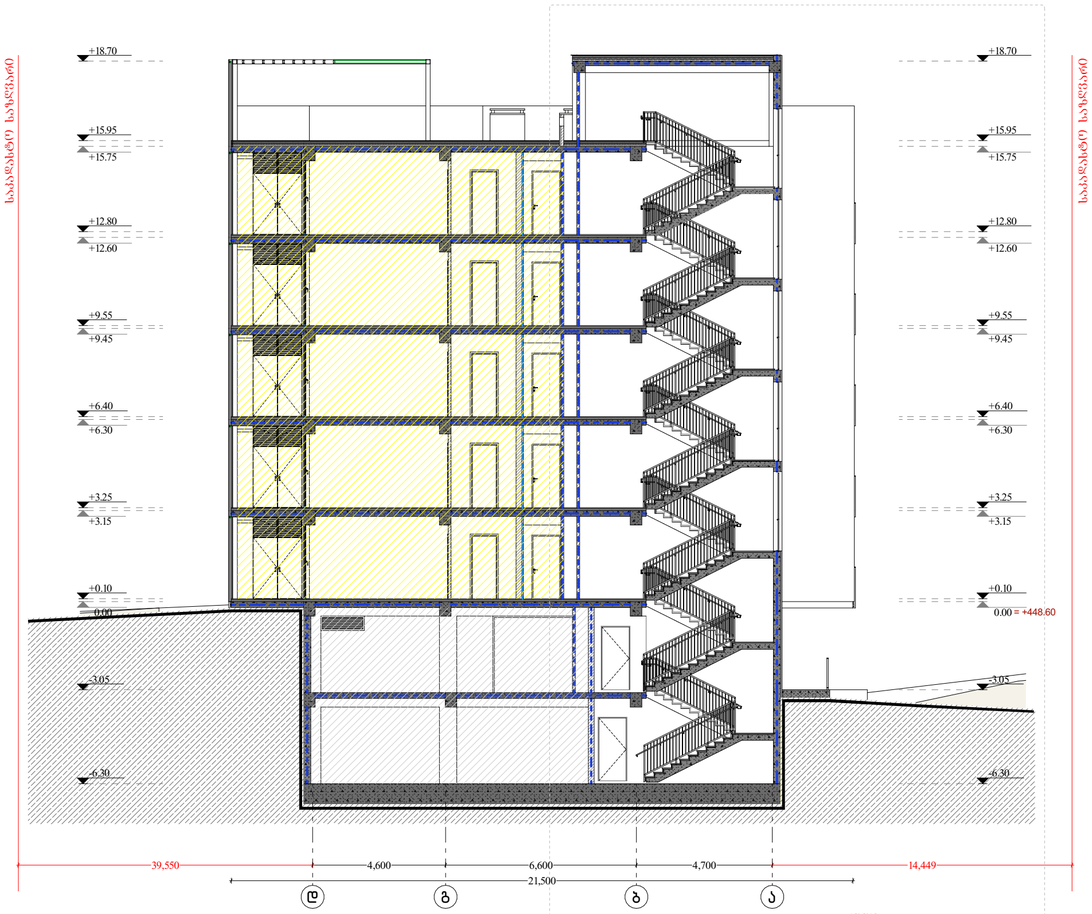


# მრავალბინიანი საცხოვრებელი სახლი "აღმაშენებლის ხეივანი"

ობიექტის მისამართი: ქ. თბილისი, დავით აღმაშენებლის ხეივანი, №217

**დამკვეთი**

შ.პ.ს. "ისთეით დეველოპმენტი"

საიდენტიფიკაციო კოდი: 405303023

**სიტუაციური სქემა**




**ტექნიკური-ეკონომიკური მანვენებლები**

*მიწის ნაკვეთის ფართობი (კვ.მ) – 12077 მ²
*სასხოვრებელი ფართობი (კვ.მ) –
*საზაფხულო ფართობი (კვ.მ) –
*ქიბის უჯრედის და სადარბაზოს ფართობი (კვ.მ) –
*დამხმარე ფართობი (კვ.მ) –
*ავტოსადგომის ფართობი (კვ.მ) –
*ღია ავტოსადგომის ფართობი (კვ.მ) –
*კომერციულის ფართობი (კვ.მ) –

**შენიშვნები:**

* ნახაზი შესრულებულია სანტიმეტრებში

* ნახაზზე მოცემულია არქიტექტურული და კონსტრუქციული ნიშნულები

* არქიტექტურულ გეგმებზე დატანილია ხანძარსაწინააღმდეგო სისტემა

**პირობითი აღნიშვნები**

- საკადასტრო საზღვარი
- განაშენიანების რეგულირების ხაზი
- ჭრილის ხაზი
- 1 ღერძის ხაზი
- +0.00 არქიტექტურული ნიშნული გეგმაზე

**საპროექტო ორგანიზაცია**

არქი პრომოუშენი

ქ.თბილისი, ნ.ეიფმიძის ქუნა №15
ტელ: 032 2602602

| თანამდებობა | გვარი | ხელმოწერა |
|---|---|---|
| მთ.არქიტექტორი | ლ. მაღლაკელიძე | |
| არქიტექტორი | ს. ბარბაქაძე | |
| | რ. შენგელია | |
| | | |
| დაამუშავა | | |
| კონსტრუქტორი | | |
| პროექტ. მენეჯერი | | |

**ნახაზის სახელი**

ჭრილი 2-2 (C ბლოკი)

| ფურცლის სახელი | ფურცელი |
|---|---|
| ჭრილები (C ბლოკი) | .02.10.2 |
| **ფორმატი** | **მასშტაბი** |
| A2 | 1:150 |
| **თარიღი** | **რევიზია №** |