A 501
1:100

სიმაღლის განმსაზღვრელი სხივის ღერძი

სიმაღლის განმსაზღვრელი სქემა

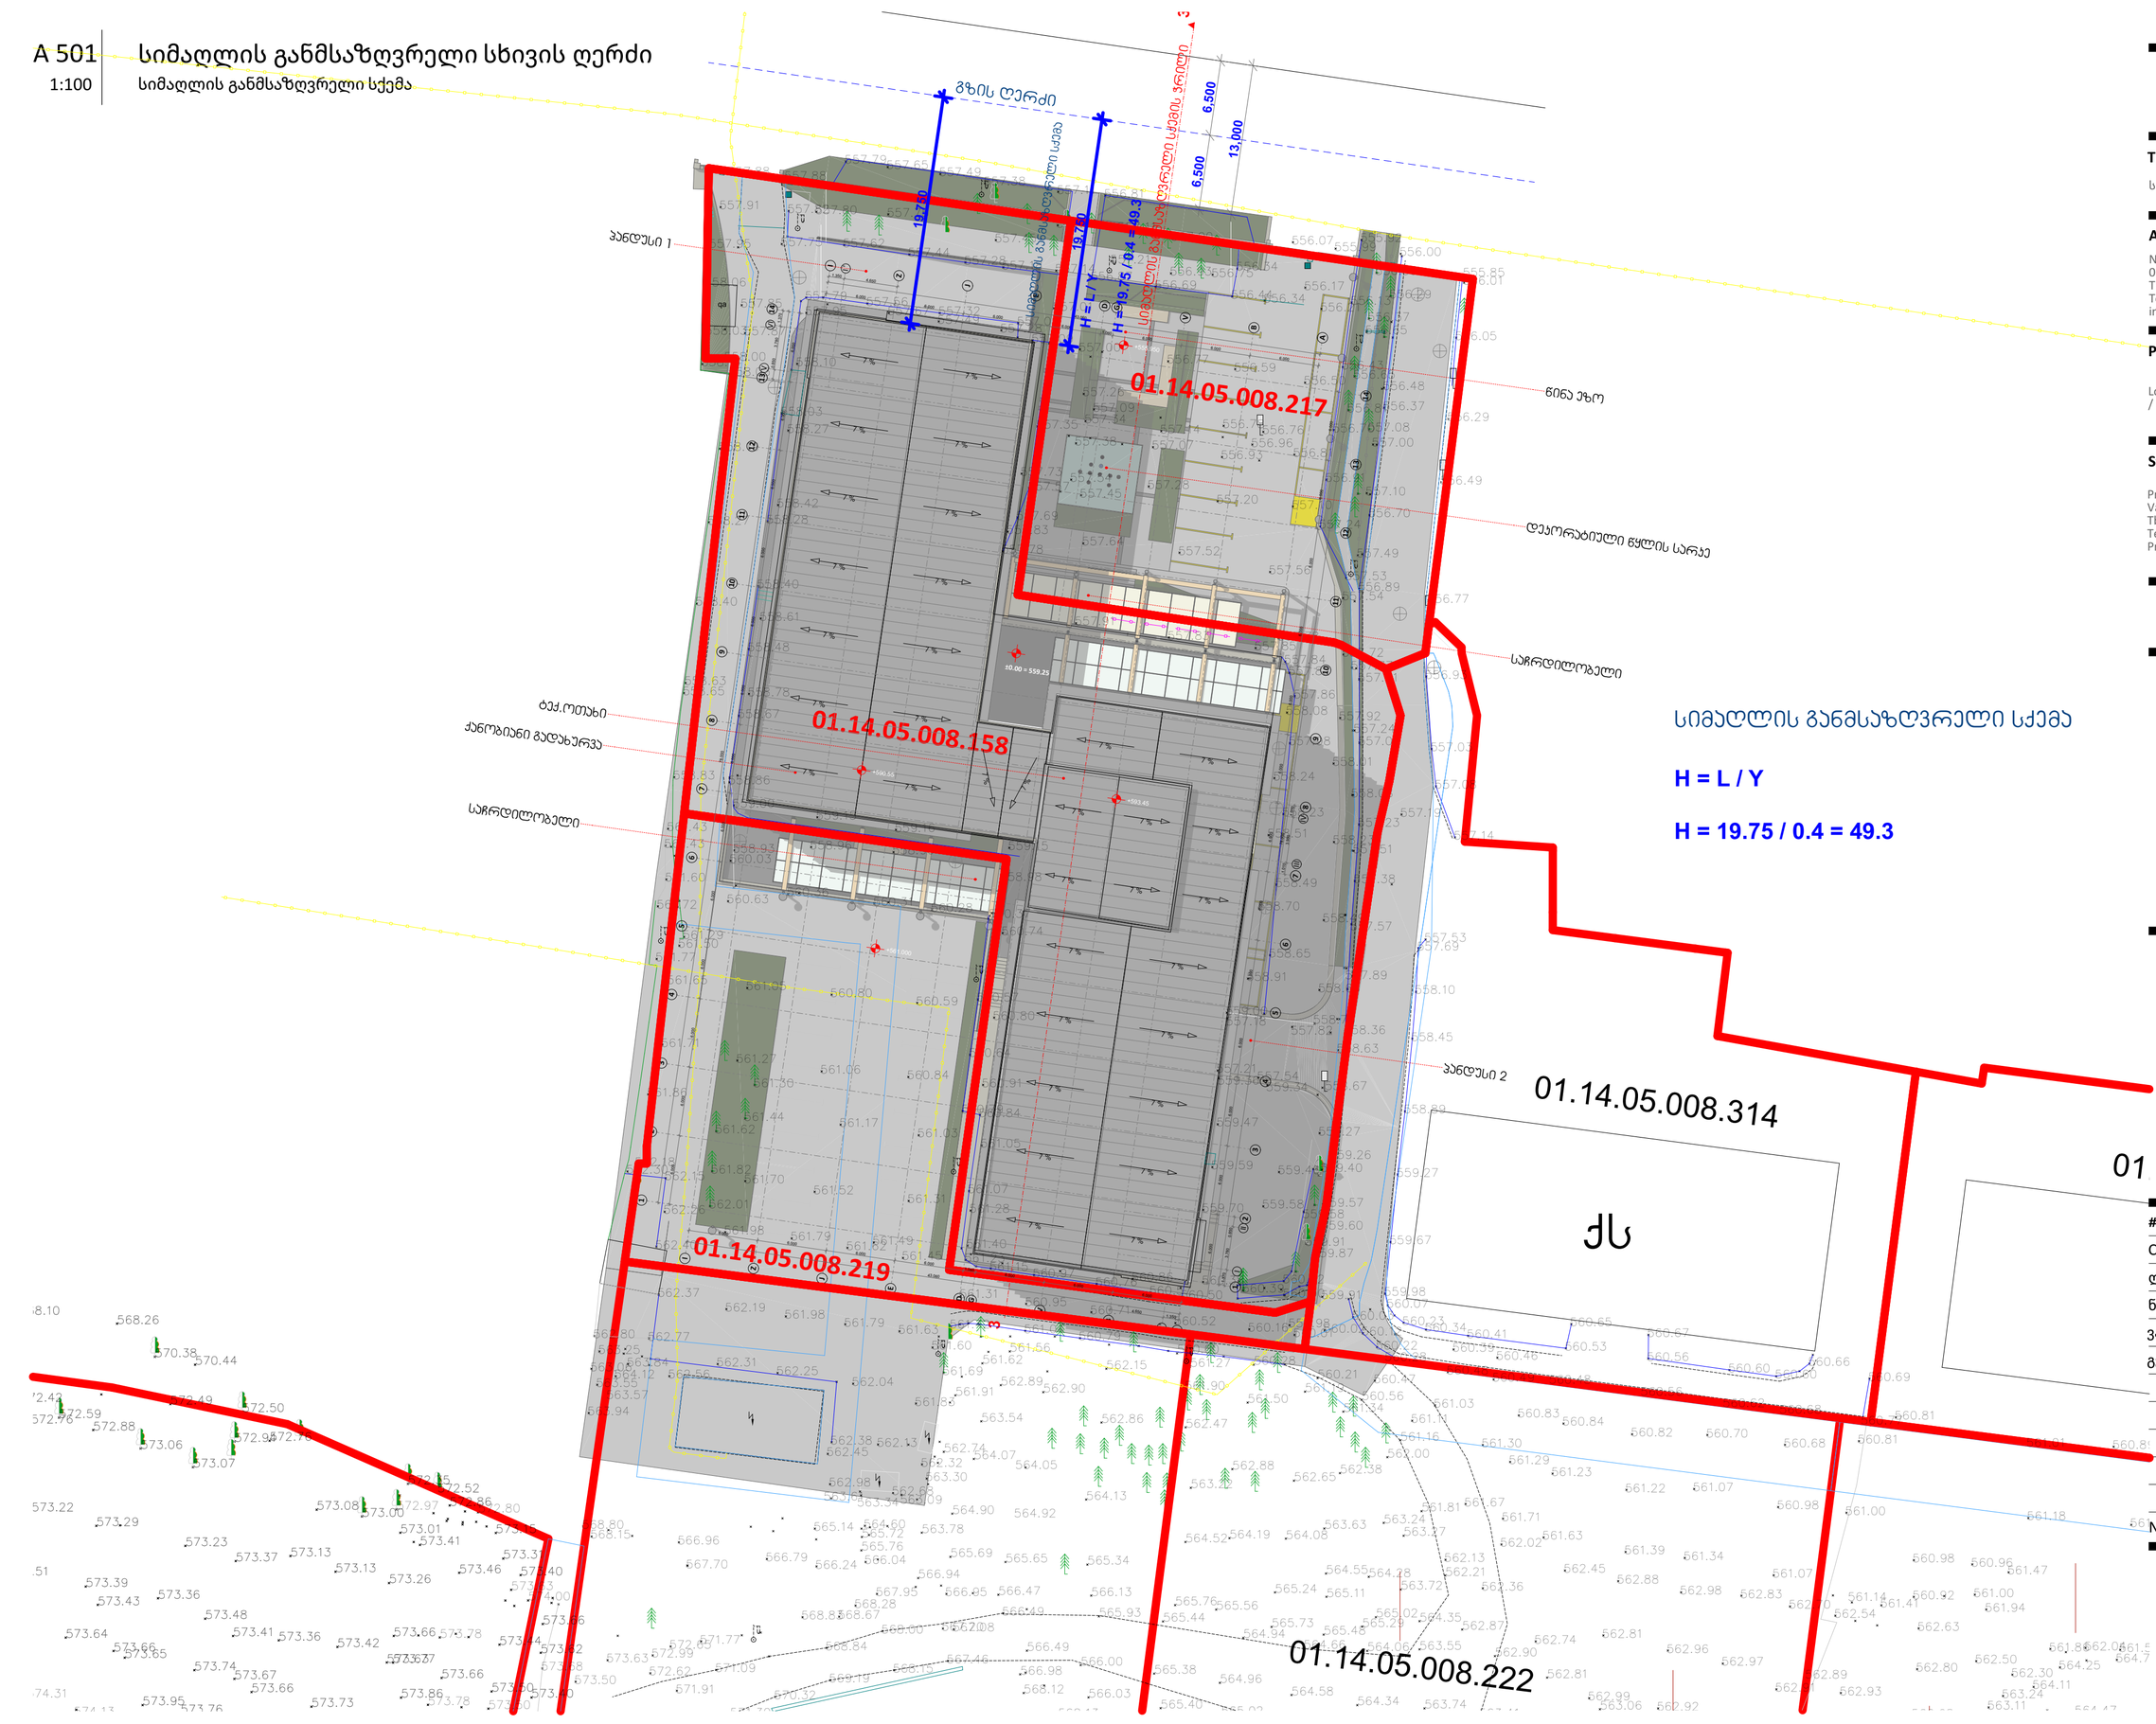

სიმაღლის განმსაზღვრელი სქემა

H = L / Y

H = 19.75 / 0.4 = 49.3

A2

A 501

Title

სიმაღლის განმსაზღვრელი სხივის ღერძი

Architecture

Ns studio
0179 Bazaleti Str. #3
Tbilisi, Georgia.
Tel: 593 27 88 58
info@nsstudio.ge

Project

Location:
/ Tbilisi / Georgia

Structural

Progresi LTD
Vazha-Pshavela Avenue #16
Tbilisi, Georgia.
Tel: (995 32) 237 10 09
Progresi.ltd@gmail.com

#.2026

Cad Dwg File:

ლუკა ჩაგანავა

ნინო ჭანტურია

ვახტანგ ცხოვრებაშვილი

გეგი გიორგი ევსია

Ns studio

A 502
1:100

სიმაღლის განმსაზღვრელი ღერძი / ჭრილი 3-3

სიმაღლის განმსაზღვრელი სქემა

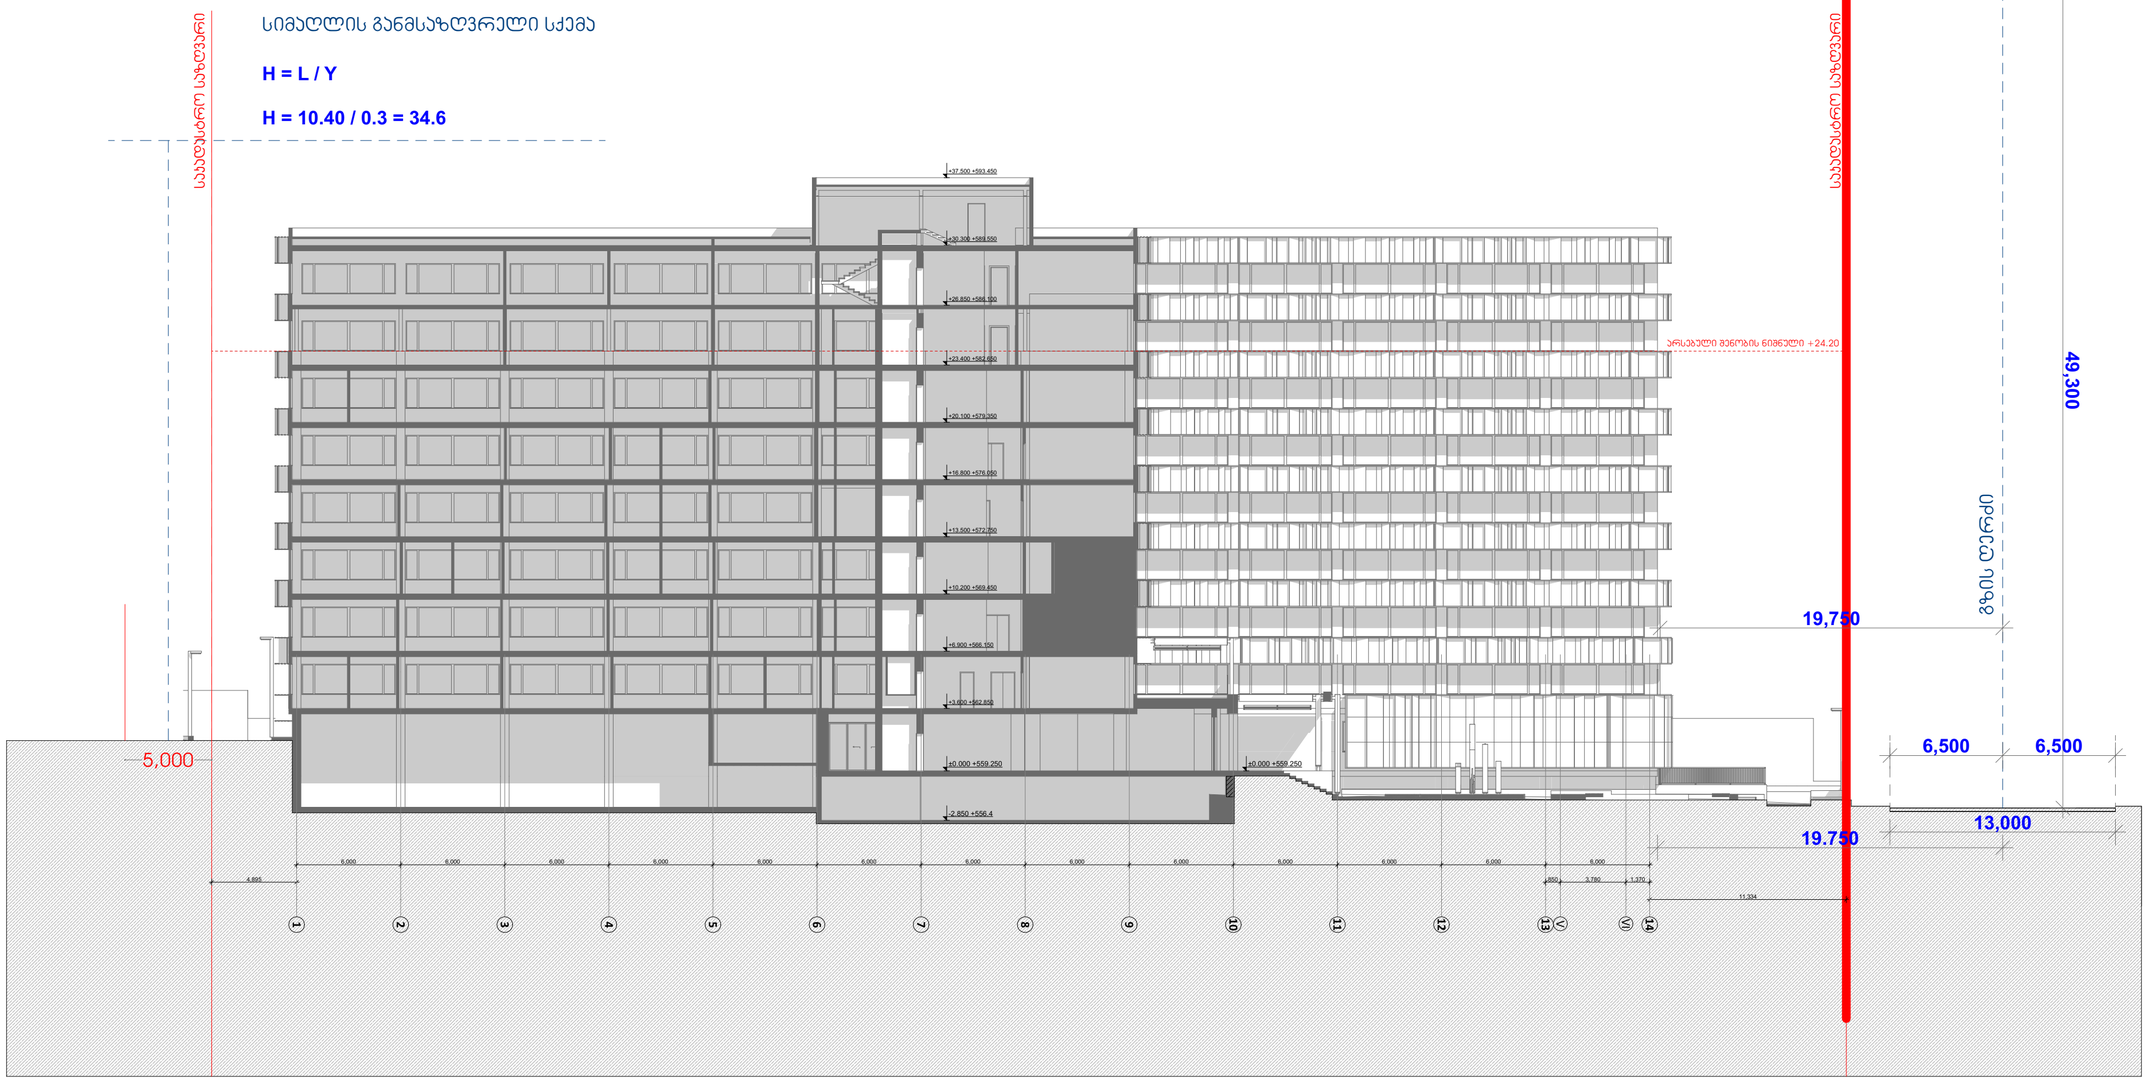

A2

A 502

Title

სიმაღლის განმსაზღვრელი ღერძი / ჭრილი 3-3

Architecture

Ns studio
0179 Bazaleti Str. #3
Tbilisi, Georgia.
Tel: 593 27 88 58
info@nsstudio.ge

Project

Location:
/ Tbilisi / Georgia

Structural

Progresi LTD
Vazha-Pshavela Avenue #16
Tbilisi, Georgia.
Tel: (995 32) 237 10 09
Progresi.ltd@gmail.com

#.2026
Cad Dwg File:
ლუკა ჩაგანავა
ნინო ჭანტურია
ვახტანგ ცხოვრებაშვილი
გეგი გიორგი ევსია

Ns studio