


პროექტის ნაწილი:	არქიტექტურული პროექტი
პროექტის დასახელება:	არსებულ შენობაში ესკალატორის მოწყობა
პროექტის მისამართი:	თბილისი. ს. დადიანის №7
დამკვეთი:	ზ. შავლაყაძე
დამკვეთის ინფორმაცია:	ტელ: +995551909904 Wallarchitecture@gmail.com
პროექტის ორგანიზაცია:	შ.პ.ს მეტი
პრ ორგანიზაციის ინფორმაცია:	ს/კ 443860680 ტელ: 551909904 მის: ქ.თბილისი, ზესტაფონის ქ. №15 Metiarchitecture@gmail.com
დირექტორი:	მ. ხარაზიშვილი
მთ არქიტექტორი:	ნ. წულაია
პროექტის ავტორი:	მ. ხარაზიშვილი
კონსტრუქტორი:	შ. მდინარაძე
დაამუშავა:	ნ. წულაია
შეამოწმა:	მ. ხარაზიშვილი
ნახაზის დასახელება:	გენგეგმა (სიმაღლის განაზღვრის სქემა)
ფორმატი: A3	მასშტაბი: 1:500
გვერდების რაოდ: 08	გვერდი: 07
თარიღი:	11.06.2025

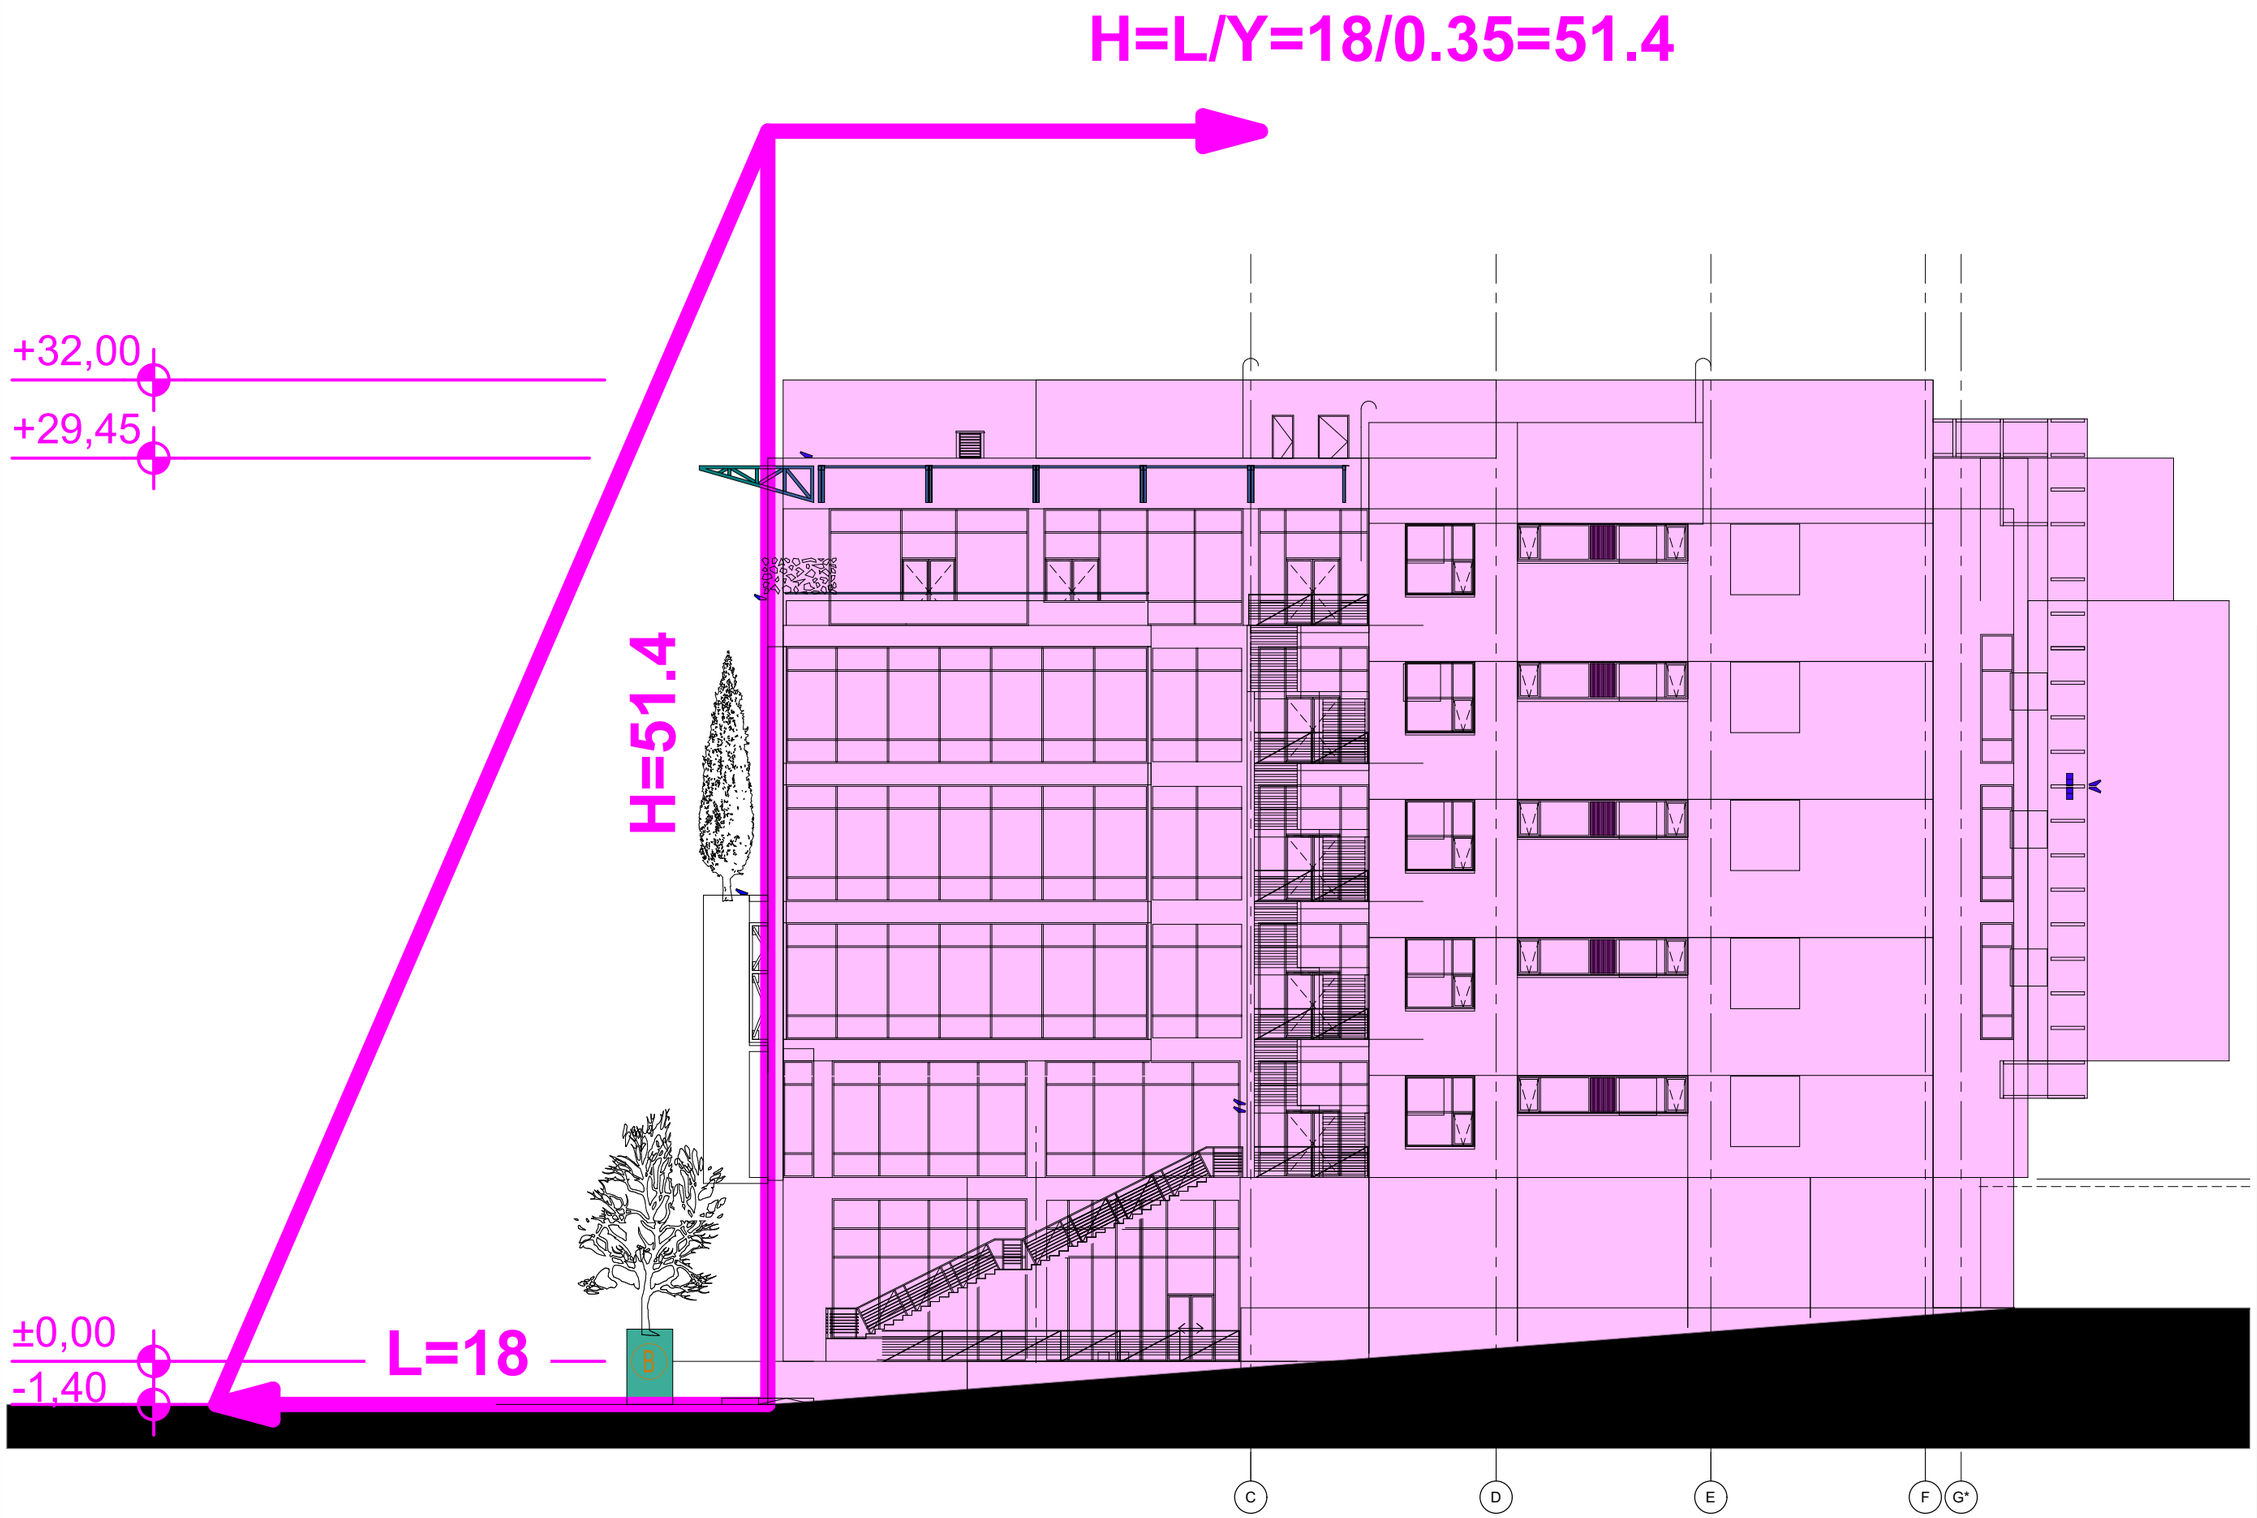

საპროექტო ნაწილი:
არქიტექტურული პროექტი

პროექტის დასახელება:
არსებულ შენობაში ესკალატორის მოწყობა

საპროექტო ობიექტის მისამართი:
თბილისი. ც. დადიანის №7

დამკვეთი:
ზ. შავლაკაძე

დამკვეთის ინფორმაცია:
ტელ: +995551909904
Wallarchitecture@gmail.com

საპროექტო ორგანიზაცია:
შ.პ.ს მეტი

საპ ორგანიზაციის ინფორმაცია:
ს/კ 443860680
ტელ: 551909904
მის: ქ.თბილისი, ზესტაფონის ქ. №15
Metiarchitecture@gmail.com

დირექტორი: მ. ხარაზიშვილი
მთ არქიტექტორი: ნ. წულაია
პროექტის ავტორი: მ. ხარაზიშვილი
კონსტრუქტორი: შ. მდინარაძე
დაამუშავა: ნ. წულაია
შეამოწმა: მ. ხარაზიშვილი

ნახაზის დასახელება:
ფასადი (მაქსიმალური სიმაღლის განსაზღვრის სქემა)

ფორმატი:	მასშტაბი:
A3	1:200
გვერდების რაოდ: 08	გვერდი: 08

თარიღი: 11.06.2025