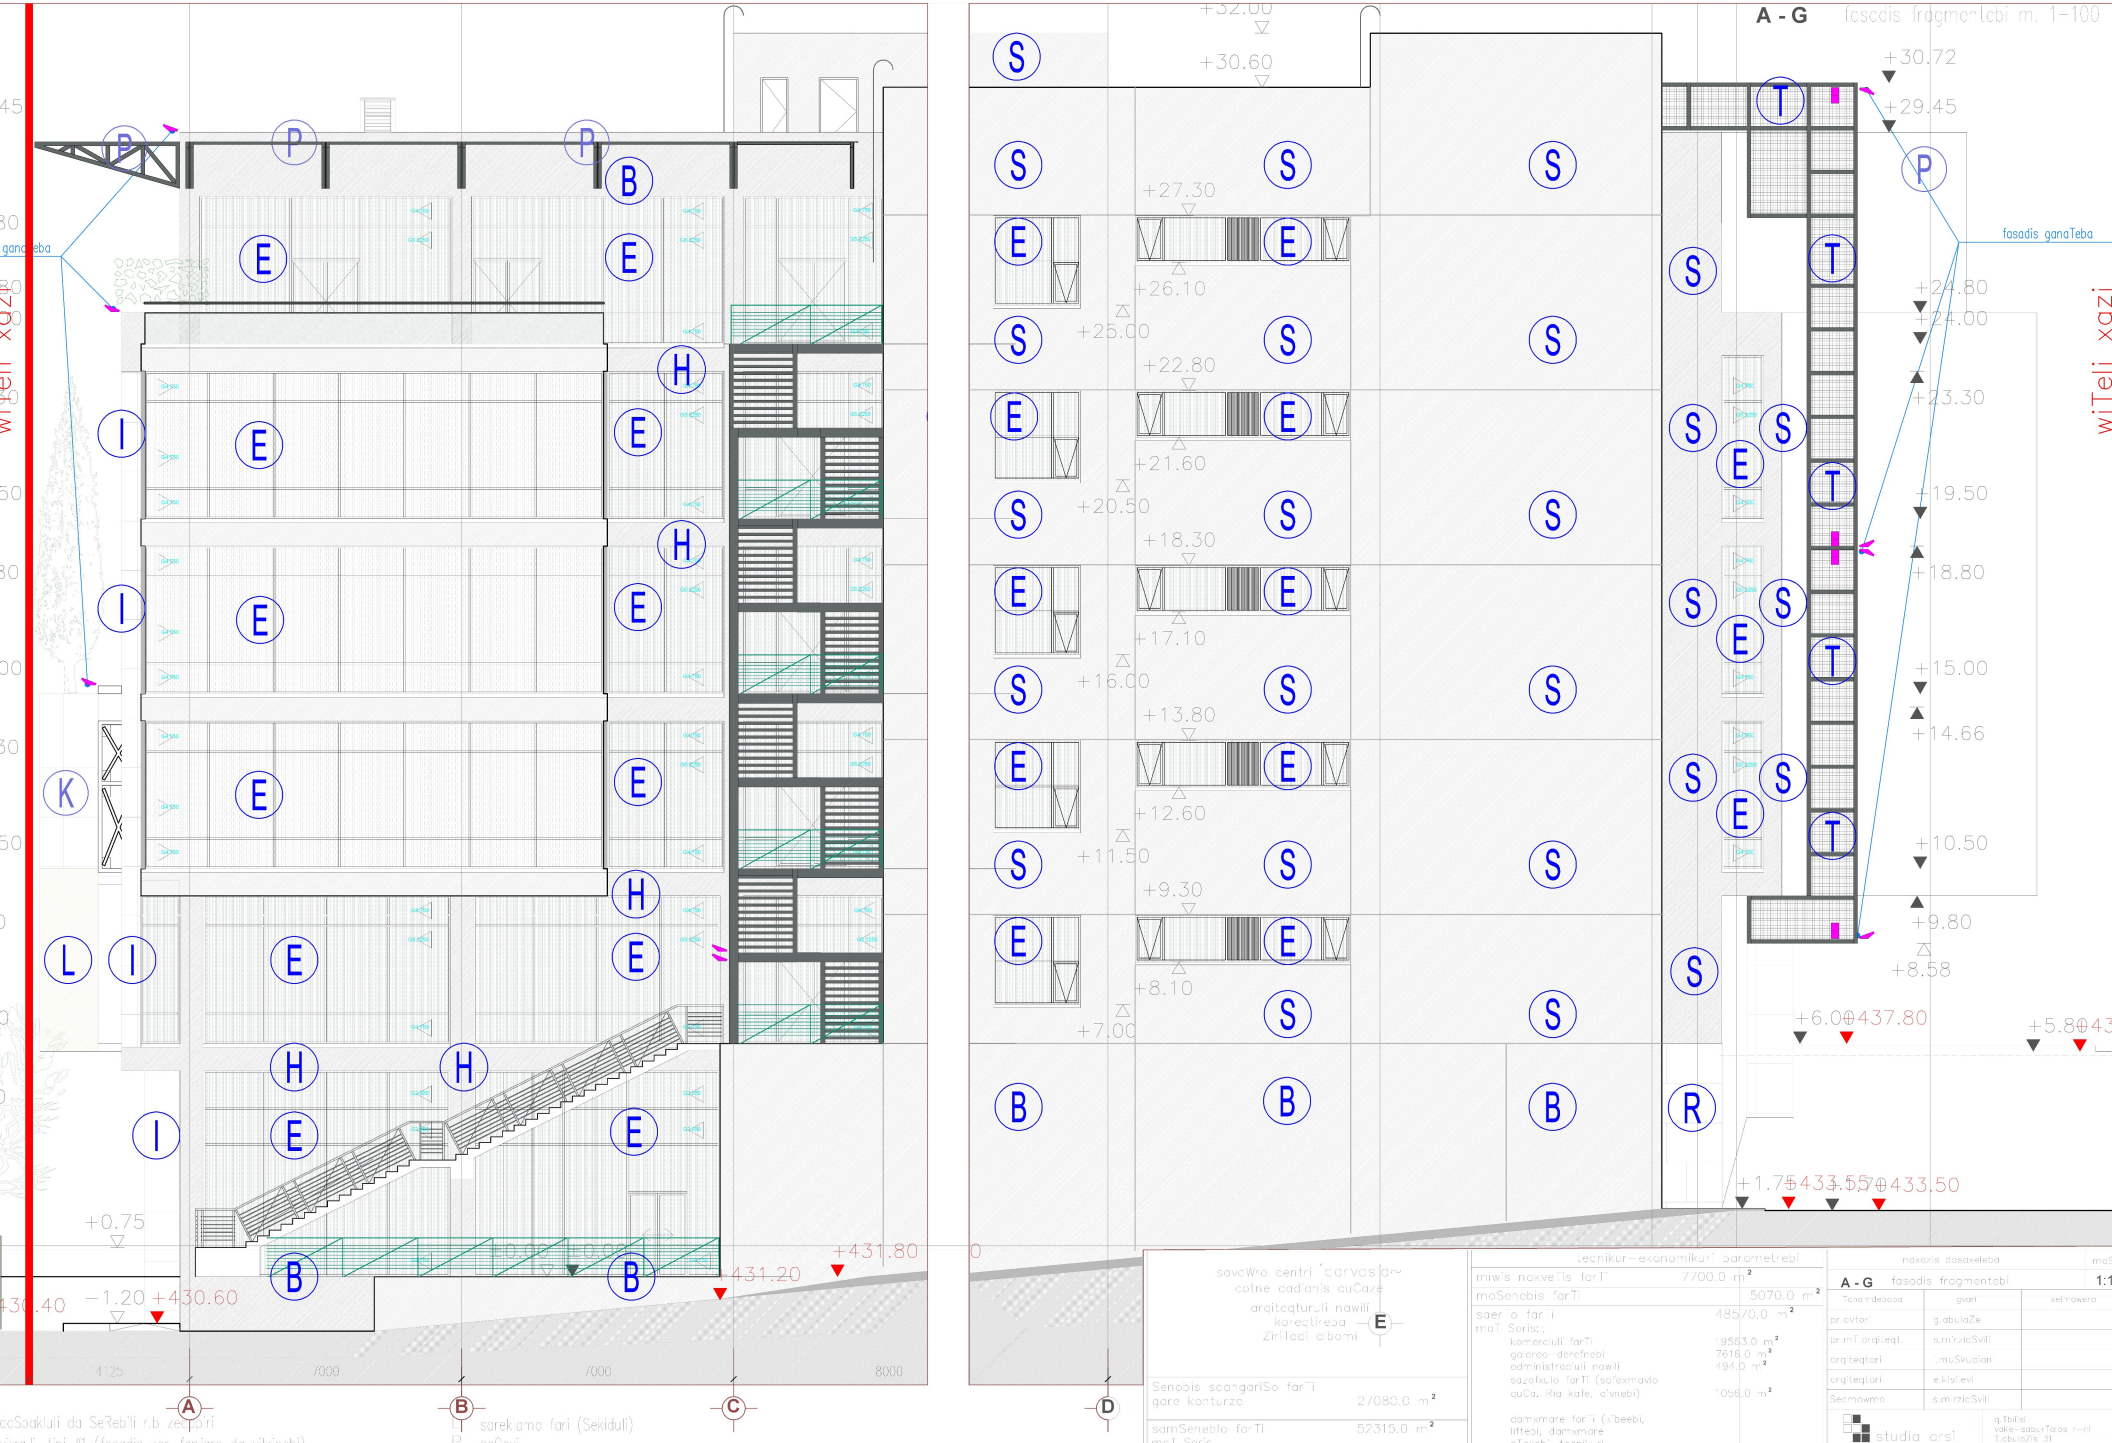

...aSpakluli da SeRebili r.b zeoppiri	
vitraJi, tipi #1 (fasadis xar-fanjara da vitrinebi)	
vitraJi, tipi #2 (Sekiduli fasadis sistema)	
Suqfarnebi	
fasadis Sekiduli mopirkeTeba tipi #1	
fasadis Sekiduli mopirkeTeba tipi #2	

L	sarekiamo fari (Sekiduli)
P	saCexi
R	bazaltos mopirkeTeba
S	qviSa cementis Selesva
T	sainJinro komunikacia (dekoratiuli oxauri ukana fasadze)
N	saventiaciao oxauri (fasadze)
K	gamwvanebis elementi (wina fasadze)

savaWro centri 'carvasla~
cotne cadianis cuCaze
arqiteqturuli nawili
koreqtirebo
ZiriTadi albomi

Senobis saangariSo farTi	
gare konturze	27080.0 m²
samSeneblo farTi	52315.0 m²
maT Soris	
miwiszeda samSeneblo farTi	33590.0 m²
miwisqveSa samSeneblo farTi	18725.0 m²
samSeneblo moculoba	190375.0 m³
maT Soris	
miwiszeda samS. moculoba	125865.0 m³
miwisqveSa samS. moculoba	64510.0 m³

tecnikur-ekonomikuri parametrebi

miwis nakveTis farTi	7700.0 m²
moSenebis farTi	5070.0 m²
saerio farTi	48570.0 m²
maT Soris:	
komerciuli farTi	19563.0 m²
galeria-derefnebi	7618.0 m²
administraciuli nawili	494.0 m²
sazafxulo farTi (safexmavlo quCa, Ria kafe, aivnebi)	1056.0 m²
damxmare farTi (kibeebi, liftebi, damxmare oTaxebi, teqnikuri saTavsebi, tvirTis miRebo)	3733.0 m²
sasawyobo nawili	3093.0 m²
avtosadgomi da mancanebis savali nawili	8456.0 m²
avtosadgomis parcusebi	587.0 m²
tecnikuri caniSnulebis aivnebi da gadaxurva	3972.0 m²

naxazis dasaxeleba

A - G fasadis fragmentebi		1:1
Tanamdebobo	gvari	xelmowera
pr.avtori	g.abulaZe	
pr.mT.arqiteqt.	s.mirzicSvili	
arqiteqtori	i.muSkudiani	
arqiteqtori	e.kisilevi	
Seamowmo	s.mirzicSvili	

studia arsi
q.Tbilisi
vake-saburTalos r-ni
T.abulaZis 31

damxveTi	Sps 'carvasla~	
failis dasaxeleba	layout	forma
ELEV G-A A-G.dwg	35	A2
stadia	TariRi	furc.rcad.	furceli
muSa pr.	29.03.2013	41	C—

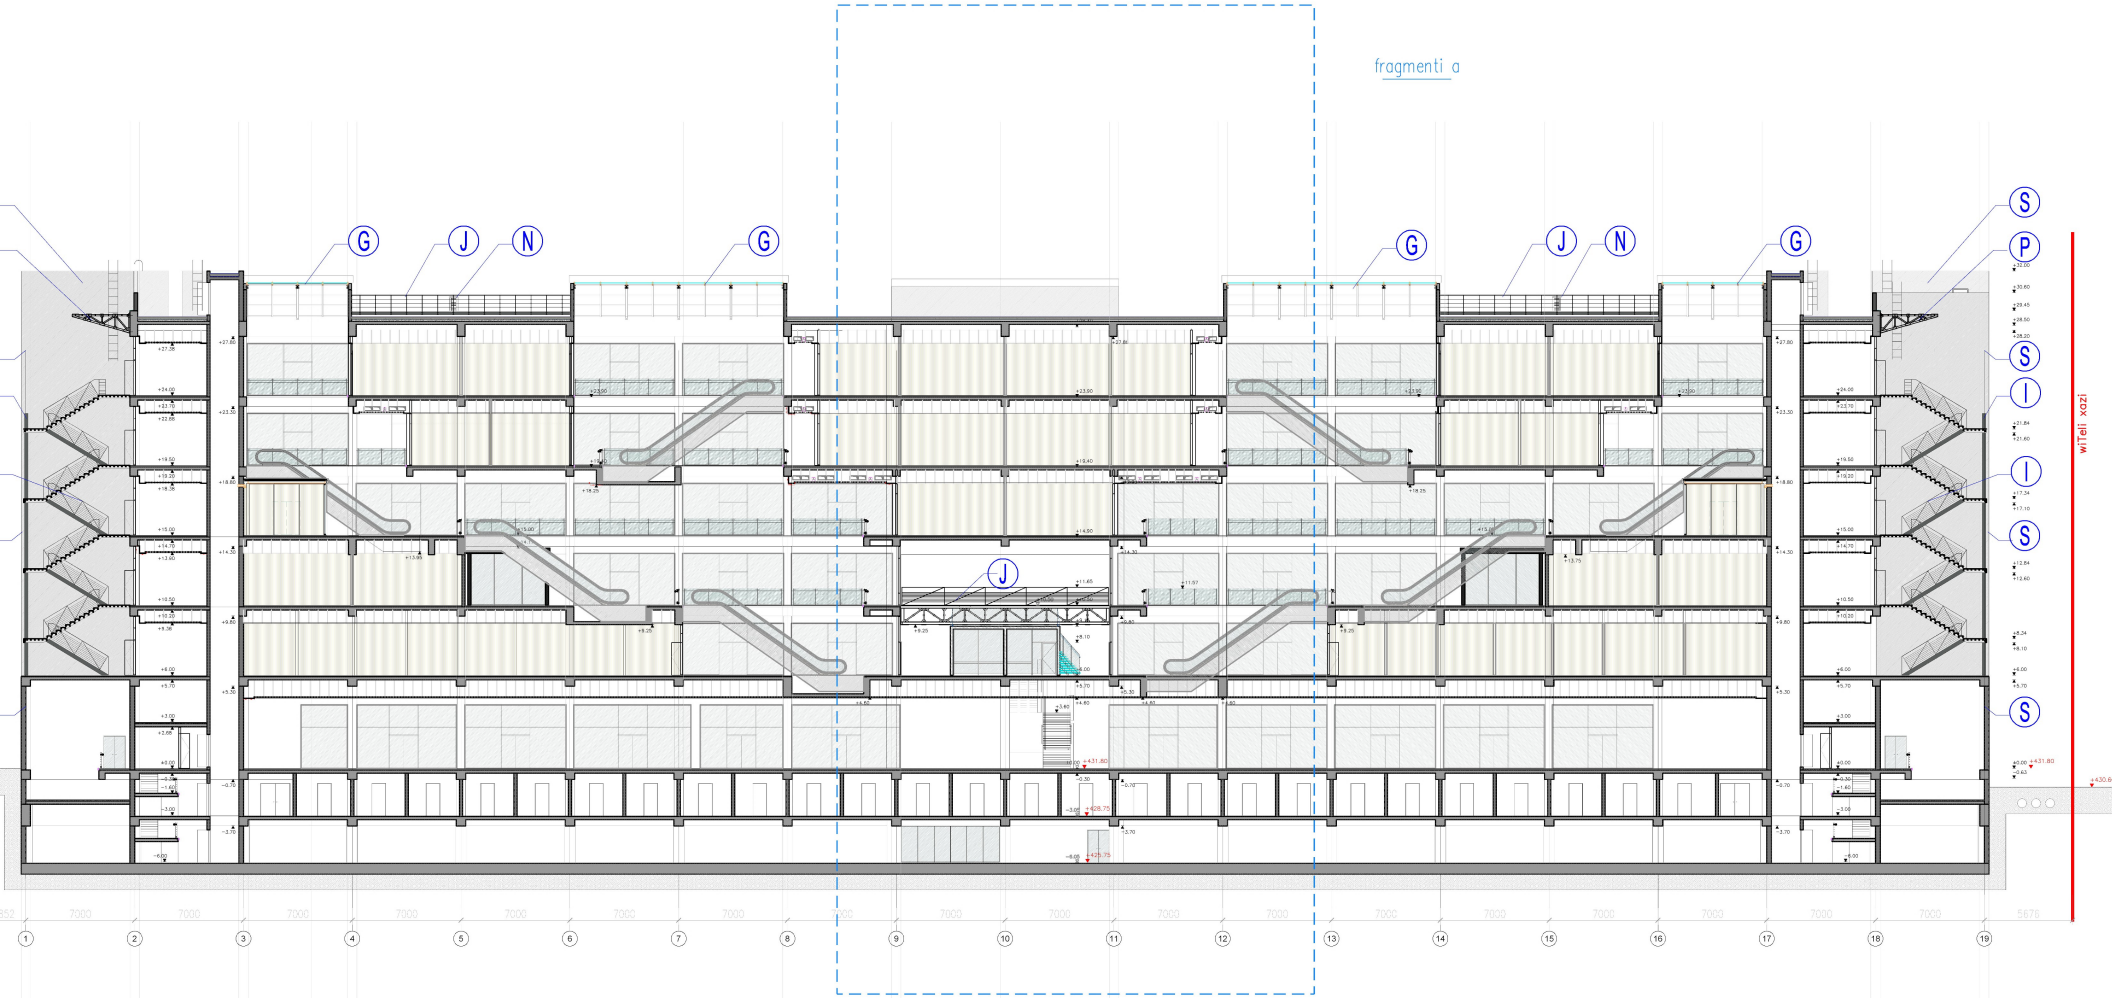

B daSpakluli da SeRebili r.b zedapiri
E vitraJi, tipi #1 (fasadis kar-fanjara da vitrinebi)
F vitraJi, tipi #2 (Sekiduli fasadis sistema)
G Suqfarnebi
H fasadis Sekiduli mopirkeTeba tipi #1
I liTonis saevakuacio kibe
J liT. xidi

L sareklamo fari (Sekiduli)
P saCexi
R bazaltos mopirkeTeba
S qviSa cementis Selesva
T sainJinro komunikacia (dekoratiuli cxauri ukana fasadze)
N saventilacio cxauri (saxuravze)
K gamwvanebis elementi (wina fasadze)

Senobis saangariSo farTi gare konturze	27080.0 m²
samSeneblo farTi	52315.0 m²
maT Soris miwisqveSa samSeneblo farTi	33590.0 m²
miwisqveSa samSeneblo farTi	18725.0 m²
samSeneblo moculobac maT Soris	190375.0 m³
miwisqveSa samS. mocul.	125865.0 m³
miwisqveSa samS. mocul.	64510.0 m³

tegnikur-ekonomikuri parametrebi	
miwis naxazi farTi	7700.0 m²
moSenebis farTi	5070.0 m²
saerTo farTi	48570.0 m²
maT Soris: komerciuli farTi	19563.0 m²
garec. daTvebi	7618.0 m²
administraciuli nawili	494.0 m²
sazafxulo farTi (safexmavlo quCa, Sia kafe, civnebi)	1056.0 m²
damxmare farTi (xlebebi, liftebi, damxmare oTaxebi, tegnikuri saTavsebi, tvrTis miRebac)	3733.0 m²
sasawyobo nawili	3093.0 m²
avlosadgomi ca marcanebis saval nawil	8456.0 m²
avlosadgomis parkiusebi	587.0 m²
tegnikuri daniSnulebis civnebi da qcexvrebi	3972.0 m²

naxazis saxeleba		mas
ganivi Wrili 3-3		1-
Sesrulebeze	gvari	xelmowera
proavtori	g.abuladze	
proj.arqitekt.	s.mirzaSvili	
arqitektori	T.muSkudiani	
arqitektori	e.xaSlevi	
Semowmda	s.mirzaSvili	
studia arsi	q.Tsitsi/ vake- saburTalo s. n/ t.gudauri/e 31	
damkveTi	Sps "arvasiani"	
faili: dasaxeleba	layout	forma
SECTION 3-3.dwg	40	A2
stadia	TariRi	furc.raod.	furceli
muSa pr.	29.03.2013	41	G--