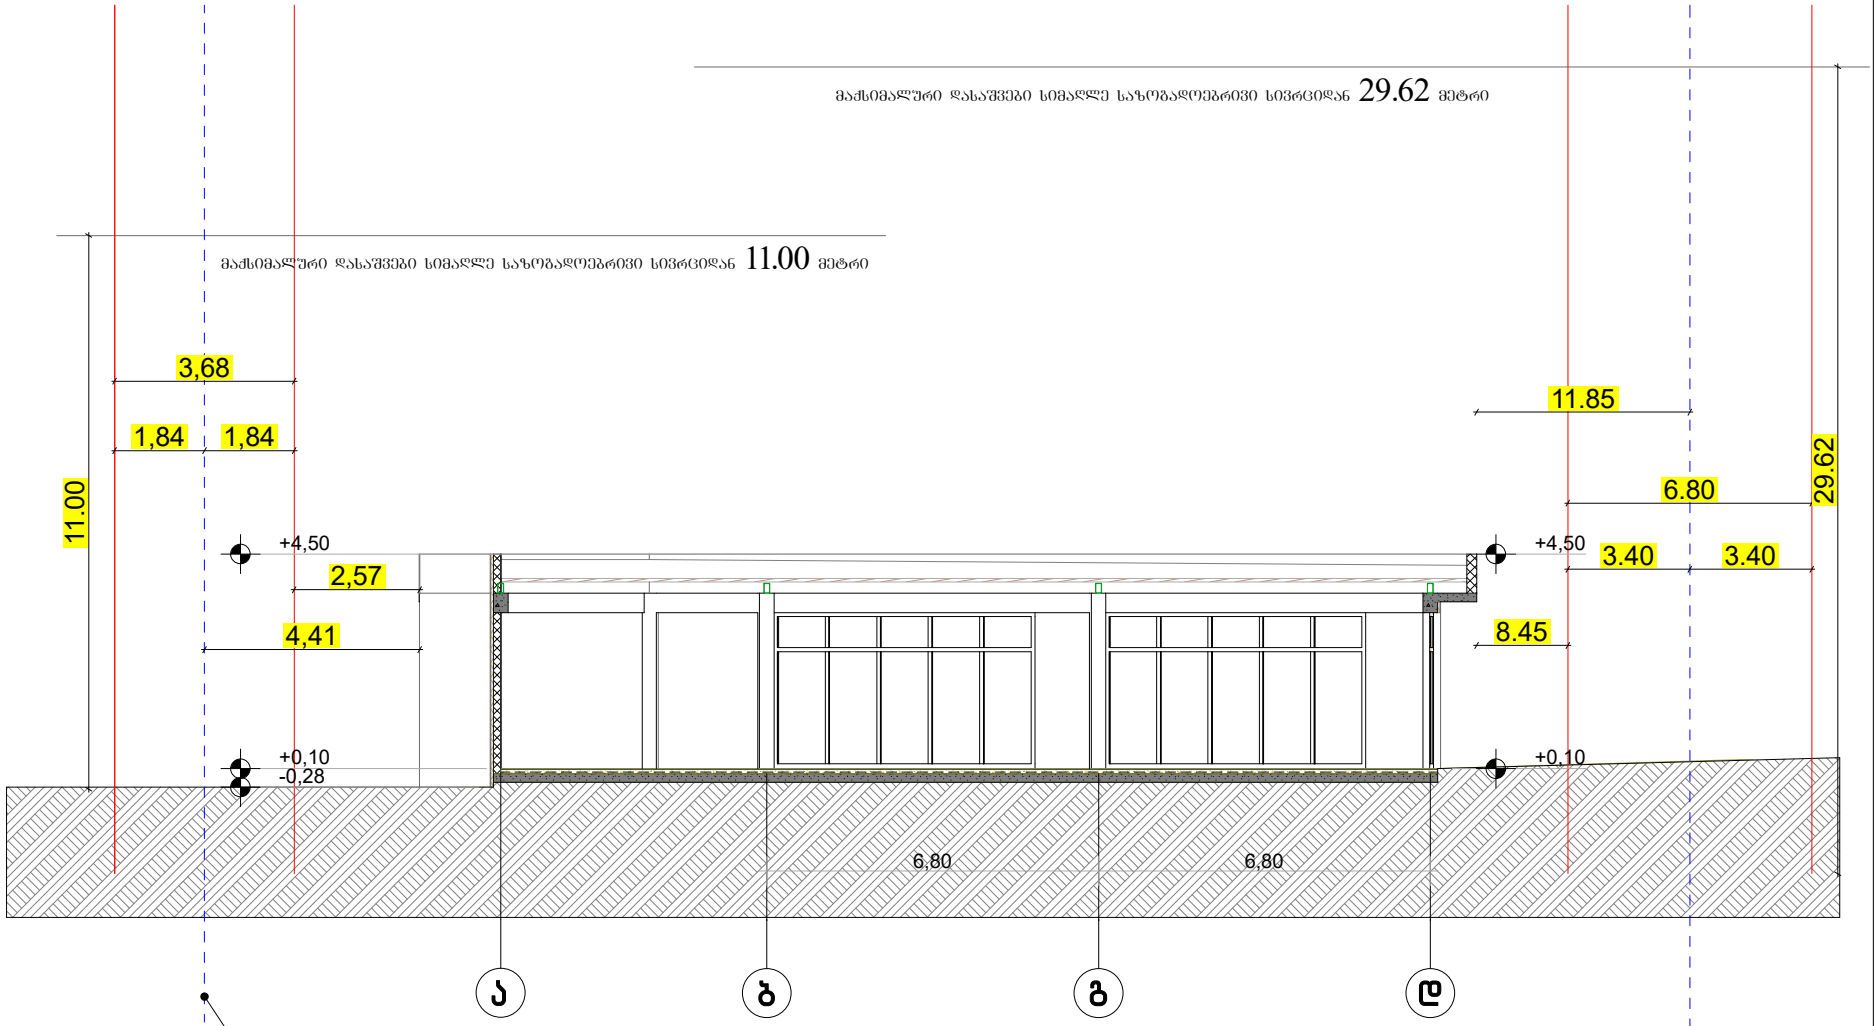

$$H=\frac{L}{Y}=\frac{4.41}{0,4}=11.00\ მ$$

$$H=\frac{L}{Y}=\frac{11.85}{0,4}=29.62\ მ$$

ფორმატი A-3	თბილისი 2026წ.	ფაილის სახელი
	დაკვეთა №	

შენობა ნაგებობის დასახელება:

მაღაზია

შენობის მაქსიმალური სიმაღლის განმსაზღვრელი სქემა მ 1:100

ტექ მახვენებლები

პირობითი ნიშნები:

- ნაკვეთის საზღვარი
- ჭრილის ხაზი
- არქიტექტურული ნიშნული

დამკვეთი : შპს დნკკაპიტალ

მის : ქალაქი თბილისი, ვლადიმერ ჯანჯღავას ქუჩა, №27ა (01.11.05.016.006)

თარიღი

კორექტირება

№	კორექტირება	თარიღი
1		
2		
3		
4		
5		
6		

საპროექტო ორგანიზაცია

თანამდებობა	გვარი	ხელმოწერა
არქიტექტორი	დემნანაძე	
შესრულა	დემნანაძე	

საპროექტო ლოგო

მისამართი

ქ. თბილისი ცაბაძიანის 90 ტელ : 599390104

თარიღი	01.07.2026	
სტადია	ფორმატი	ფურცლები
პროექტი	A-3	A-000

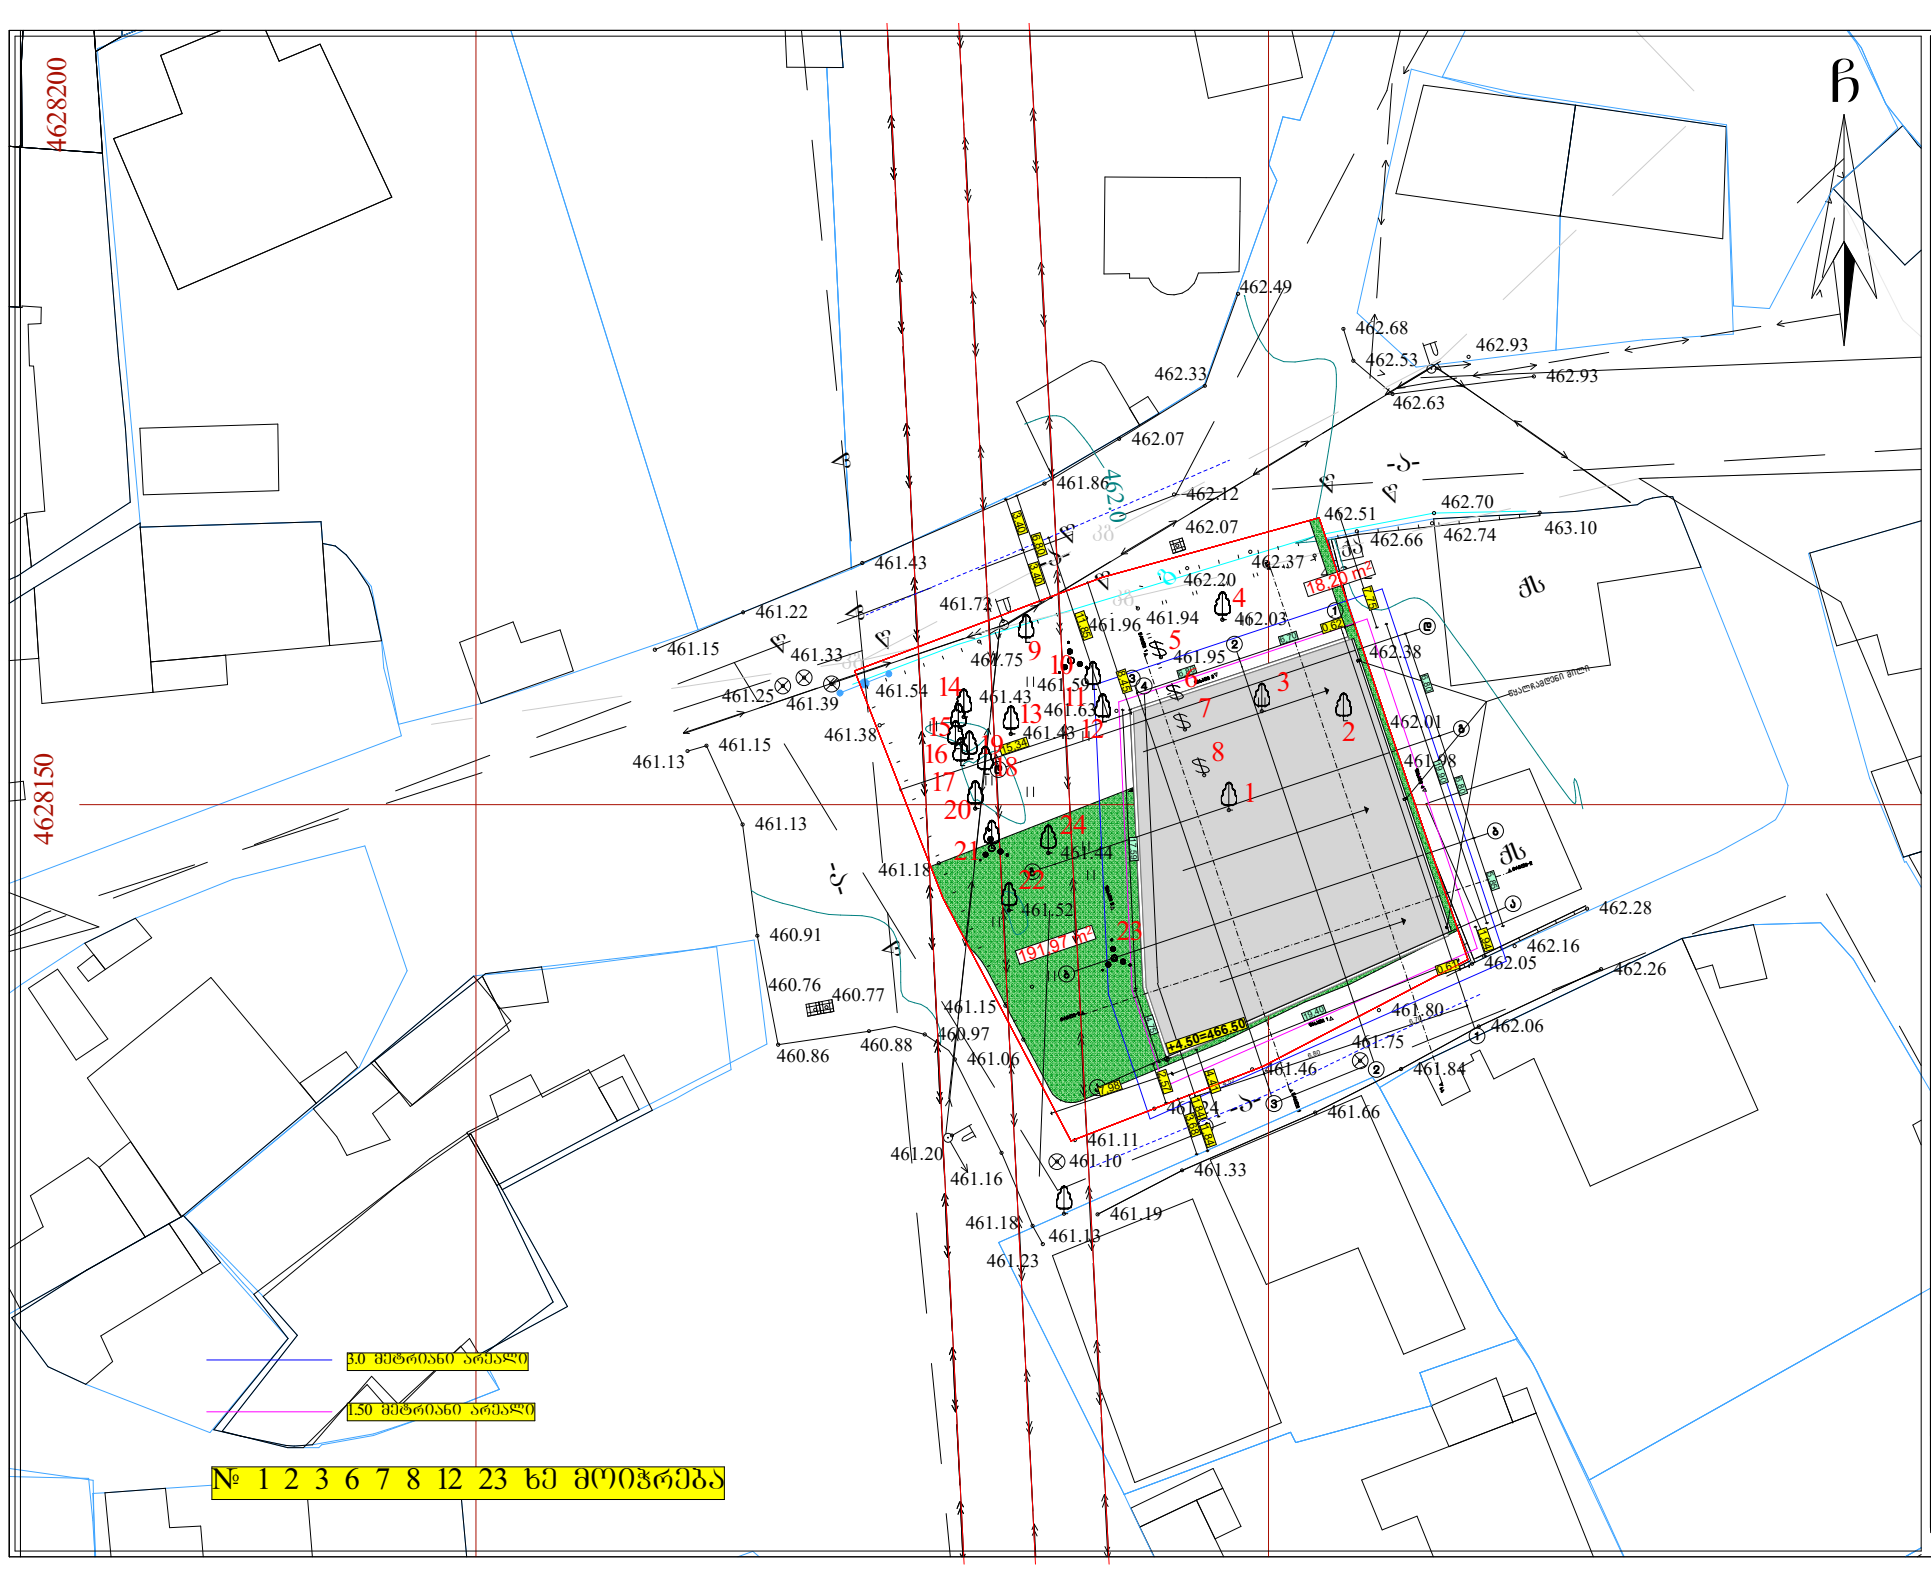

ფორმატი A-3 | თბილისი 2026წ. | ფაილის სახელი

დაკვეთა №

შენობა ნაგებობის დასახელება:

მაღაზია

მენ-ბეგმა 1 :500

ტექ მახვენებლები

პირობითი ნიშნები:

- ნაკვეთის საზღვარი
- ზრდის ხაზი
- არქიტექტურული ნიშნული

დამკვეთი : დანი ძოსაშვილი

მისამართი : ქობილისი , ვლადიმერ ჯანჯღავას ქუჩა № 27ა
ს/კ 01.11.05.016.006

თარიღი

კორექტირება

№	კორექტირება	თარიღი
1		
2		
3		
4		
5		
6		

პროექტის ორგანიზაცია

თანამდებობა	გვარი	ხელმოწერა
არქიტექტორი	დემანაძე	
შესრულა	დემანაძე	

პროექტის ლოგო	მისამართი
	ქ. თბილისი ცოტნე დადიანის 90 ტელ : 599390104

თარიღი	27.01.2026	
სტადია	ფორმატი	შეთანხმება
პროექტი	A-3	A-000