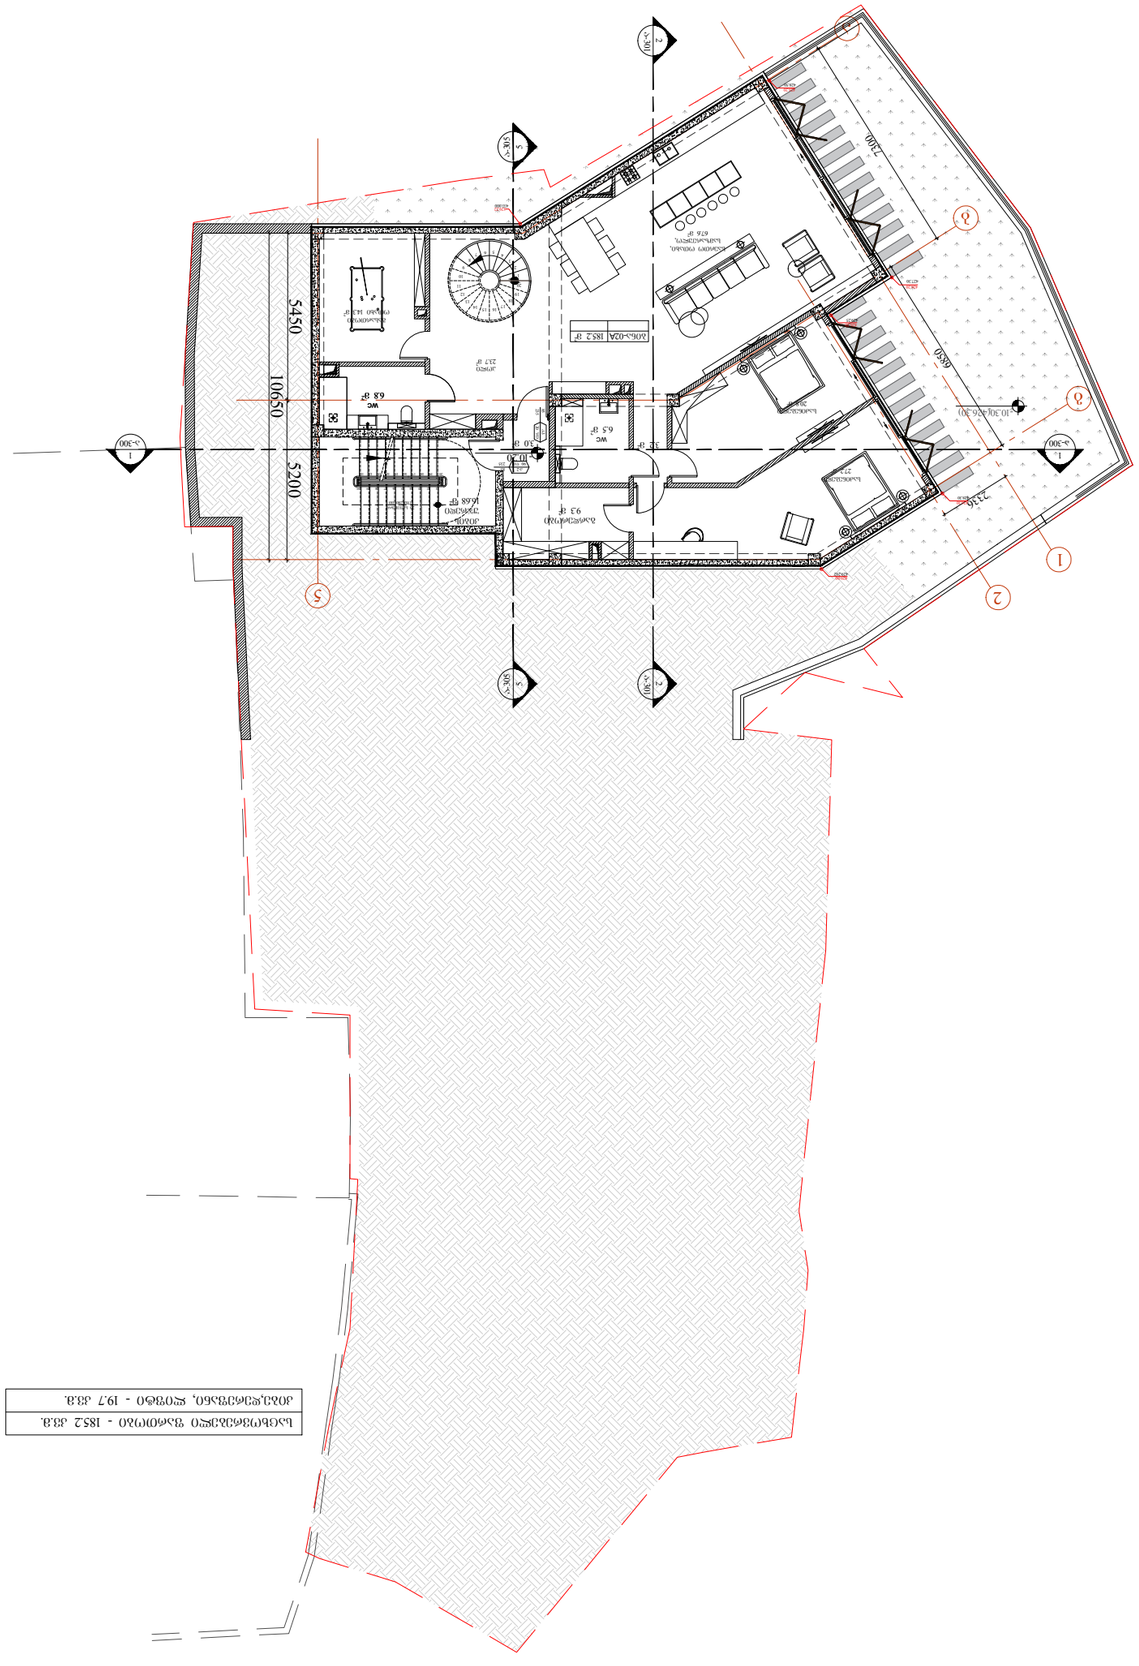

g b a 5 1

5200 5450

10650 1 ა-300 1 ა-300 2 ა-301 2 6850 7300 2336 5 ა-305 5 ა-3052 ა-301 1 2 3 4 5 6 7 8 9 10 14151617181920 112 20 საფეხური 170X280 მმ 13 1 2 3 4 5 6 7 8 91011 12 13 14 16 15 17 18 19 20 426.30 426.20 426.20 429.00 429.292 428.30 429.25 427.30 426.20 428.50 429.22 433.000

20 wT

კ-3 85235 90 წთ კ-2 235 85 კიბე,დერეფანი, ლიფტი - 19.7 კვ.მ. საცხოვრებელი ფართობი - 185.2 კვ.მ. გარდერობი 9.3 მ2 წც 6.5 მ2 გასართობი ოთახი 14.3 მ2 წც 6.8 მ2 ჰოლი 23.7 მ2კიბის უჯრედი 16.68 მ2 3.0 მ2 საერთო ოთახი,
სამზარეულო, 67.6 მ2 საძინებელი 20.8 მ2 საძინებელი 27.2 მ2 185.2 მ2 ბინა-02A 3.2 მ2 -10.30(426.30) -10.20 თარიღი ნომერი რევიზია აღწერა -3 სართულის გეგმა -10.20 ნიშნულზე ა-100 პროექტის ნომერი ფურცელი მასშტაბი ფორმატი თარიღი A3 NAnaxazi პროექტი 001 ფაილის სპეც. Petapi DWG მრავალბინიანი საცხოვრებელი სახლი ურიცკის I შესახვევი #3 მ. 1:200 NAsaproeqto გუნდი პროექტის არქიტექტორი პროექტის არქიტექტორი ნიკოლოზ ჩხაიძე ელისაბედ ხუნდაძე ცია ოქროპირიძე პროექტის არქიტექტორი ნიშნული იატაკი +3.300ჭრილის აღნიშვნა ფურცლის ნომერი 1 ა 060 ჩრდილოეთი მხარის აღნიშვნა ტერასა/ აივანი ბინა კვ. კვ. ბინის მარკირება ბლოკის კედელი რკ.ბ-ის კედელი 436.50 437.500 საპროექტო ნიშნული არსებული ნიშნული გამწვანება მიწა კომპოზიტური პანელი, ხის ფაქტურით ღერძის ხაზი 1 ტერიტორიის საკადასტრო საზღვარი პირობითი აღნიშვნები შენიშვნა: დამატებული სართული პროექტის კორექტირება 1:200 29.11.2024

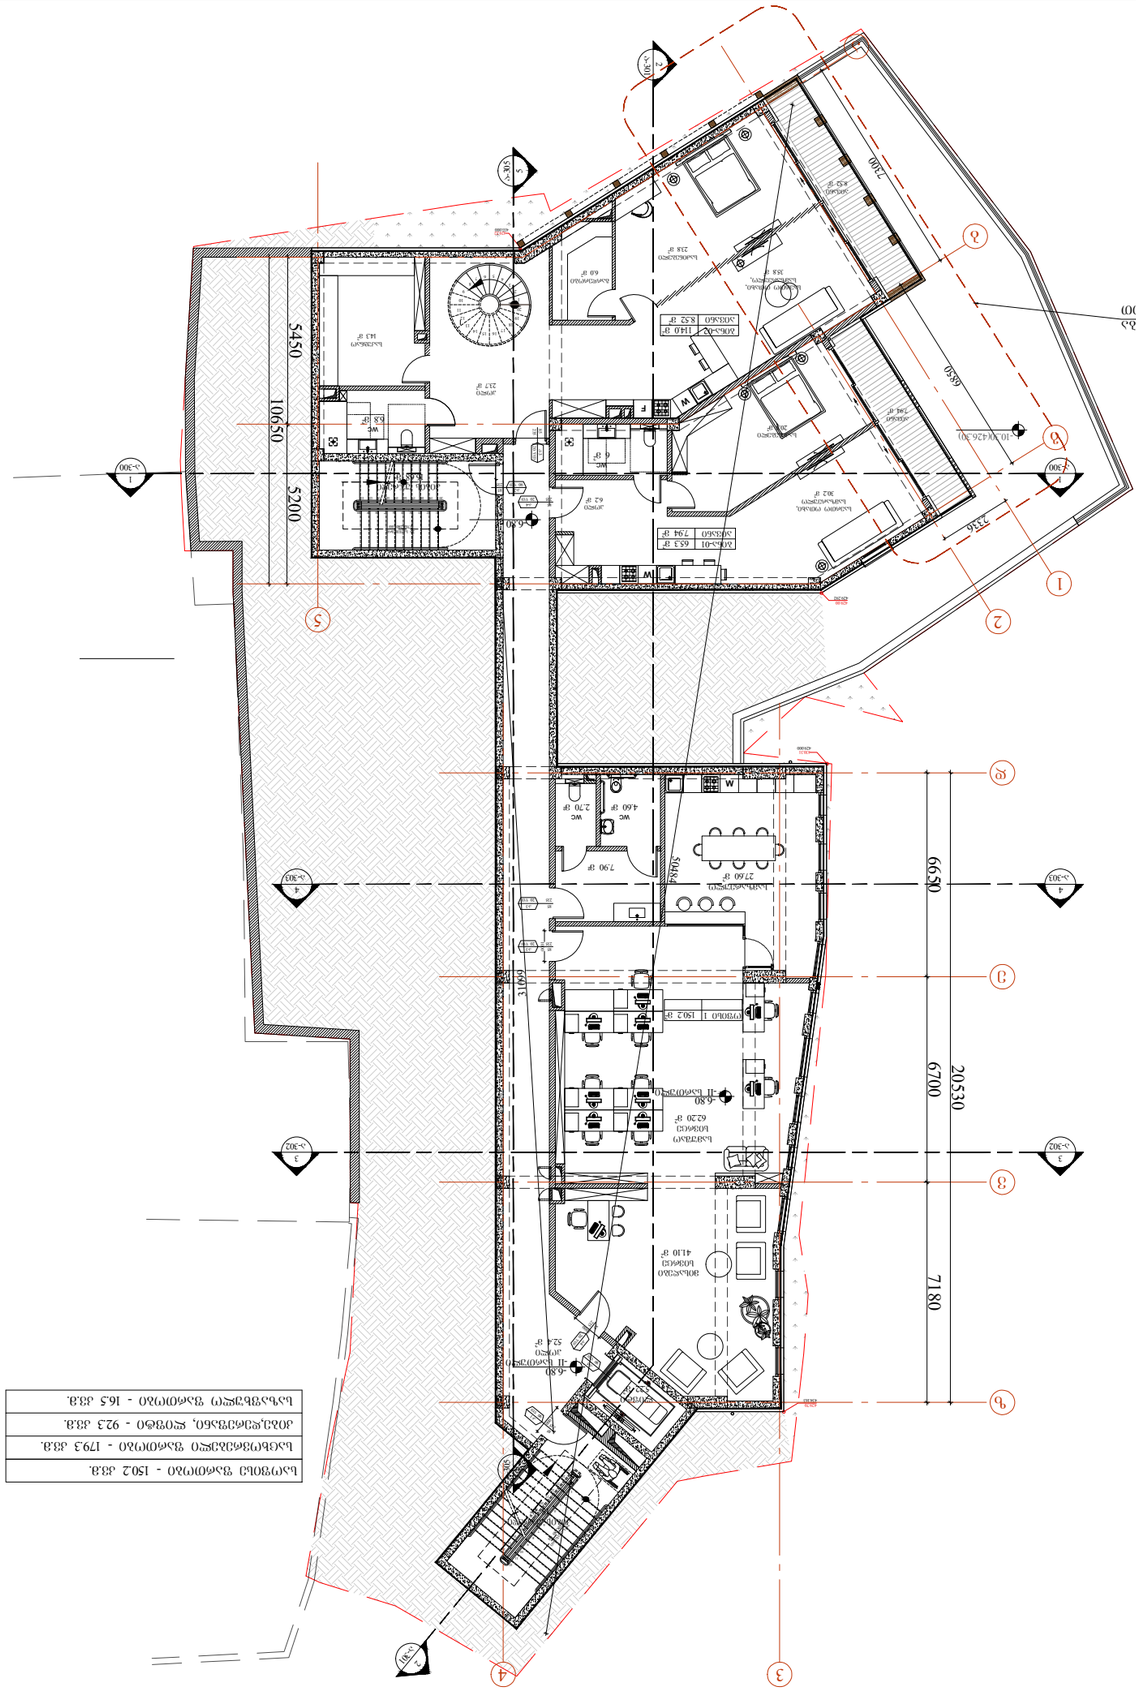

1 2 3 4 5 6 7 8 9 10 1 12 13 14 15 16 17 18 19 20 21 22 23 24 2525 საფეხური 170X280 მმ 430.31 ჭ ჭ 429.22 429.70 434.163 429.000 433.000 1000 1000

1000

50484

31099 F W 1 2 3 4 5 6 7 8 91011 12 13 14 16 15 17 18 19 20 devz 3 4 g b a 5 1

20530

5200 5450
10650

7180 6700 6650 1 ა-300 1 ა-300 2 ა-301 2 ა-301 3 ა-302 3 ა-302 4 ა-303 4 ა-303 2 6850 7300 2336 5 ა-305 5 ა-305 1 2 3 4 5 6 7 8 9 10 20 19 18 17 16 15 14 12 1 20 საფეხური 170X280 მმ 13 429.00 429.292 მონიშნული მოცულობა წინ გამოიწია 1.80 მ-ით 90 წთ კ-1 235 85

20 wT

k-3 85235 20 wT k-4 235 85 20 wT k-3 235 85 20 wT k-3 235 85 235 85

20 wT k-4

90 wT k-5

235 90 90 წთ კ-2 235 85 კიბის უჯრედი 16.68 მ2 კიბის უჯრედი 18 მ2 ლიფტი 5.22 მ2 ბინა-01 საერთო ოთახი, სამზარეულო 30.2 მ2 65.3 მ2 ჰოლი 6.2 მ2 საძინებელი 20.8 მ2 წც 6 მ2 წც 4.60 მ² წც 2.70 მ² 7.90 მ² სამზარეულო 27.60 მ2 სამუშაო სივრცე 62.20 მ2 მისაღები სივრცე 41.10 მ2 ჰოლი 52.4 მ2 ოფისი 1 150.2 მ2 საოფისე ფართობი - 150.2 კვ.მ. კიბე,დერეფანი, ლიფტი - 92.3 კვ.მ. საცხოვრებელი ფართობი - 179.3 კვ.მ. საძინებელი 23.8 მ2 114.0 მ2 ბინა-02 საერთო ოთახი, სამზარეულო, 35.8 მ2 გარდერობი 6.0 მ2 ჰოლი 23.7 მ2 წც 6.8 მ2 აივანი 7.94 მ2 აივანი 7.94 მ2 აივანი 8.52 მ2 აივანი 8.52 მ2 საკუჭნაო 14.3 მ2 საზაფხულო ფართობი - 16.5 კვ.მ. -6.80 -II სართული -10.30(426.30) -6.80 -II სართული -6.80 თარიღი ნომერი რევიზია აღწერა -2 სართულის გეგმა -6.80 ნიშნულზე ა-100 პროექტის ნომერი ფურცელი მასშტაბი ფორმატი თარიღი A3 NAnaxazi პროექტი 001 ფაილის სპეც. Petapi DWG მრავალბინიანი საცხოვრებელი სახლი ურიცკის I შესახვევი #3 მ. 1:200 NAsaproeqto გუნდი პროექტის არქიტექტორი პროექტის არქიტექტორი ნიკოლოზ ჩხაიძე ელისაბედ ხუნდაძე ცია ოქროპირიძე პროექტის არქიტექტორი ნიშნული იატაკი +3.300ჭრილის აღნიშვნა ფურცლის ნომერი 1 ა 060 ჩრდილოეთი მხარის აღნიშვნა ტერასა/ აივანი ბინა კვ. კვ. ბინის მარკირება ბლოკის კედელი რკ.ბ-ის კედელი 436.50 437.500 საპროექტო ნიშნული არსებული ნიშნული გამწვანება მიწა კომპოზიტური პანელი, ხის ფაქტურით ღერძის ხაზი 1 ტერიტორიის საკადასტრო საზღვარი პირობითი აღნიშვნები პროექტის კორექტირება 1:200 29.11.2024

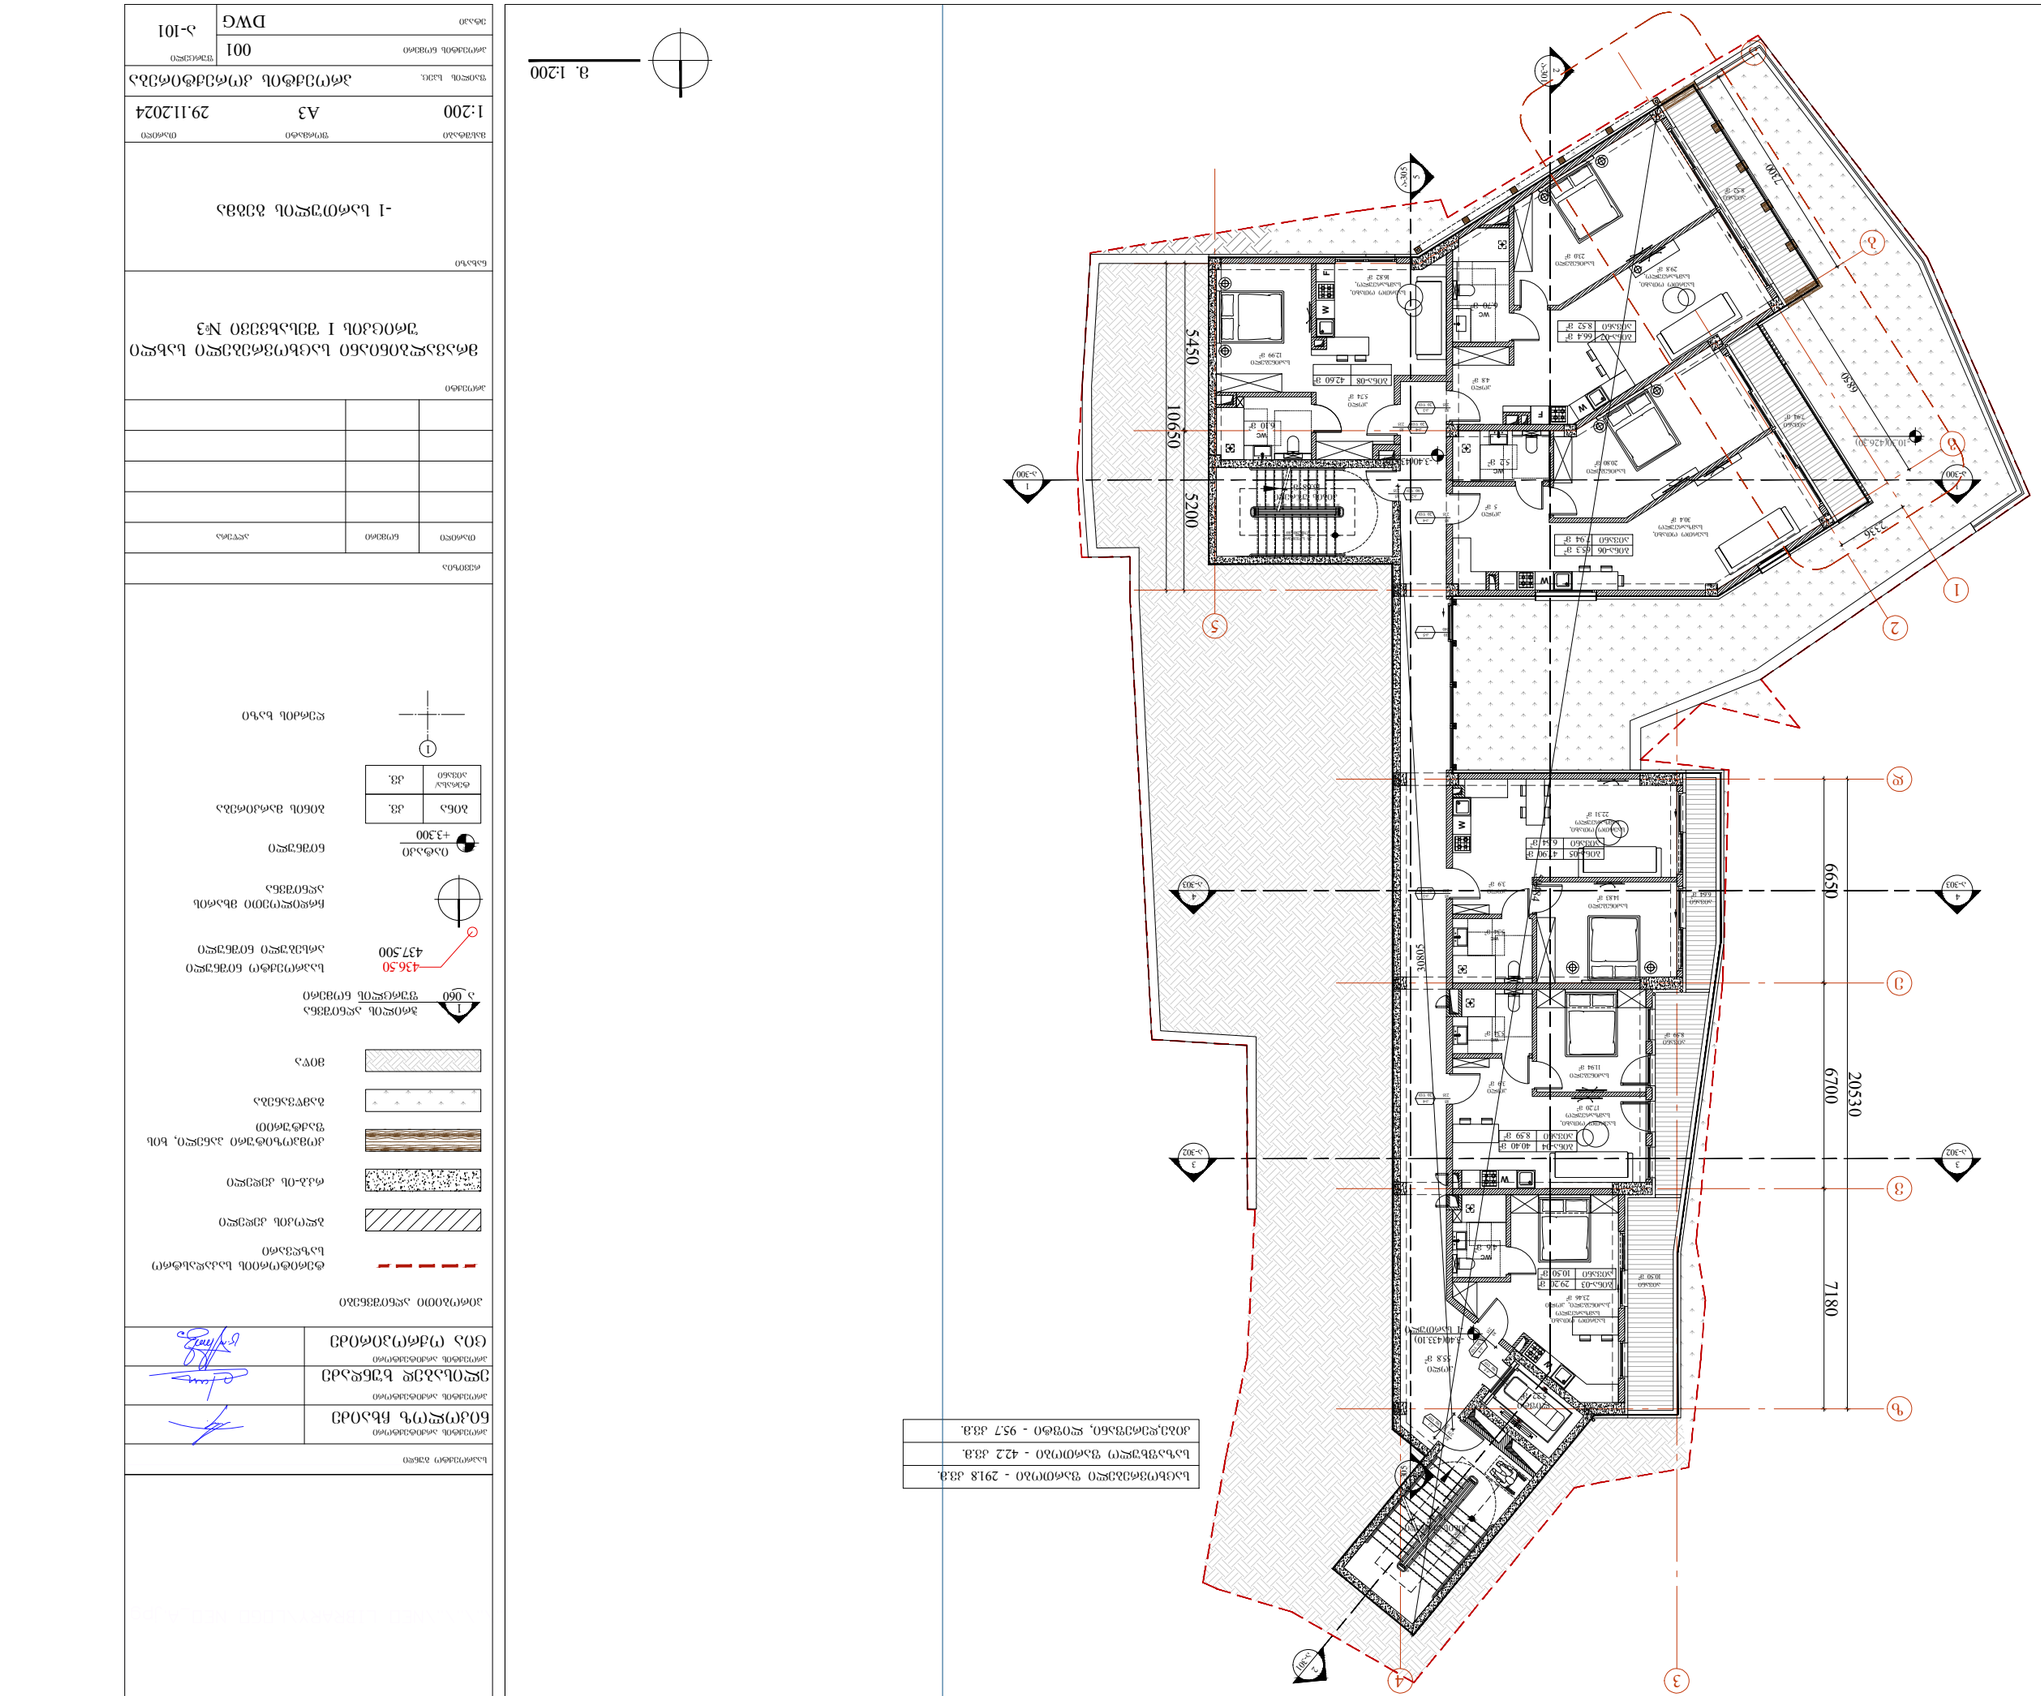

d e v z 3 4 g b a 5 1

7180 6700 6650

20530

5200 5450

10650 1 ა-300 1 ა-300 2 ა-301 2 ა-301 3 ა-302 3 ა-302 4 ა-303 4 ა-303 2 6850 7300 2336 5 ა-305 5 ა-305 ჭ ჭ F ჭ ჭ 1 2 3 4 5 6 7 8 9 10 1 12 13 14 17 18 19 20 21 22 23 24 2520 საფეხური 170X280 მმ WF ჭ 1000 1000 50484

30805 1 2 3 4 5 6 7 8 9 10 20 19 18 17 16 15 14 12 1 20 საფეხური 170X280 მმ 13 90 წთ კ-1

235 85 90 წთ კ-2 235 85 20 წთ კ-4 235 85 20 წთ კ-3 235 85 20 წთ კ-4 235 85 20 წთ კ-3 235 85 20 წთ კ-4 235 85 20 წთ კ-4 235 85 - კ-5 240 110 90 წთ კ-5 235 90 საძინებელი 14.83 მ2 ჰოლი 3.9 მ2 აივანი ბინა-05 47.90 მ2 6.64 მ2 საერთო ოთახი, სამზარეულო 22.31 მ2 საძინებელი 11.94 მ2 ჰოლი 3.9 მ2 საერთო ოთახი, სამზარეულო 17.20 მ2 აივანი ბინა-04 40.40 მ2 8.59 მ2 აივანი ბინა-03 29.20 მ2 10.50 მ2 საერთო ოთახი, სამზარეულო,საძინებელი, ჰოლი 23.46 მ2 ჰოლი 55.8 მ2 ჰოლი 5.74 მ2 საერთო ოთახი,

სამზარეულო, 16.82 მ2 ბინა-08 42.60 მ2 საძინებელი 12.99 მ2 აივანი 6.64 მ2 აივანი 8.59 მ2 აივანი 10.50 მ2 კიბის უჯრედი 16.68 მ2 კიბის უჯრედი 18 მ2 ლიფტი 5.22 მ2 აივანი ბინა-06 საერთო ოთახი, სამზარეულო 30.4 მ2 7.94 მ2 65.3 მ2 საერთო ოთახი, სამზარეულო, 29.8 მ2 აივანი ბინა-07 აივანი 8.52 მ2 აივანი 7.94 მ2 საძინებელი 20.80 მ2 წც 6.70 მ2 საძინებელი 23.0 მ2 წც 5.34 მ2 წც 5.34 მ2 ჰოლი 5 მ2 წც 6.10 მ2 66.4 მ2 8.52 მ2 წც 5.2 მ2წც 4.6 მ2 კიბე,დერეფანი, ლიფტი - 95.7 კვ.მ. საცხოვრებელი ფართობი - 291.8 კვ.მ. საზაფხულო ფართობი - 42.2 კვ.მ. ჰოლი 4.8 მ2 -3.40(433.10) -3.40(433.10) -I სართული -10.30(426.30) თარიღი ნომერი რევიზია აღწერა -1 სართულის გეგმა ა-101 პროექტის ნომერი ფურცელი მასშტაბი ფორმატი თარიღი A3 NAnaxazi პროექტი 001 ფაილის სპეც. Petapi DWG მრავალბინიანი საცხოვრებელი სახლი ურიცკის I შესახვევი #3 მ. 1:200 NAsaproeqto გუნდი პროექტის არქიტექტორი პროექტის არქიტექტორი ნიკოლოზ ჩხაიძე ელისაბედ ხუნდაძე ცია ოქროპირიძე პროექტის არქიტექტორი ნიშნული იატაკი +3.300ჭრილის აღნიშვნა ფურცლის ნომერი 1 ა 060 ჩრდილოეთი მხარის აღნიშვნა ტერასა/ აივანი ბინა კვ. კვ. ბინის მარკირება ბლოკის კედელი რკ.ბ-ის კედელი 436.50 437.500 საპროექტო ნიშნული არსებული ნიშნული გამწვანება მიწა კომპოზიტური პანელი, ხის ფაქტურით ღერძის ხაზი 1 ტერიტორიის საკადასტრო საზღვარი პირობითი აღნიშვნები პროექტის კორექტირება 1:200 29.11.2024

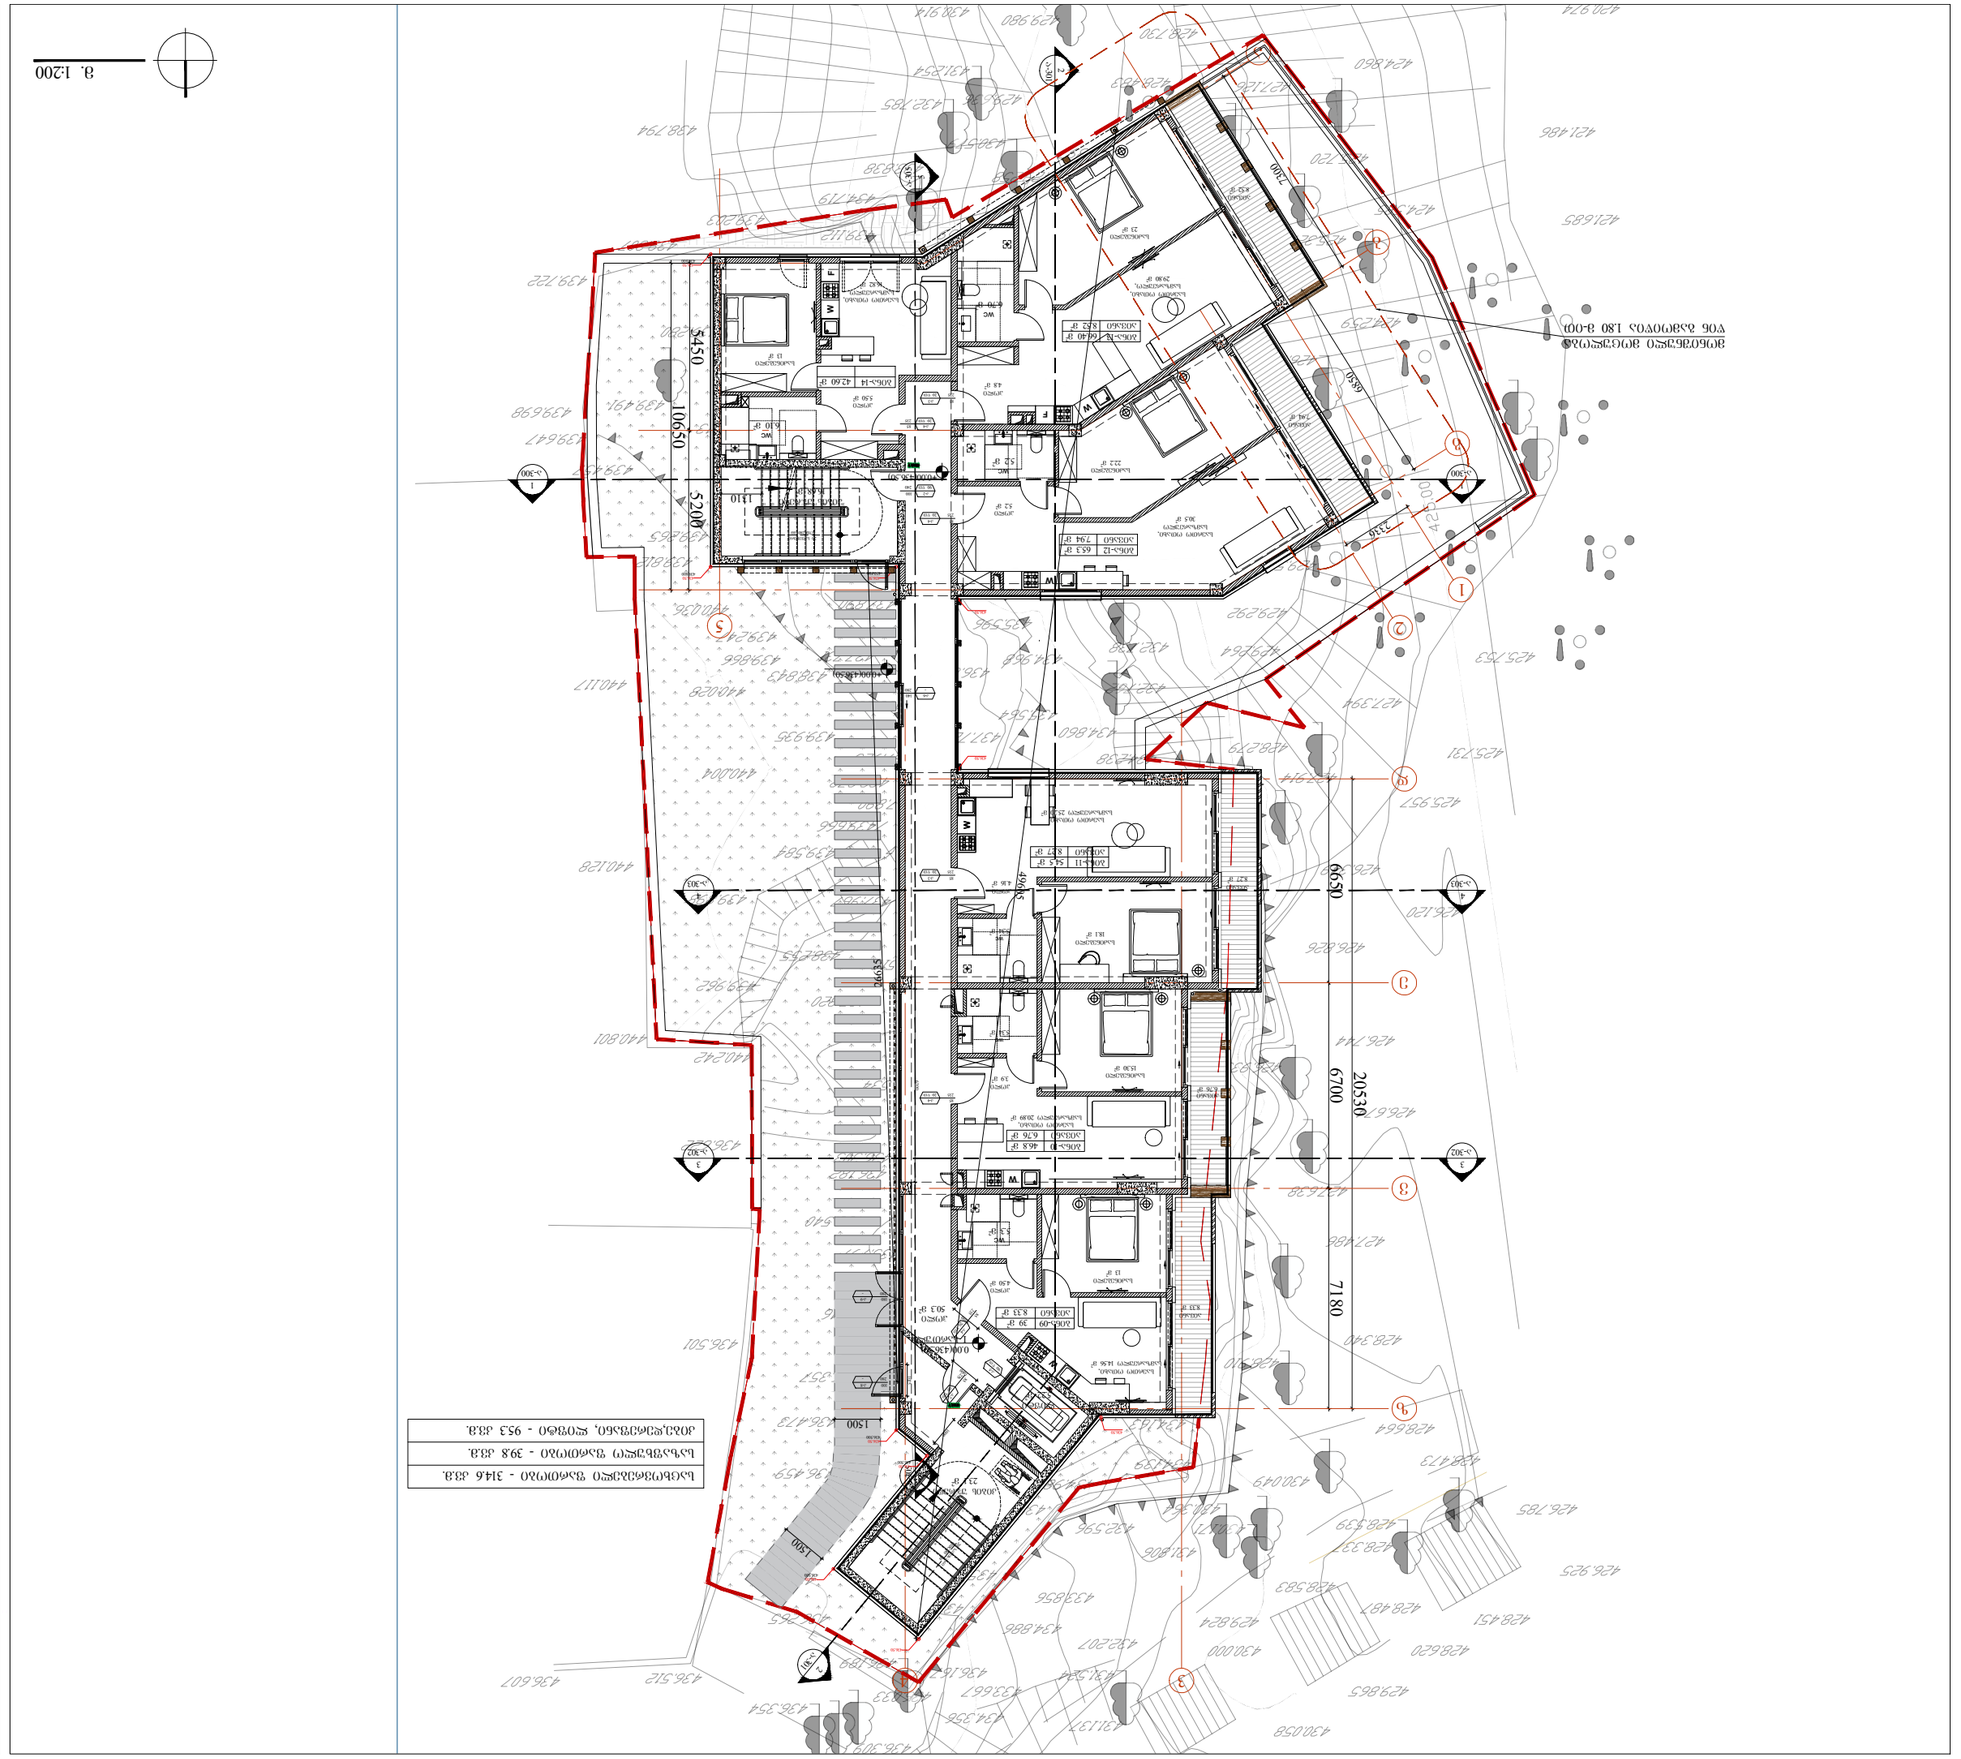

-2 სართული -7.000 -2 სართული -7.000 დევზ 3 4 გ ბ ა 5 1

7180 6700 6650

20530
5200 5450

10650 1 ა-300 1 ა-300 2 ა-301 2 ა-301 3 ა-302 3 ა-302 4 ა-303 4 ა-303 2 6850 7300 2336 5 ა-305 5 ა-305 1 2 3 4 5 6 7 8 9 10 1 12 13 14 15 16 17 18 19 20 20 საფეხური 170X280 მმ 1 2 3 4 5 6 7 8 9 10 20 19 18 17 16 15 14 12 1 20 საფეხური 170X280 მმ 13 WF ჭ ჭ F ჭ ჭ ჭ 436.50 1310 436.50 436.50 436.50 436.50 436.50 436.50 439.000 437.500 439.800 436.500 436.500 436.500 436.500 436.50 436.500 436.50 435.50 436.50 435.50

6300

1000

1025 1000

1000

49605

26635 მონიშნული მოცულობა წინ გამოიწია 1.80 მ-ით 20 წთ კ-3 235 85 20 წთ კ-4 235 85 20 წთ კ-4 235 85 20 წთ კ-3 235 85 20 წთ კ-4 235 85 20 წთ კ-4 235 85 90 წთ კ-2 240 100 - კ-6 280 140 90 წთ კ-7 235 85 - კ-8 280 100 - კ-9 280 180 90 წთ კ-5 235 90 აივანი ბინა-11 54.5 მ2 8.27 მ2 აივანი ბინა-10 46.8 მ2 6.76 მ2 აივანი ბინა-09 39 მ2 8.33 მ2 ჰოლი 50.3 მ2 აივანი ბინა-12 აივანი 8.27 მ2 წც 5.3 მ2 აივანი 6.76 მ2 კიბის უჯრედი 16.68 მ2 საძინებელი 15.30 მ2 ჰოლი 3.9 მ2 საერთო ოთახი, სამზარეულო 20.89 მ2 საძინებელი 18.1 მ2 საერთო ოთახი, სამზარეულო 25.20 მ2 საერთო ოთახი, სამზარეულო 30.5 მ2 7.94 მ2 65.3 მ2 66.40 მ2 საერთო ოთახი,
სამზარეულო, 29.80 მ2 აივანი ბინა-13 აივანი 8.52 მ2 8.52 მ2 ჰოლი 5.50 მ2 საერთო ოთახი, სამზარეულო, 16.82 მ2 ბინა-14 42.60 მ2 საძინებელი 13 მ2წც 6.10 მ2 კიბის უჯრედი 23.1 მ2 ლიფტი 5.22 მ2 ჰოლი 4.16 მ2 საძინებელი 13 მ2 აივანი 7.94 მ2 საძინებელი 22.2 მ2 ჰოლი 5.2 მ2 წც 6.70 მ2 საძინებელი 23 მ2 ჰოლი 4.8 მ2 აივანი 8.33 მ2 საერთო ოთახი, სამზარეულო 14.56 მ2 ჰოლი 4.50 მ2 წც 5.34 მ2 წც 5.34 მ2 წც 5.2 მ2 კიბე,დერეფანი, ლიფტი - 95.3 კვ.მ. საცხოვრებელი ფართობი - 314.6 კვ.მ. საზაფხულო ფართობი - 39.8 კვ.მ. +0.00(436.50) 0.00(436.50) I სართული +0.00(436.50) 1500 1500 თარიღი ნომერი რევიზია აღწერა 1 სართულის გეგმა ა-102 პროექტის ნომერი ფურცელი მასშტაბი ფორმატი თარიღი A3 NAnaxazi პროექტი 001 ფაილის სპეც. Petapi DWG მრავალბინიანი საცხოვრებელი სახლი ურიცკის I შესახვევი #3 მ. 1:200 NAsaproeqto გუნდი პროექტის არქიტექტორი პროექტის არქიტექტორი ნიკოლიოზ ჩხაიძე ელისაბედ ხუნდაძე ცია ოქროპირიძე პროექტის არქიტექტორი პირობითი აღნიშვნები ნიშნული იატაკი +3.300ჭრილის აღნიშვნა ფურცლის ნომერი 1 ა 060 ჩრდილოეთი მხარის აღნიშვნა ტერასა/ აივანი ბინა კვ. კვ. ბინის მარკირება ბლოკის კედელი რკ.ბ-ის კედელი 436.50 437.500 საპროექტო ნიშნული არსებული ნიშნული გამწვანება მიწა კომპოზიტური პანელი, ხის ფაქტურით ღერძის ხაზი 1 ტერიტორიის საკადასტრო საზღვარი პროექტის კორექტირება 1:200 29.11.2024

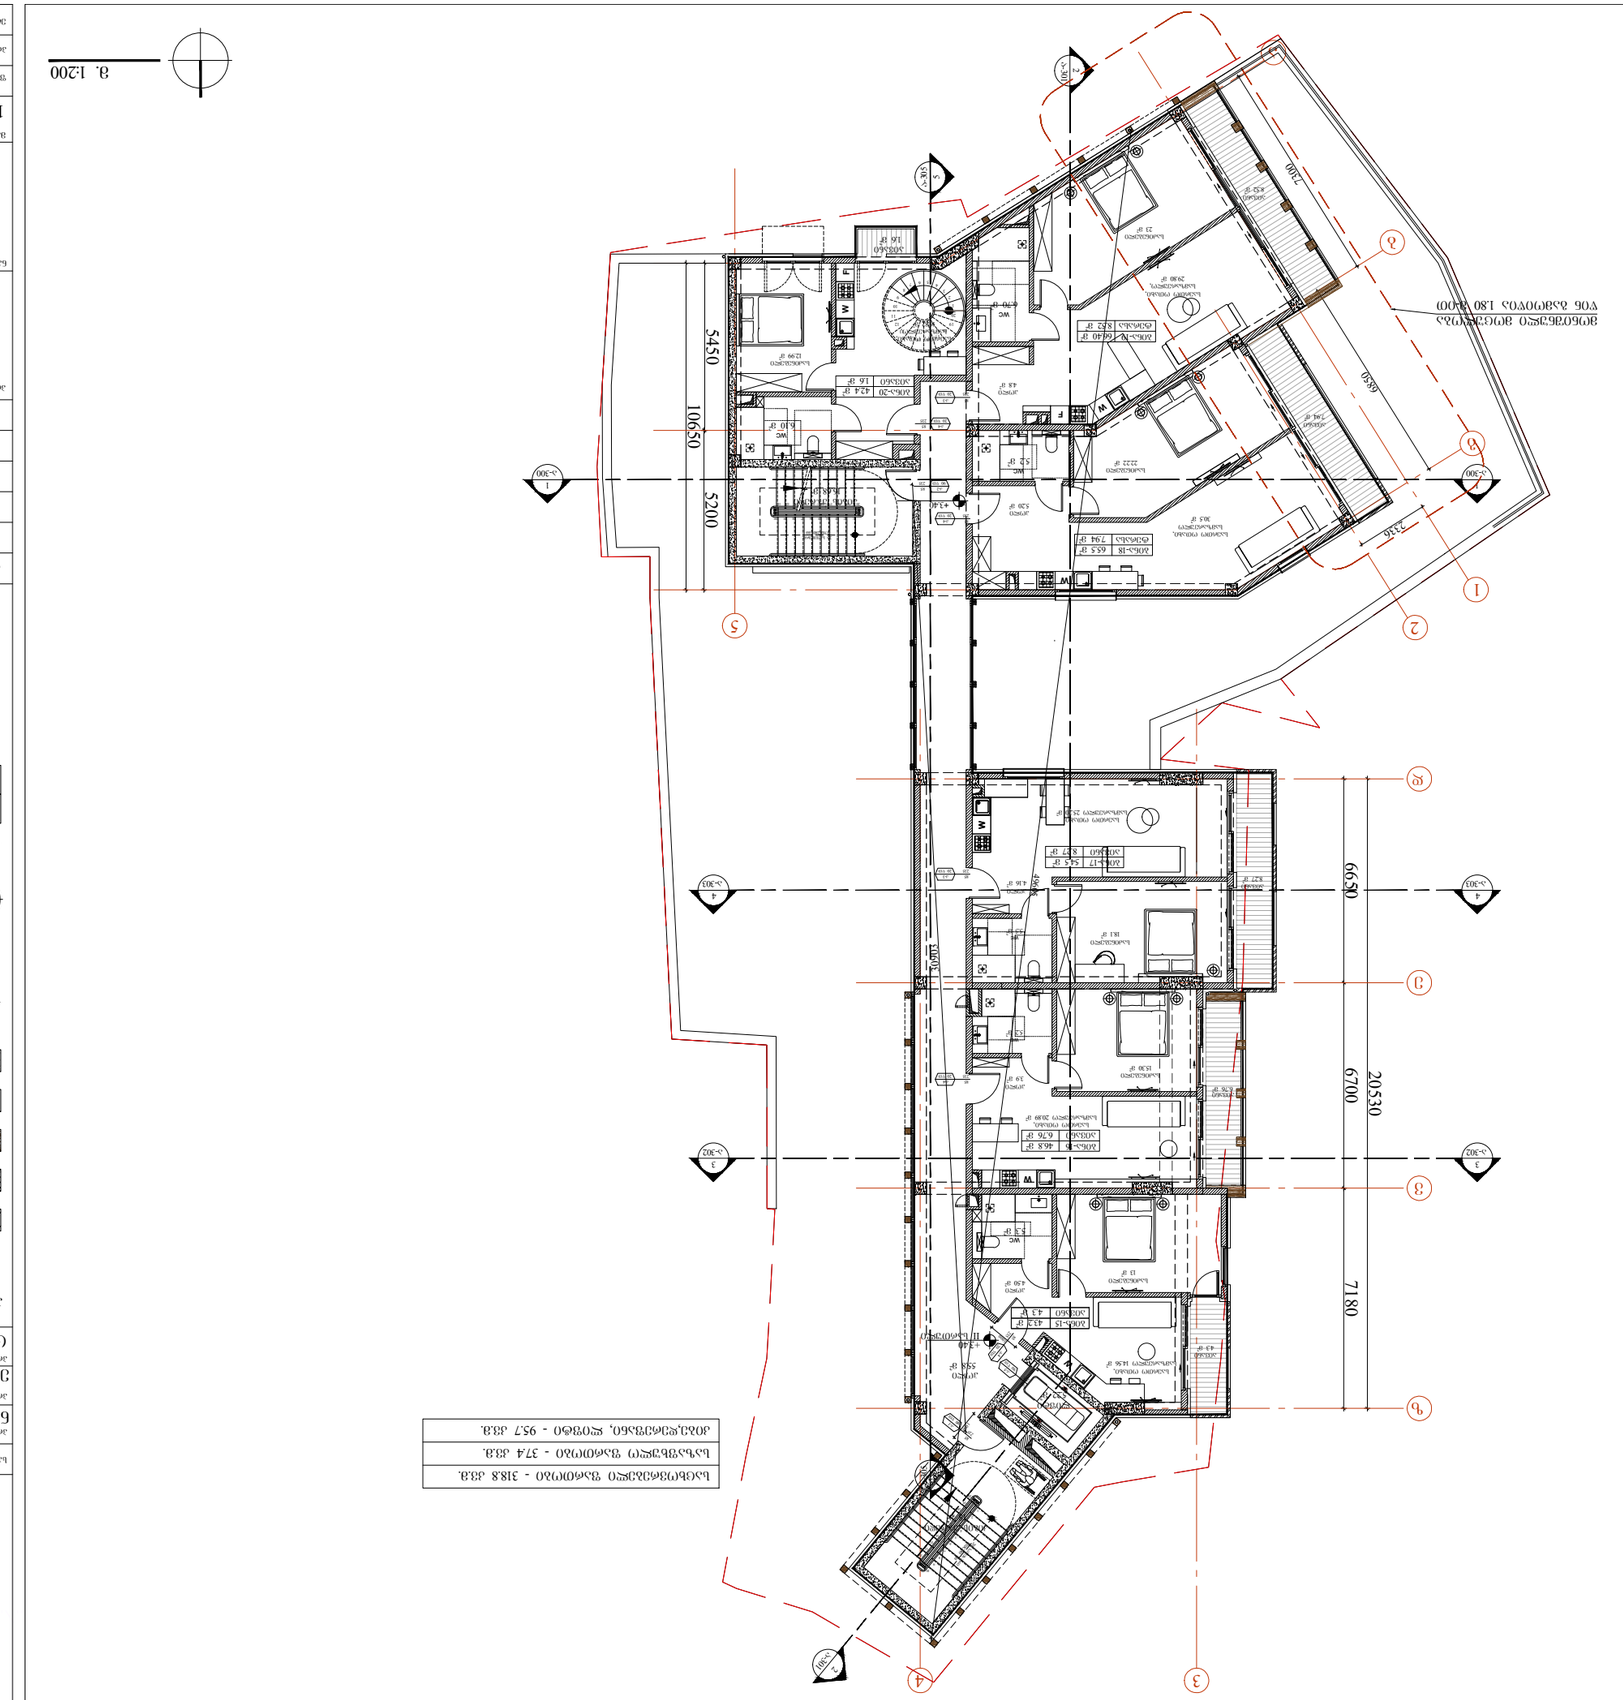

d e v z 3 4 g b a 5 1

7180 6700 6650

20530

5200 5450

10650 1 ა-300 1 ა-300 2 ა-301 2 ა-301 3 ა-302 3 ა-302 4 ა-303 4 ა-303 2 6850 7300 2336 5 ა-305 5 ა-305 1 2 3 4 5 6 7 8 91011 12 13 14 16 15 17 18 19 20 1 2 3 4 5 6 7 8 9 10 1 12 13 14 15 16 17 18 19 20 20 საფეხური 170X280 მმ 1 2 3 4 5 6 7 8 9 10 20 19 18 17 16 15 14 12 1 20 საფეხური 170X280 მმ 13 WF ჭ ჭ F ჭ ჭ ჭ 1000 1000 49605

30903 მონიშნული მოცულობა წინ გამოიწია 1.80 მ-ით 20 წთ კ-3 235 85 20 წთ კ-4 235 85 20 წთ კ-4 235 85 20 წთ კ-3 235 85 20 წთ კ-4 235 85 20 წთ კ-4 235 85 90 წთ კ-2 235 85 90 წთ კ-1

235 85

90 wT k-5

235 90 ჰოლი 55.8 მ2 ტერასა ბინა-18 აივანი 8.27 მ2 წც 5.3 მ2 აივანი 6.76 მ2 კიბის უჯრედი 16.68 მ2 საძინებელი 15.30 მ2 ჰოლი 3.9 მ2 საერთო ოთახი, სამზარეულო 20.89 მ2 საძინებელი 18.1 მ2 საერთო ოთახი, სამზარეულო 25.20 მ2 საერთო ოთახი, სამზარეულო 30.5 მ2 7.94 მ2 65.5 მ2 66.40 მ2 ტერასა ბინა-19 აივანი 8.52 მ2 8.52 მ2 საერთო ოთახი, სამზარეულო, 16.82 მ2 საძინებელი 12.99 მ2 კიბის უჯრედი 18 მ2 ლიფტი 5.22 მ2 ჰოლი 4.16 მ2 საძინებელი 13 მ2 საძინებელი 22.22 მ2 ჰოლი 5.20 მ2წც 6.70 მ2 ჰოლი 4.8 მ2 აივანი 4.3 მ2 საერთო ოთახი, სამზარეულო 14.56 მ2 ჰოლი 4.50 მ2 წც 5.2 მ2 წც 5.5 მ2 აივანი ბინა-15 43.2 მ2 4.3 მ2 აივანი ბინა-16 46.8 მ2 6.76 მ2 აივანი ბინა-17 54.5 მ2 8.27 მ2 აივანი ბინა-20 1.6 მ2 42.4 მ2 აივანი 1.6 მ2 წც 5.2 მ2 წც 6.10 მ2 კიბე,დერეფანი, ლიფტი - 95.7 კვ.მ. საცხოვრებელი ფართობი - 318.8 კვ.მ. საზაფხულო ფართობი - 37.4 კვ.მ. აივანი 7.94 მ2 საერთო ოთახი, სამზარეულო, 29.80 მ2საძინებელი 23 მ2 +3.40 +3.40 II სართული თარიღი ნომერი რევიზია აღწერა 2 სართულის გეგმა ა-103 პროექტის ნომერი ფურცელი მასშტაბი ფორმატი თარიღი A3 NAnaxazi პროექტი 001 ფაილის სპეც. Petapi DWG მრავალბინიანი საცხოვრებელი სახლი ურიცკის I შესახვევი #3 მ. 1:200 NAsaproeqto გუნდი პროექტის არქიტექტორი პროექტის არქიტექტორი ნიკოლიოზ ჩხაიძე ელისაბედ ხუნდაძე ცია ოქროპირიძე პროექტის არქიტექტორი პირობითი აღნიშვნები ნიშნული იატაკი +3.300ჭრილის აღნიშვნა ფურცლის ნომერი 1 ა 060 ჩრდილოეთი მხარის აღნიშვნა ტერასა/ აივანი ბინა კვ. კვ. ბინის მარკირება ბლოკის კედელი რკ.ბ-ის კედელი 436.50 437.500 საპროექტო ნიშნული არსებული ნიშნული გამწვანება მიწა კომპოზიტური პანელი, ხის ფაქტურით ღერძის ხაზი 1 ტერიტორიის საკადასტრო საზღვარი პროექტის კორექტირება 1:200 29.11.2024

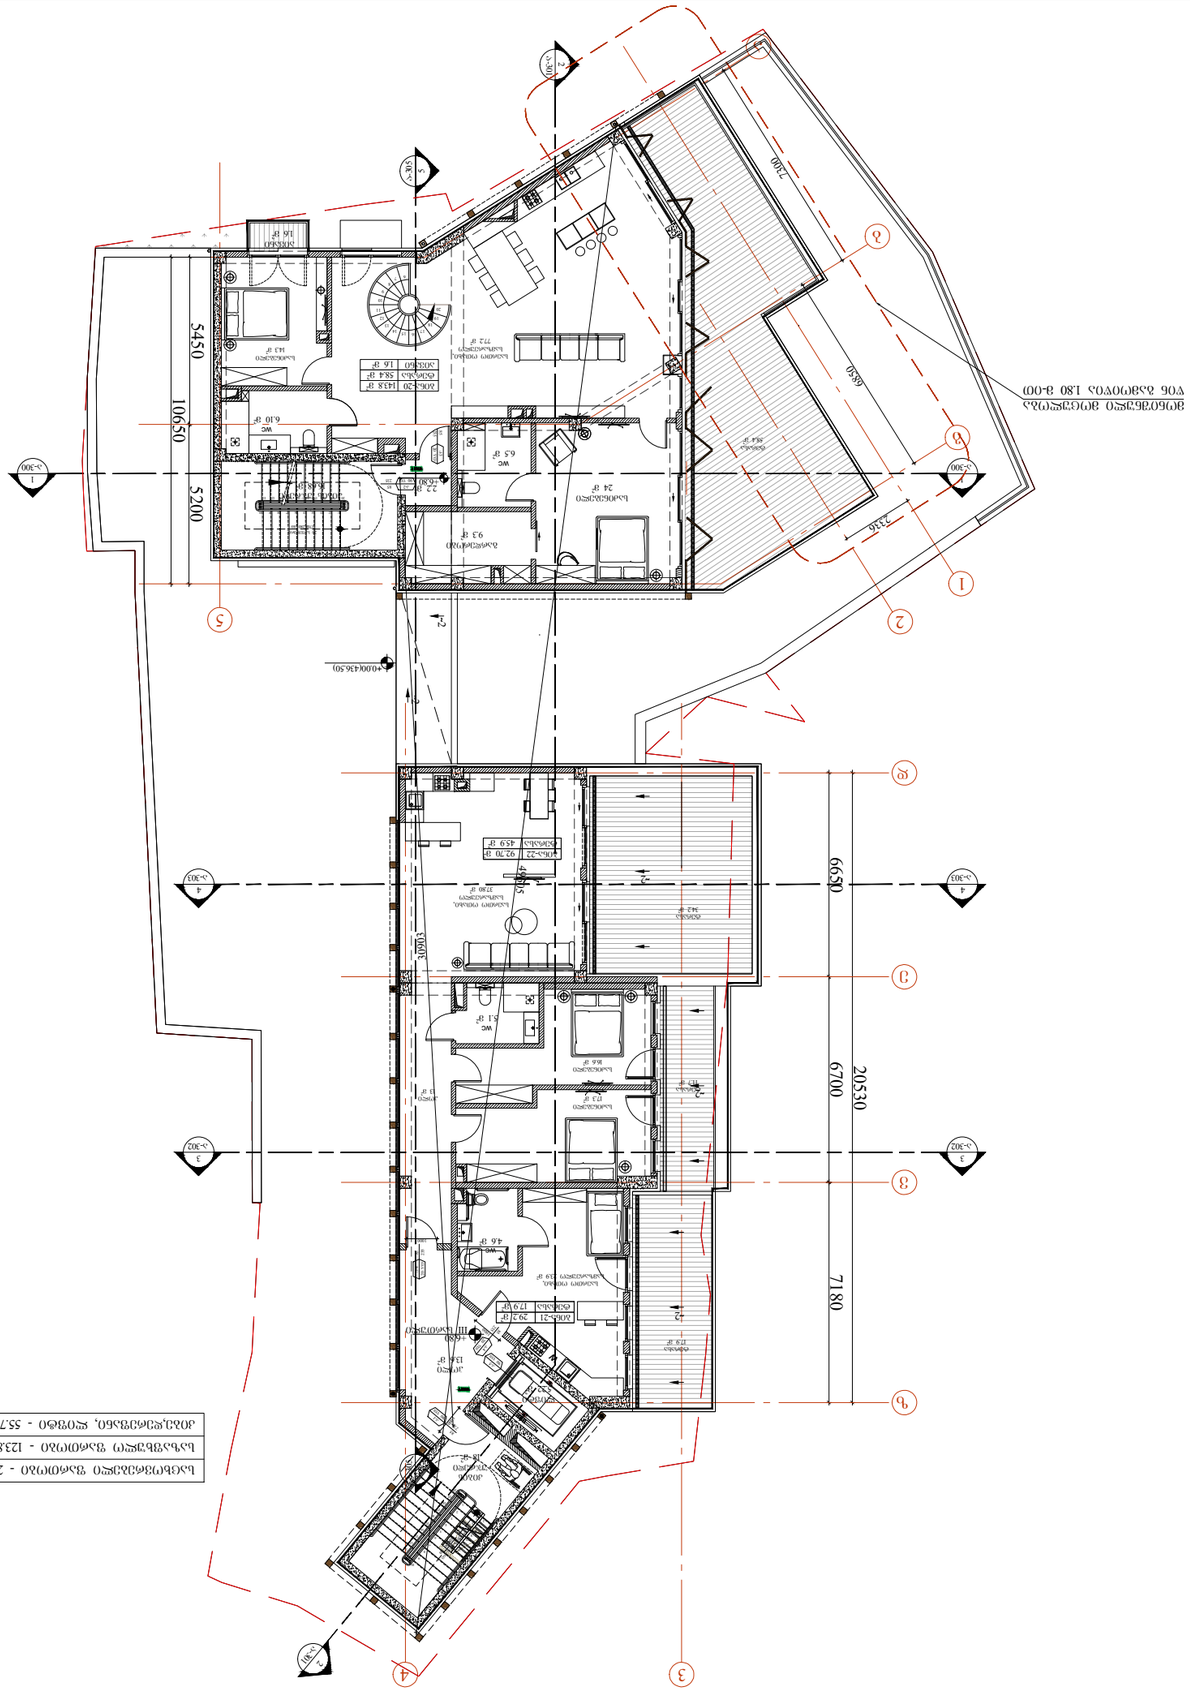

d e v z 3 4 g b a 5 1

7180 6700 6650

20530

5200 5450

10650 1 ა-300 1 ა-300 2 ა-301 2 ა-301 3 ა-302 3 ა-302 4 ა-303 4 ა-303 2 6850 7300 2336 5 ა-305 5 ა-305 6 7 8 91011 12 13 14 16 15 17 18 19 20 ჭ 1 2 3 4 5 6 7 8 9 10 20 19 18 17 16 15 14 12 1 20 საფეხური 170X280 მმ 13 1 2 3 5 7 9 1 4 6 8 10 12 13 14 15 1 2 3 4 5 6 7 8 9 10 1 12 13 14 15 16 17 18 19 20 20 საფეხური 170X280 მმ 1000 1000 1000 49605

30903 მონიშნული მოცულობა წინ გამოიწია 1.80 მ-ით 90 წთ კ-1

235 85

20 wT k-4

235 85

20 wT

k-3 85235 20 wT

k-4

235 85

90 wT k-5

235 90 90 წთ კ-2 235 85 ჰოლი 13.6 მ2 კიბის უჯრედი 18 მ2 ლიფტი 5.22 მ2 ტერასა 58.4 მ2 საერთო ოთახი, სამზარეულო 77.2 მ2 წც 5.1 მ2 წც 4.6 მ2 კიბის უჯრედი 16.68 მ2 საძინებელი 24 მ2 გარდერობი 9.3 მ2 წც 6.5 მ2 საძინებელი 14.3 მ2 საერთო ოთახი, სამზარეულო 37.80 მ2 ჰოლი 13 მ2 ტერასა ბინა-20 58.4 მ2 143.8 მ2 ტერასა ბინა-21 29.2 მ2 17.9 მ2 ტერასა 17.9 მ2 ტერასა 11.7 მ2 საძინებელი 16.6 მ2 საძინებელი 17.3 მ2 საერთო ოთახი, სამზარეულო 23.9 მ2 ტერასა ბინა-22 92.70 მ2 45.9 მ2 ტერასა 34.2 მ2 წც 6.10 მ2 აივანი 1.6 მ2 კიბე,დერეფანი, ლიფტი - 55.7 კვ.მ. საცხოვრებელი ფართობი - 265.7 კვ.მ. საზაფხულო ფართობი - 123.8 კვ.მ. 2.2 მ2 აივანი 1.6 მ2 +6.80 +6.80 III სართული +0.00(436.50) ~2 ~2 ~2 ~2 ~2 თარიღი ნომერი რევიზია აღწერა 3 სართულის გეგმა ა-104 პროექტის ნომერი ფურცელი მასშტაბი ფორმატი თარიღი A3 NAnaxazi პროექტი 001 ფაილის სპეც. Petapi DWG სქემატური პროექტი მრავალბინიანი საცხოვრებელი სახლი ურიცკის I შესახვევი #3 მ. 1:200 NAsaproeqto გუნდი პროექტის არქიტექტორი პროექტის არქიტექტორი ნიკოლიოზ ჩხაიძე ელისაბედ ხუნდაძე ცია ოქროპირიძე პროექტის არქიტექტორი პირობითი აღნიშვნები ნიშნული იატაკი +3.300ჭრილის აღნიშვნა ფურცლის ნომერი 1 ა 060 ჩრდილოეთი მხარის აღნიშვნა ტერასა/ აივანი ბინა კვ. კვ. ბინის მარკირება ბლოკის კედელი რკ.ბ-ის კედელი 436.50 437.500 საპროექტო ნიშნული არსებული ნიშნული გამწვანება მიწა კომპოზიტური პანელი, ხის ფაქტურით ღერძის ხაზი 1 ტერიტორიის საკადასტრო საზღვარი 1:200 29.11.2024

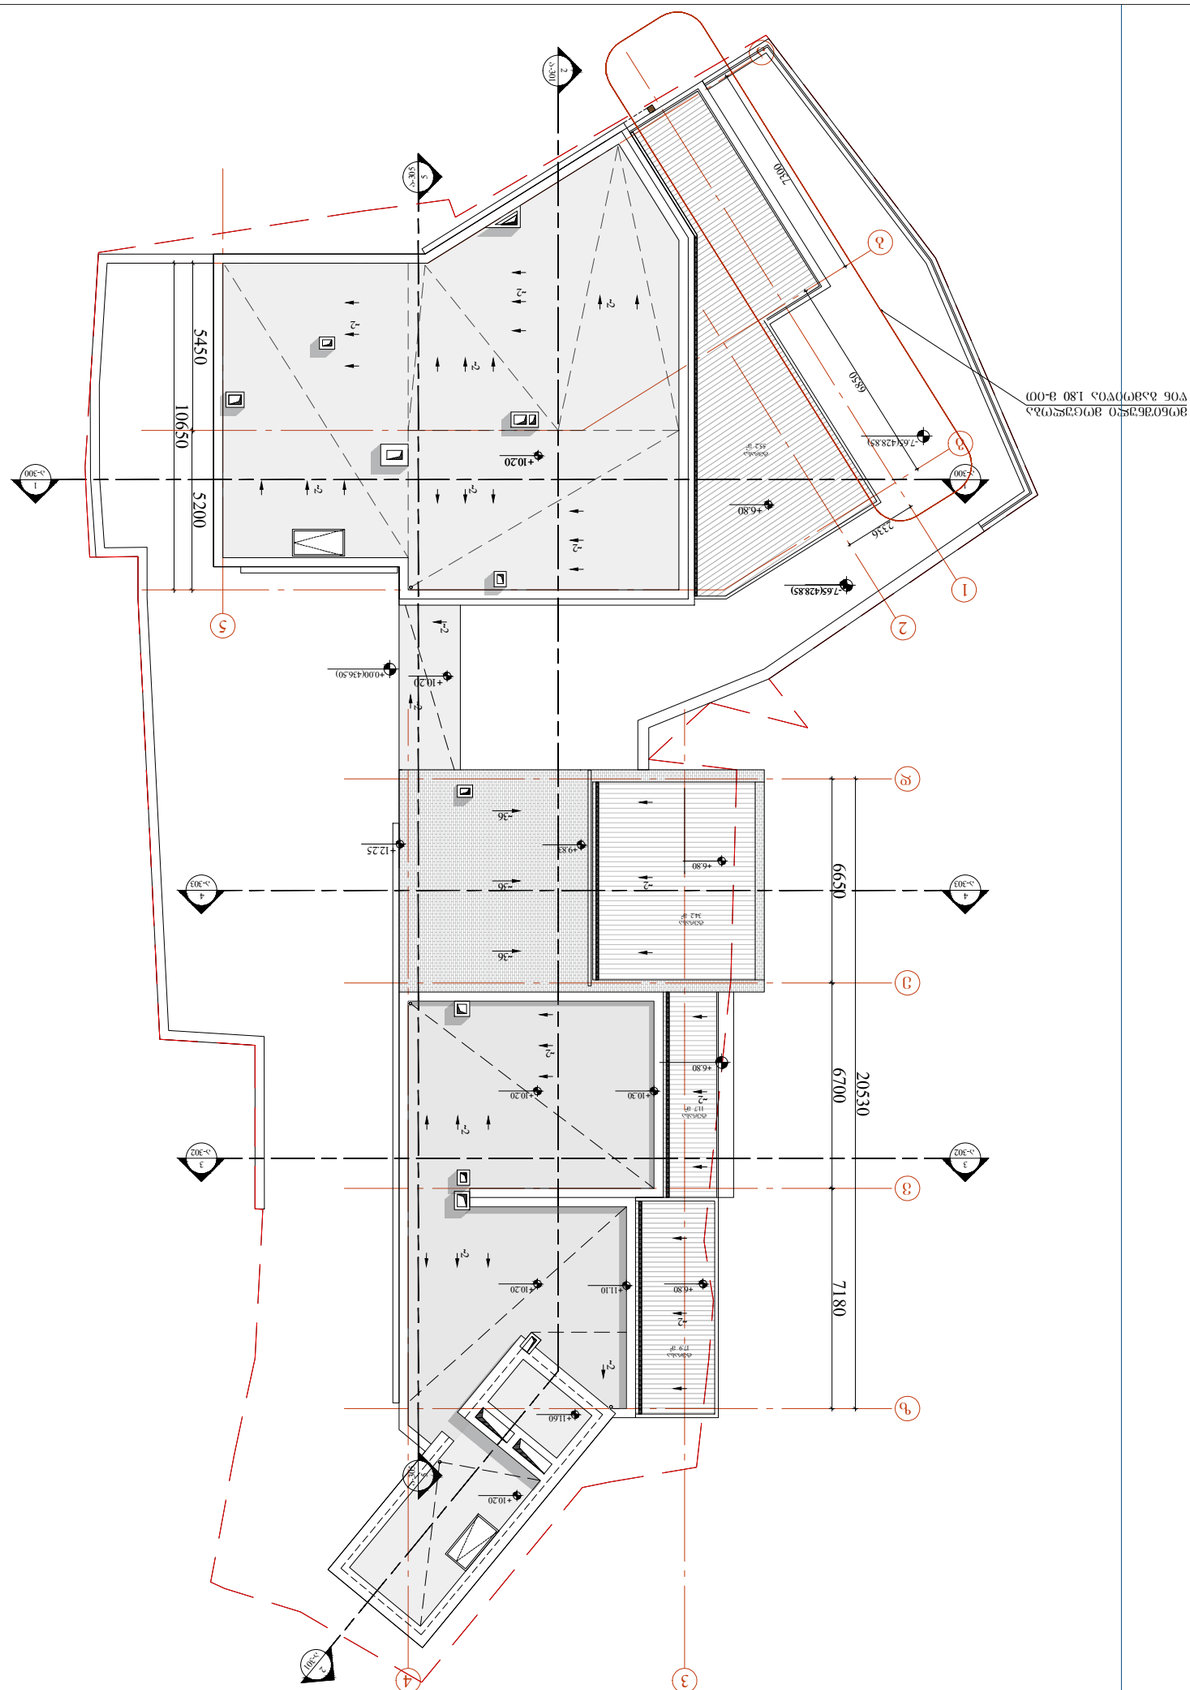

d e v z 3 4 g b a 5 1

20530

5200 5450
10650

7180 6700 6650 1 ა-300 1 ა-300 2 ა-301 2 ა-301 3 ა-302 3 ა-302 4 ა-303 4 ა-303 2 6850 7300 2336 5 ა-305 5 ა-305 მონიშნული მოცულობა წინ გამოიწია 1.80 მ-ით ტერასა 55.2 მ2 ტერასა 17.9 მ2 ტერასა 11.7 მ2 ტერასა 34.2 მ2 -7.65(428.85) +0.00(436.50) -7.65(428.85) +10.20 +6.80 ~2 ~2 ~2 ~2 ~2 ~2 ~2 ~36 ~36 ~36 ~2 ~2 ~2 ~2 ~2~2 ~2 ~2 ~2 +10.20 +10.20+10.20 +11.60 +6.80 +6.80 +6.80 +9.83 +12.25 +10.20 +10.30 +11.10 თარიღი ნომერი რევიზია აღწერა სახურავის გეგმა ა-106 პროექტის ნომერი ფურცელი მასშტაბი ფორმატი თარიღი A3 NAnaxazi პროექტი 001 ფაილის სპეც. Petapi DWG სქემატური პროექტი მრავალბინიანი საცხოვრებელი სახლი ურიცკის I შესახვევი #3 მ. 1:200 NAsaproeqto გუნდი პროექტის არქიტექტორი პროექტის არქიტექტორი ნიკოლიოზ ჩხაიძე ელისაბედ ხუნდაძე ცია ოქროპირიძე პროექტის არქიტექტორი პირობითი აღნიშვნები ნიშნული იატაკი +3.300ჭრილის აღნიშვნა ფურცლის ნომერი 1 ა 060 ჩრდილოეთი მხარის აღნიშვნა ტერასა/ აივანი ბინა კვ. კვ. ბინის მარკირება ბლოკის კედელი რკ.ბ-ის კედელი 436.50 437.500 საპროექტო ნიშნული არსებული ნიშნული გამწვანება მიწა კომპოზიტური პანელი, ხის ფაქტურით ღერძის ხაზი 1 ტერიტორიის საკადასტრო საზღვარი 1:200 29.11.2024